




Servizio Associato Salute e Sicurezza nei luoghi di lavoro

PALAZZO FRIZZONI - PIAZZA GIACOMO MATTEOTTI, 27

NUMERO UNICO DI EMERGENZA - NUE 112

PLANIMETRIA PIANO PRIMO CONCORSI PUBBLICI SALA CONSILIARE

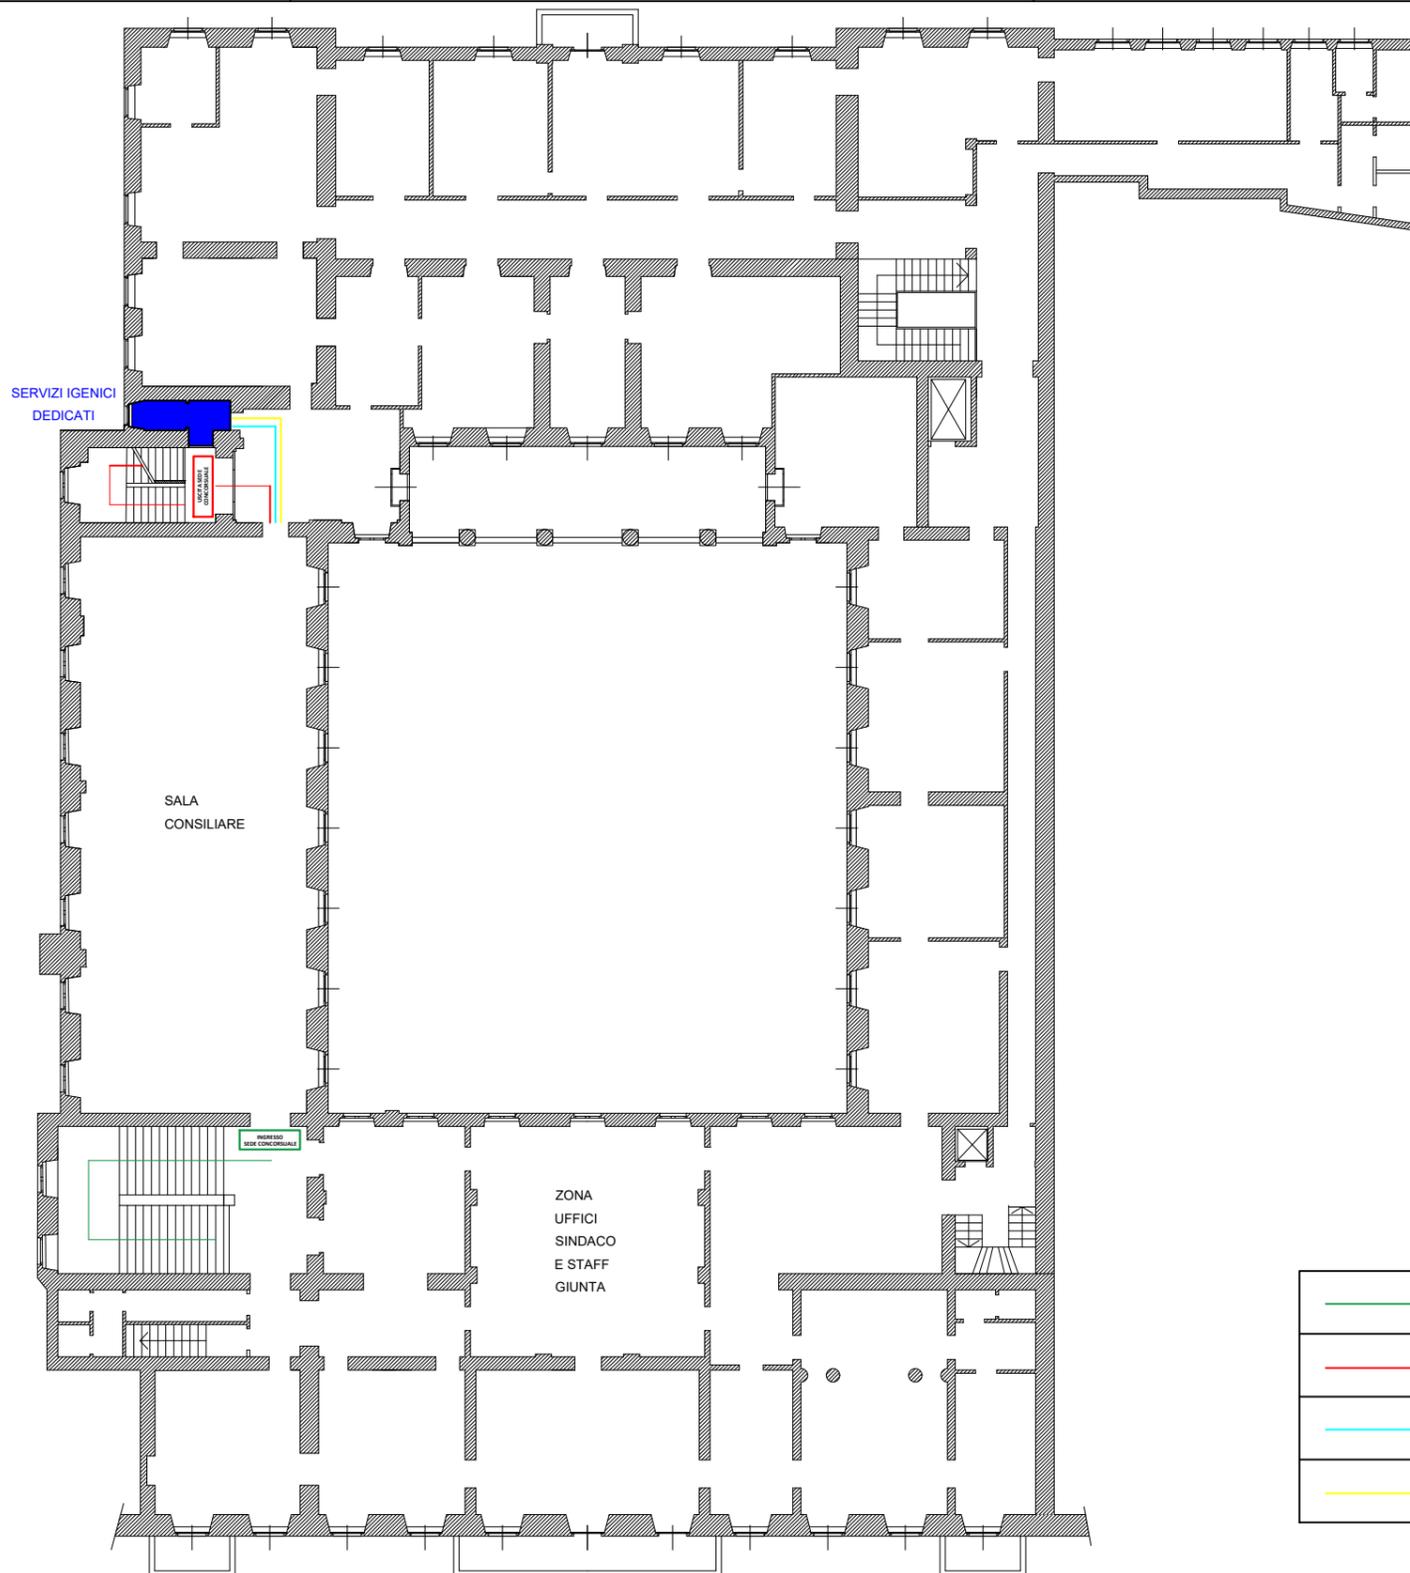

	Percorso di entrata sede concorsuale
	Percorso di uscita sede concorsuale
	Percorso di entrata bagni dedicati
	Percorso di uscita bagni dedicati