

SEZIONE A-A

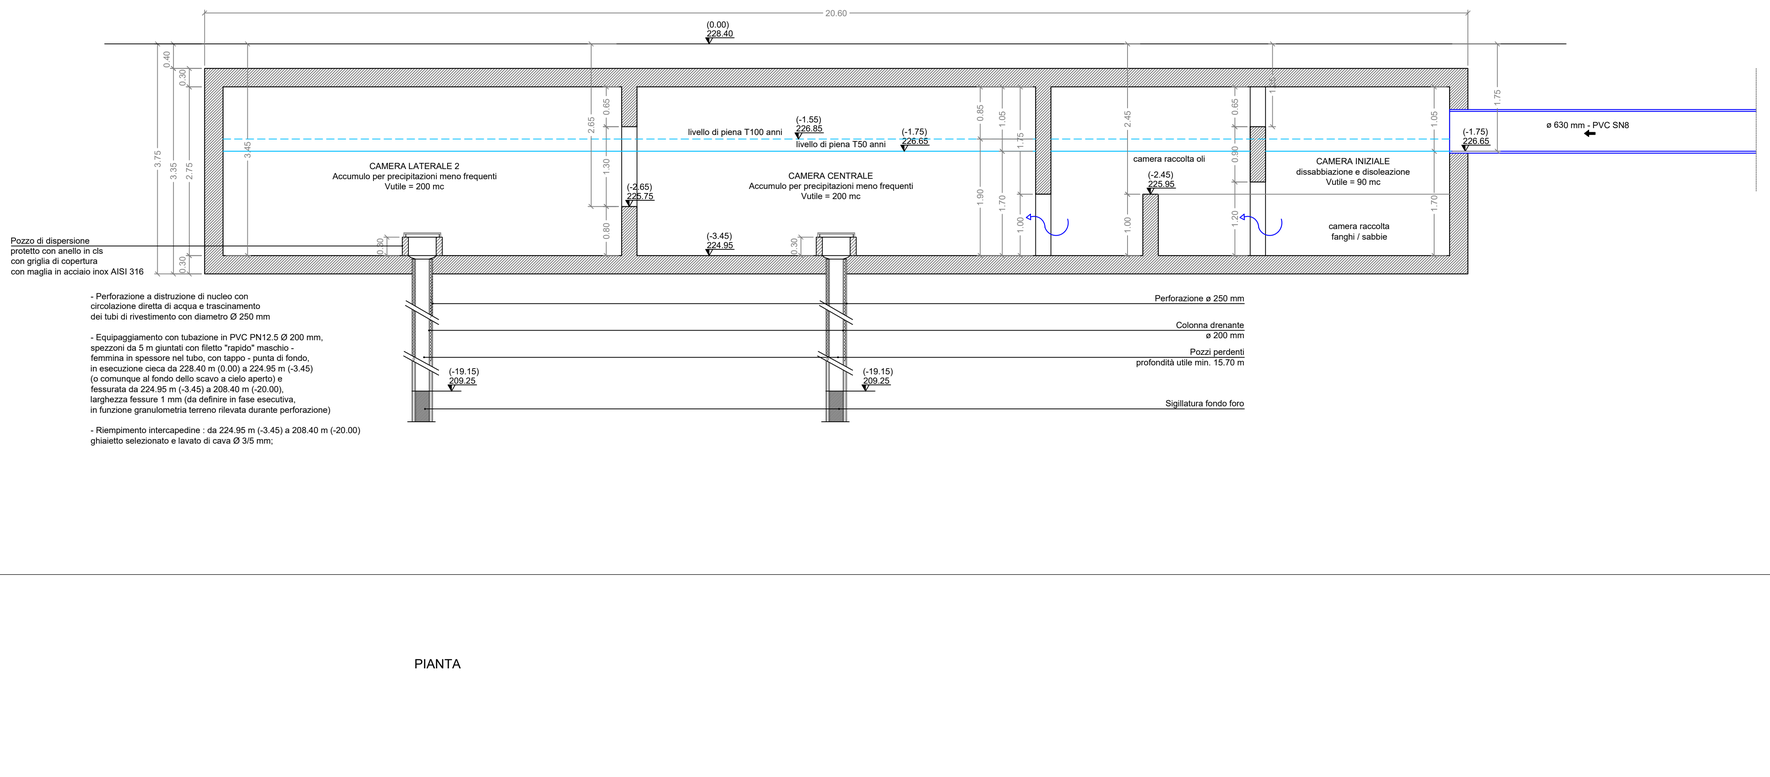

PIANTA

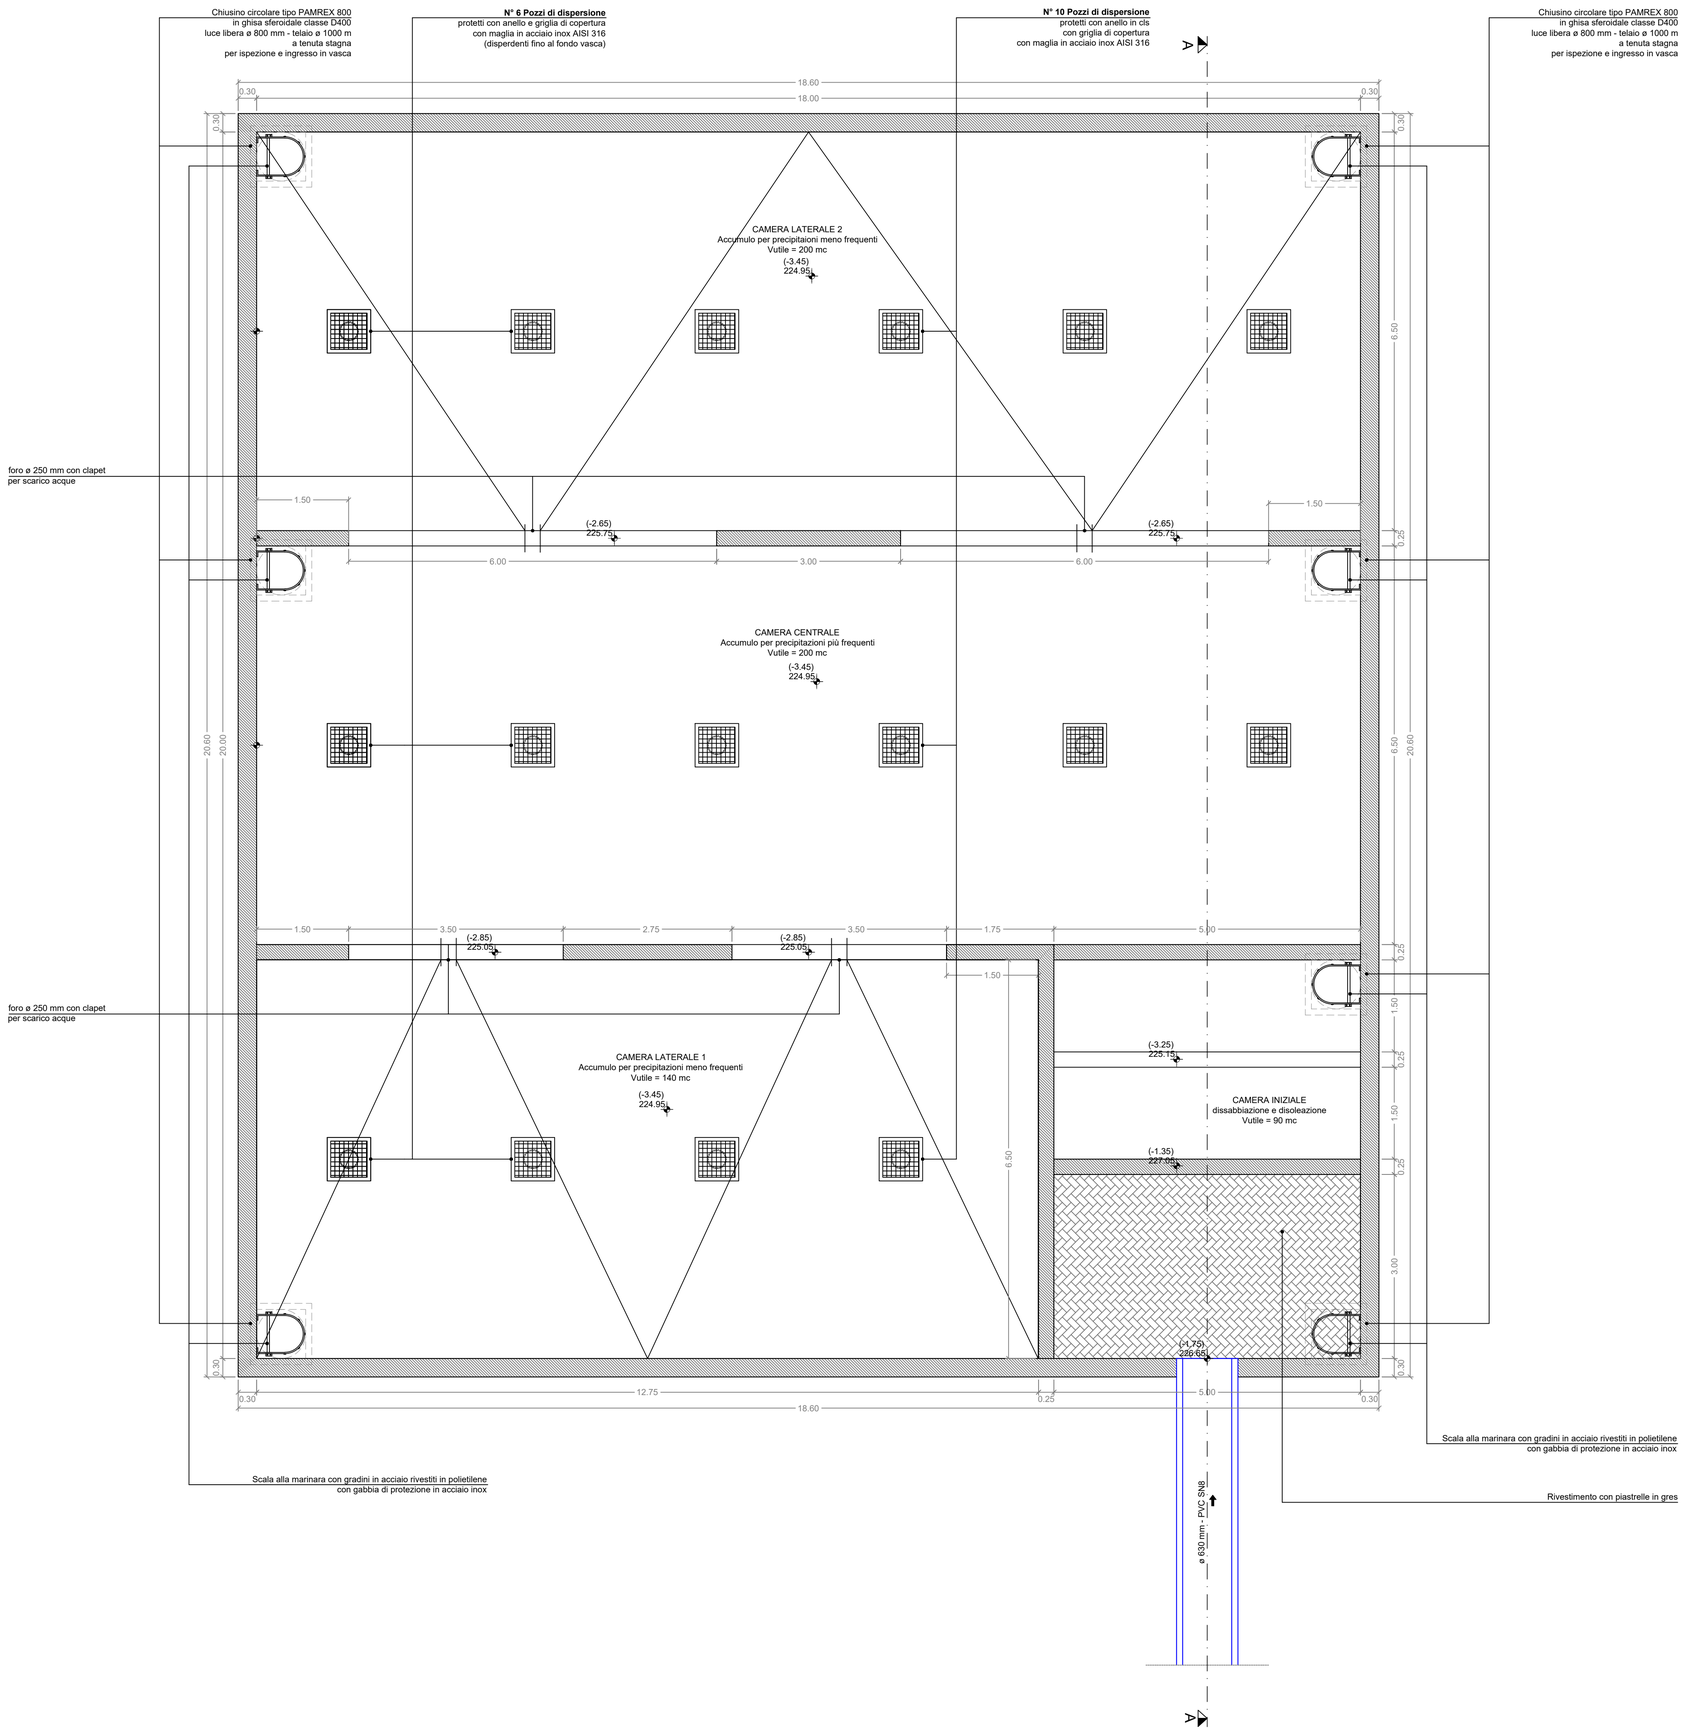

PARCO OVEST s.r.l.

Programma Integrato d'Intervento
"Parco Ovest" in comune di Bergamo
RETE FOGNARIA METEORICA

PROGETTO ESECUTIVO

Atto F4	*Oggetto* Particolari costruttivi vasca di laminazione e dispersione
Scala varie	*Data* luglio 2018

Dott.Ing. GIOVANNI PEZZUCCHI
Dott.Ing. ELENA ARLATI
via Montale, 11/15 - 24126 Bergamo
Tel. 035 312200 - Fax 035 5095751
E-mail ydros@ydros.it

REVISIONE	REV.	DATA	OGGETTO
	2	24/01/2019	Stralcio contributo Lotti privati
	1	28/11/2018	Integrazione PG_U0282032_2018

committente	commessa	tipologia elaborato	verifica	approvazione
115	871	6	EA	GP

Editing grafico Geom. Giovanna Idili

File 115\871\6\Tavole\...dwg