



ESTRATTO P.I.I. VIGENTE

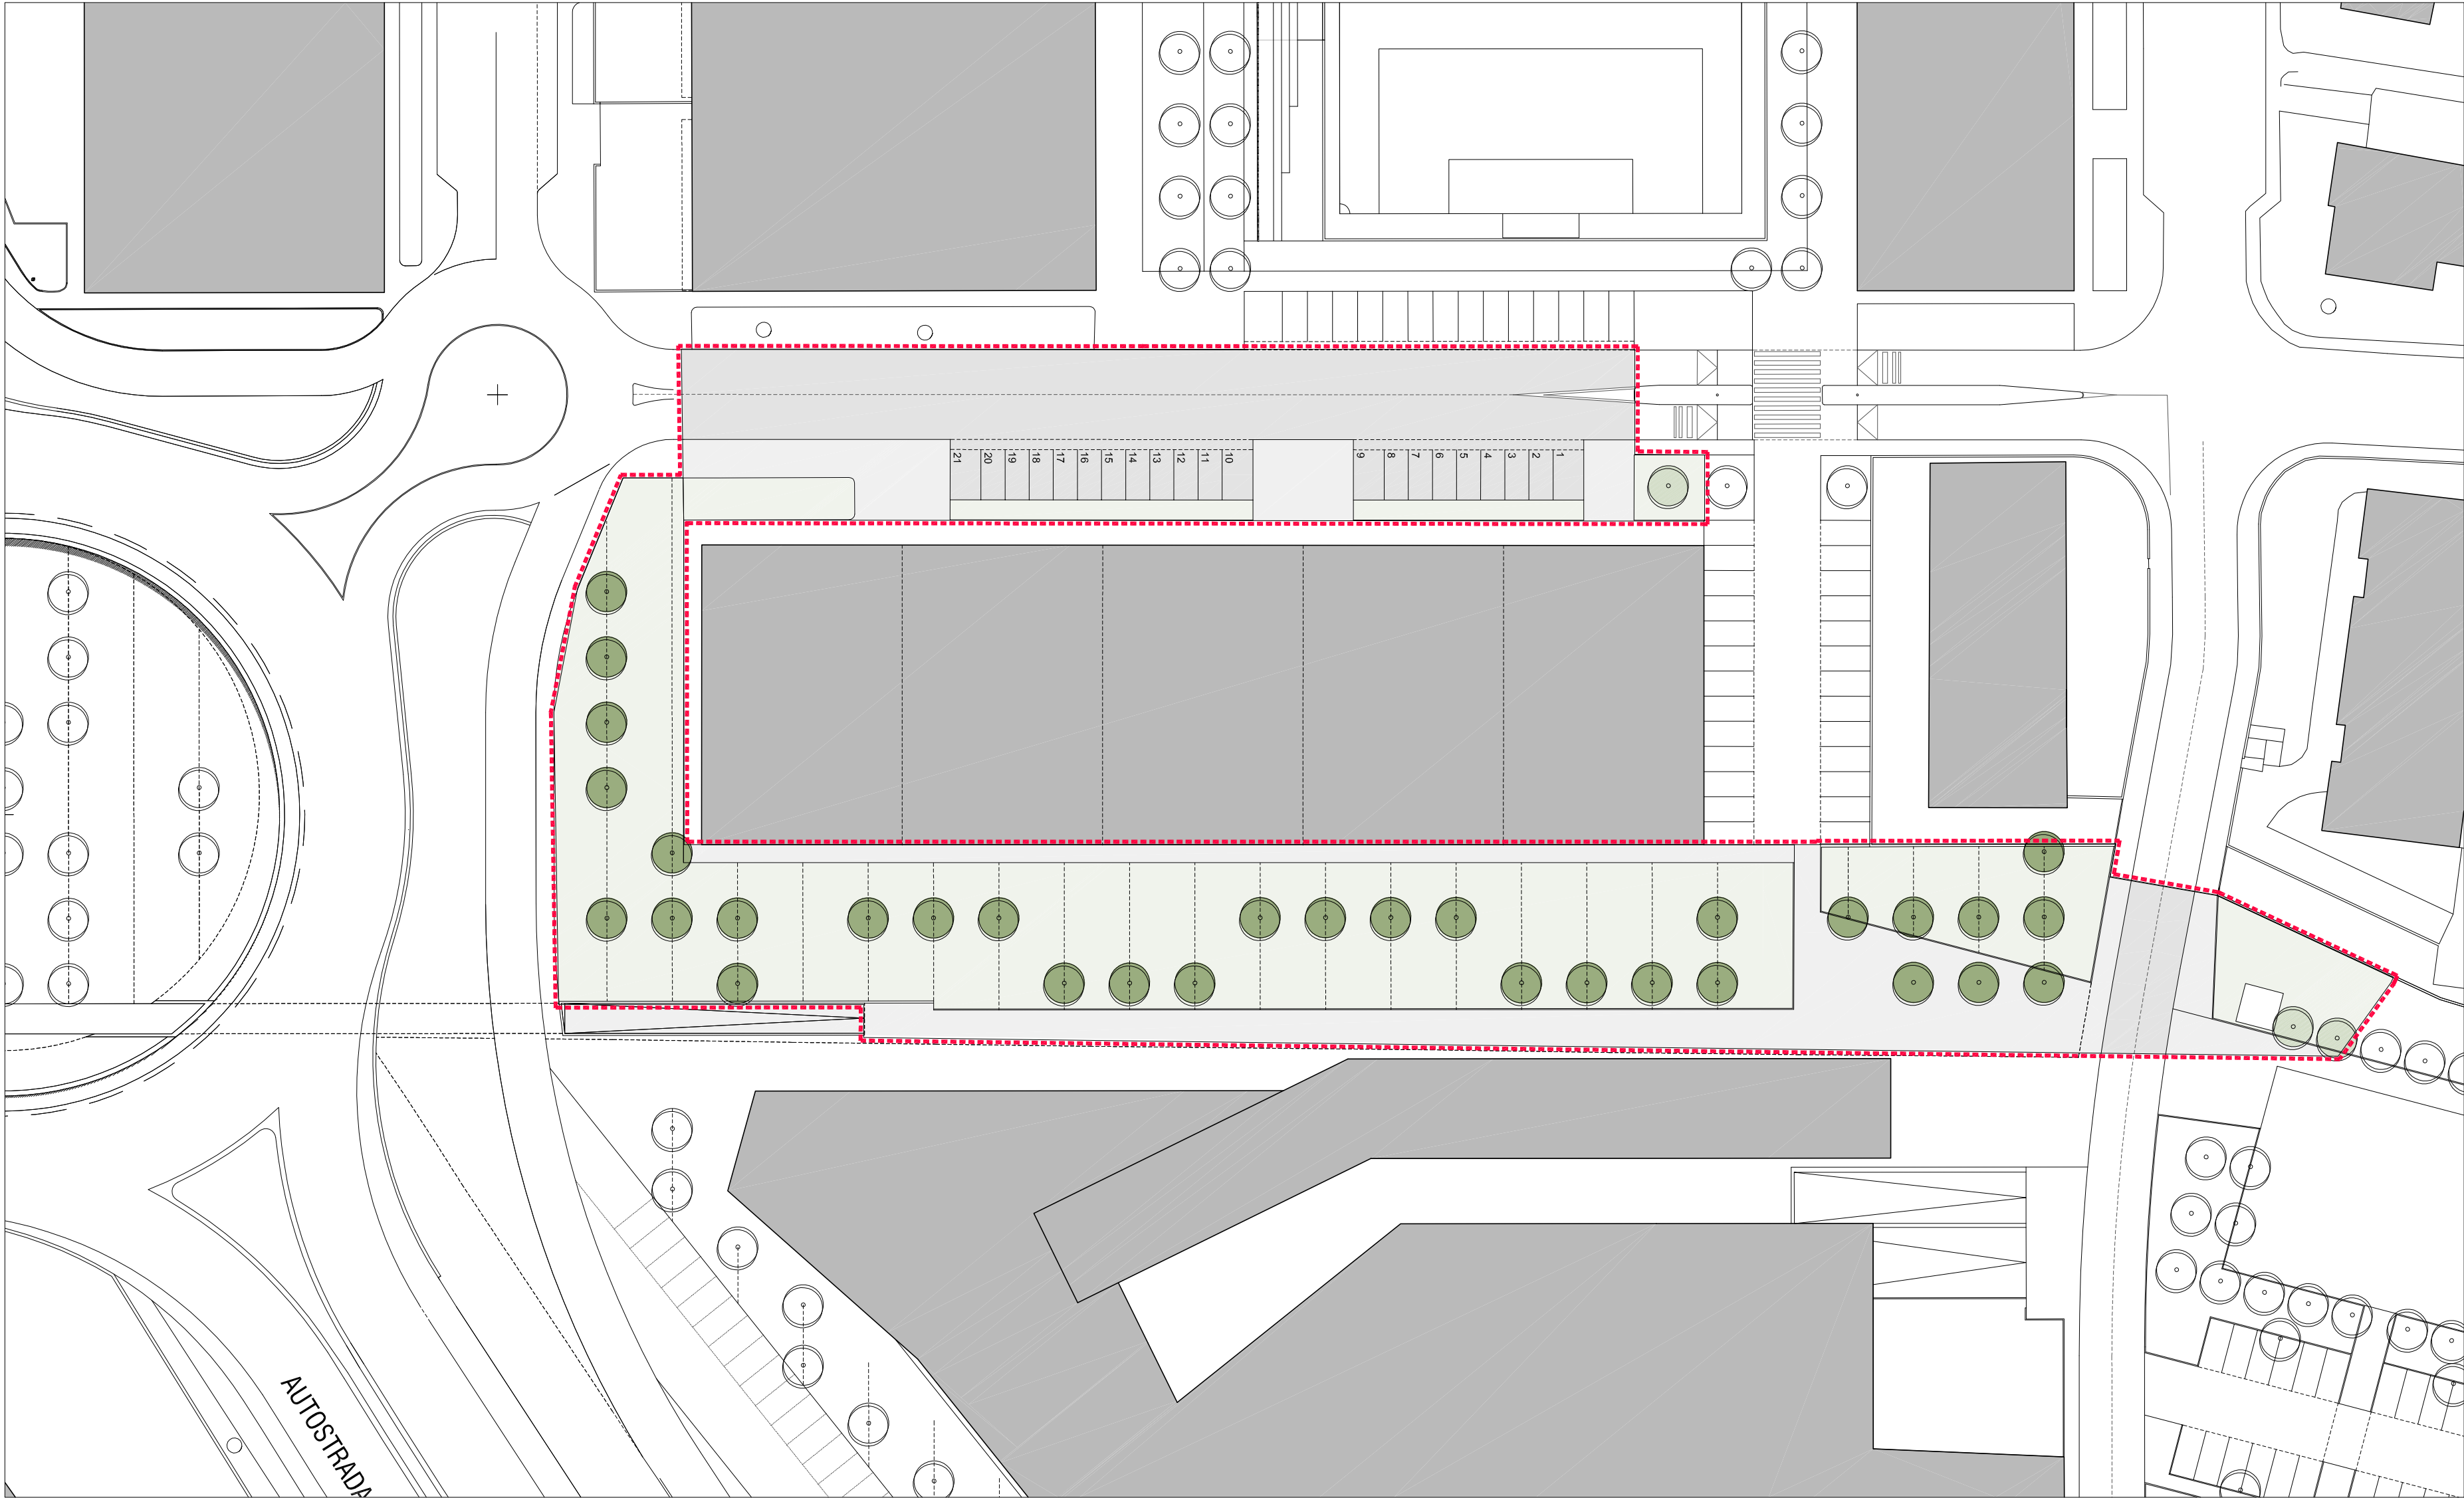


AMBITI DI VARIANTE (Lotti 6 -13)
N. TOTALE DI PARCHEGGI : 21

VARIANTE

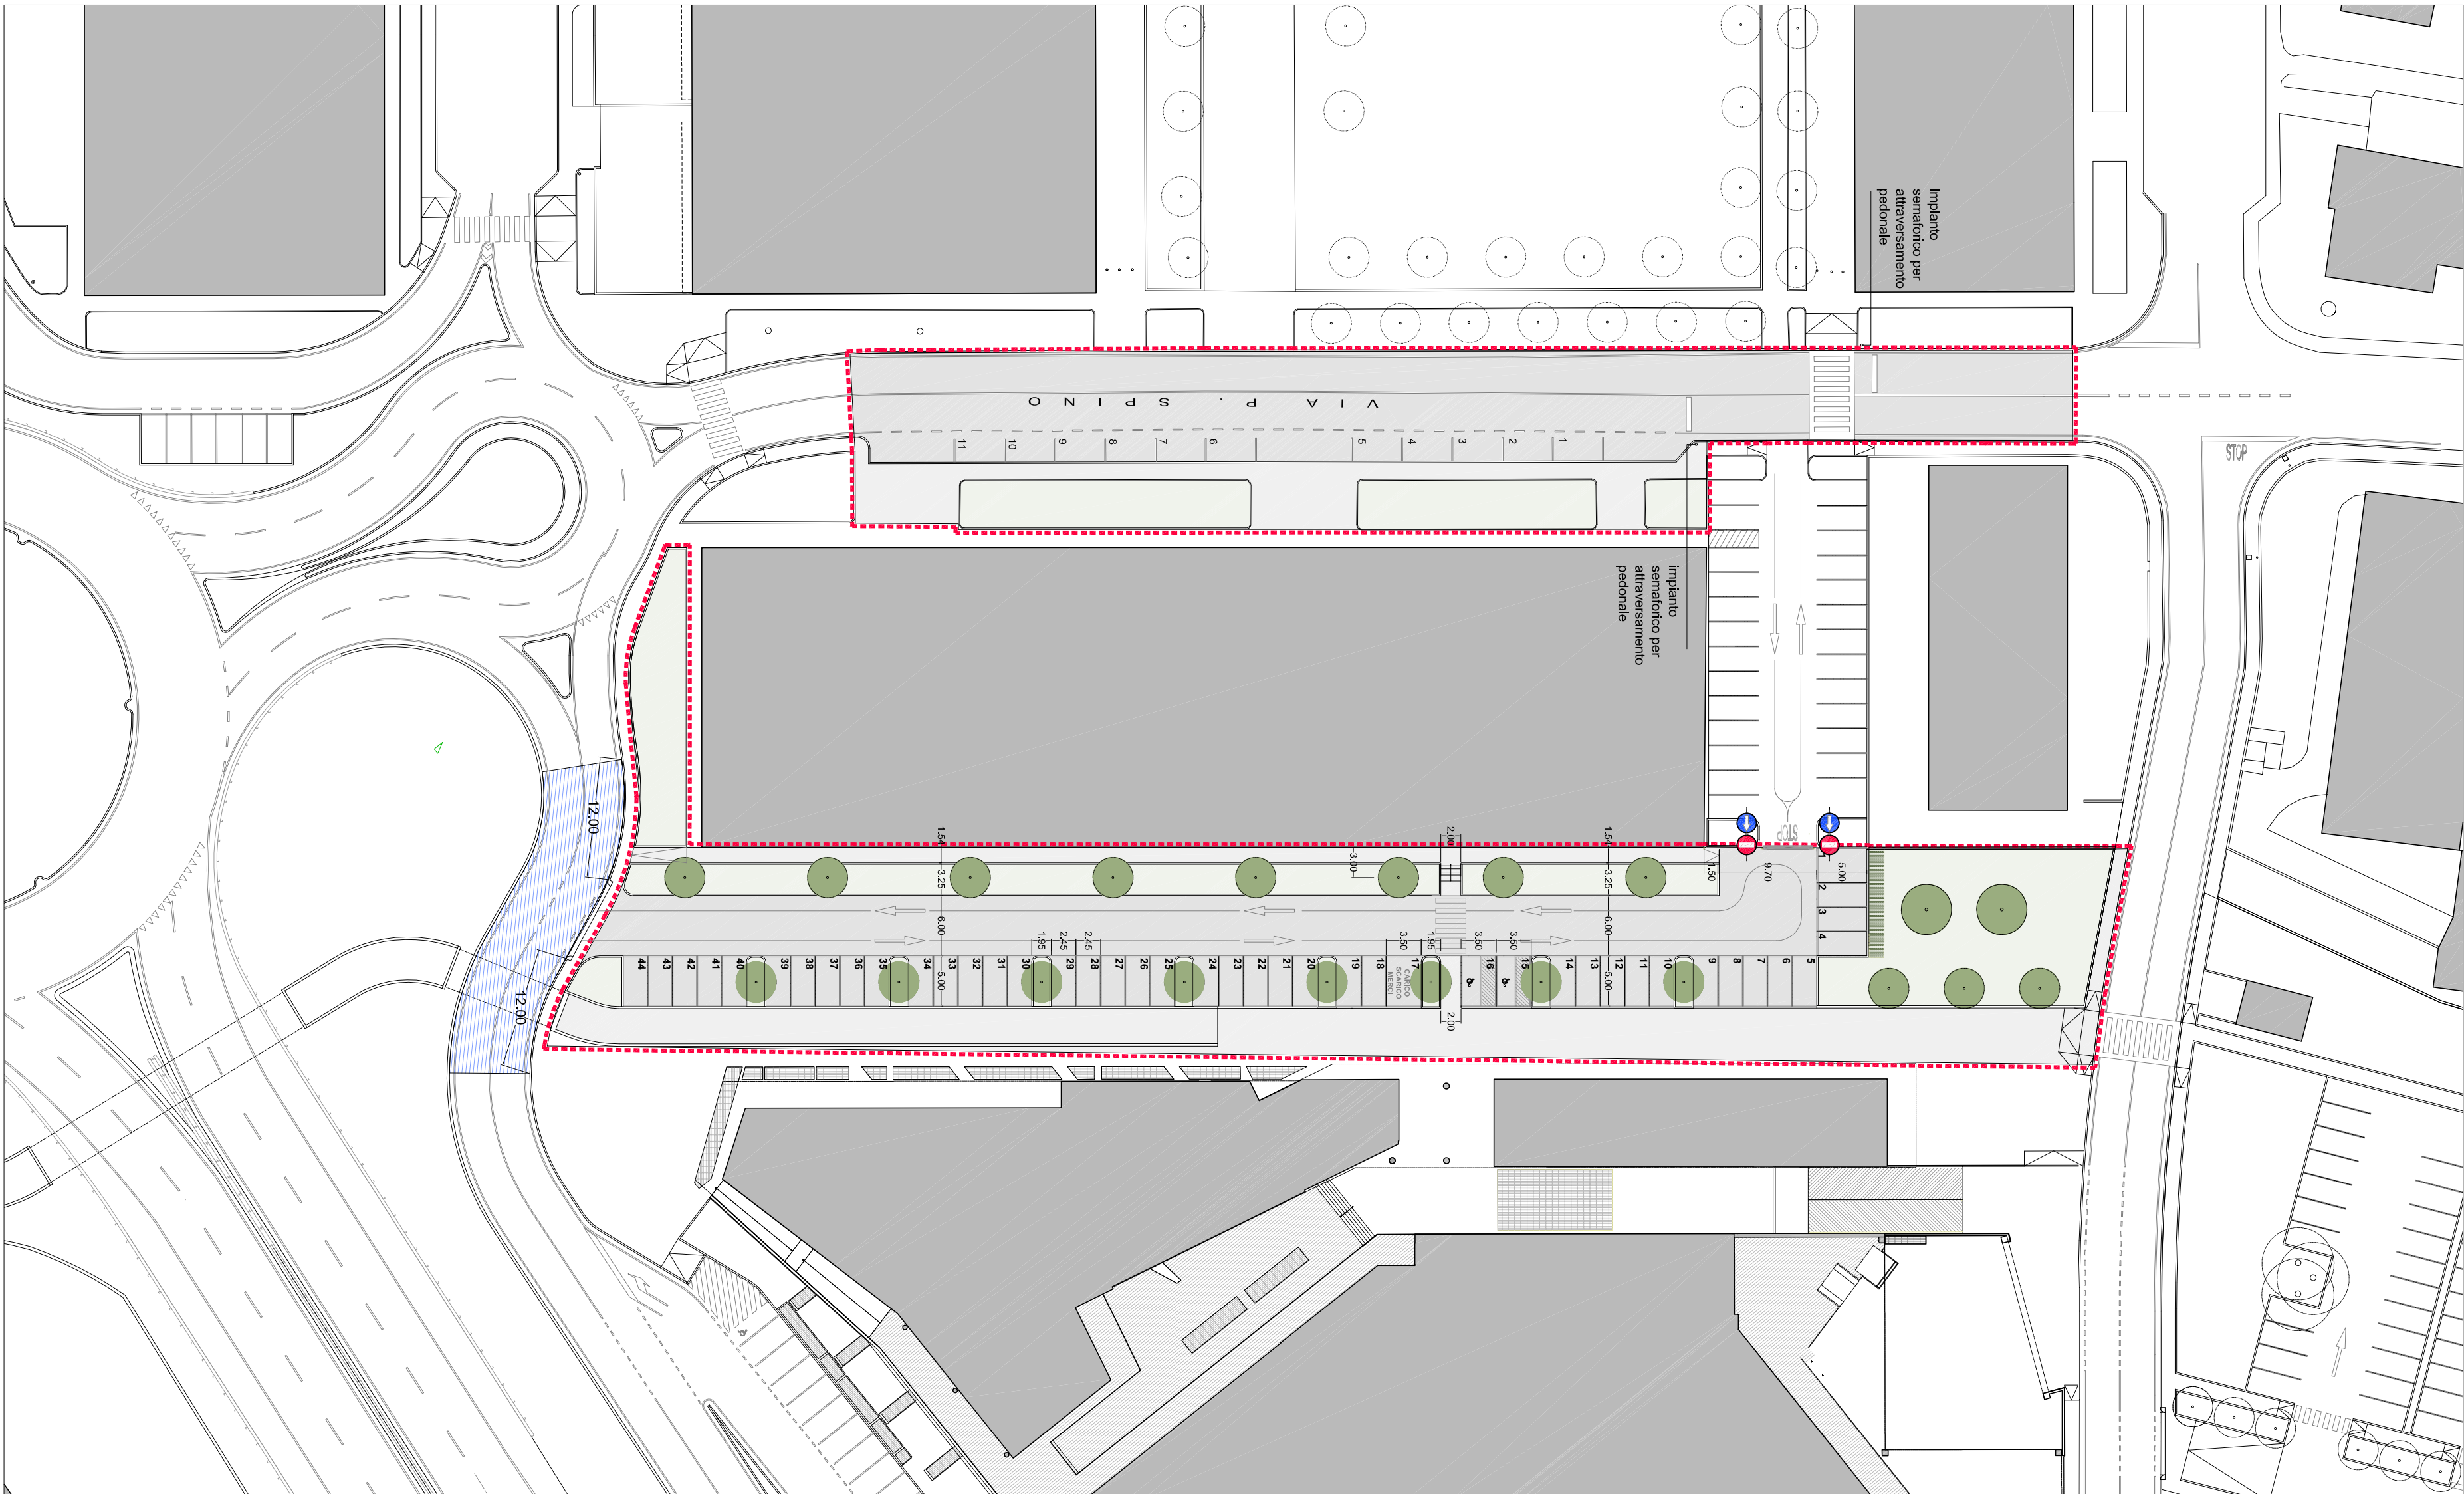

AMBITI DI VARIANTE (Lotti 6 -13)
N. TOTALE POSTI AUTO A RASO (44+1): 55


PARTICOLARE PARCHEGGIO A RASO

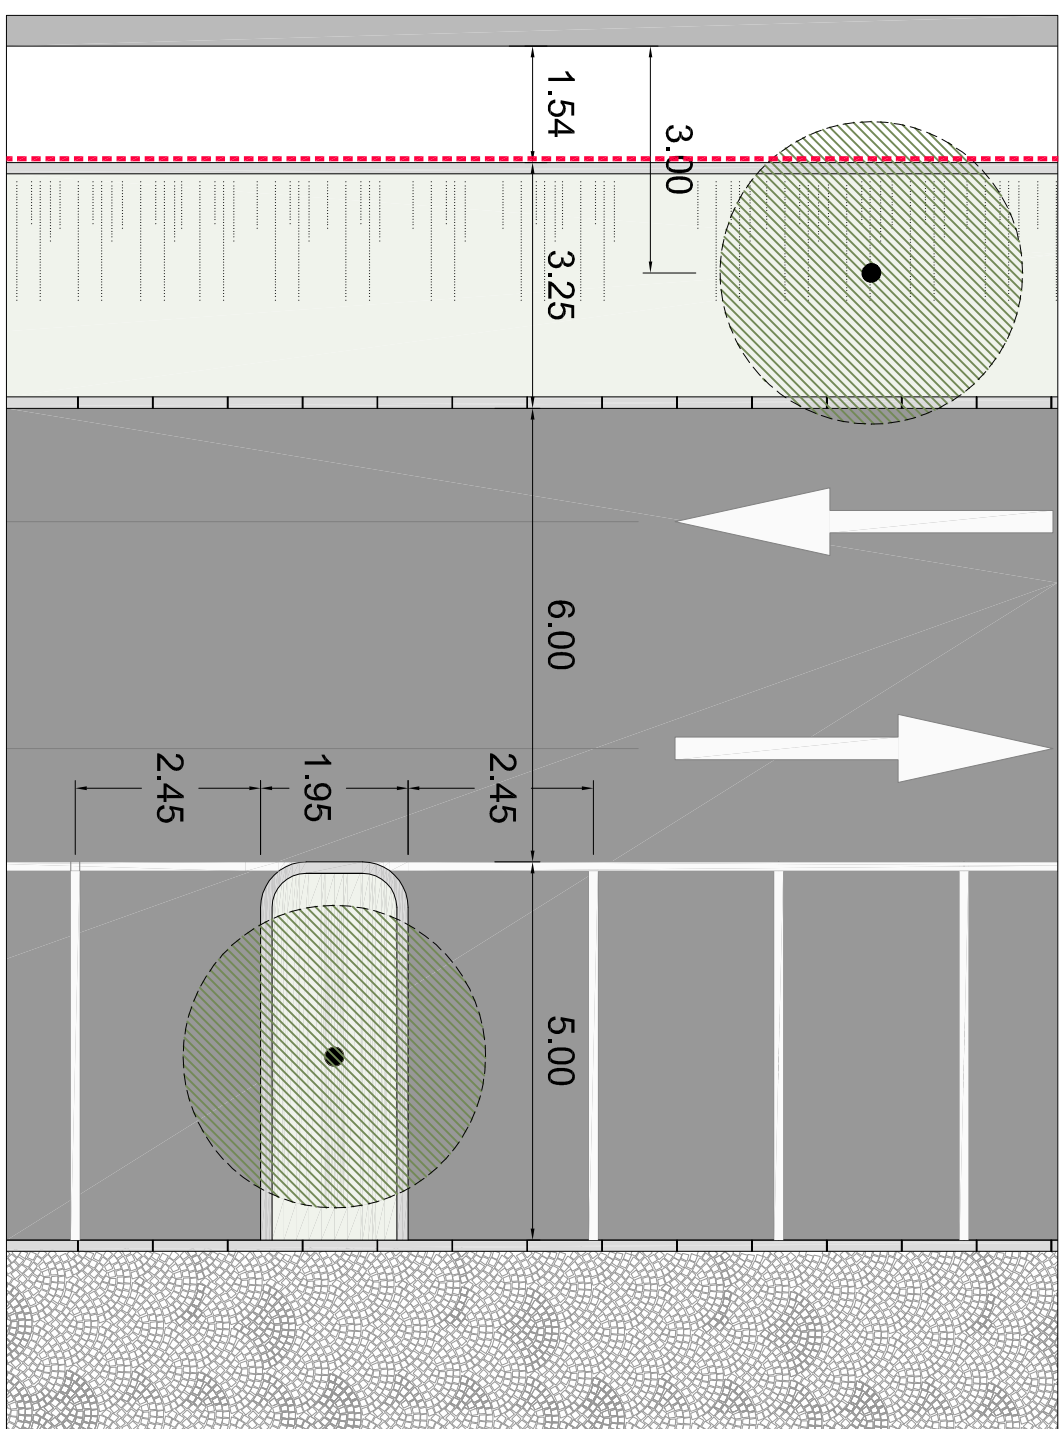

scala 1:100

Pianta


Sezione

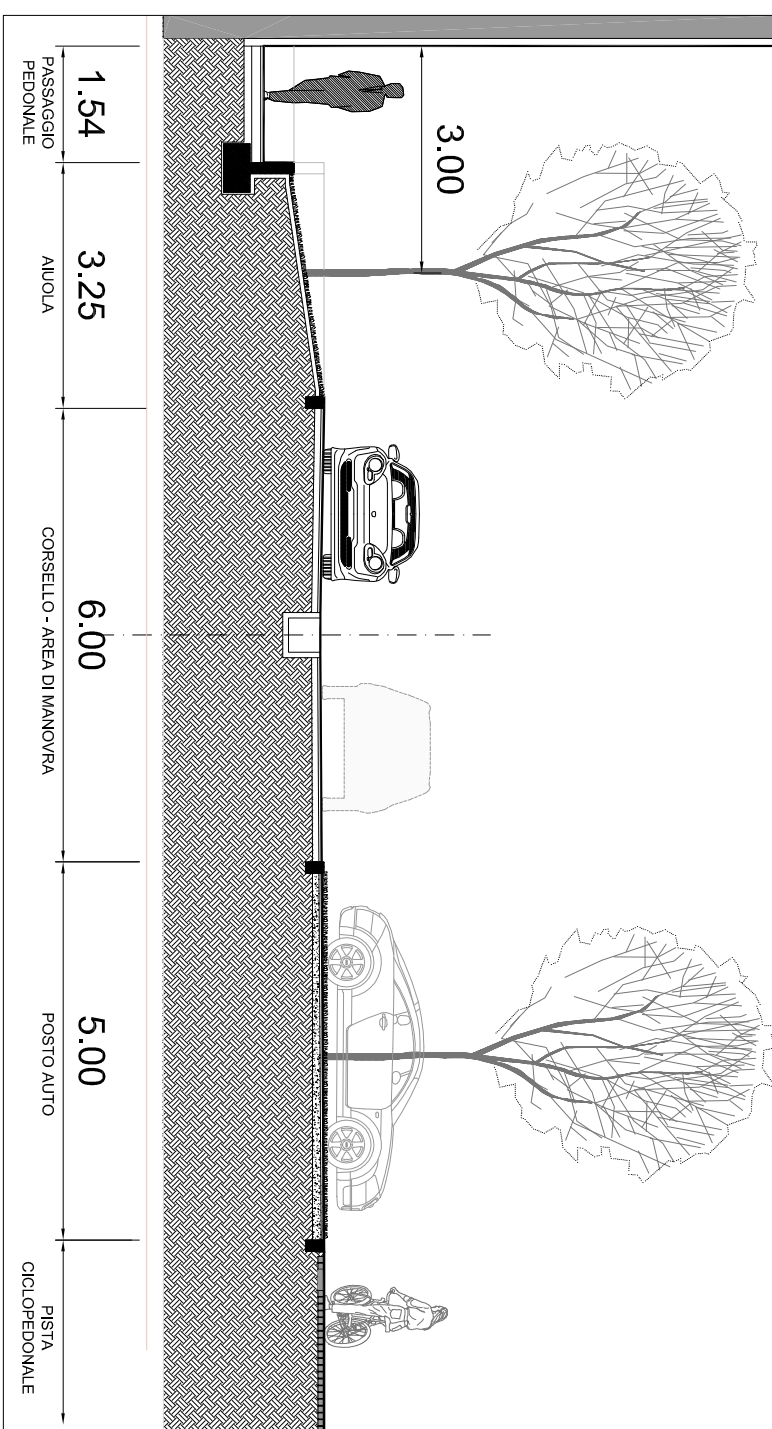

COMUNE DI BERGAMO

Programma Integrato di Intervento
VIA AUTOSTRADA

Progetto architettonico e coordinamento:
Studio Architetto Alberto Bertasa
Via Rizzarino 6-24123 Bergamo
Tel. 035 660 20 15 F. 035 660 20 30
Email: info@studioalbertobertasa.com
Gruppo di lavoro:
Archit. Alberto Bertasa, Michela Locatelli, Geom. Nino Bertasa
Collaboratori:
Arch. Naomi Baroli

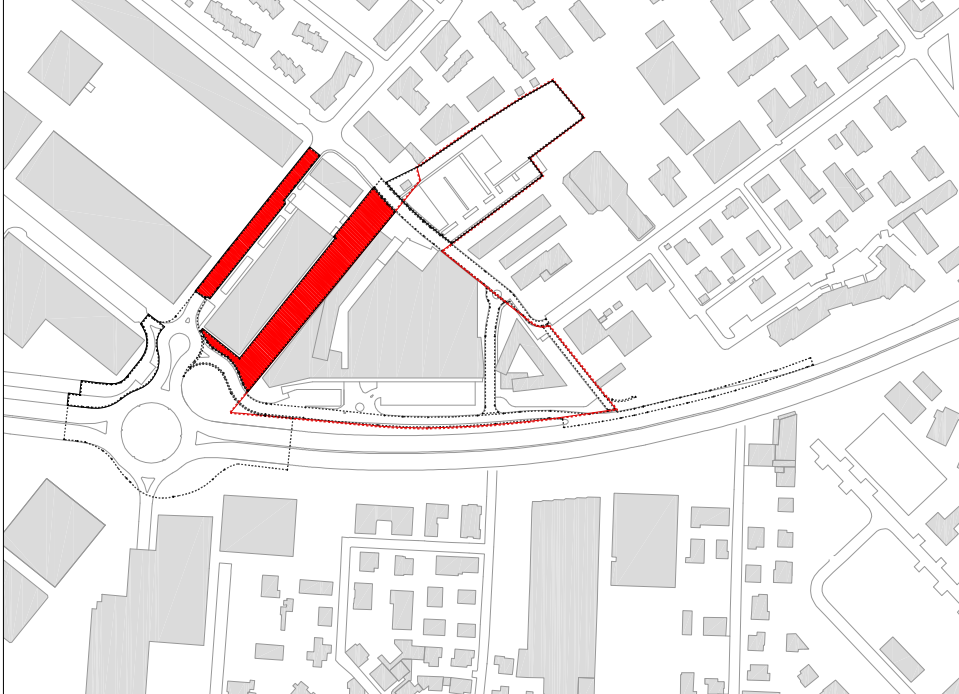

Comitente:
IMMOBILIARE BRUMAN'S s.r.l.
Via Carducci 27, Pedrengo - Bg -

VARIANTE URBANISTICA

Fase **F**

Tavola

VERIFICA PROGETTO

0.1

OPERE IN VARIANTE

Opere di Urbanizzazione

Lotti 6 e 13

Codice 08/2014

Aggiornamento