




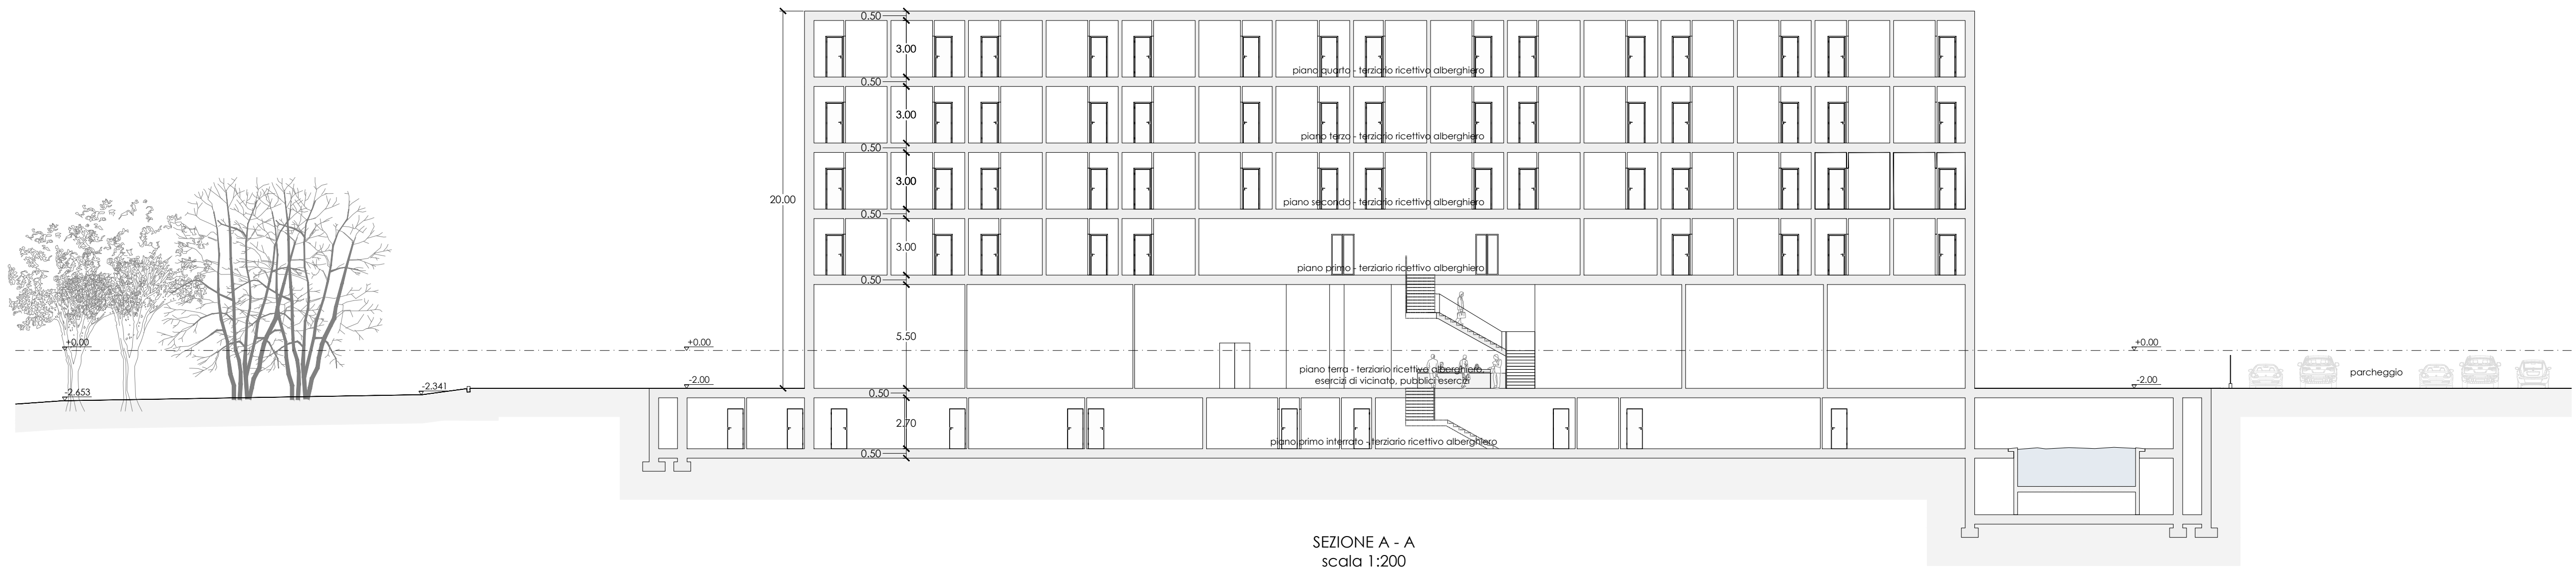


SEZIONE A - A
scala 1:200

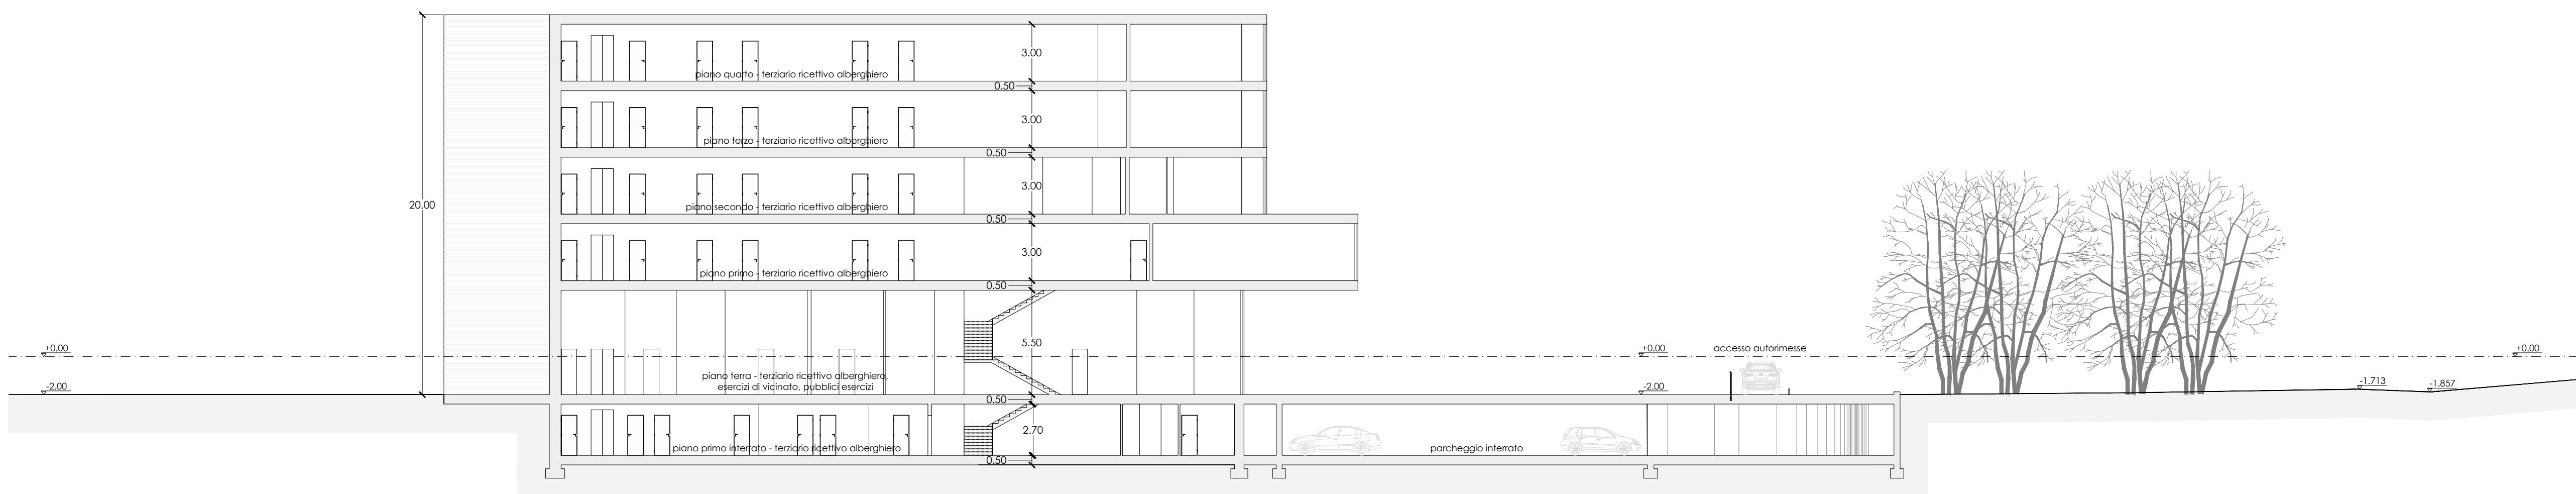

SEZIONE B - B
scala 1:200

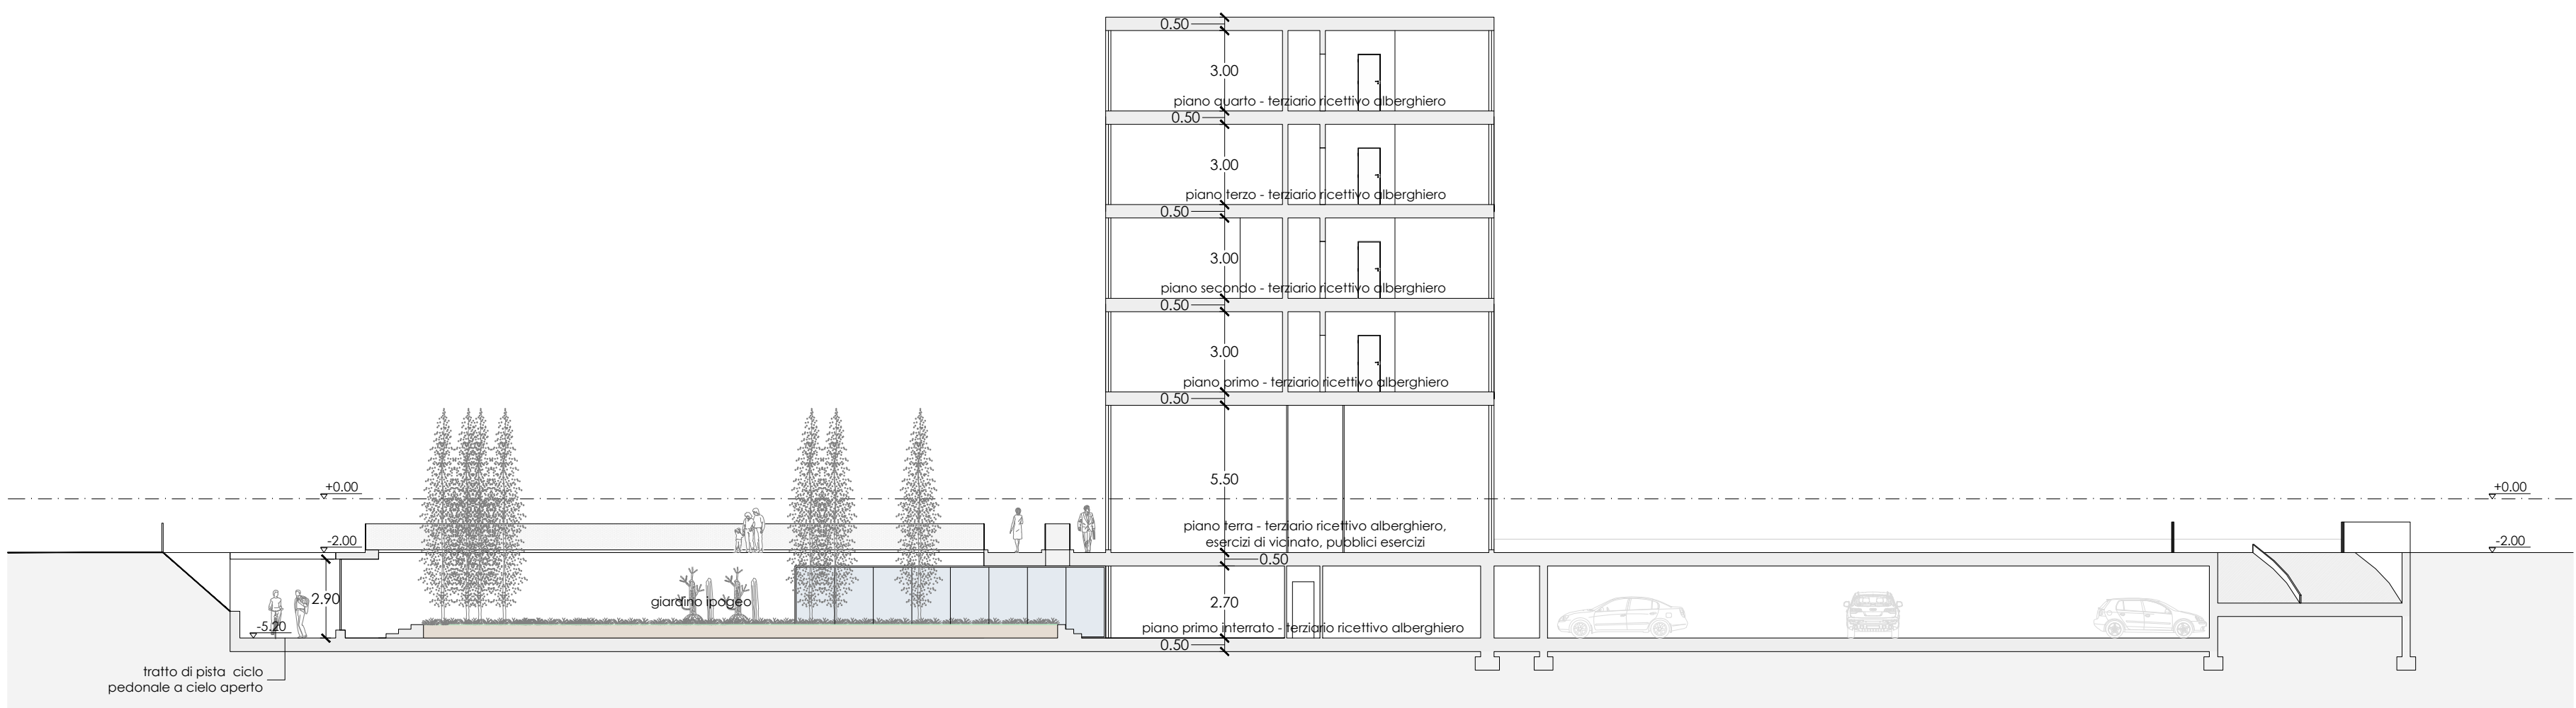

SEZIONE C - C
scala 1:200

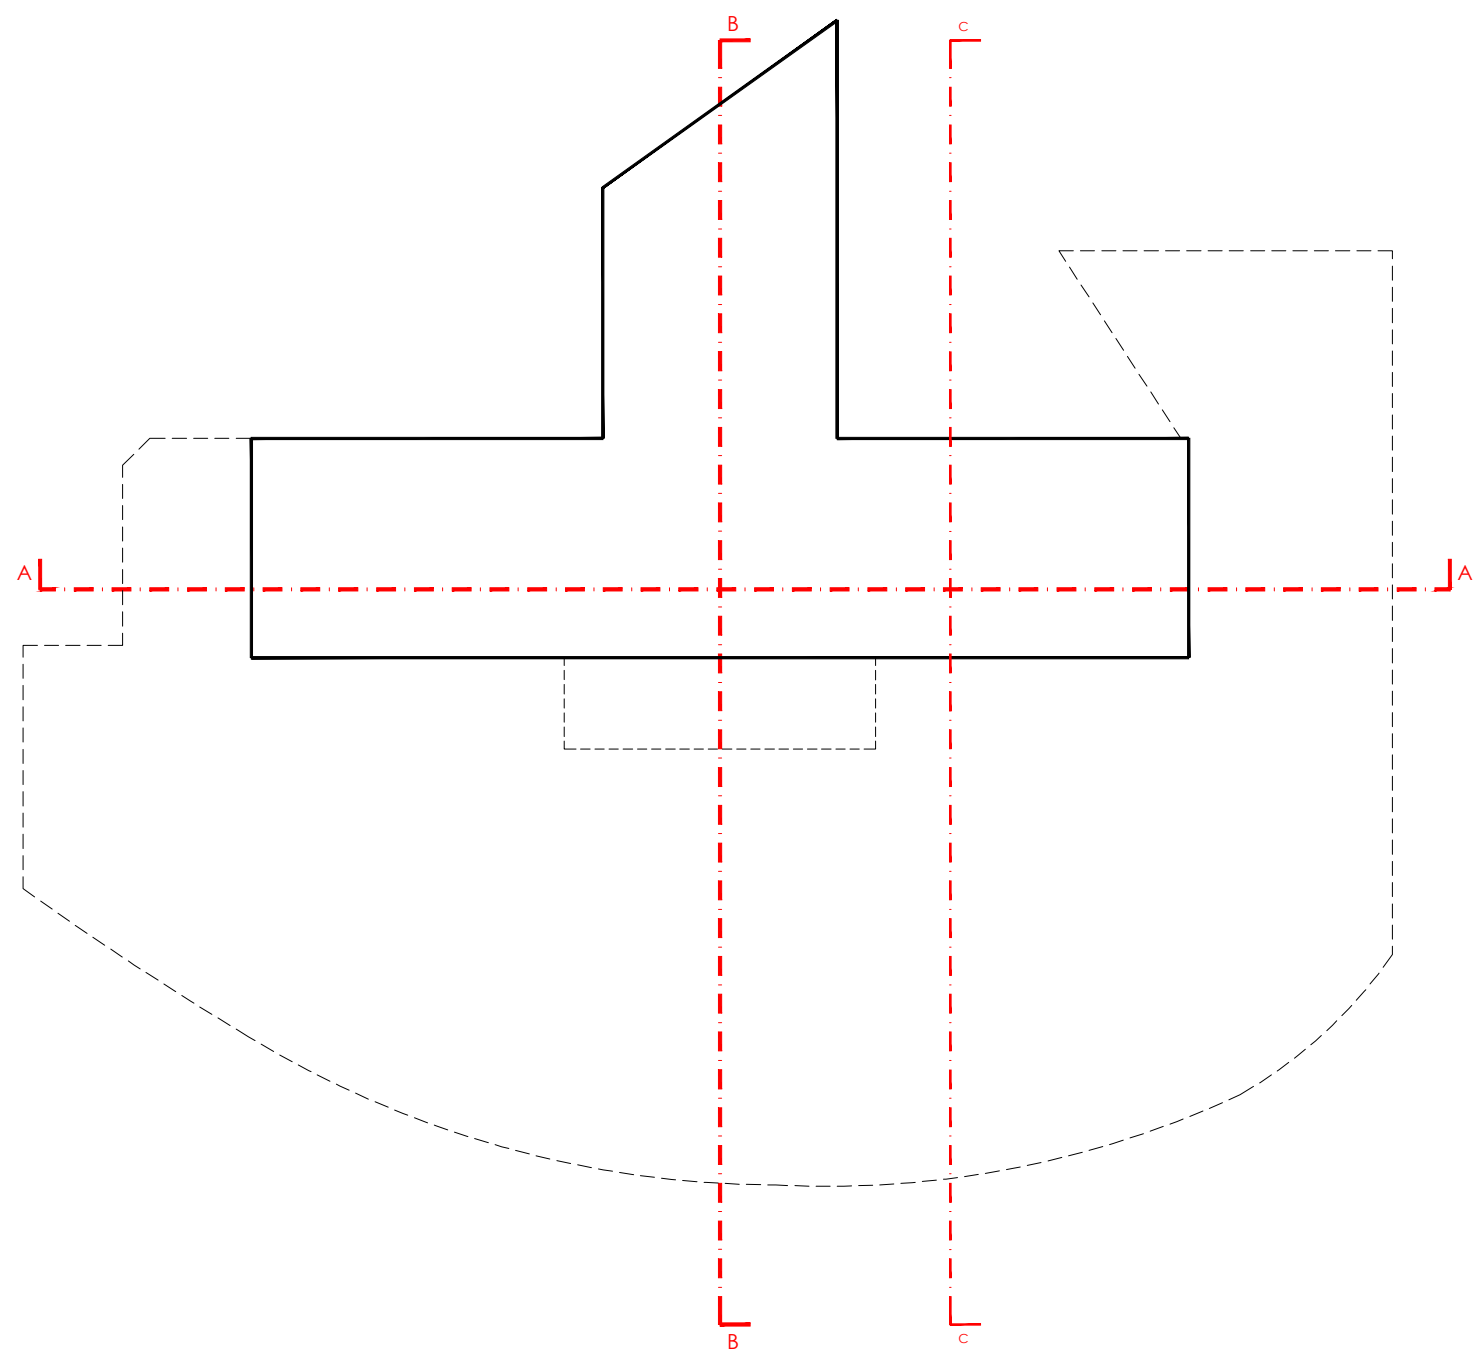

progetto / project	LEONARDO TOGNI via piave 34 24122 Bergamo tel. +39 035 271870 fax +39 035 271870 leogni@comestudio.it www.leogni.it	ARCHITETTO
PROGETTO ARCHITETTONICO		
progettista / architect	LEONARDO TOGNI	
via piave 34 - Bergamo		
consulente / client	LIFE SOURCE SRL PIAZZA MATTEOTTI, 20 - BERGAMO	progetto / project
consulenti / consultants	progetto strutturale SAVERIO VALCENTI ingegnere via garibaldi 13/a Bergamo	
coordinamento per la sicurezza SAVERIO VALCENTI ingegnere	PIANO ATTUATIVO IN VARIANTE AL PUS POLO ISTITUTO NUOVO ORFEDALE AL 414 VIA BRIANTEA - BERGAMO	
progetto impianti tecnologici / acustica ANTONIO CASALE ingegnere	SEZIONI A-A e B-B e C-C ALBERGO	
progetto prevenzione incendi ANTONIO CASALE ingegnere	scala / scale 1:200	data / date
aggiornamenti / revisions	10.04.14 MOD. PISTA CICLO PEDONALE	
aggiornamenti / revisions	collaboratori / assistants LAURA SCOLARI ANDREA SCOTTI GIUSEPPE CASALE GIUSEPPE CASALE GIUSEPPE CASALE	
	scala n. / drawing no. 17	