IMMAGINI DI RIFERIMENTO

GravelFix

PLANIMETRIA PARCHEGGIO UMI 7 NORD

scala 1:200

SEZIONE A-A

scala 1:100

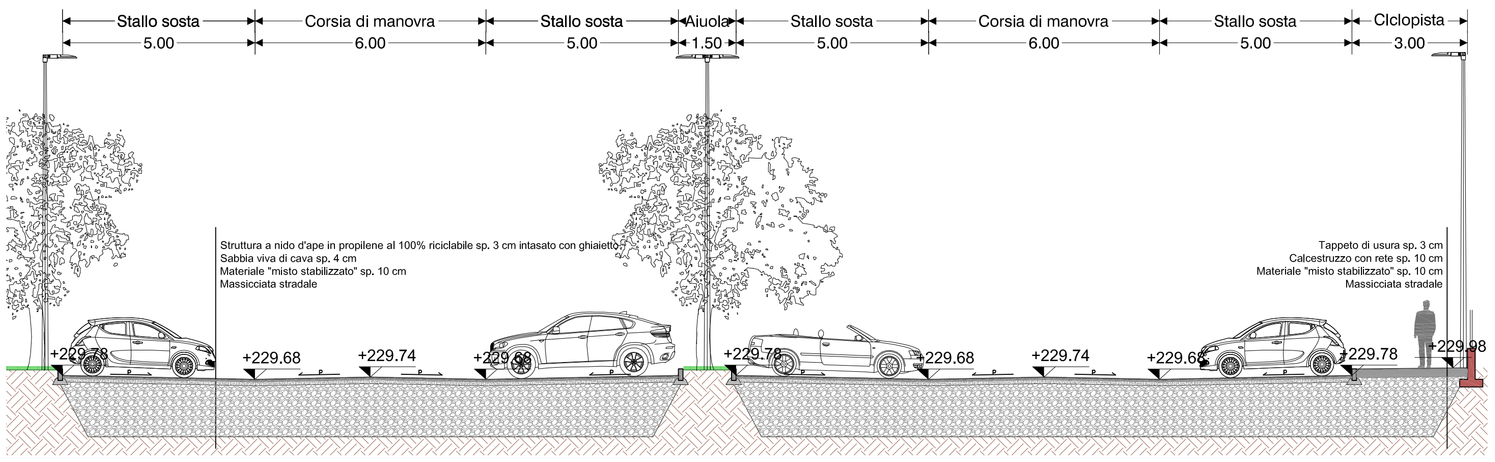

SEZIONE B-B

scala 1:100

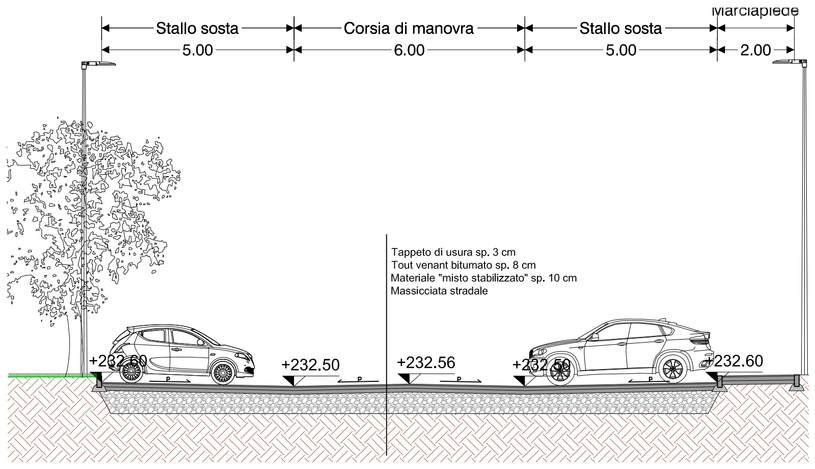

PLANIMETRIA PARCHEGGIO UMI 7 SUD

scala 1:200

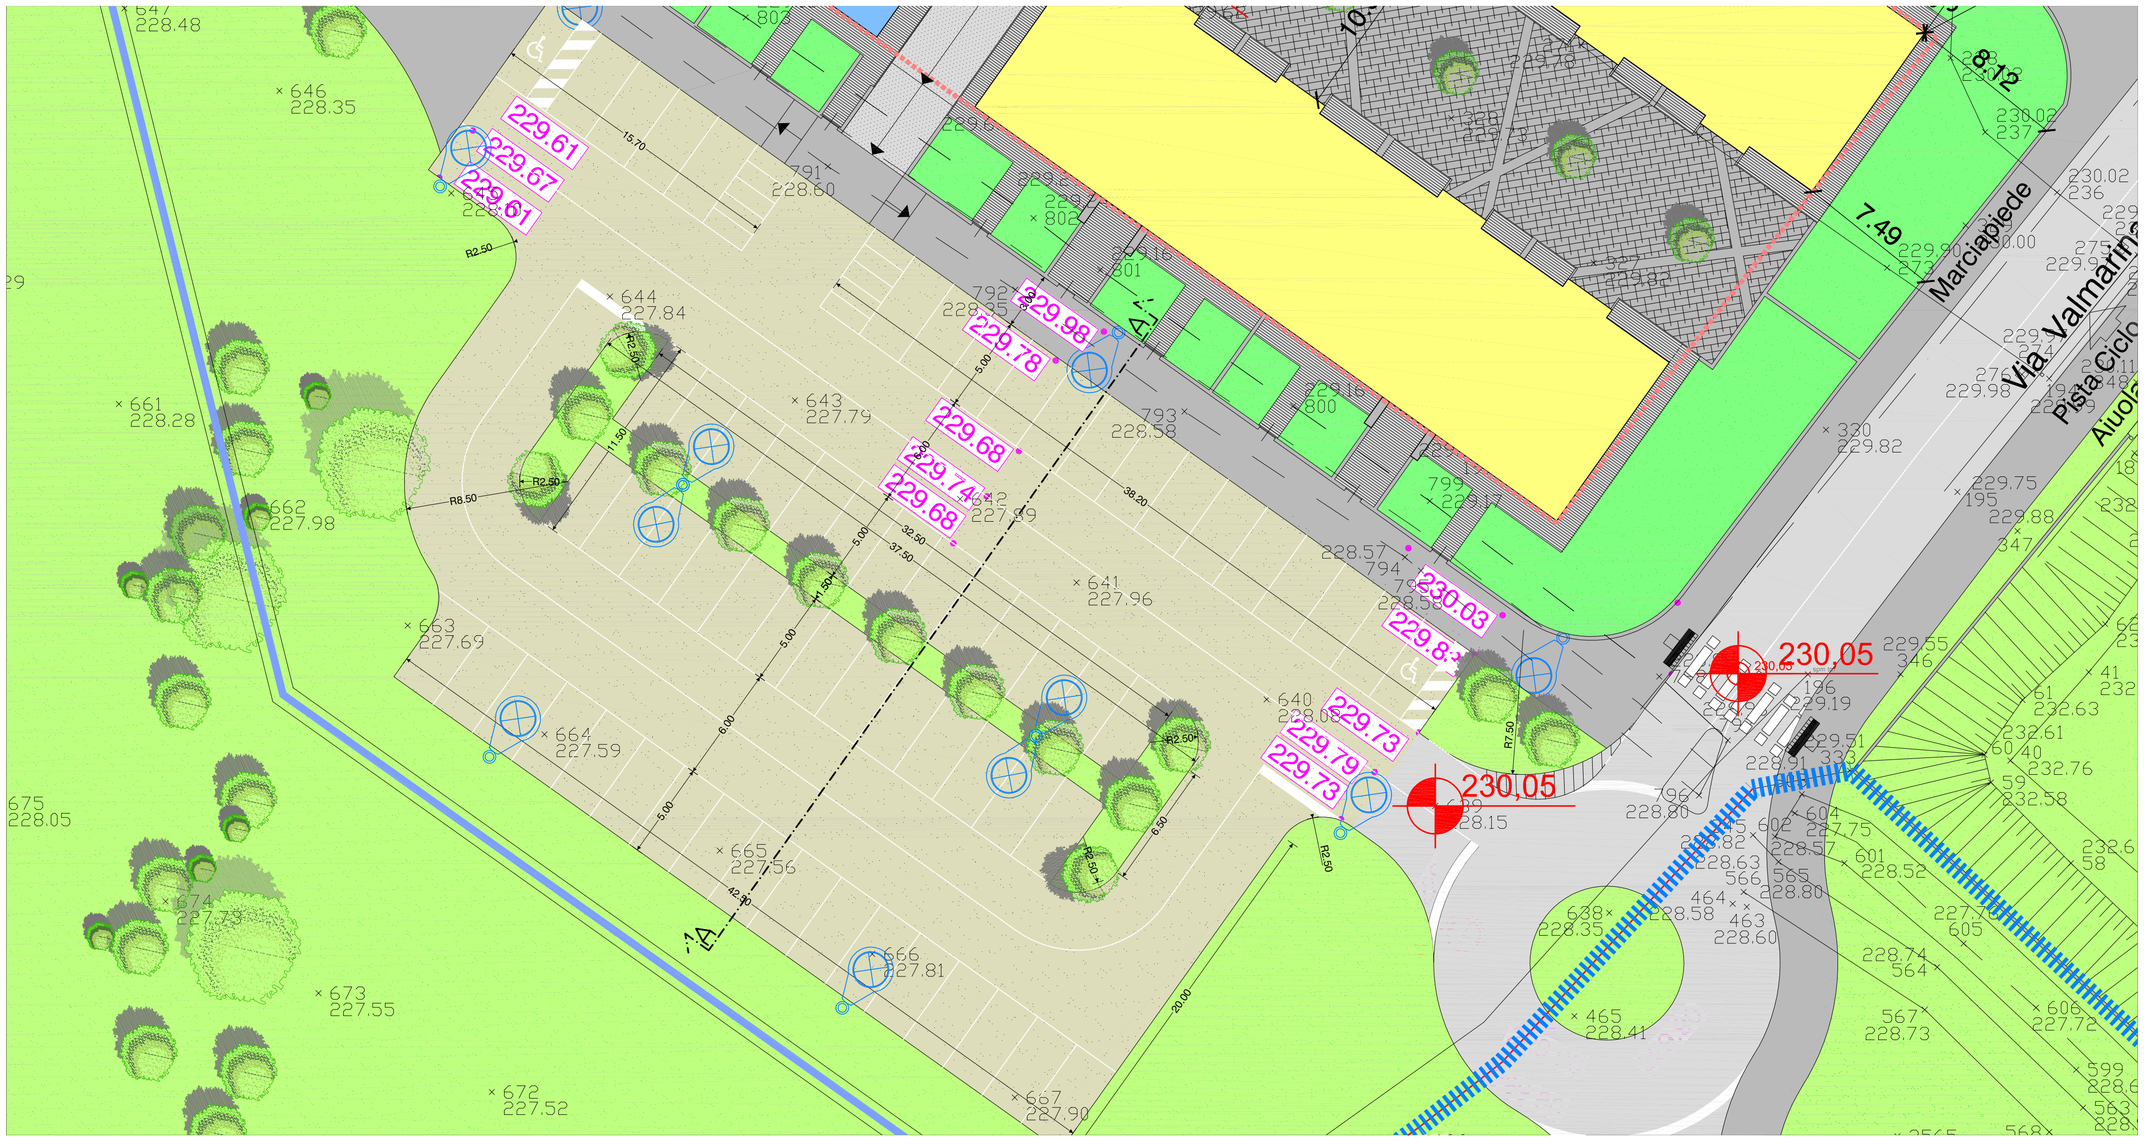

RE/REVISIONE	OGGETTO DI AGGIORNAMENTO	DATA	DISEGN.	CONTROLLO
	prima emissione	10.05.2017	CPe	CP
00	Integrazioni a seguito di incontro con U.T.	26.05.2018	CPe	CP
01	Integrazioni a seguito di comunicazione PG U0300202_2018 del 27 luglio 2018	11.10.2018	CPe	CP
02	Integrazioni a seguito di comunicazione PG U0397387_2018 del 19 novembre 2018	29.11.2018	BA	CP
03	Integrazioni a seguito di verbale 6015067 PG del 16 gennaio 2019	22.01.2019	BA	CP
04				

COMUNE DI: BERGAMO (BG)

COMMITTENTE: PARCO OVEST S.R.L.

L'AMMINISTRATORE UNICO:

IL DIRETTORE TECNICO:

COMMESSA 130 2007

STATO AVANZAMENTO PD REV. 04

VELOPI_Cabarer 2017 - Dwg 17-12-14 (Architettura)

PROGETTISTA

DOMUS

ingegneria s.r.l.

Sarnico (Bg) via Piamarta n.11 tel. 035.913.024 fax. 035.906.203 e-mail: info@domusingegneria.net web: www.studiodomus.net

Iscritta al consiglio della società di ingegneria e professionisti: AICP

I PROGETTISTI SI RISERVANO LA PROPRIETA' INTELLETTUALE DEL PRESENTE DISEGNO, AI SENSI DELLA LEGGE 22-4-1941 NR. 633.

PROGETTO: PROGRAMMA INTEGRATO DI INTERVENTO PARCO OVEST

OGGETTO: VARIANTE 01

ELABORATO: PROGETTO PARCHEGGI UMI 7 NORD - UMI 7 SUD PLANIMETRIE E SEZIONI

scala 1:100 - 1:200

TAVOLA: 12