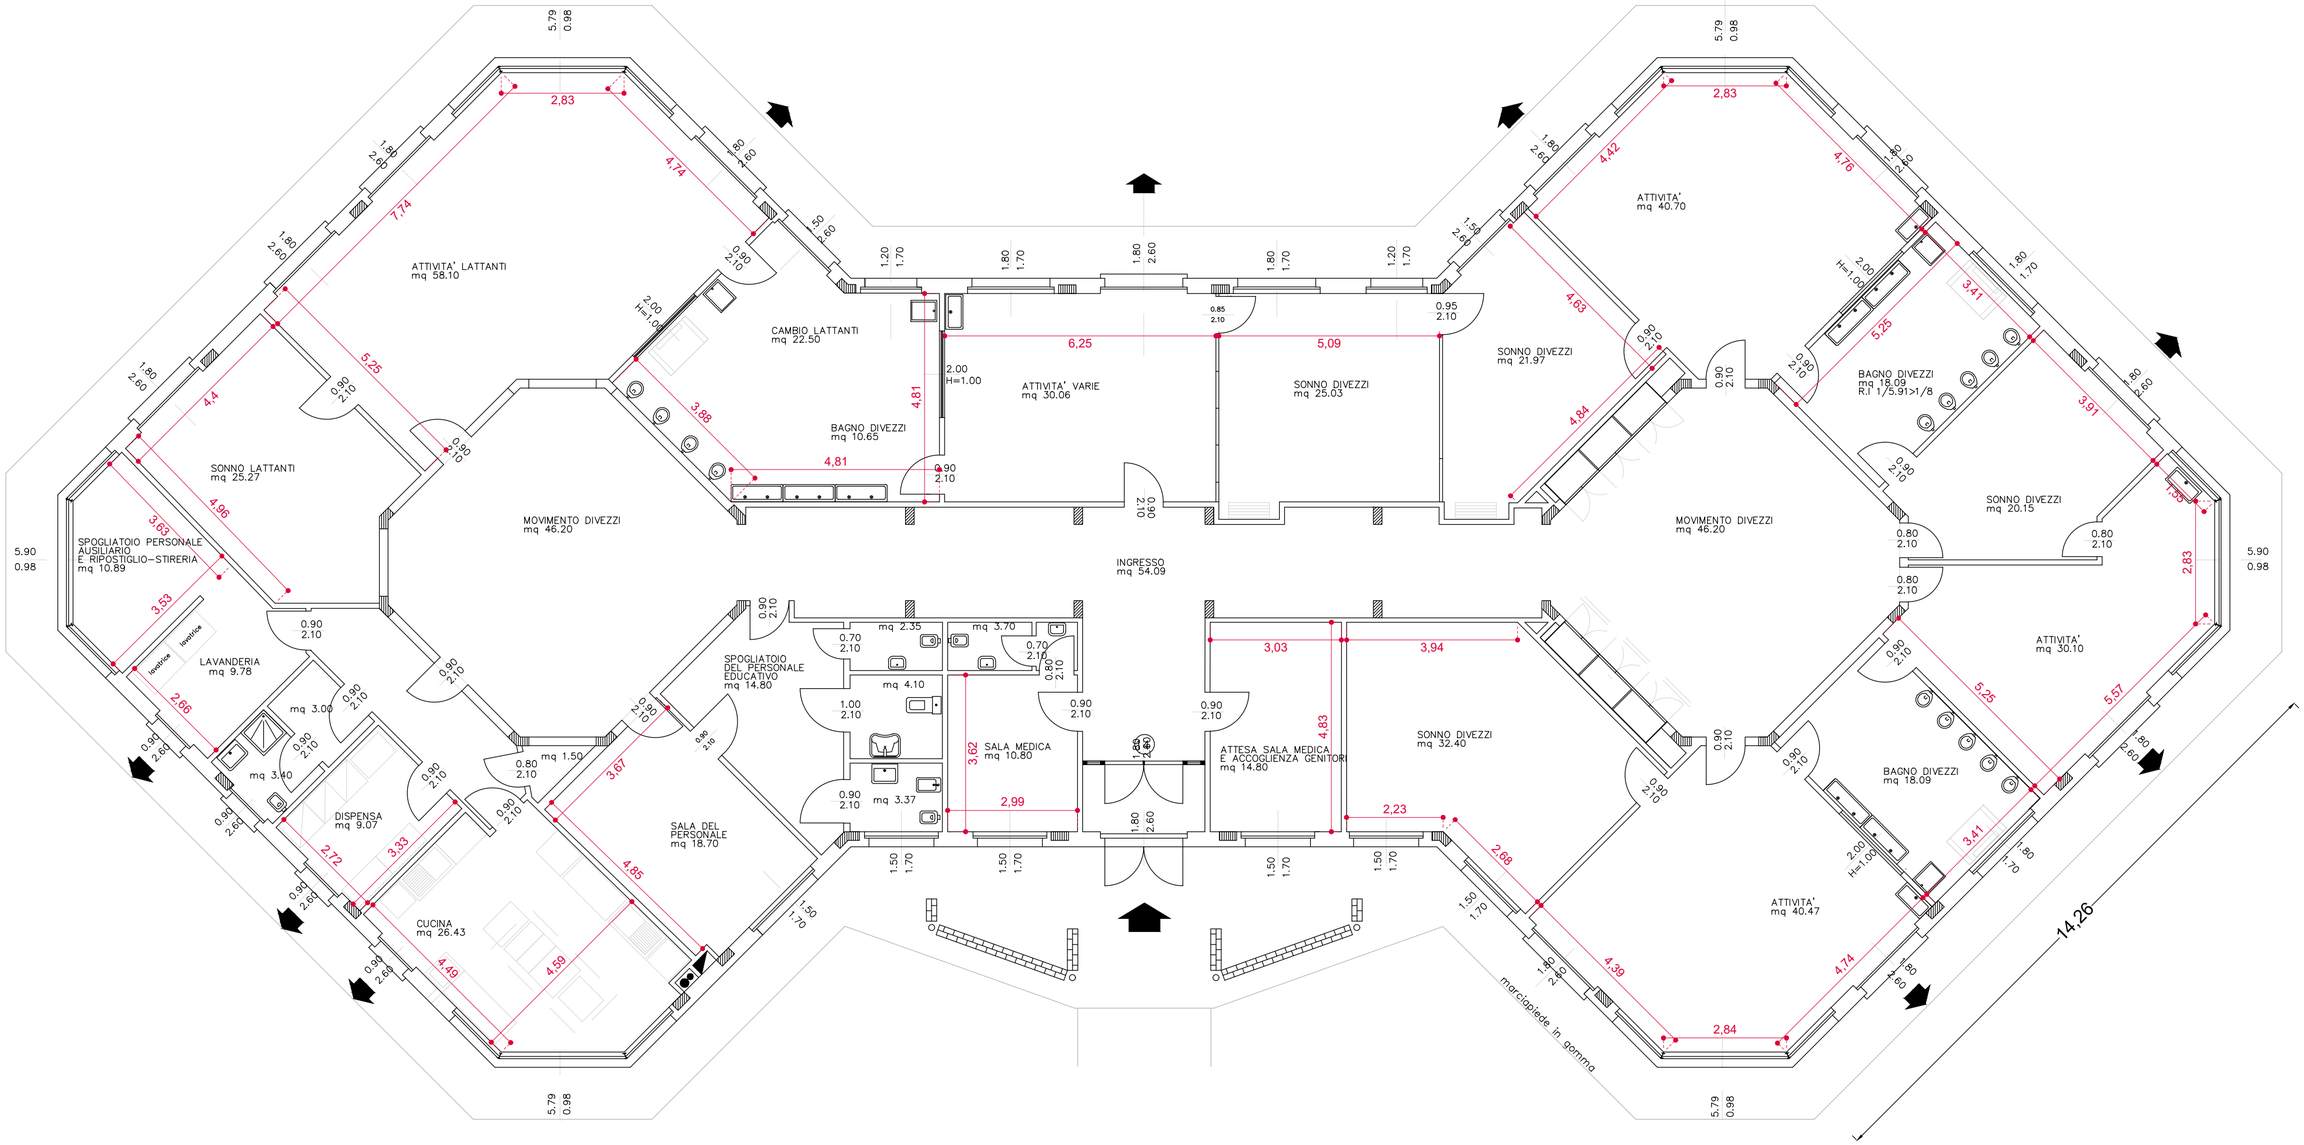

NIDO LA BOTTEGA DI ARCHIMEDE

Via Salvatore Quasimodo 2
Campagnola

Piano Terra
Scala 1:100