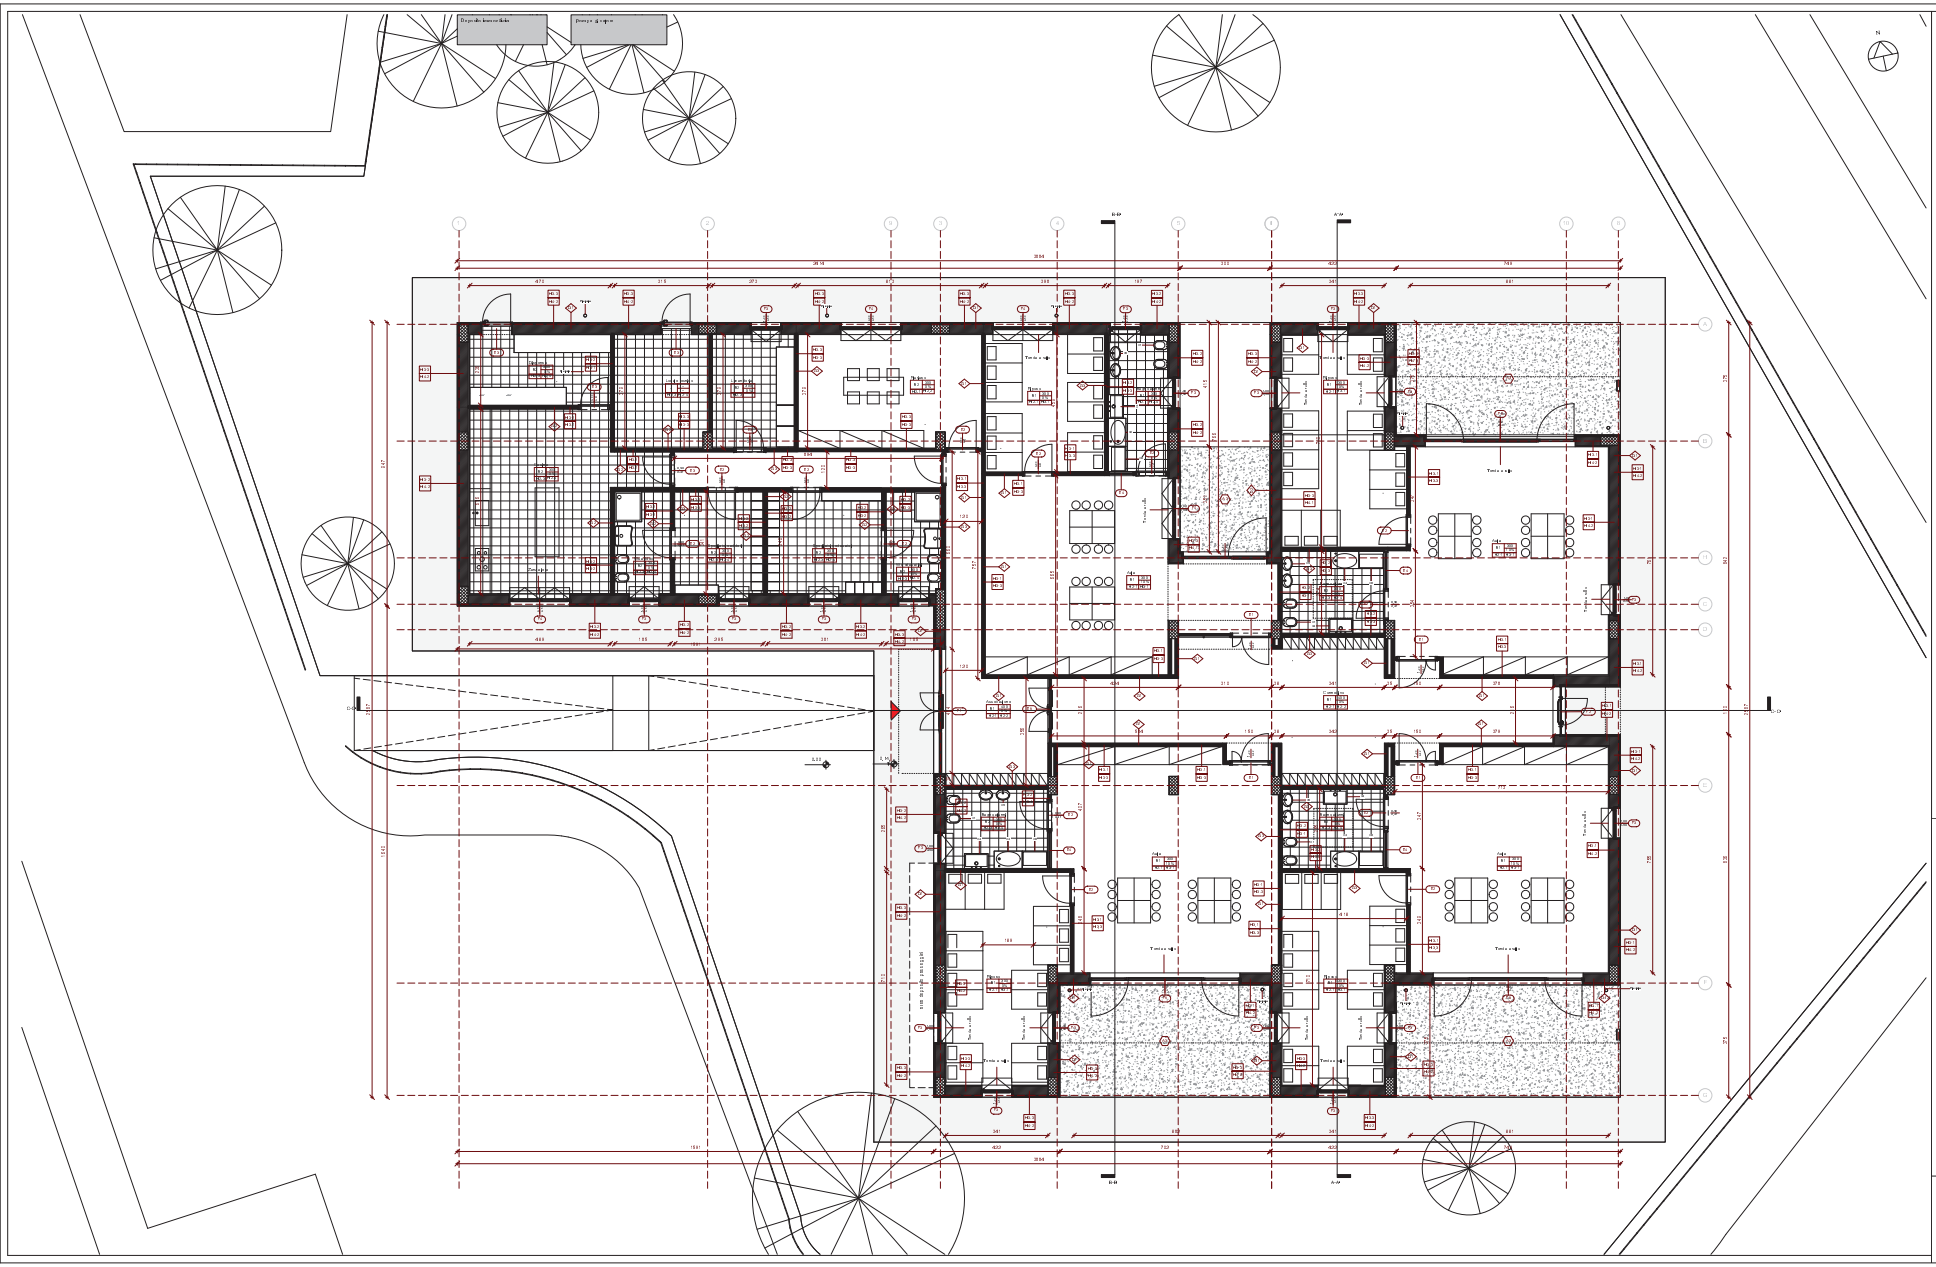

SIMBOLI

LEGENDA MATERIALI

A | Chiusure orizzontali

D | Chiusure verticali opache

F | Pareti e infissi esterni

G | Partizioni orizzontali di finitura

H | Partizioni interne

Comune di Bergamo

"Demolizione e ricostruzione Asilo Nido "L'Etenuoglio" in via Toscanini n.6"

Intervento finanziato dall'Unione Europea -NextGenerationUE

Progetto Definitivo/ Esecutivo

IMPRESA ESECUTRICE

Responsabile di progetto:

PROGETTISTA STRUTTURE

Responsabile di progetto:

PROGETTISTA IMPIANTI

Responsabile progetto

CONSULENTE

Elaborato: ARCHITETTURA

Pianta piano terra

N° Elaborato: PE_AR_06_01

File name: TSC_PE.AR_06_01

N°	data	descrizione
1	Novembre 2023	Prima emissione
2	Gennaio 2024	Aggiornamento

Revisione	Data
	Novembre 2023

Cod. commessa	Scala
TSC	1:50