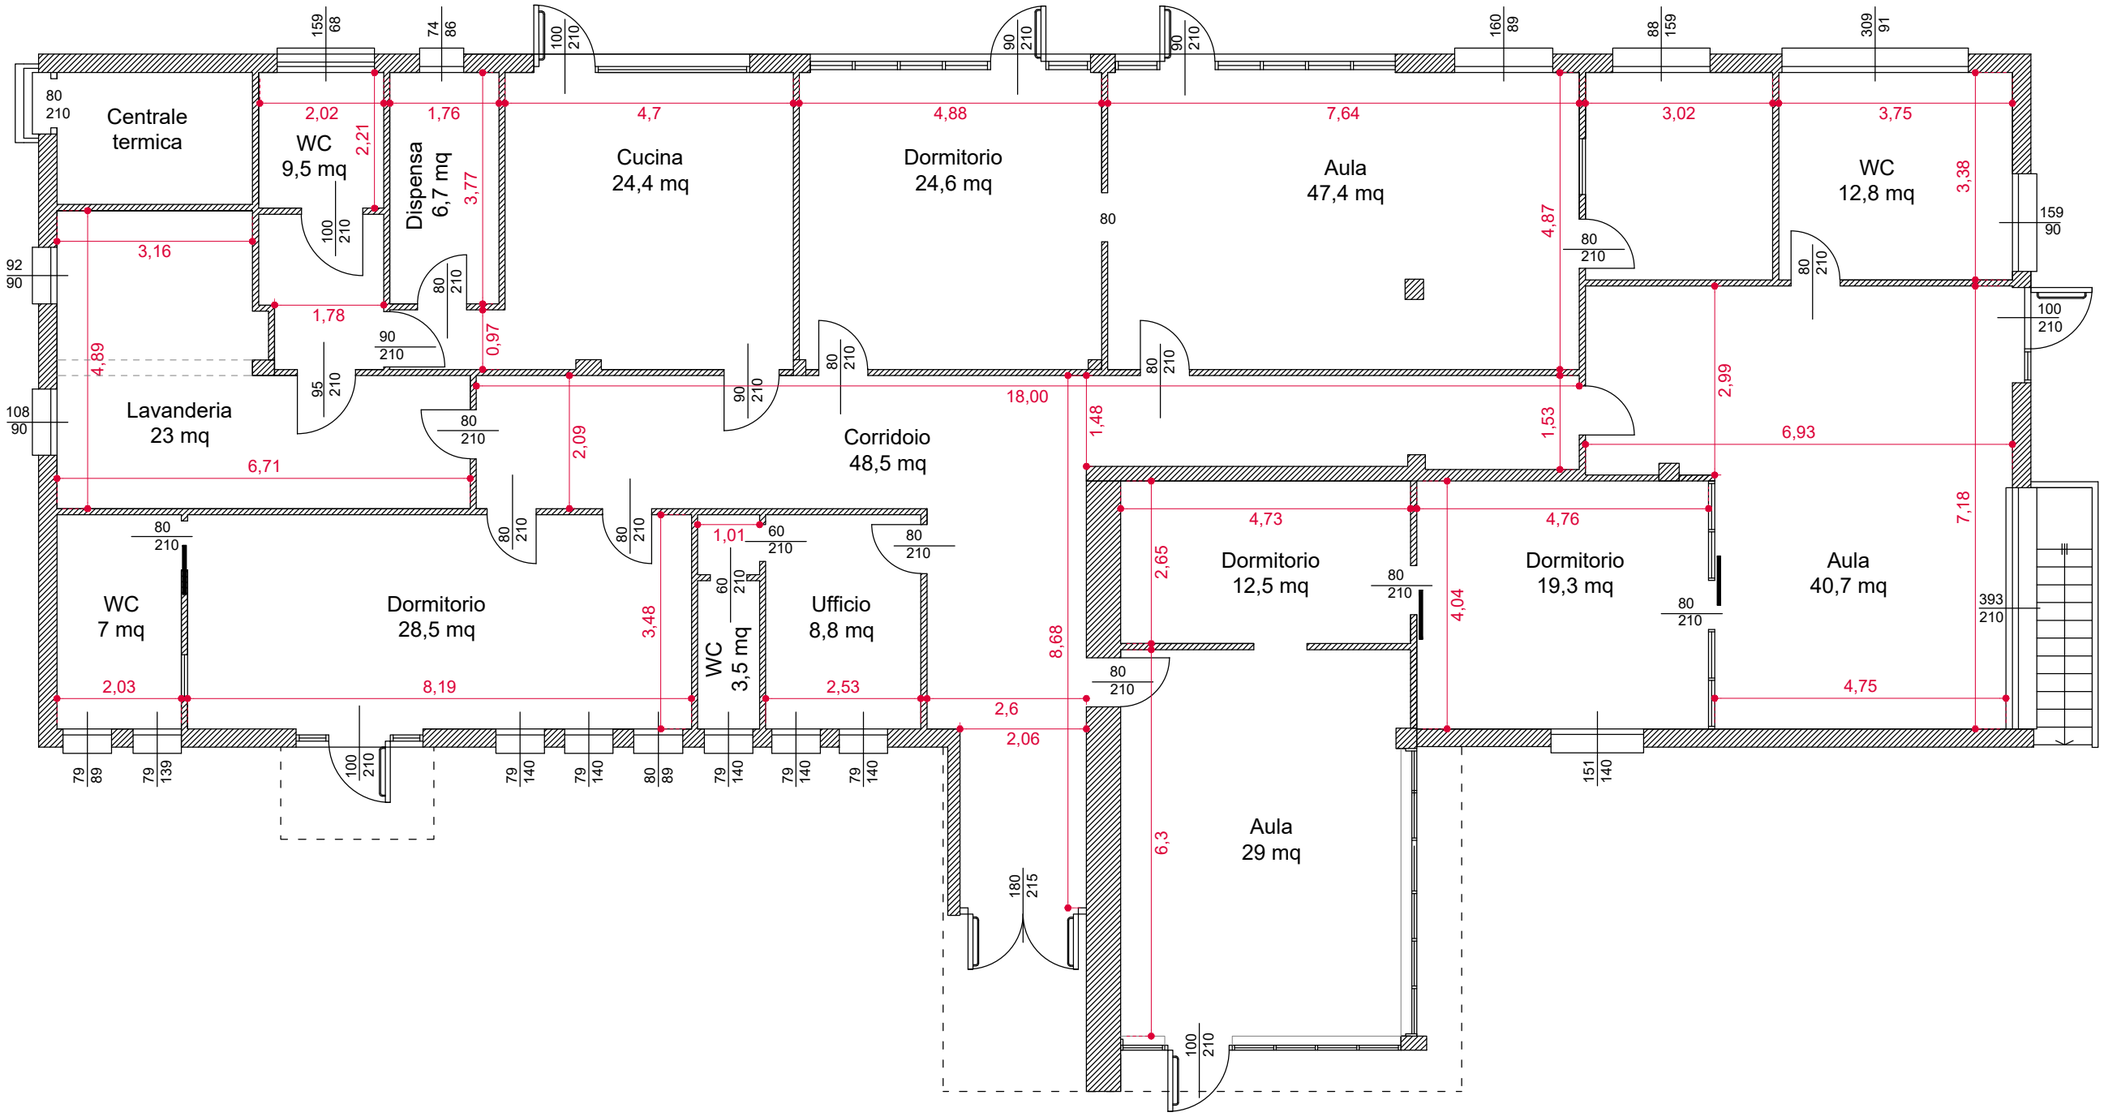

NIDO AMBARABA'

Via Vezza D'Oglio 15
Borgo Santa Caterina

Piano Terra
scala 1:100