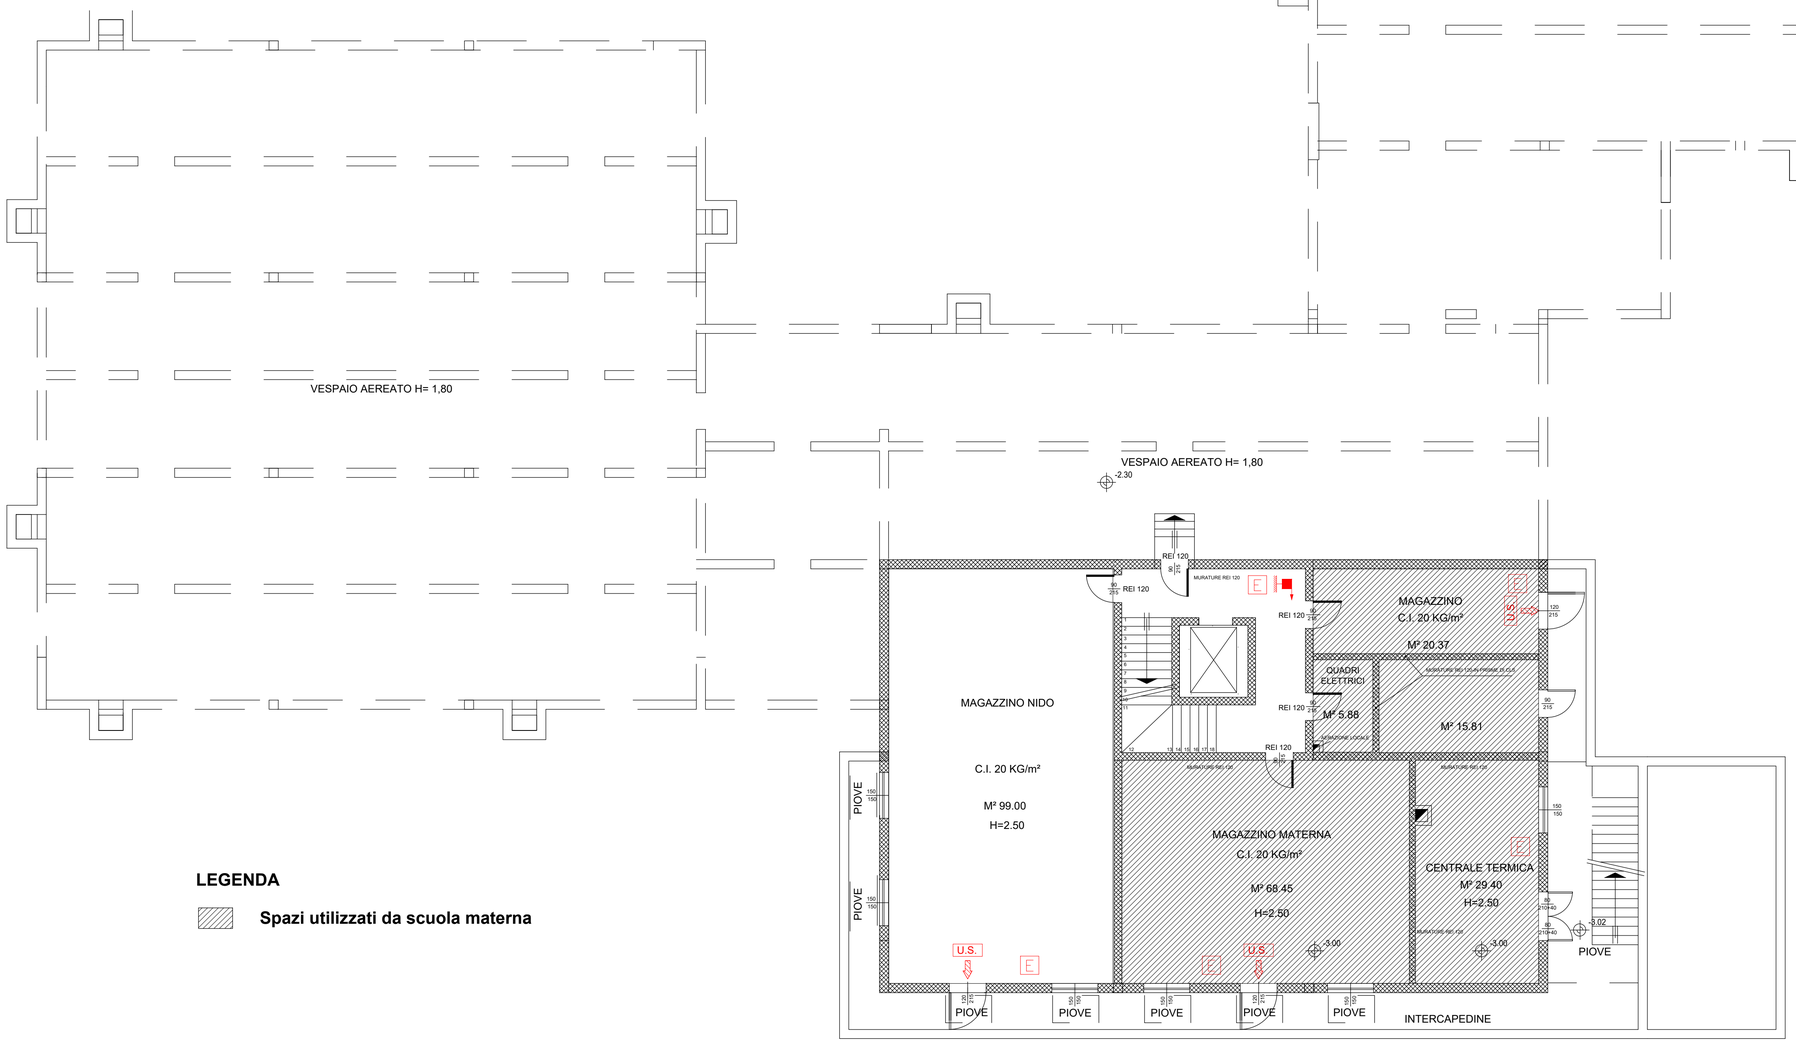

LEGENDA

Spazi utilizzati da scuola materna

NIDO ARCOBALENO

Viale Morla 2
Borgo Palazzo

Piano Interrato
Scala 1:100