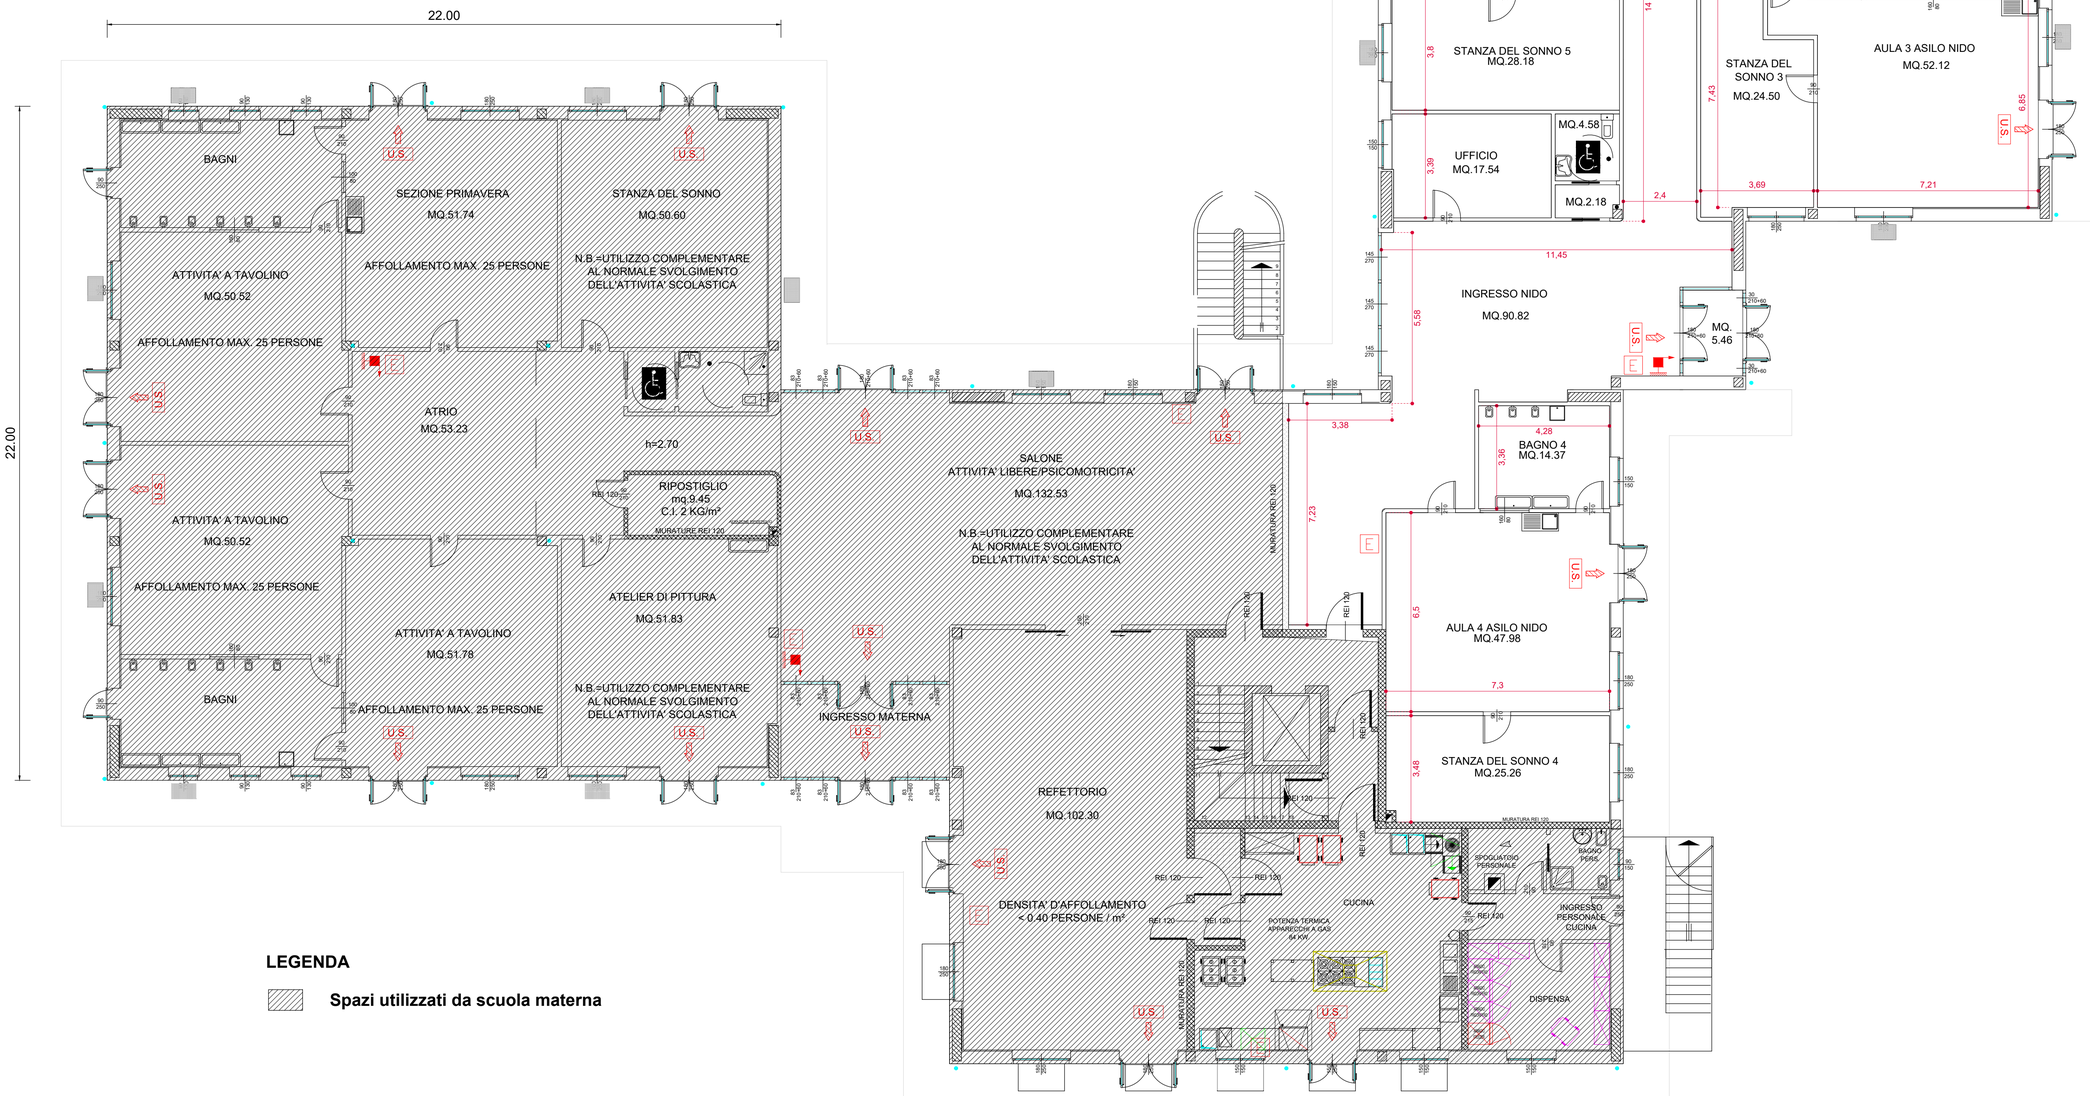


**LEGENDA**

**Spazi utilizzati da scuola materna**

# NIDO ARCOBALENO

Viale Morla 2
Borgo Palazzo

Piano Terra
Scala 1:100