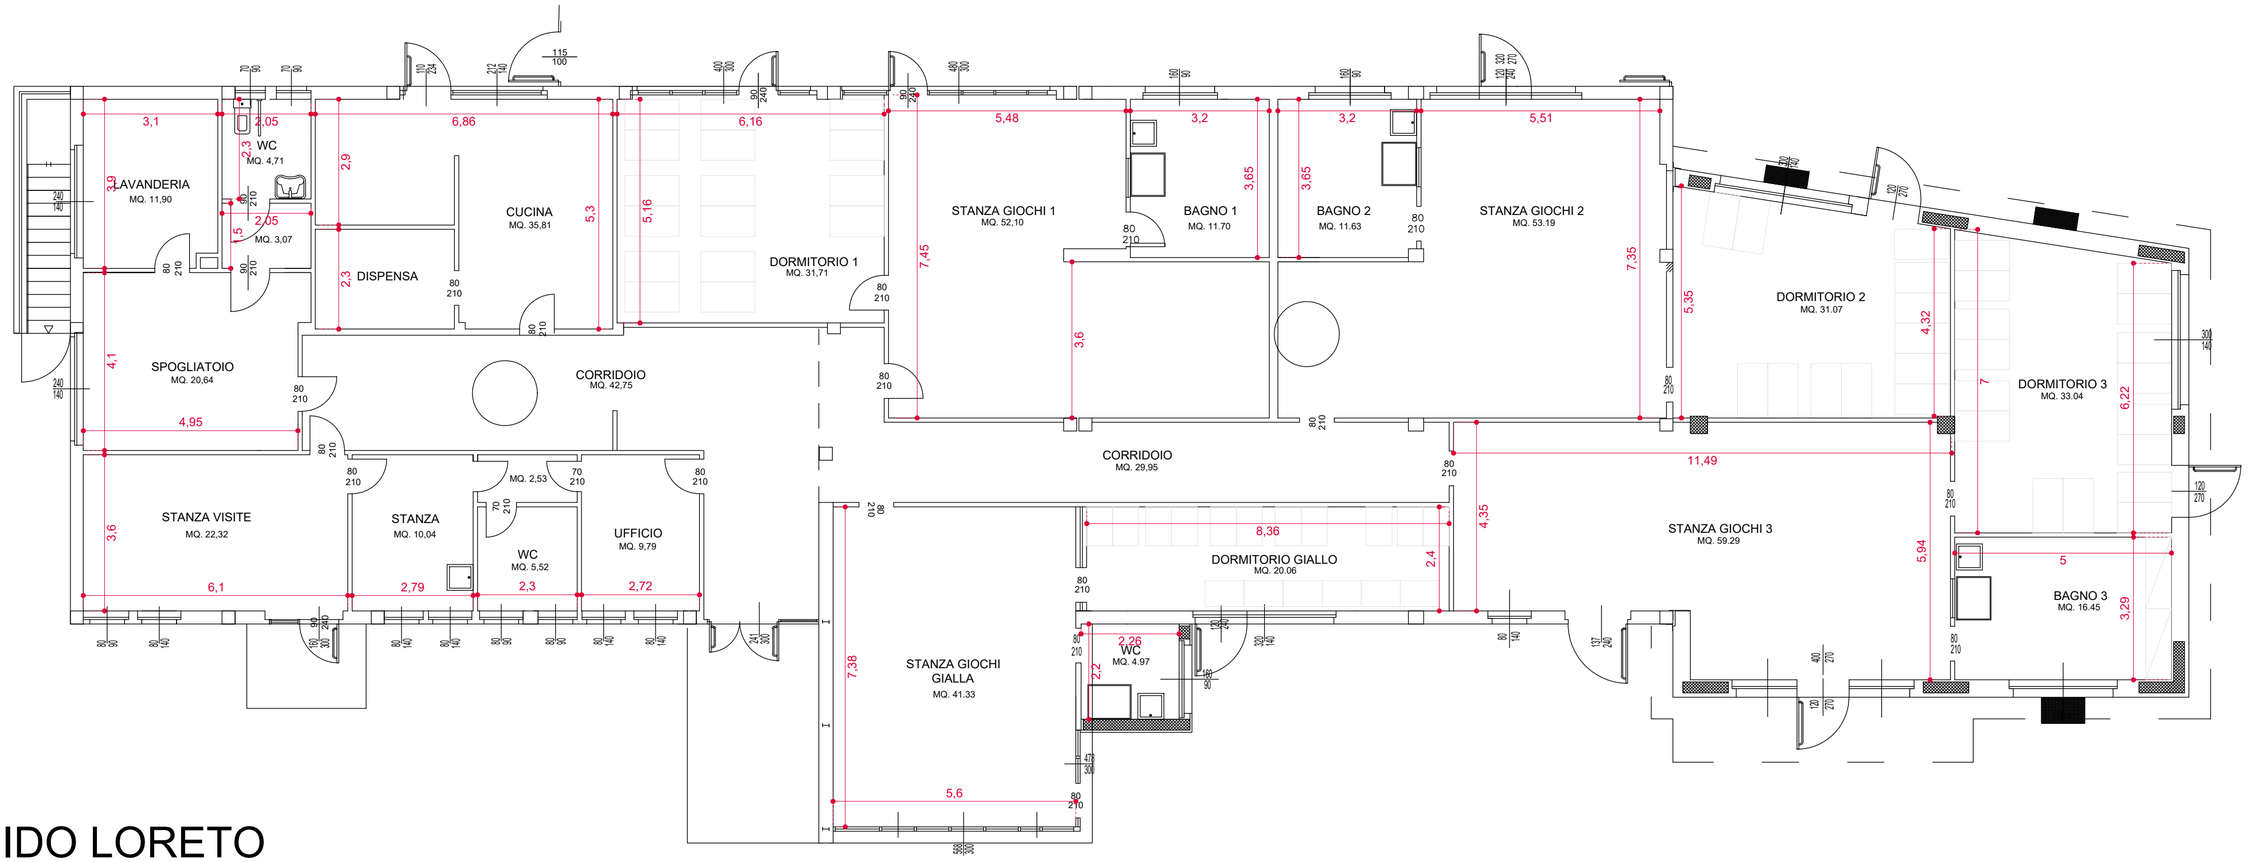

NIDO LORETO

Via Rosa Agazzi 6

Piano Terra

Scala 1:100