

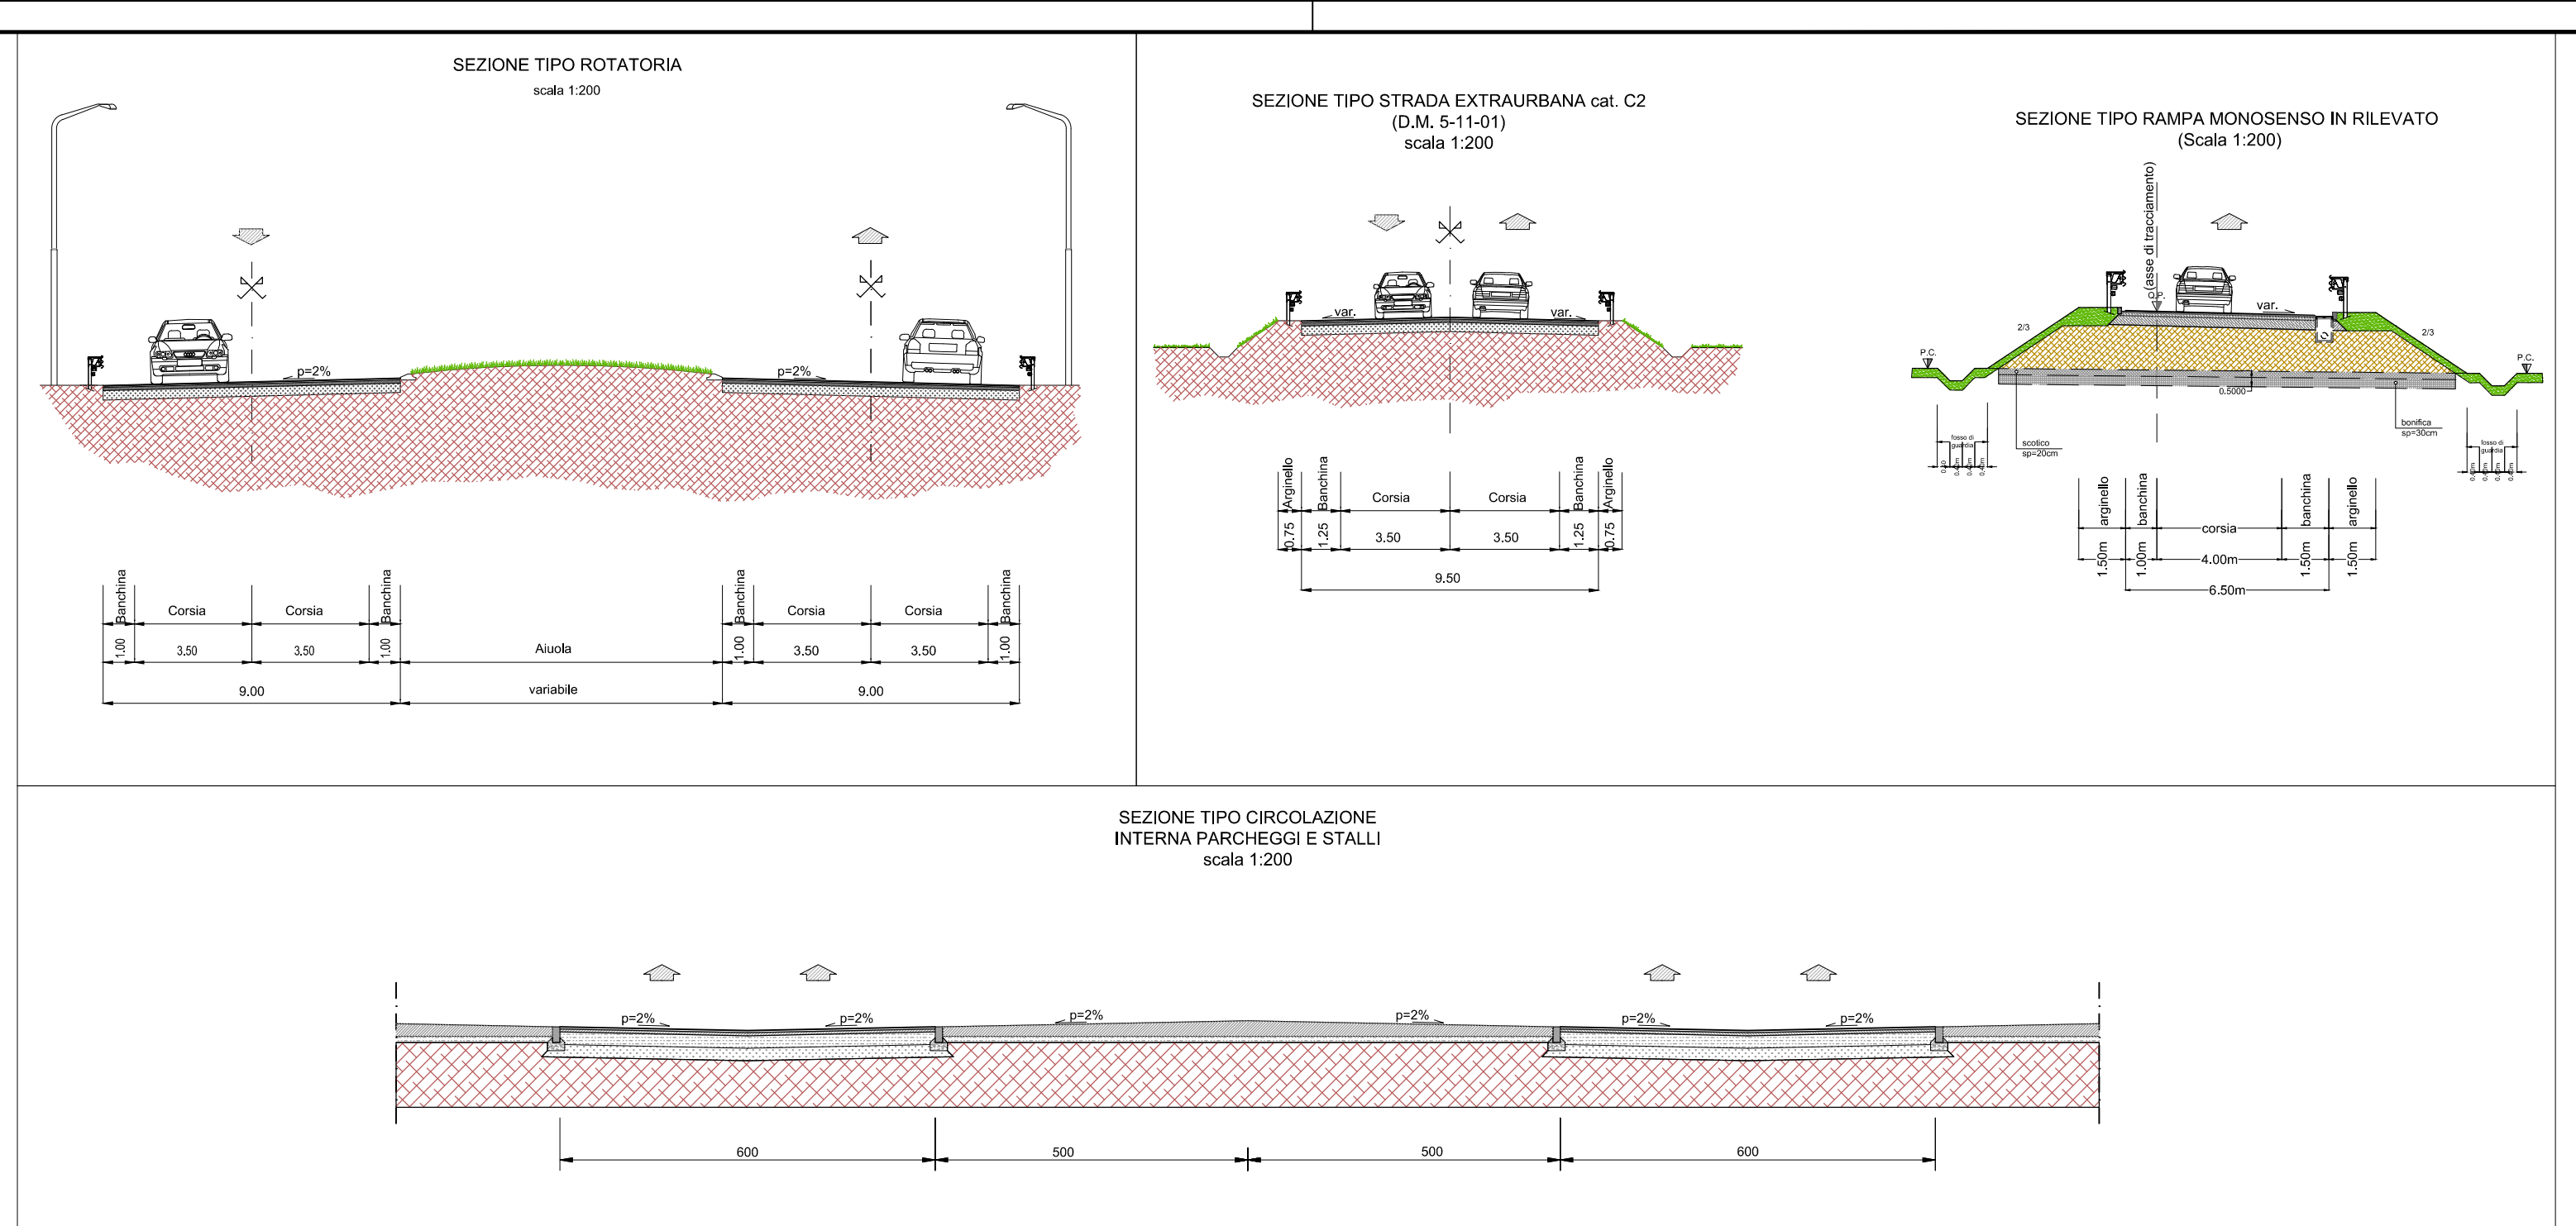


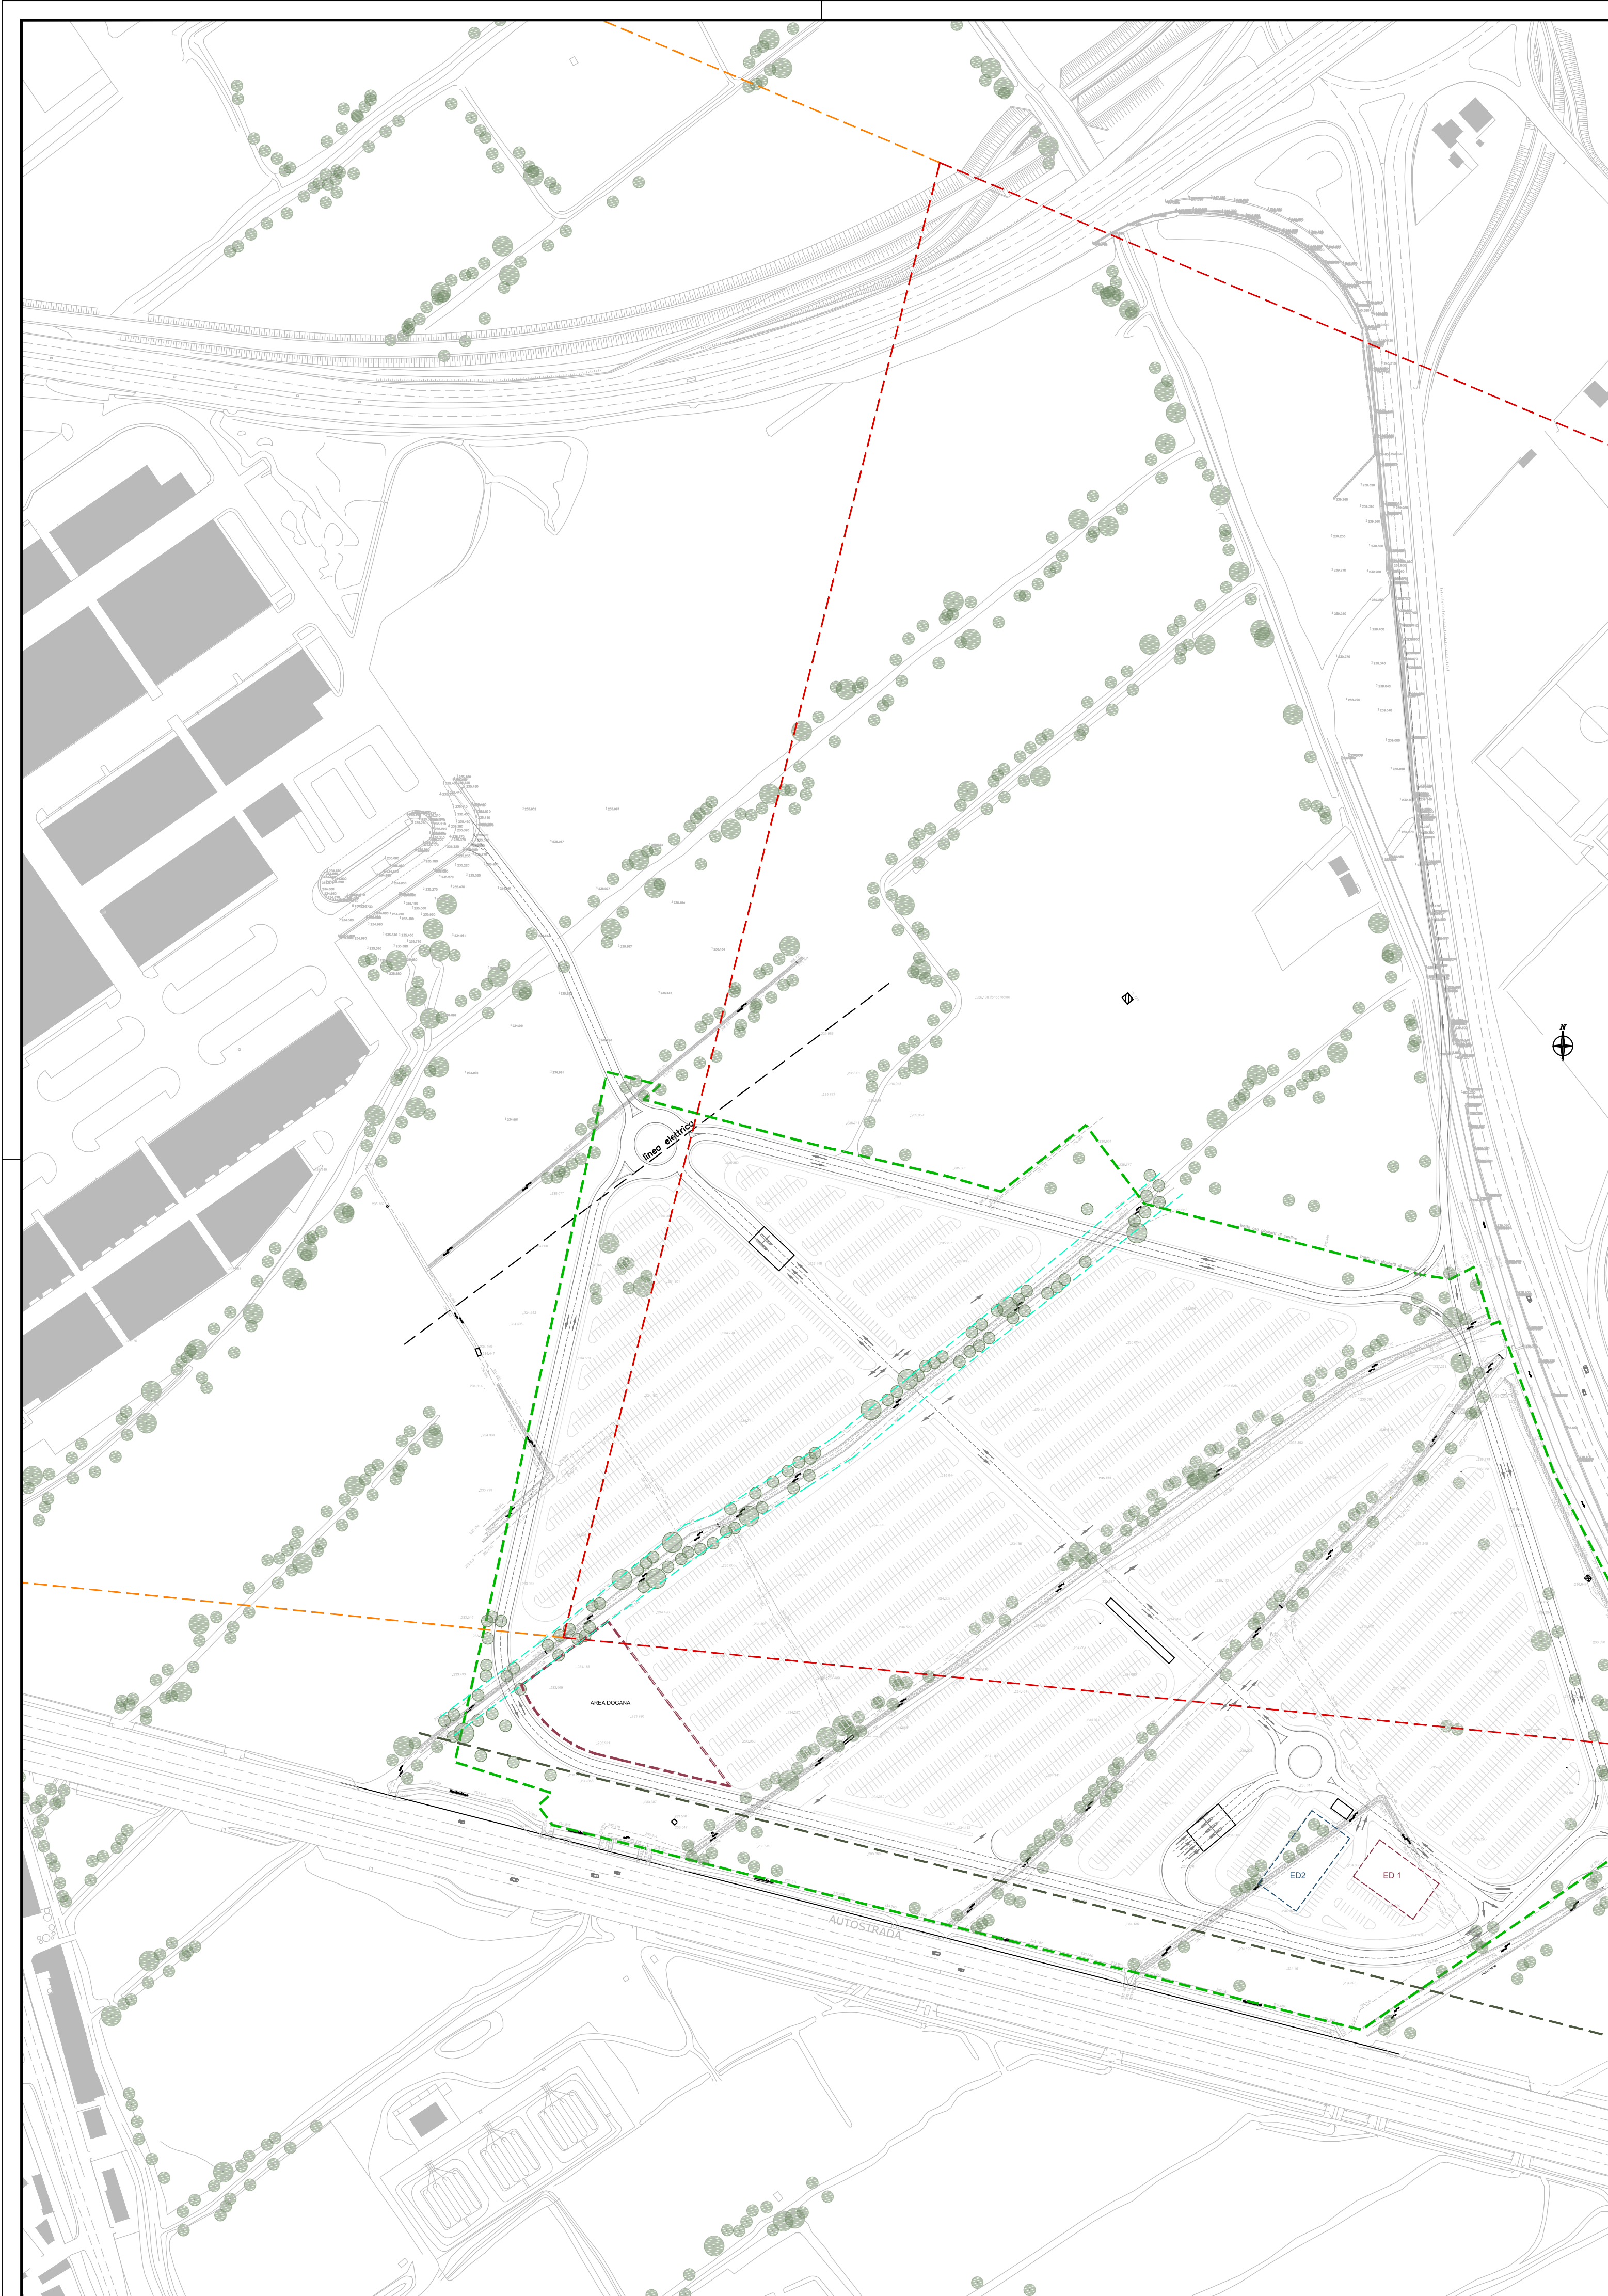

N° STALLI AUTO TOT. 5364

LEGENDA

- UMI 1
- VINCOLI AEROPORTUALI - ZONA DI TUTELA A
- VINCOLI AEROPORTUALI - ZONA DI TUTELA B
- VINCOLI AUTOSTRADALI
- FASCIA DI RISPETTO ROGGE

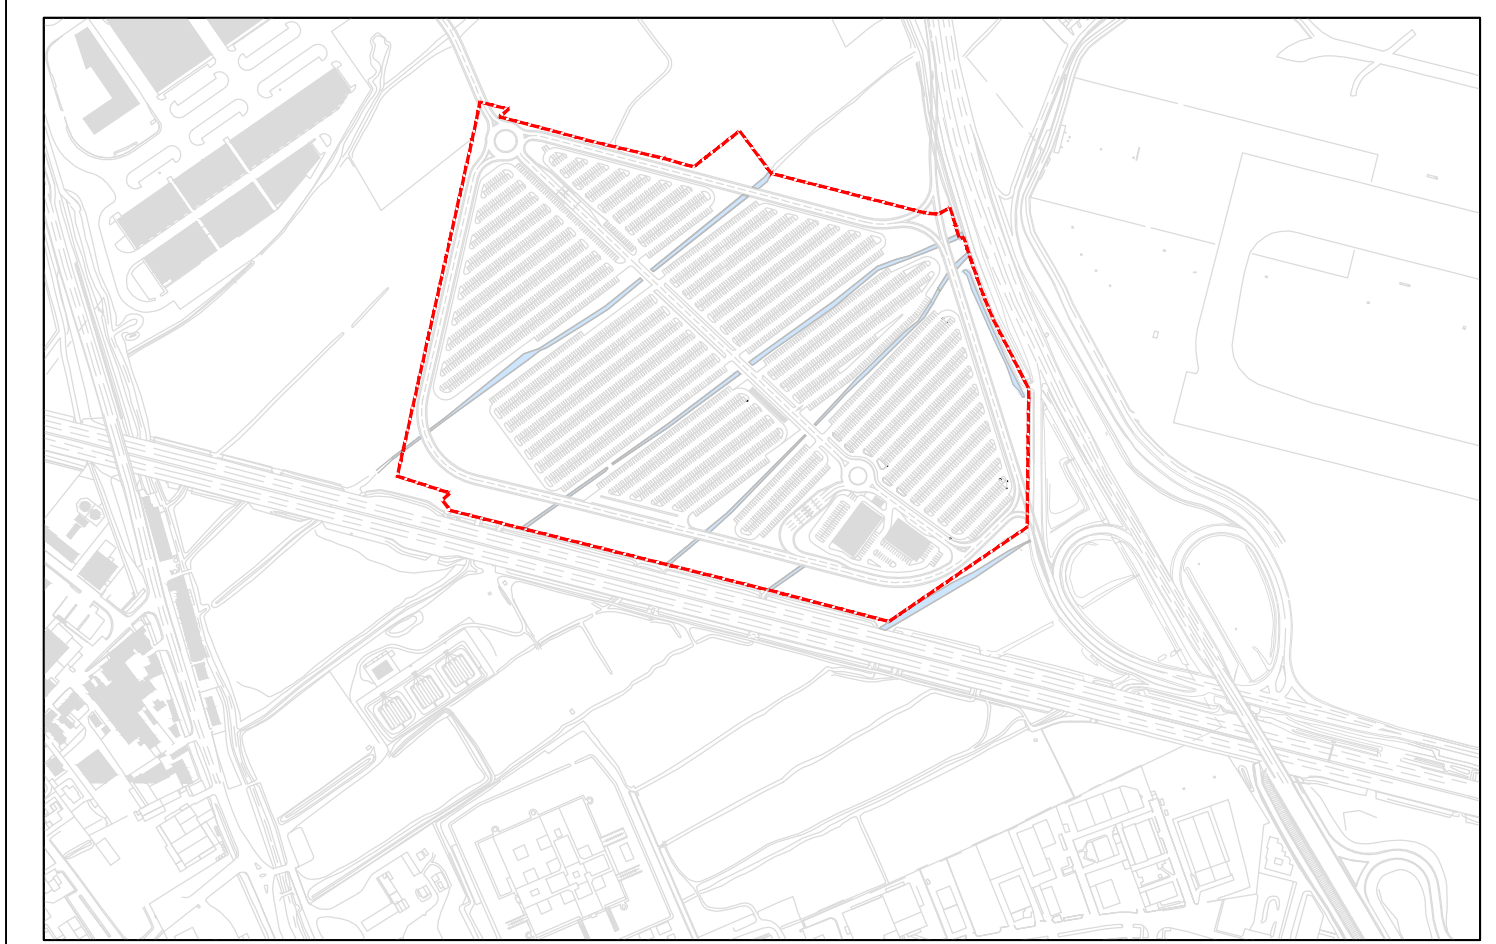

COMUNE DI BERGAMO PROVINCIA DI BERGAMO

ACCORDO DI PROGRAMMA
AMBITO DI TRASFORMAZIONE E/37 UMI 1 - FLYPARK

proponenti:
AVIOSTIL S.r.l. S.A.C.B.O. S.p.A.

oggetto:
PROGETTO VIABILISTICO PRELIMINARE

progetto urbanistico:
DE8 architetti
Via Portico 59-61 - 24050 Orto al Serio (BG)
tel. 035-530050 fax 035-533725
e-mail: info@de8studio.com

progetto viabilistico:
ITER
Ingegneria del Territorio s.r.l.
Via Giovanni Colaninzi, 23
20090 Trazzano s/N (MI)
Tel. +39 02 94660119 Fax. +39 02 94660429
E-mail: ufficiavia@iteringegneria.com

data:
Febbraio 2013

scala:
1:2000

avanzamento:
F

orientamento:
N