


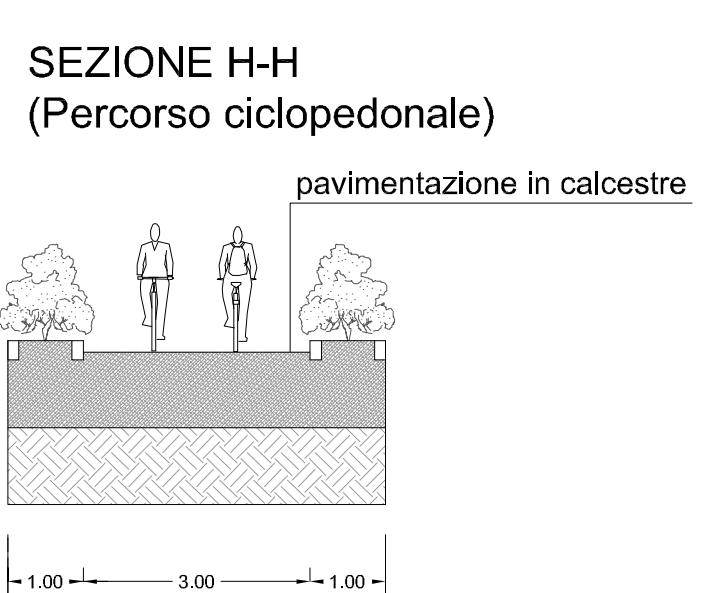
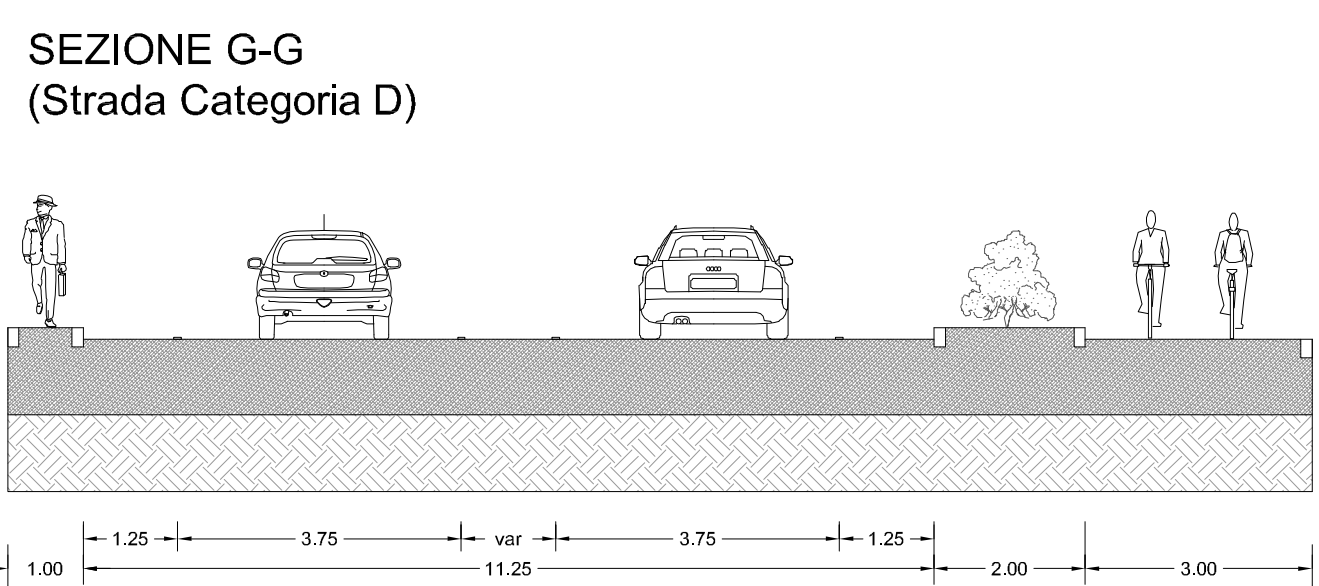
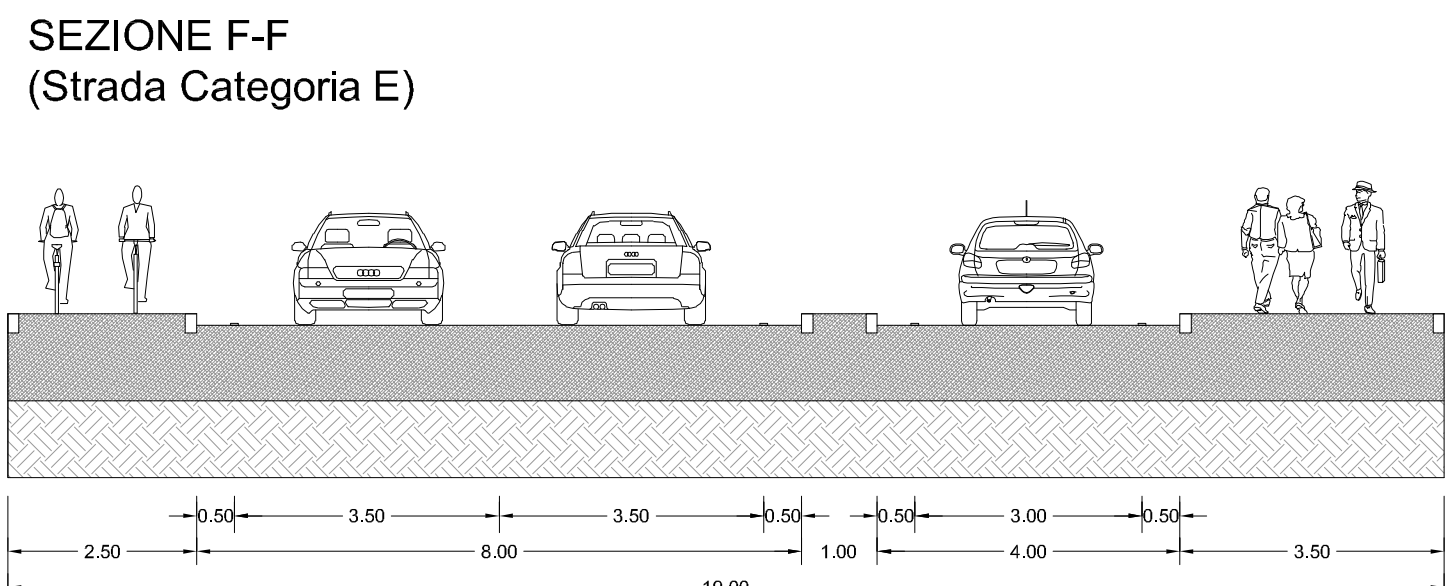
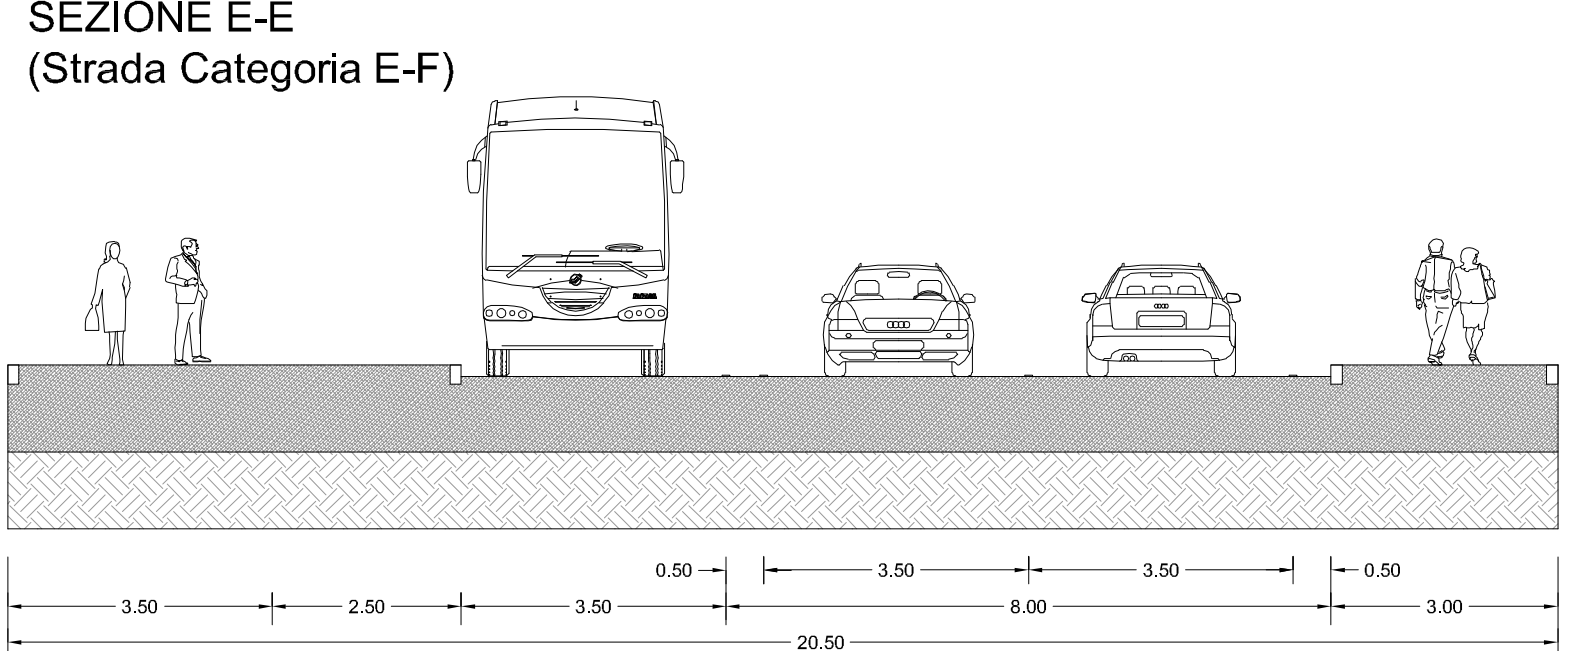
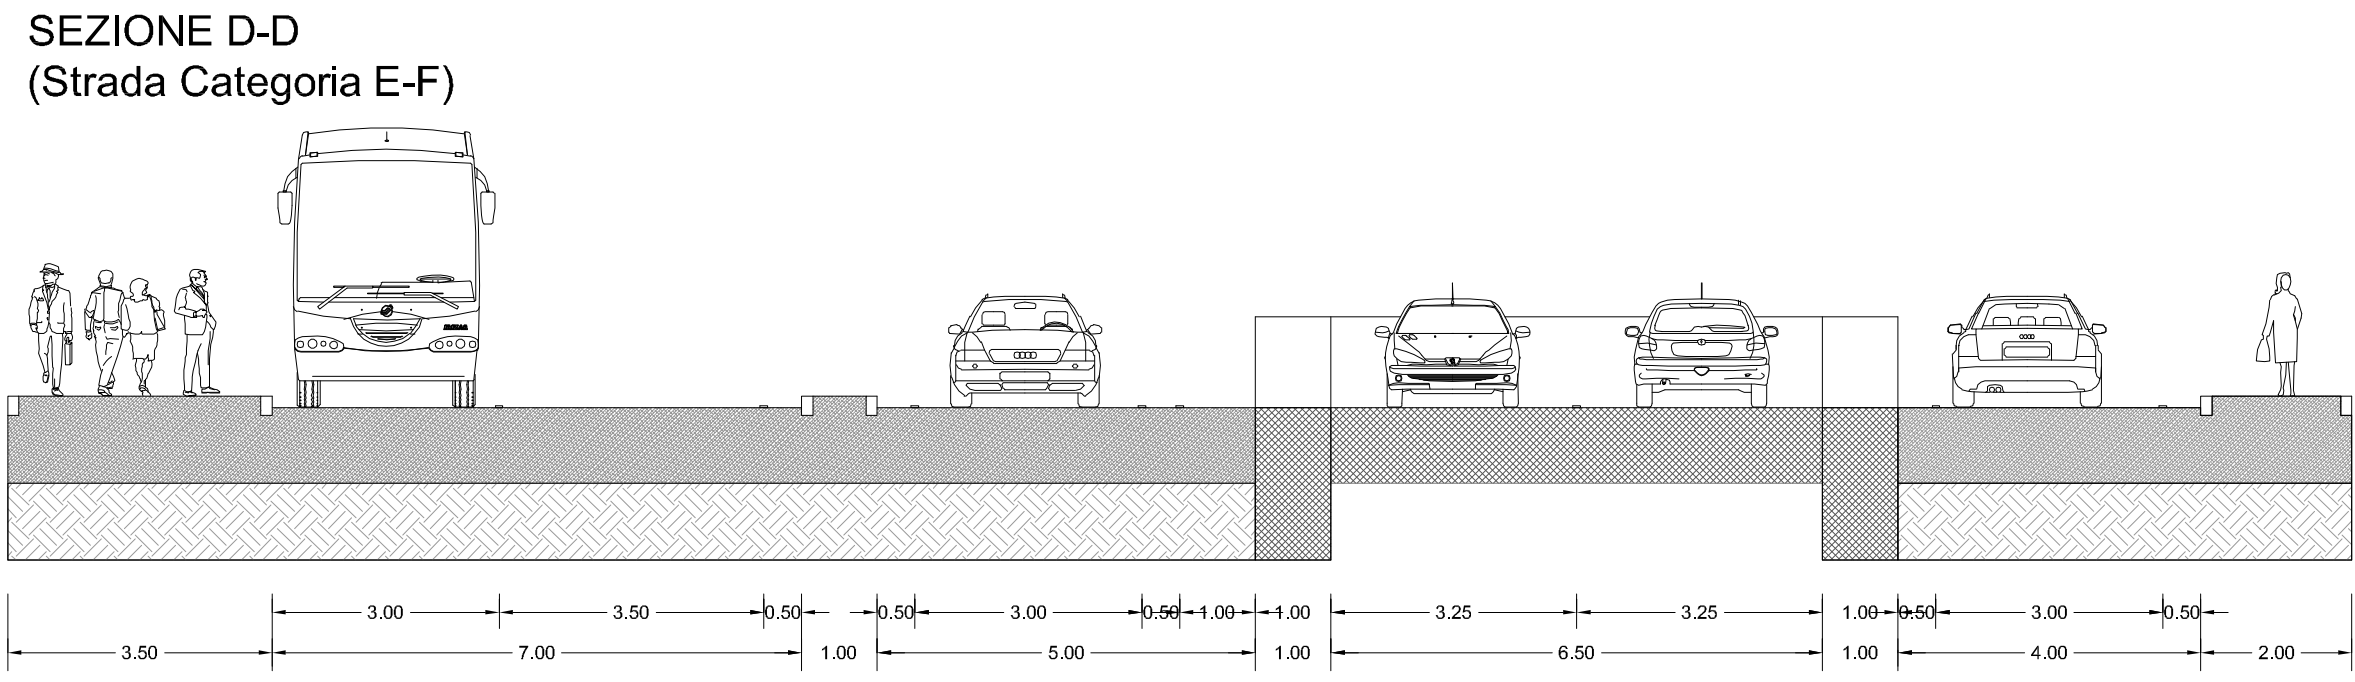
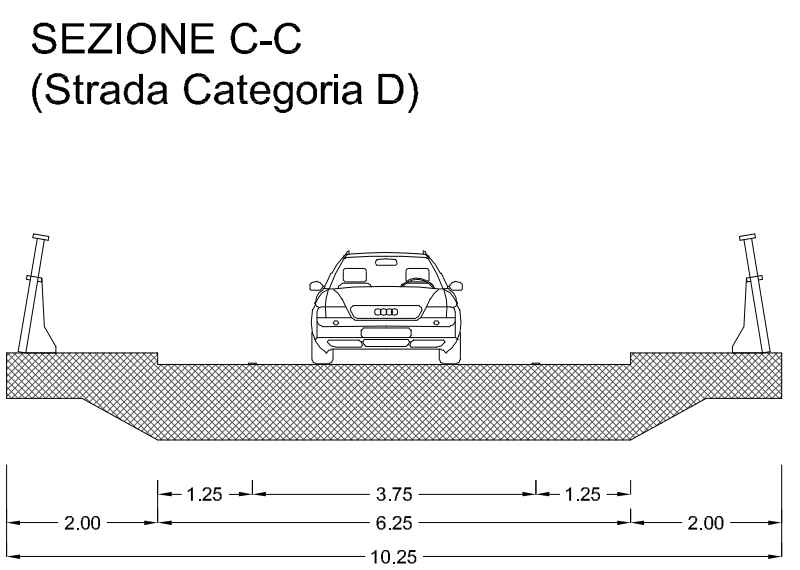


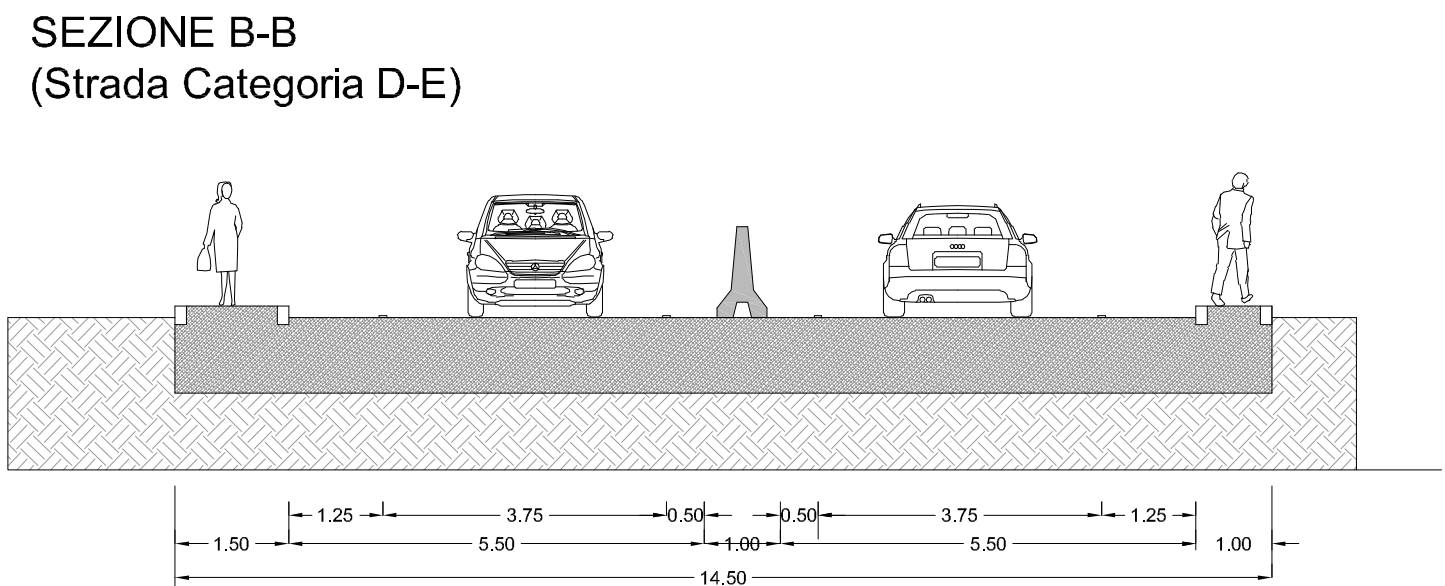

SEZIONI STRADALI TIPO
scala 1:100

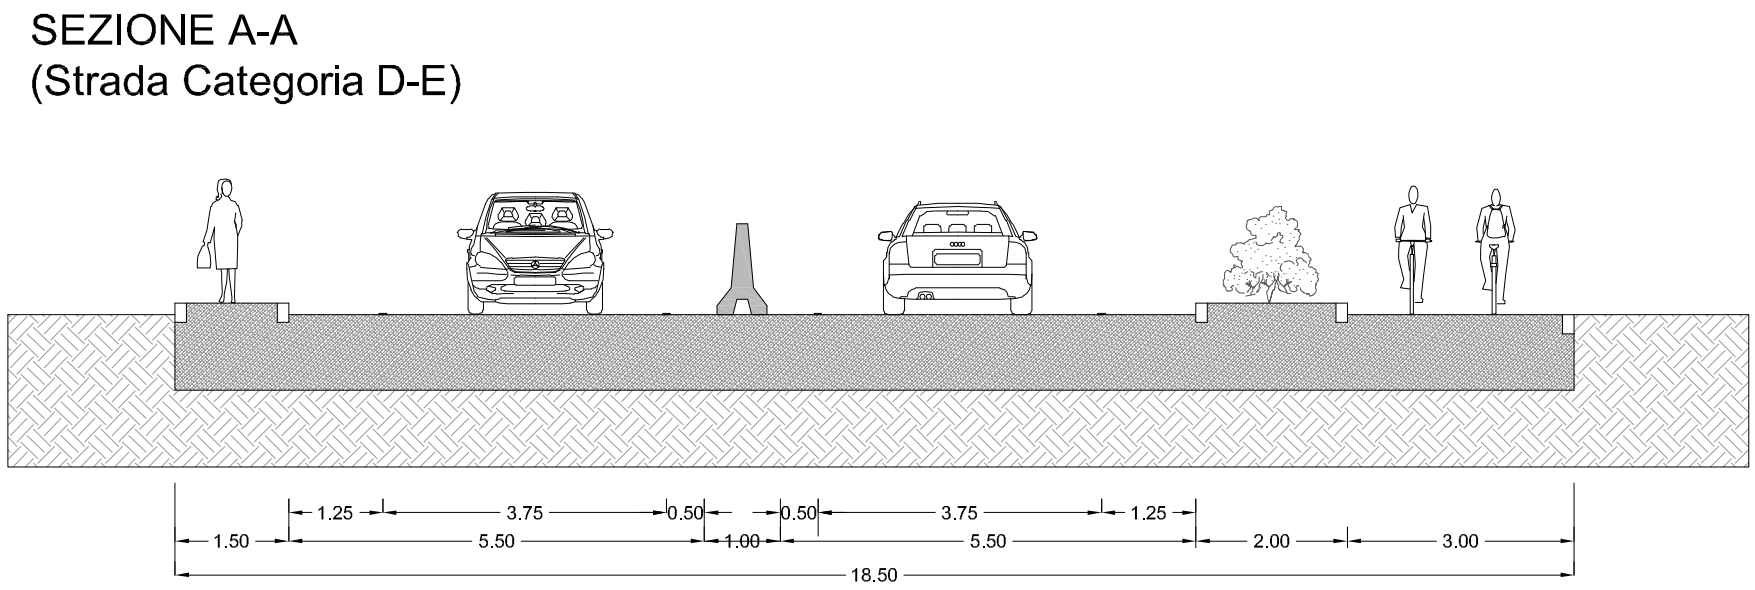

CHORUS LIFE Vivere oggi la città del futuro

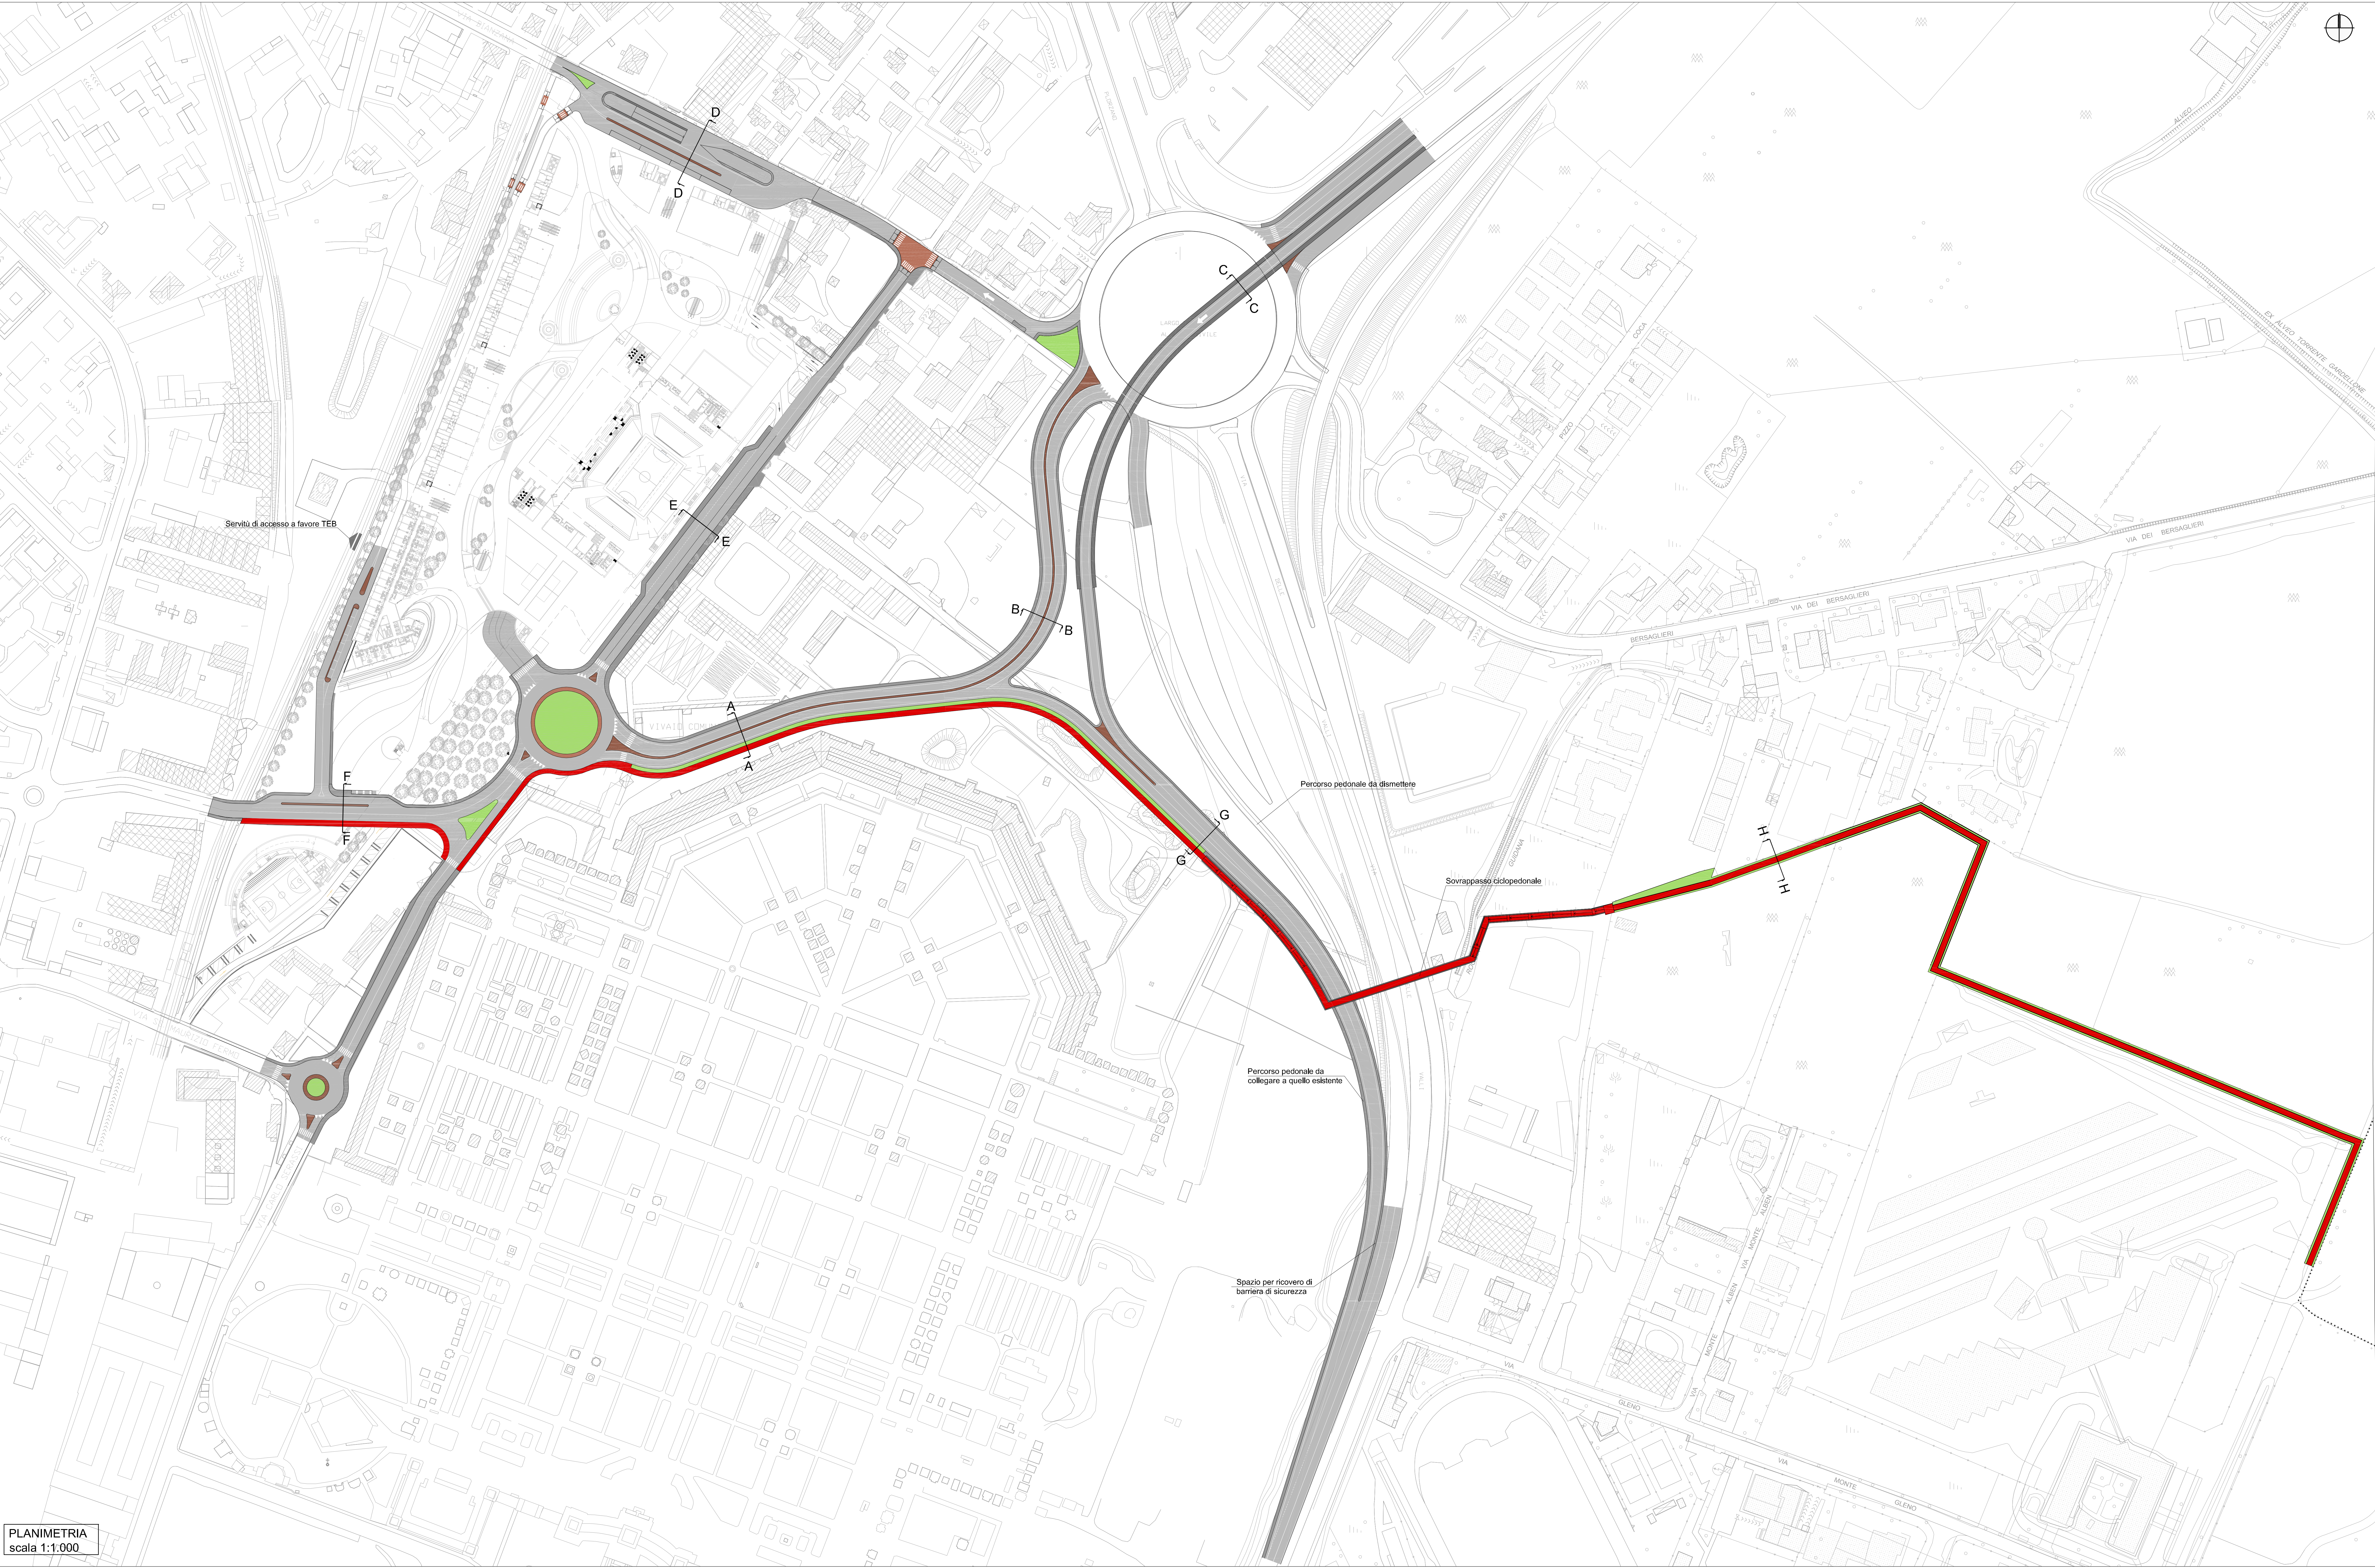

ACCORDO DI PROGRAMMA NUOVO PALAZZETTO DELLO SPORT
CITTA' DI BERGAMO









