



COMUNE DI BERGAMO
UNIVERSITA' DEGLI STUDI DI BERGAMO
CDP INVESTIMENTI SGR SPA


ACCORDO DI PROGRAMMA PER LA RIQUALIFICAZIONE E RICONVERSIONE
FUNZIONALE DELLE EX CASERME MONTELUNGO-COLLEONI

N

allegato

SOLUZIONE PROGETTUALE ARCHITETTONICA

COMUNE DI BERGAMO
PROGETTO INTERVENTI DI RIQUALIFICAZIONE URBANA
ARCH. GIORGIO CAVAGNIS (DIRIGENTE)
ARCH. SILVIA PERGAMI
DOTT. CLAUDIO COPPOLA
ARCH. GIANLUCA DELLA MEA
ARCH. PAOLA INNOCENTI

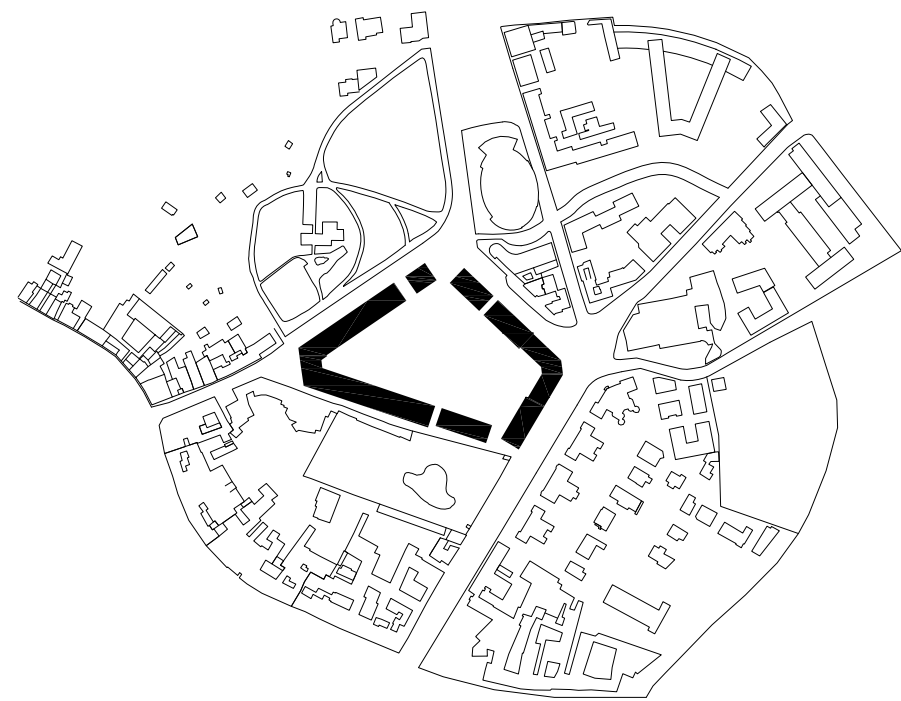

Progetto PROGETTO DI RECUPERO E VALORIZZAZIONE DELLE EX CASERME MONTELUOGO / COLLEONI
PROGETTO PRELIMINARE

Committente CDPI Sgr
VIA VERSILIA, 2
00187 ROMA

Progettista Barozzi / Velga GmbH
OBERALPSTRASSE 29
CH - 7000 CHUR
Arch. Fabrizio Barozzi

Struttura Studio Cipri Ingegneria srl
V.LE GORIZIA 34
20136 MILANO


Impianti T.E.S.I. Engineering srl
VIA ERNESTO SESTAN 12
38121 TRENTO

Contenuto PROGETTO ARCHITETTONICO
Inquadramento



Elaborato	Data	Data di stampa	Scala	Formato	Tavola no.	Indice
Barozzi / Velga	2016-07-05		1:1000	A0	A000	A



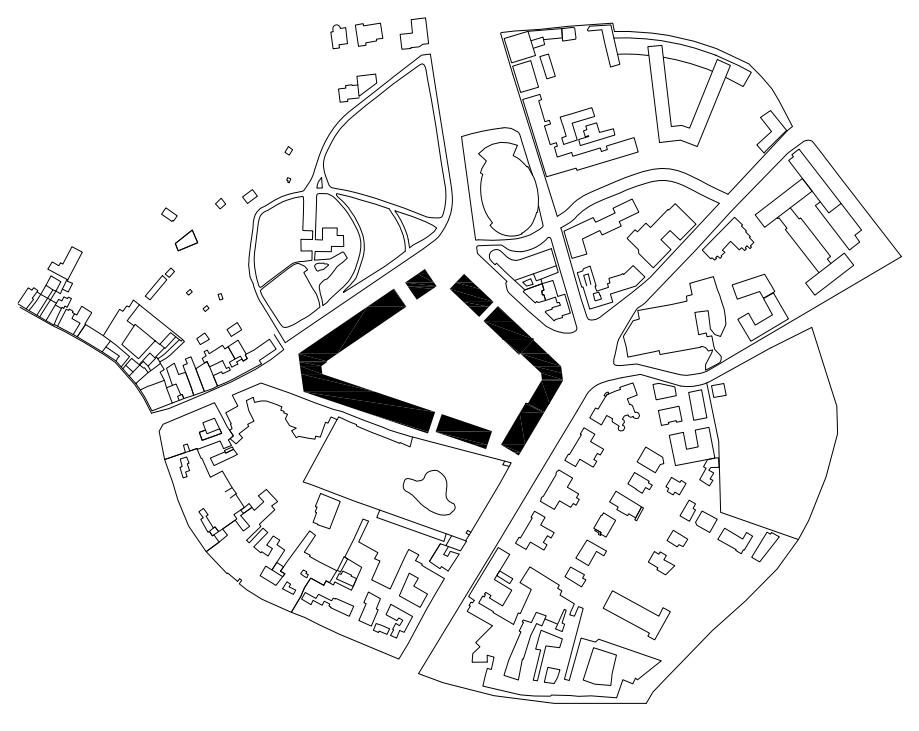

Progetto PROGETTO DI RECUPERO E VALORIZZAZIONE DELLE EX CASERME MONTELUIGO / COLLEONI
PROGETTO PRELIMINARE

Committente CDPI Sgr
VIA VERSILIA, 2
00187 ROMA


Progettista Barozzi / Veiga GmbH
OBERALPSTRASSE 29
CH - 7000 GHRJ
Arch. Fabrizio Barozzi


Struttura Studio Cipri Ingegneria srl
VLE GORIZIA 34
20136 MILANO

Impianti T.E.S.I. Engineering srl
VIA ERNESTO SESTAN 12
38121 TRENTO

Contenuto PROGETTO ARCHITETTONICO
Planimetria generale opere di urbanizzazione

Elaborato	Data	Data di stampa	Scala	Formato	Tavola no.	Indice
Barozzi / Veiga	2016-07-05		1:250	A0	A002	A

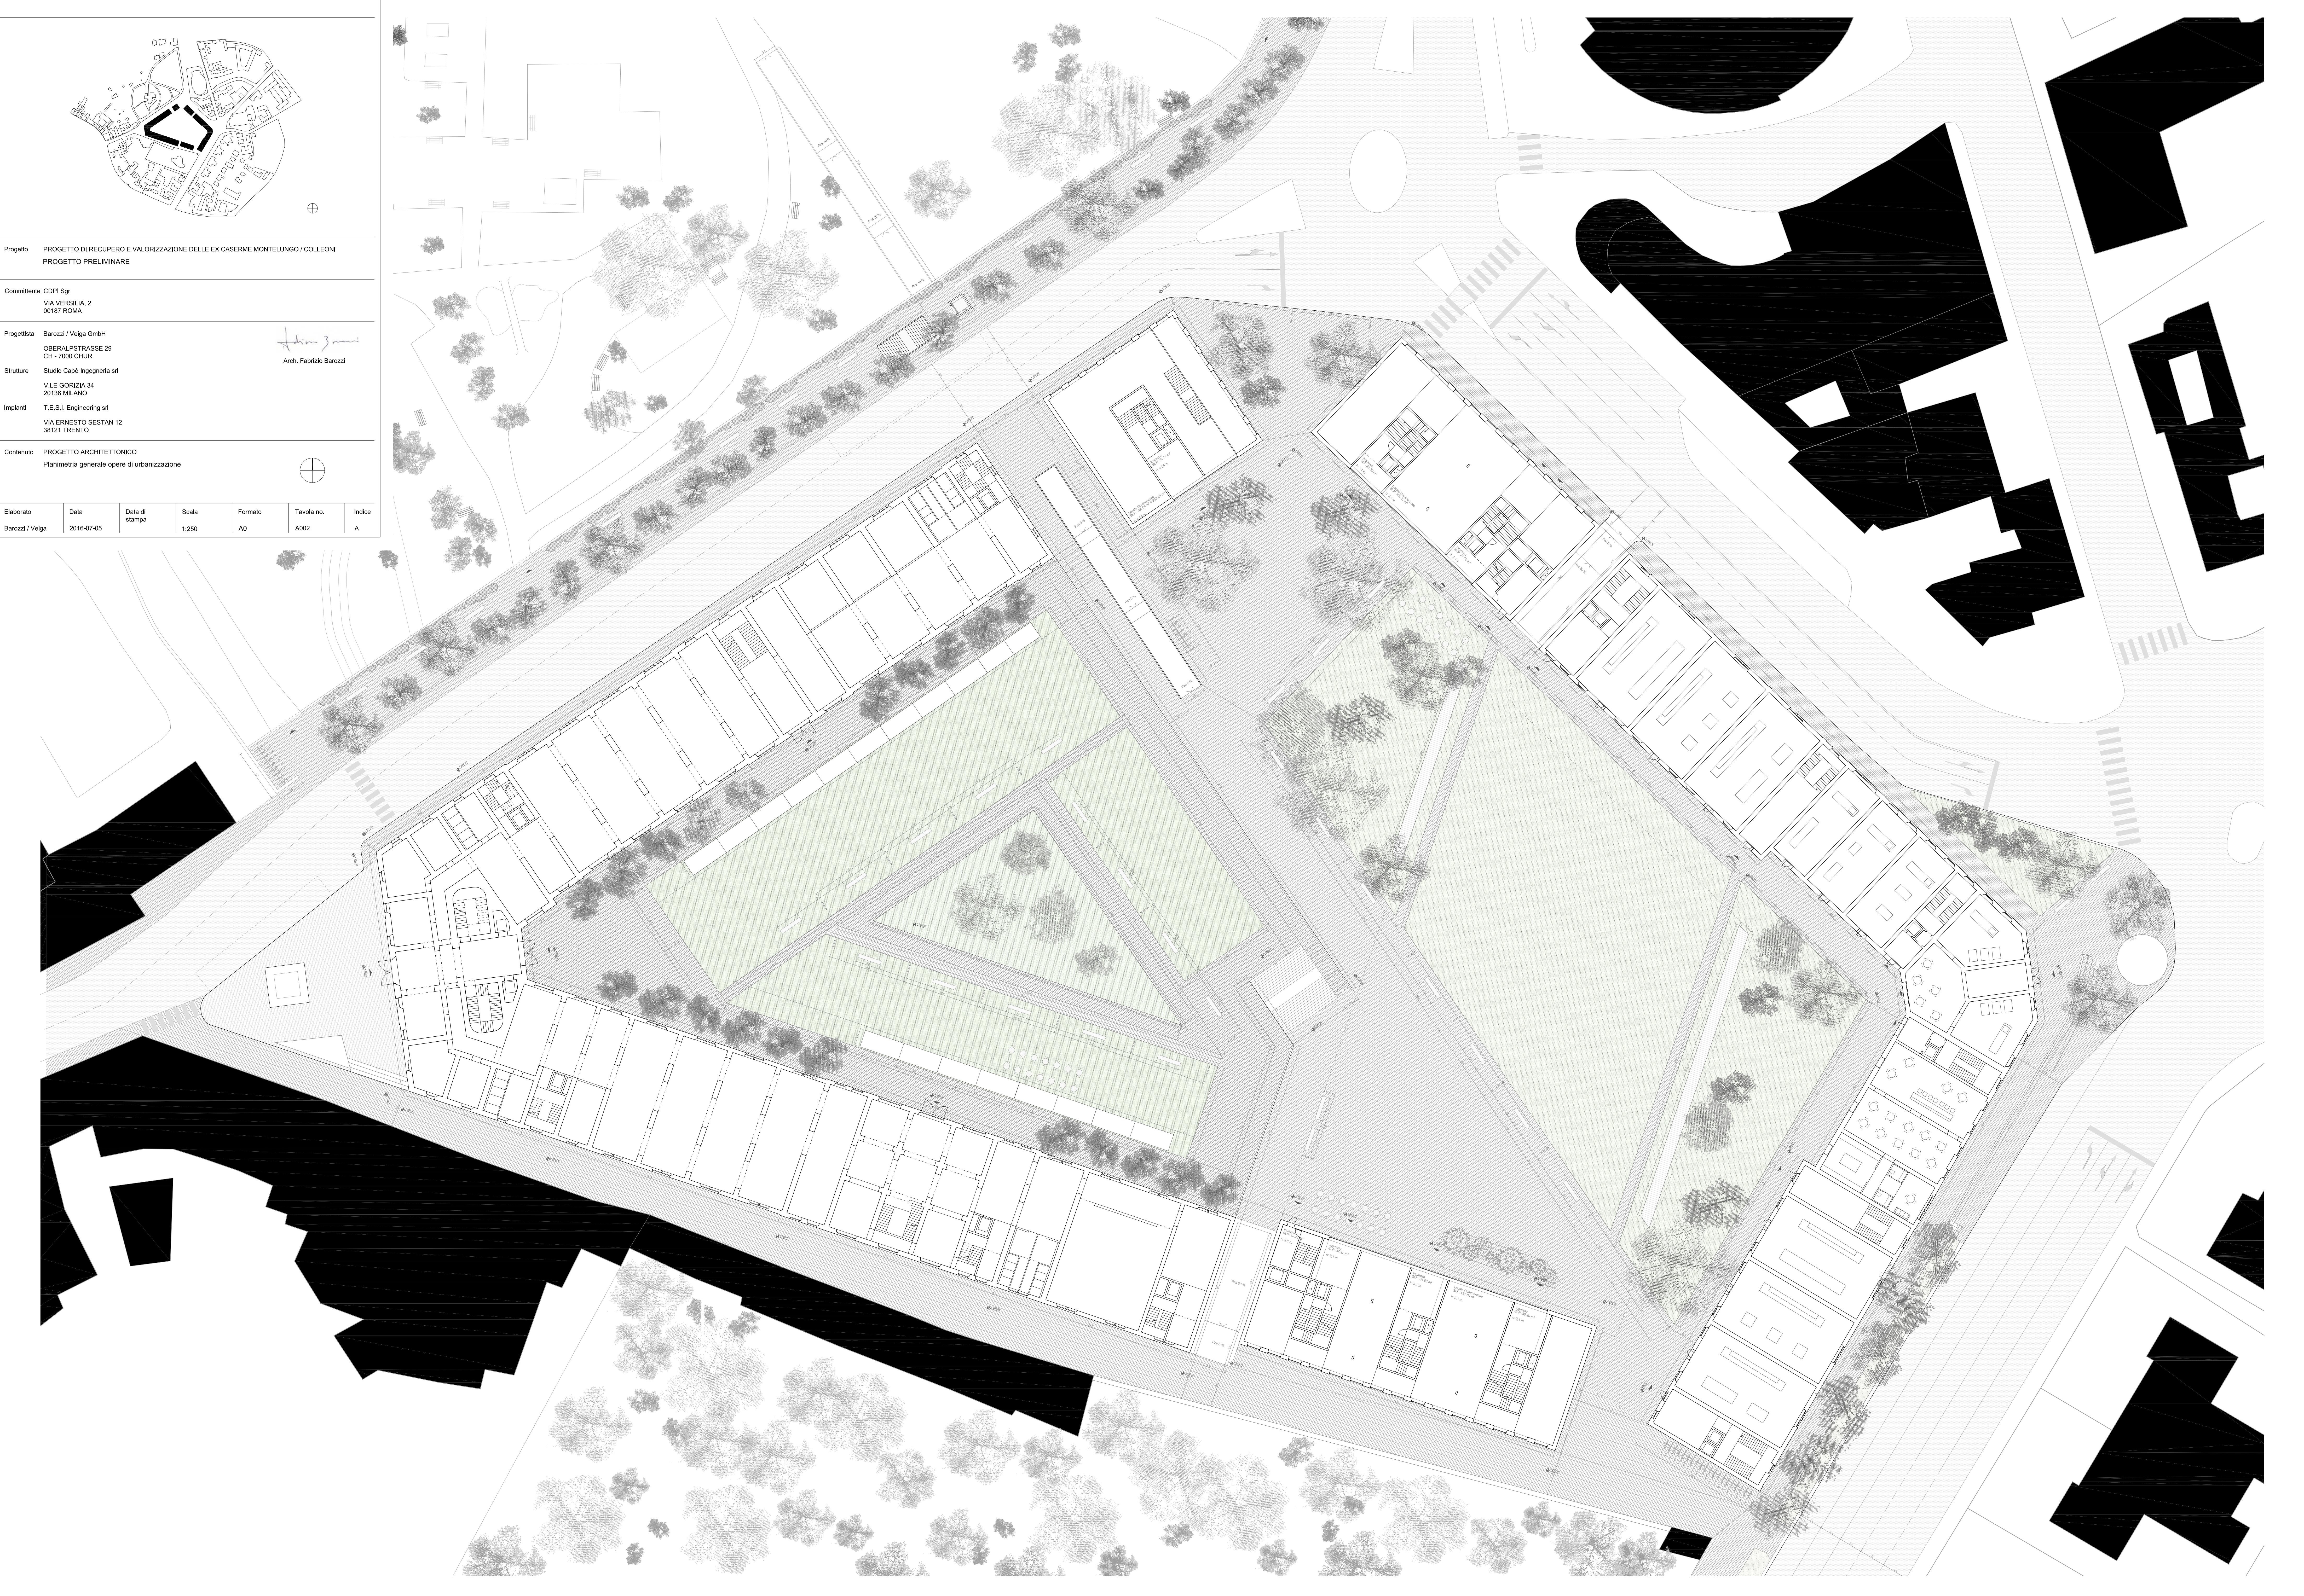

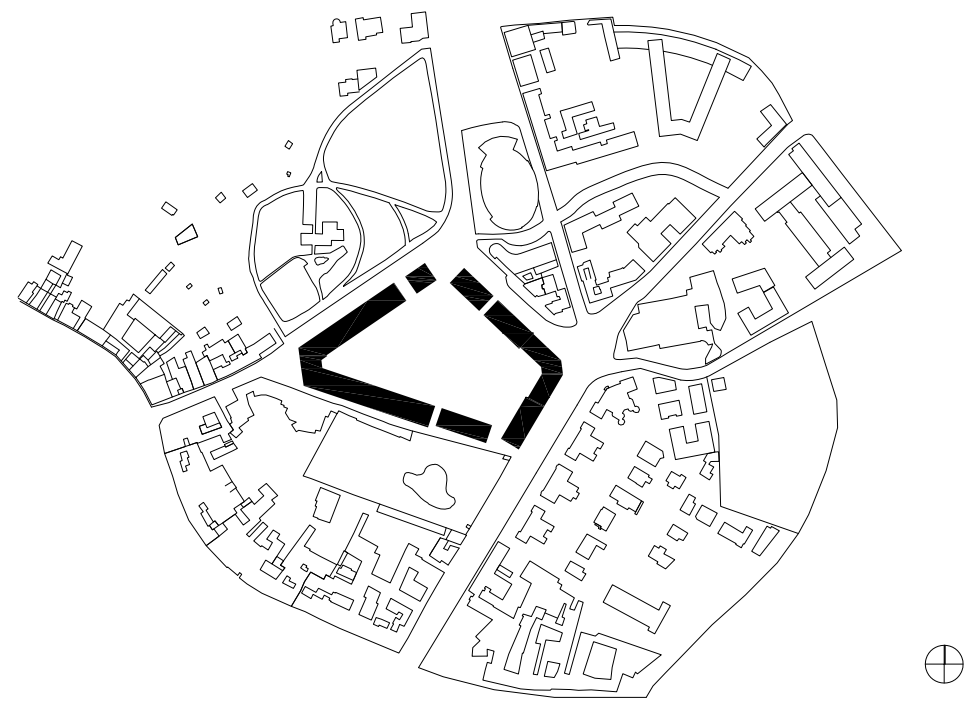

Progetto PROGETTO DI RECUPERO E VALORIZZAZIONE DELLE EX CASERME MONTELUINGO / COLLEONI
PROGETTO PRELIMINARE

Committente CDPI Sgr
VIA VERSILIA 2
00187 ROMA




Progettista Barozzi / Velga GmbH
OBERALPSTRASSE 29
CH - 7000 GHRJ
Arch. Fabrizio Barozzi


Struttura Studio Cipri Ingegneria srl
VLE GORIZIA 34
20136 MILANO

Impianti T.E.S.I. Engineering srl
VIA ERNESTO SESTAN 12
38121 TRENTO

Contenuto PROGETTO ARCHITETTONICO
Sezioni opere di urbanizzazione

Elaborato	Data	Data di stampa	Scala	Formato	Tavola no.	Indice
Barozzi / Velga	2016-07-05		1:100	A0	A003	A

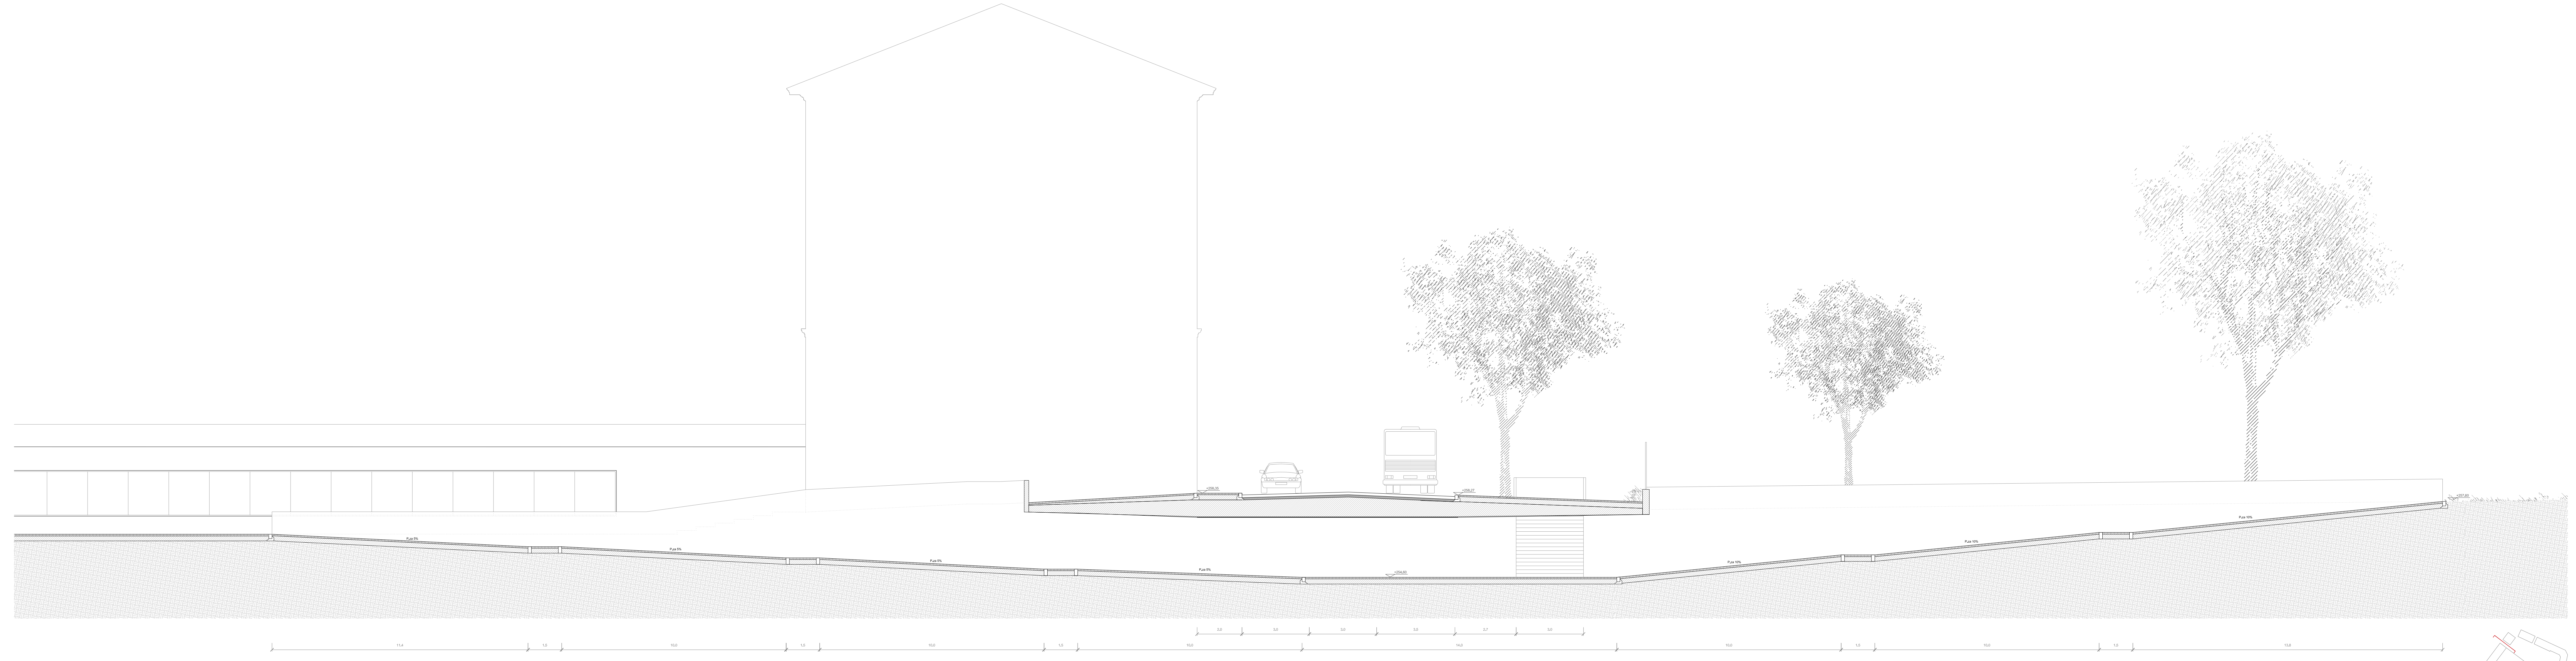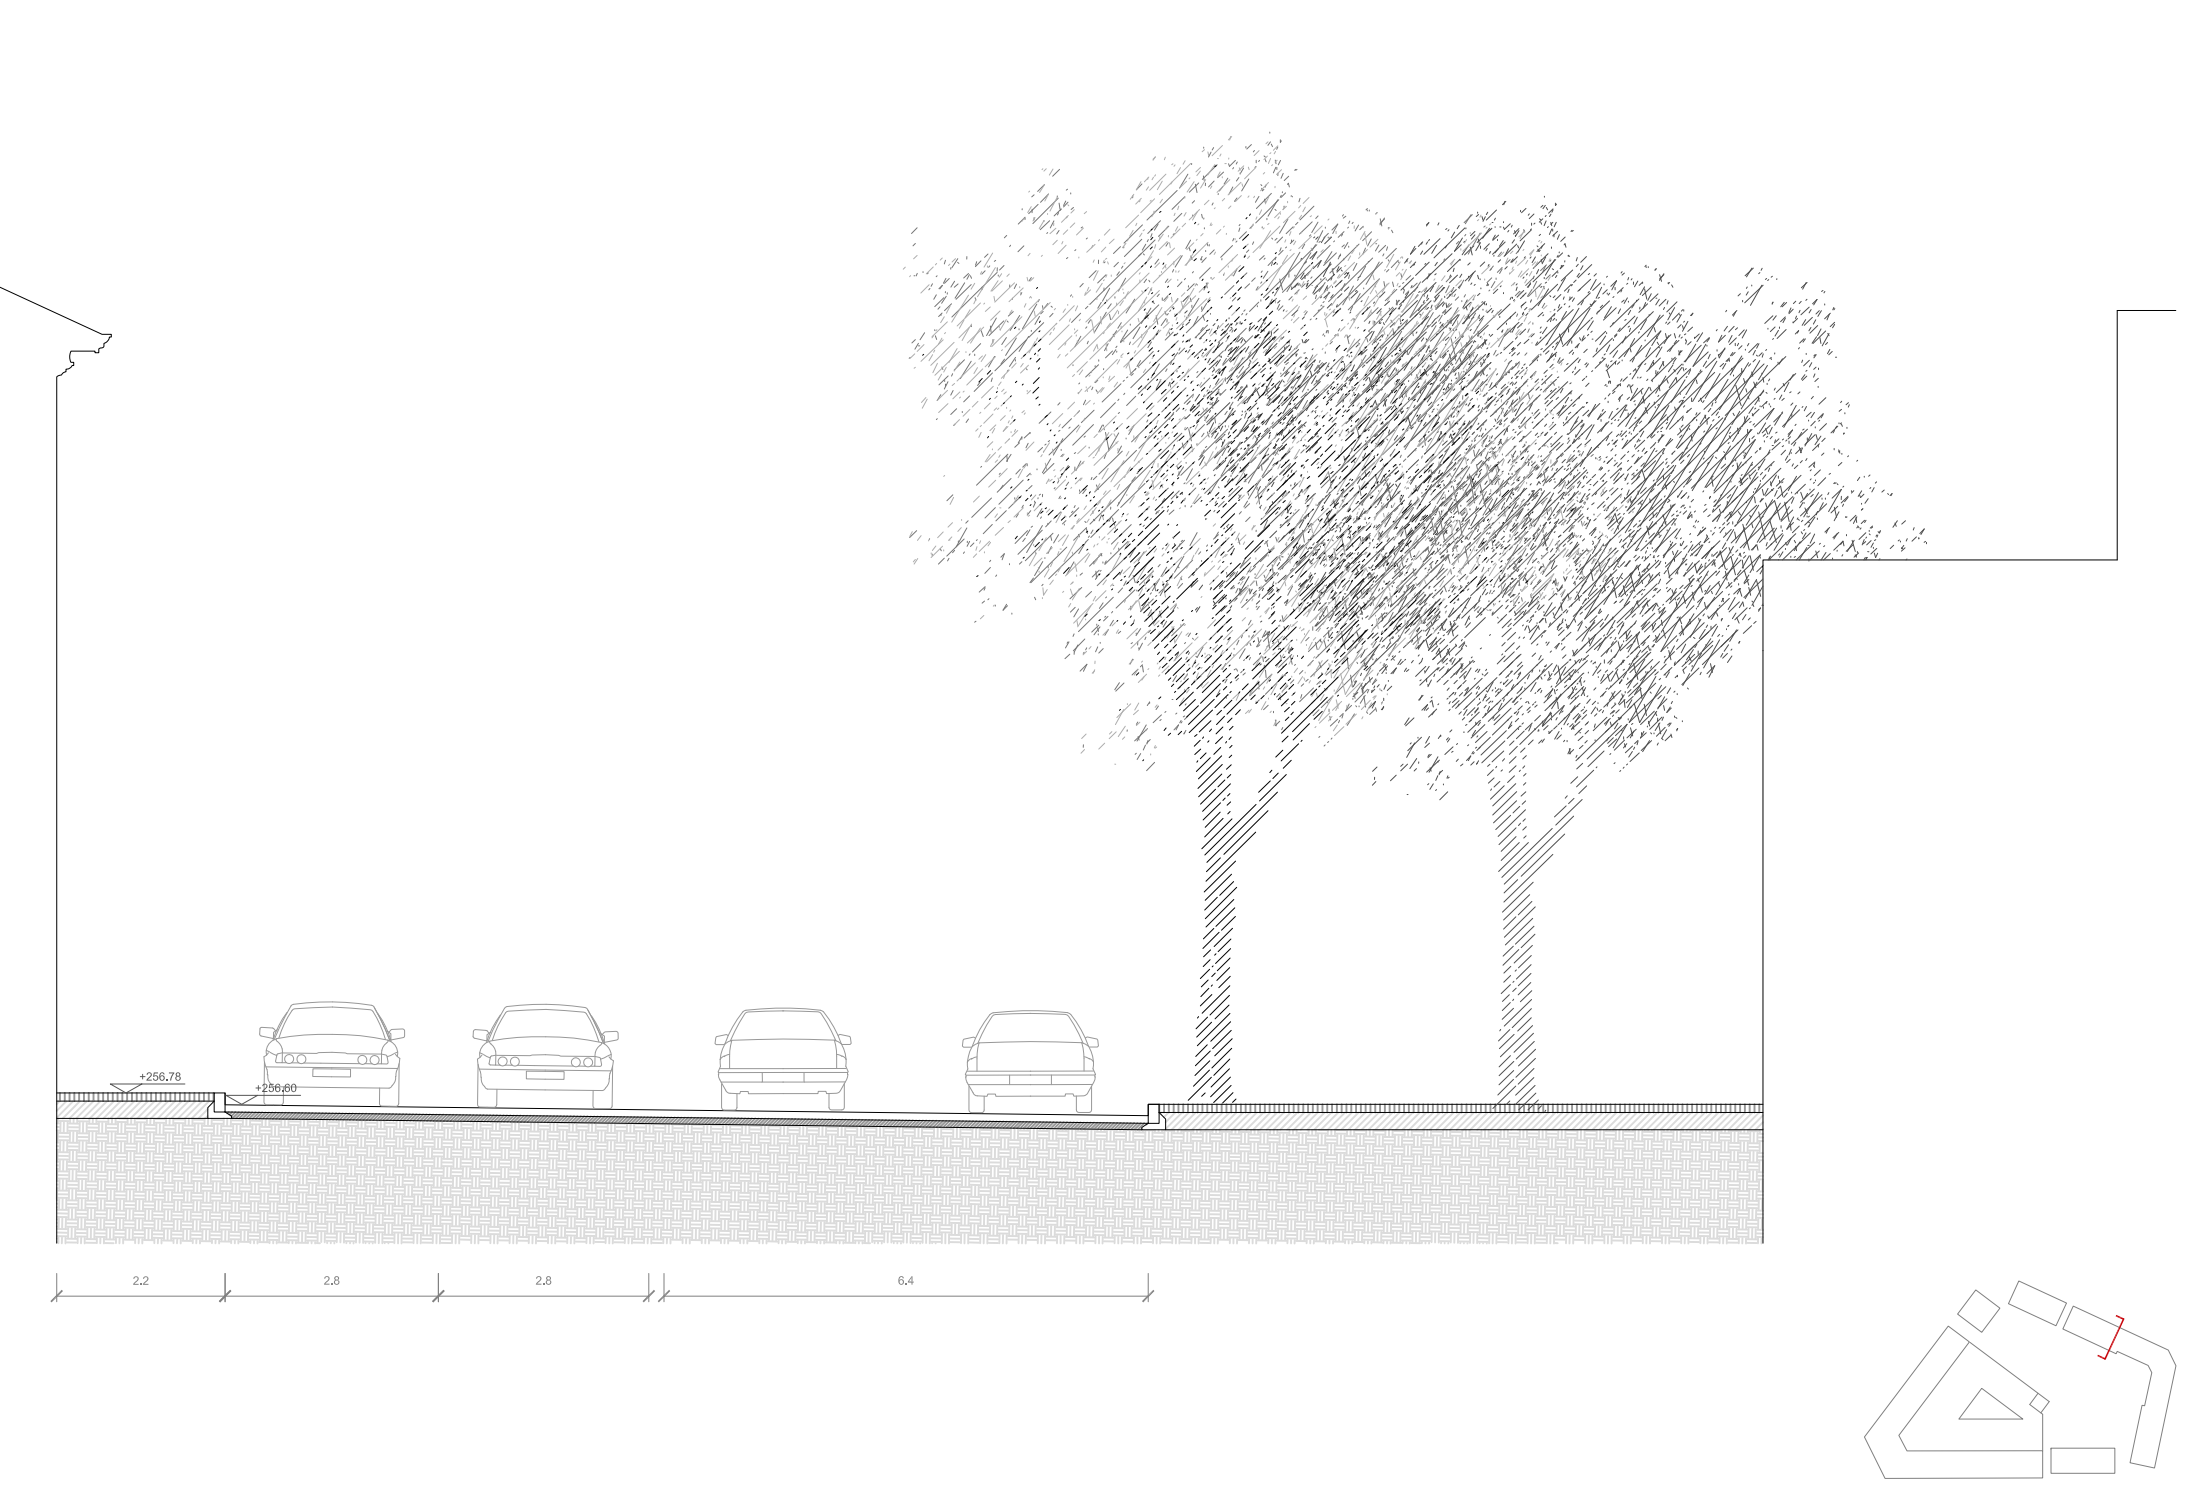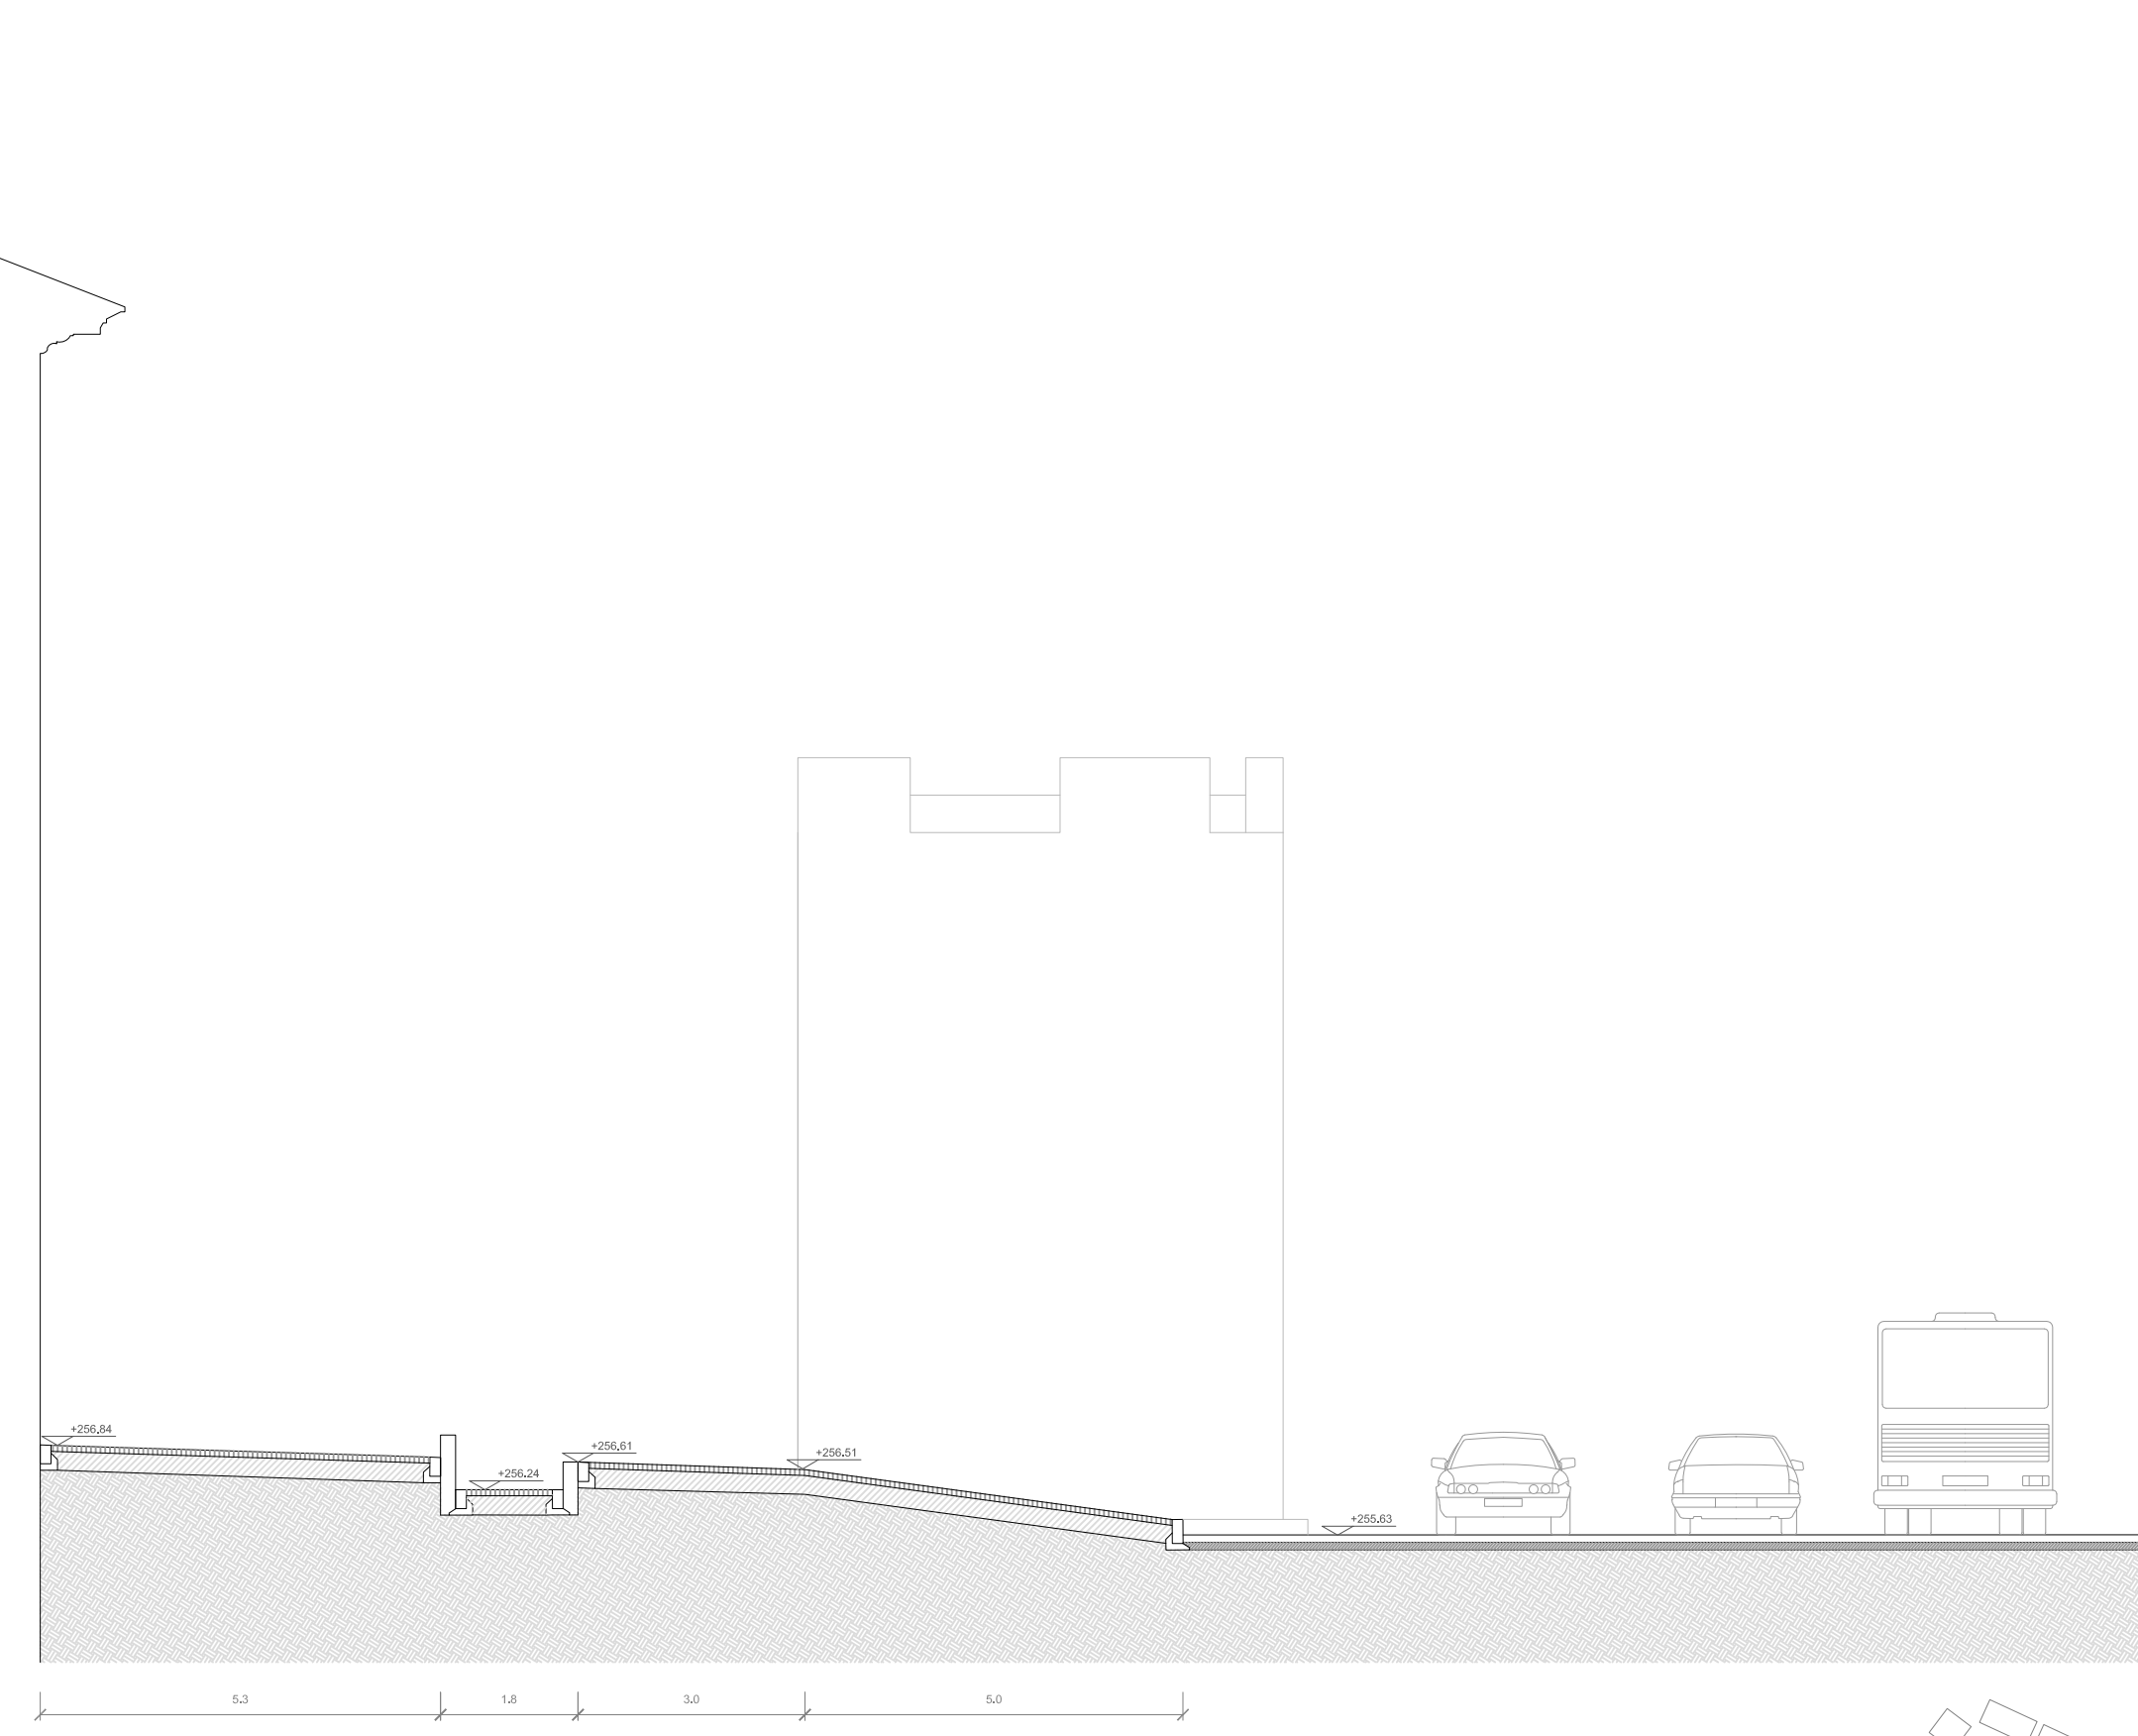

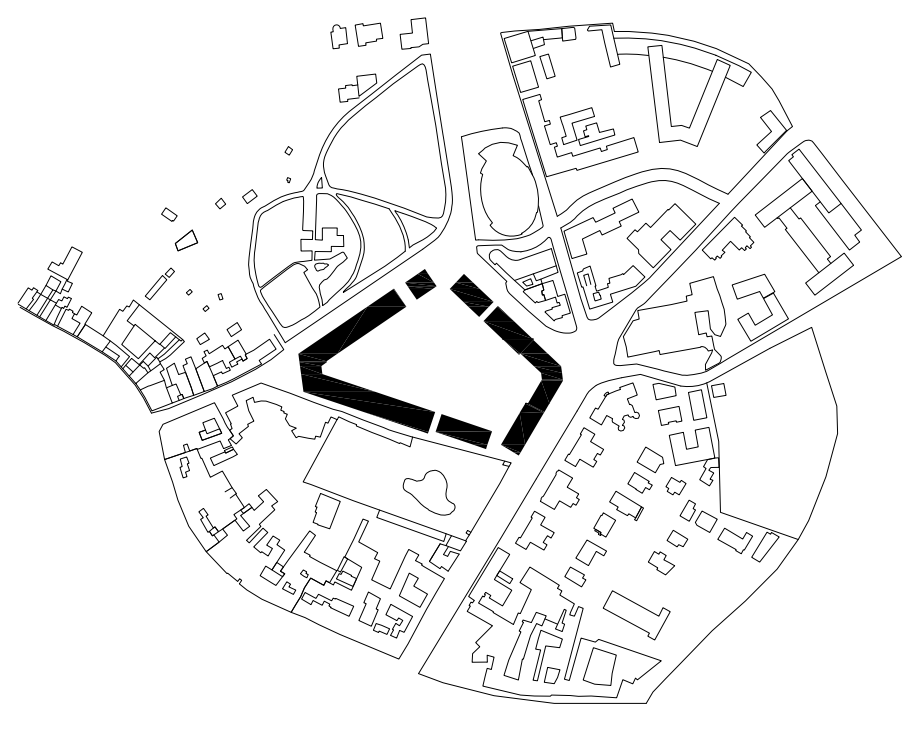

Progetto PROGETTO DI RECUPERO E VALORIZZAZIONE DELLE EX CASERME MONTELUIGO / COLLEONI
PROGETTO PRELIMINARE

Committente CDPI Sgr
VIA VERSILIA, 2
00187 ROMA


Progettista Barozzi / Velga GmbH
OBERALPSTRASSE 29
CH - 7000 GHRJ
Arch. Fabrizio Barozzi


Struttura Studio Cipri Ingegneria srl
VLE GORIZIA 34
20136 MILANO

Impianti T.E.S.I. Engineering srl
VIA ERNESTO SESTAN 12
38121 TRENTO

Contenuto PROGETTO ARCHITETTONICO
Planimetria generale opere di urbanizzazione, Costruzione e demolizioni

Elaborato	Data	Data di stampa	Scala	Formato	Tavola no.	Indice
Barozzi / Velga	2016-07-05		1:250	A0	A010	A

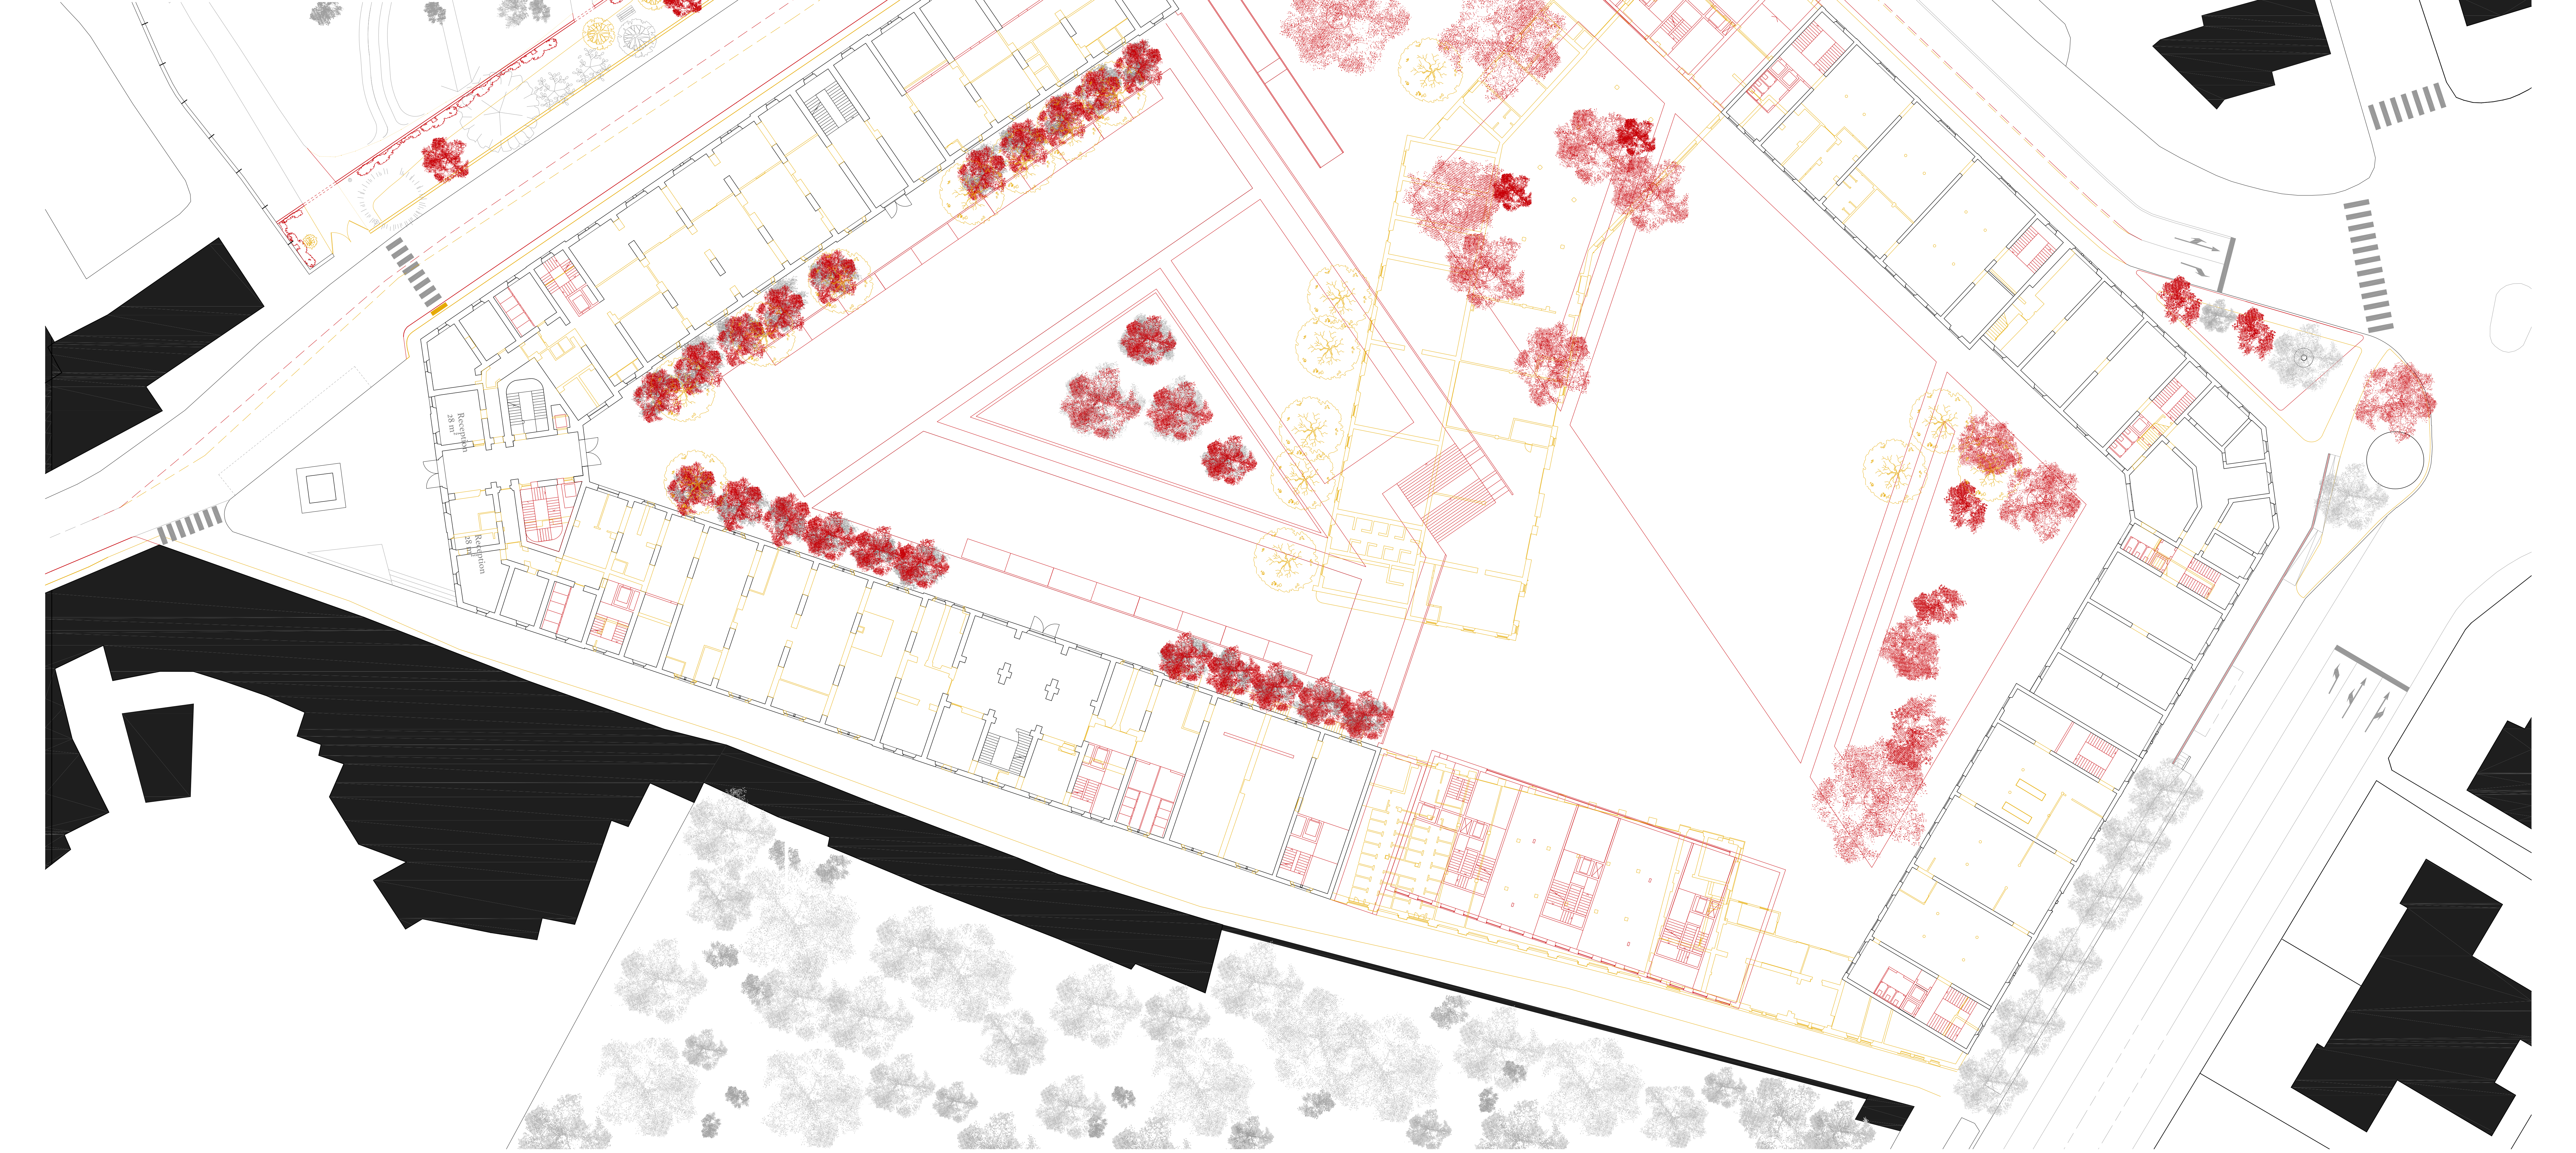

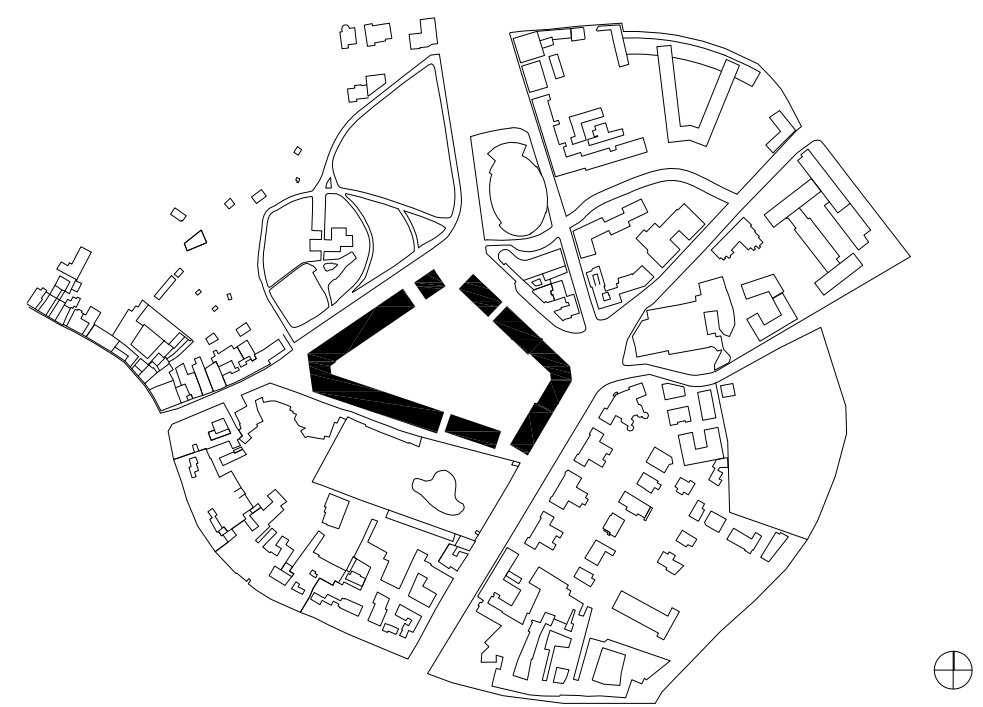

Progetto PROGETTO DI RECUPERO E VALORIZZAZIONE DELLE EX CASERME MONTELUIGO / COLLEONI
PROGETTO PRELIMINARE

Committente CDPI Sgr
VIA VERSILIA 2
00187 ROMA

Progettista Barozzi / Velga GmbH

Fabrizio Barozzi
Arch. Fabrizio Barozzi

Struttura Studio Cipri Ingegneria srl

VLE GORIZIA 34

20136 MILANO










Impianti T.E.S.I. Engineering srl


VIA ERNESTO SESTAN 12

38121 TRENTO

Contenuto PROGETTO ARCHITETTONICO
Sezioni opere di urbanizzazione, Costruzione e demolizioni

Elaborato	Data	Data di stampa	Scala	Formato	Tavola no.	Indice
Barozzi / Velga	2016-07-05		1:100	A0	A011	A

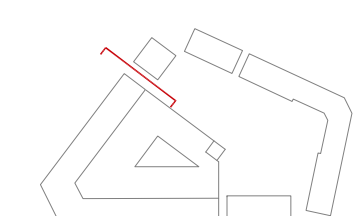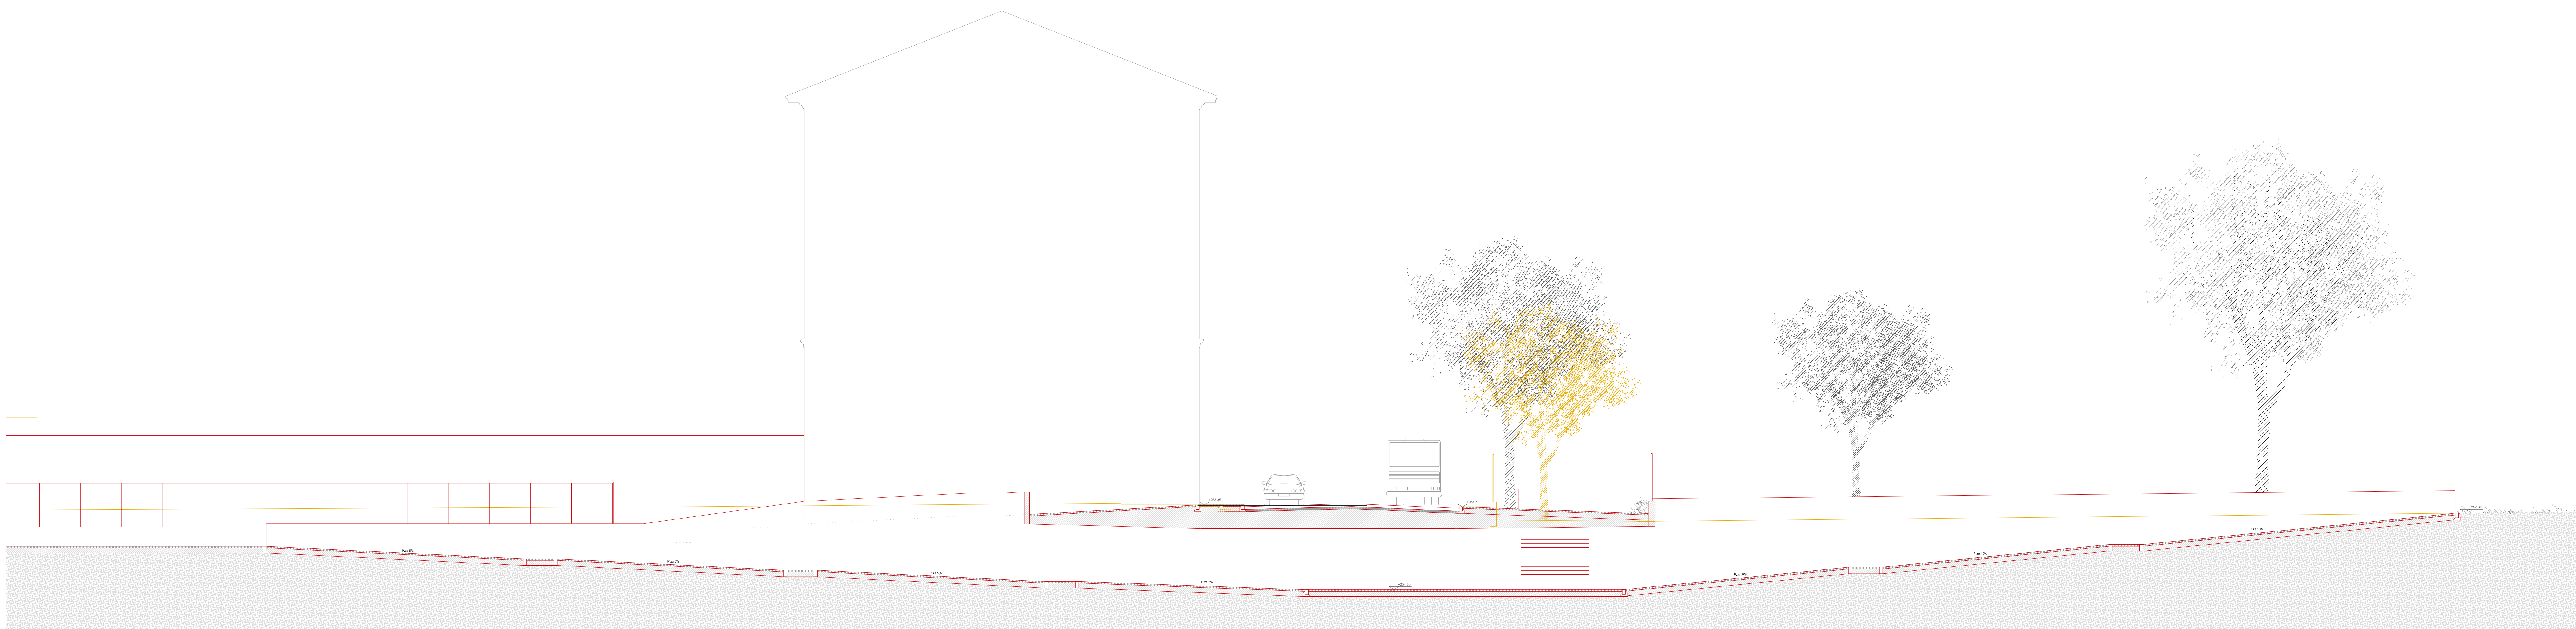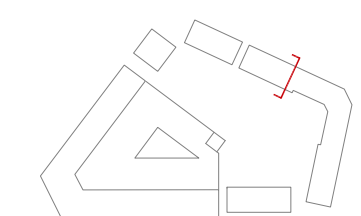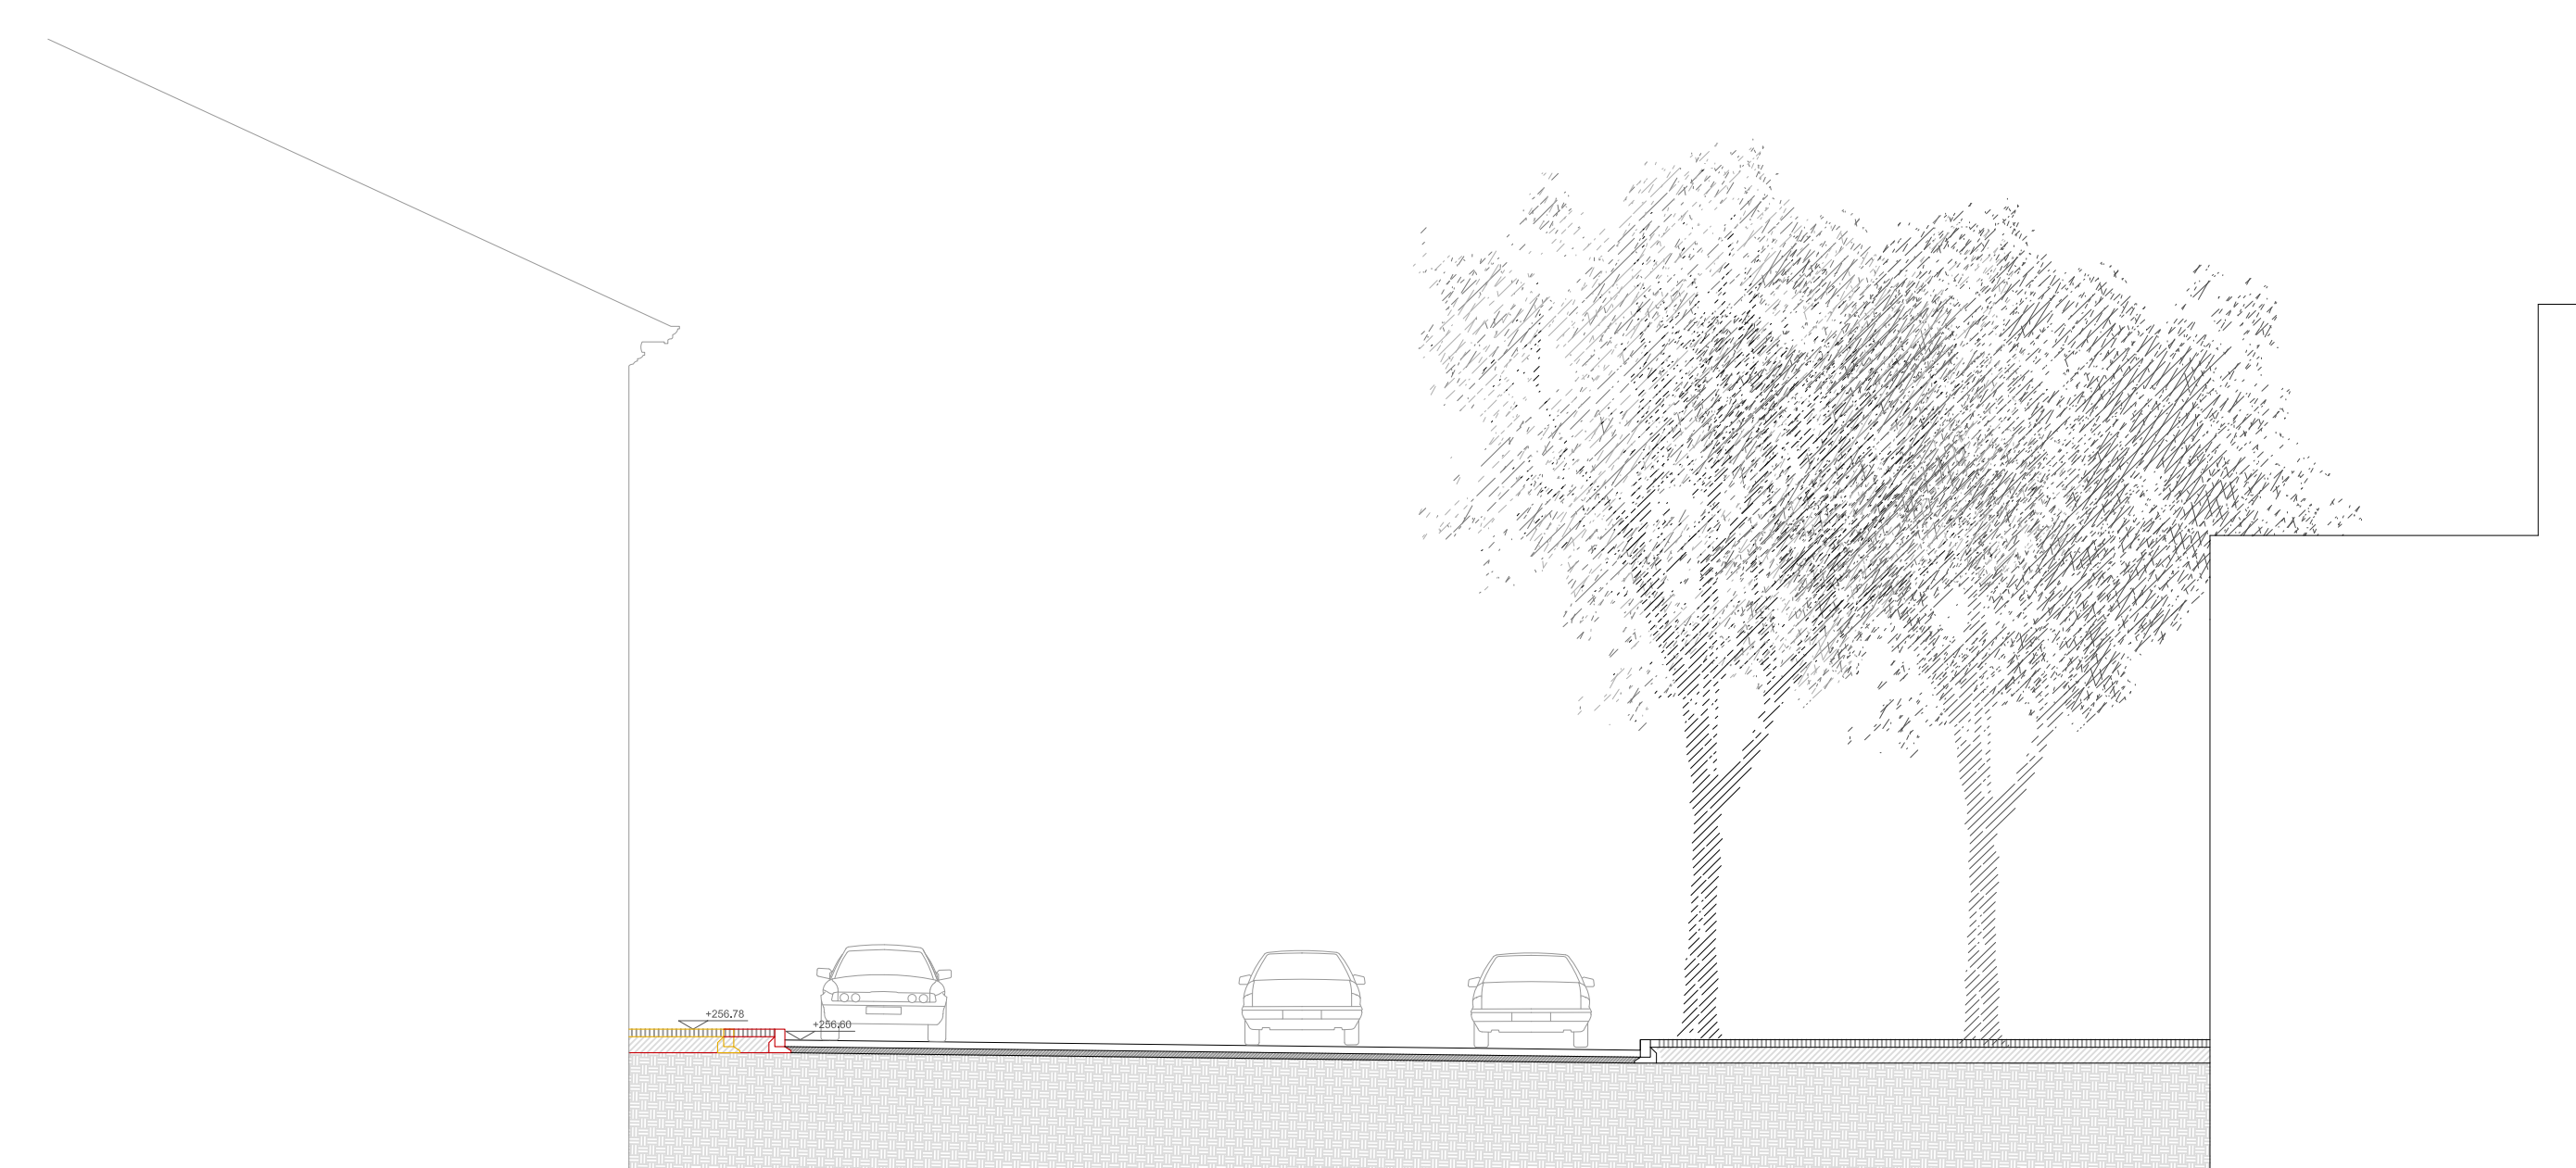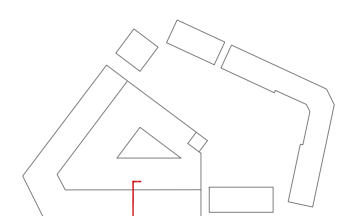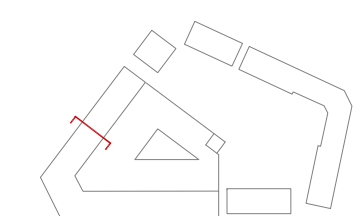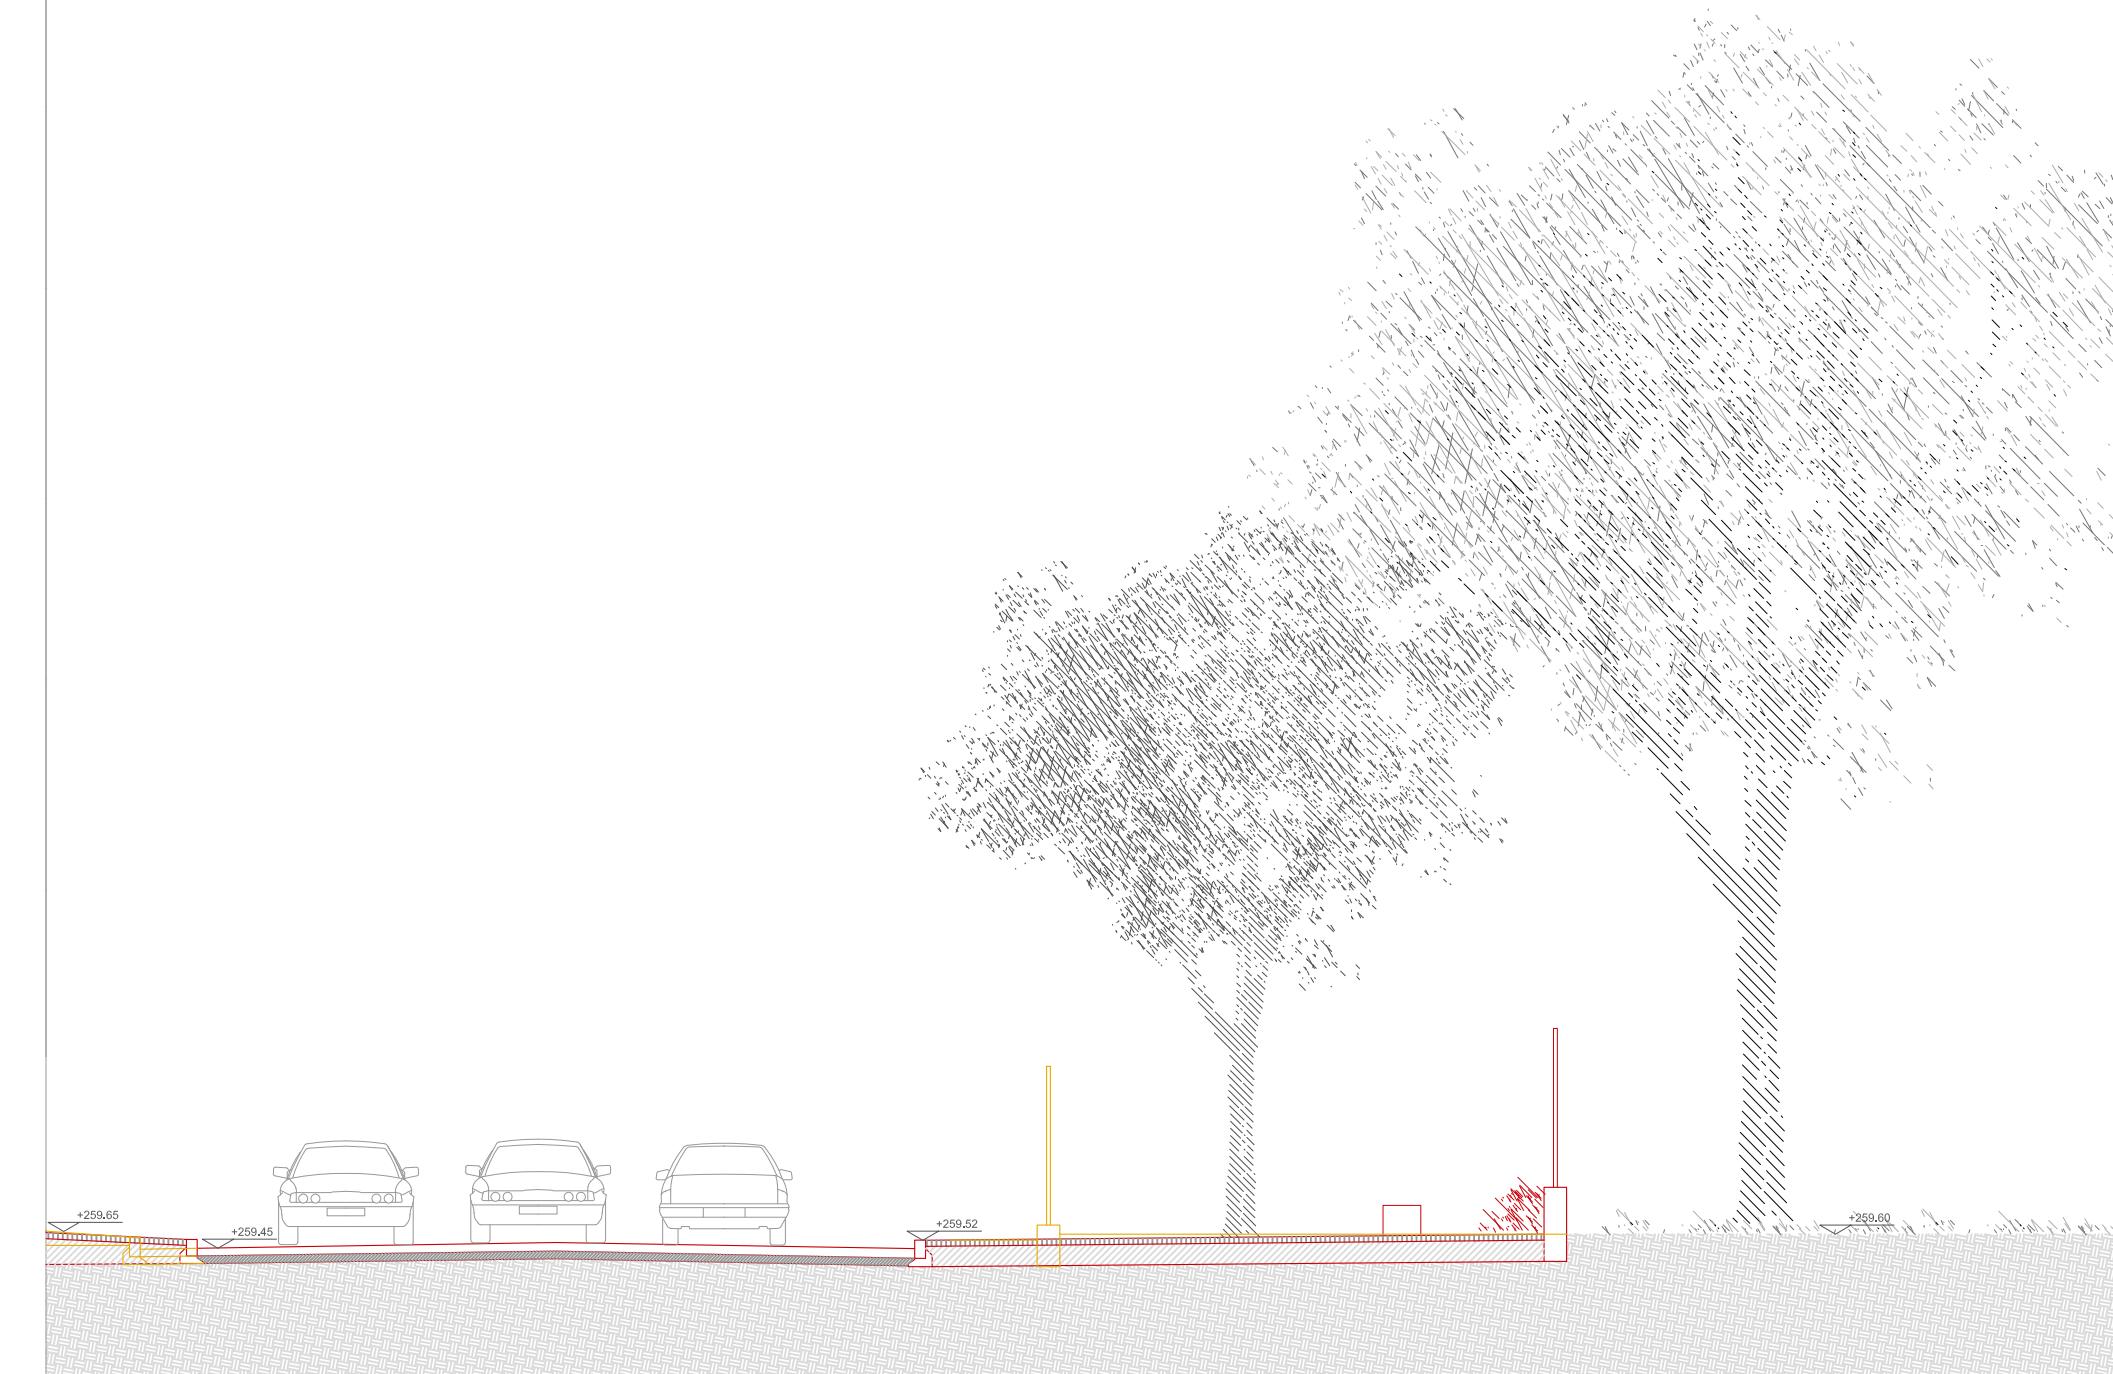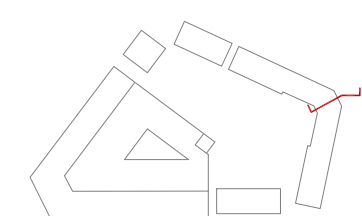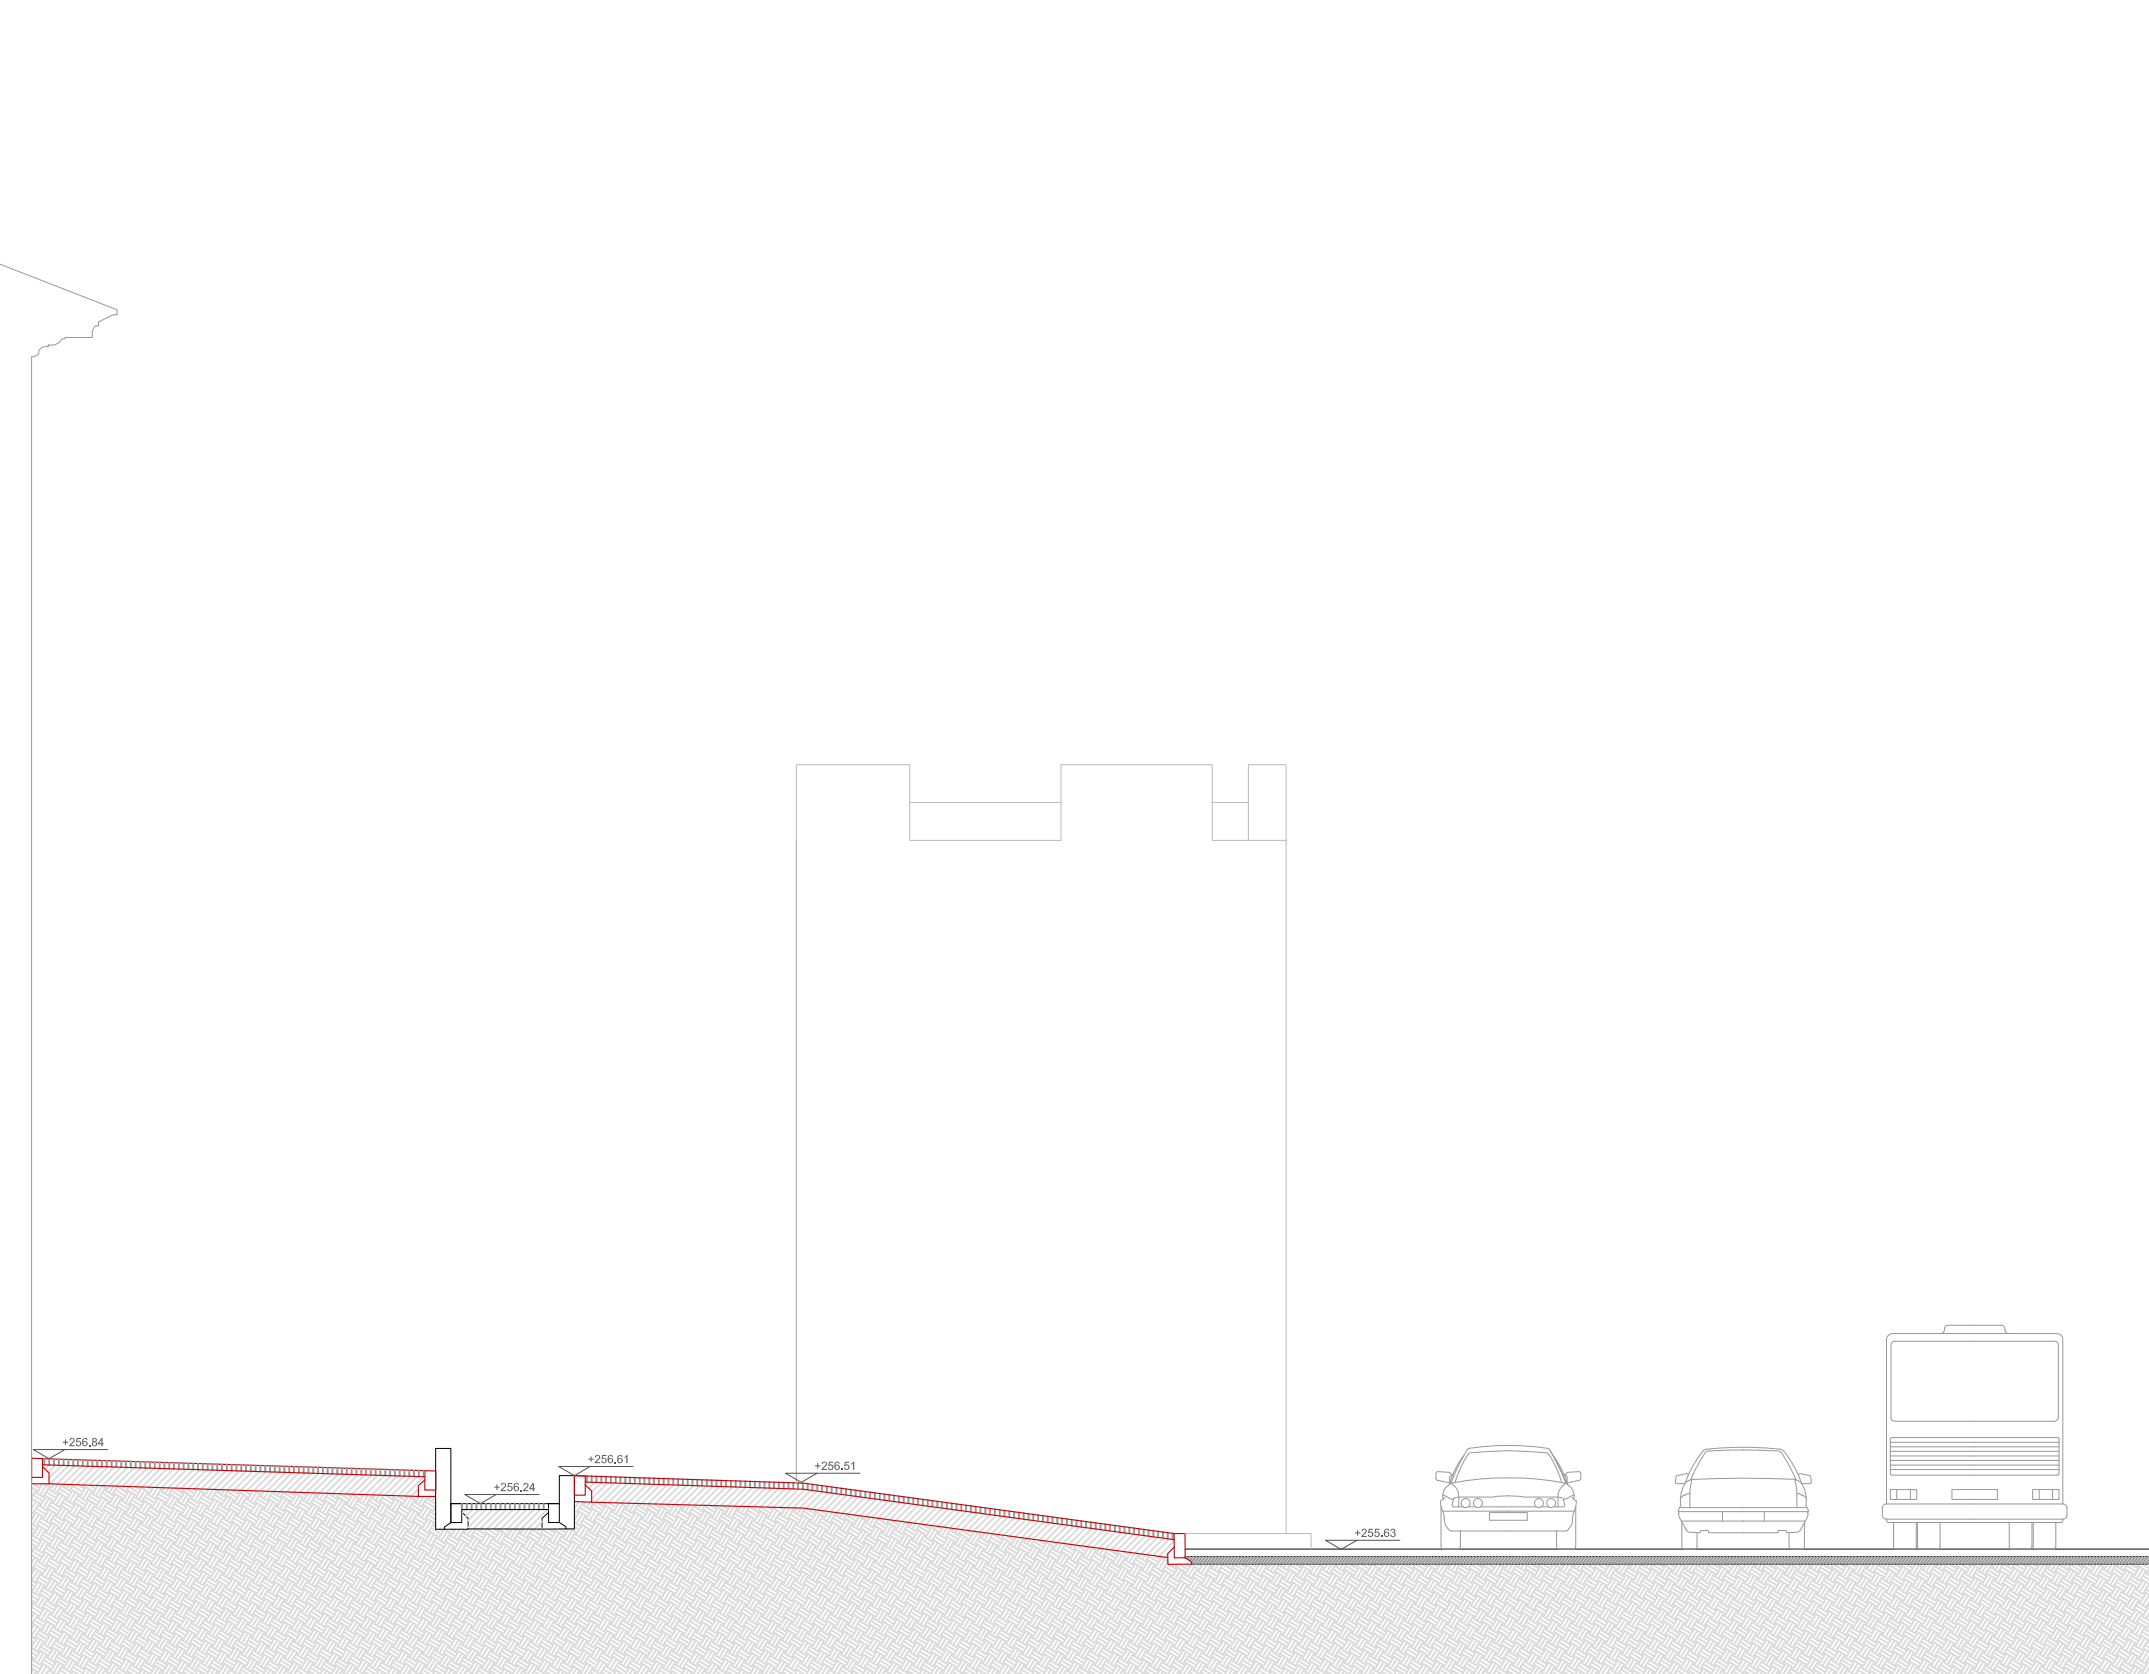

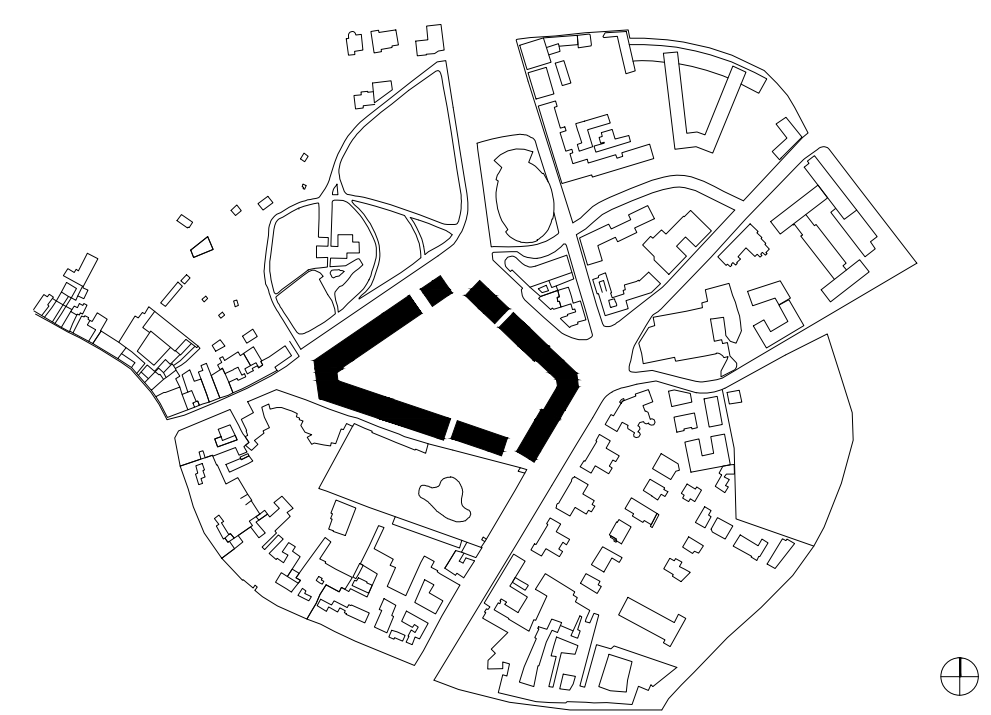

Progetto PROGETTO DI RECUPERO E VALORIZZAZIONE DELLE EX CASERME MONTELUINGO / COLLEONI
PROGETTO PRELIMINARE

Committente CDPI Sgr
VIA VERSILIA, 2
00187 ROMA

Progettista Barozzi / Veiga GmbH


Arch. Fabrizio Barozzi

Strutture Studio Capè Ingegneria srl
V.LE GORIZIA 34
20136 MILANO



Impianti T.E.S.I. Engineering srl
VIA ERNESTO SESTAN 12
38121 TRENTO


Contenuto PROGETTO ARCHITETTONICO

Pianta piano -3 / piano -2

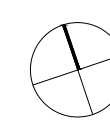

Elaborato	Data	Data di stampa	Scala	Formato	Tavola no.	Indice
Barozzi / Veiga	2016-07-05		1:200	A0	A100	A

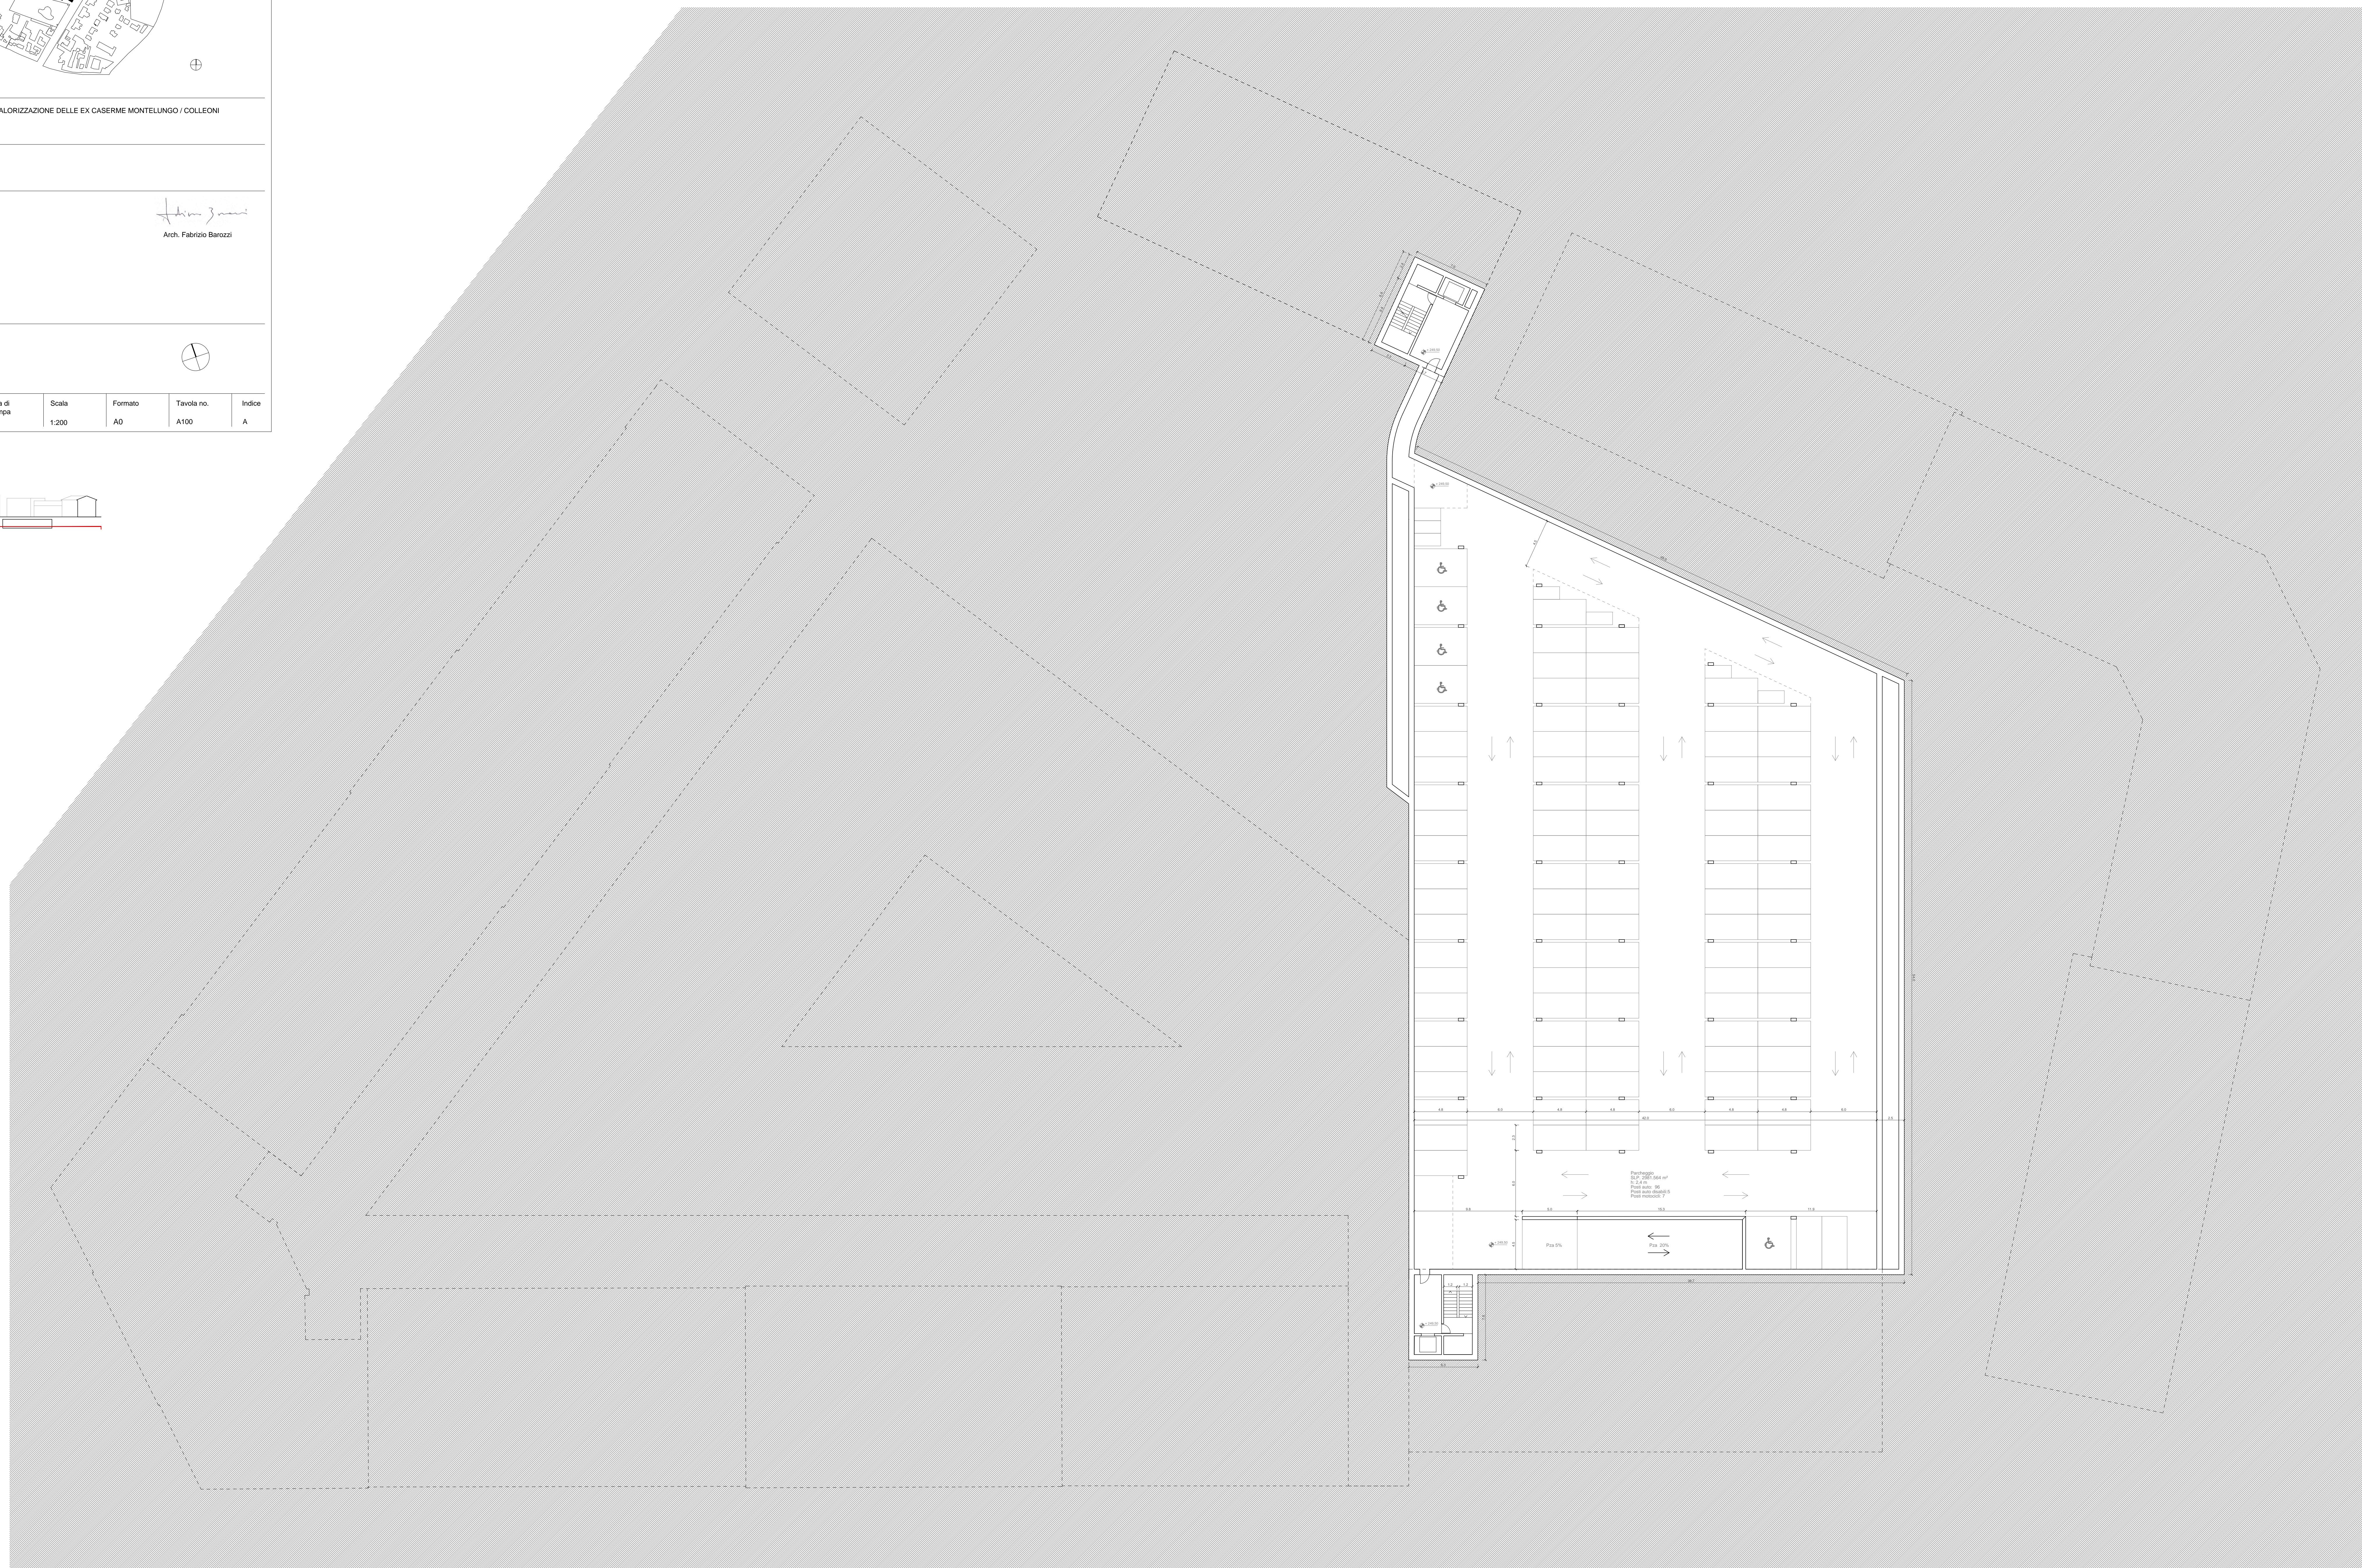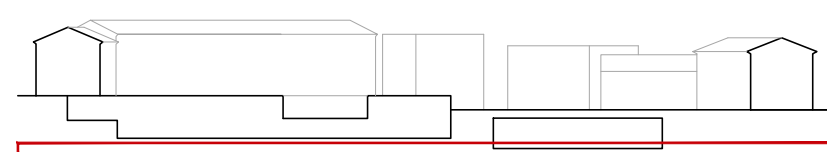

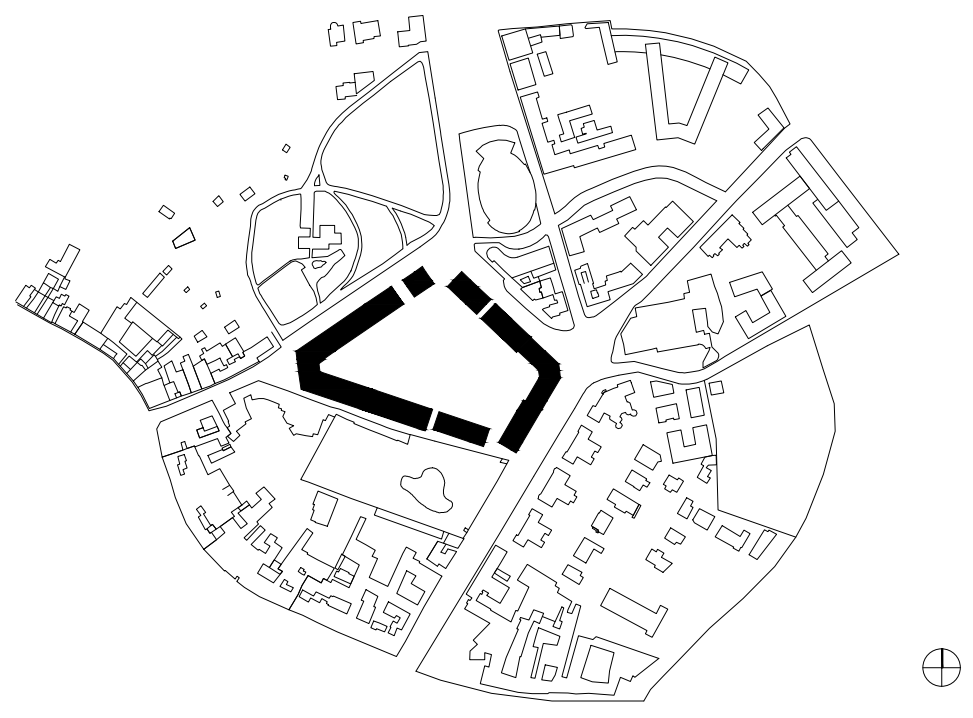

Progetto PROGETTO DI RECUPERO E VALORIZZAZIONE DELLE EX CASERME MONTELINGO / COLLEONI
PROGETTO PRELIMINARE

Committente CDPI Sgr
VIA VERSILIA, 2
00187 ROMA

Progettista Barozzi / Veiga GmbH
OBERALPSTRASSE 29
CH - 7000 CHUR

Fabrizio Barozzi
Arch. Fabrizio Barozzi



Strutture Studio Capè Ingegneria srl
V.LE GORIZIA 34
20136 MILANO


Impianti T.E.S.I. Engineering srl
VIA ERNESTO SESTAN 12
38121 TRENTO

Contenuto PROGETTO ARCHITETTONICO
Pianta piano -2 / piano -1



Elaborato	Data	Data di stampa	Scala	Formato	Tavola no.	Indice
Barozzi / Veiga	2016-07-05		1:200	A0	A101	A

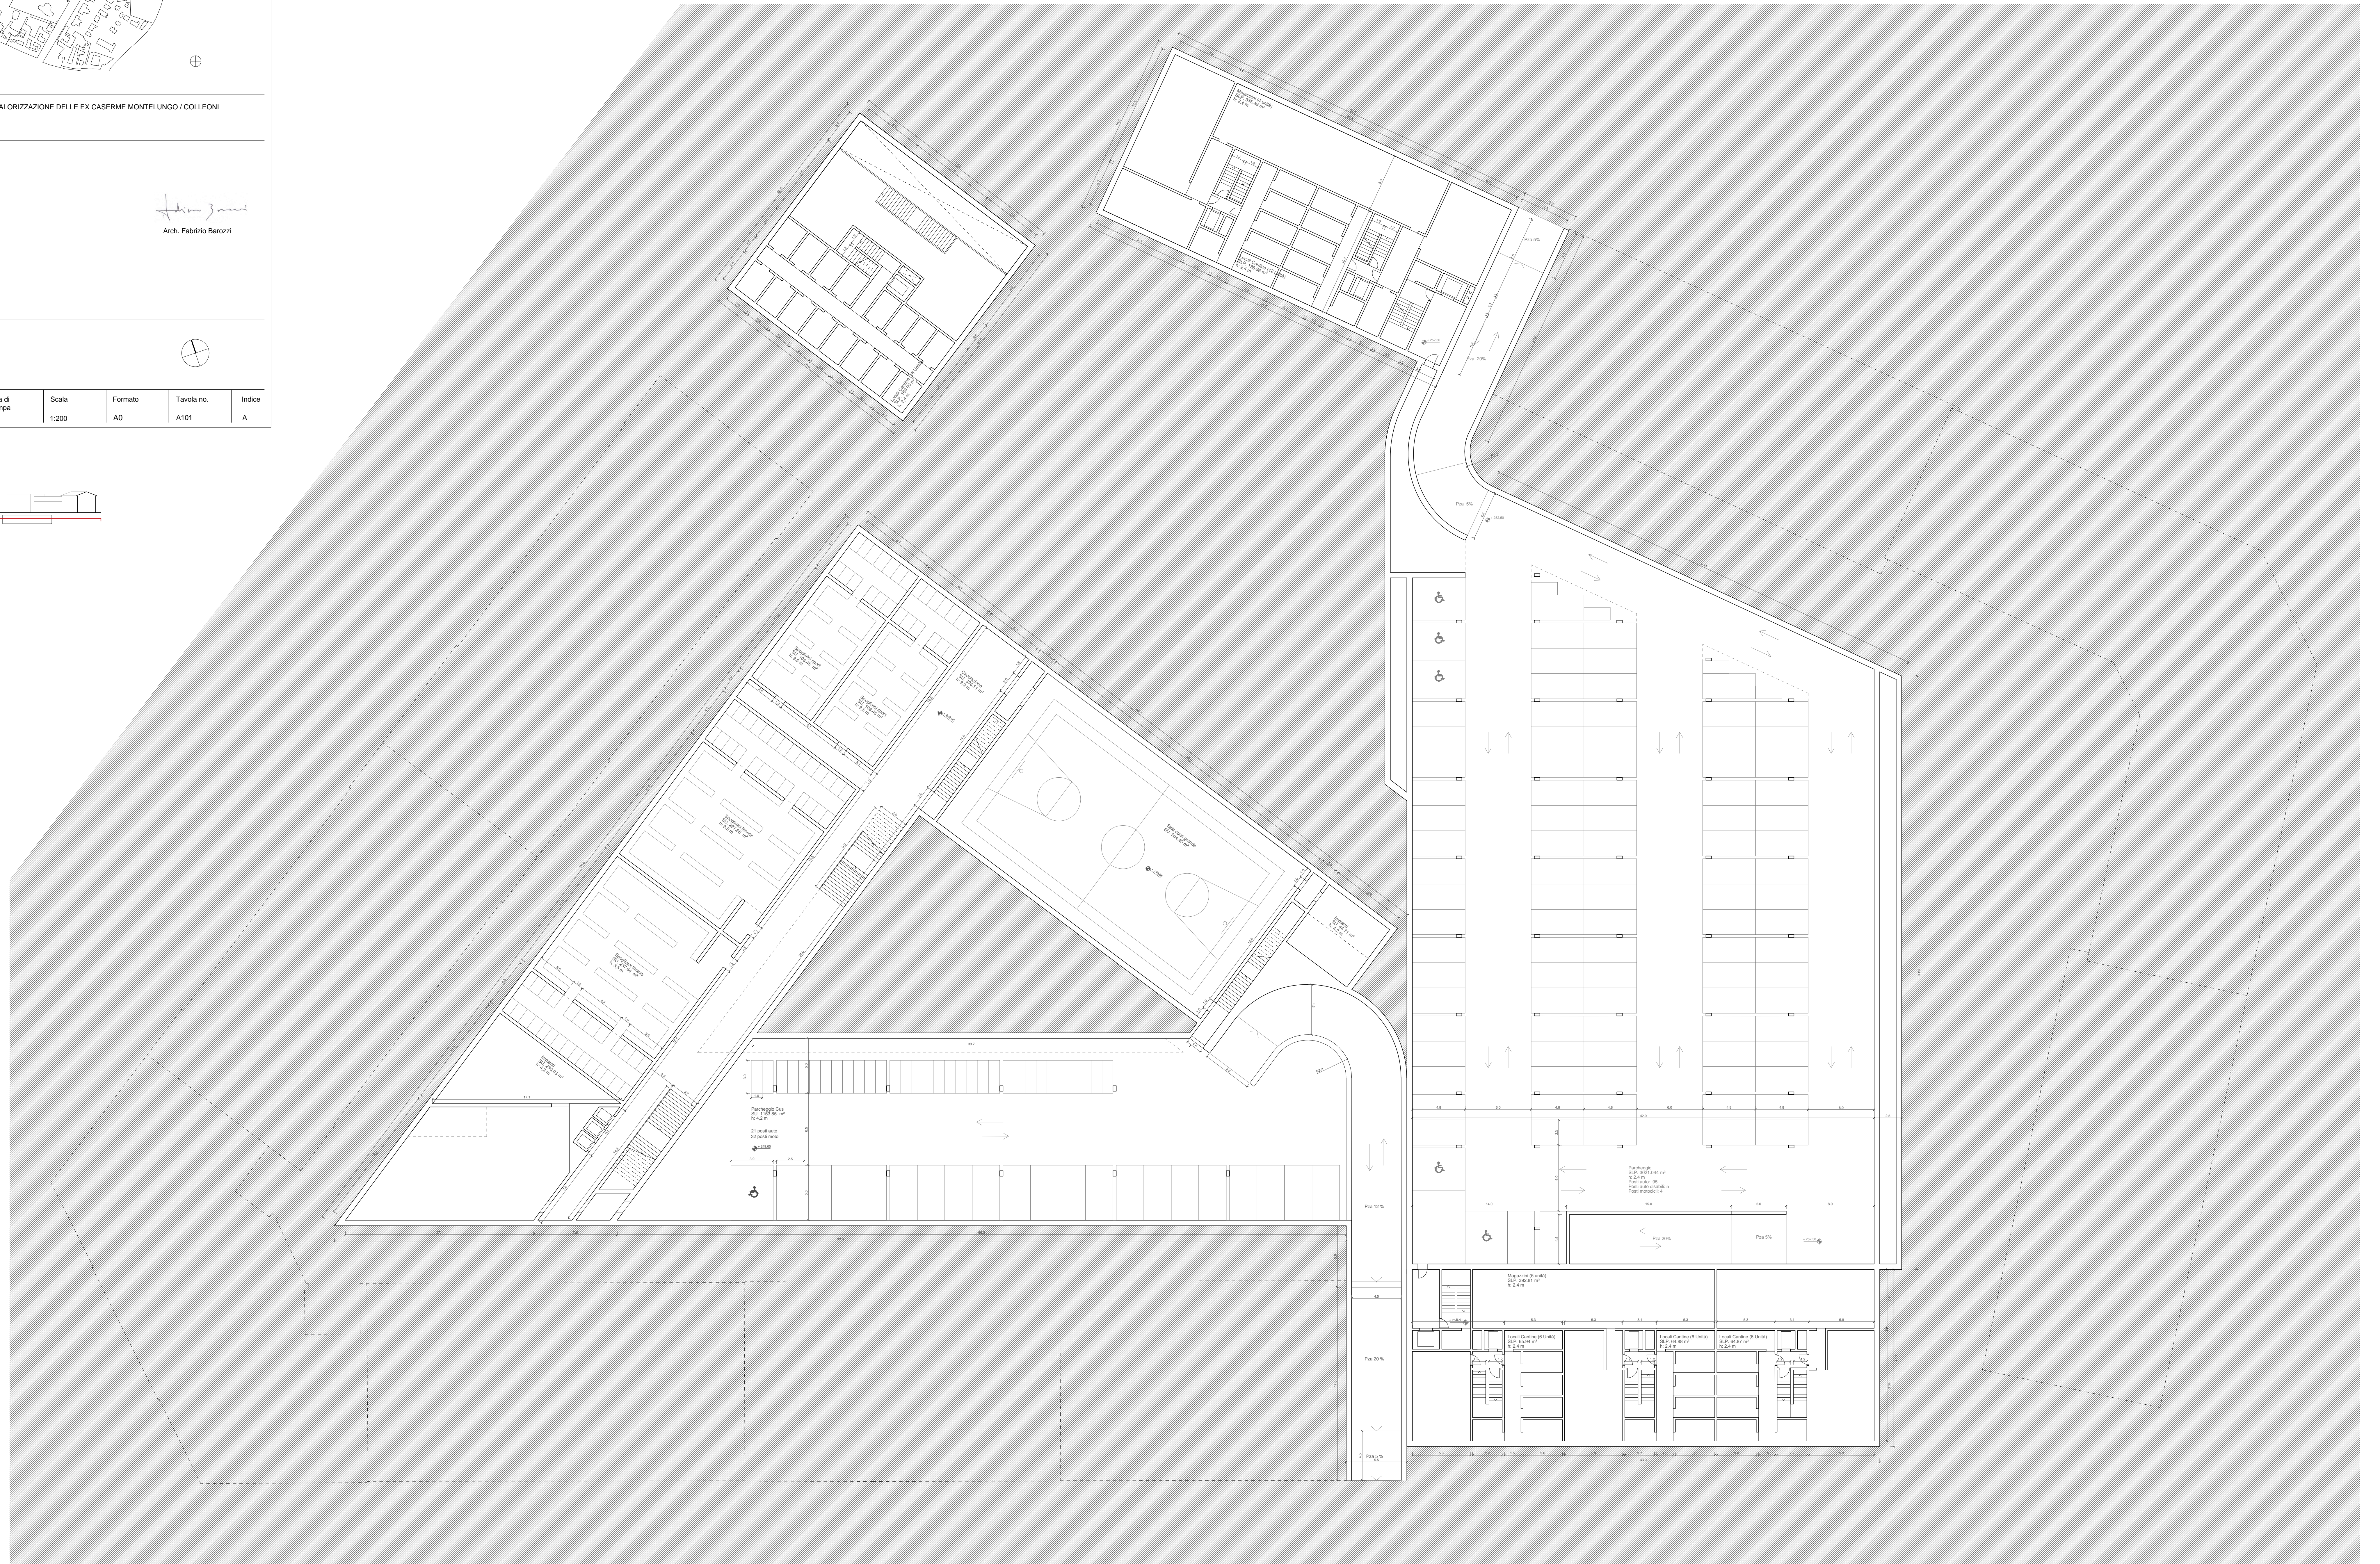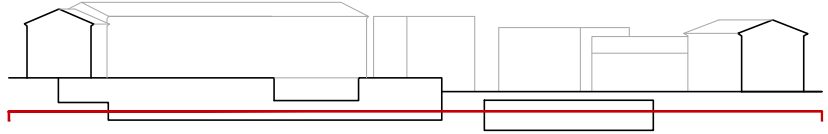

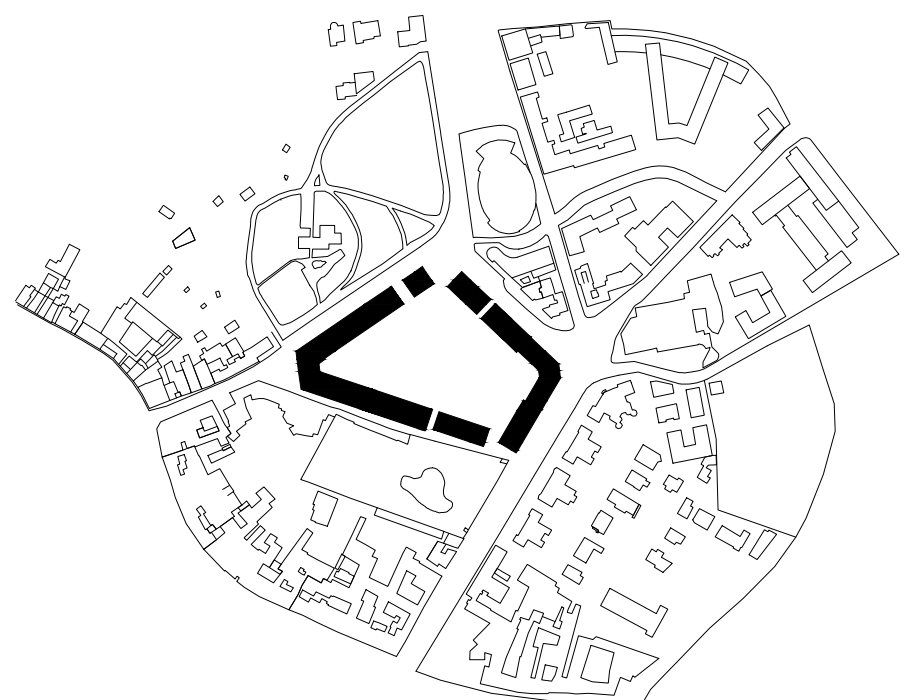

Progetto PROGETTO DI RECUPERO E VALORIZZAZIONE DELLE EX CASERME MONTELUONGO / COLLEONI
PROGETTO PRELIMINARE

Committente CDPI Sgr
VIA VERSILIA, 2
00187 ROMA



Progettista Barozzi / Veiga GmbH
OBERALPSTRASSE 29
CH - 7000 CHUR
Arch. Fabrizio Barozzi

Strutture Studio Capè Ingegneria srl
V.LE GORIZIA 34
20136 MILANO

Impianti T.E.S.I. Engineering srl
VIA ERNESTO SESTAN 12
38121 TRENTO

Contenuto PROGETTO ARCHITETTONICO
Pianta piano -1 / piano terra


Elaborato	Data	Data di stampa	Scala	Formato	Tavola no.	Indice
Barozzi / Veiga	2016-07-05		1:200	A0	A102	A

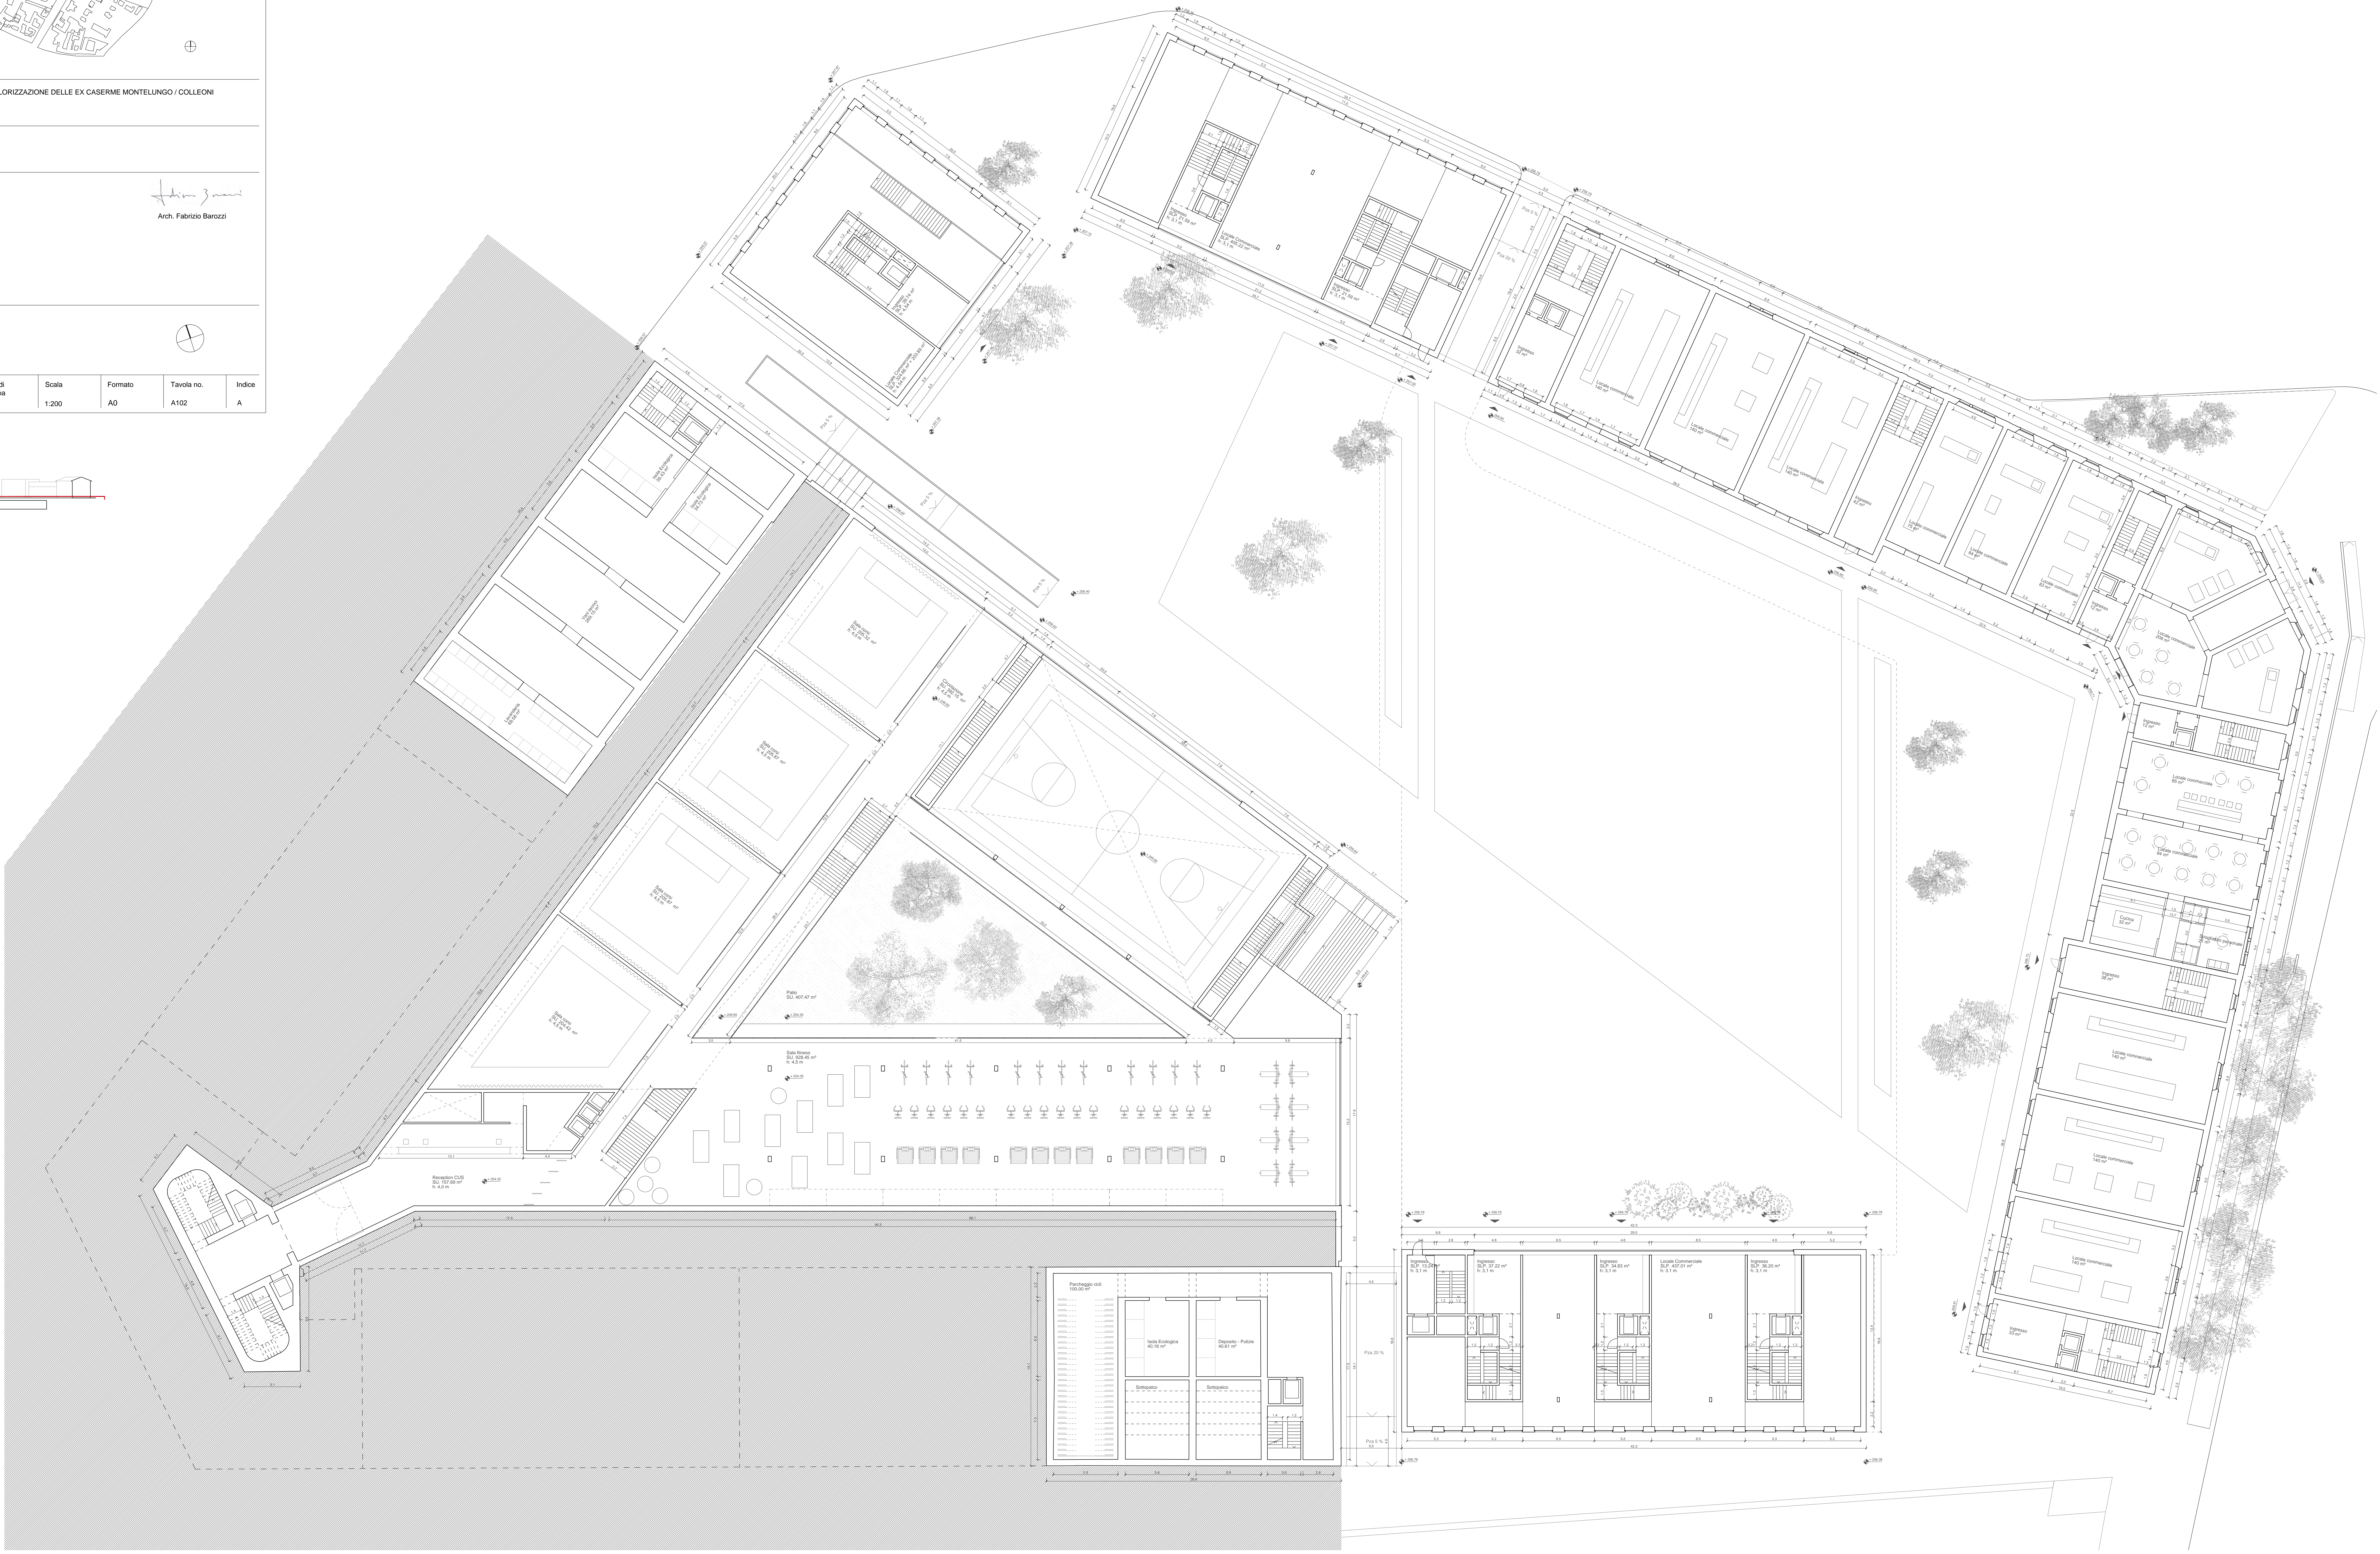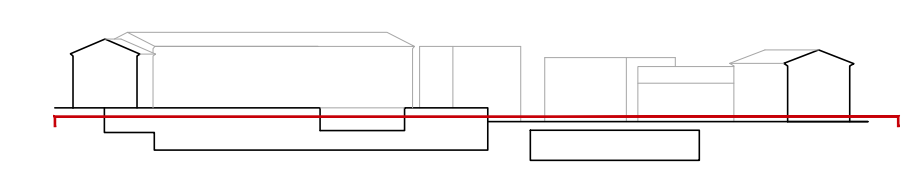

Parteggio col 1000000

Inte. Escalier 141,8 m ²	Deposito - Pulizie 44,01 m ²
Deposito	Deposito

Inte. Escalier 141,8 m ²	Deposito - Pulizie 44,01 m ²	Deposito 141,8 m ²	Deposito 141,8 m ²	Deposito 141,8 m ²
--	--	----------------------------------	----------------------------------	----------------------------------

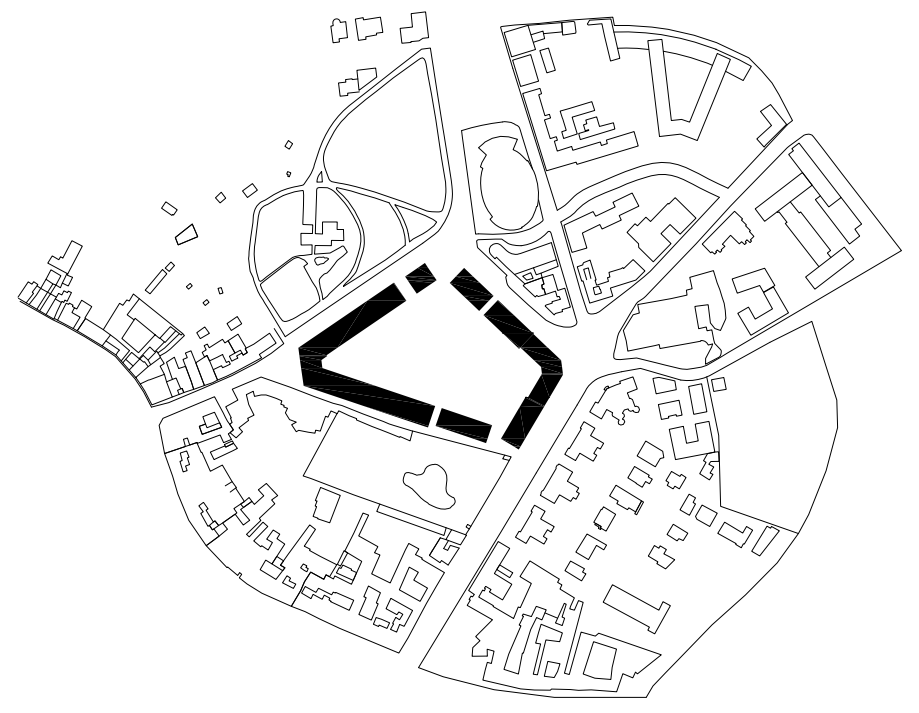

Progetto PROGETTO DI RECUPERO E VALORIZZAZIONE DELLE EX CASERME MONTELUINGO / COLLEONI
PROGETTO PRELIMINARE

Committente CDPI Sgr
VIA VERSILIA 2
00187 ROMA

Progettista Barozzi / Velga GmbH
OBERALPSTRASSE 29
CH - 7000 GHRJ
Arch. Fabrizio Barozzi


Struttura Studio Cipri Ingegneria srl
V.LE GORIZIA 34
20136 MILANO


Impianti T.E.S.I. Engineering srl
VIA ERNESTO SESTAN 12
38121 TRENTO

Contenuto PROGETTO ARCHITETTONICO
Pianta piano terra



Elaborato	Data	Data di stampa	Scala	Formato	Tavola no.	Indice
Barozzi / Velga	2016-07-05		1:200	A0	A103	A

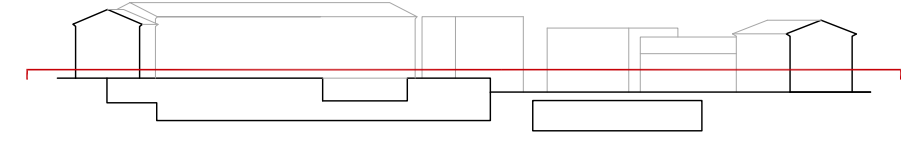

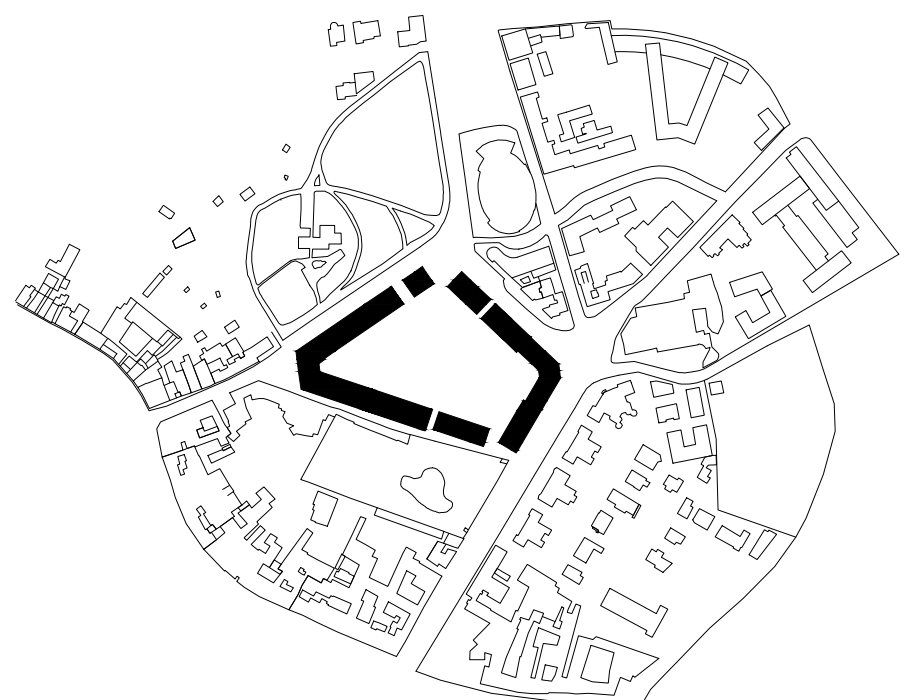

Progetto PROGETTO DI RECUPERO E VALORIZZAZIONE DELLE EX CASERME MONTELINGO / COLLEONI
PROGETTO PRELIMINARE

Committente CDPI Sgr
VIA VERSILIA, 2
00187 ROMA



Progettista Barozzi / Veiga GmbH
OBERALPSTRASSE 29
CH - 7000 GHRJ
Arch. Fabrizio Barozzi


Strutture Studio Capè Ingegneria srl
V.LE GORIZIA 34
20136 MILANO

Impianti T.E.S.I. Engineering srl
VIA ERNESTO SESTAN 12
38121 TRENTO

Contenuto PROGETTO ARCHITETTONICO
Pianta piano terra / piano 1

Elaborato	Data	Data di stampa	Scala	Formato	Tavola no.	Indice
Barozzi / Veiga	2016-07-05		1:200	A0	A104	A

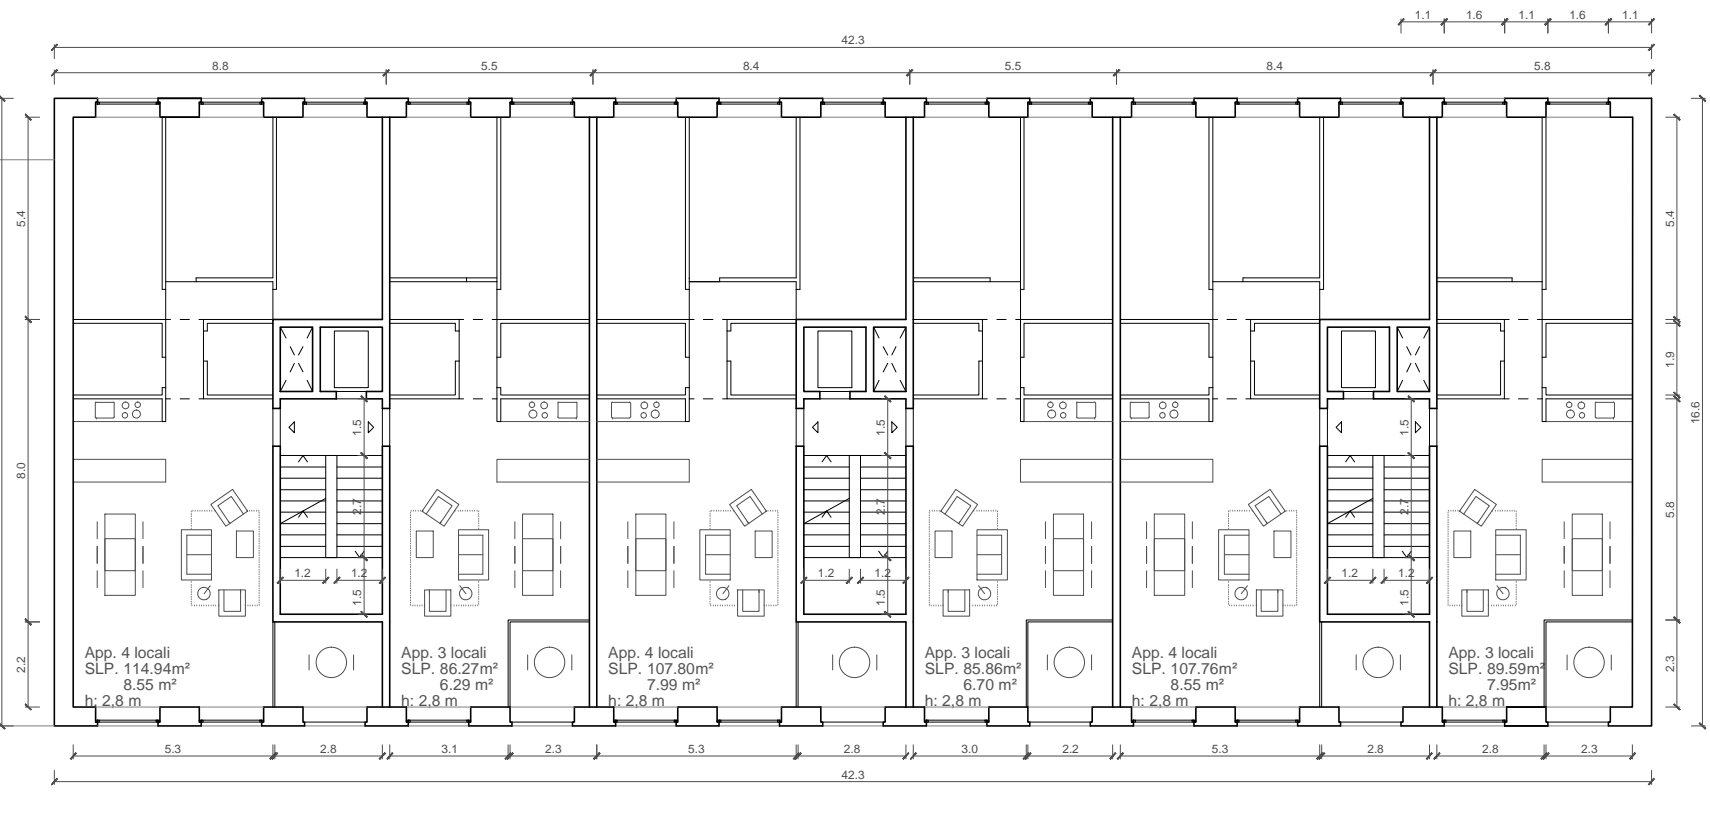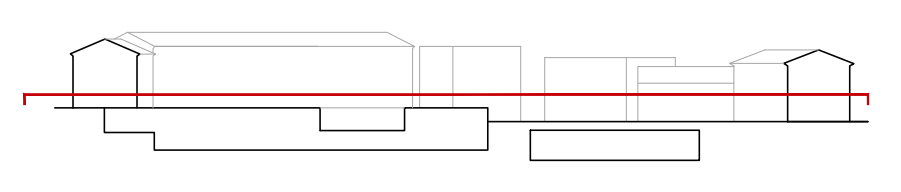

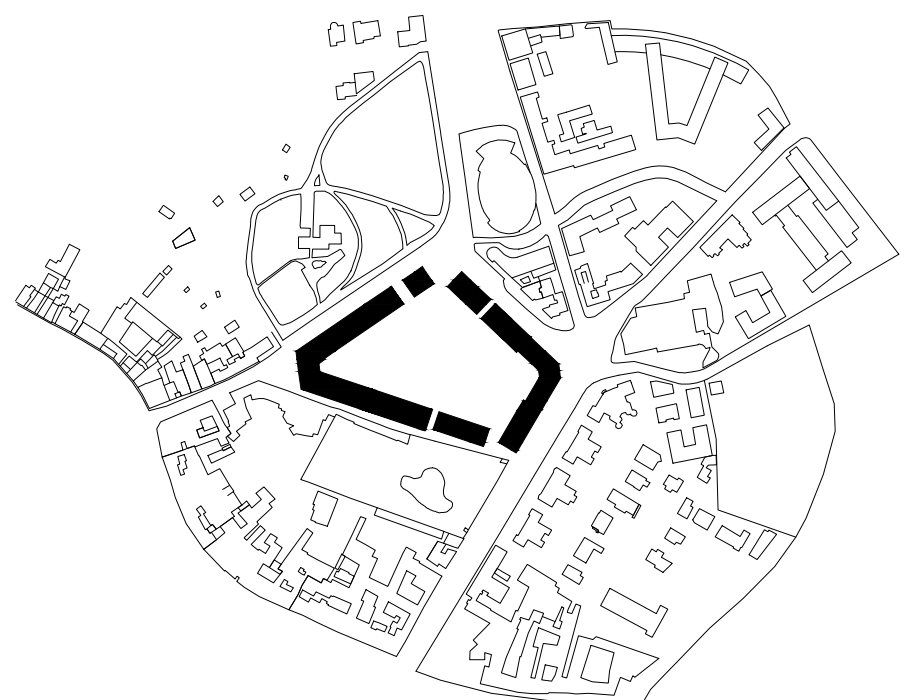

Progetto PROGETTO DI RECUPERO E VALORIZZAZIONE DELLE EX CASERME MONTELUONGO / COLLEONI
PROGETTO PRELIMINARE

Committente CDPI Sgr
VIA VERSILIA, 2
00187 ROMA




Progettista Barozzi / Veiga GmbH
OBERALPSTRASSE 29
CH - 7000 GHRJ
Arch. Fabrizio Barozzi


Strutture Studio Capè Ingegneria srl
V.LE GORIZIA 34
20136 MILANO

Impianti T.E.S.I. Engineering srl
VIA ERNESTO SESTAN 12
38121 TRENTO

Contenuto PROGETTO ARCHITETTONICO
Pianta piano 1 / piano 2

Elaborato	Data	Data di stampa	Scala	Formato	Tavola no.	Indice
Barozzi / Veiga	2016-07-05		1:200	A0	A105	A

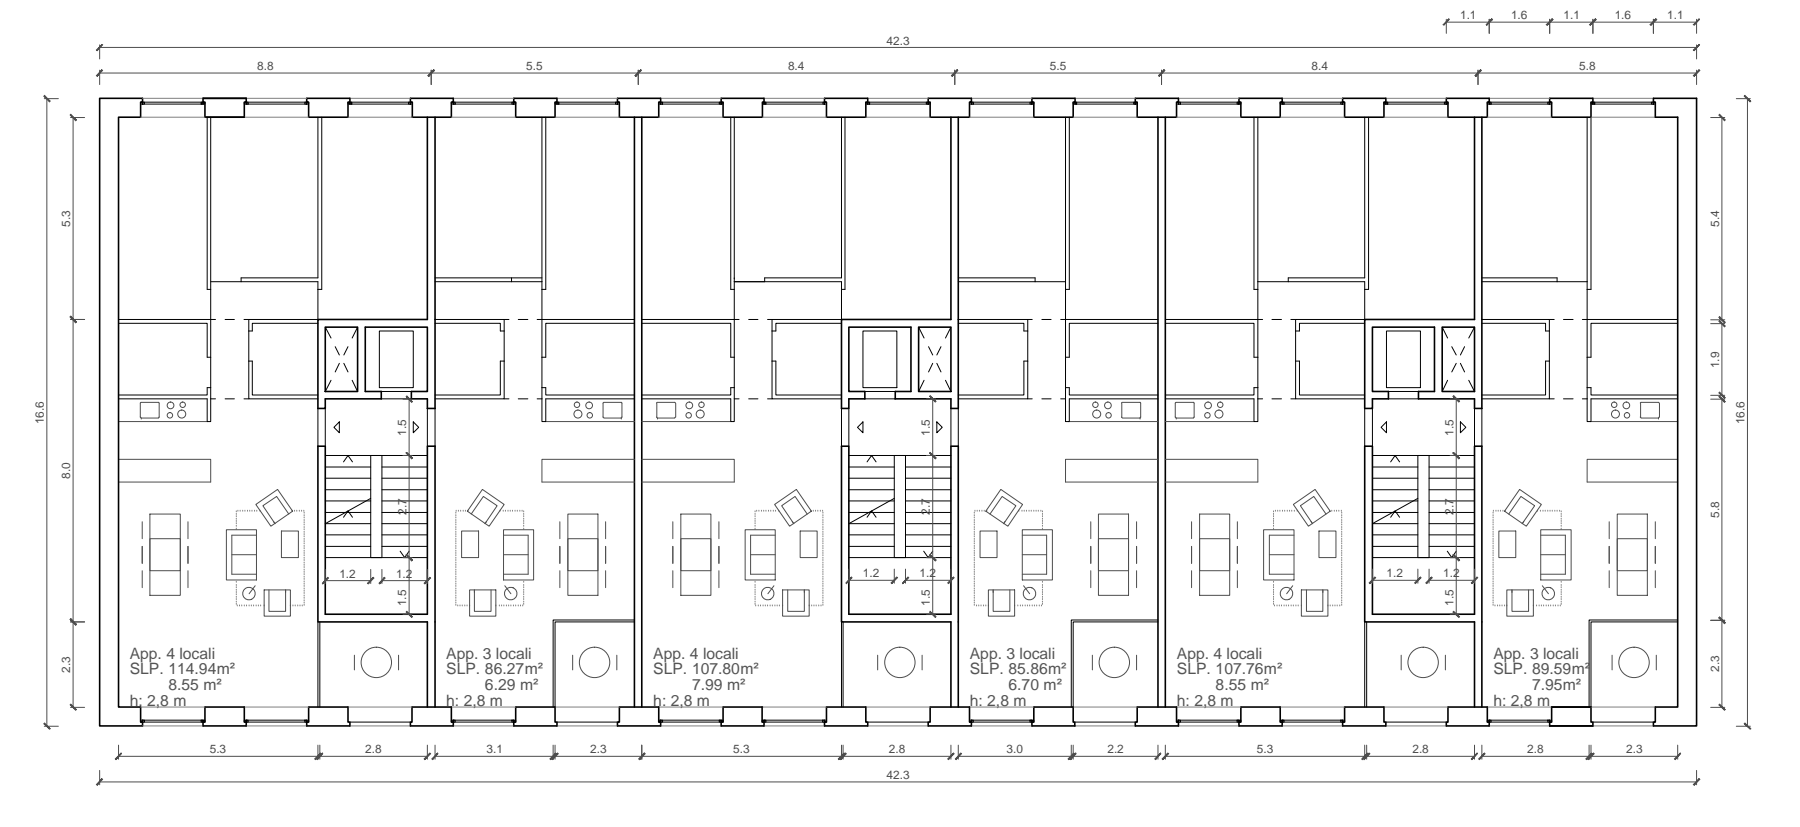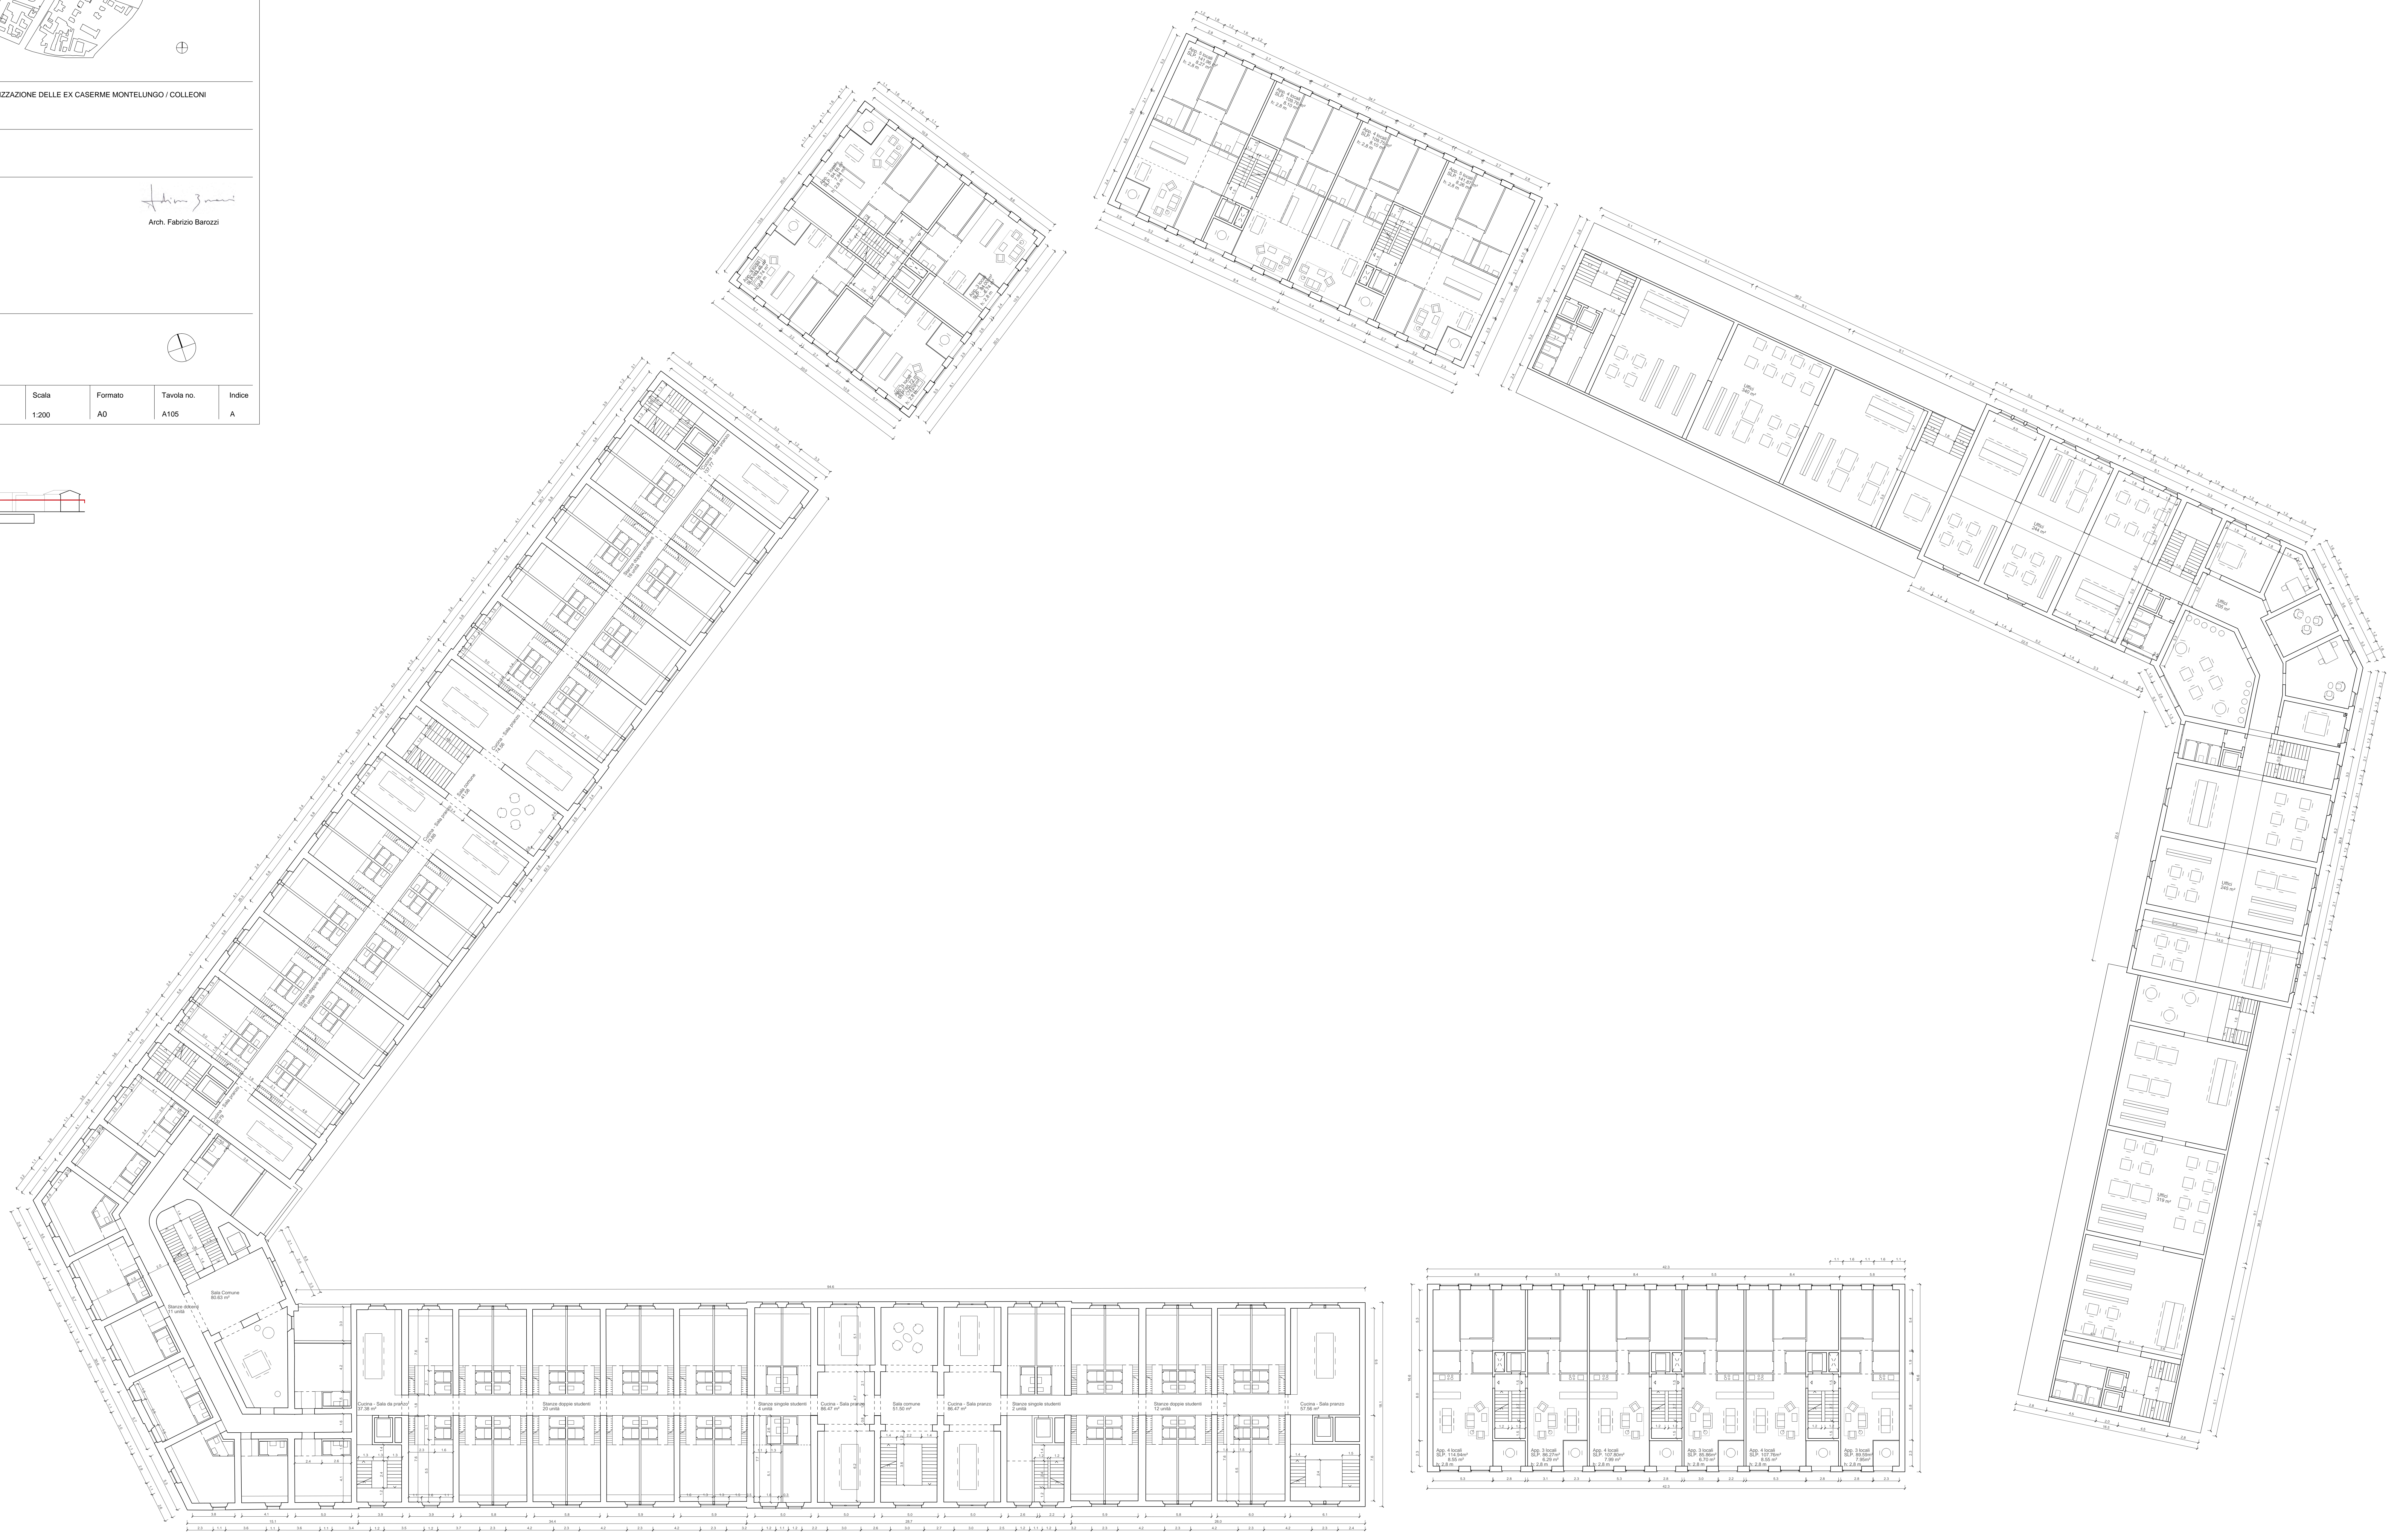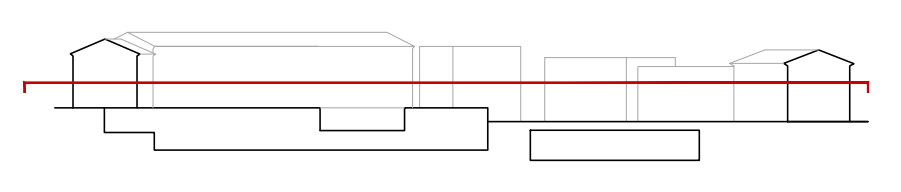

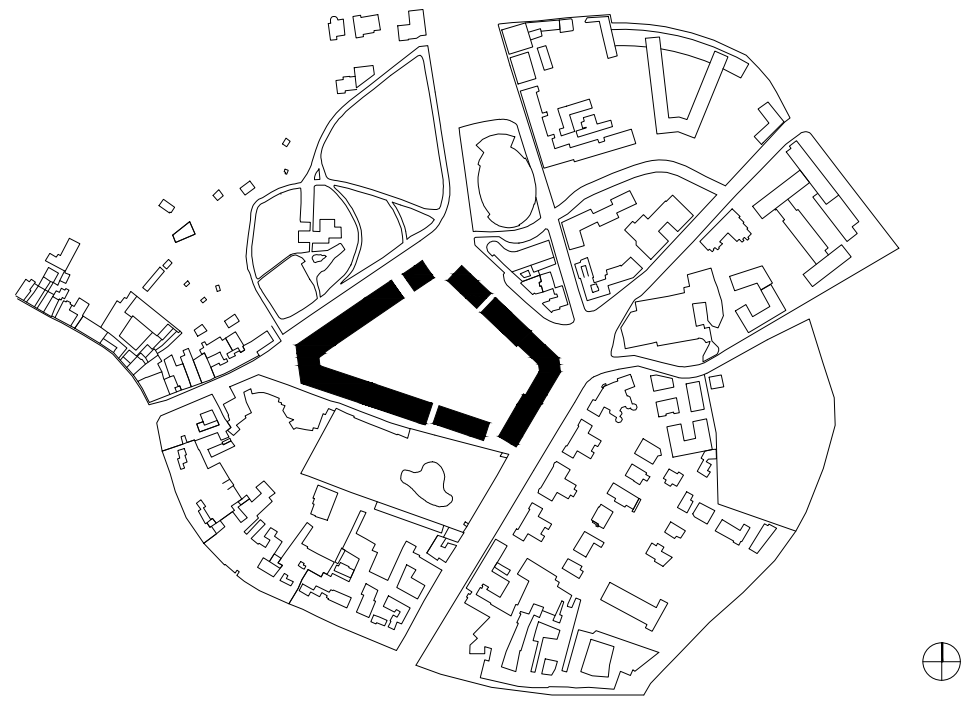

Progetto PROGETTO DI RECUPERO E VALORIZZAZIONE DELLE EX CASERME MONTELINGO / COLLEONI
PROGETTO PRELIMINARE

Committente CDPI Sgr
VIA VERSILIA, 2
00187 ROMA

Progettista Barozzi / Veiga GmbH
OBERALPSTRASSE 29
CH - 7000 CHUR
Arch. Fabrizio Barozzi



Strutture Studio Capè Ingegneria srl
V.LE GORIZIA 34
20136 MILANO


Impianti T.E.S.I. Engineering srl
VIA ERNESTO SESTAN 12
38121 TRENTO

Contenuto PROGETTO ARCHITETTONICO
Pianta piano ammezzato 1 / -



Elaborato	Data	Data di stampa	Scala	Formato	Tavola no.	Indice
Barozzi / Veiga	2016-07-05		1:200	A0	A106	A

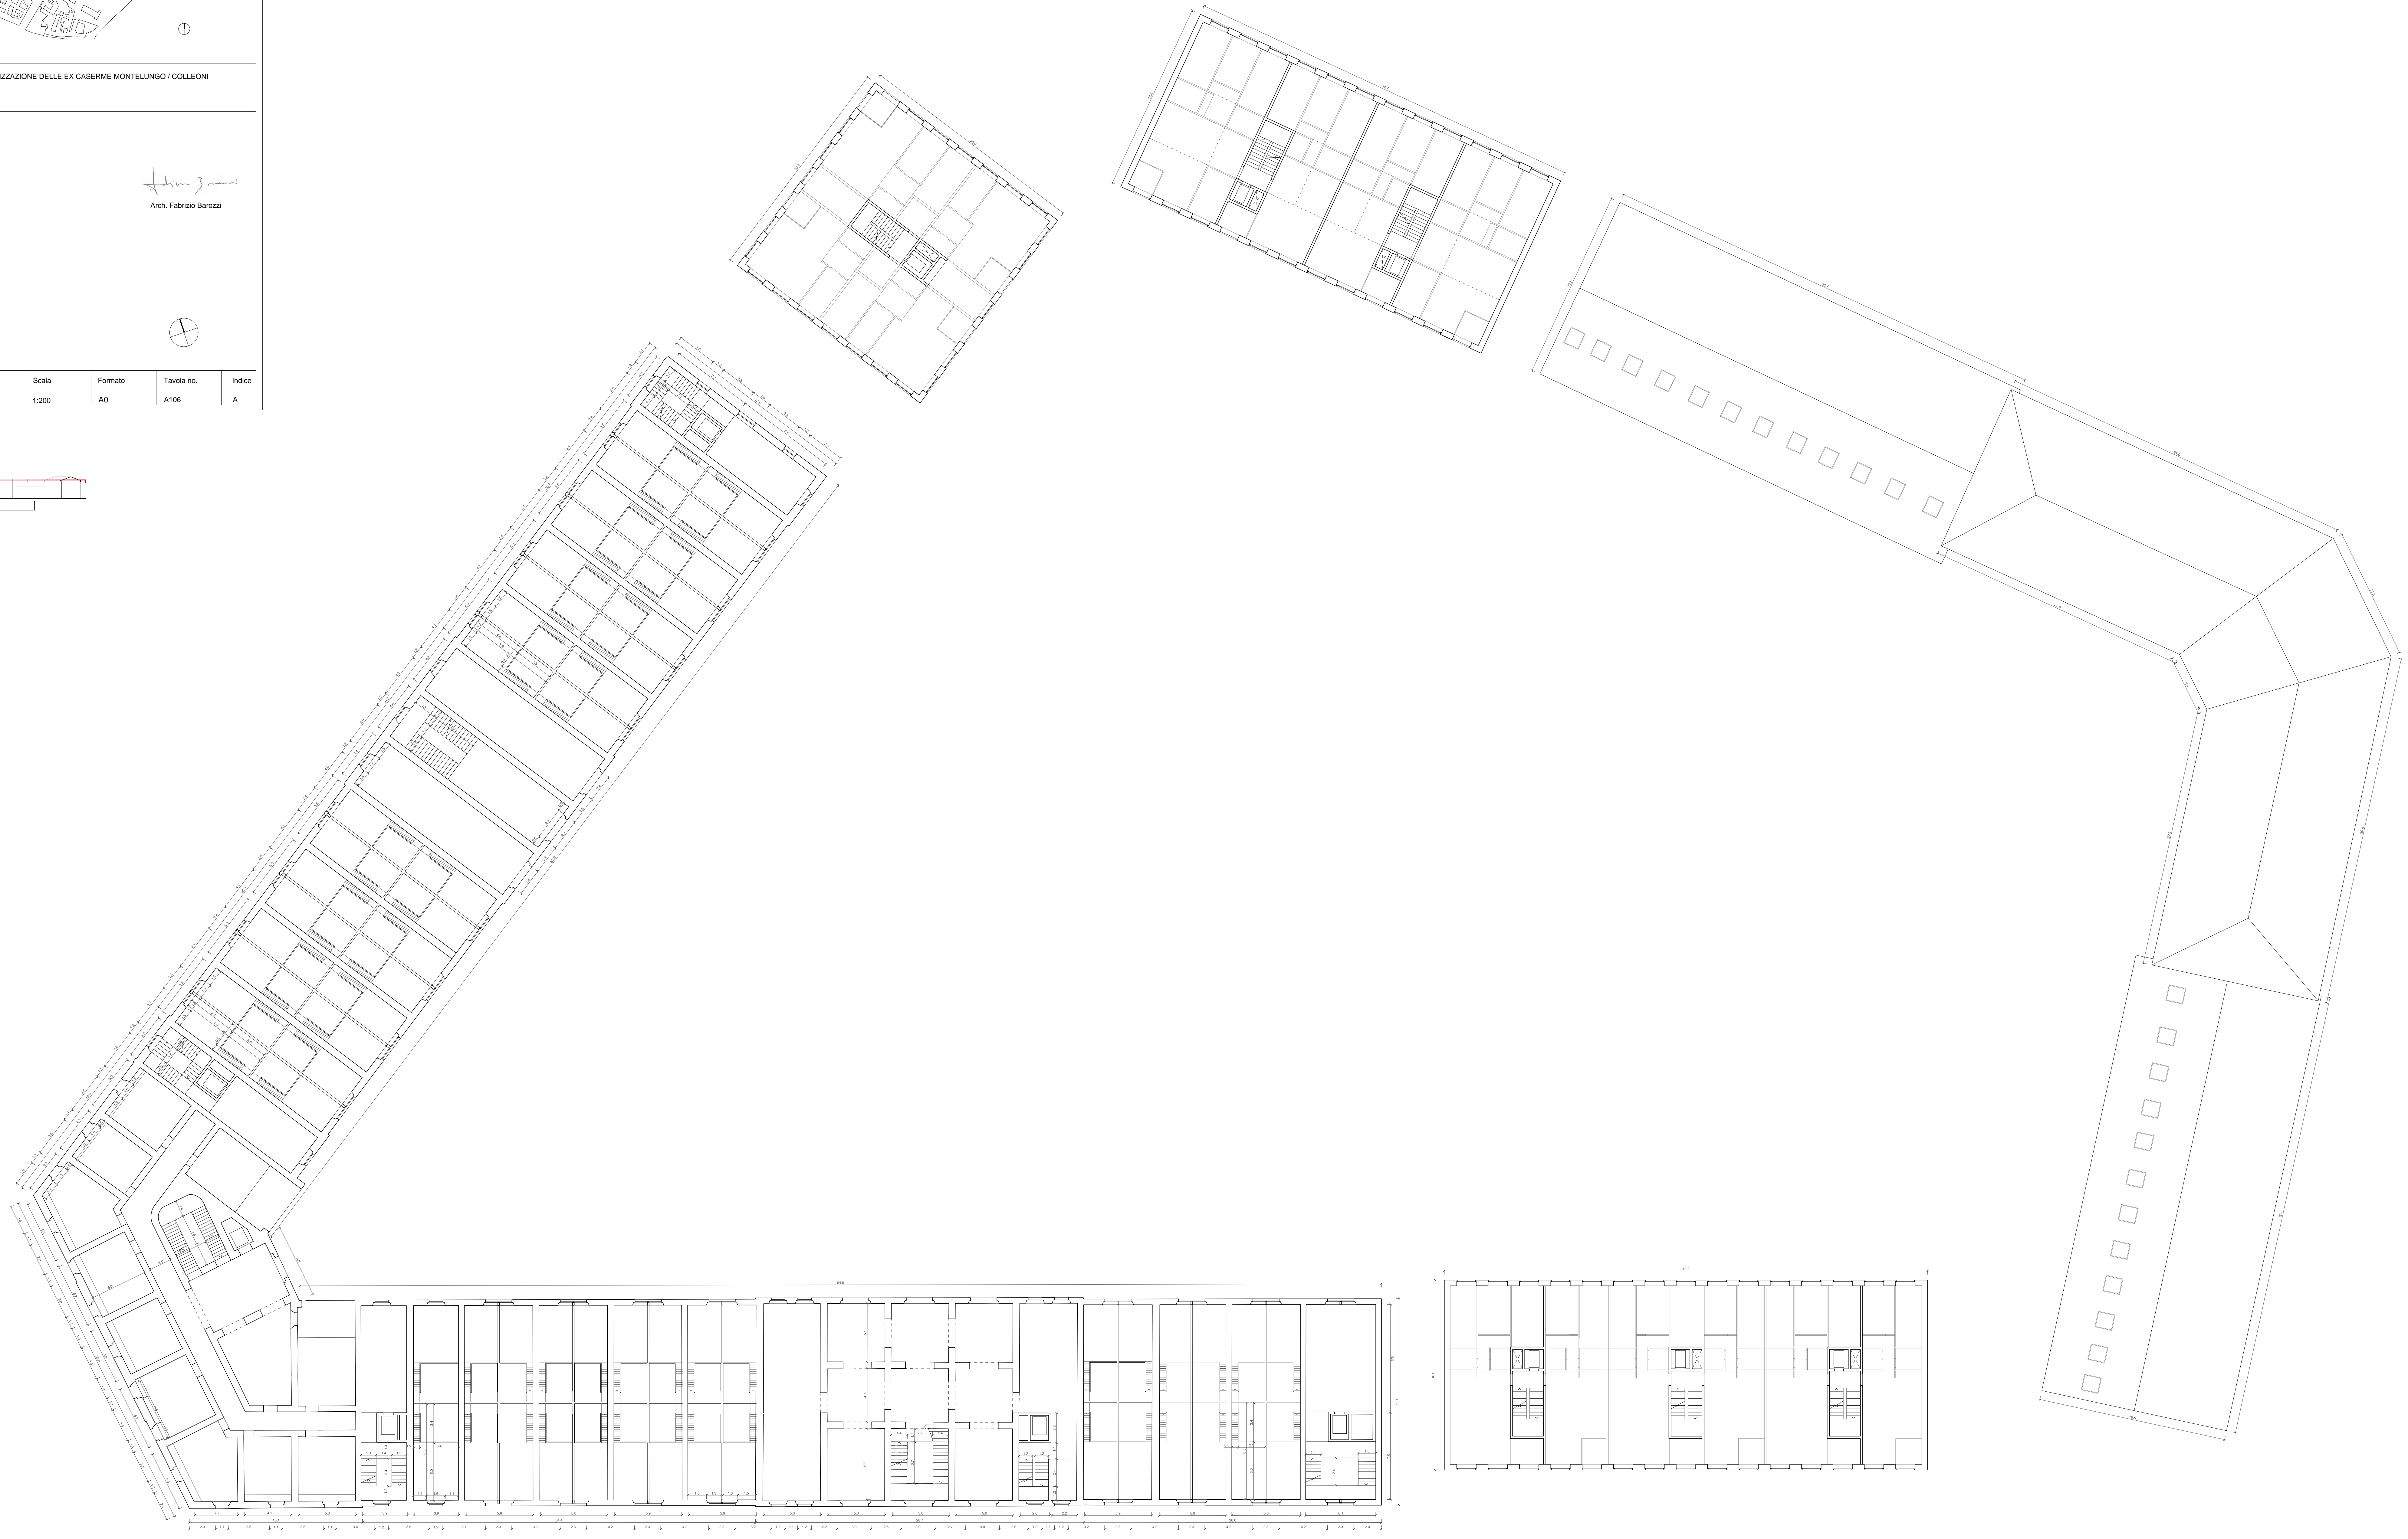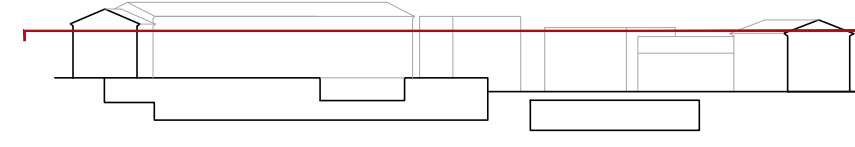

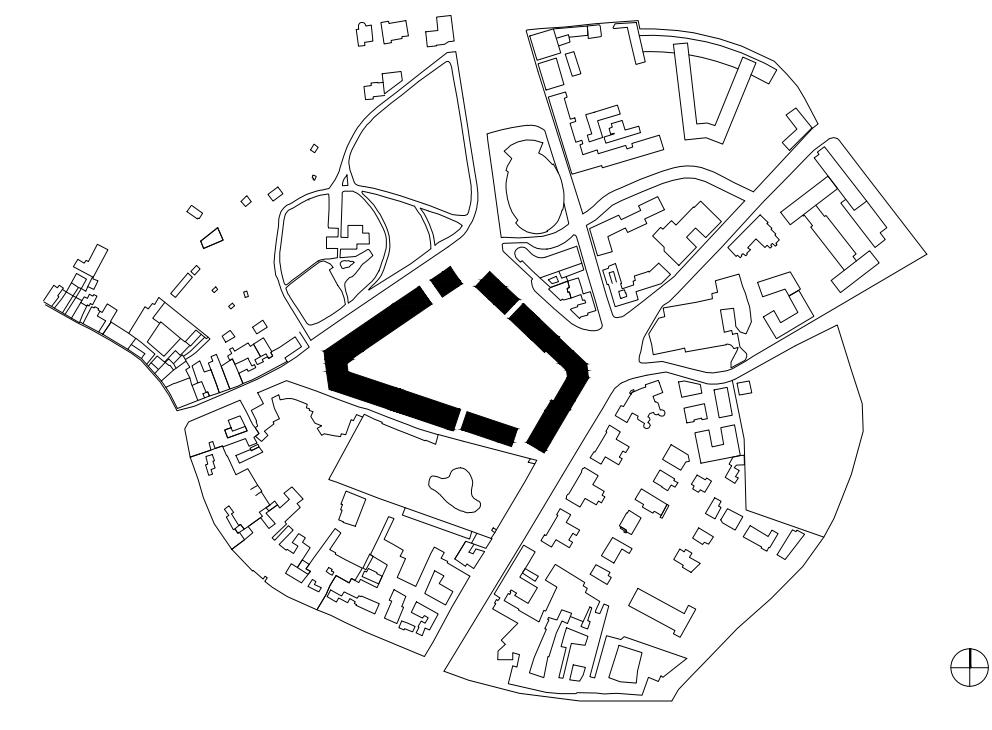

Progetto PROGETTO DI RECUPERO E VALORIZZAZIONE DELLE EX CASERME MONTELUONGO / COLLEONI
PROGETTO PRELIMINARE

Committente CDPI Sgr
VIA VERSILIA, 2
00187 ROMA




Progettista Barozzi / Veiga GmbH
OBERALPSTRASSE 29
CH - 7000 CHUR
Arch. Fabrizio Barozzi


Strutture Studio Capè Ingegneria srl
V.LE GORIZIA 34
20136 MILANO

Impianti T.E.S.I. Engineering srl
VIA ERNESTO SESTAN 12
38121 TRENTO

Contenuto PROGETTO ARCHITETTONICO
Pianta piano 2 / piano 3

Elaborato	Data	Data di stampa	Scala	Formato	Tavola no.	Indice
Barozzi / Veiga	2016-07-05		1:200	A0	A107	A

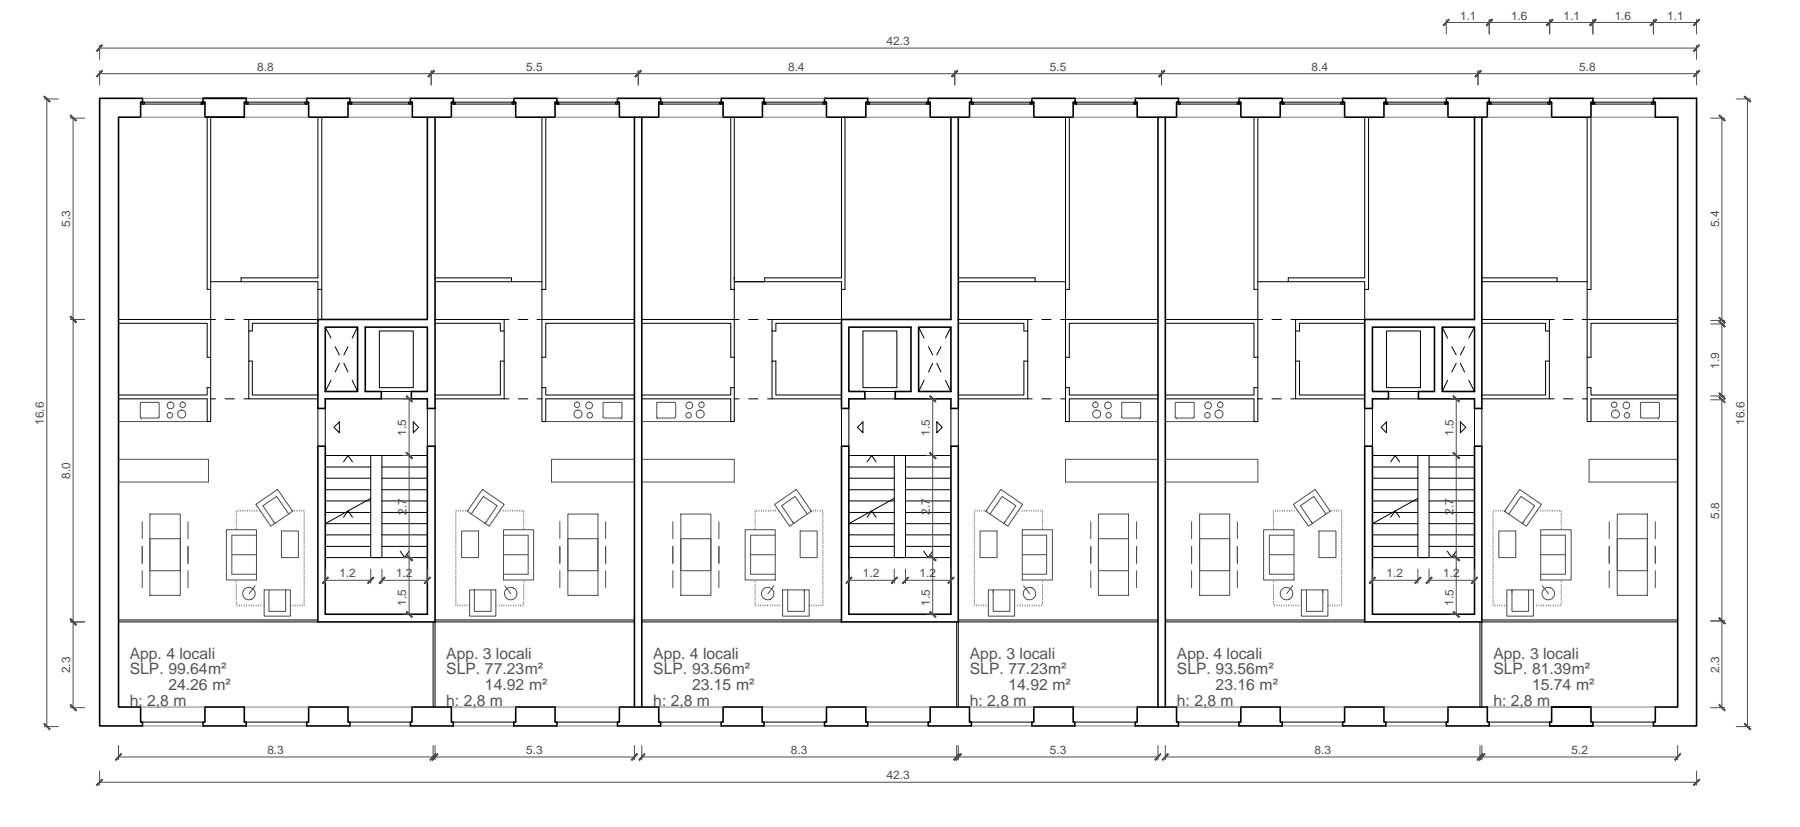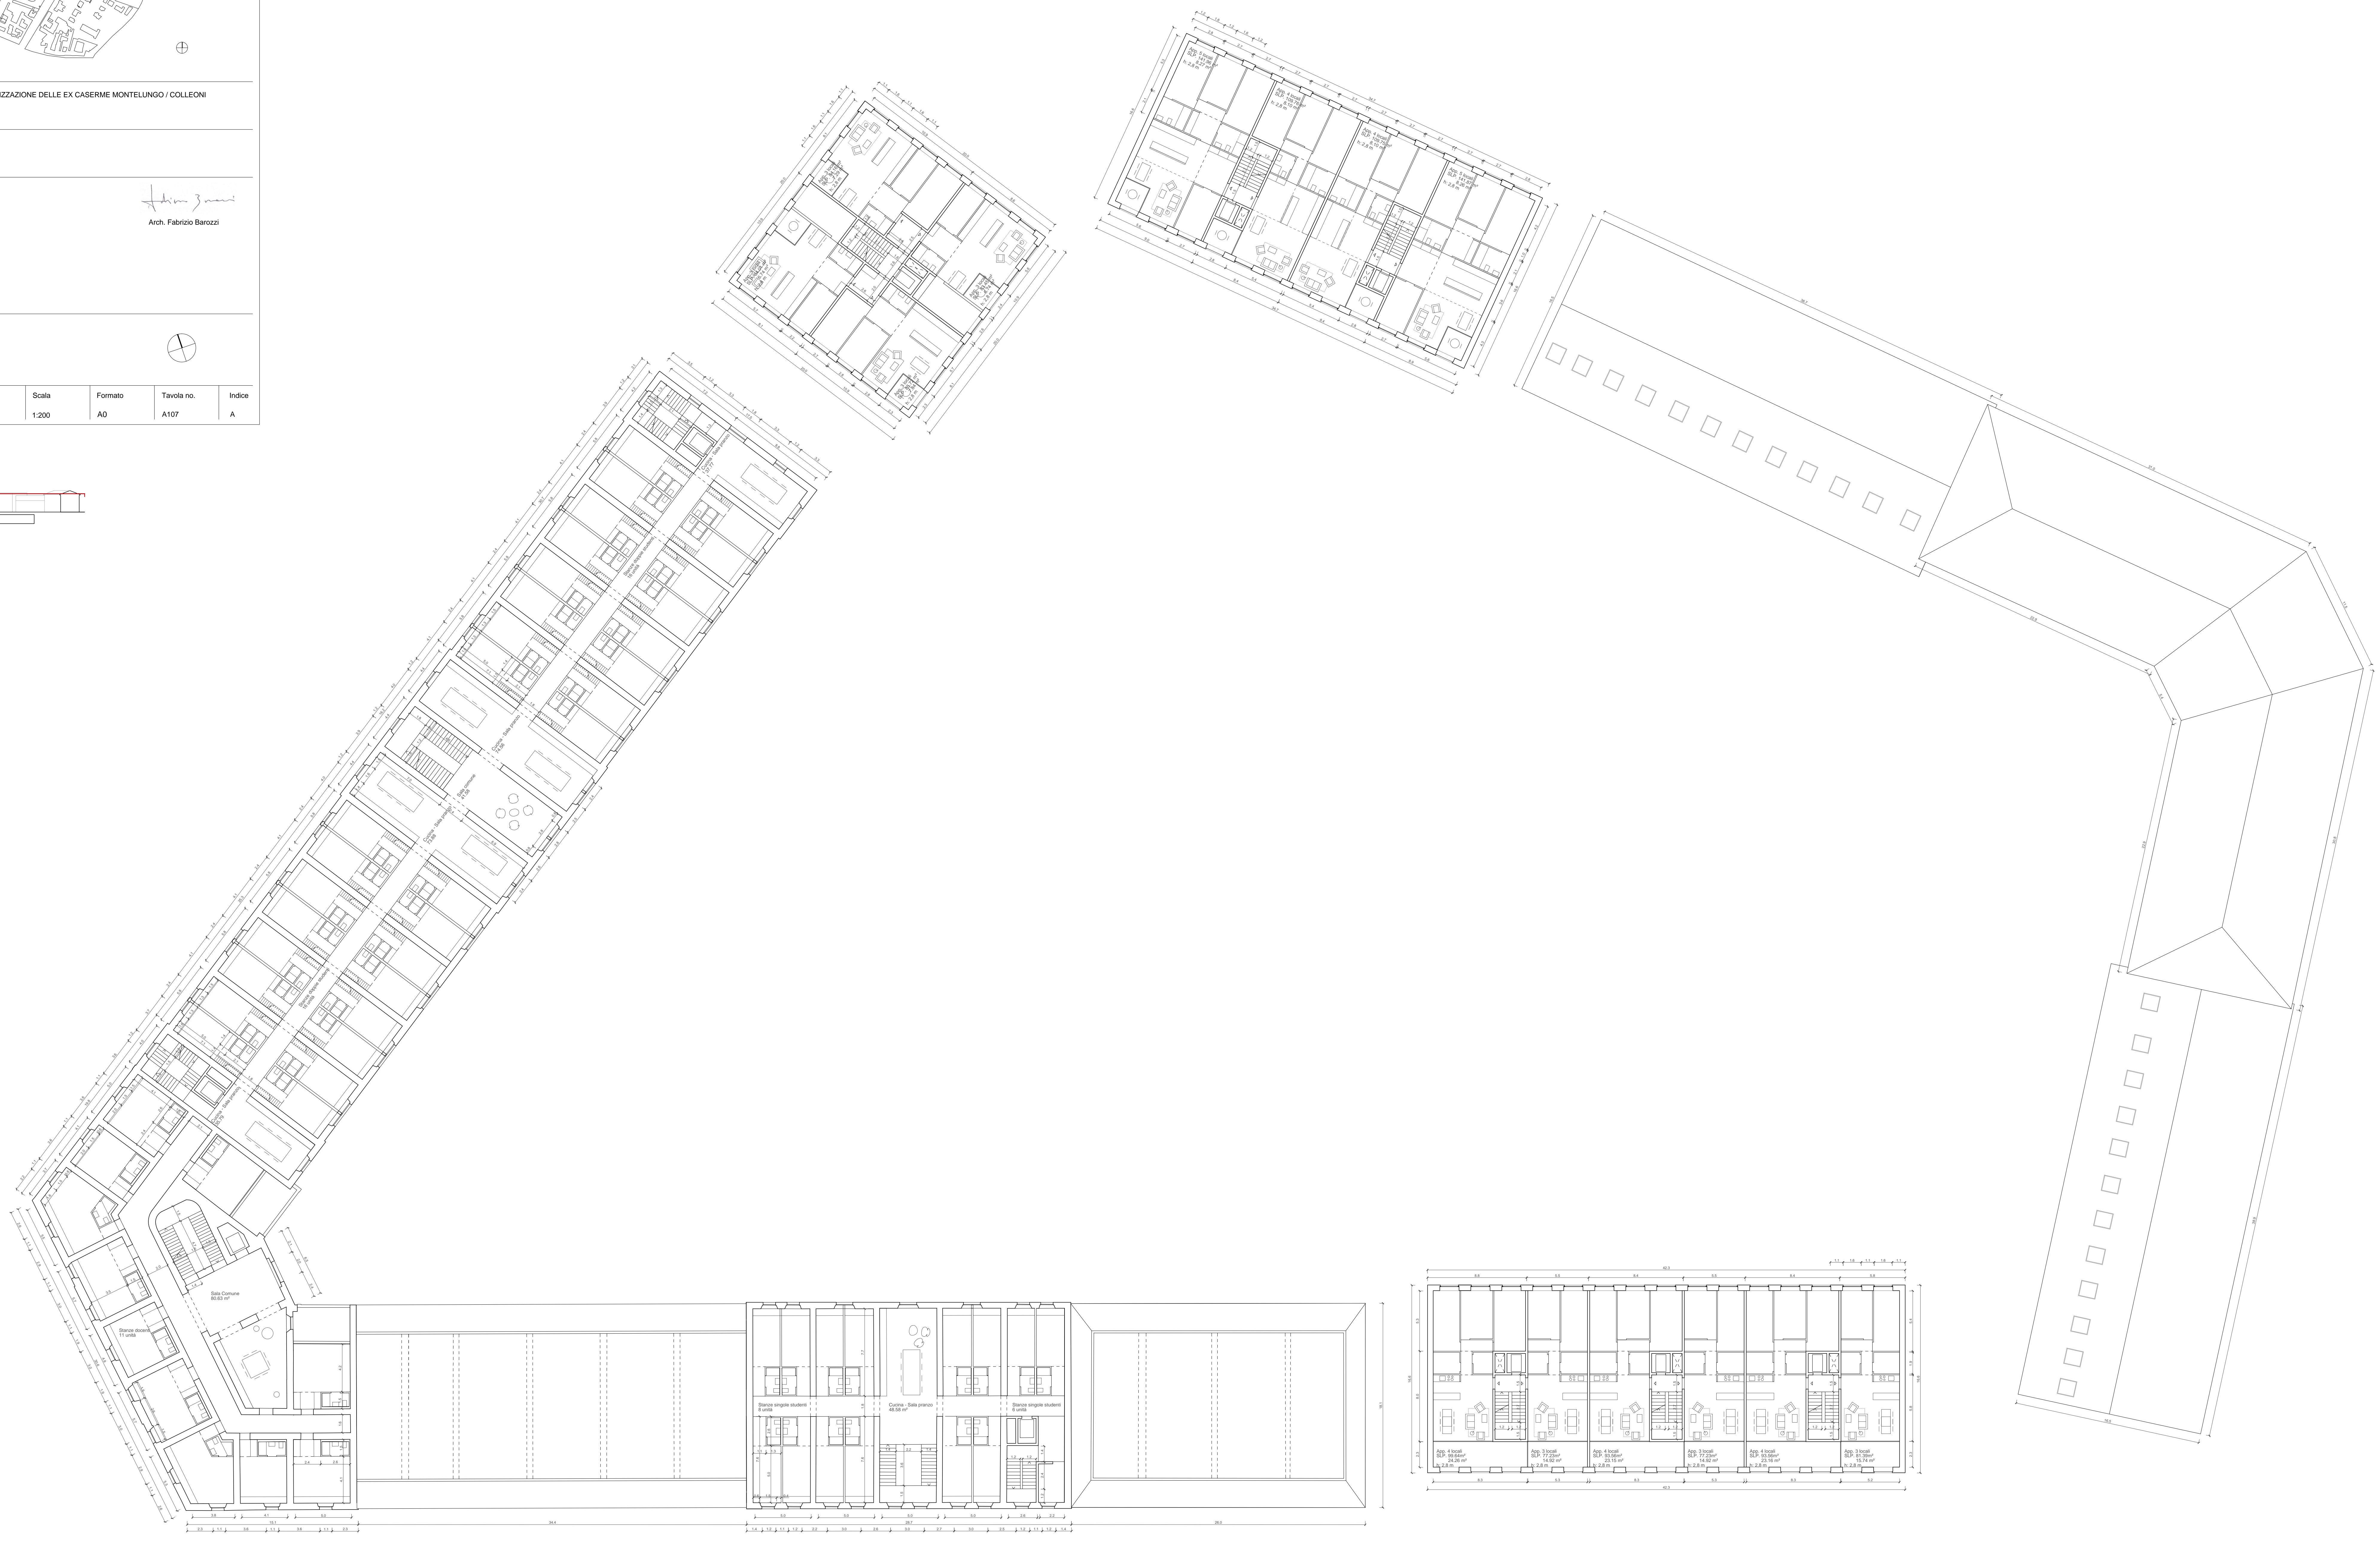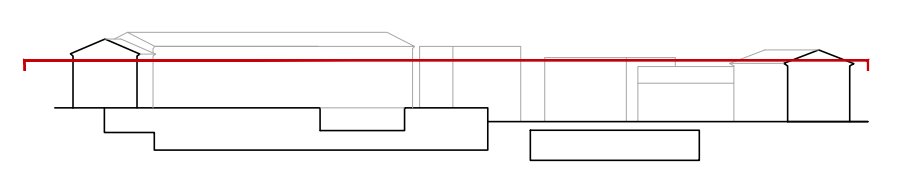

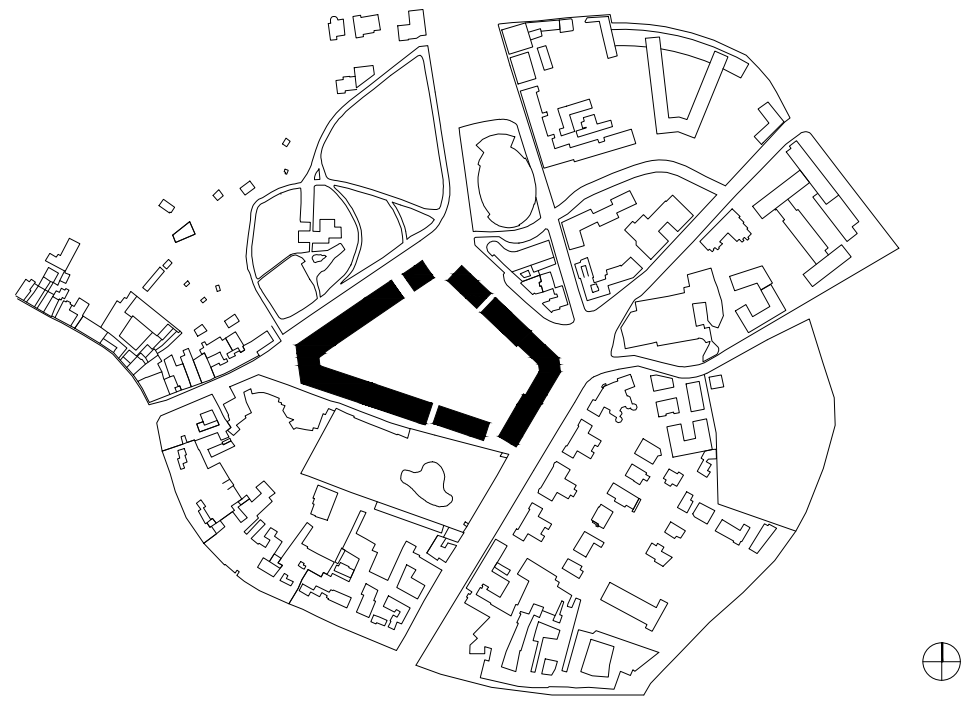

Progetto PROGETTO DI RECUPERO E VALORIZZAZIONE DELLE EX CASERME MONTEUNGO / COLLEONI
PROGETTO PRELIMINARE

Committente CDPI Sgr
VIA VERSILIA, 2
00187 ROMA

Progettista Barozzi / Veiga GmbH
OBERALPSTRASSE 29
CH - 7000 CHUR
Arch. Fabrizio Barozzi



Strutture Studio Capè Ingegneria srl
V.LE GORIZIA 34
20136 MILANO


Impianti T.E.S.I. Engineering srl
VIA ERNESTO SESTAN 12
38121 TRENTO

Contenuto PROGETTO ARCHITETTONICO
Pianta piano ammezzato 2 / piano 4



Elaborato	Data	Data di stampa	Scala	Formato	Tavola no.	Indice
Barozzi / Veiga	2016-07-05		1:200	A0	A108	A

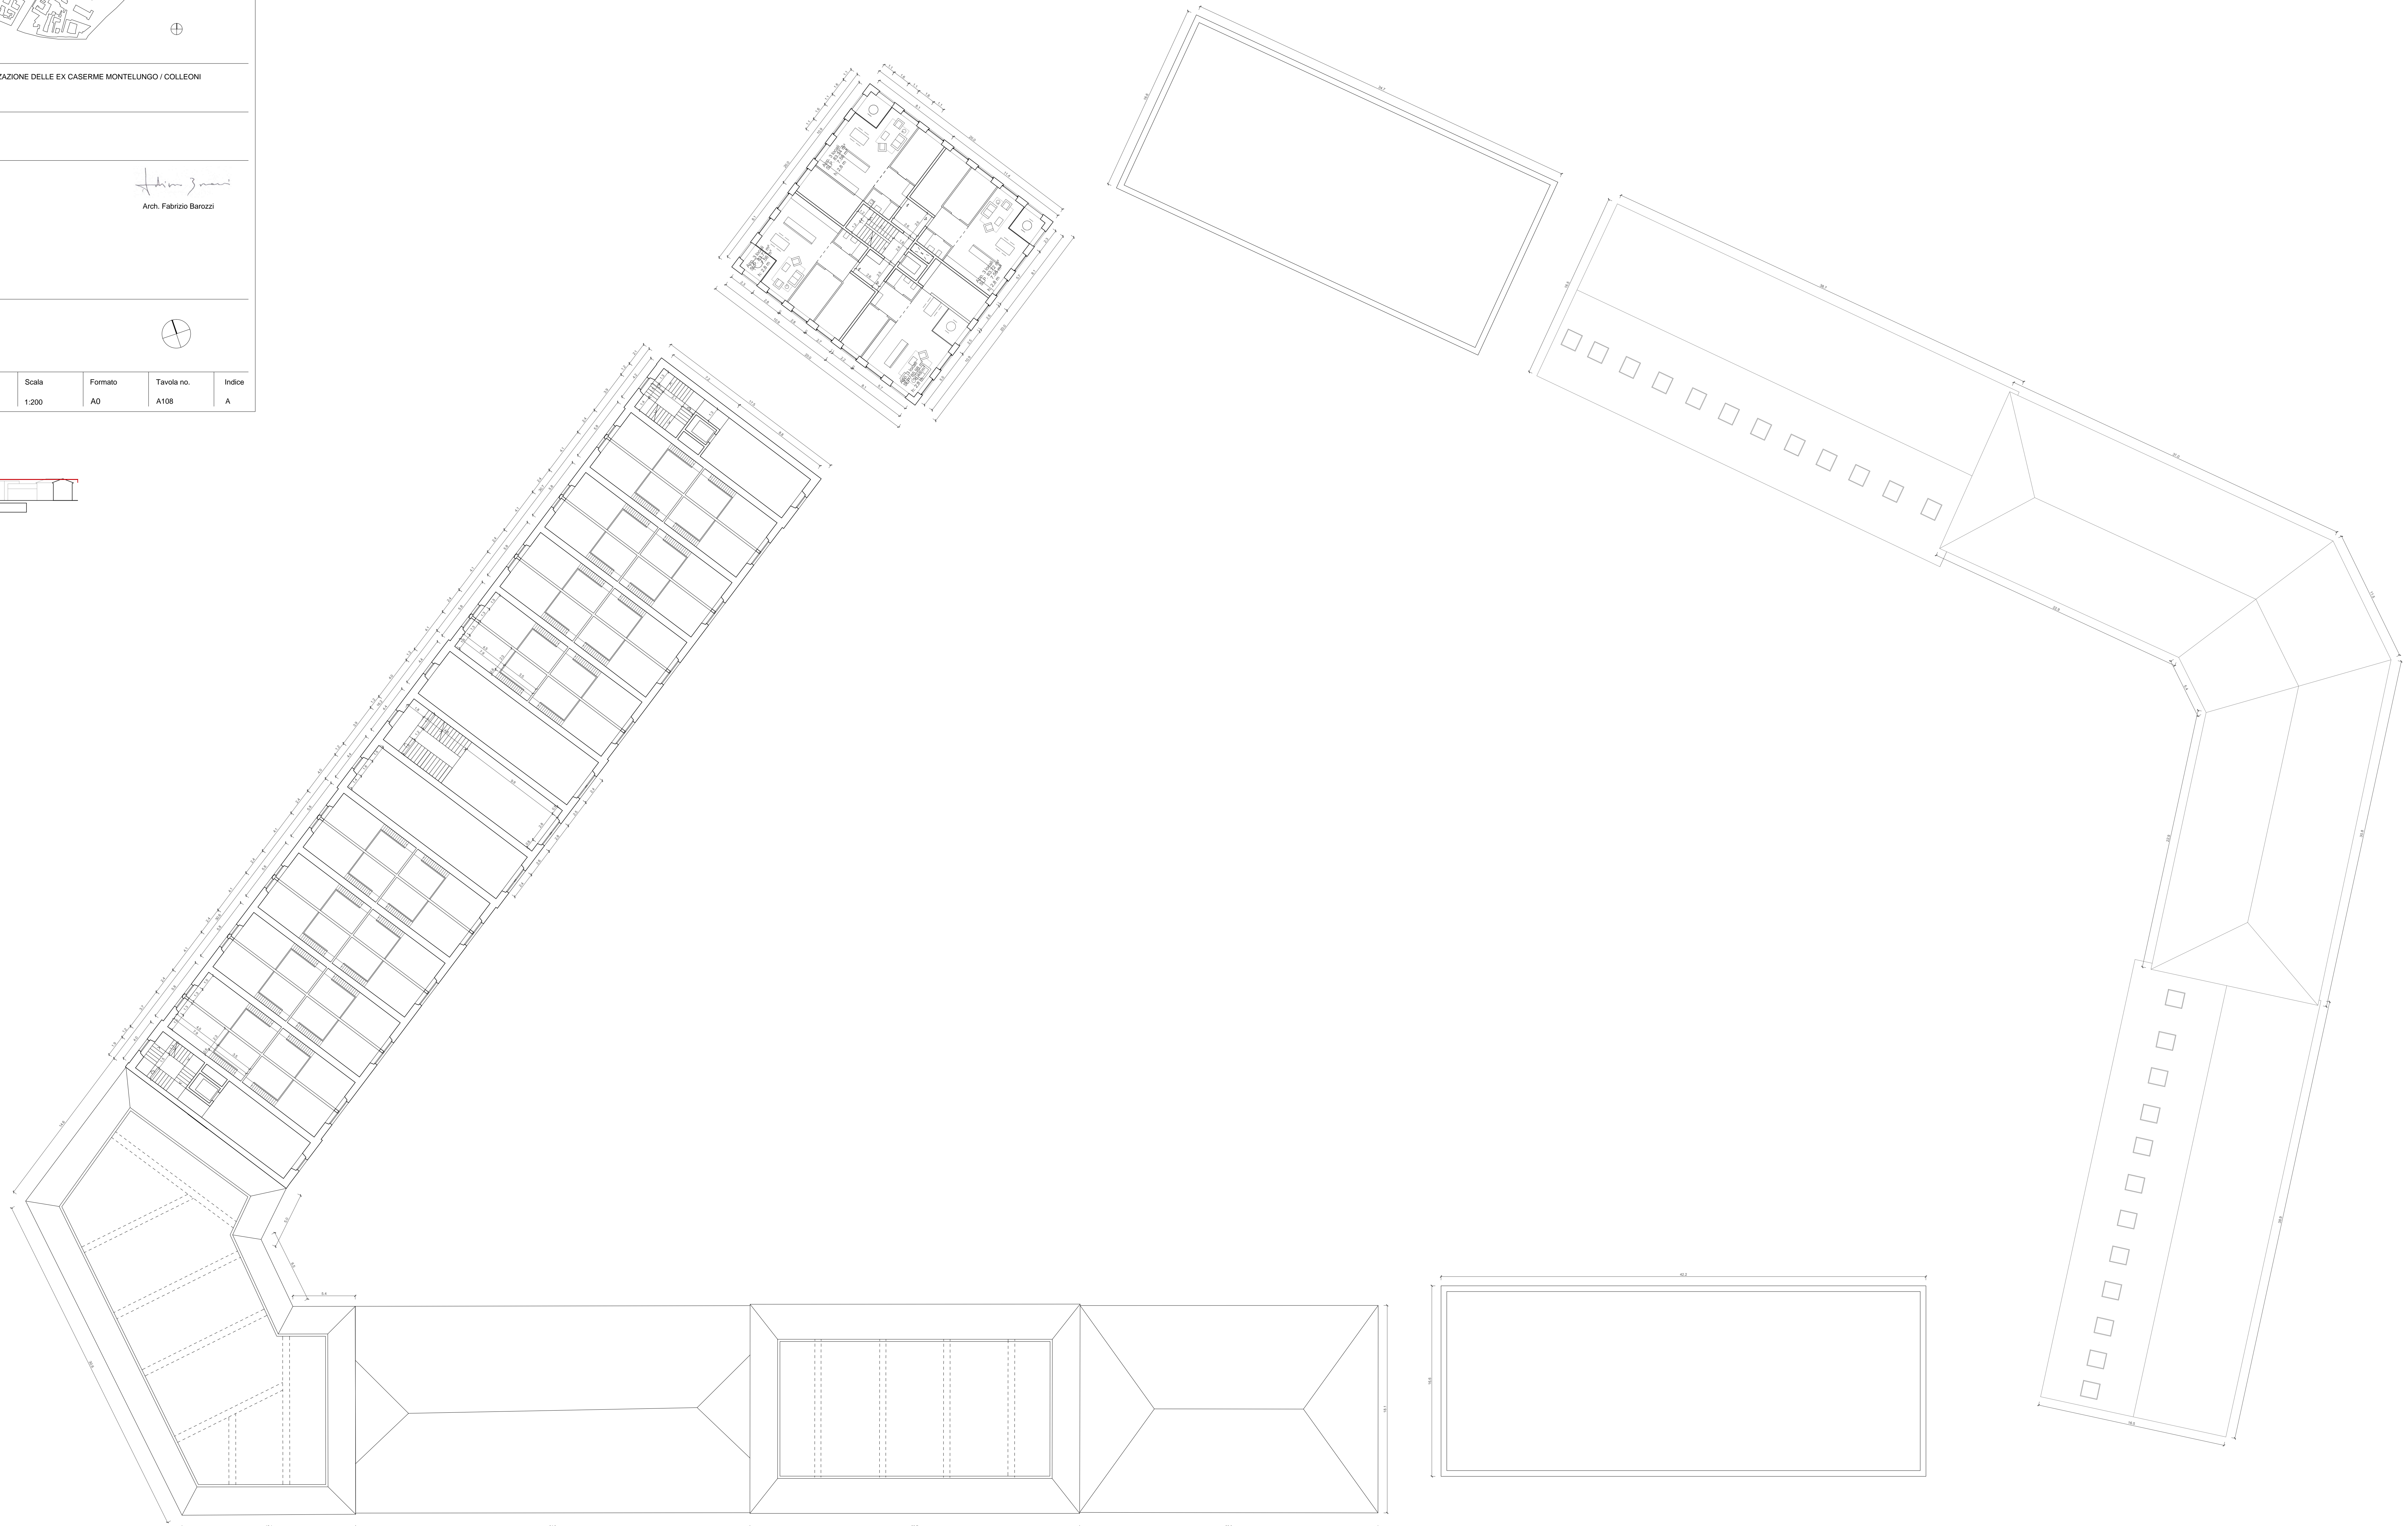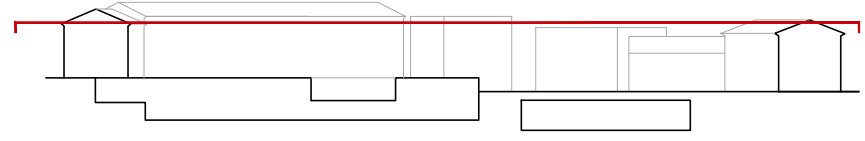

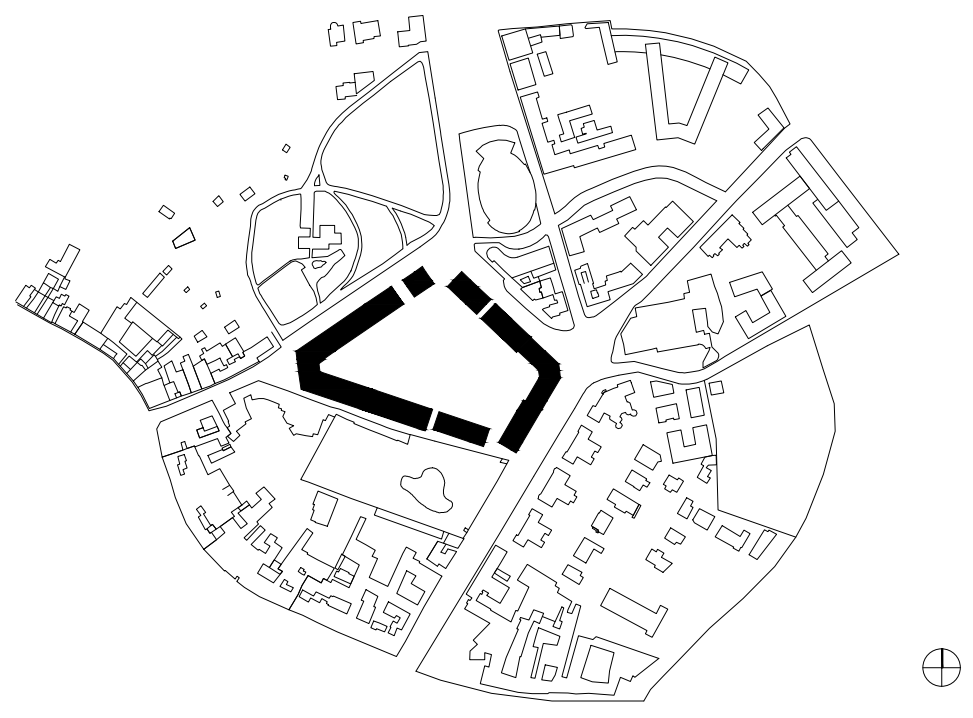

Progetto PROGETTO DI RECUPERO E VALORIZZAZIONE DELLE EX CASERME MONTELINGO / COLLEONI
PROGETTO PRELIMINARE

Committente CDPI Sgr
VIA VERSILIA, 2
00187 ROMA

Progettista Barozzi / Veiga GmbH
OBERALPSTRASSE 29
CH - 7000 CHUR
Arch. Fabrizio Barozzi



Strutture Studio Capè Ingegneria srl
V.LE GORIZIA 34
20136 MILANO


Impianti T.E.S.I. Engineering srl
VIA ERNESTO SESTAN 12
38121 TRENTO

Contenuto PROGETTO ARCHITETTONICO
Pianta piano coperture



Elaborato	Data	Data di stampa	Scala	Formato	Tavola no.	Indice
Barozzi / Veiga	2016-07-05		1:200	A0	A109	A

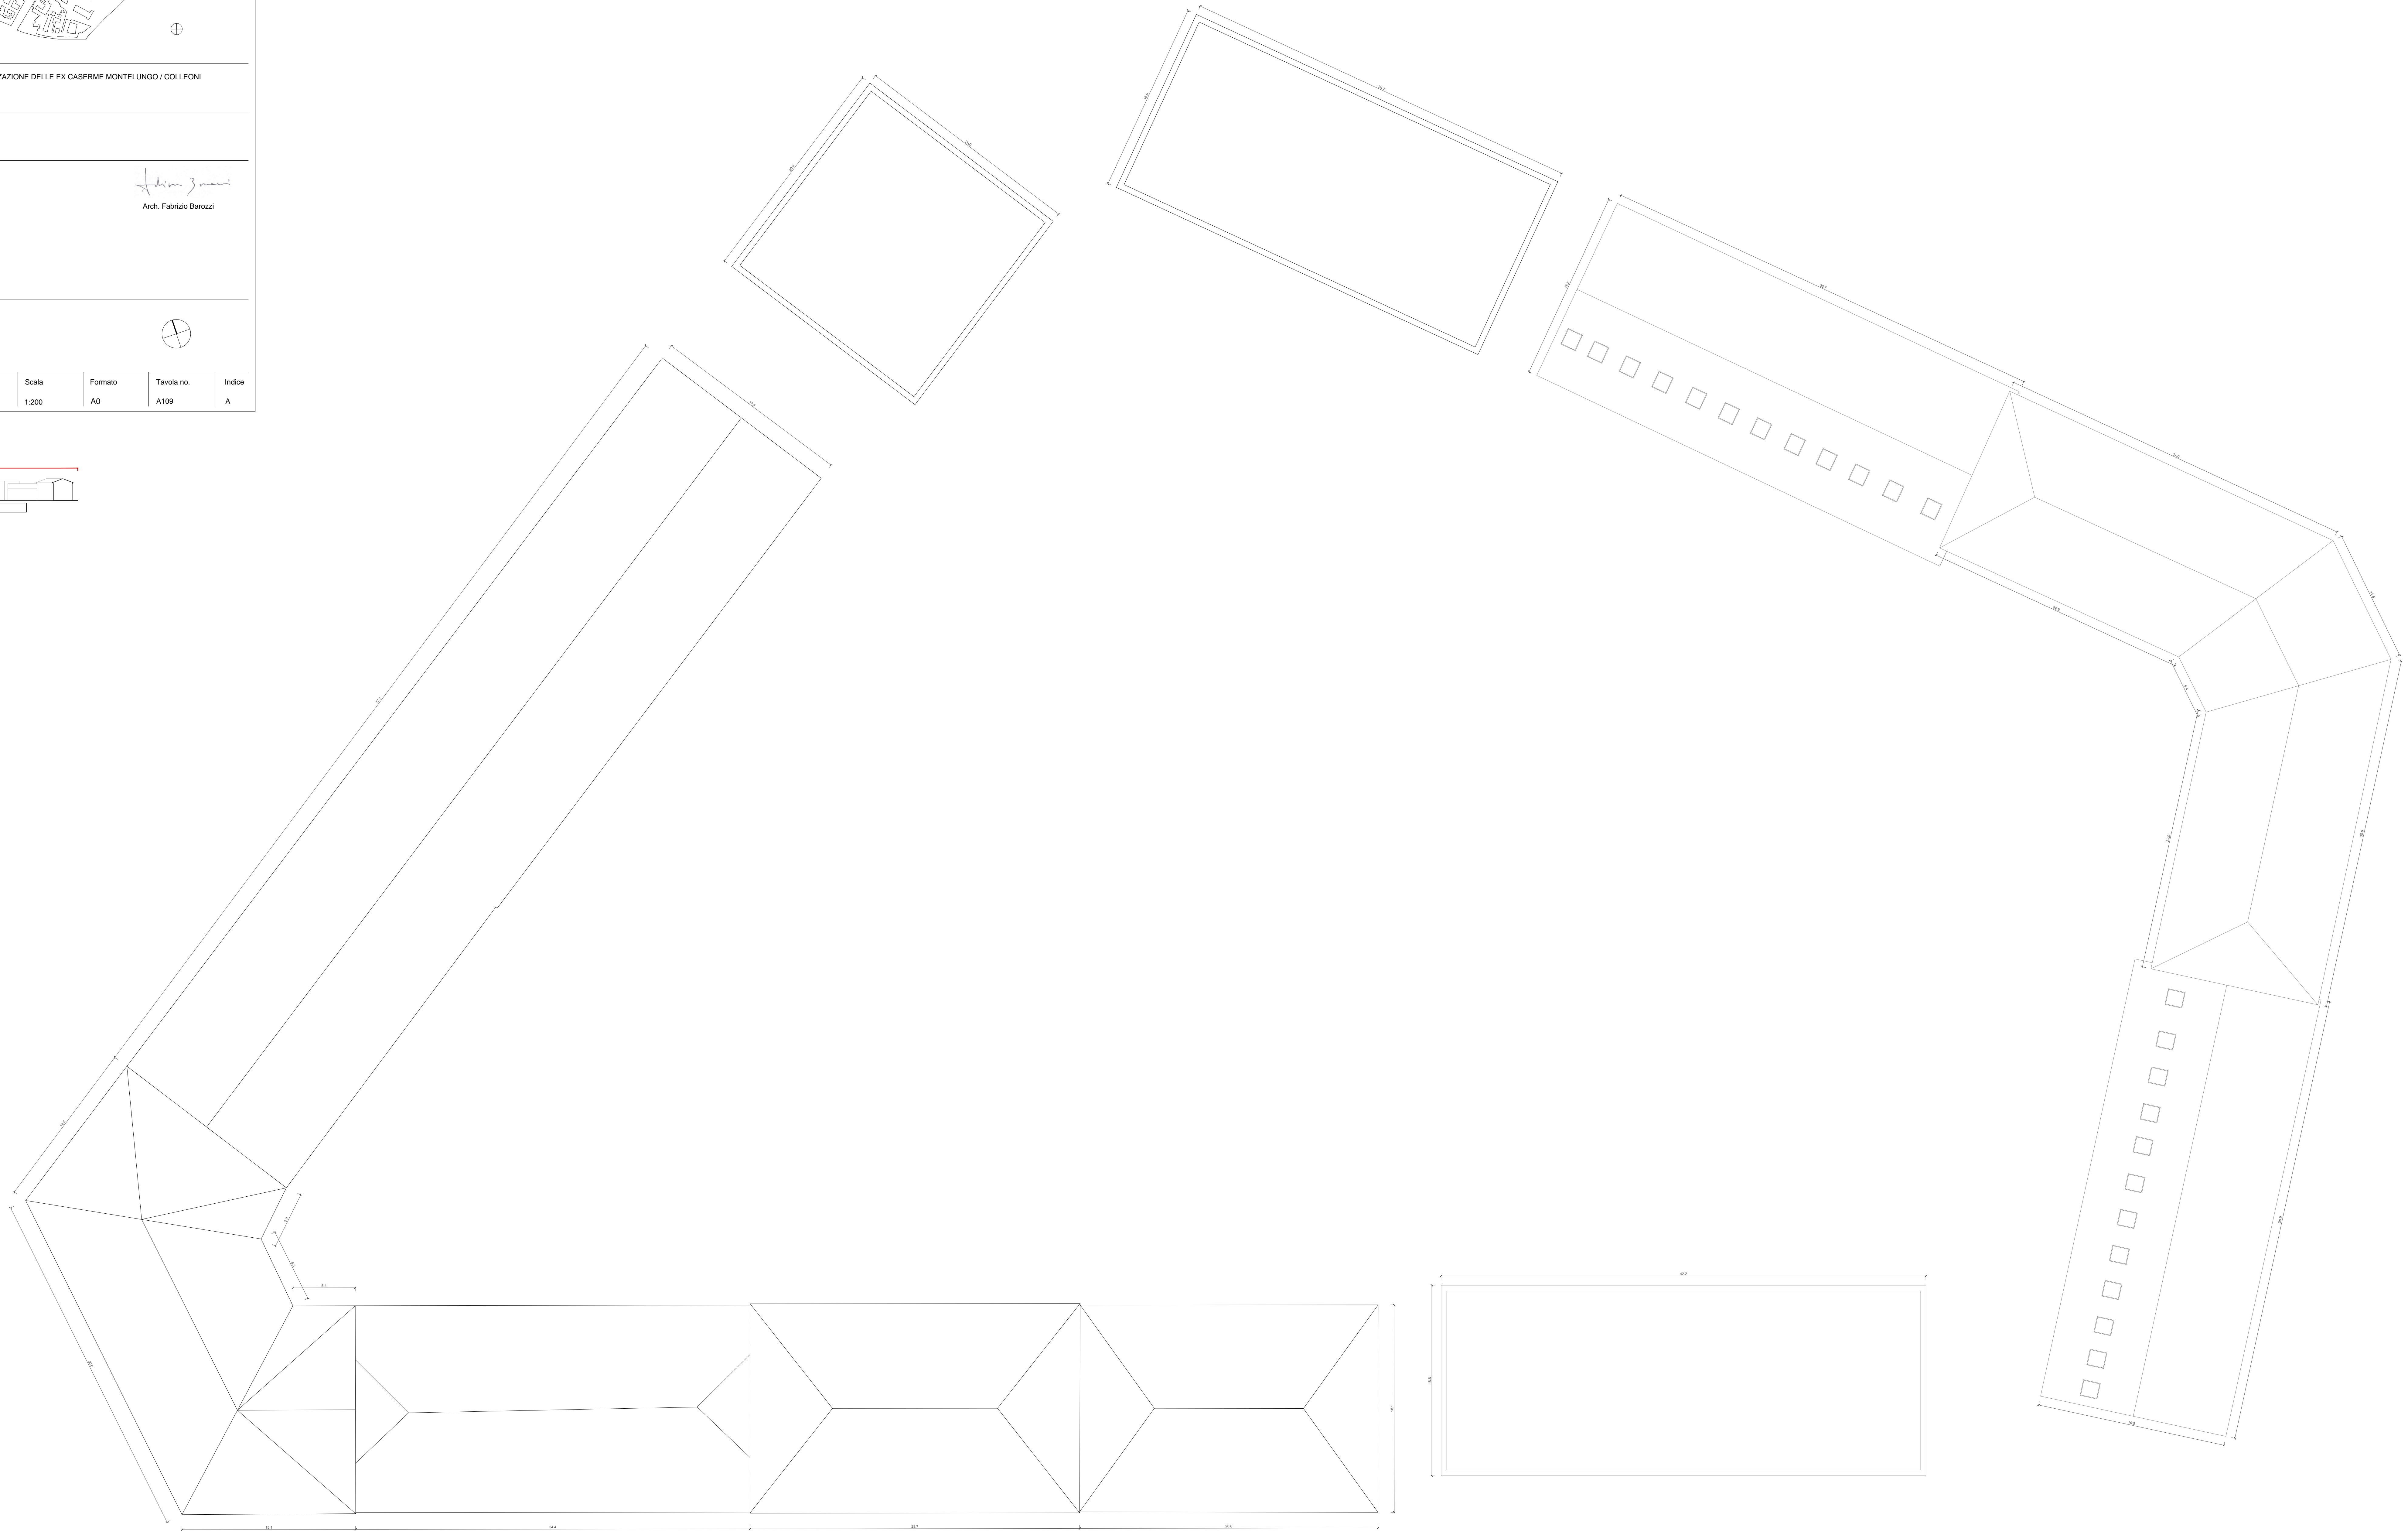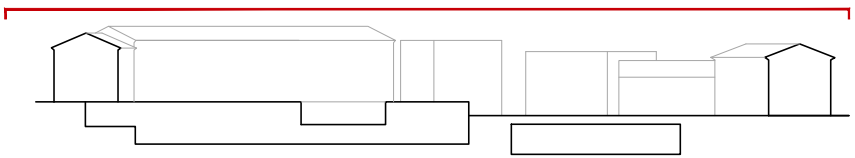

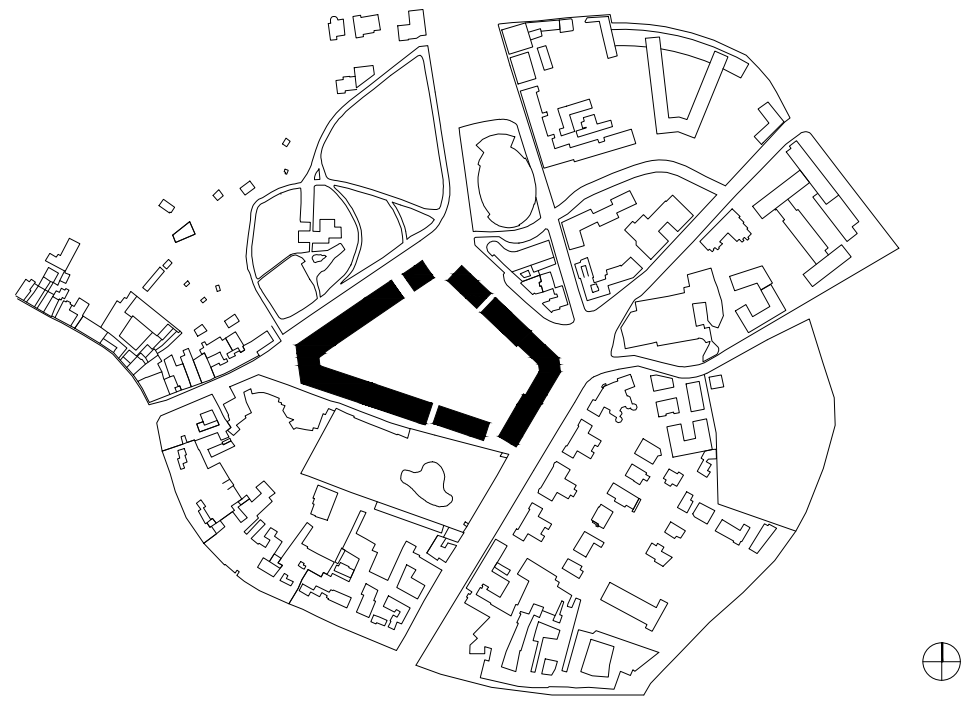

Progetto PROGETTO DI RECUPERO E VALORIZZAZIONE DELLE EX CASERME MONTELINGO / COLLEONI
PROGETTO PRELIMINARE


Committente CDPI Sgr
VIA VERSILIA, 2
00187 ROMA

Progettista Barozzi / Veiga GmbH
OBERALPSTRASSE 29
CH - 7000 CHUR
Arch. Fabrizio Barozzi




Strutture Studio Capè Ingegneria srl
V.LE GORIZIA 34
20136 MILANO


Impianti T.E.S.I. Engineering srl
VIA ERNESTO SESTAN 12
38121 TRENTO

Contenuto PROGETTO ARCHITETTONICO
Pianta piano -3 / piano -2, Costruzione e demolizioni

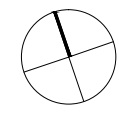

Elaborato	Data	Data di stampa	Scala	Formato	Tavola no.	Indice
Barozzi / Veiga	2016-07-05		1:200	A0	A110	A

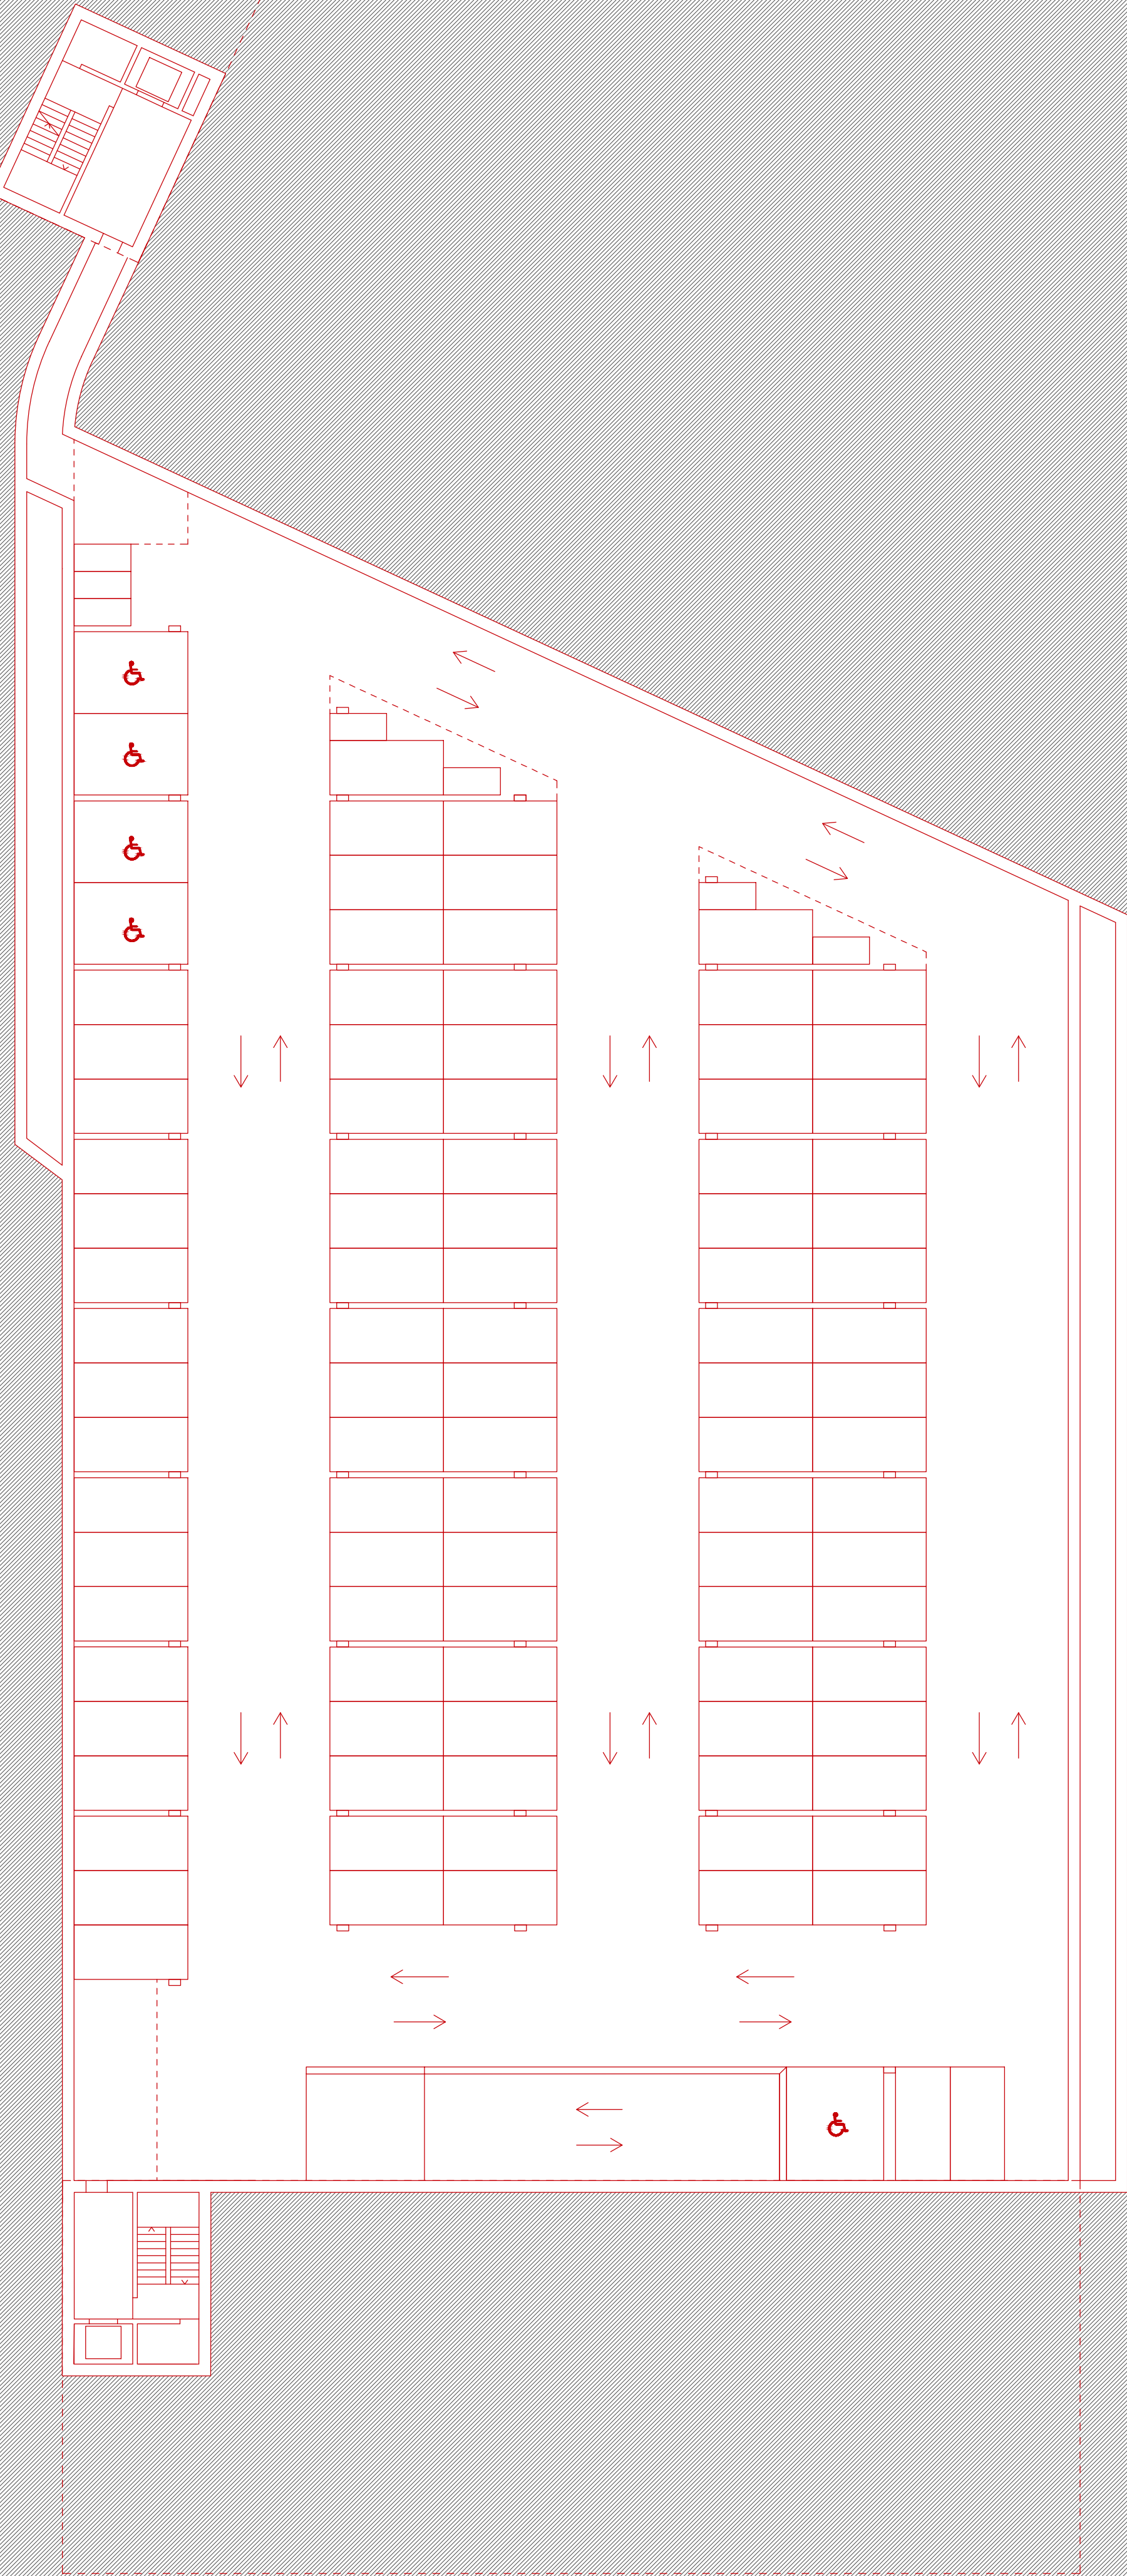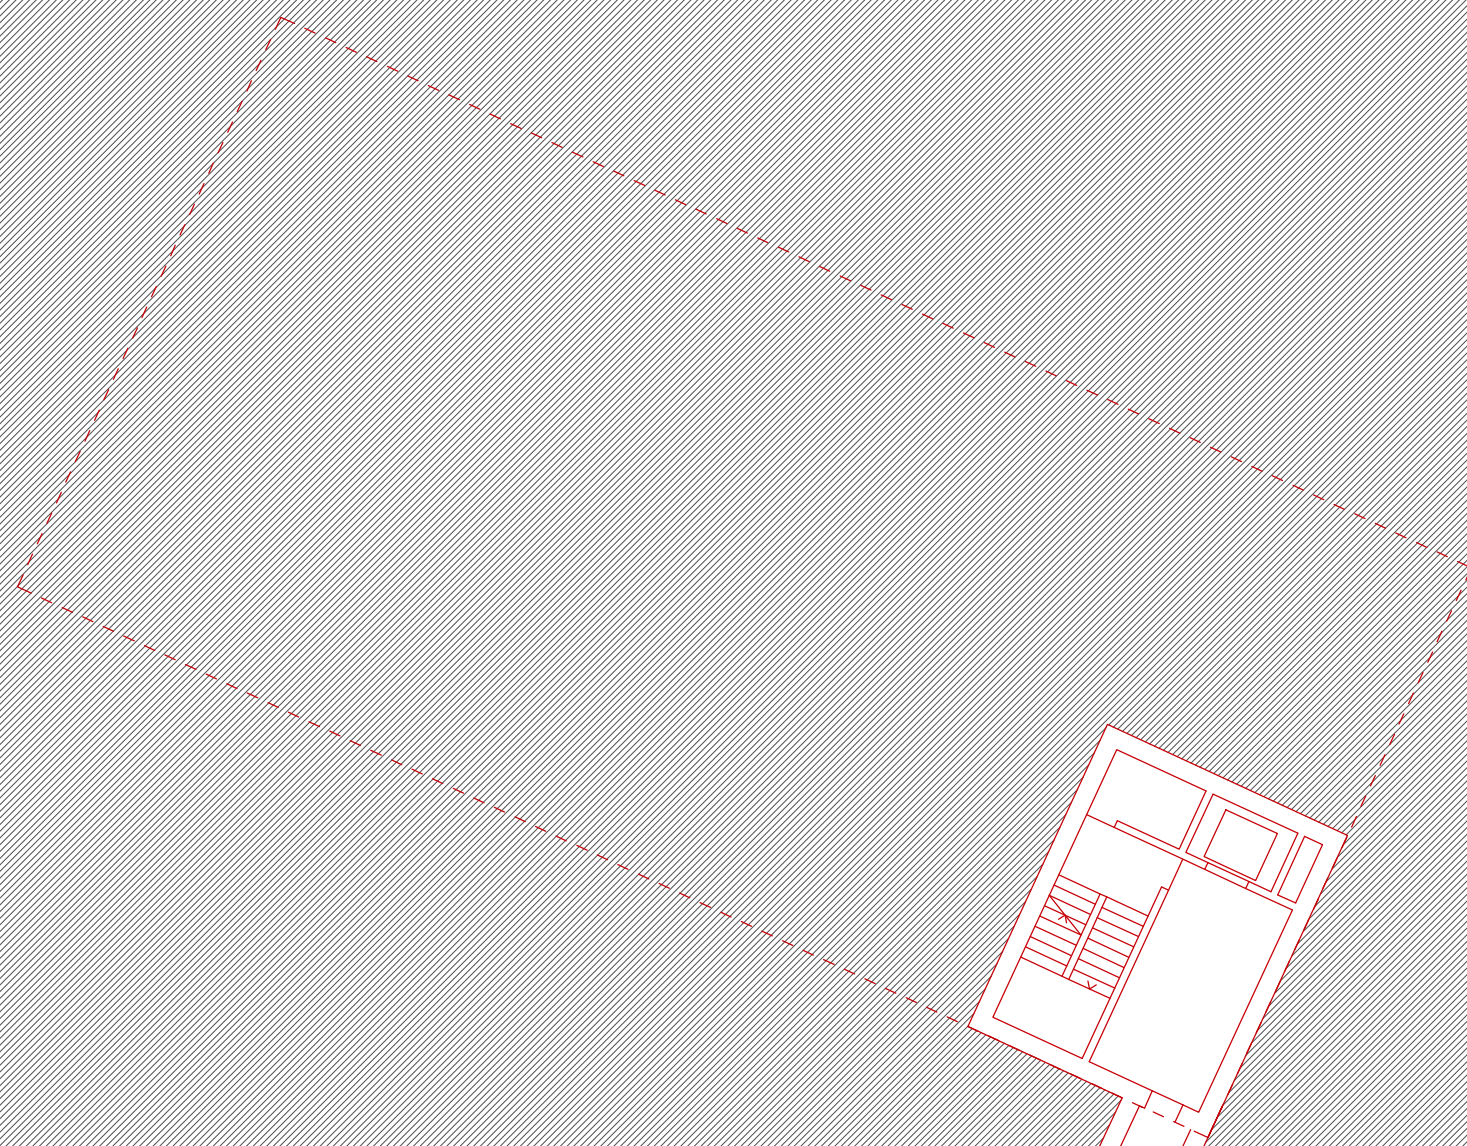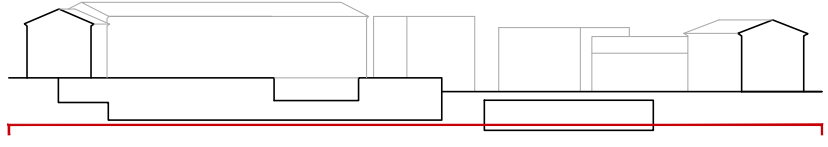

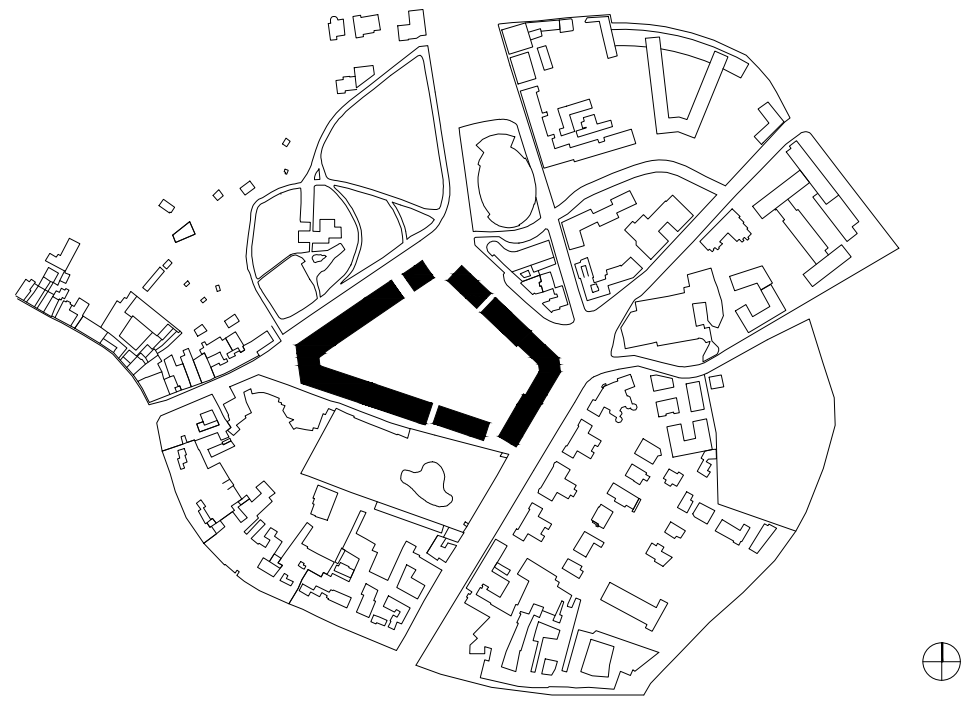

Progetto PROGETTO DI RECUPERO E VALORIZZAZIONE DELLE EX CASERME MONTELINGO / COLLEONI
PROGETTO PRELIMINARE

Committente CDPI Sgr
VIA VERSILIA, 2
00187 ROMA

Progettista Barozzi / Veiga GmbH
OBERALPSTRASSE 29
CH - 7000 CHUR
Arch. Fabrizio Barozzi


Strutture Studio Capè Ingegneria srl
V.LE GORIZIA 34
20136 MILANO


Impianti T.E.S.I. Engineering srl
VIA ERNESTO SESTAN 12
38121 TRENTO

Contenuto PROGETTO ARCHITETTONICO
Pianta piano -2 / piano -1_Costruzione e demolizioni



Elaborato	Data	Data di stampa	Scala	Formato	Tavola no.	Indice
Barozzi / Veiga	2016-07-05		1:200	A0	A111	A

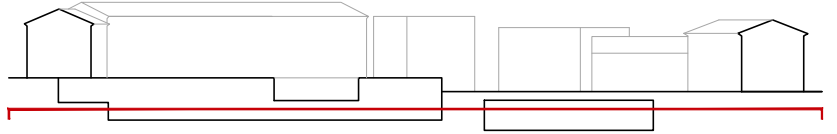

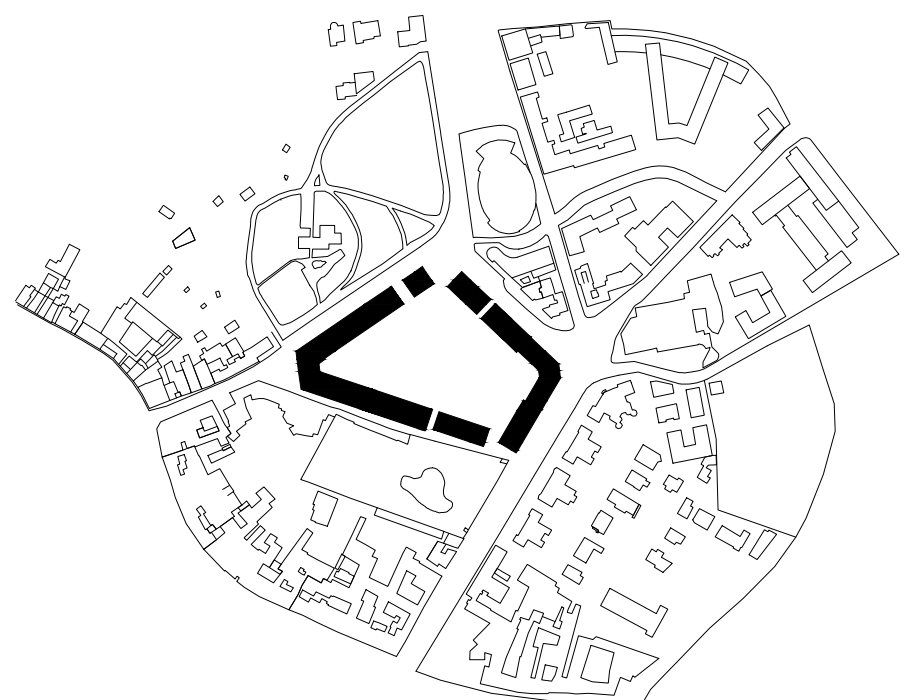

Progetto PROGETTO DI RECUPERO E VALORIZZAZIONE DELLE EX CASERME MONTELINGO / COLLEONI
PROGETTO PRELIMINARE

Committente CDPI Sgr
VIA VERSILIA, 2
00187 ROMA


Progettista Barozzi / Veiga GmbH
OBERALPSTRASSE 29
CH - 7000 CHUR
Arch. Fabrizio Barozzi


Strutture Studio Capè Ingegneria srl
V.LE GORIZIA 34
20136 MILANO

Impianti T.E.S.I. Engineering srl
VIA ERNESTO SESTAN 12
38121 TRENTO

Contenuto PROGETTO ARCHITETTONICO
Pianta piano -1 / piano terra, Costruzione e demolizioni

Elaborato	Data	Data di stampa	Scala	Formato	Tavola no.	Indice
Barozzi / Veiga	2016-07-05		1:200	A0	A112	A

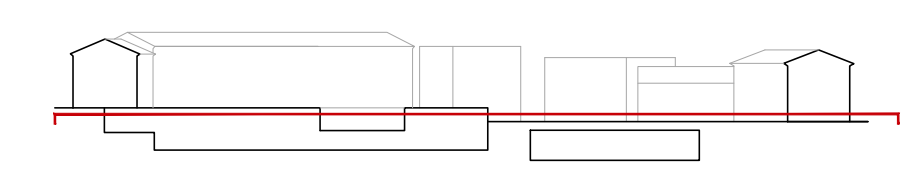

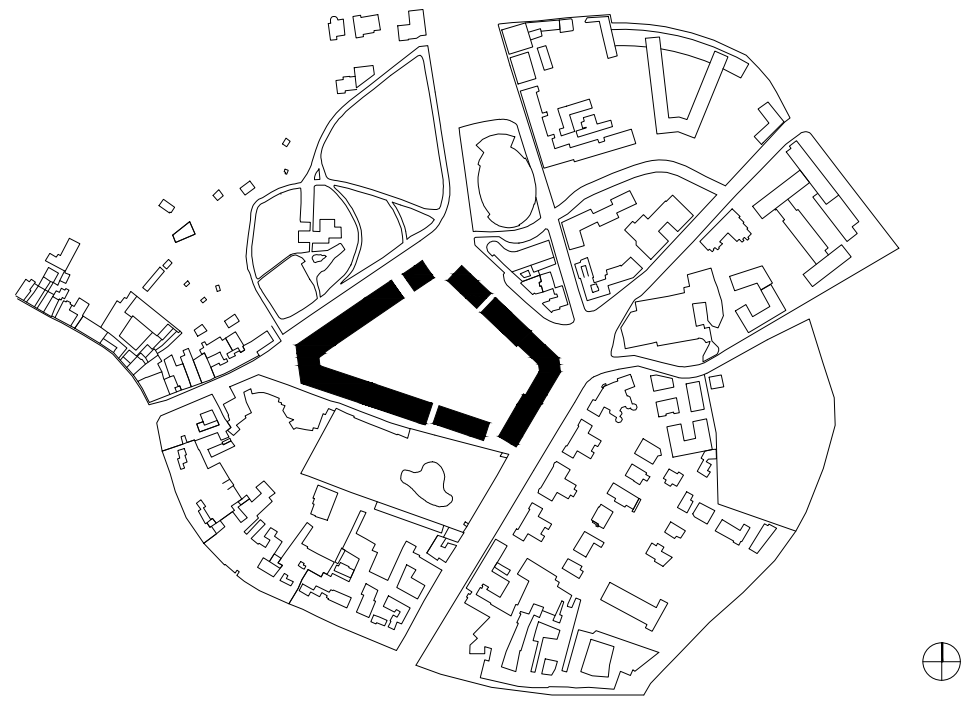

Progetto PROGETTO DI RECUPERO E VALORIZZAZIONE DELLE EX CASERME MONTELINGO / COLLEONI
PROGETTO PRELIMINARE

Committente CDPI Sgr
VIA VERSILIA, 2
00187 ROMA


Progettista Barozzi / Veiga GmbH
OBERALPSTRASSE 29
CH - 7000 CHUR
Arch. Fabrizio Barozzi


Strutture Studio Capè Ingegneria srl
V.LE GORIZIA 34
20136 MILANO

Impianti T.E.S.I. Engineering srl
VIA ERNESTO SESTAN 12
38121 TRENTO

Contenuto PROGETTO ARCHITETTONICO
Pianta piano terra, Costruzione e demolizioni

Elaborato	Data	Data di stampa	Scala	Formato	Tavola no.	Indice
Barozzi / Veiga	2016-07-05		1:200	A0	A113	A

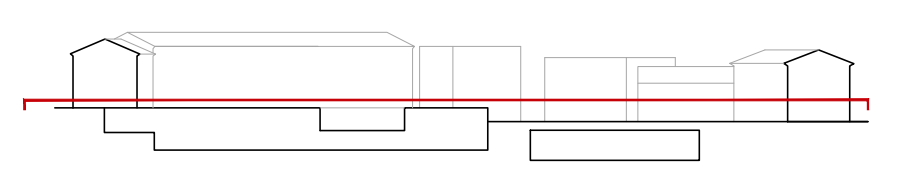

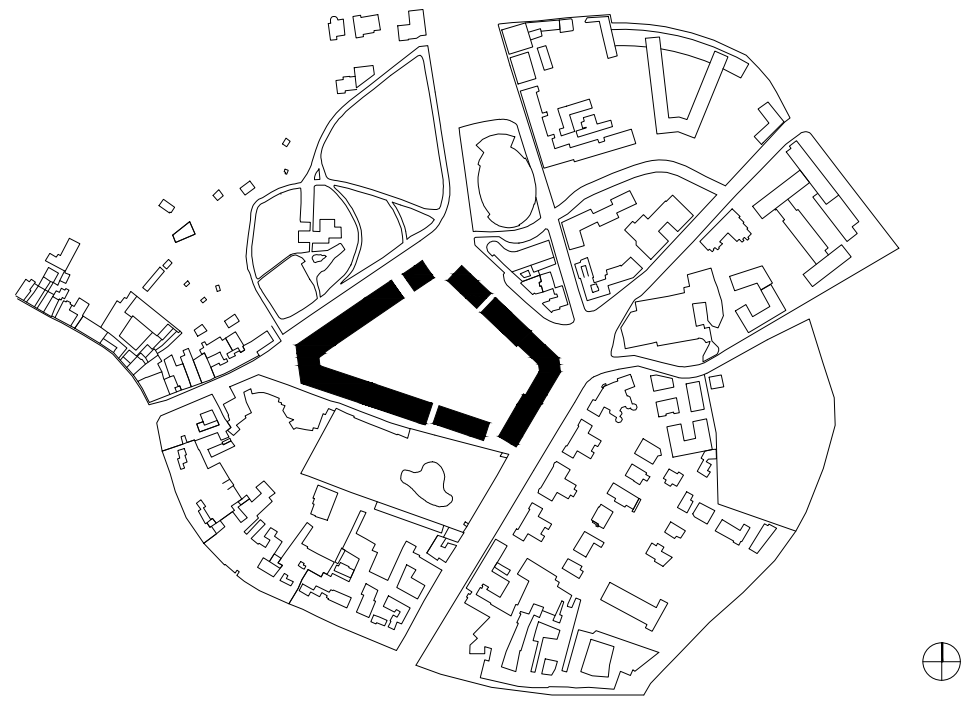


Progetto PROGETTO DI RECUPERO E VALORIZZAZIONE DELLE EX CASERME MONTELUINGO / COLLEONI
PROGETTO PRELIMINARE

Committente CDPI Sgr
VIA VERSILIA, 2
00187 ROMA


Progettista Barozzi / Veiga GmbH
OBERALPSTRASSE 29
CH - 7000 CHUR


Arch. Fabrizio Barozzi


Strutture Studio Capè Ingegneria srl
V.LE GORIZIA 34
20136 MILANO


Impianti T.E.S.I. Engineering srl
VIA ERNESTO SESTAN 12
38121 TRENTO

Contenuto PROGETTO ARCHITETTONICO
Pianta piano terra / piano 1_Costruzione e demolizioni

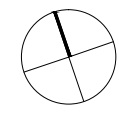

Elaborato	Data	Data di stampa	Scala	Formato	Tavola no.	Indice
Barozzi / Veiga	2016-07-05		1:200	A0	A114	A

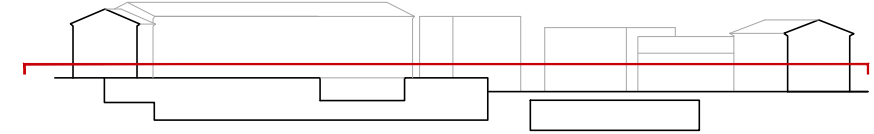


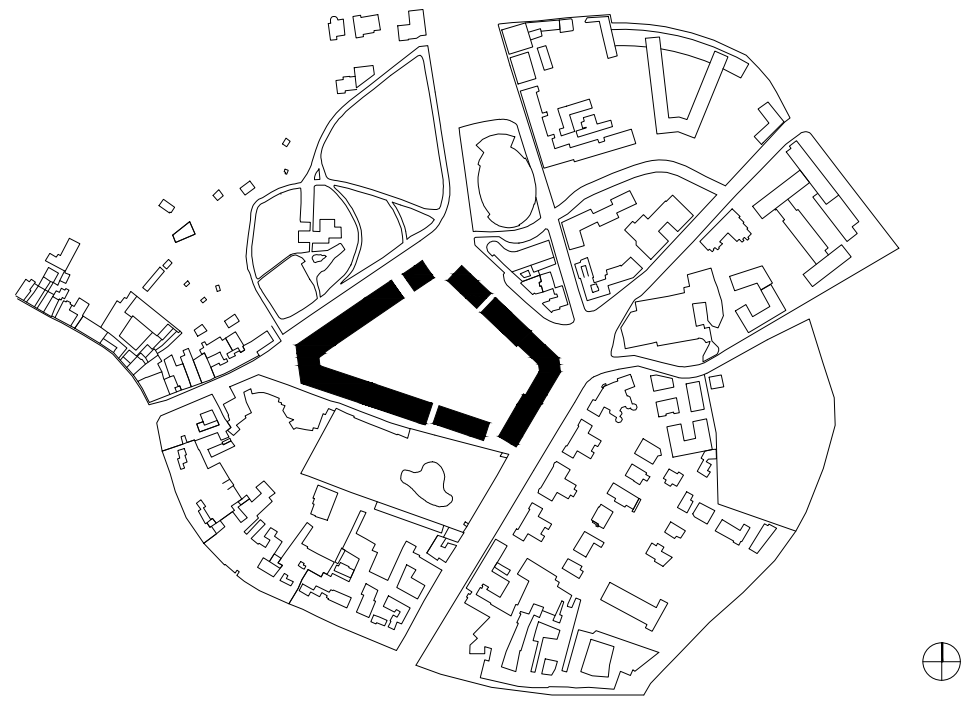

Progetto PROGETTO DI RECUPERO E VALORIZZAZIONE DELLE EX CASERME MONTELINGO / COLLEONI
PROGETTO PRELIMINARE

Committente CDPI Sgr
VIA VERSILIA, 2
00187 ROMA

Progettista Barozzi / Veiga GmbH
OBERALPSTRASSE 29
CH - 7000 CHUR

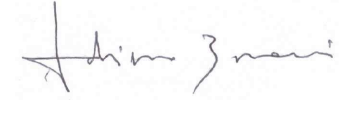
Arch. Fabrizio Barozzi



Strutture Studio Capè Ingegneria srl
V.LE GORIZIA 34
20136 MILANO


Impianti T.E.S.I. Engineering srl
VIA ERNESTO SESTAN 12
38121 TRENTO

Contenuto PROGETTO ARCHITETTONICO
Pianta piano 1 / piano 2, Costruzione e demolizioni



Elaborato	Data	Data di stampa	Scala	Formato	Tavola no.	Indice
Barozzi / Veiga	2016-07-05		1:200	A0	A115	A

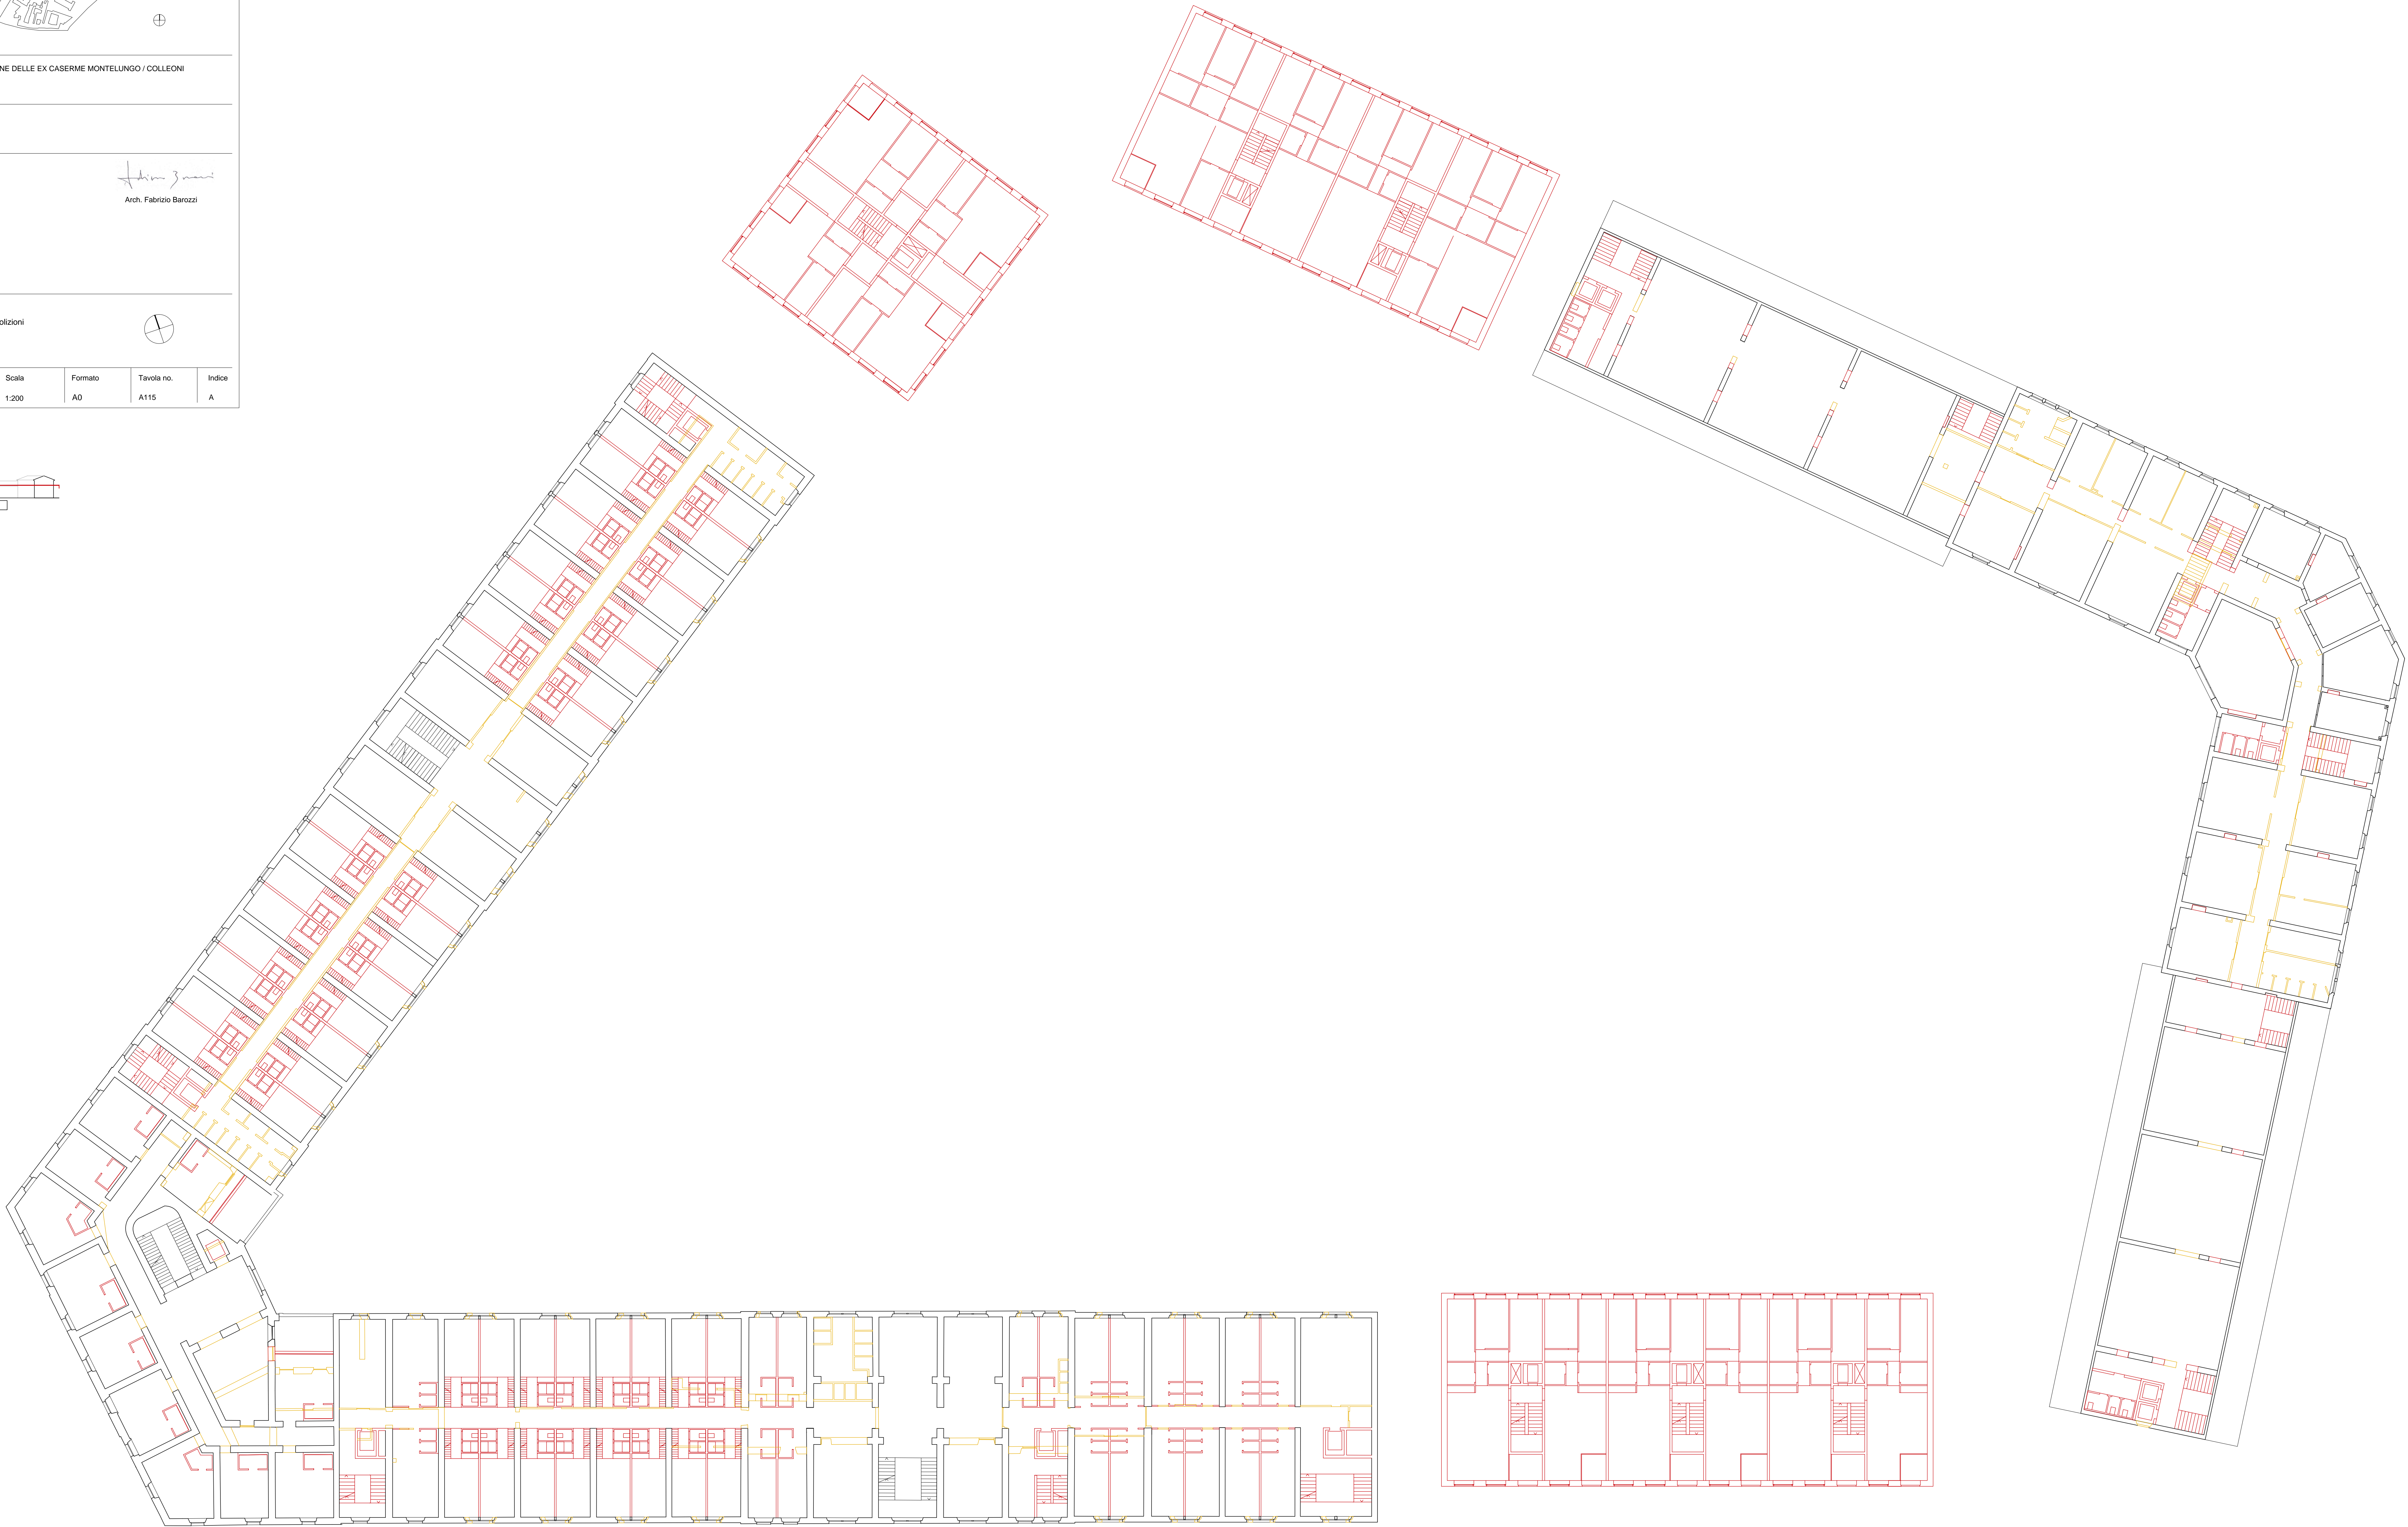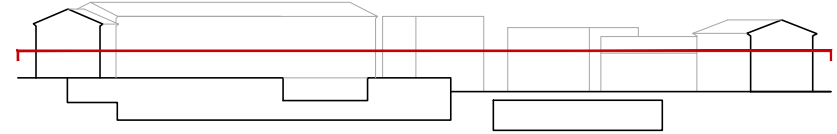

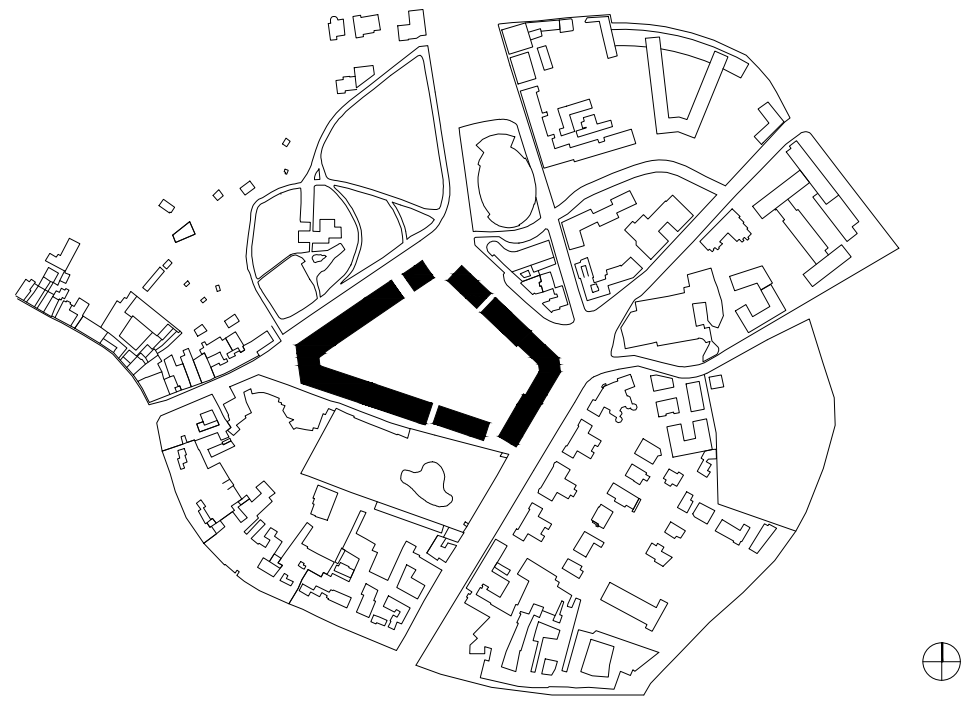

Progetto PROGETTO DI RECUPERO E VALORIZZAZIONE DELLE EX CASERME MONTELINGO / COLLEONI
PROGETTO PRELIMINARE

Committente CDPI Sgr
VIA VERSILIA, 2
00187 ROMA

Progettista Barozzi / Veiga GmbH
OBERALPSTRASSE 29
CH - 7000 CHUR
Arch. Fabrizio Barozzi





Strutture Studio Capè Ingegneria srl
V.LE GORIZIA 34
20136 MILANO


Impianti T.E.S.I. Engineering srl
VIA ERNESTO SESTAN 12
38121 TRENTO

Contenuto PROGETTO ARCHITETTONICO
Pianta piano ammezzato 1 / - Costruzione e demolizioni



Elaborato	Data	Data di stampa	Scala	Formato	Tavola no.	Indice
Barozzi / Veiga	2016-07-05		1:200	A0	A116	A

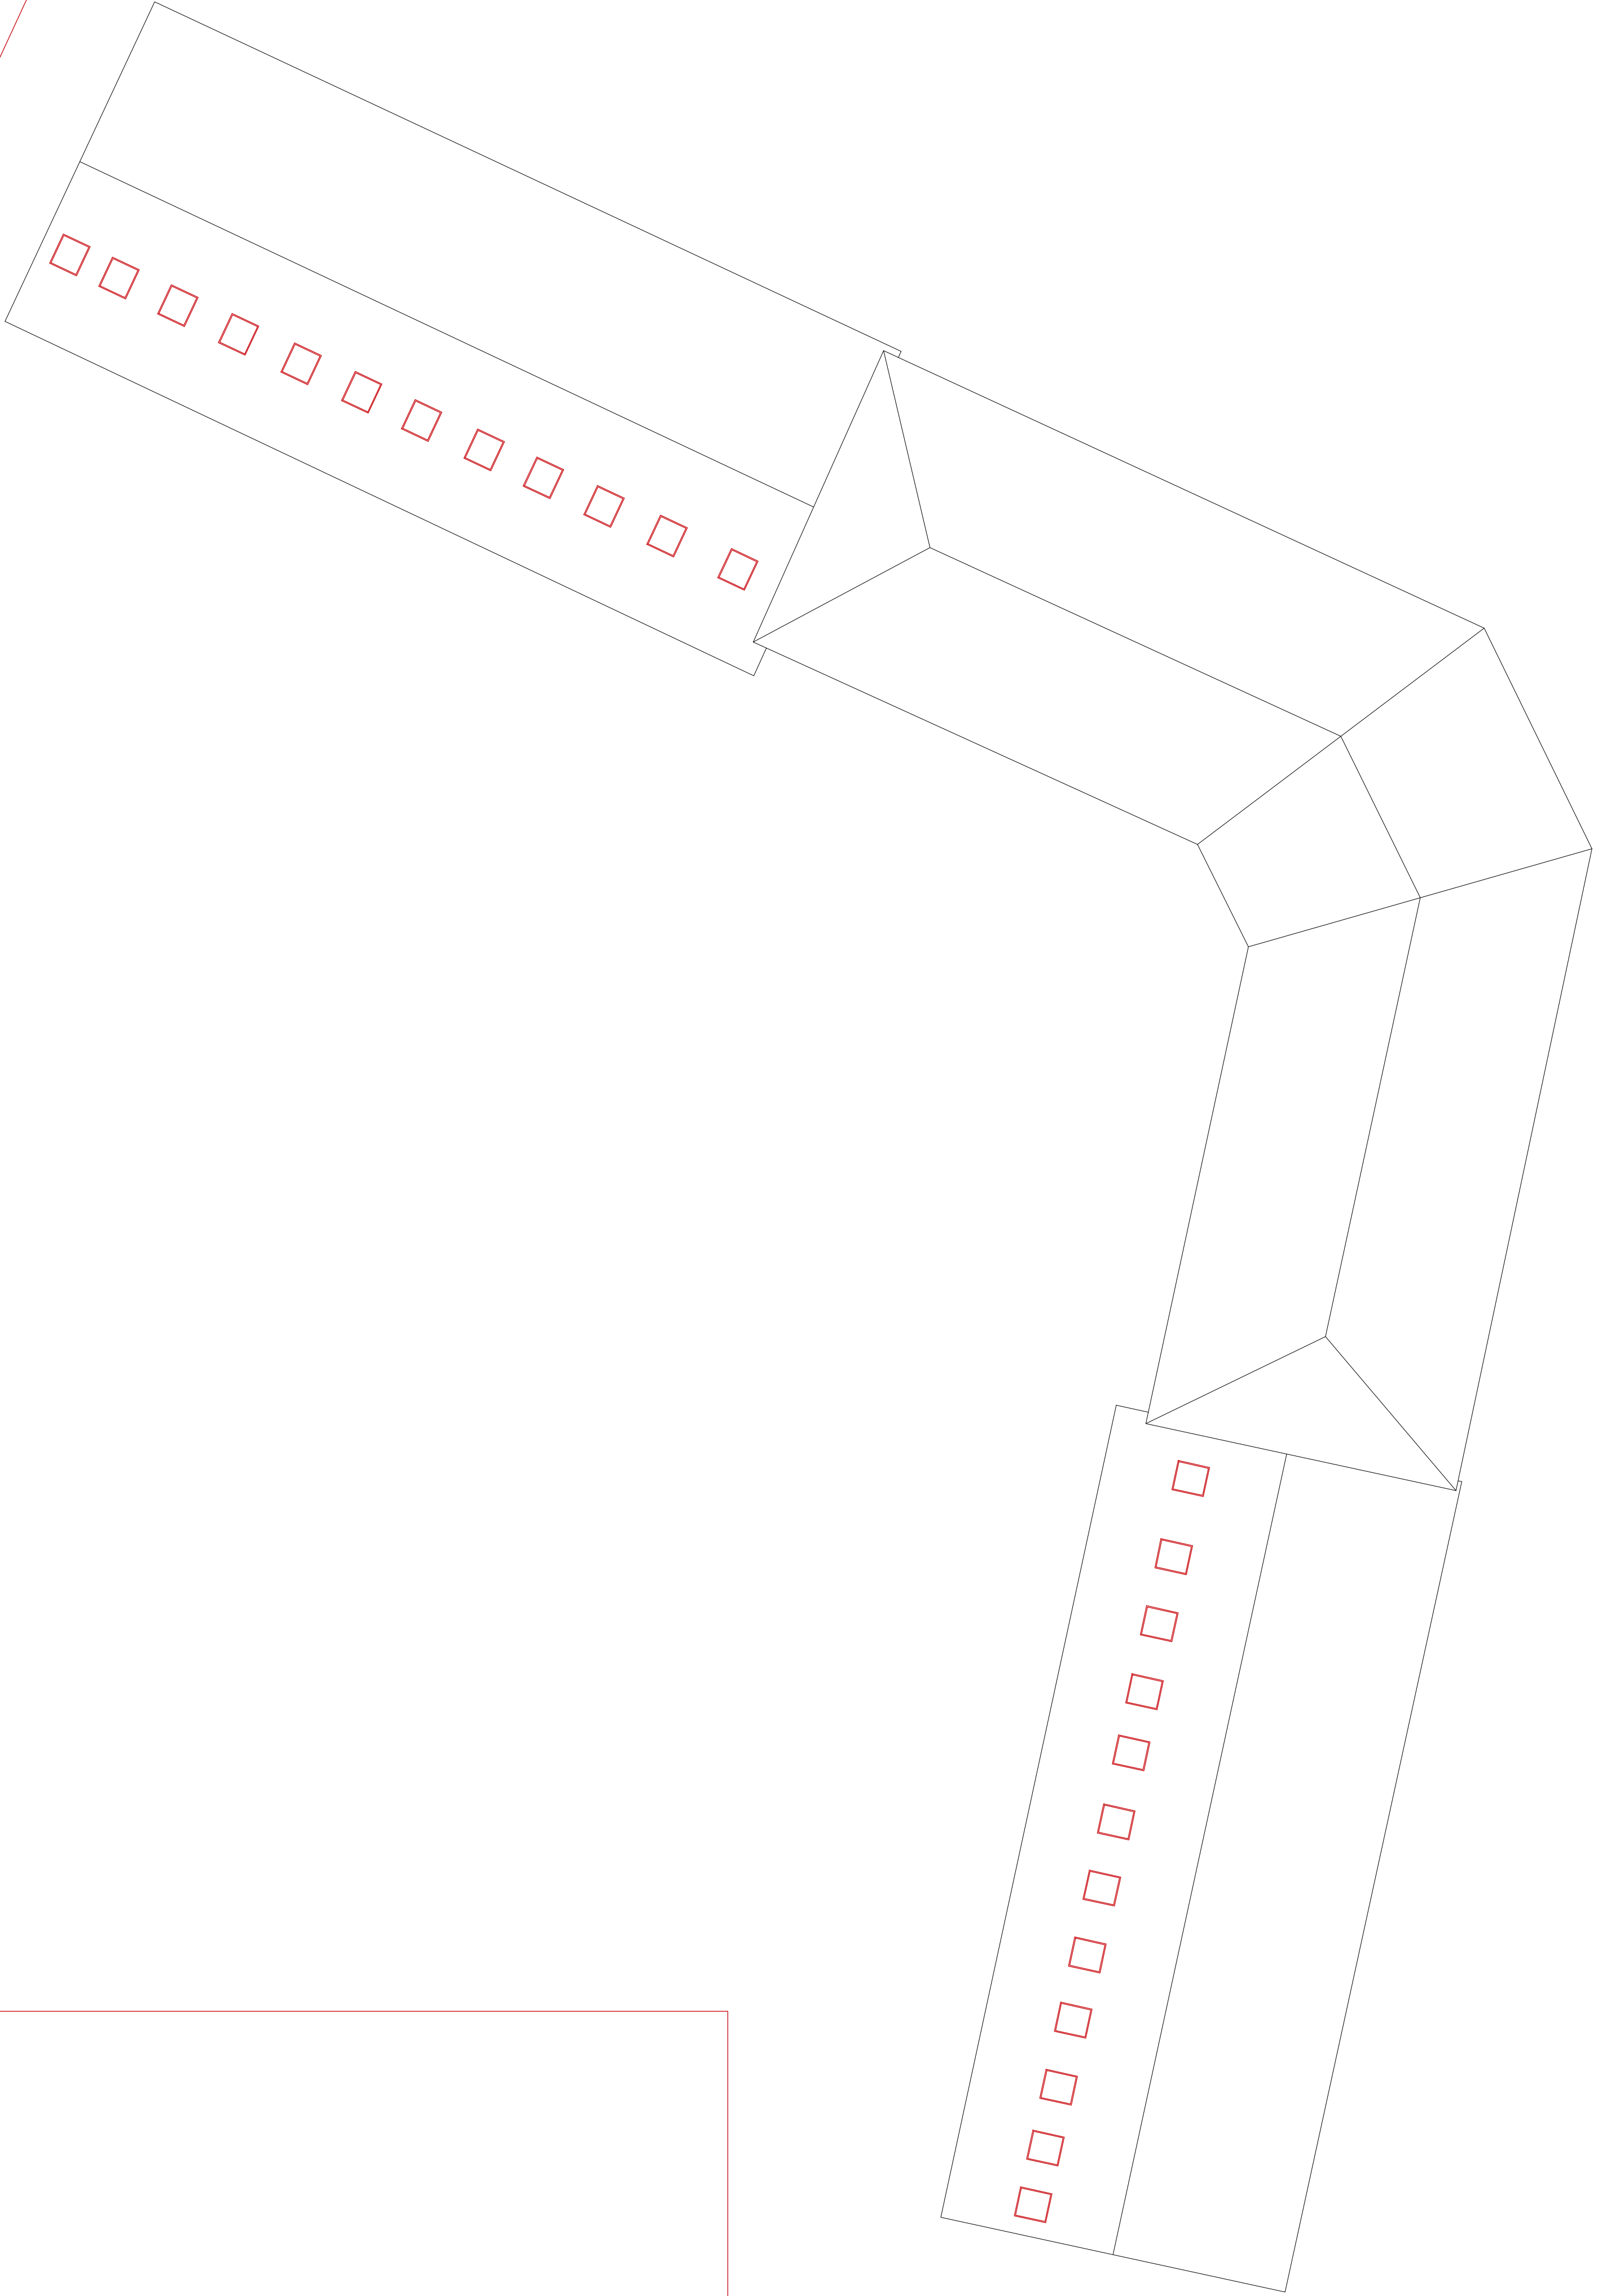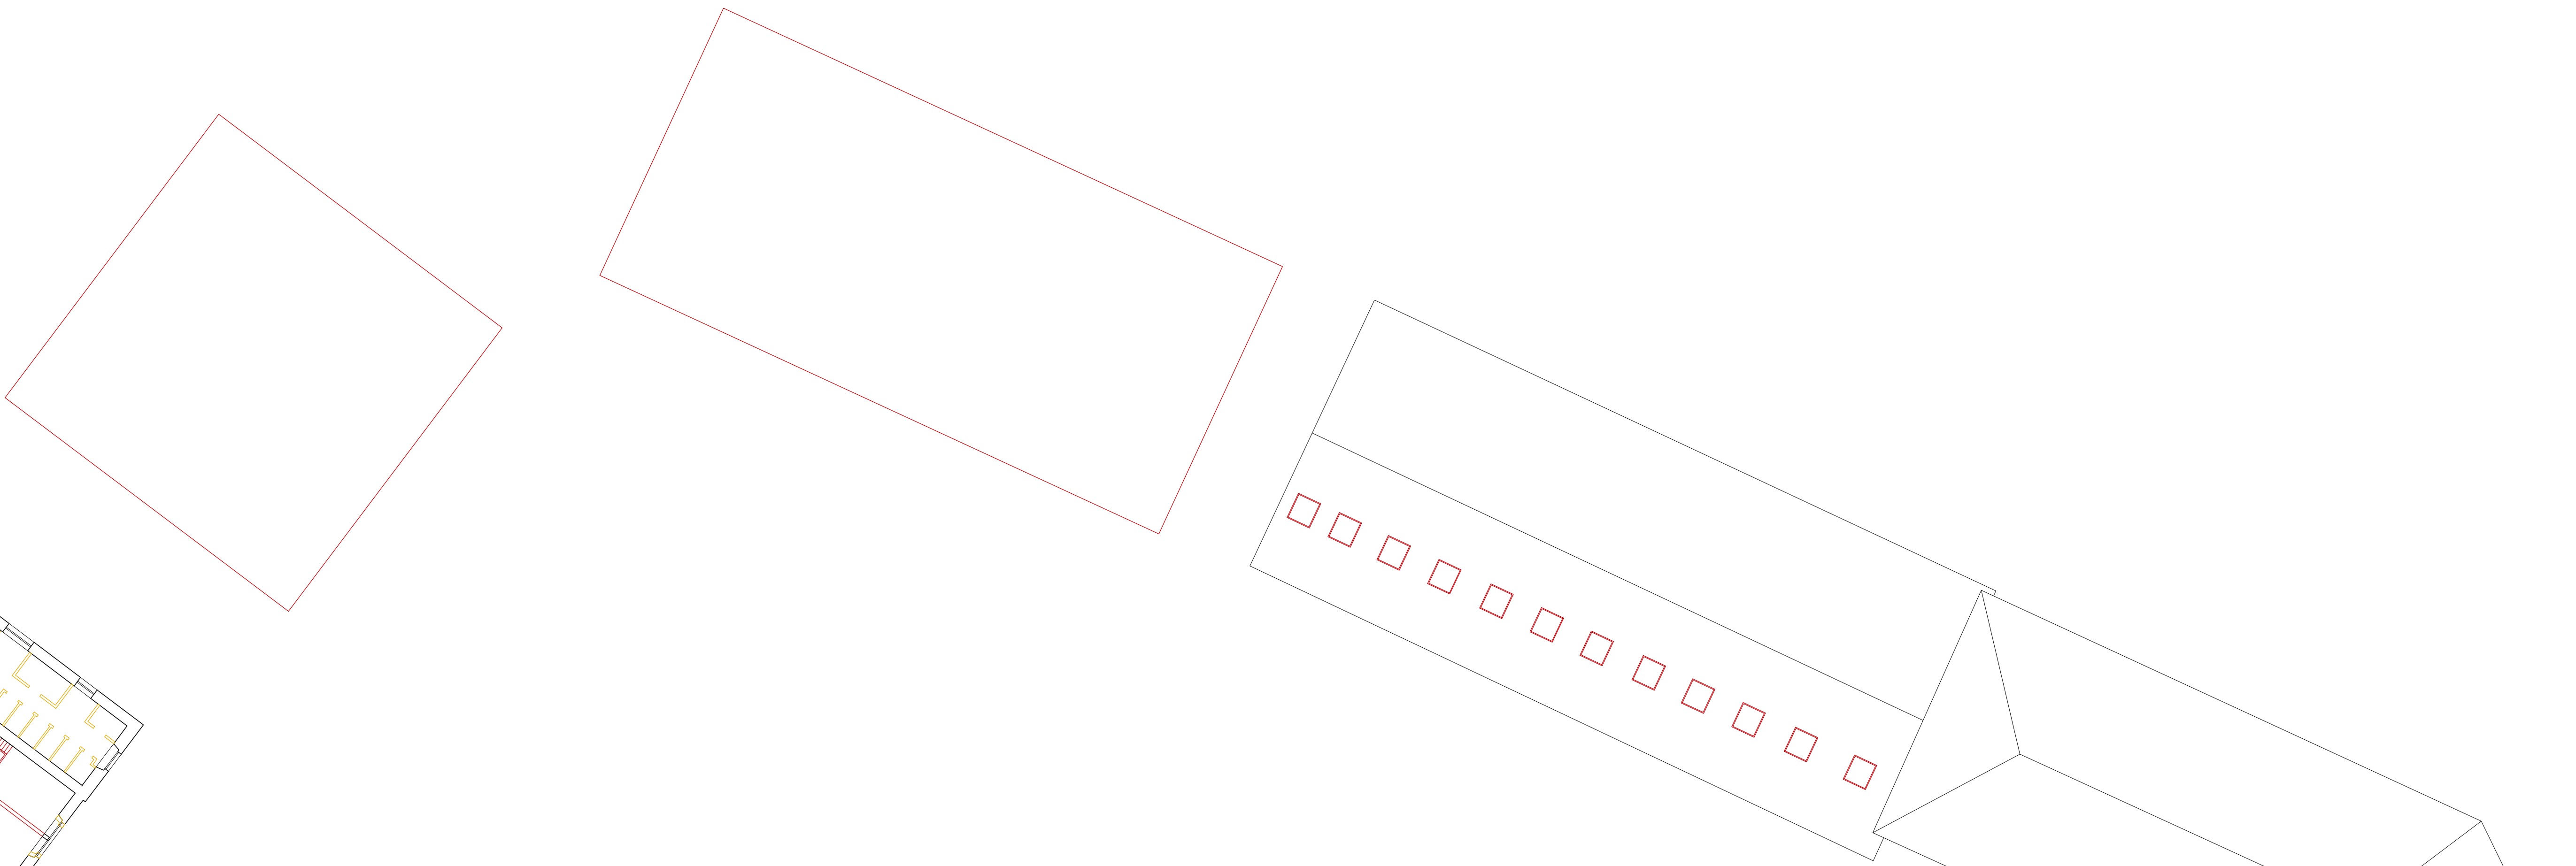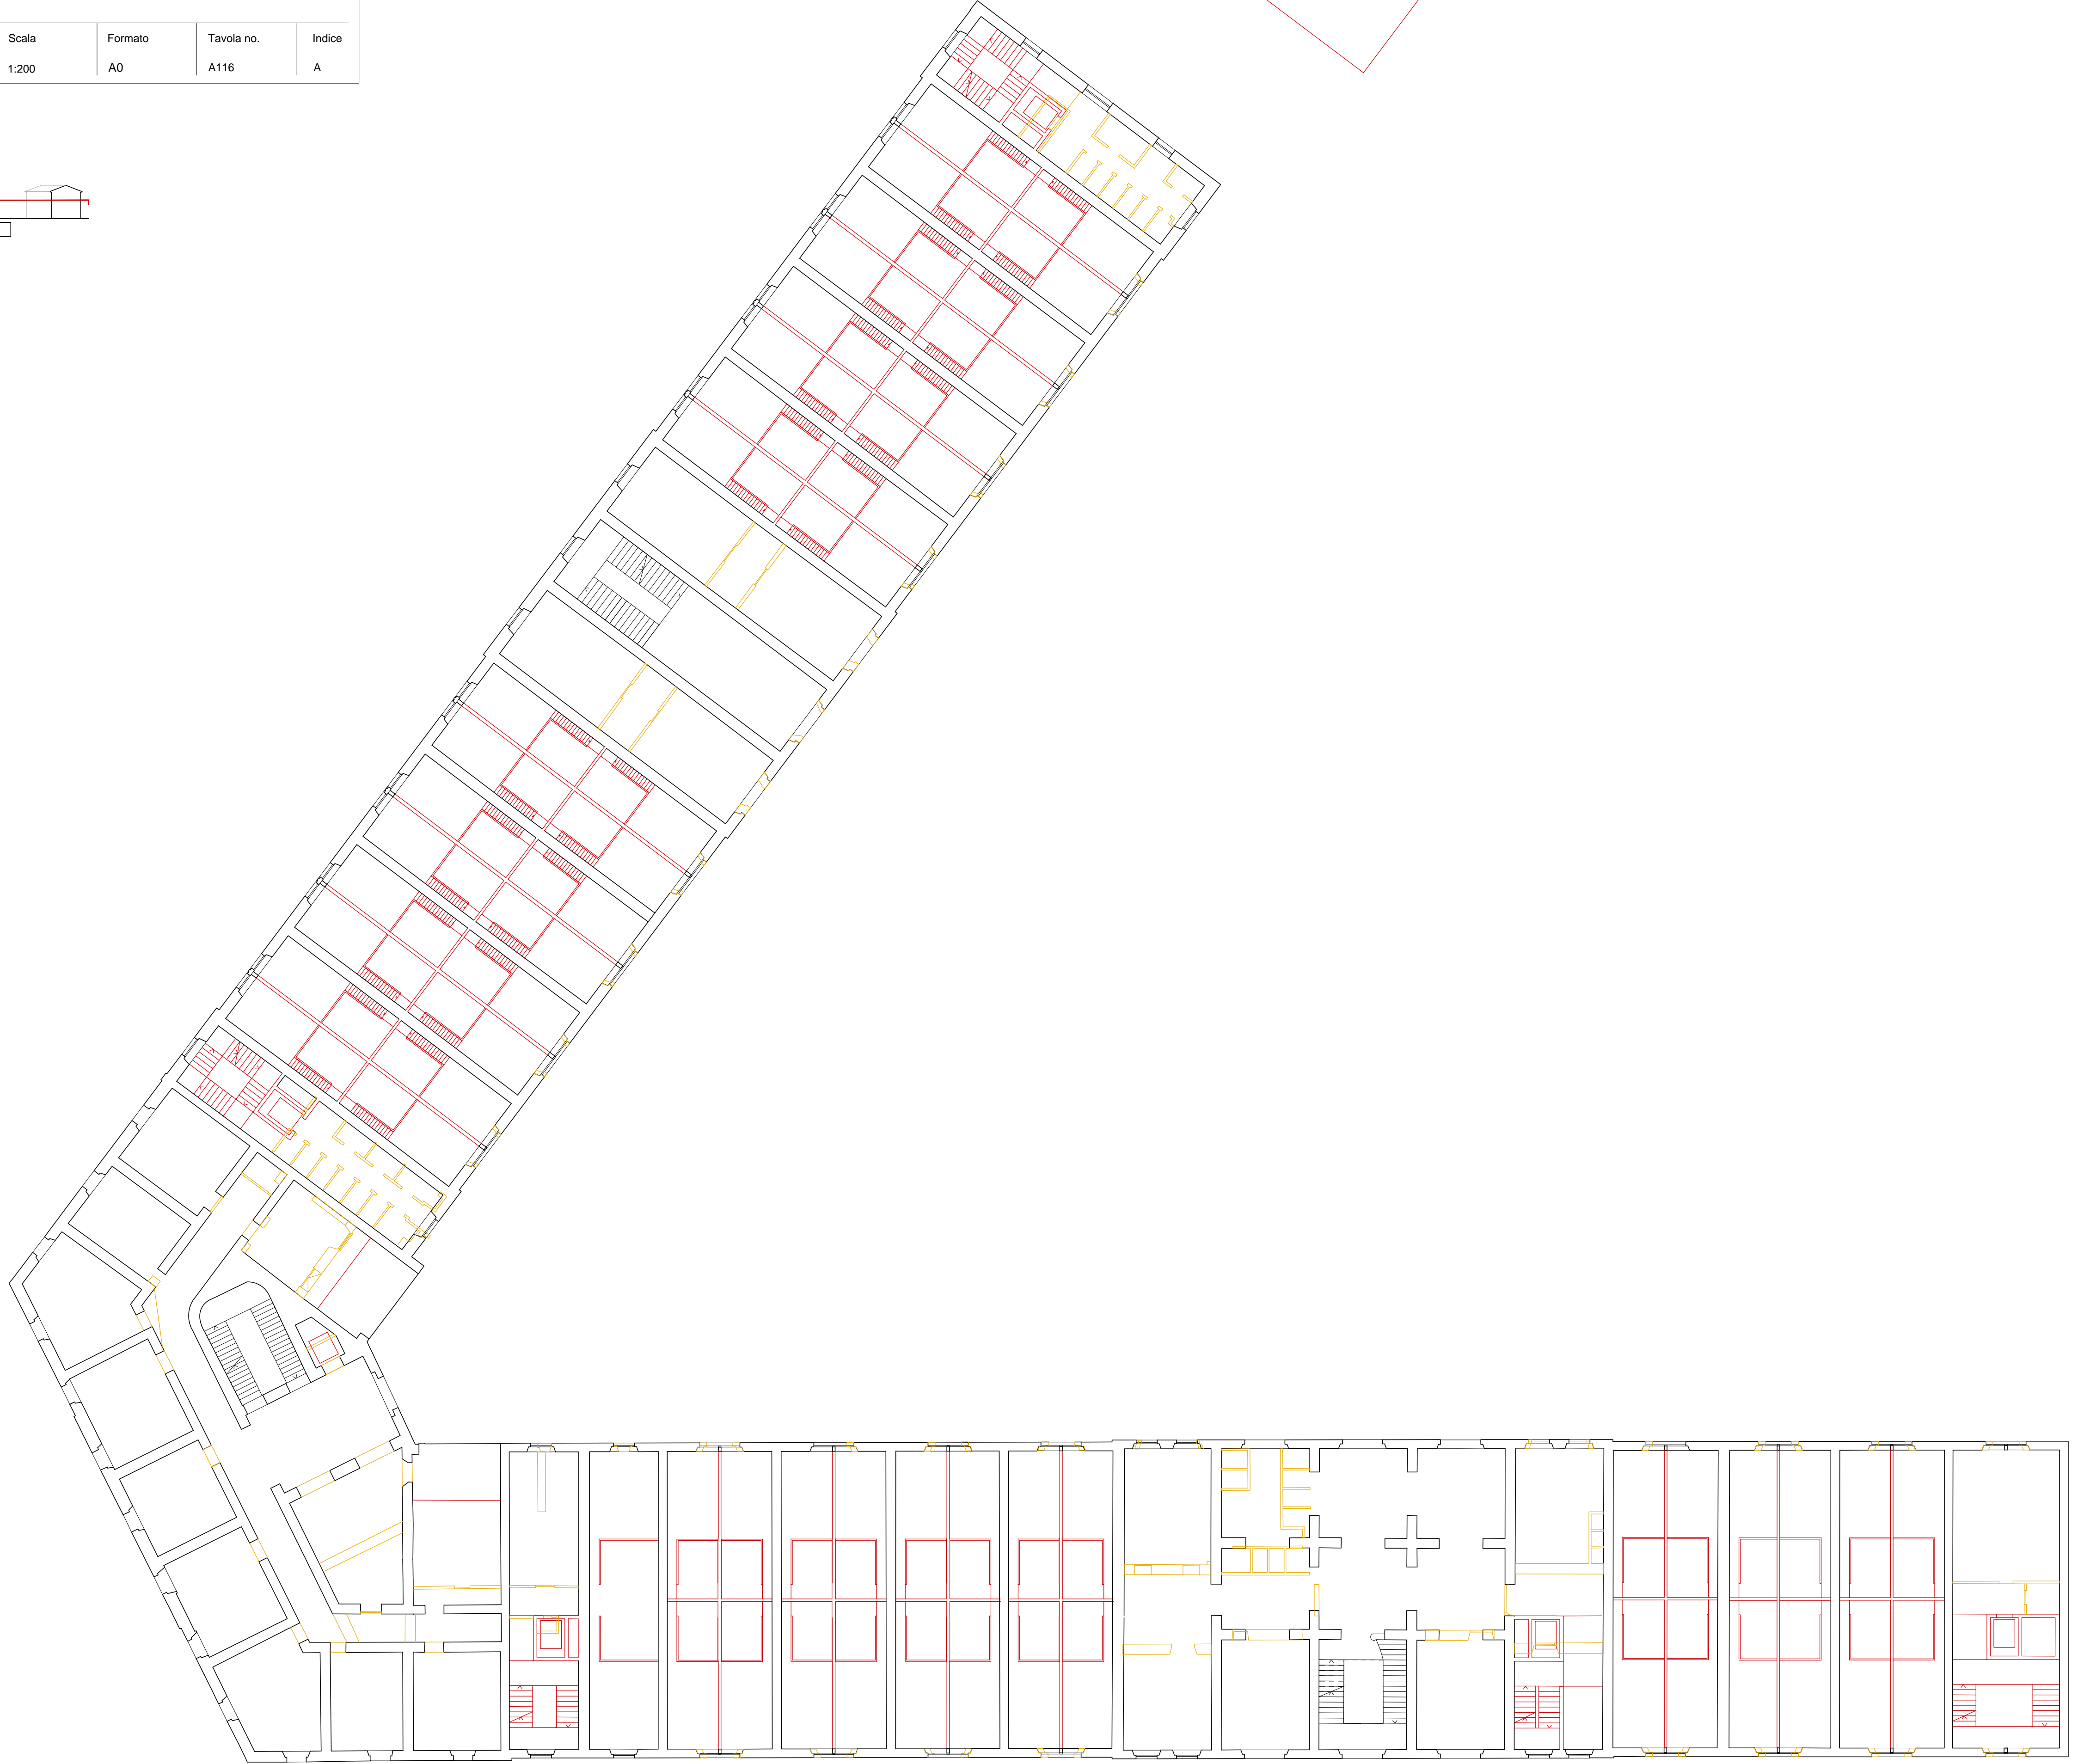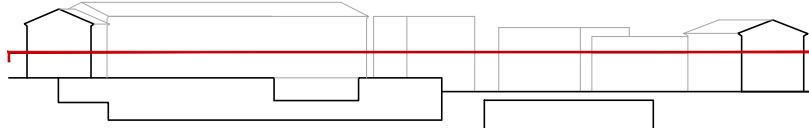

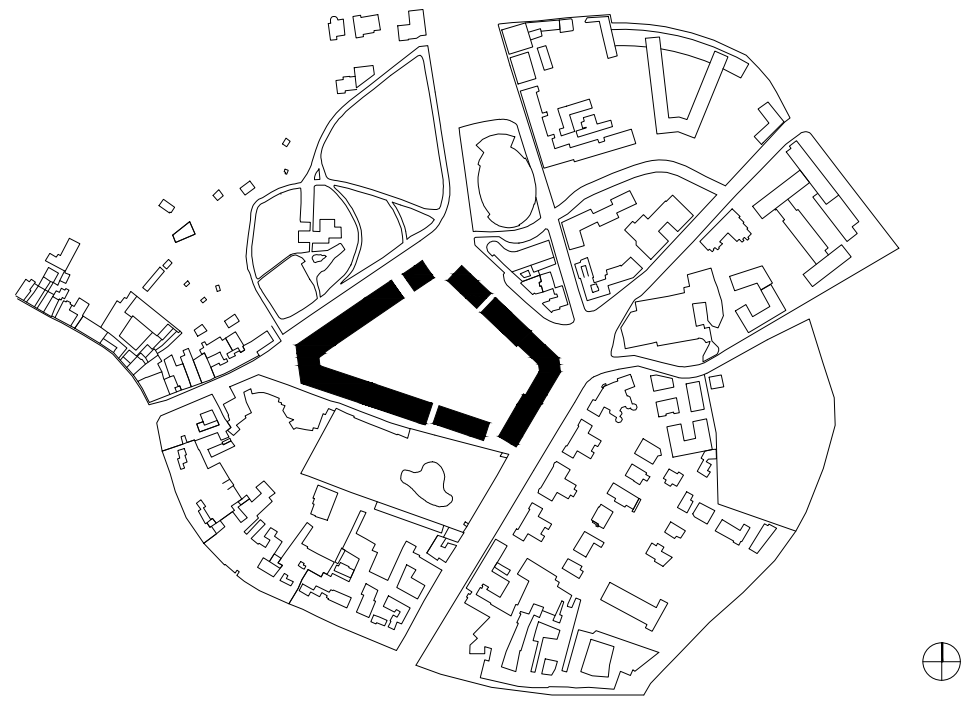

Progetto PROGETTO DI RECUPERO E VALORIZZAZIONE DELLE EX CASERME MONTELINGO / COLLEONI
PROGETTO PRELIMINARE

Committente CDPI Sgr
VIA VERSILIA, 2
00187 ROMA

Progettista Barozzi / Veiga GmbH

OBERALPSTRASSE 29

CH - 7000 CHUR

Strutture Studio Capè Ingegneria srl


V.LE GORIZIA 34

20136 MILANO

Impianti T.E.S.I. Engineering srl

VIA ERNESTO SESTAN 12

38121 TRENTO




Arch. Fabrizio Barozzi


Contenuto PROGETTO ARCHITETTONICO

Pianta piano 2 / piano 3, Costruzione e demolizioni



Elaborato	Data	Data di stampa	Scala	Formato	Tavola no.	Indice
Barozzi / Veiga	2016-07-05		1:200	A0	A117	A

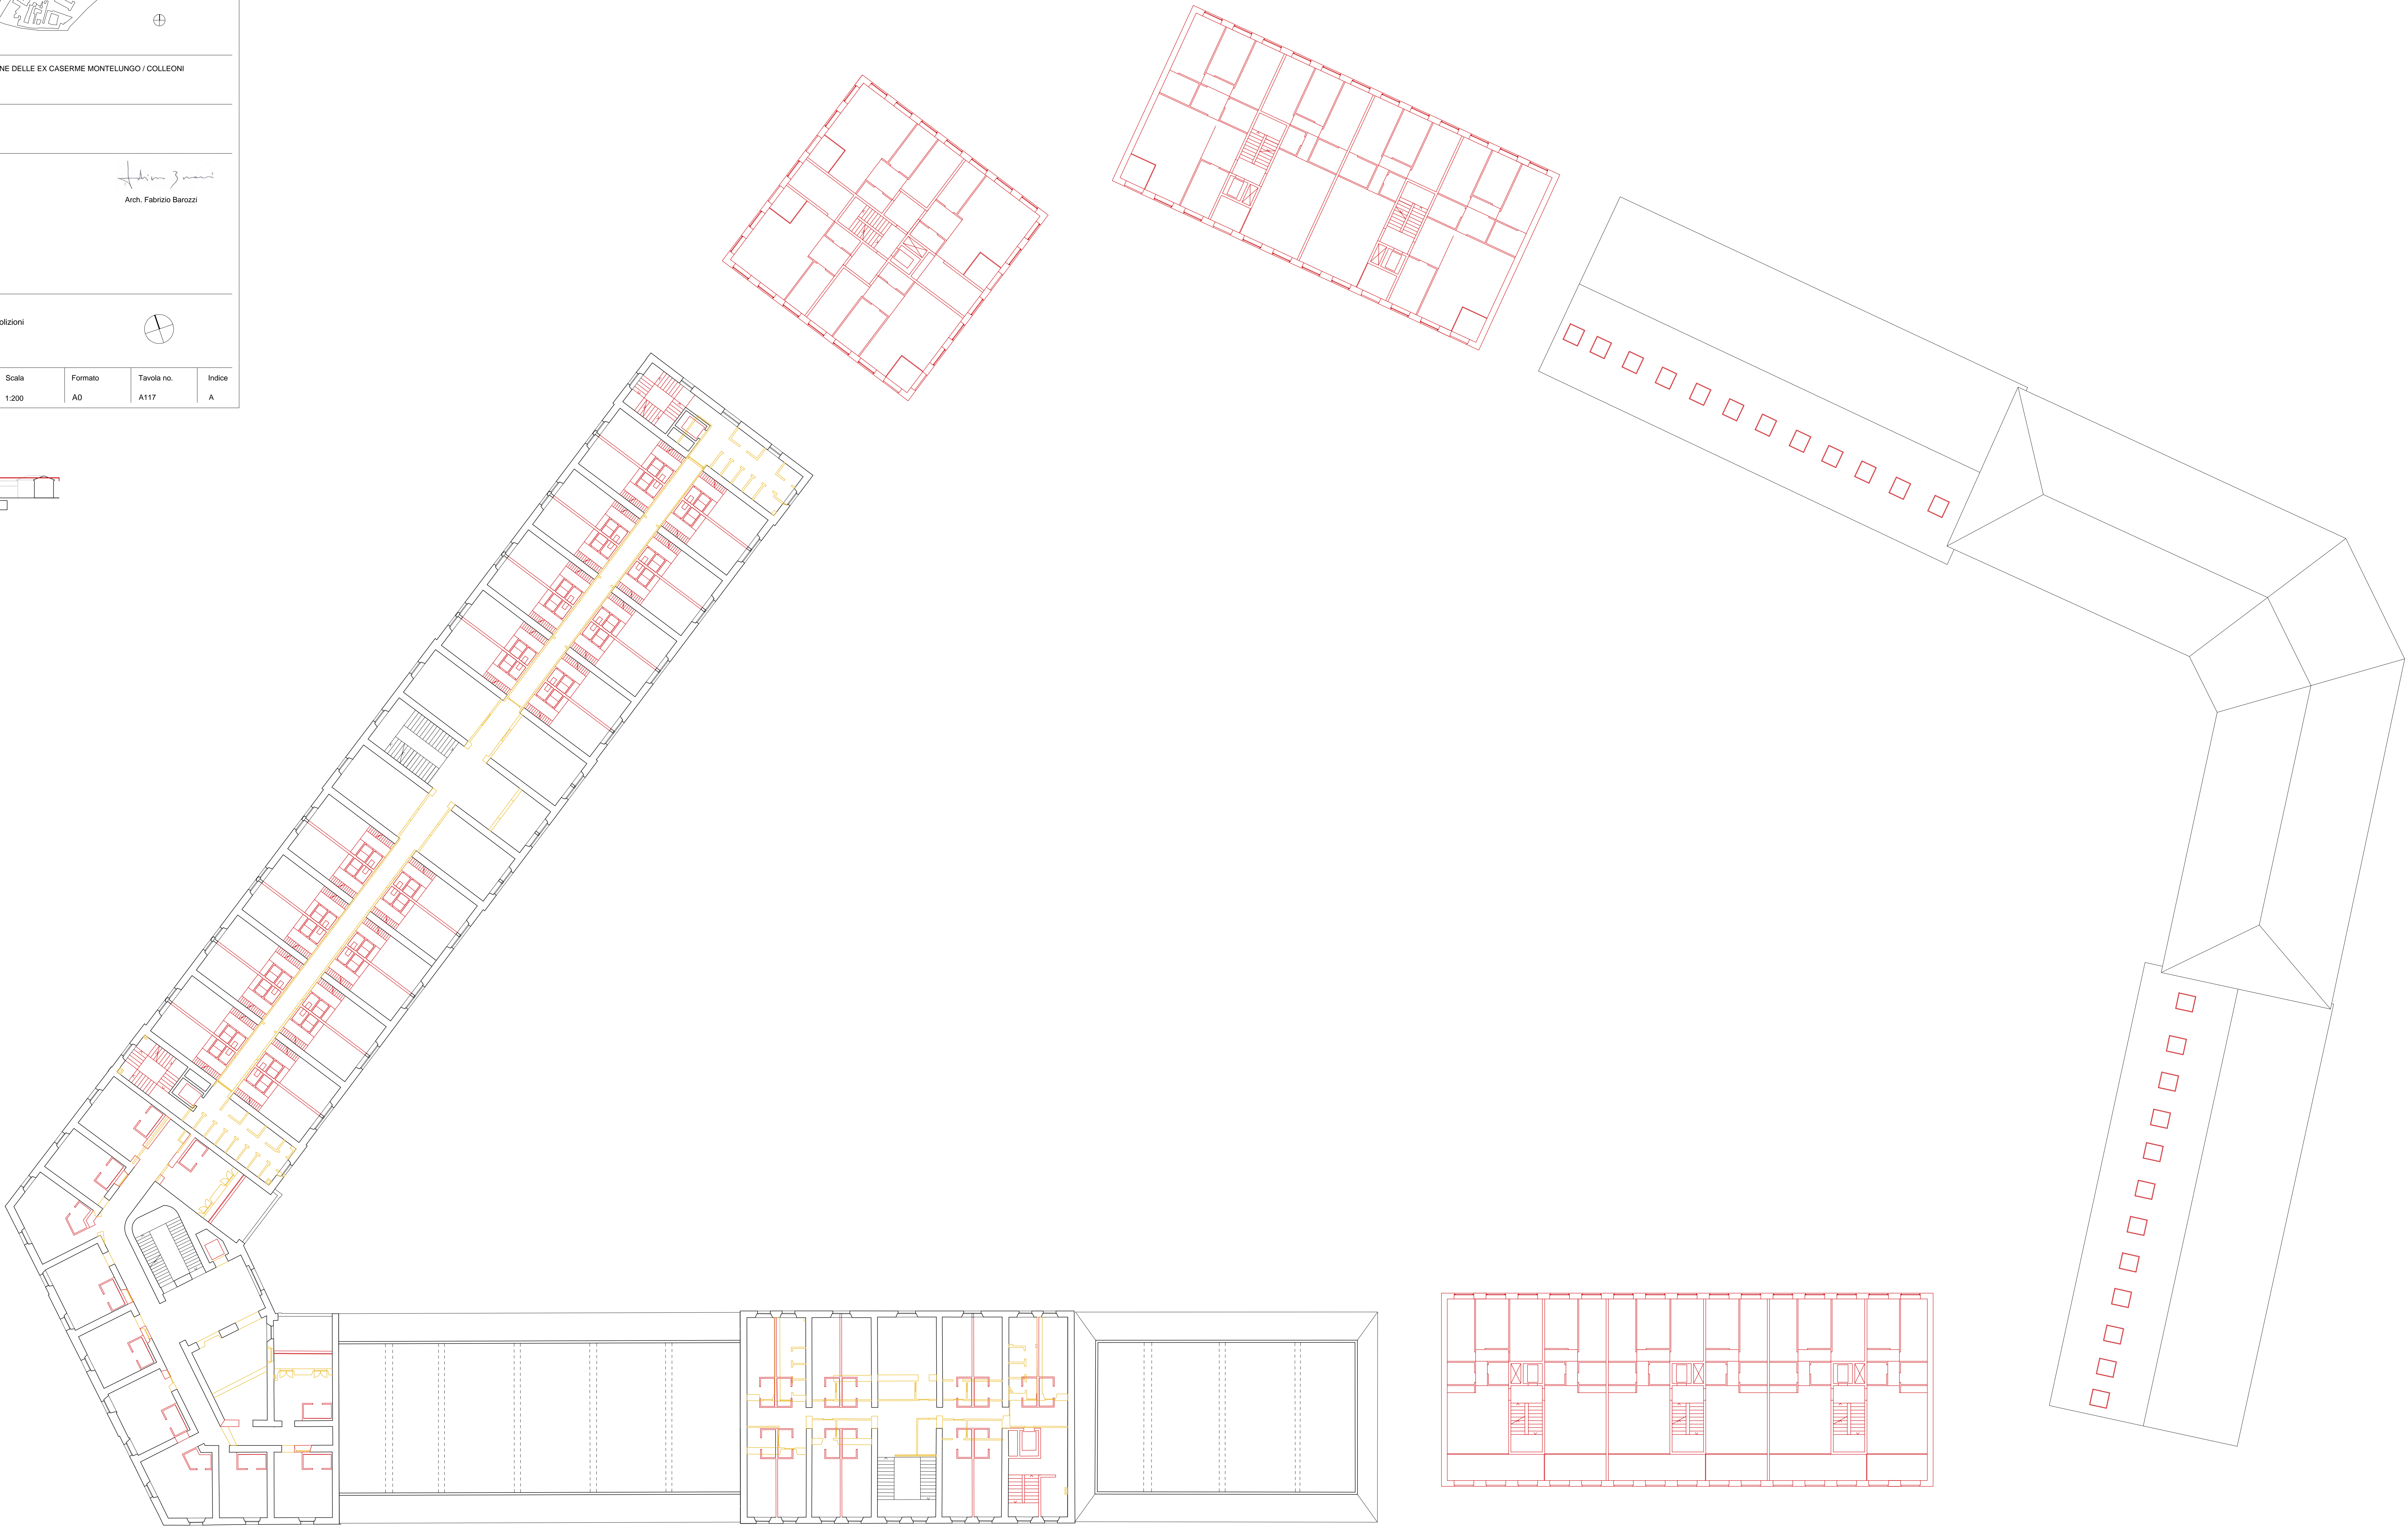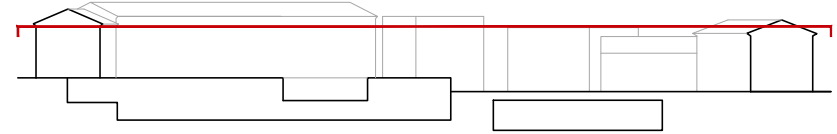

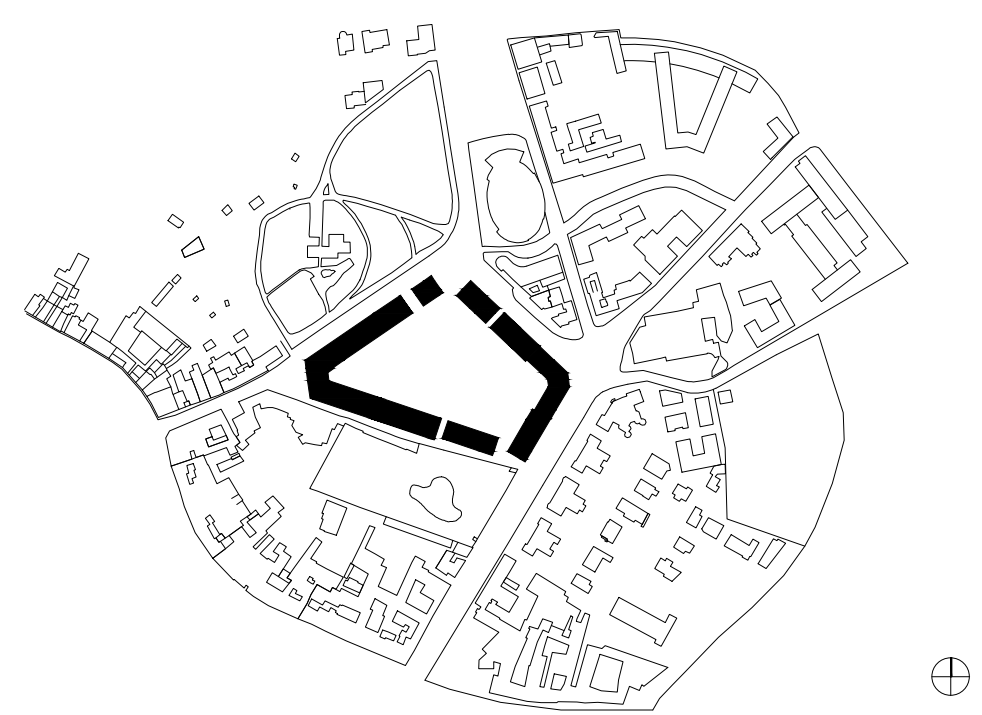

Progetto PROGETTO DI RECUPERO E VALORIZZAZIONE DELLE EX CASERME MONTELINGO / COLLEONI
PROGETTO PRELIMINARE

Committente CDPI Sgr
VIA VERSILIA, 2
00187 ROMA

Progettista Barozzi / Veiga GmbH

OBERALPSTRASSE 29

CH - 7000 CHUR

Strutture Studio Capè Ingegneria srl

V.LE GORIZIA 34

20136 MILANO

Impianti T.E.S.I. Engineering srl


VIA ERNESTO SESTAN 12

38121 TRENTO



Arch. Fabrizio Barozzi


Contenuto PROGETTO ARCHITETTONICO

Pianta piano ammezzato 2 / piano 4_Costruzione e demolizioni

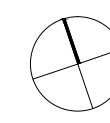

Elaborato	Data	Data di stampa	Scala	Formato	Tavola no.	Indice
Barozzi / Veiga	2016-07-05		1:200	A0	A118	A

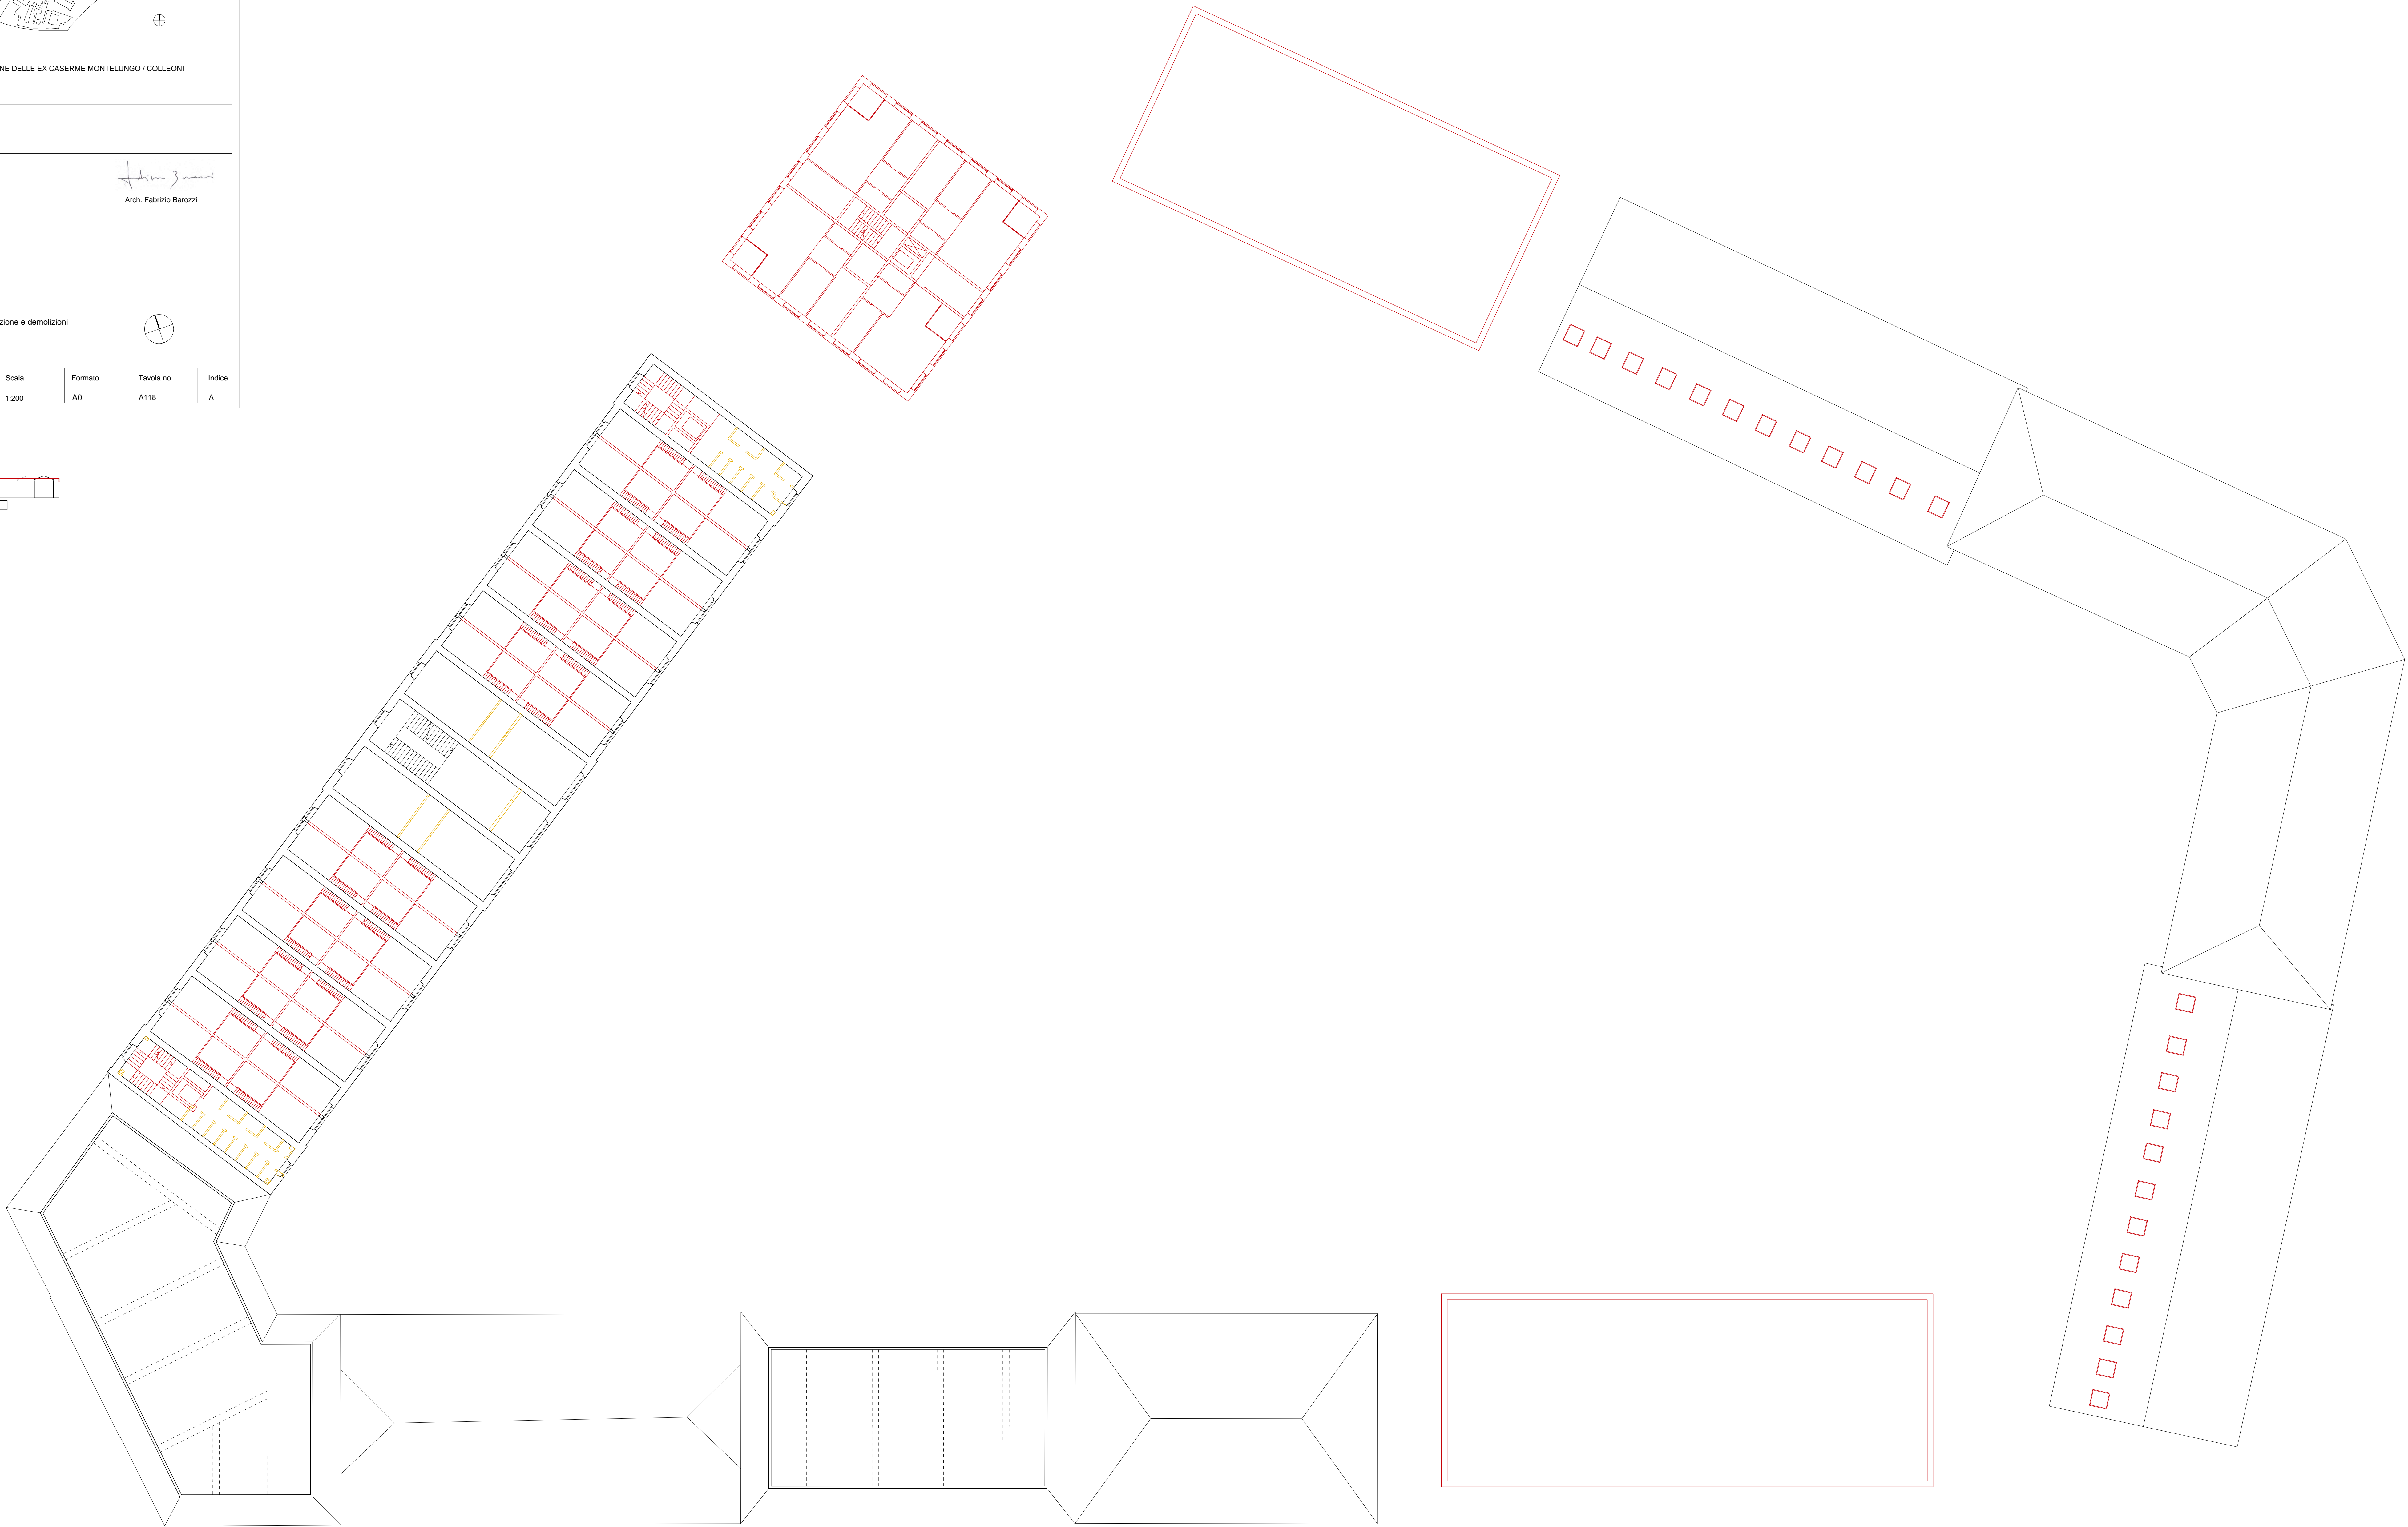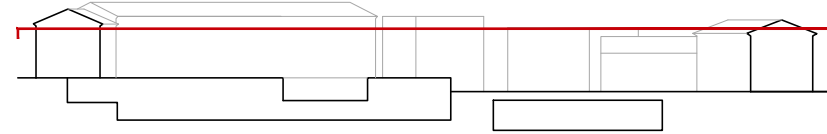

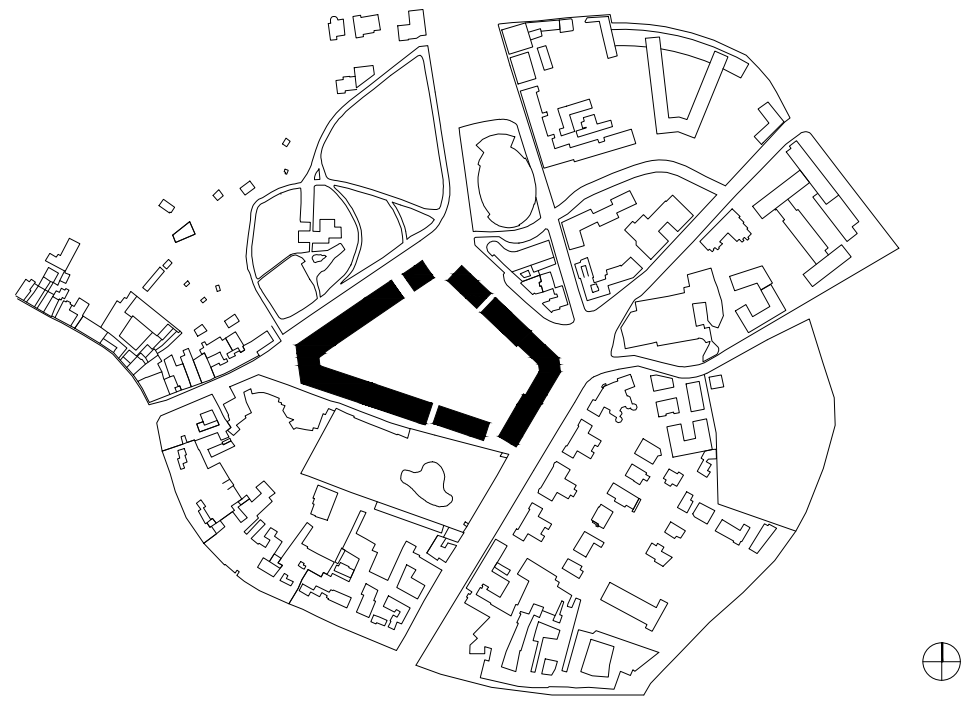

Progetto PROGETTO DI RECUPERO E VALORIZZAZIONE DELLE EX CASERME MONTELINGO / COLLEONI
PROGETTO PRELIMINARE

Committente CDPI Sgr
VIA VERSILIA, 2
00187 ROMA

Progettista Barozzi / Veiga GmbH
OBERALPSTRASSE 29
CH - 7000 CHUR
Arch. Fabrizio Barozzi



Strutture Studio Capè Ingegneria srl
V.LE GORIZIA 34
20136 MILANO


Impianti T.E.S.I. Engineering srl
VIA ERNESTO SESTAN 12
38121 TRENTO

Contenuto PROGETTO ARCHITETTONICO
Pianta piano coperture, Costruzione e demolizioni



Elaborato	Data	Data di stampa	Scala	Formato	Tavola no.	Indice
Barozzi / Veiga	2016-07-05		1:200	A0	A119	A

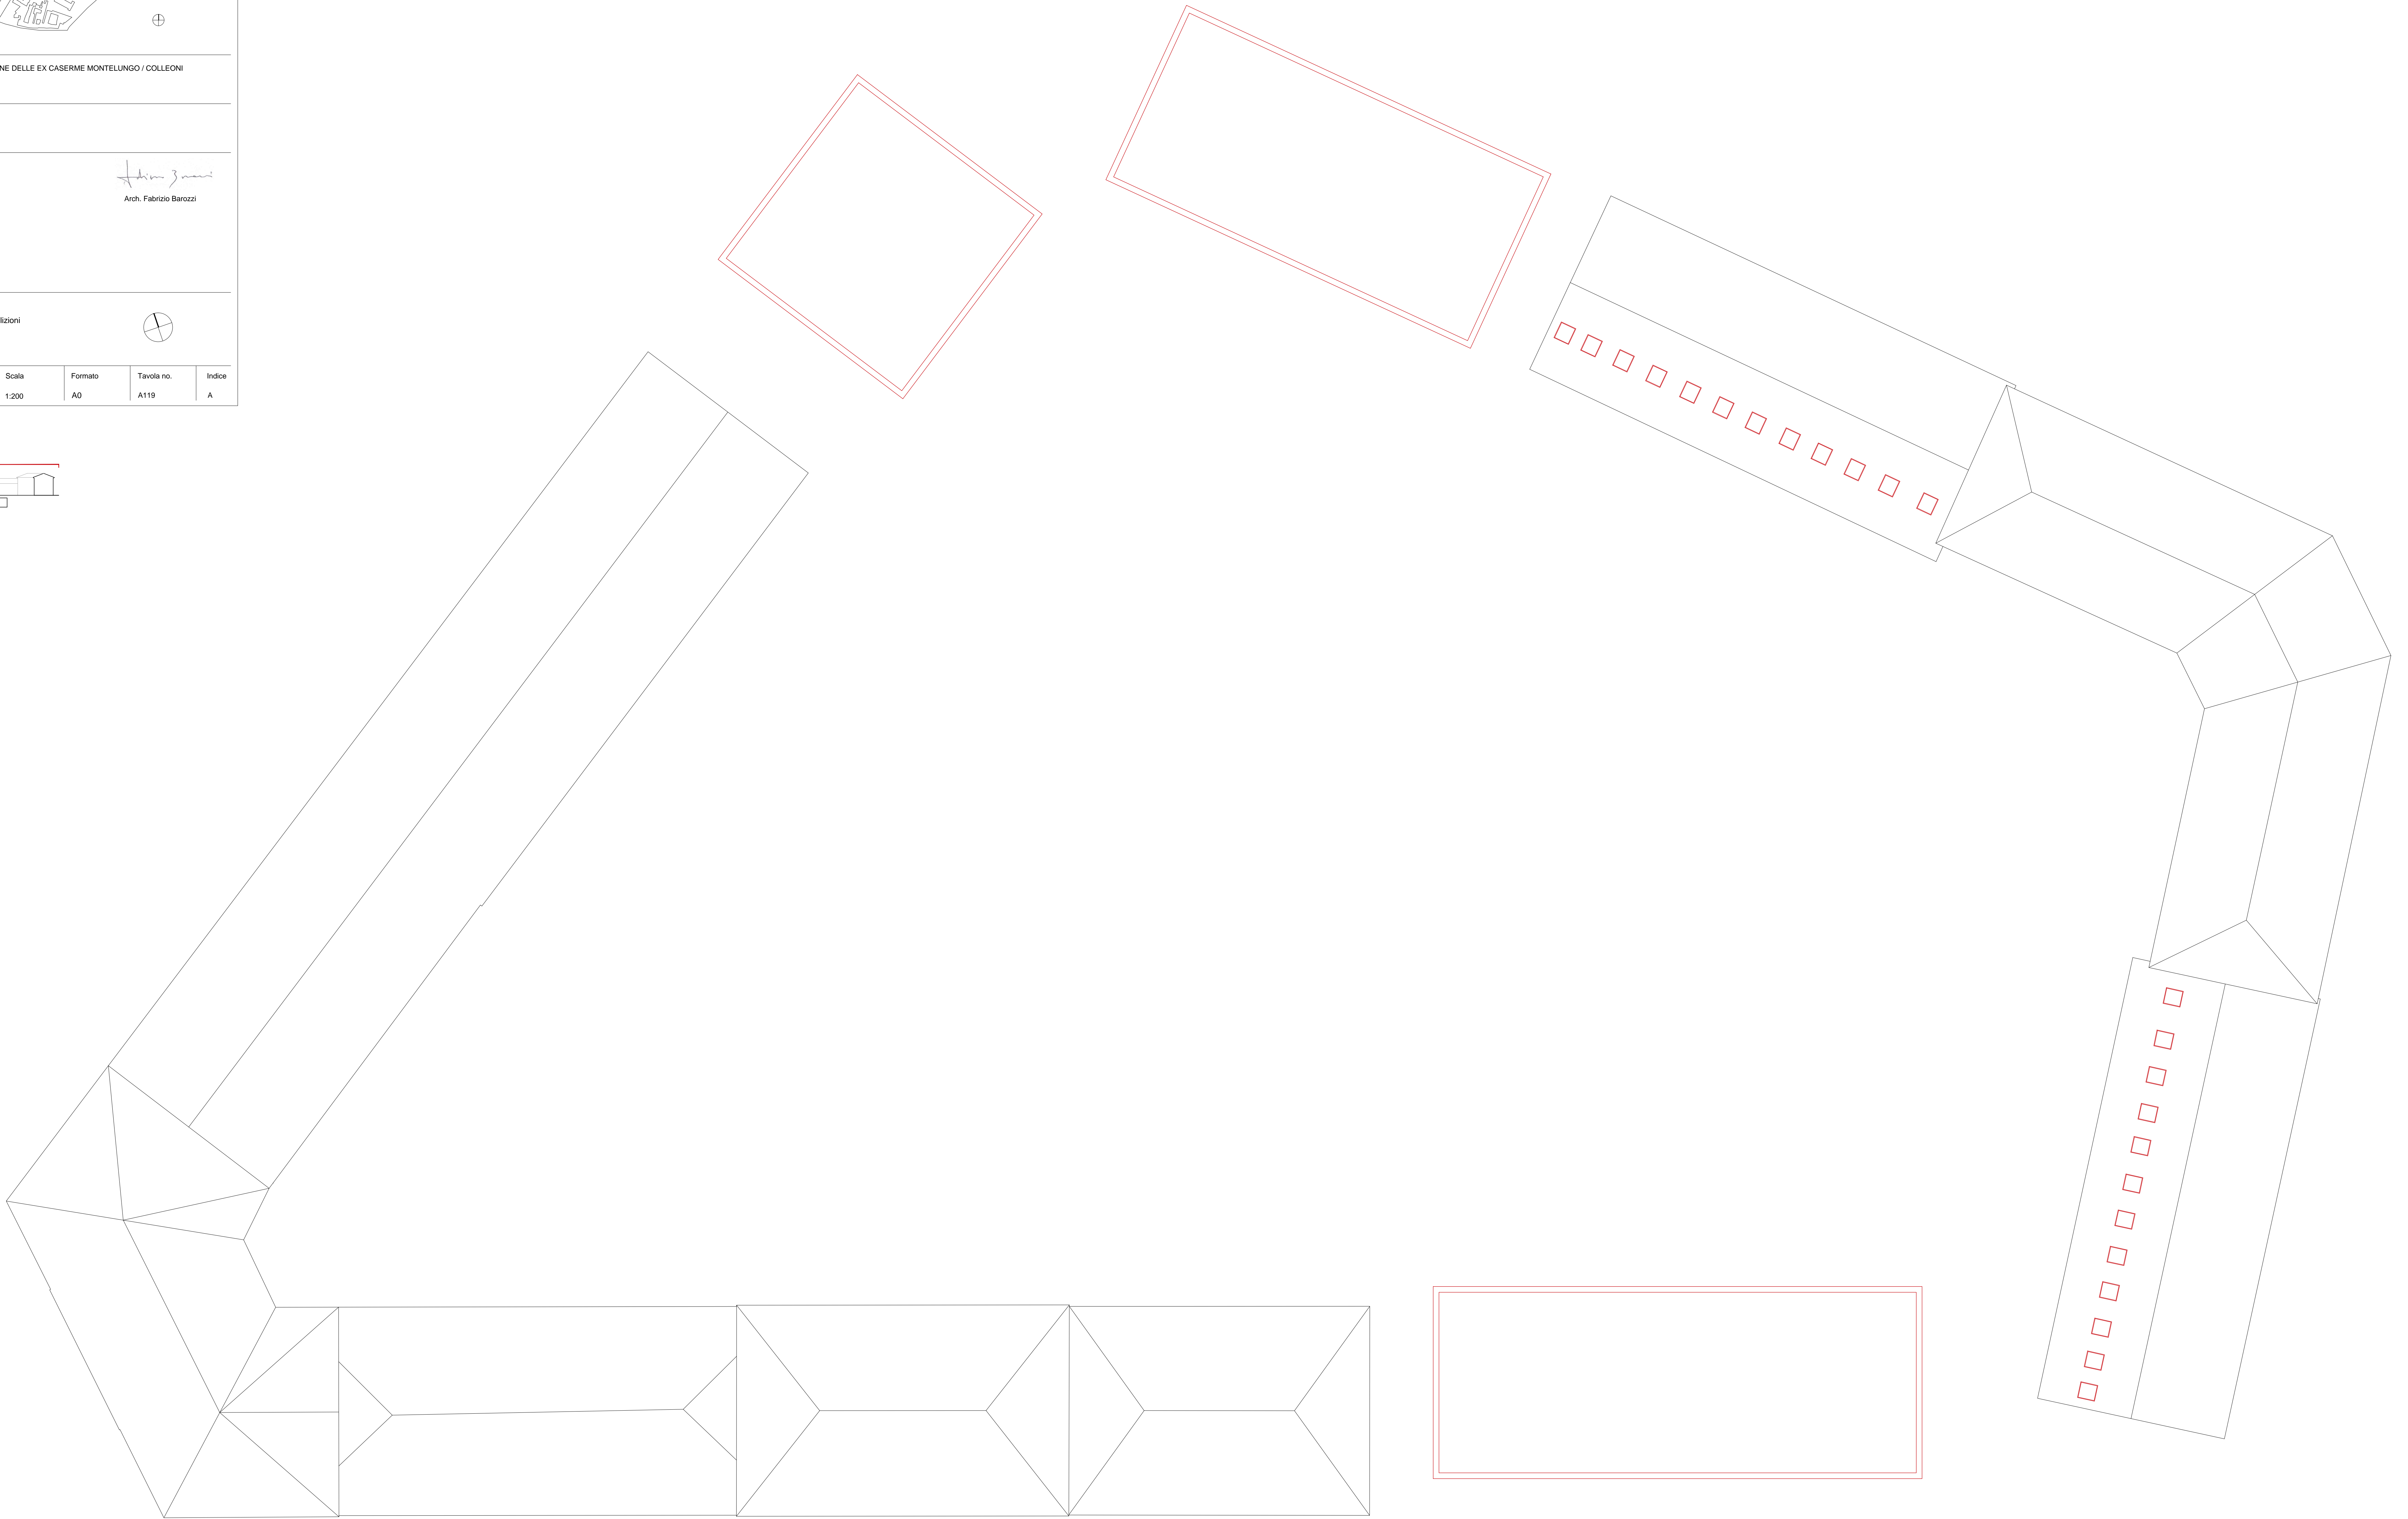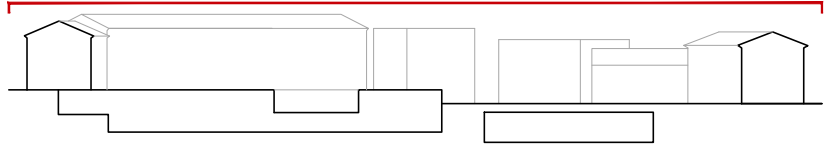

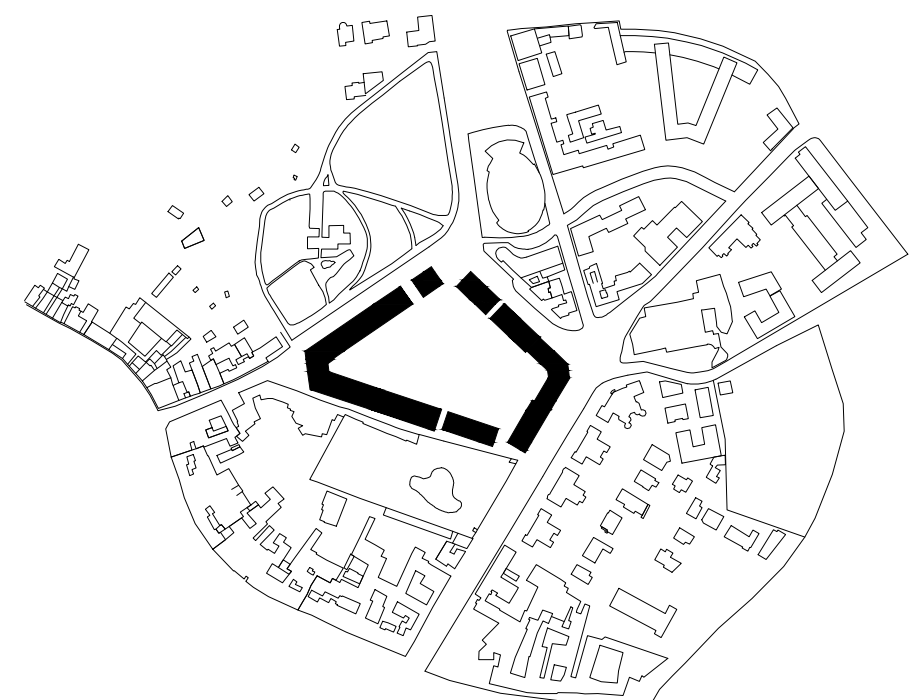

Progetto PROGETTO DI RECUPERO E VALORIZZAZIONE DELLE EX CASERME MONTELUONGO / COLLEONI
 PROGETTO PRELIMINARE

Committente CDPI Sgr
 VIA VERSILIA, 2
 00187 ROMA

Progettista Barozzi / Veiga GmbH
 OBERALPSTRASSE 29
 CH - 7000 CHUR




Fabrizio Barozzi
 Arch. Fabrizio Barozzi


Strutture Studio Capè Ingegneria srl
 V.LE GORIZIA 34
 20136 MILANO

Impianti T.E.S.I. Engineering srl
 VIA ERNESTO SESTAN 12
 38121 TRENTO

Contenuto PROGETTO ARCHITETTONICO
 Prospetti Esterni

Elaborato	Data	Data di stampa	Scala	Formato	Tavola no.	Indice
Barozzi / Veiga	2016-07-05		1:200	119x54,7	A200	A

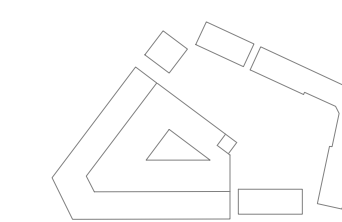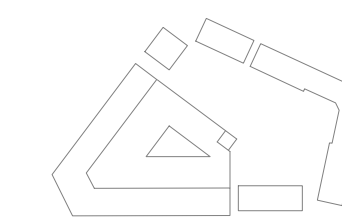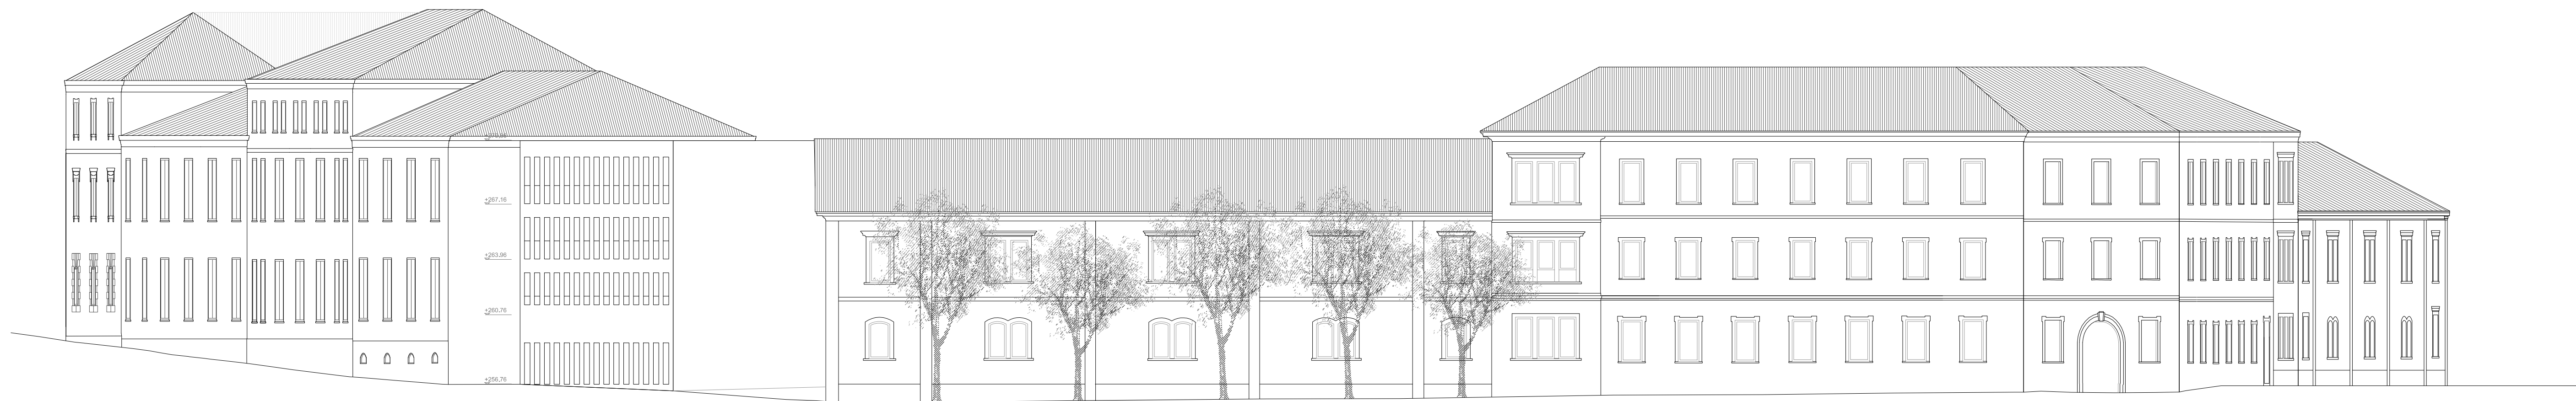

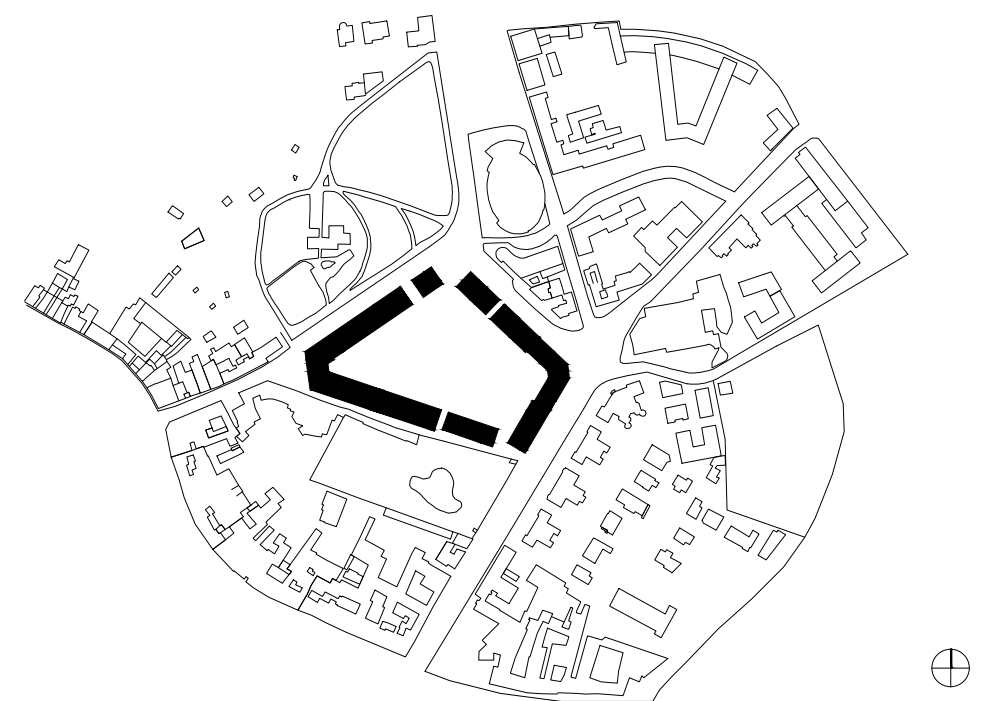

Progetto PROGETTO DI RECUPERO E VALORIZZAZIONE DELLE EX CASERME MONTELUngo / COLLEONI
 PROGETTO PRELIMINARE

Committente CDPI Sgr
 VIA VERSILIA, 2
 00187 ROMA

Progettista Barozzi / Veiga GmbH
 OBERALPSTRASSE 29
 CH - 7000 CHUR




Strutture Studio Capè Ingegneria srl
 V.LE GORIZIA 34
 20136 MILANO


Impianti T.E.S.I. Engineering srl
 VIA ERNESTO SESTAN 12
 38121 TRENTO

Fabrizio Barozzi
 Arch. Fabrizio Barozzi

Contenuto PROGETTO ARCHITETTONICO
 Prospetti Esterni

Elaborato	Data	Data di stampa	Scala	Formato	Tavola no.	Indice
Barozzi / Veiga	2016-07-05		1:200	119x54,7	A201	A

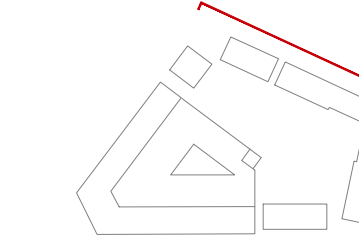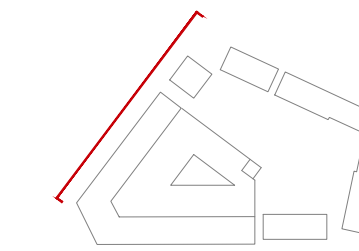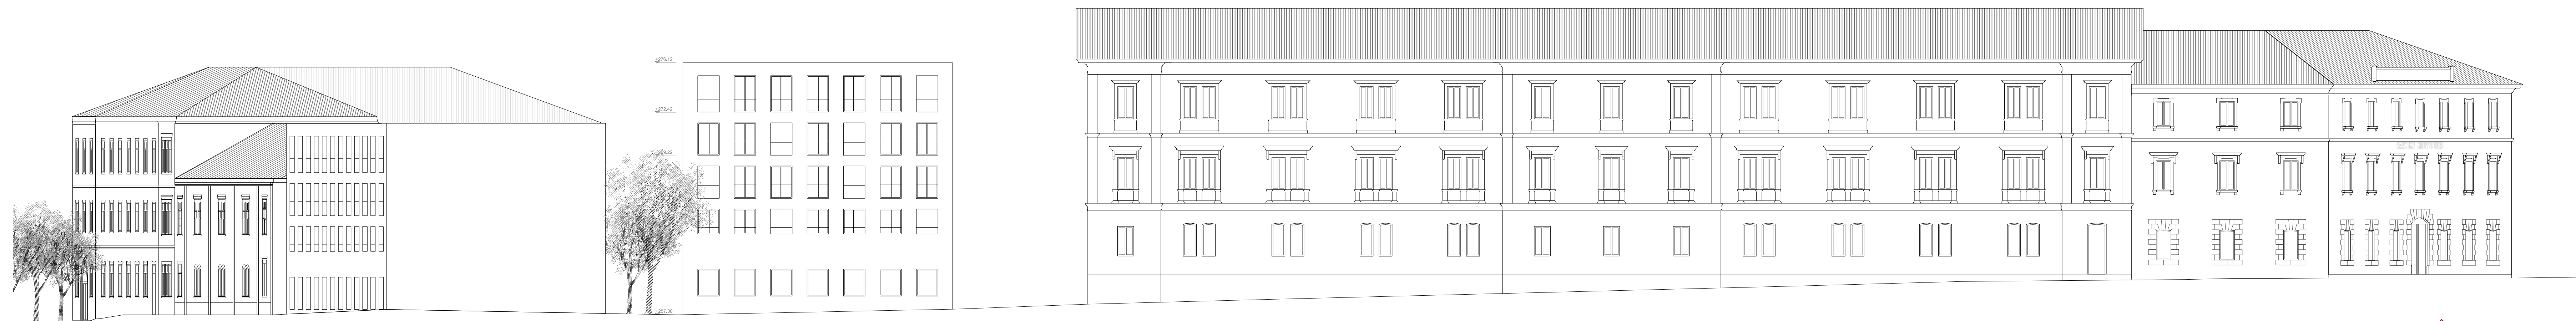

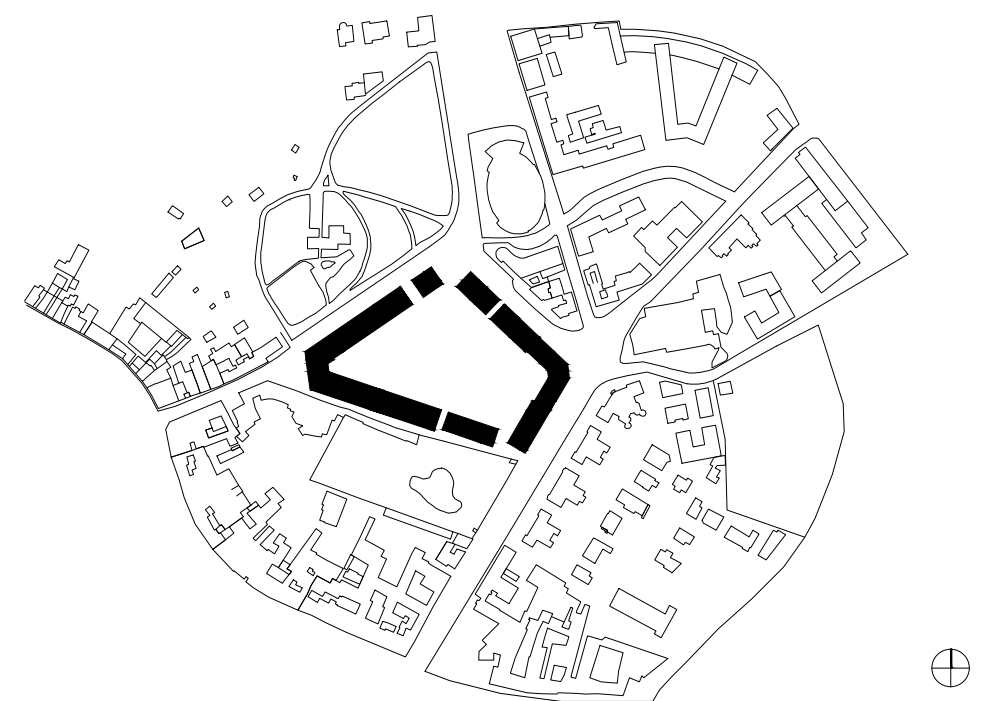

Progetto PROGETTO DI RECUPERO E VALORIZZAZIONE DELLE EX CASERME MONTELUONGO / COLLEONI
 PROGETTO PRELIMINARE

Committente CDPI Sgr
 VIA VERSILIA, 2
 00187 ROMA

Progettista Barozzi / Veiga GmbH
 OBERALPSTRASSE 29
 CH - 7000 CHUR


Fabrizio Barozzi
 Arch. Fabrizio Barozzi


Strutture Studio Capè Ingegneria srl
 V.LE GORIZIA 34
 20136 MILANO

Impianti T.E.S.I. Engineering srl
 VIA ERNESTO SESTAN 12
 38121 TRENTO

Contenuto PROGETTO ARCHITETTONICO
 Prospetto Cus

Elaborato	Data	Data di stampa	Scala	Formato	Tavola no.	Indice
Barozzi / Veiga	2016-07-05		1:200	119x54,7	A203	A

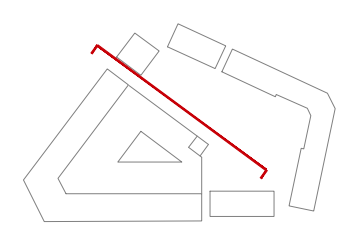

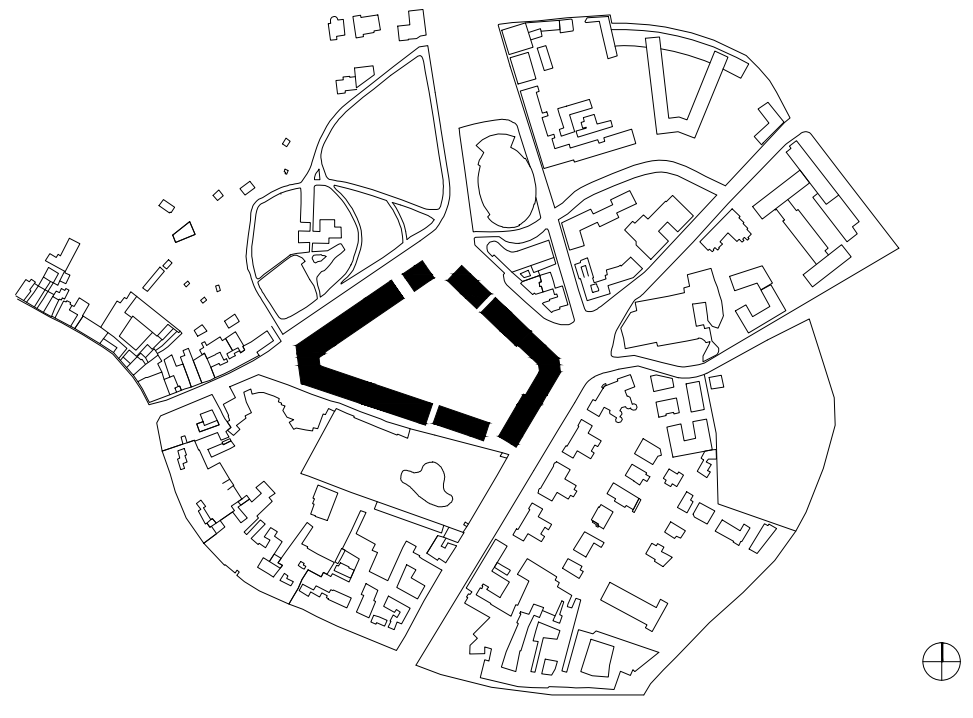

Progetto PROGETTO DI RECUPERO E VALORIZZAZIONE DELLE EX CASERME MONTELUIGO / COLLEONI
PROGETTO PRELIMINARE

Committente CDPI Sgr
VIA VERSILIA, 2
00187 ROMA




Progettista Barozzi / Veiga GmbH
OBERALPSTRASSE 29
CH - 7000 CHUR
Arch. Fabrizio Barozzi


Strutture Studio Capè Ingegneria srl
V.LE GORIZIA 34
20136 MILANO

Impianti T.E.S.I. Engineering srl
VIA ERNESTO SESTAN 12
38121 TRENTO

Contenuto PROGETTO ARCHITETTONICO
Prospetti Interni

Elaborato	Data	Data di stampa	Scala	Formato	Tavola no.	Indice
Barozzi / Veiga	2016-07-05		1:200	A0	A202	A

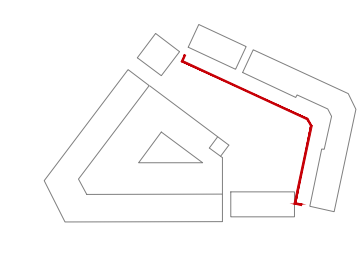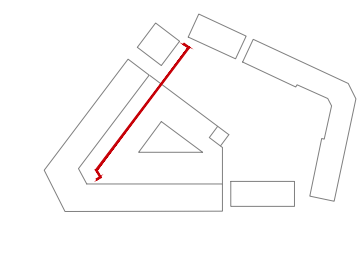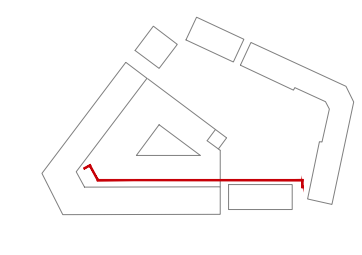

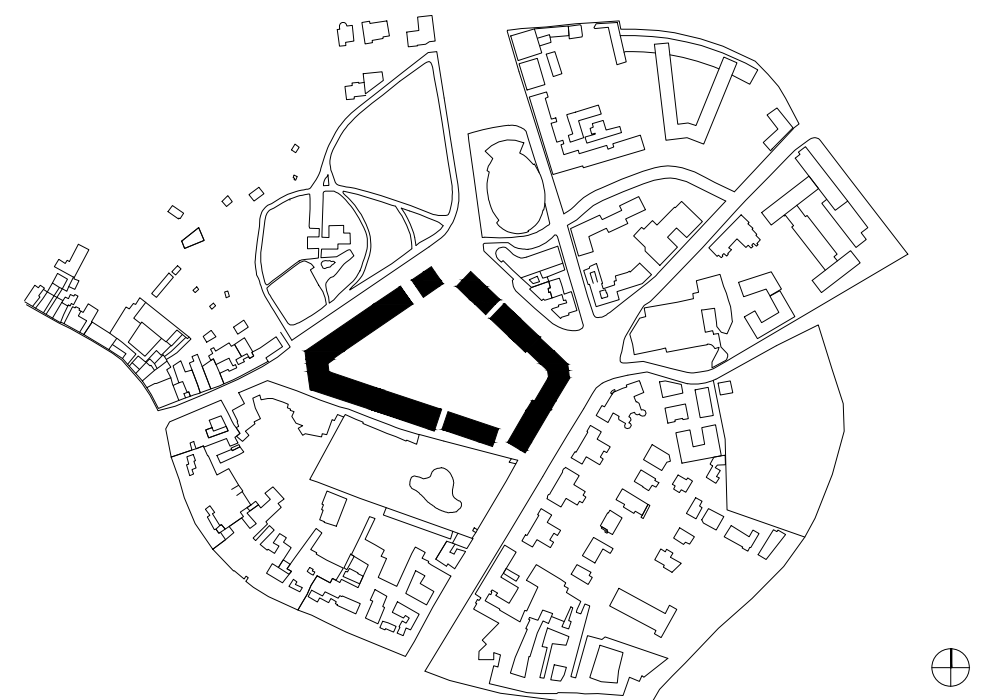

Progetto PROGETTO DI RECUPERO E VALORIZZAZIONE DELLE EX CASERME MONTELUngo / COLLEONI
 PROGETTO PRELIMINARE

Committente CDPI Sgr
 VIA VERSILIA, 2
 00187 ROMA

Progettista Barozzi / Veiga GmbH
 OBERALPSTRASSE 29
 CH - 7000 CHUR




Fabrizio Barozzi
 Arch. Fabrizio Barozzi


Strutture Studio Capè Ingegneria srl
 V.LE GORIZIA 34
 20136 MILANO

Impianti T.E.S.I. Engineering srl
 VIA ERNESTO SESTAN 12
 38121 TRENTO

Contenuto PROGETTO ARCHITETTONICO
 Prospetti Esterni_Costruzioni e Demolizioni

Elaborato	Data	Data di stampa	Scala	Formato	Tavola no.	Indice
Barozzi / Veiga	2016-07-05		1:200	119x54,7	A210	A

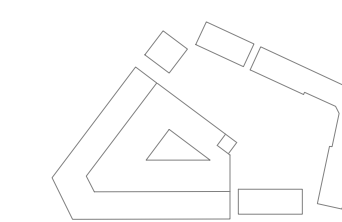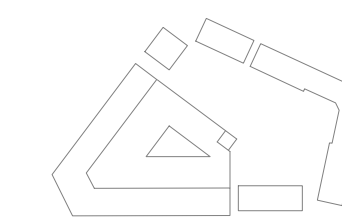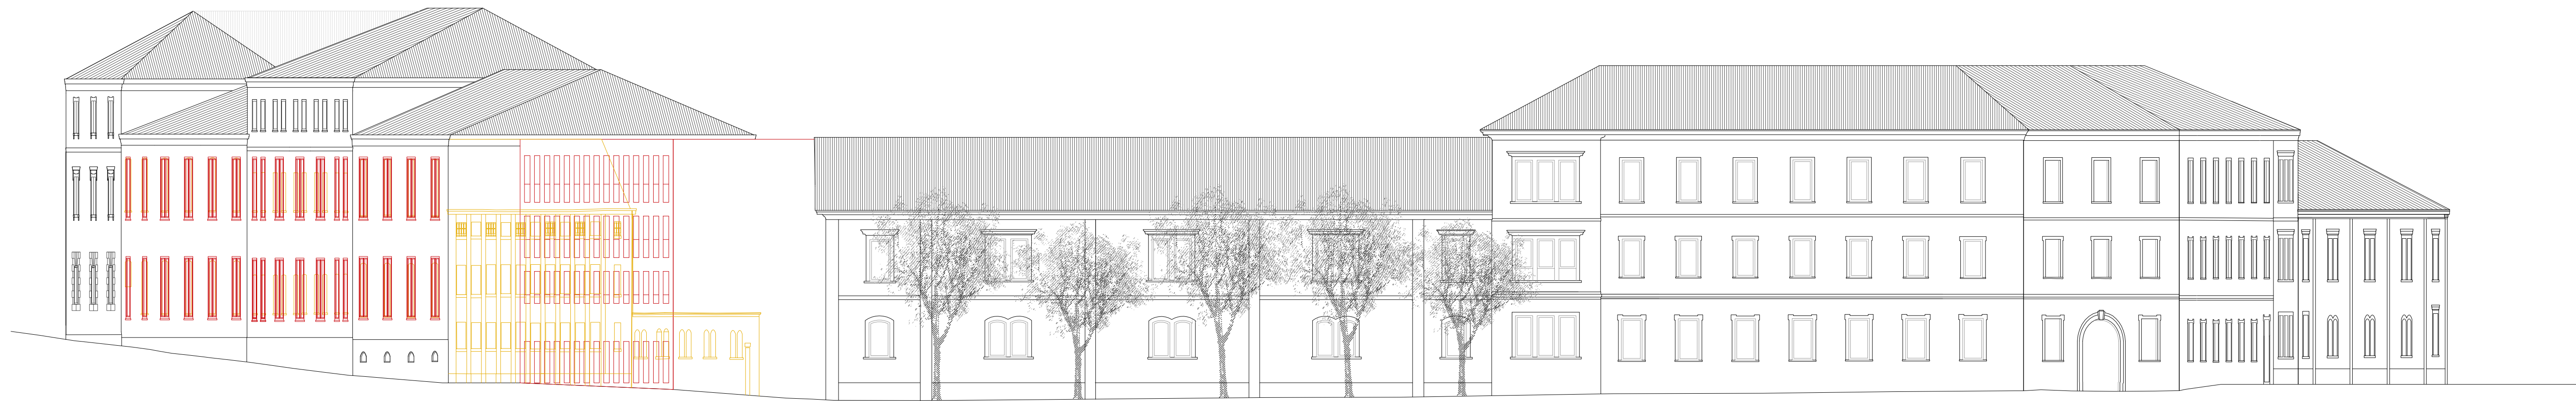

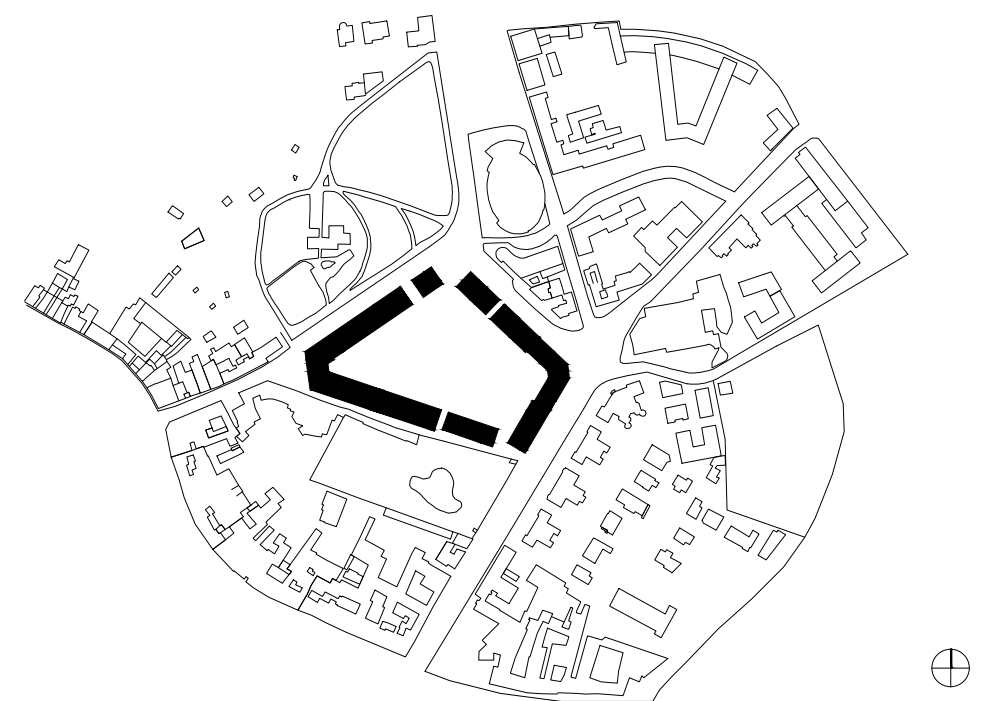

Progetto PROGETTO DI RECUPERO E VALORIZZAZIONE DELLE EX CASERME MONTELUONGO / COLLEONI
 PROGETTO PRELIMINARE

Committente CDPI Sgr
 VIA VERSILIA, 2
 00187 ROMA

Progettista Barozzi / Veiga GmbH
 OBERALPSTRASSE 29
 CH - 7000 CHUR




Fabrizio Barozzi
 Arch. Fabrizio Barozzi


Strutture Studio Capè Ingegneria srl
 V.LE GORIZIA 34
 20136 MILANO

Impianti T.E.S.I. Engineering srl
 VIA ERNESTO SESTAN 12
 38121 TRENTO

Contenuto PROGETTO ARCHITETTONICO
 Prospetti Esterni_Costruzioni e Demolizioni

Elaborato	Data	Data di stampa	Scala	Formato	Tavola no.	Indice
Barozzi / Veiga	2016-07-05		1:200	119x54,7	A211	A

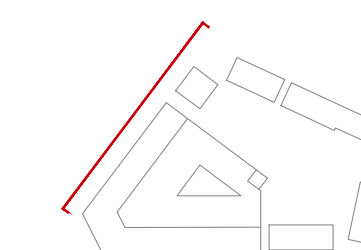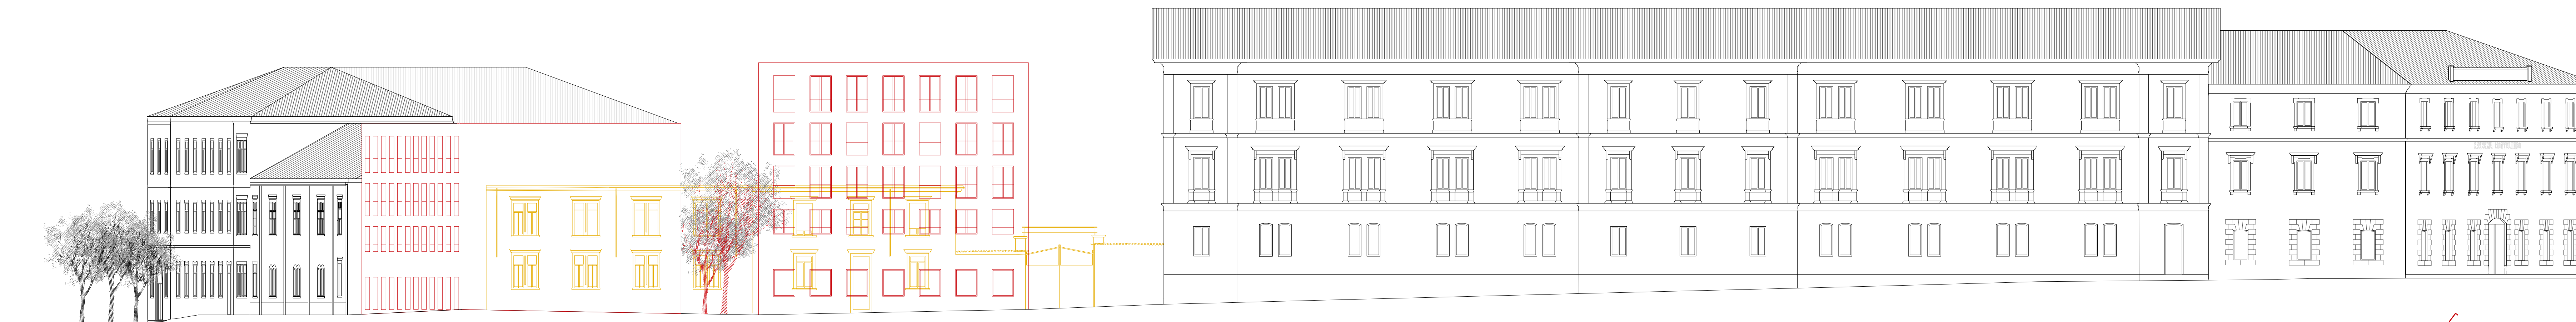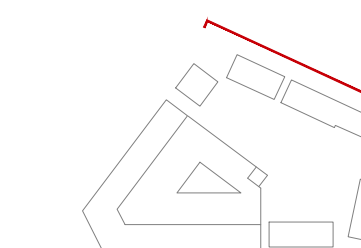

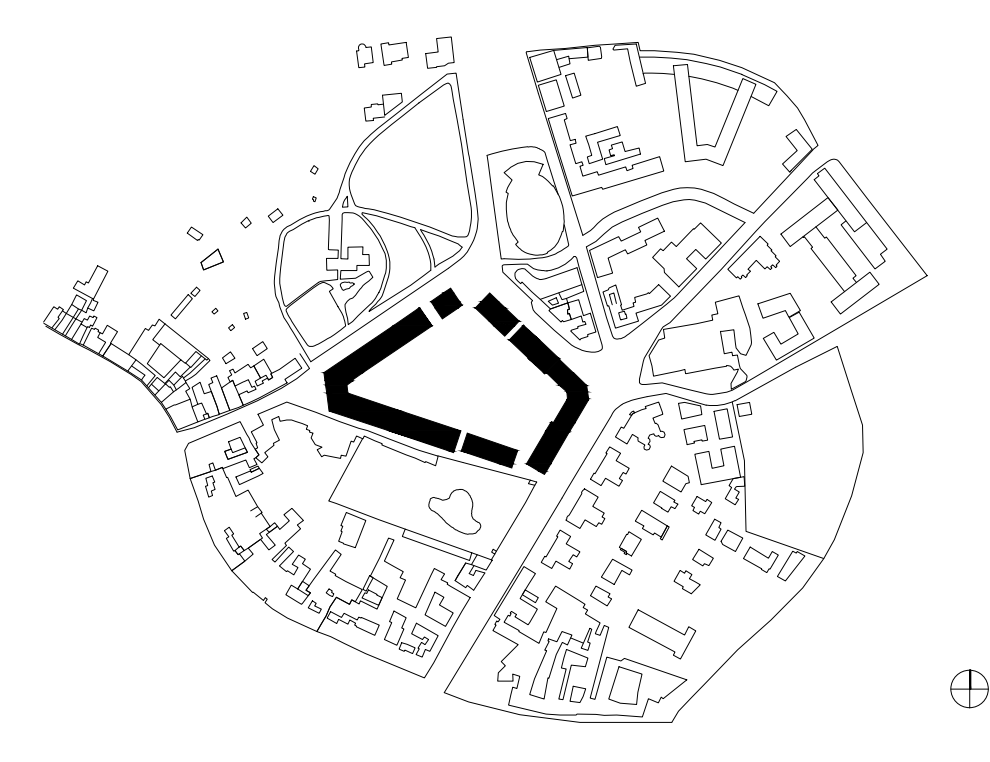

Progetto PROGETTO DI RECUPERO E VALORIZZAZIONE DELLE EX CASERME MONTELUOGO / COLLEONI
PROGETTO PRELIMINARE

Committente CDPI Sgr
VIA VERBILIA, 2
00187 ROMA

Progettista Barozzi / Veiga GmbH
OBERALPSTRASSE 29
CH - 7000 CHUR




Fabrizio Barozzi
Arch. Fabrizio Barozzi


Strutture Studio Capè Ingegneria srl
V.LE GORIZIA 34
20136 MILANO

Impianti T.E.S.I. Engineering srl
VIA ERNESTO SESTAN 12
38121 TRENTO

Contenuto PROGETTO ARCHITETTONICO
Prospetti Interni, Costruzioni e Demolizioni

Elaborato	Data	Data di stampa	Scala	Formato	Tavola no.	Indice
Barozzi / Veiga	2016-07-05			A0	A212	A

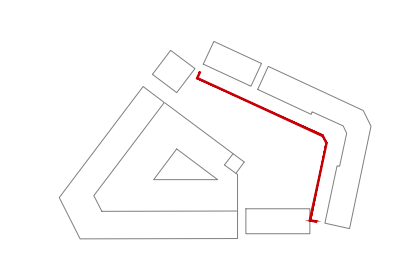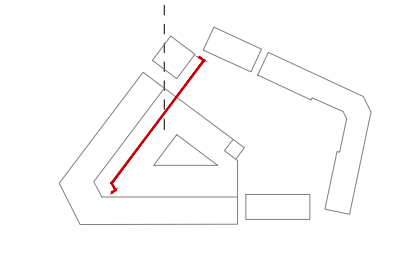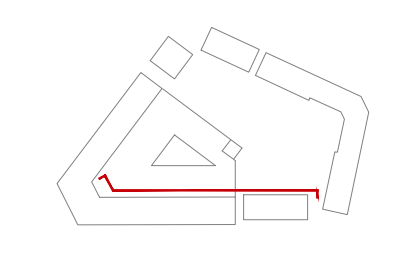

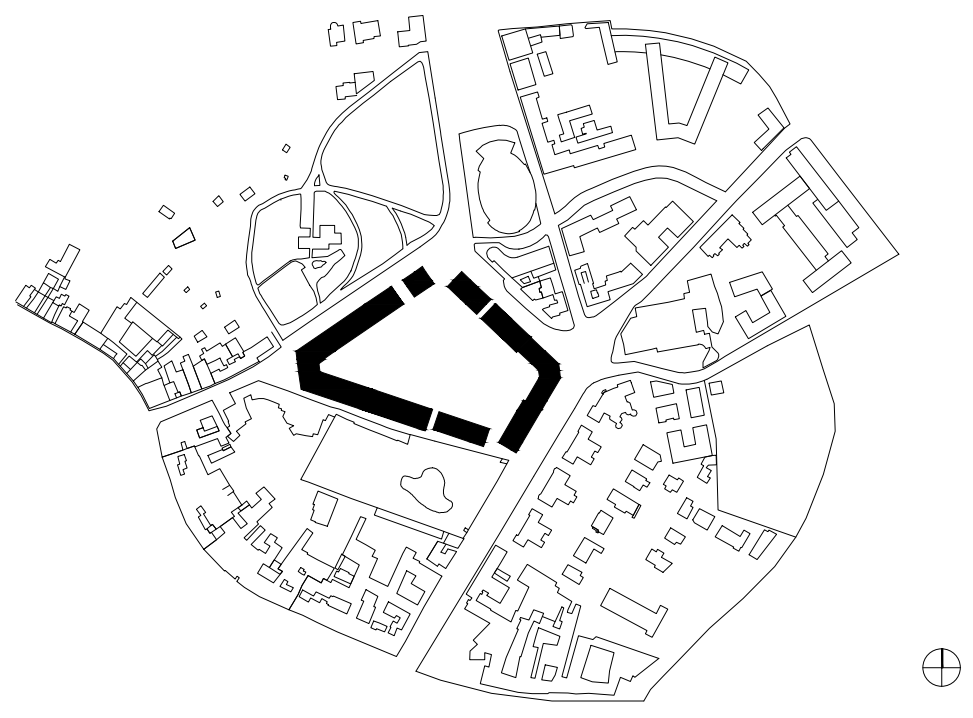

Progetto PROGETTO DI RECUPERO E VALORIZZAZIONE DELLE EX CASERME MONTELUONGO / COLLEONI
PROGETTO PRELIMINARE

Committente CDPI Sgr
VIA VERSILIA, 2
00187 ROMA

Progettista Barozzi / Veiga GmbH
OBERALPSTRASSE 29
CH - 7000 CHUR





Fabrizio Barozzi
Arch. Fabrizio Barozzi


Strutture Studio Capè Ingegneria srl
V.LE GORIZIA 34
20136 MILANO

Impianti T.E.S.I. Engineering srl
VIA ERNESTO BESTANI 12
38121 TRENTO

Contenuto PROGETTO ARCHITETTONICO
Sezioni Studentato e Servizi

Elaborato	Data	Data di stampa	Scala	Formato	Tavola no.	Indice
Barozzi / Veiga	2016-07-05		1:200	A0	A300	A

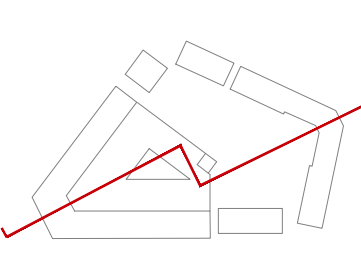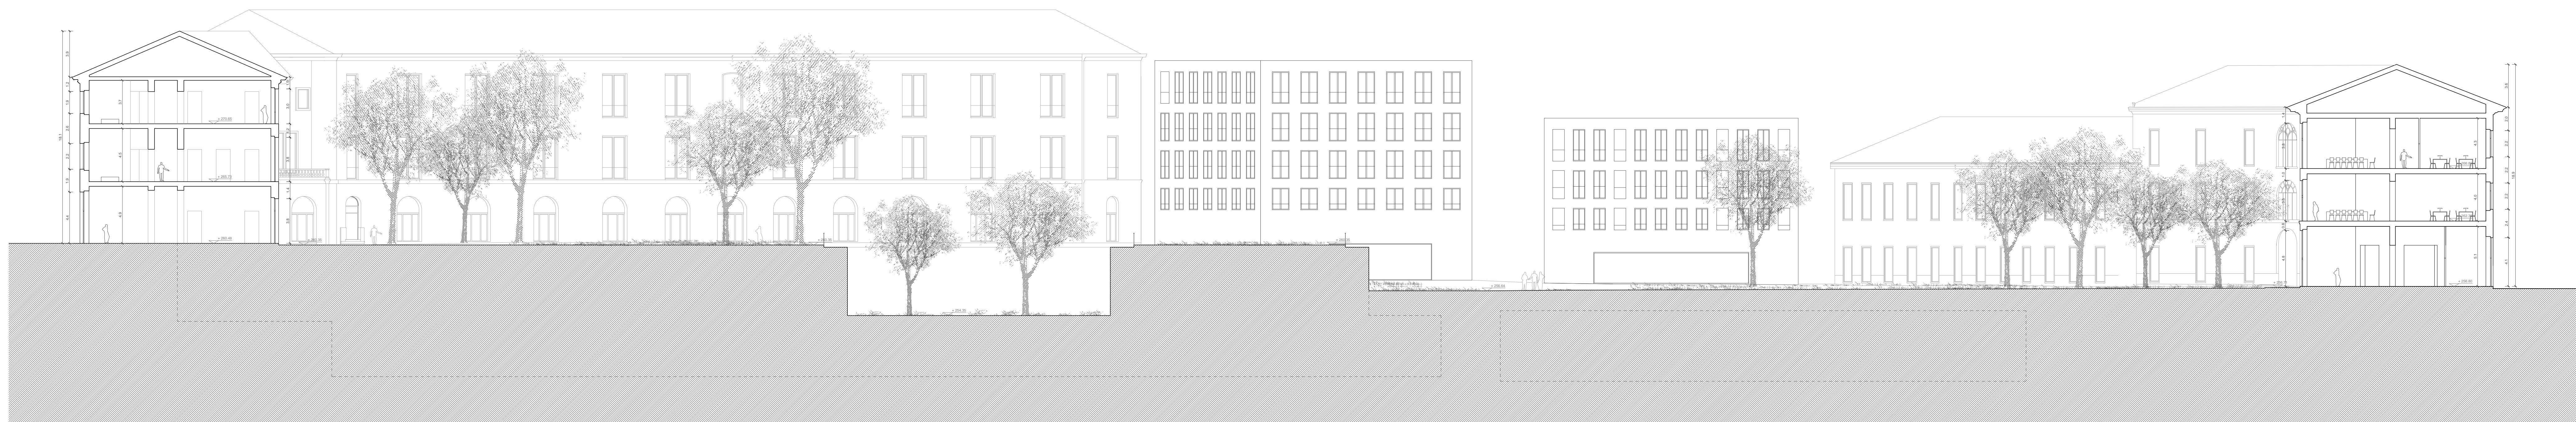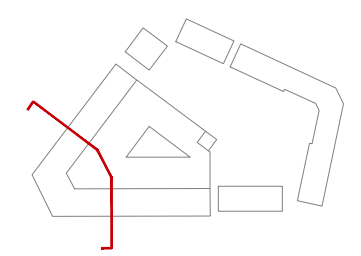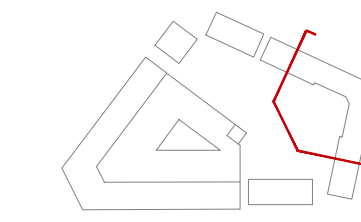

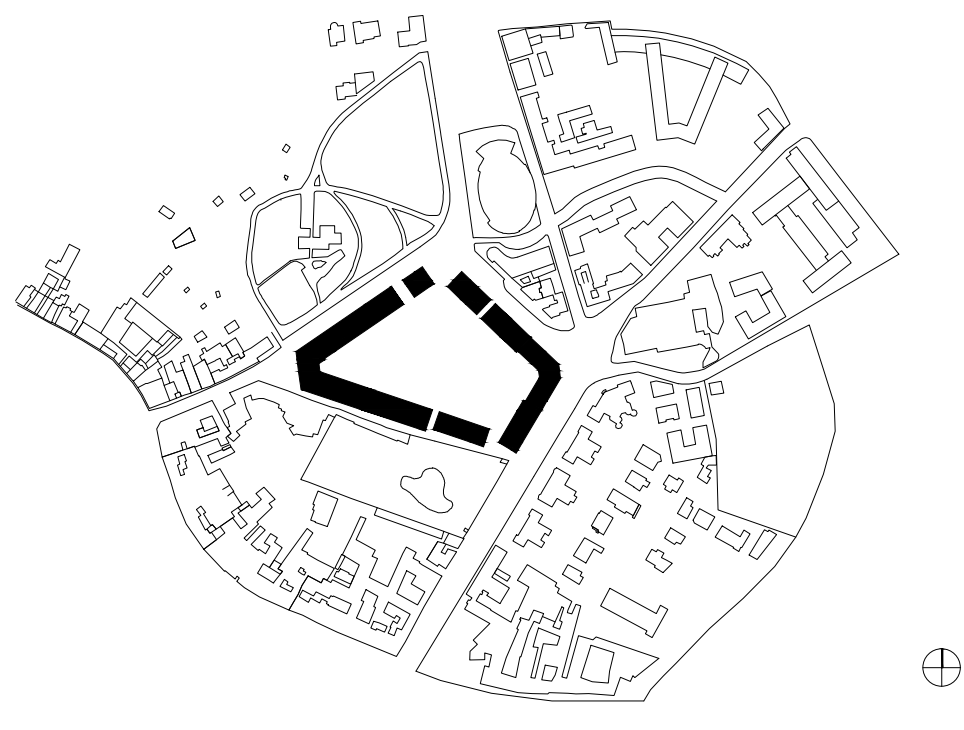

Progetto PROGETTO DI RECUPERO E VALORIZZAZIONE DELLE EX CASERME MONTELUONGO / COLLEONI
PROGETTO PRELIMINARE

Committente CDPI Sgr
VIA VERSILIA, 2
00187 ROMA








Progettista Barozzi / Veiga GmbH
OBERALPSTRASSE 29
CH - 7000 CHUR
Arch. Fabrizio Barozzi


Strutture Studio Capè Ingegneria srl
V.LE GORIZIA 34
20136 MILANO

Impianti T.E.S.I. Engineering srl
VIA ERNESTO SESTAN 12
38121 TRENTO

Contenuto PROGETTO ARCHITETTONICO
Sezioni Cus

Elaborato	Data	Data di stampa	Scala	Formato	Tavola no.	Indice
Barozzi / Veiga	2016-07-05		1:200	A0	A301	A

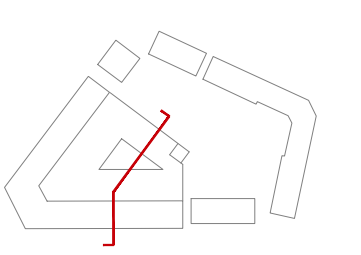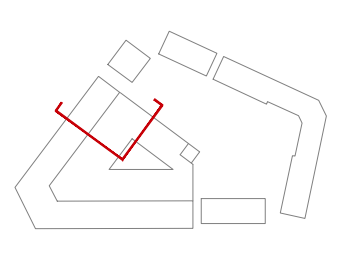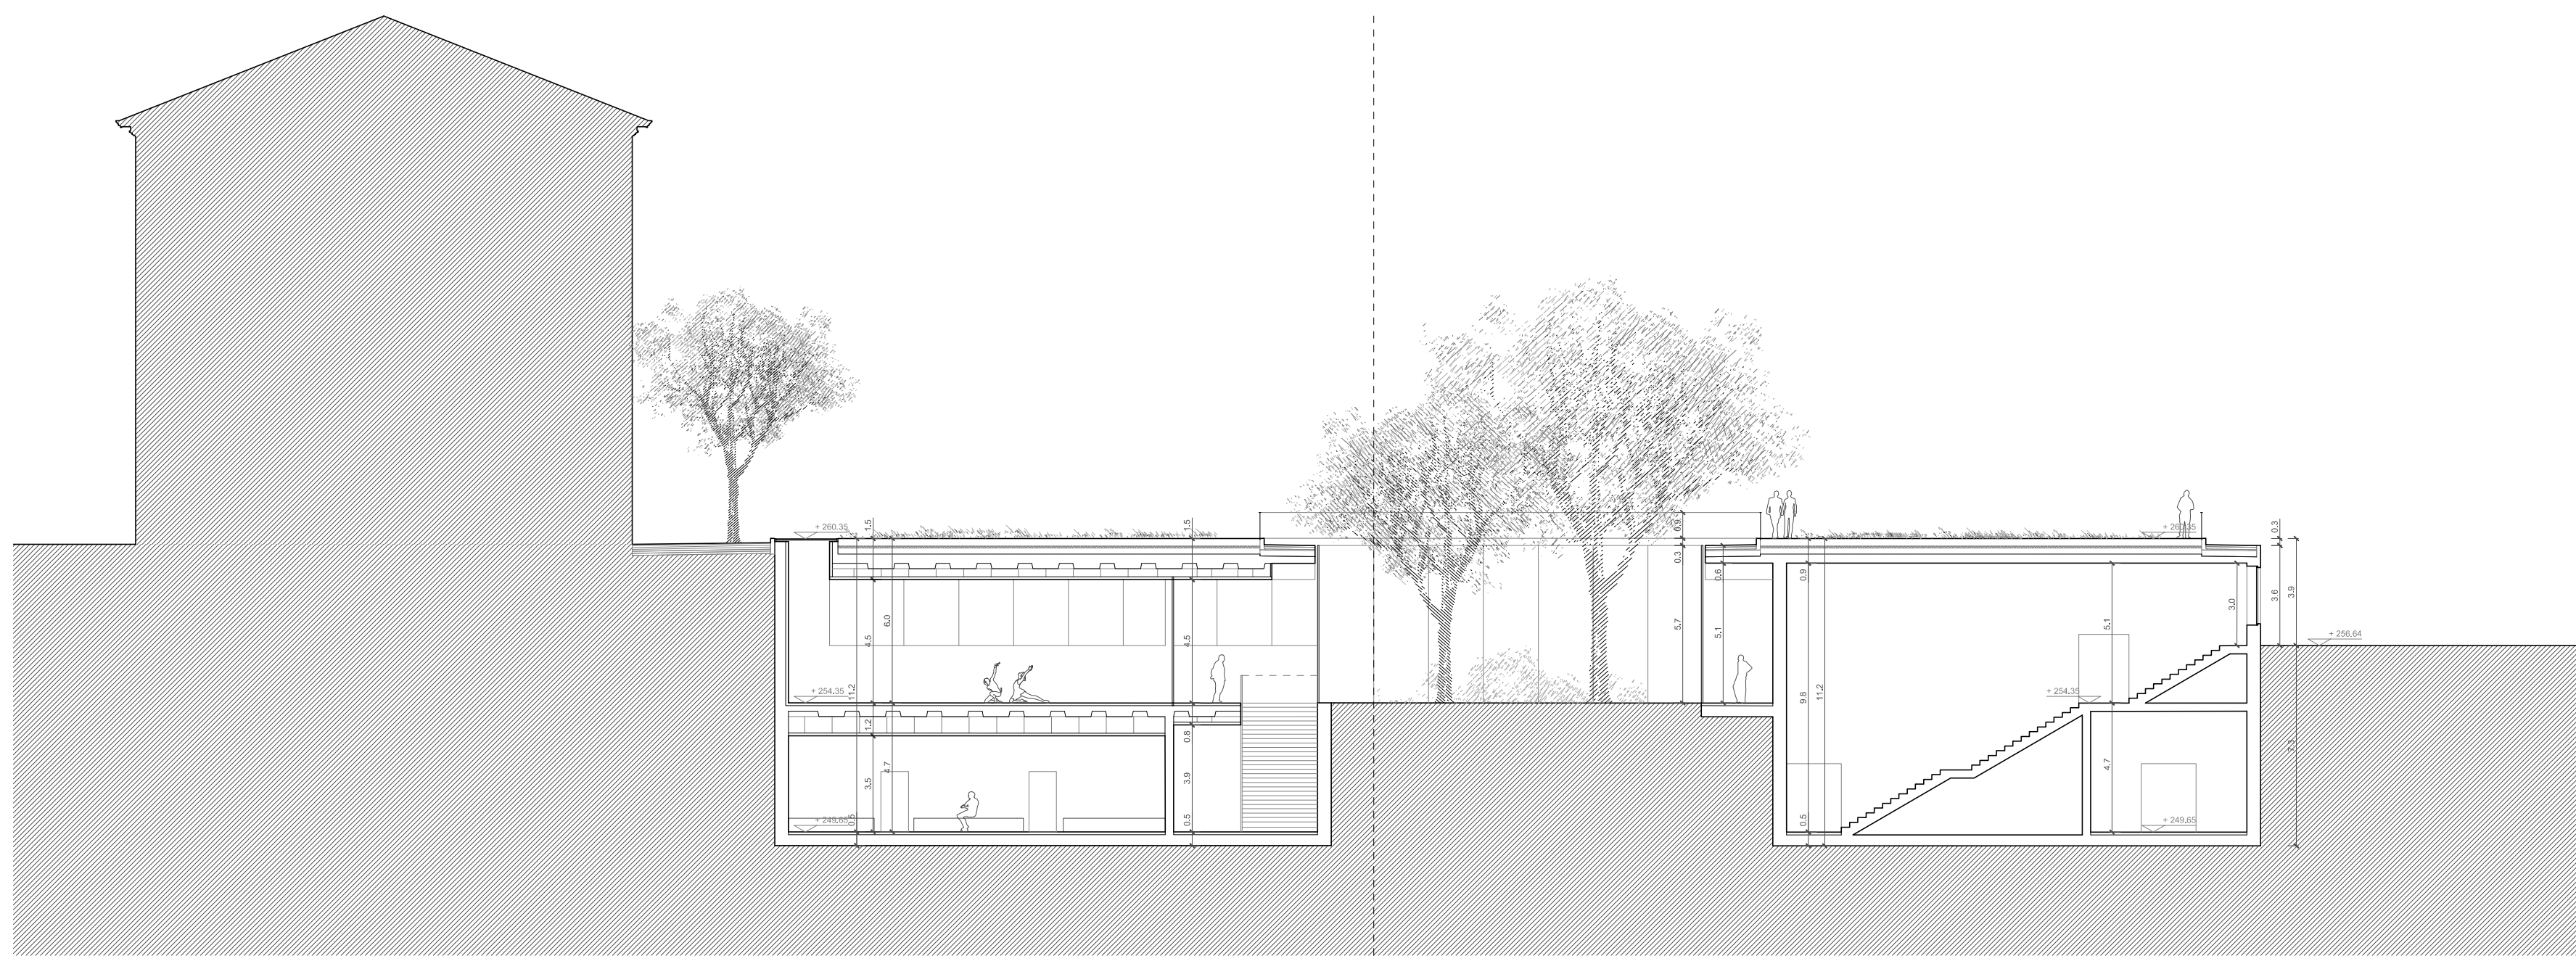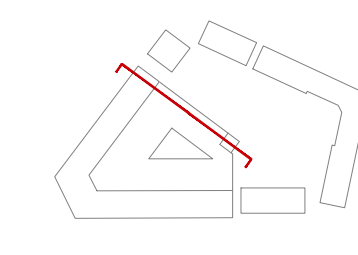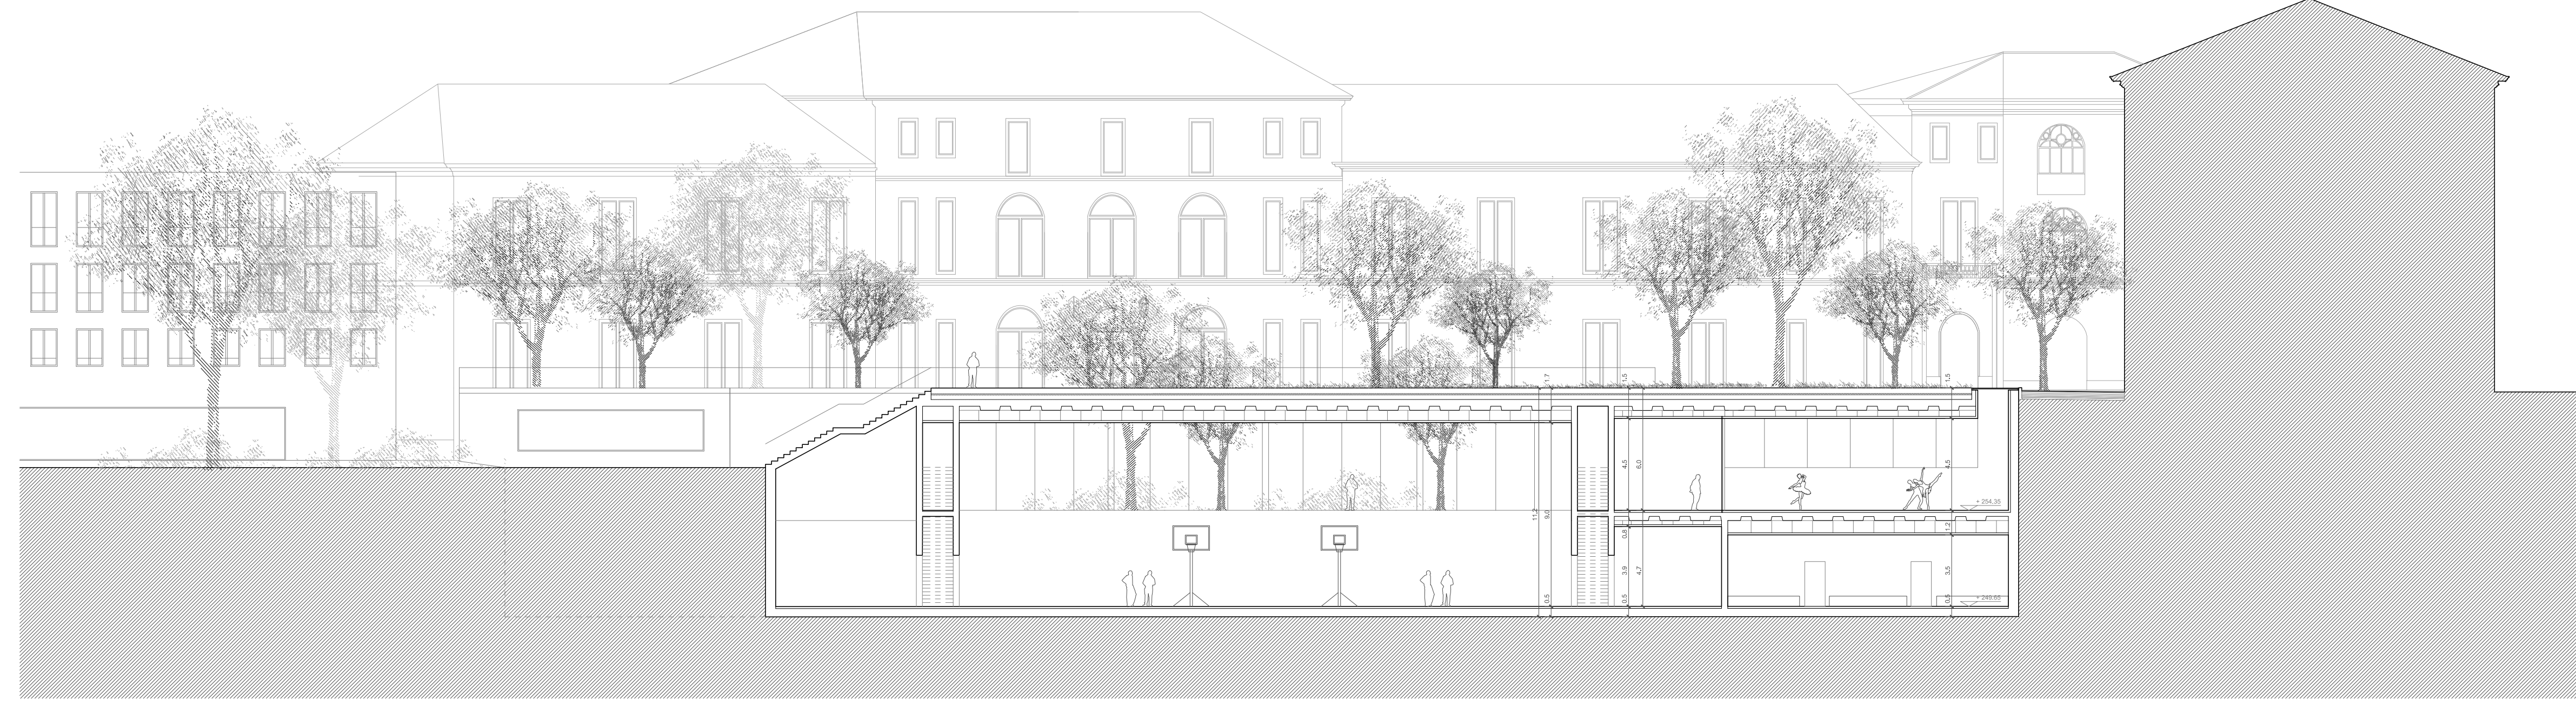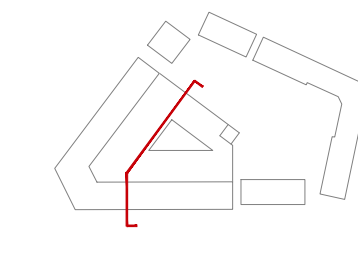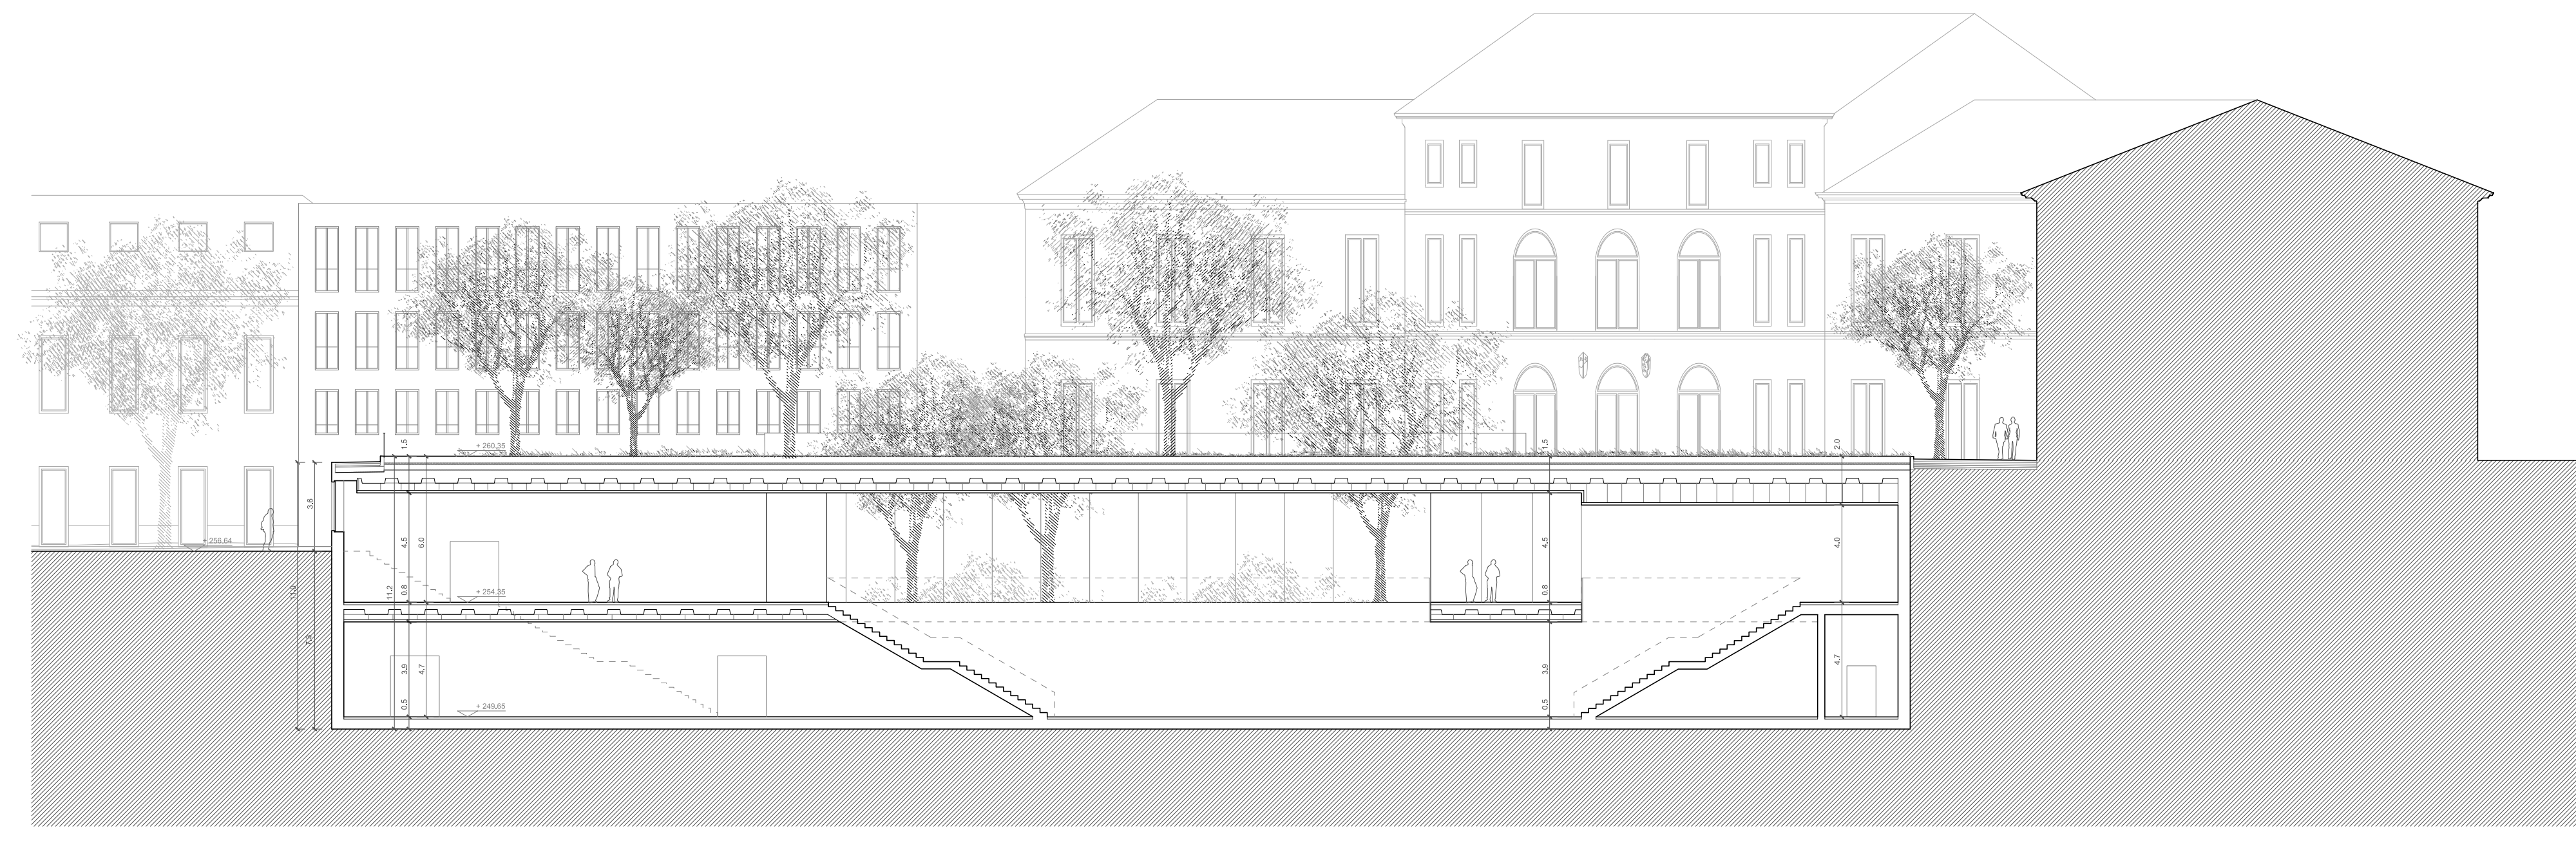

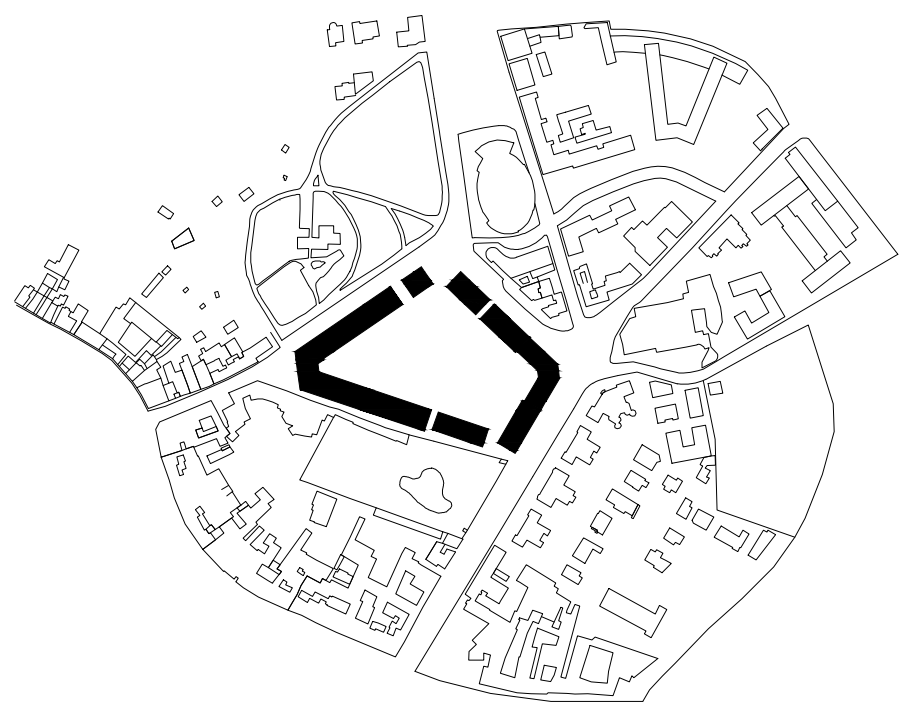

Progetto PROGETTO DI RECUPERO E VALORIZZAZIONE DELLE EX CASERME MONTELUONGO / COLLEONI
PROGETTO PRELIMINARE

Committente CDPI Sgr
VIA VERSILIA, 2
00187 ROMA





Progettista Barozzi / Veiga GmbH
OBERALPSTRASSE 29
CH - 7000 CHUR
Arch. Fabrizio Barozzi


Strutture Studio Capè Ingegneria srl
V.LE GORIZIA 34
20136 MILANO

Impianti T.E.S.I. Engineering srl
VIA ERNESTO SESTAN 12
38121 TRENTO

Contenuto PROGETTO ARCHITETTONICO
Sezioni Parcheggio

Elaborato	Data	Data di stampa	Scala	Formato	Tavola no.	Indice
Barozzi / Veiga	2016-07-05		1:200	119x54,7	A301	A

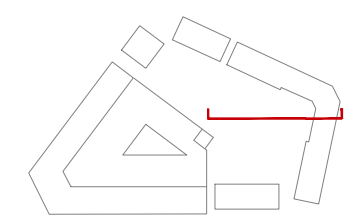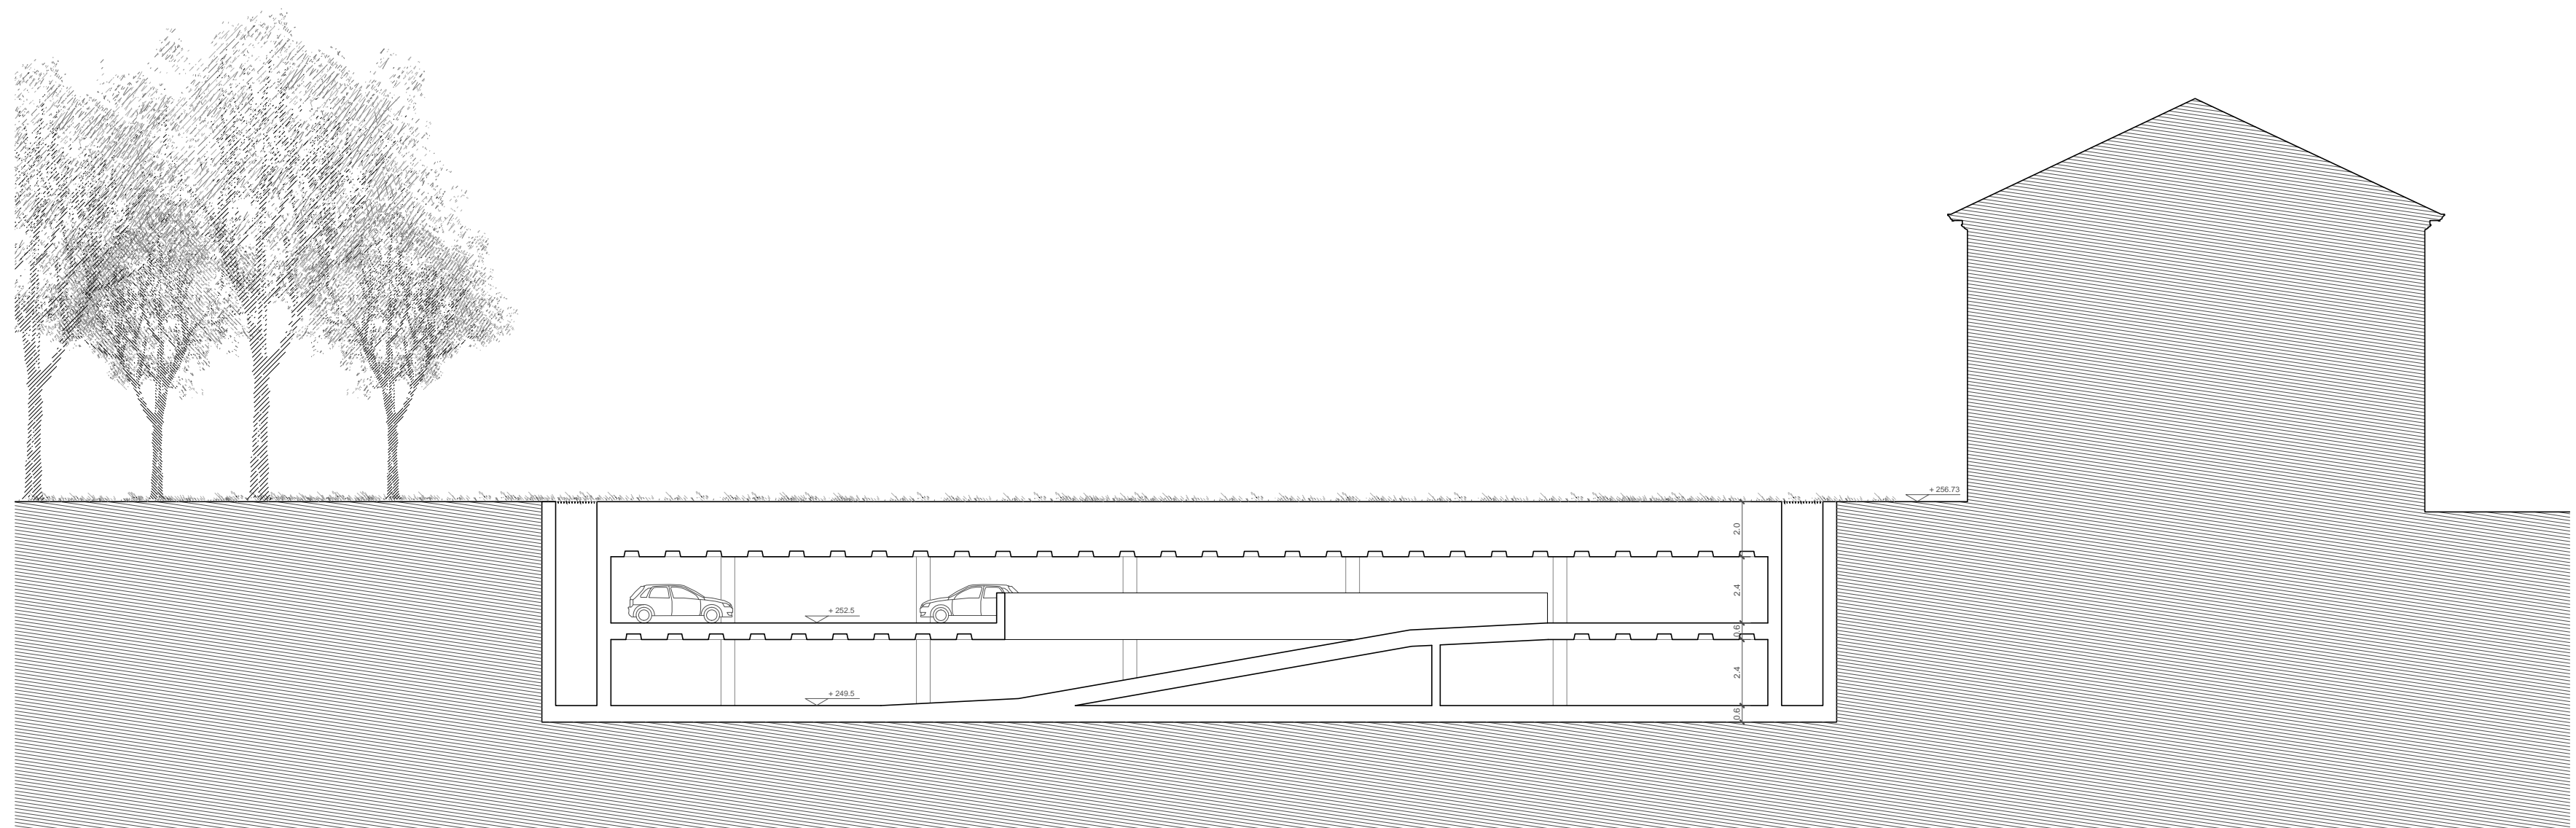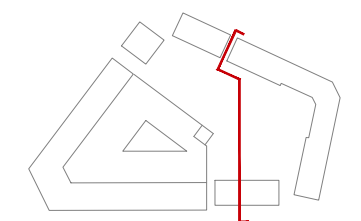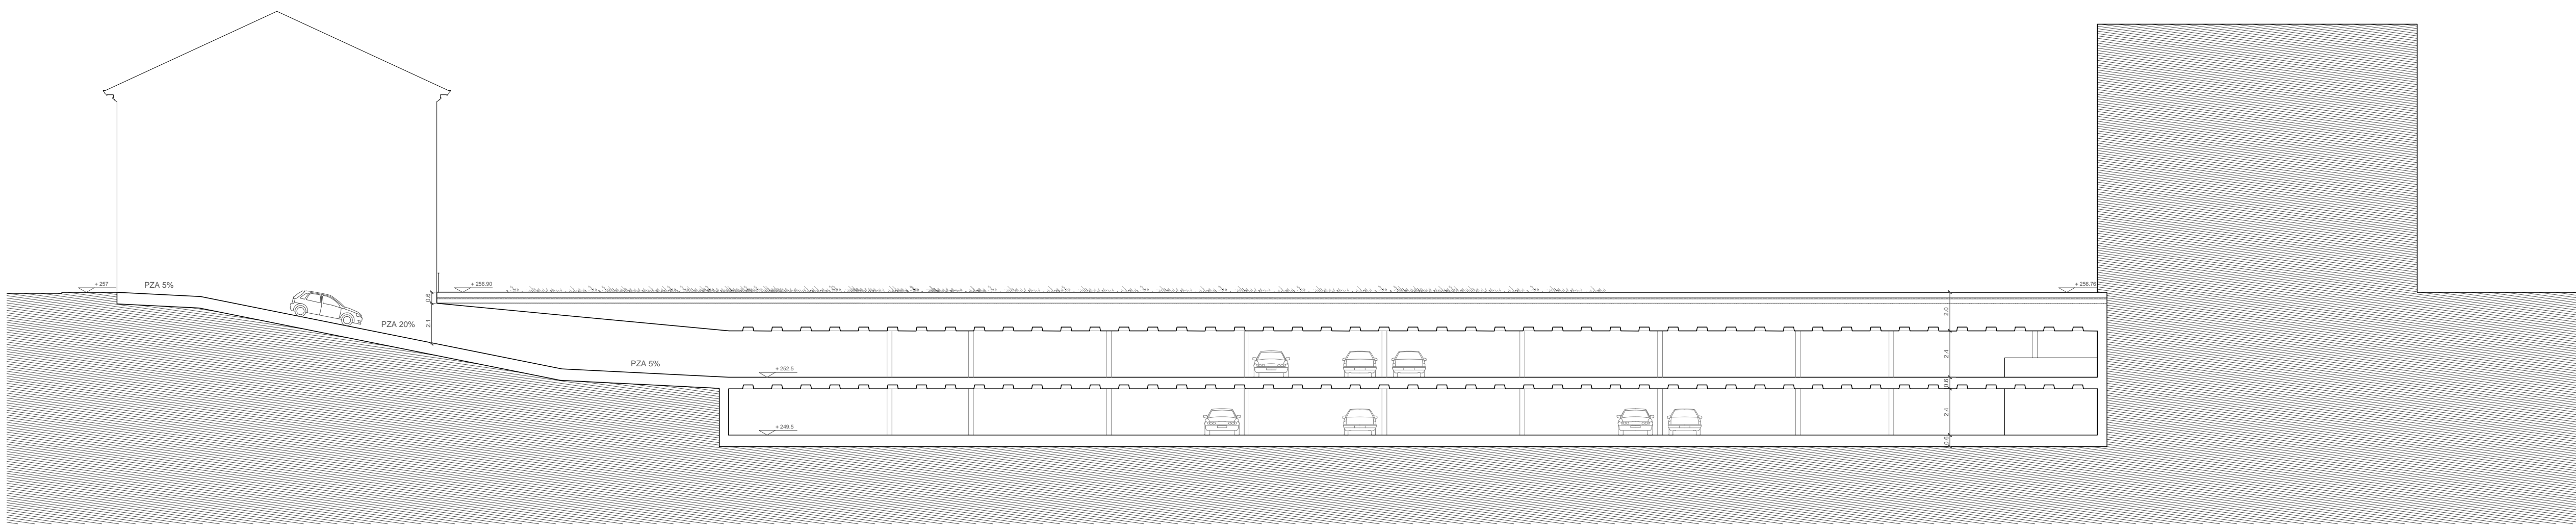

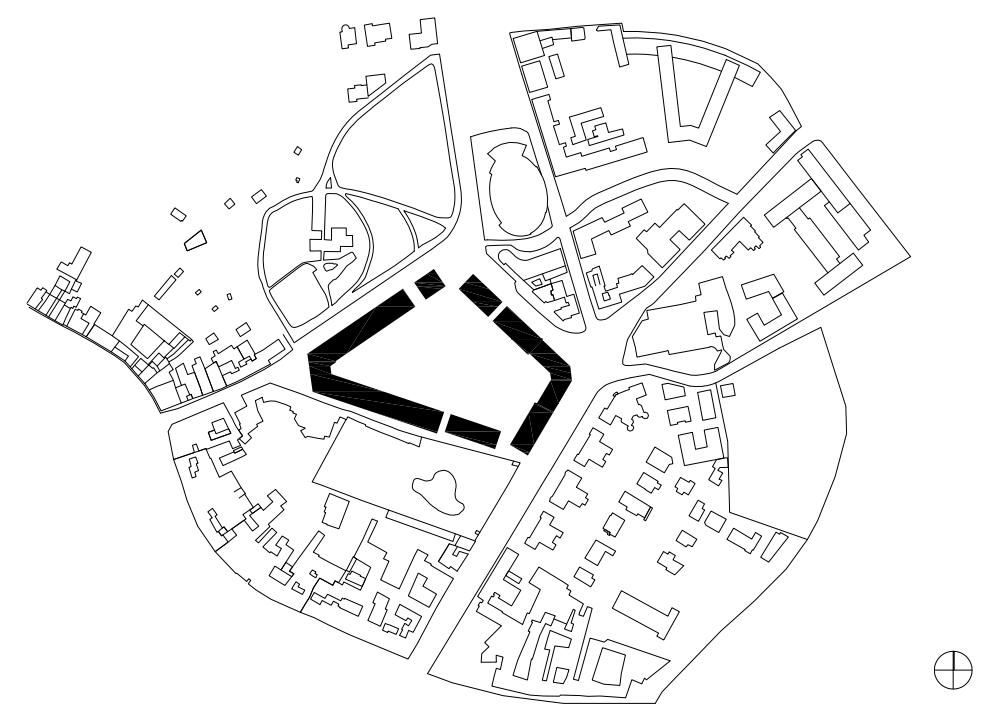

Progetto PROGETTO DI RECUPERO E VALORIZZAZIONE DELLE EX CASERME MONTELUINGO / COLLEONI
PROGETTO PRELIMINARE

Committente CDPI Sgr
VIA VERSILIA, 2
00187 ROMA

Progettista Barozzi / Velga GmbH
OBERALPSTRASSE 29
CH - 7000 GHRJ













Fabrizio Barozzi
Arch. Fabrizio Barozzi


Struttura Studio Cipri Ingegneria srl
V.LE GORIZIA 34
20136 MILANO

Impianti T.E.S.I. Engineering srl
VIA ERNESTO SESTAN 12
38121 TRENTO

Contenuto PROGETTO ARCHITETTONICO
Sezioni Residenze

Elaborato	Data	Data di stampa	Scala	Formato	Tavola no.	Indice
Barozzi / Velga	2016-07-05		1:200	A0	A303	A

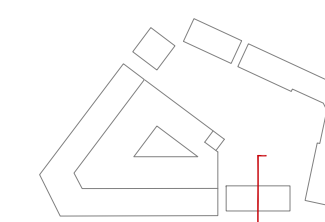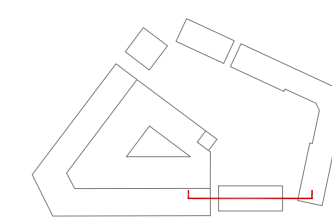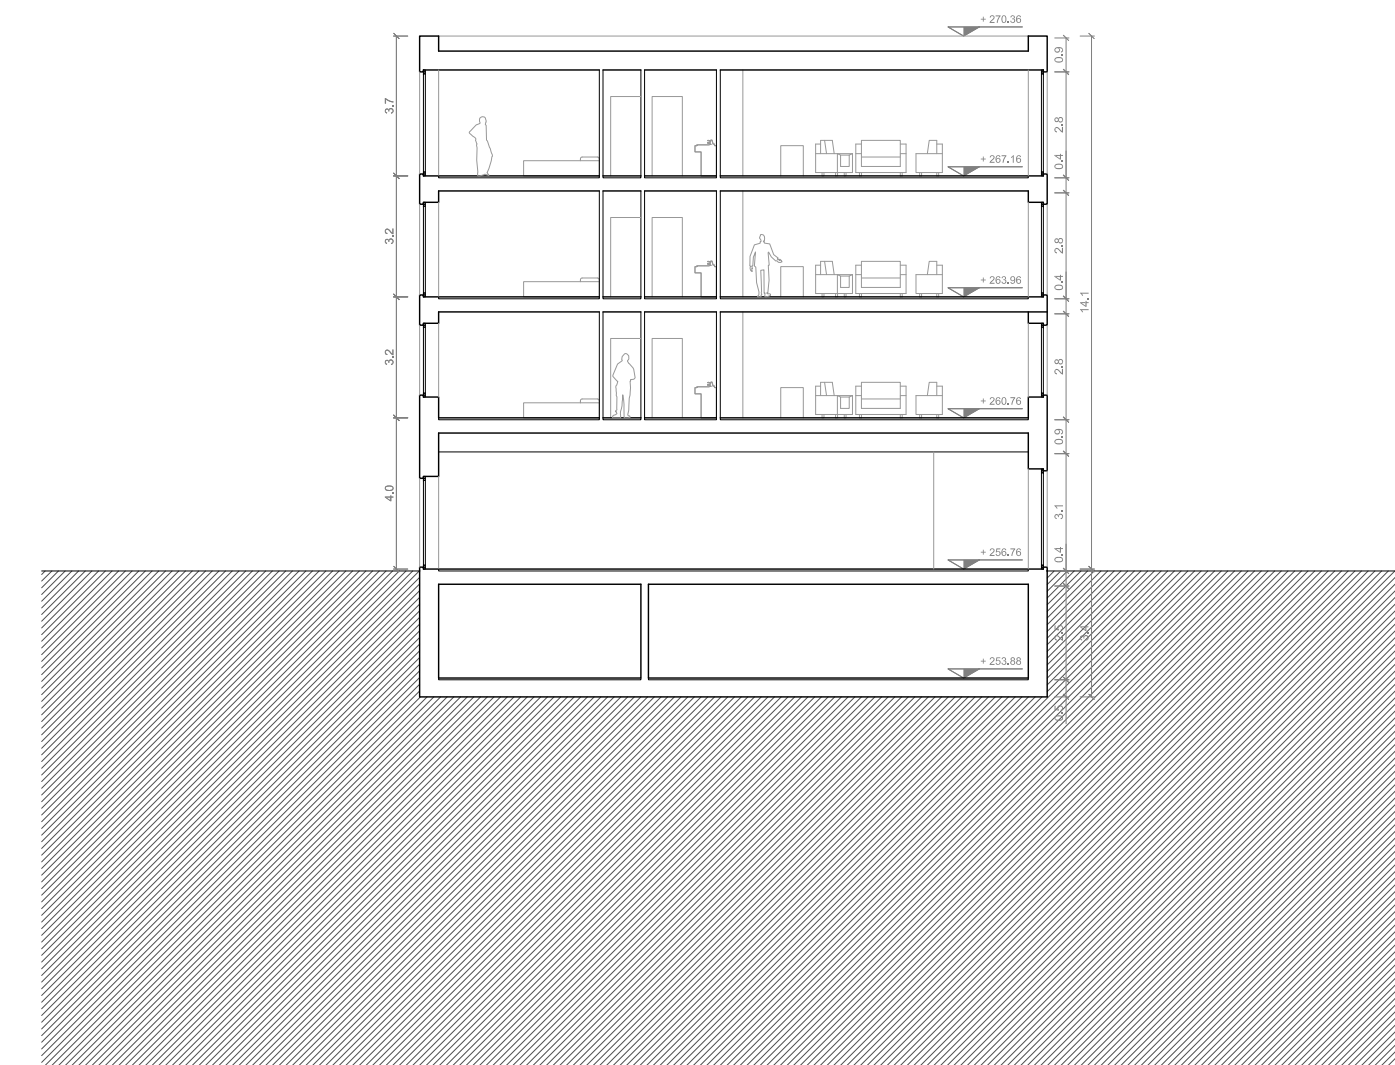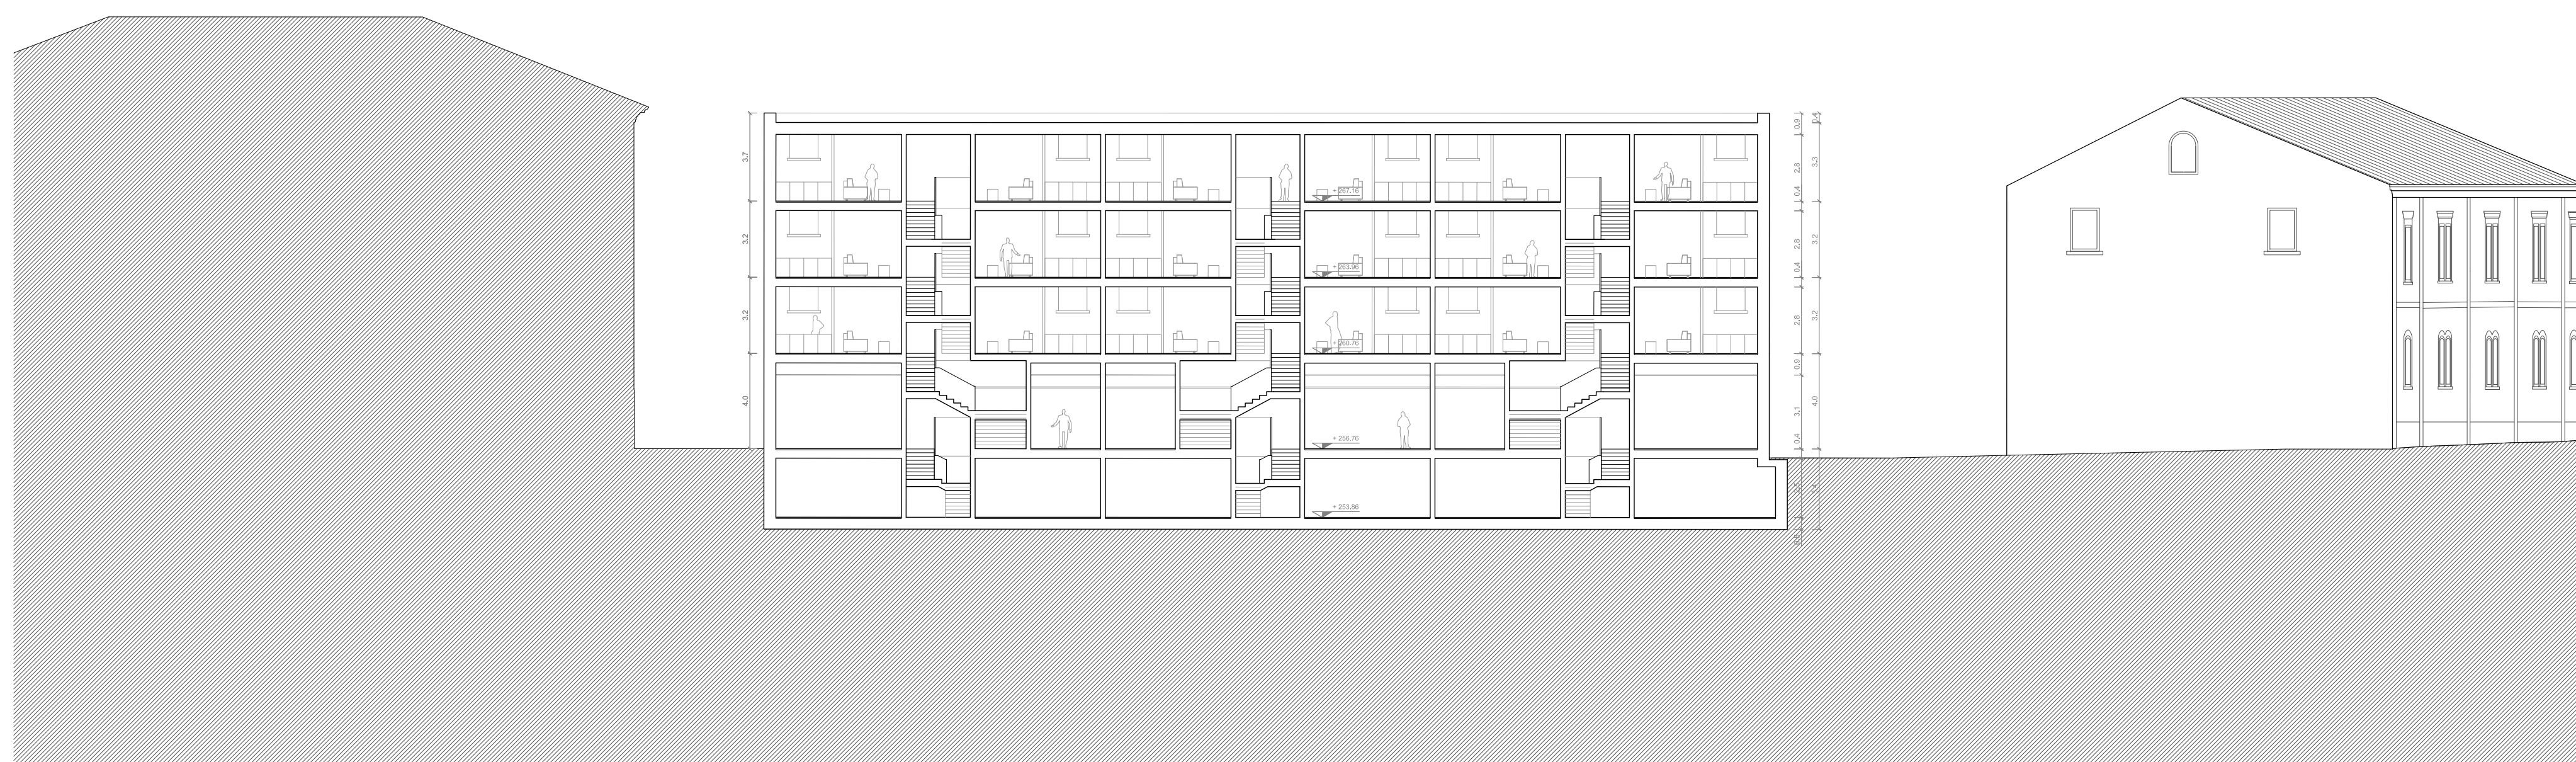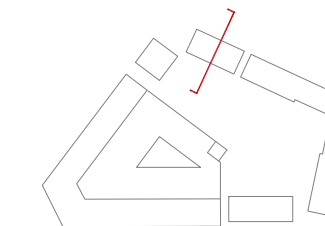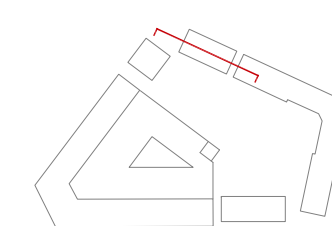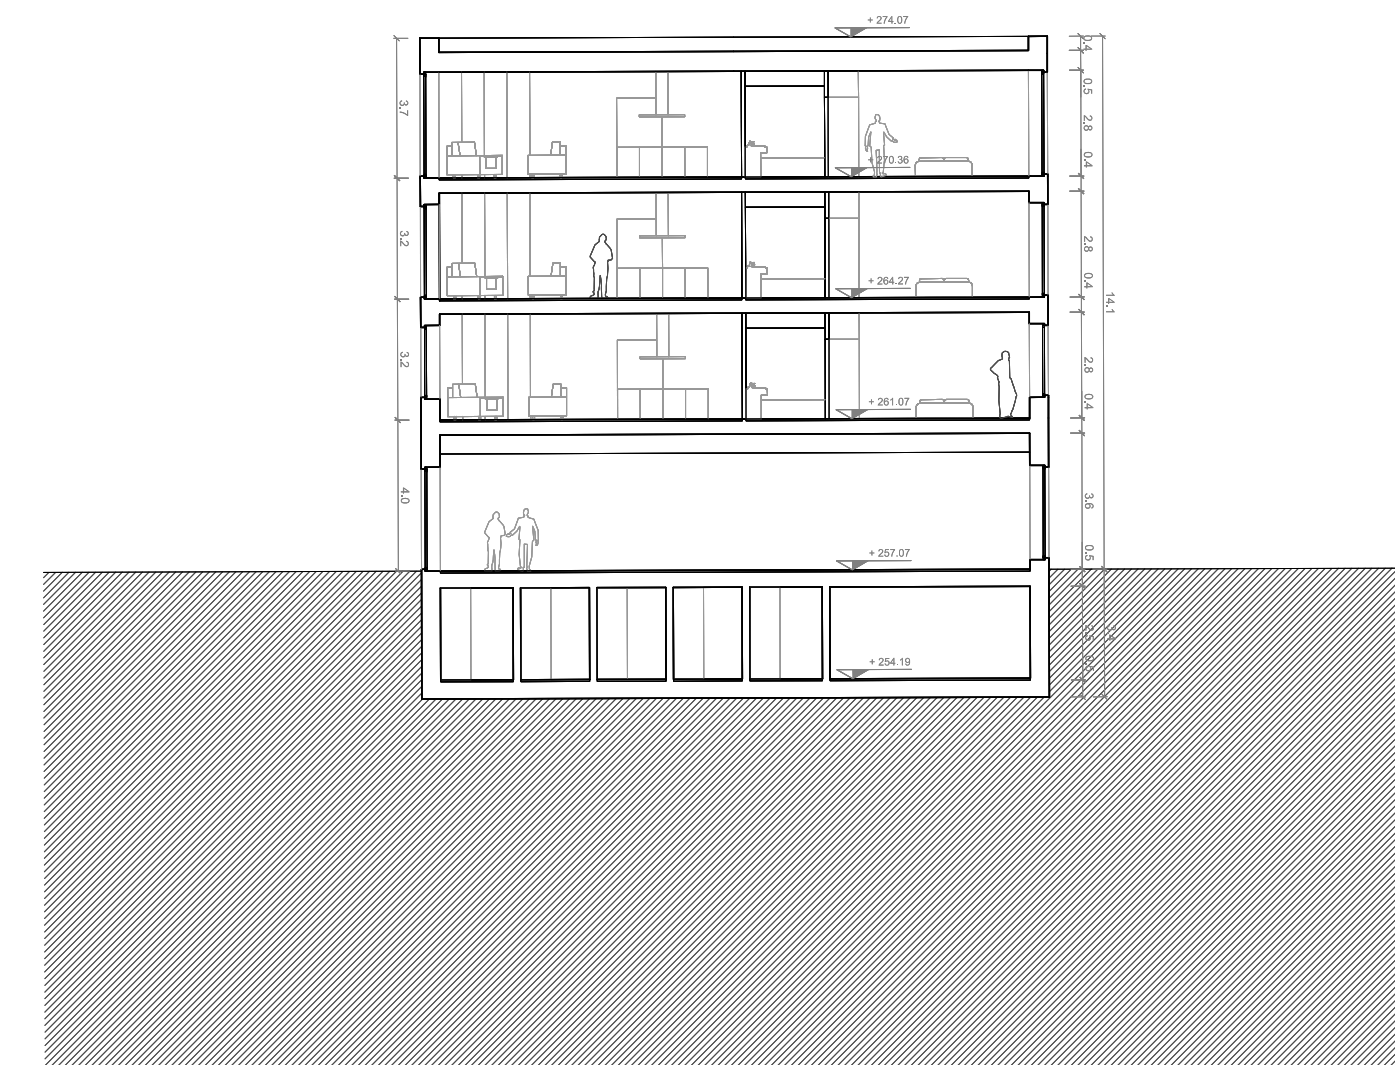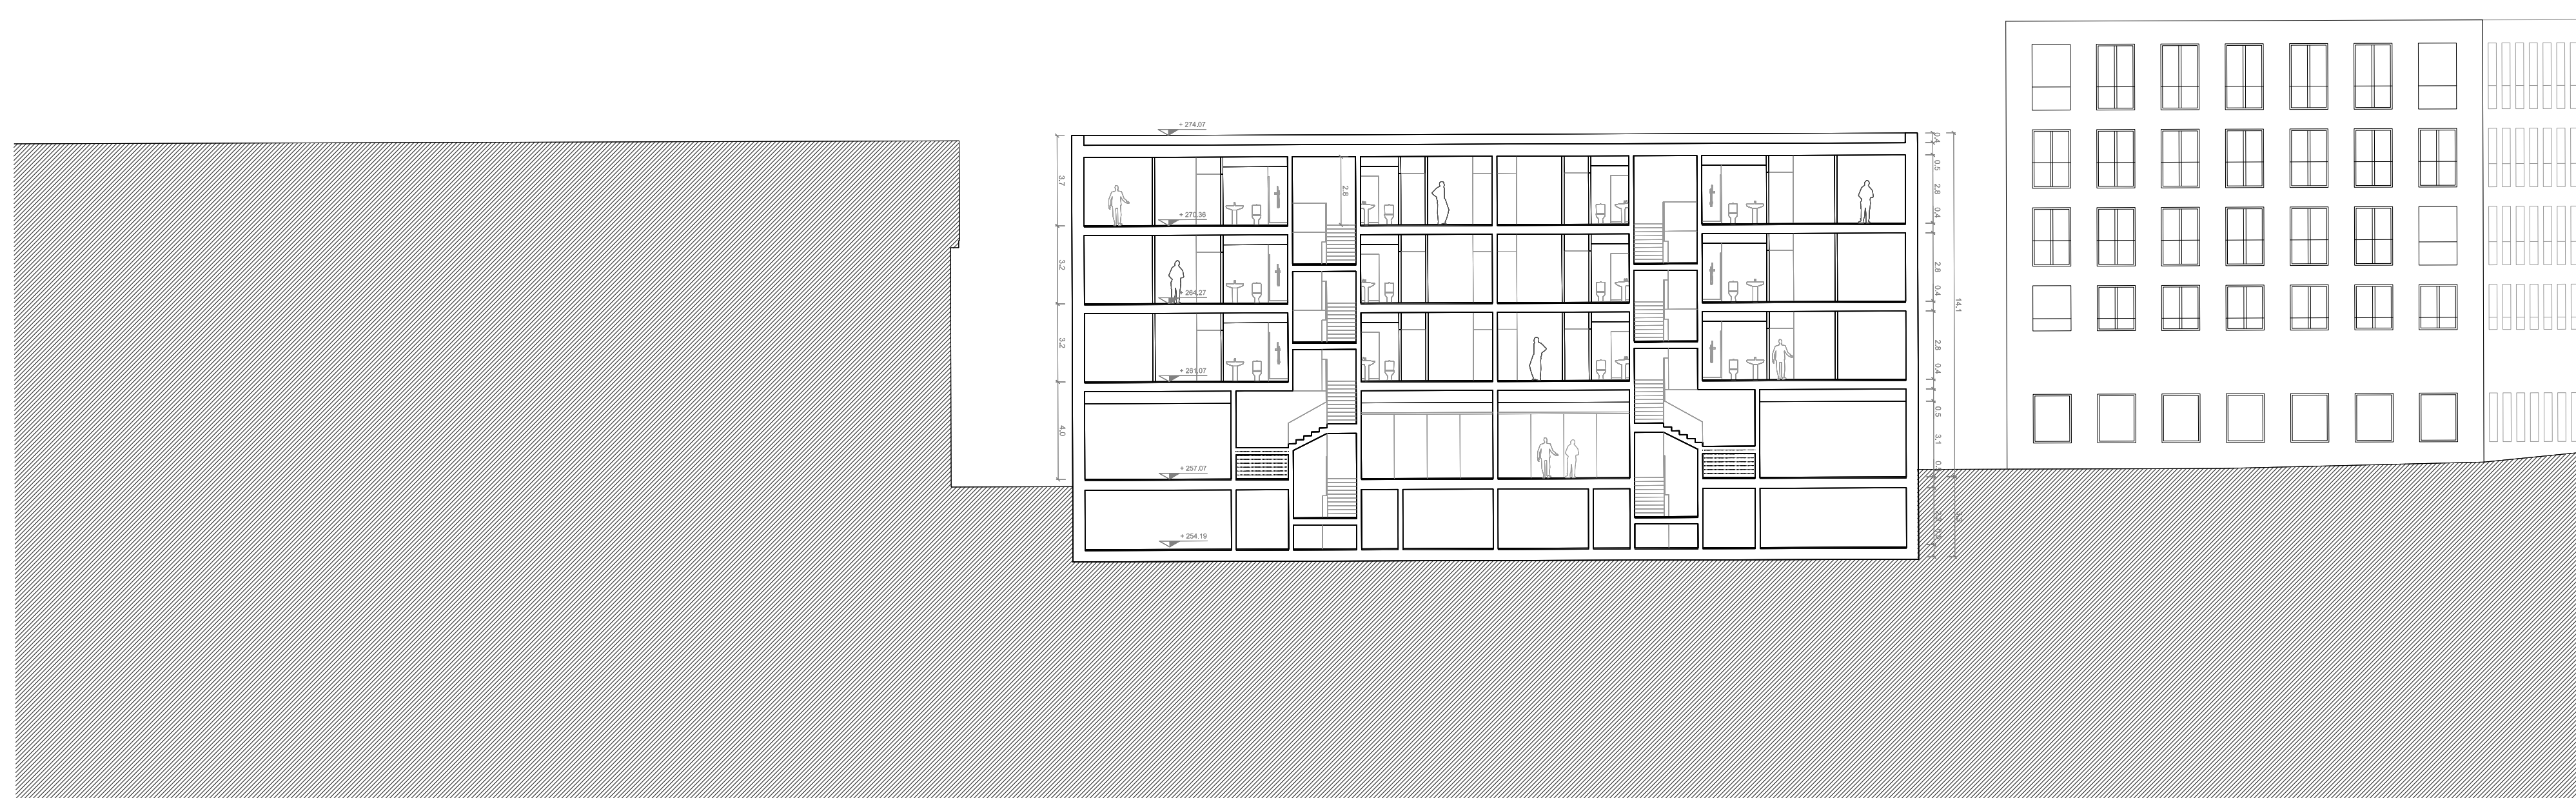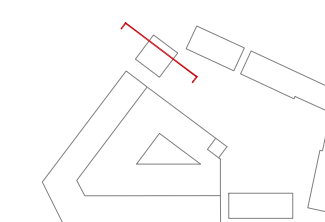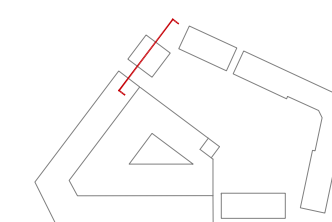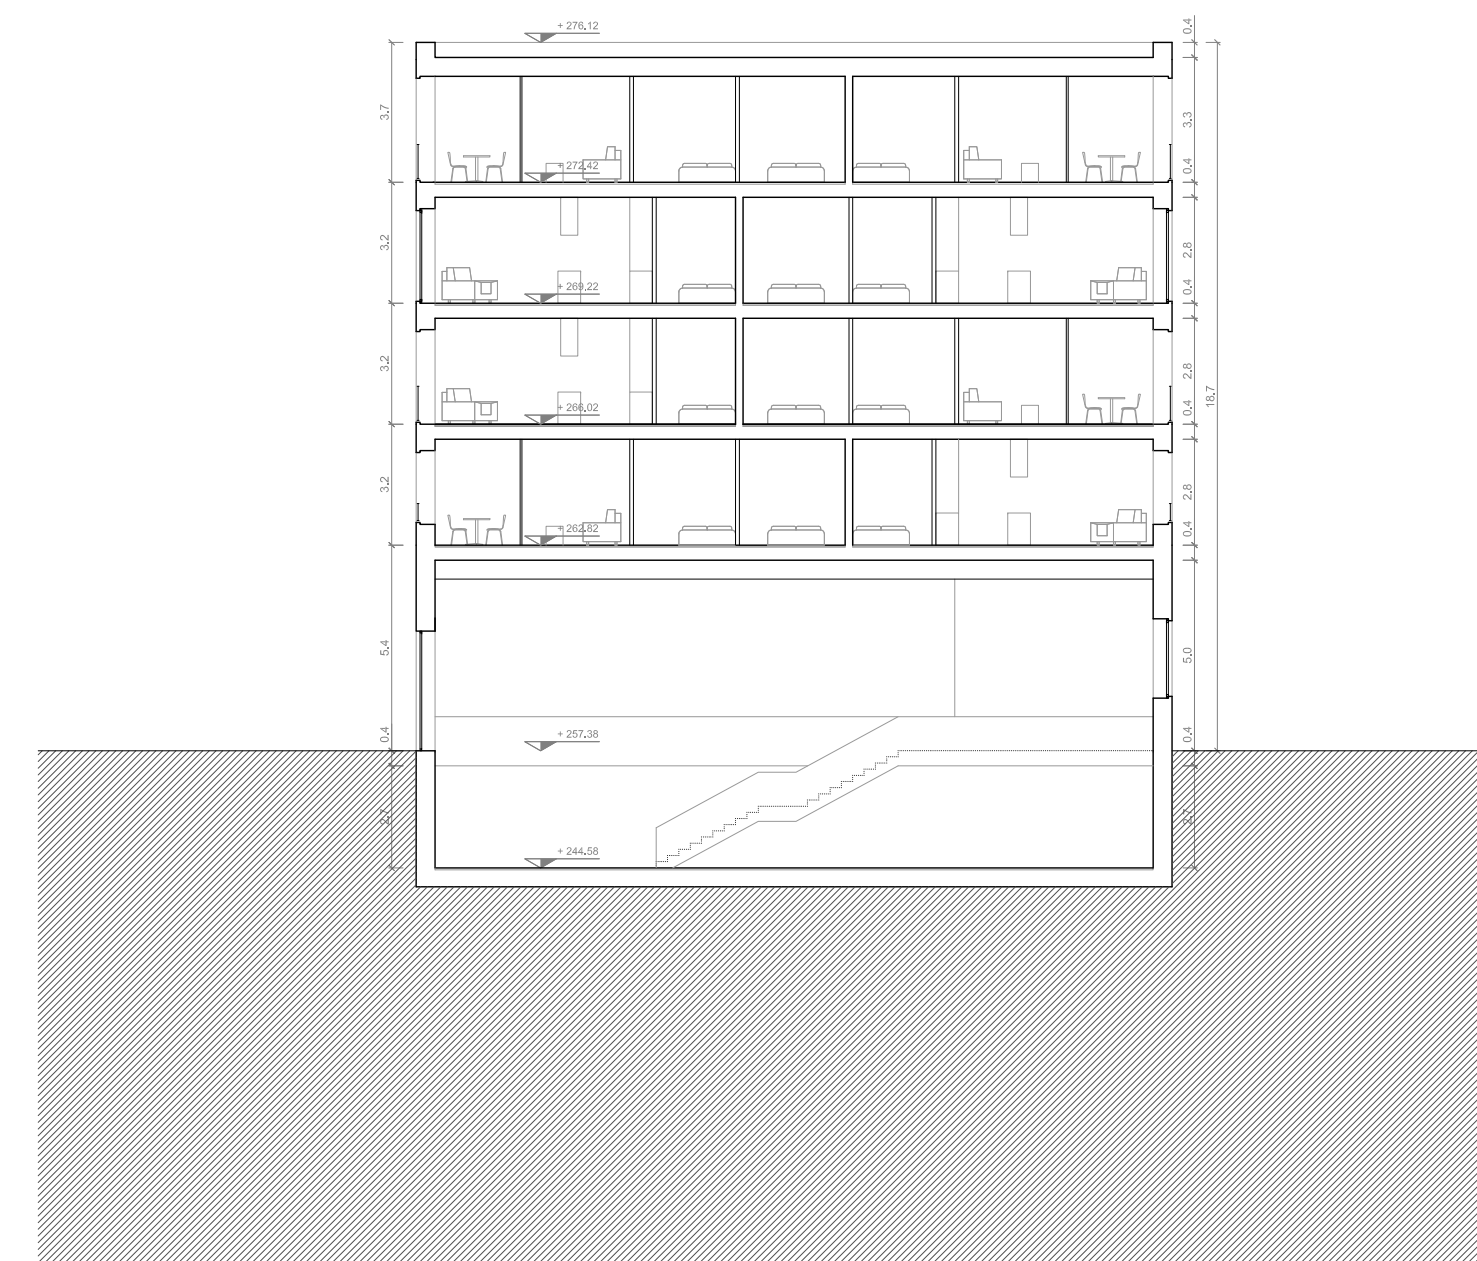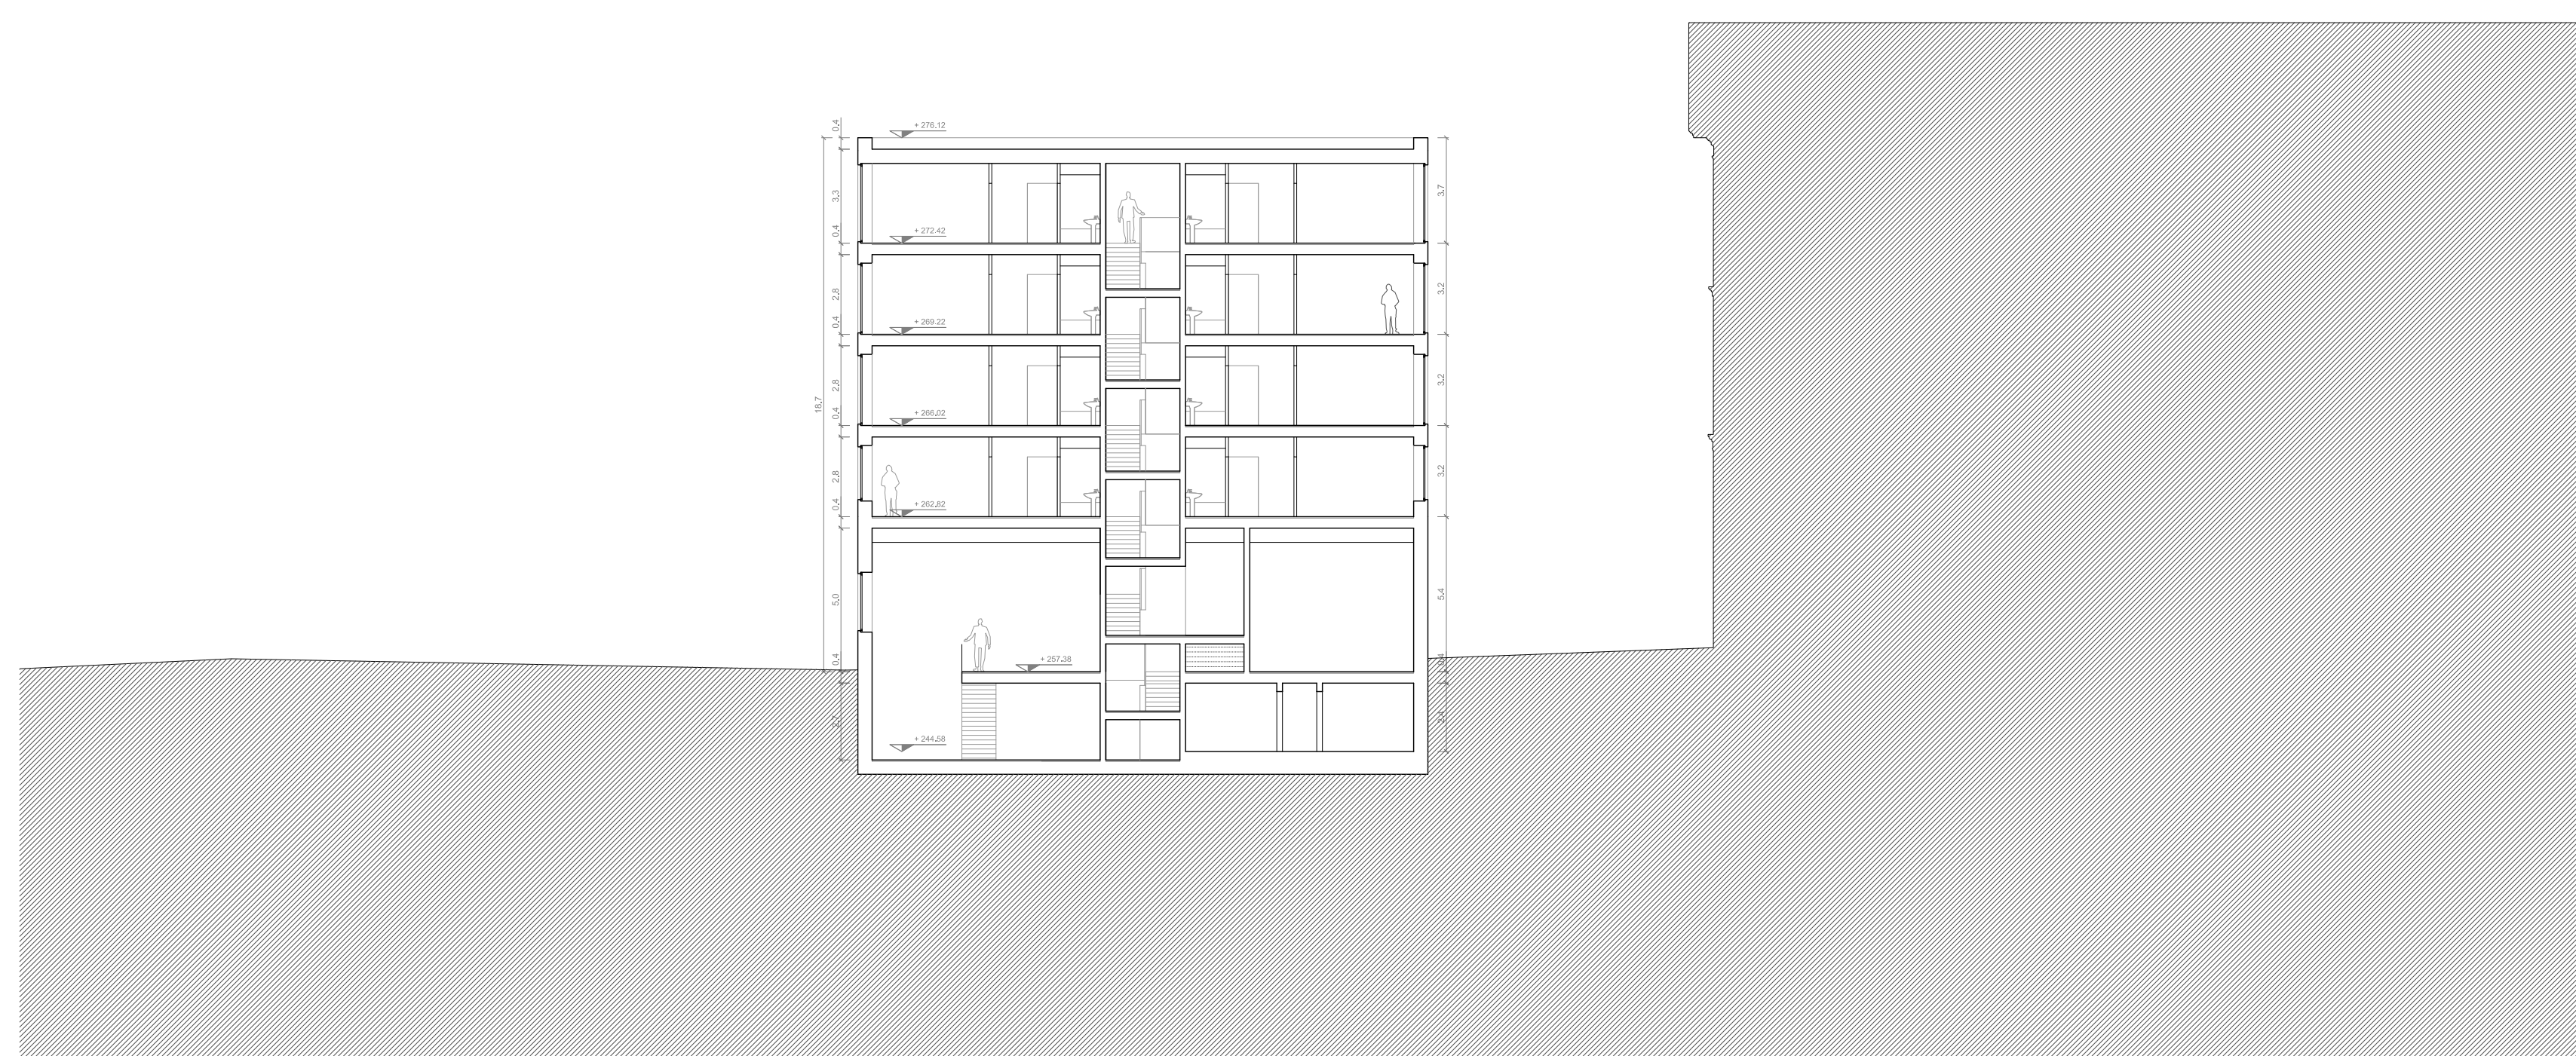

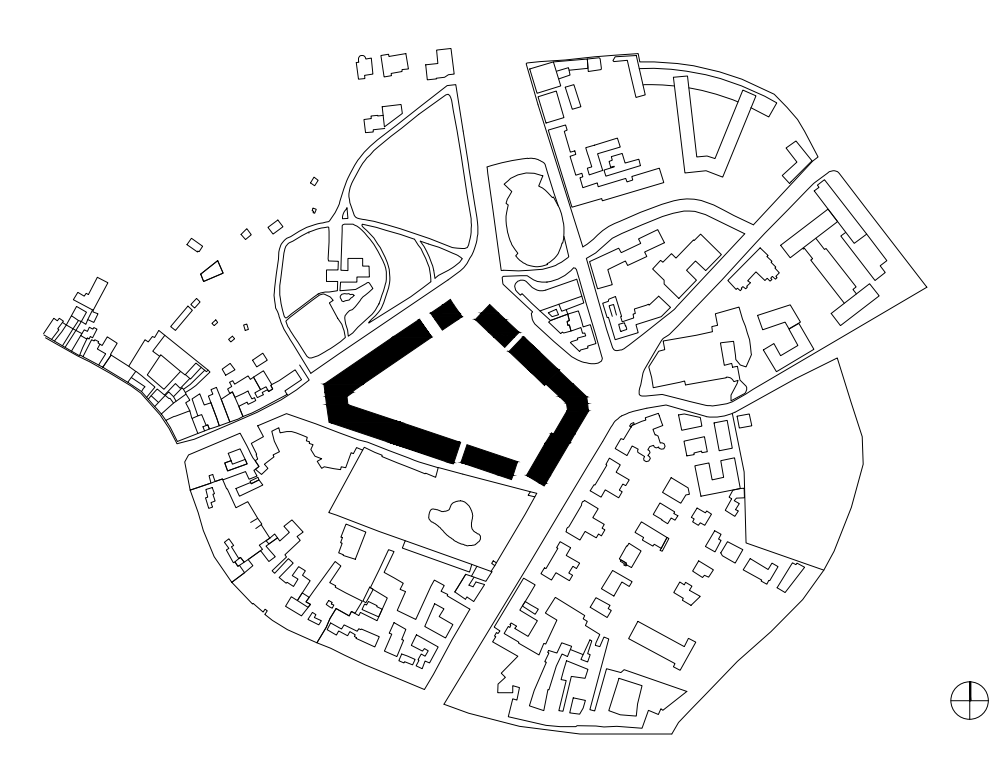

Progetto PROGETTO DI RECUPERO E VALORIZZAZIONE DELLE EX CASERME MONTELUINGO / COLLEONI
PROGETTO PRELIMINARE

Committente CDPI Sgr
VIA VERSILIA, 2
00187 ROMA

Progettista Barozzi / Veiga GmbH
OBERALPSTRASSE 29
CH - 7000 CHUR
Arch. Fabrizio Barozzi

Strutture Studio Capè Ingegneria srl
V.LE GORIZIA 34
20136 MILANO

Impianti T.E.S.I. Engineering srl
VIA ERNESTO SESTAN 12
38121 TRENTO

Contenuto PROGETTO ARCHITETTONICO
Sezioni, Costruzione e demolizioni

Elaborato	Data	Data di stampa	Scala	Formato	Tavola no.	Indice
Barozzi / Veiga	2016-07-05		1:200	A0	A310	A

