



Planimetria di Stato di Fatto - Calcolo superficie drenante

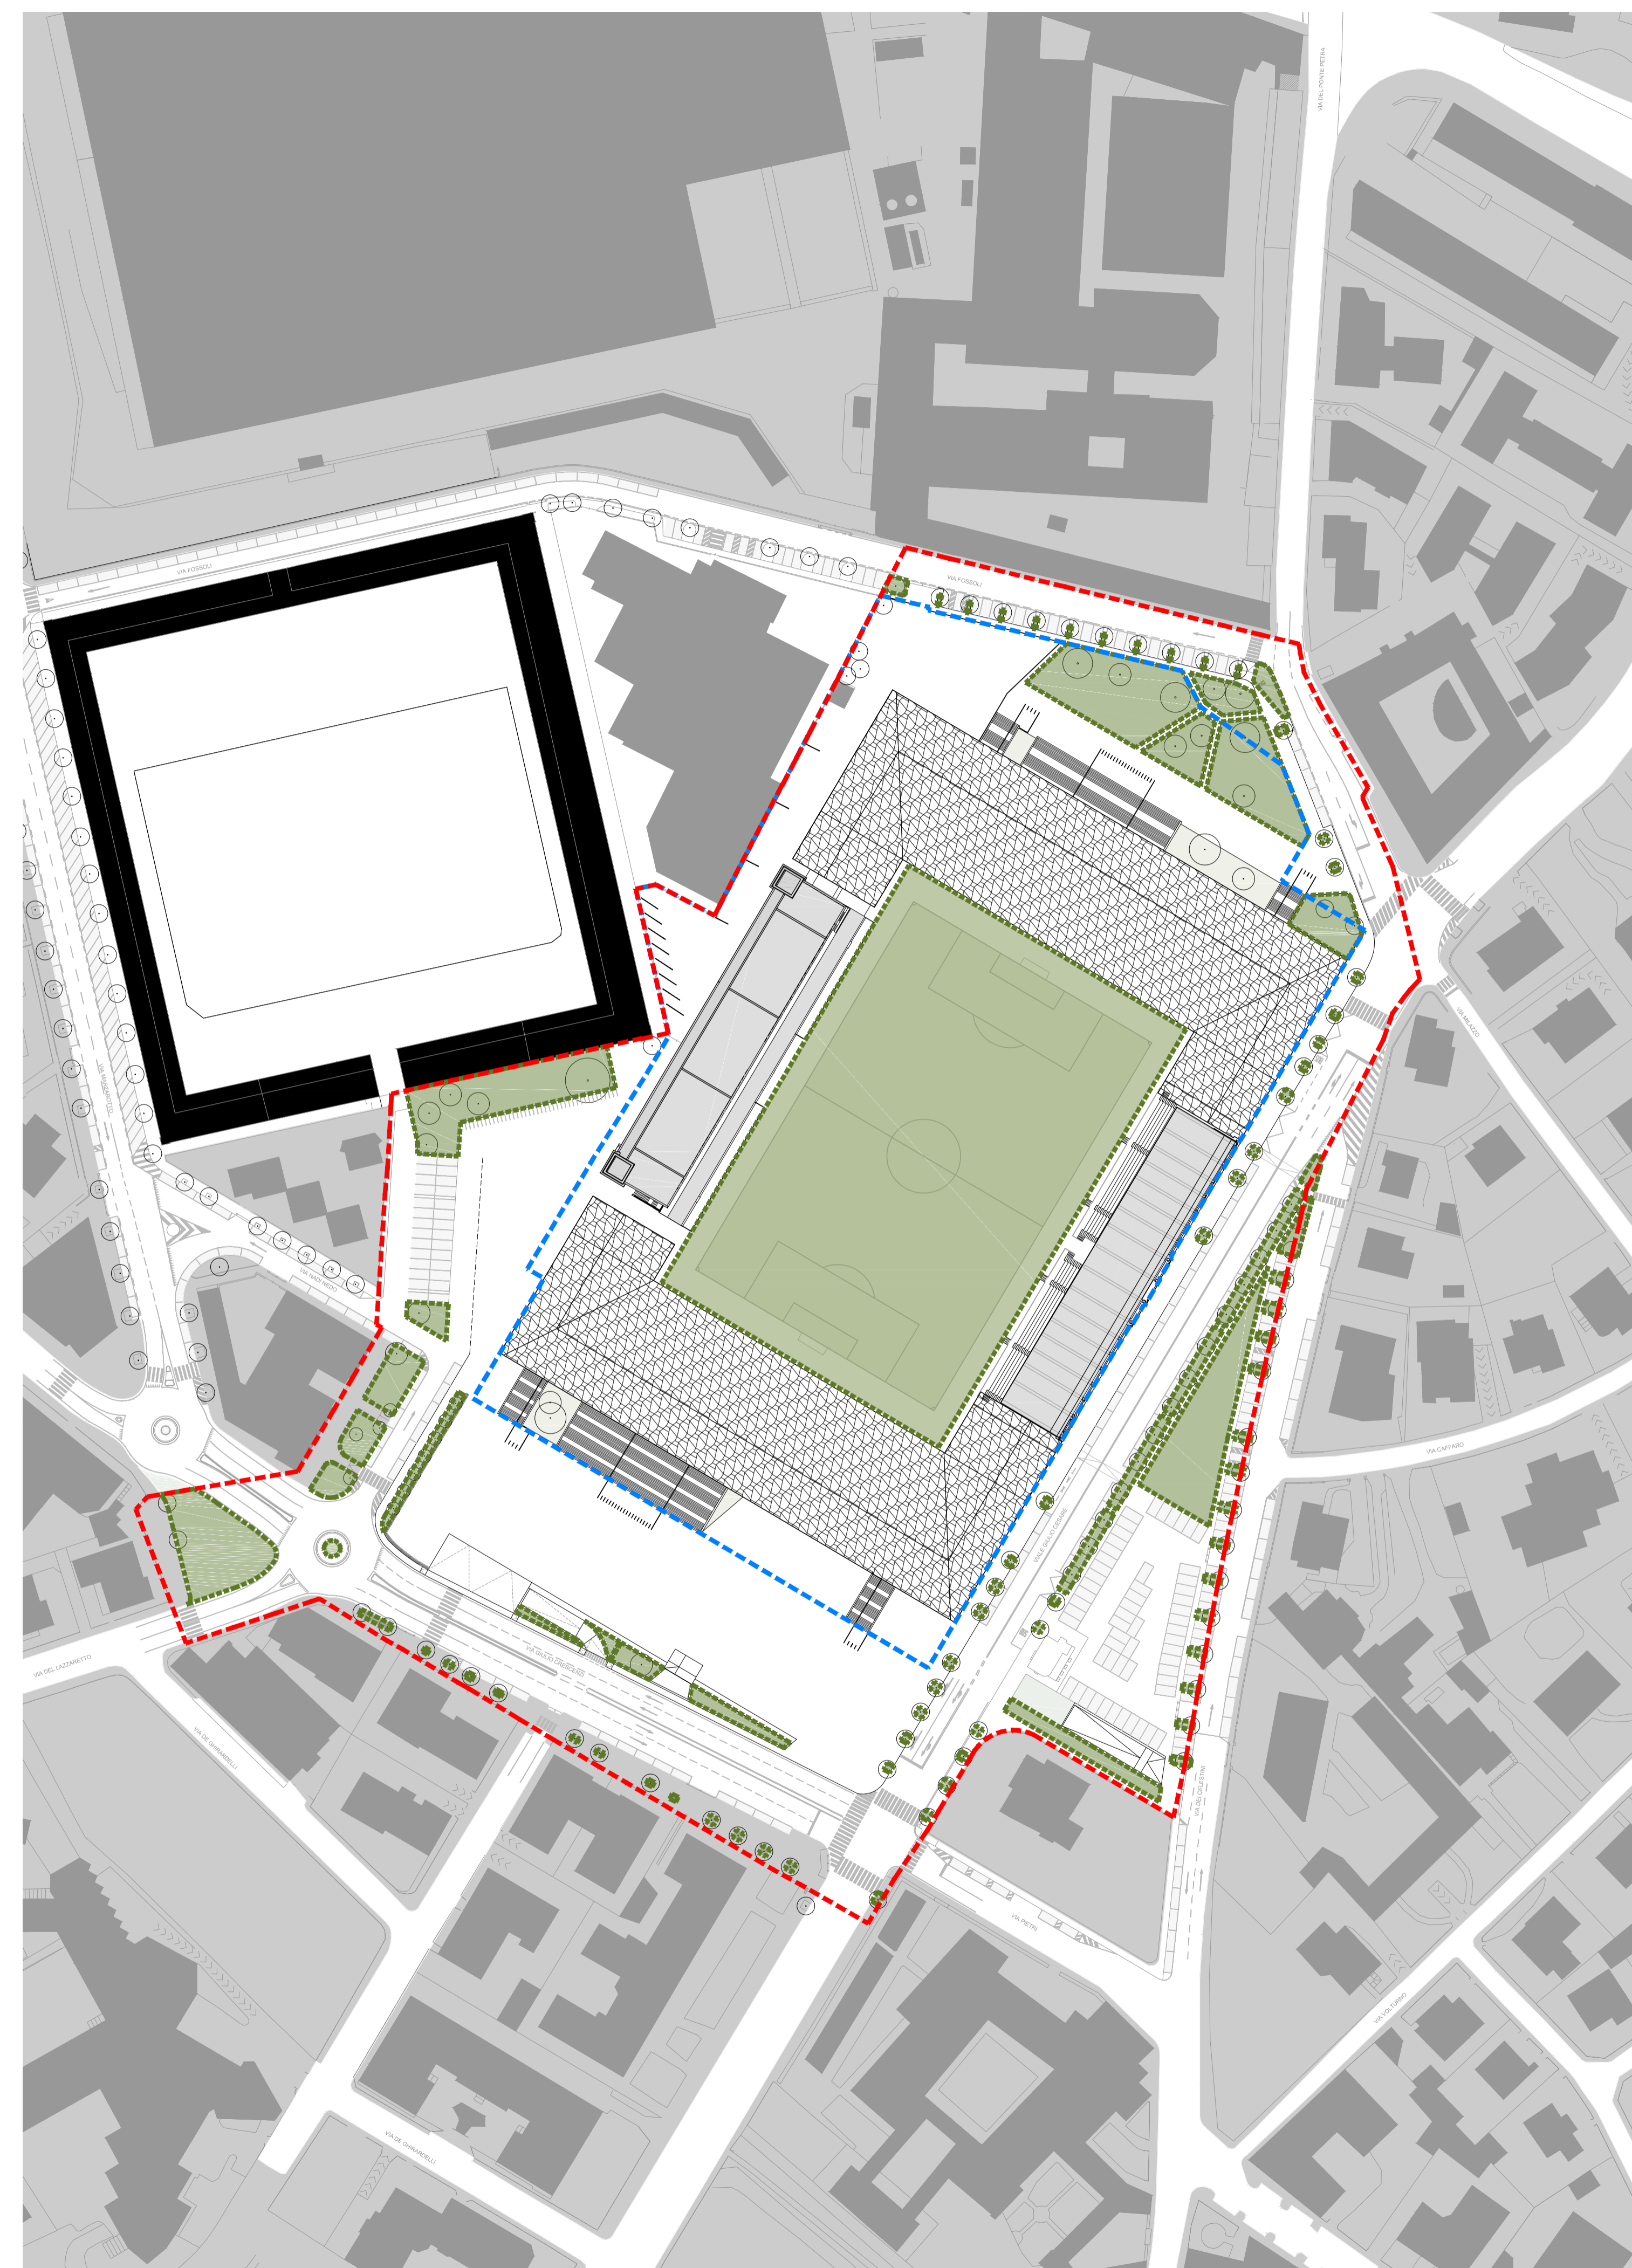

Planimetria di Progetto - Calcolo superficie drenante

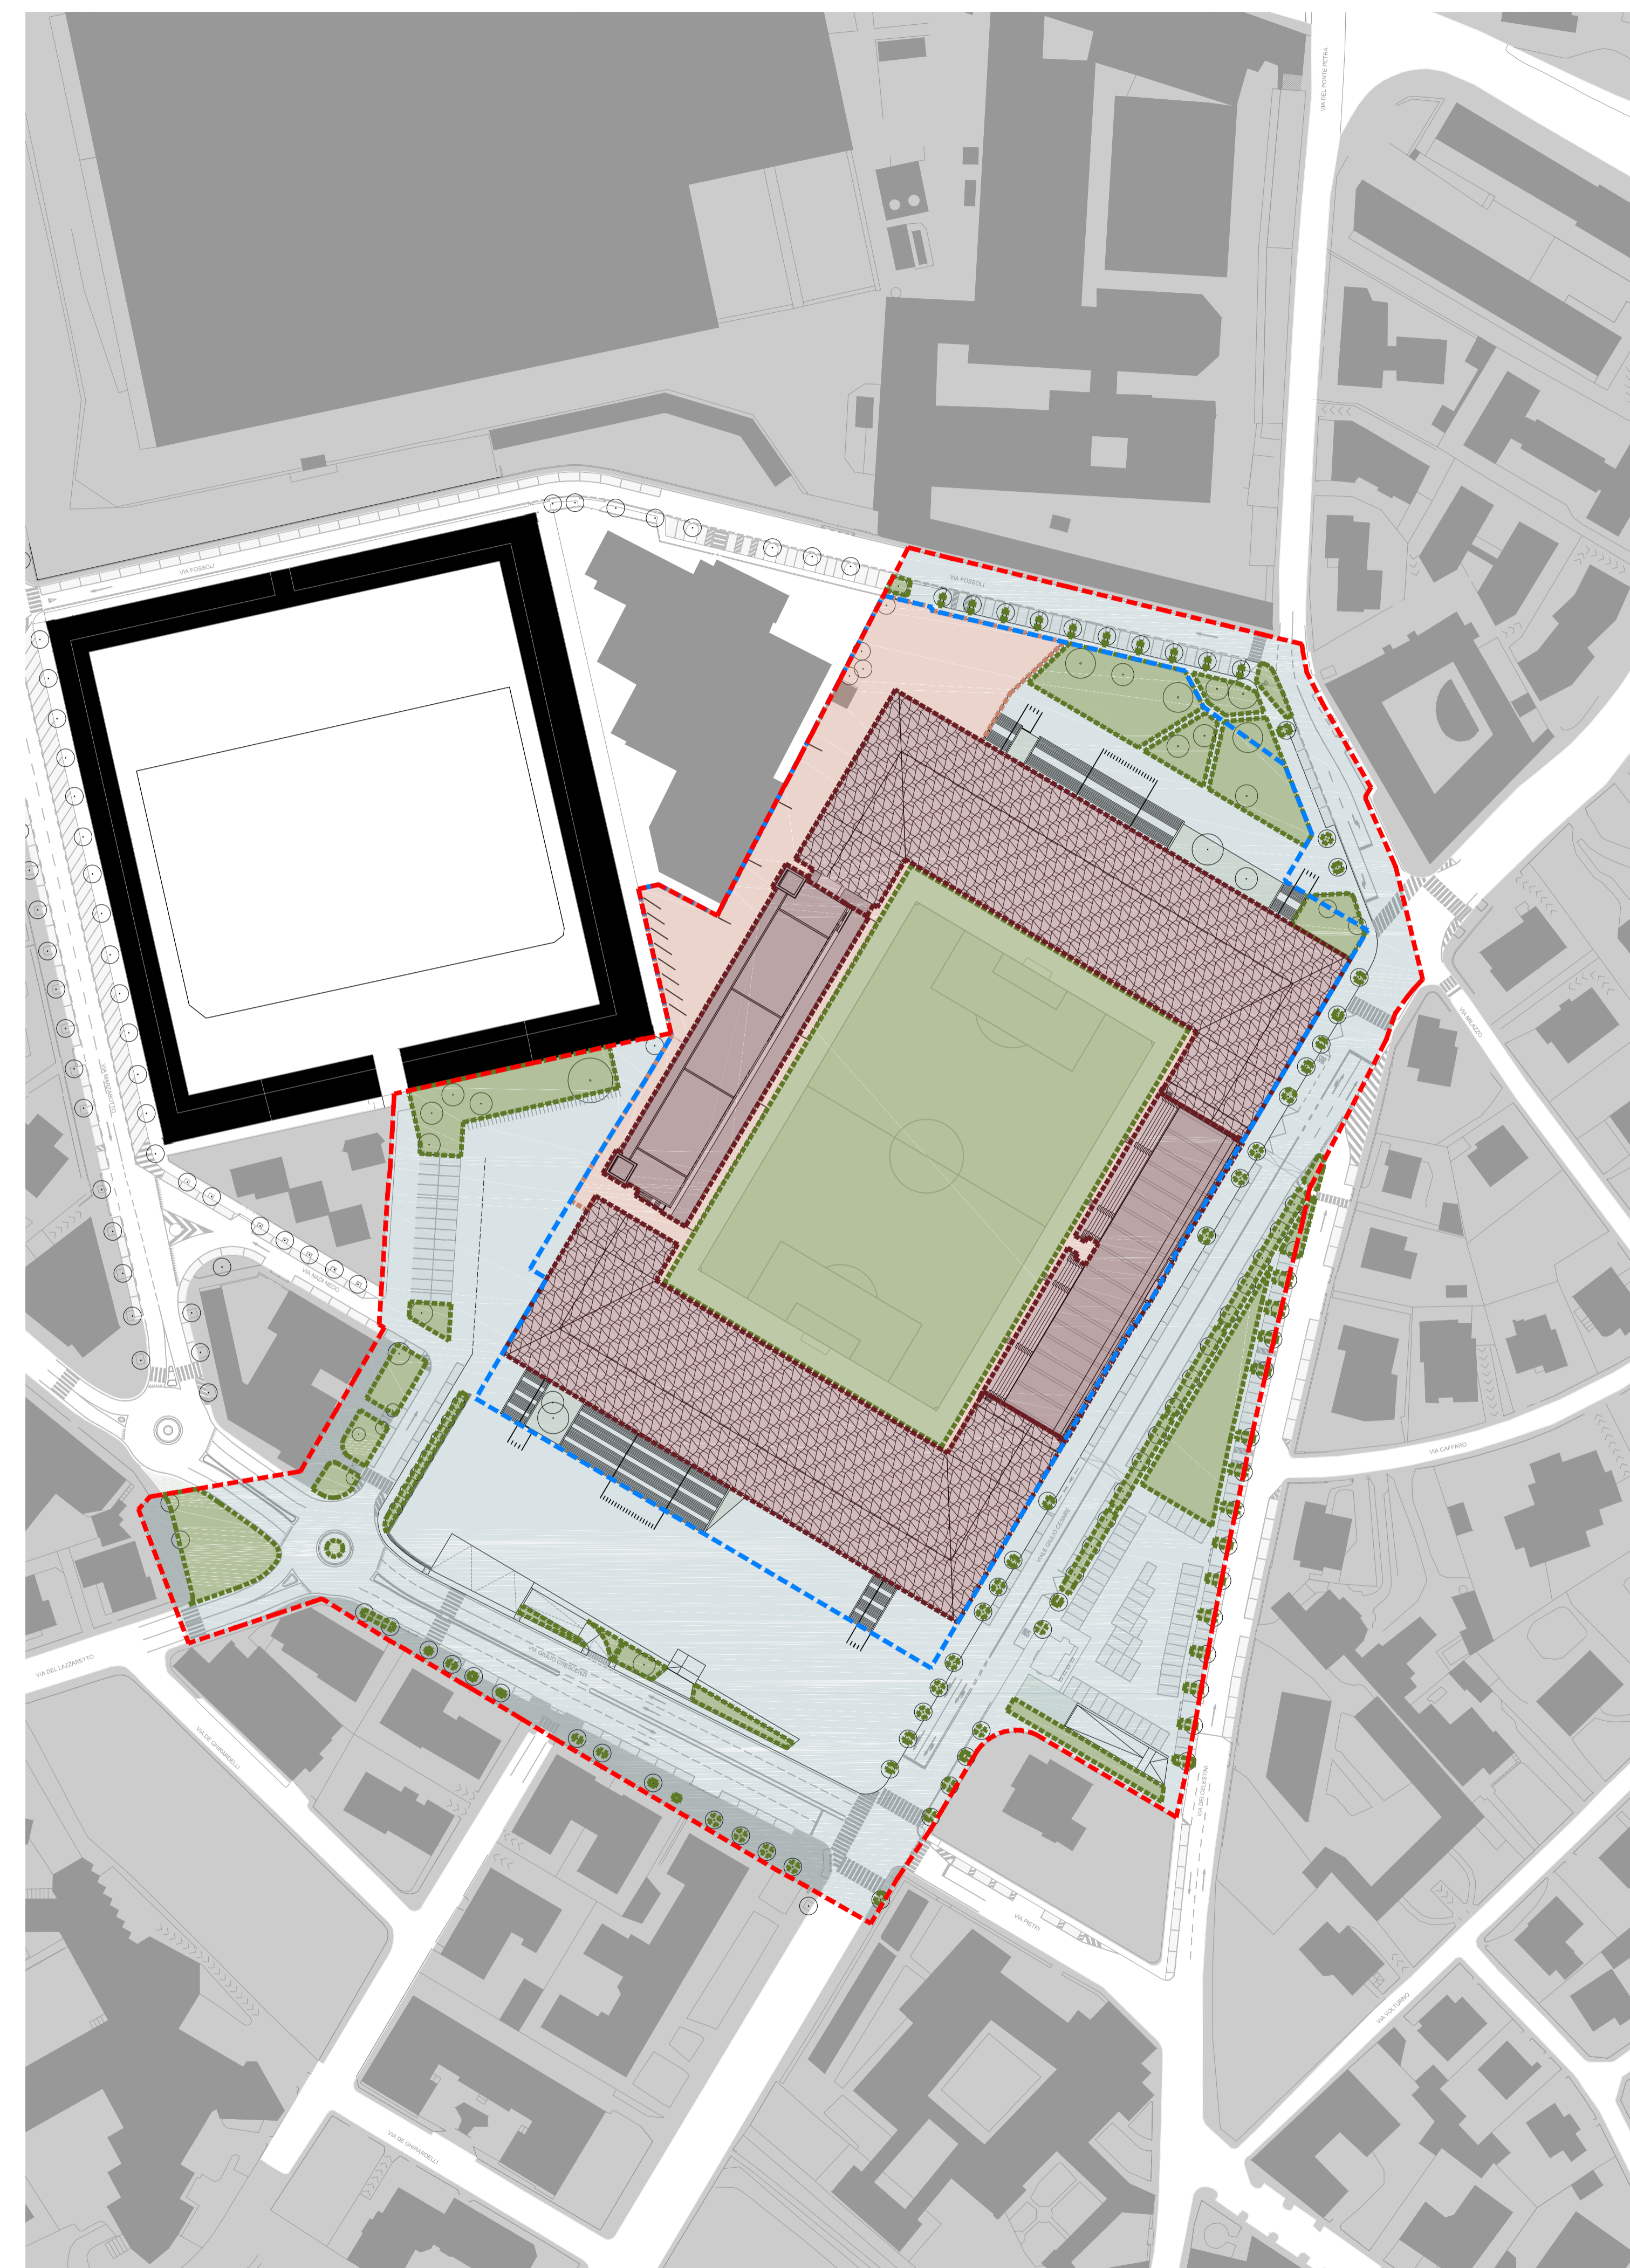

Planimetria di Progetto - Superfici impermeabili

PERIMETRO Piano Attuativo = 57525 mq

PROPRIETA' STADIO ATALANTA SRL DOPO PERMUTA AREE CON COMUNE

SUPERFICIE VERDE DRENANTE

Superficie drenante STATO DI FATTO = 11.555 mq = 20% St

Superficie drenante PROGETTO = 13.983 mq = 24,3% < 50 % St in variante al PGT

SUPERFICIE IMPERMEABILIZZATA

Superficie privata coperture = 14.416 mq

Superficie privata piazzali = 3.227mq

Superficie pubblica piazzali e strade = 25.899 mq

Superficie privata = 17.643 mq

TOTALE = 43.542 mq

COMUNE DI BERGAMO
PROVINCIA DI BERGAMO

STADIO "ATLETI AZZURRI D'ITALIA"
PIANO ATTUATIVO

ARCH B11

SCALA 1:1000

ELABORATO PRESCRITTIVO DATA NOVEMBRE 2017 EMISSIONE REV. A

PROGETTO ARCHITETTONICO E URBANISTICO
DES ARCHITETTI
Via Portico 59/61, 24050, Orto al Serio, Bg
T +39 035 530 050 F +39 035 199 010 67
info@desostudio.com
www.desostudio.com

VALUTAZIONE AMBIENTALE STRATEGICA E IMPATTO AMBIENTALE
Ber Ingegneria del Territorio S.r.l.
Via C. Colombo 23, 20090 - Tricariano, SN, MI
T +39 02 484 68 519 F +39 02 484 00 429

PROGETTO MOBILITA'
Ber Ingegneria del Territorio S.r.l.
Via C. Colombo 23, 20090 - Tricariano, SN, MI
T +39 02 484 68 519 F +39 02 484 00 429

STUDIO DI COMPATIBILITA' IDRAULICA
dot.ing. Sergio Taccolini dot.ing. Fabio Cagni
Via C. Colombo 23, 20090 - Tricariano, SN, MI Via C. Colombo 23, 20090 - Tricariano, SN, MI
T +39 02 484 68 519 F +39 02 484 00 429 T +39 02 484 68 519 F +39 02 484 00 429

STUDIO TACCOLINI INGEGNERI ASSOCIATI
21022 BERGAMO - VIA ZAMBONATE, 81 Tel. Fax 035 240581 e-mail: taccolini@tin.it

AVANZAMENTO REVISIONE
03

n°	descrizione	data	eseguito	approvato
0	prima consegna	11.2017		
1	aggiornamento superfici	03.2018		
2	aggiornamento parcheggio	04.2018		
3		05.2018		

Copyright © - Tutti i diritti sono riservati. La riproduzione anche parziale è vietata. La scala di disegno è governata elettronicamente. Non effettuare misure su questo disegno. Tutti i riferimenti alle quote sono in metri. TUTTE LE MISURE VANGHI VERIFICATE IN CANTIERE