


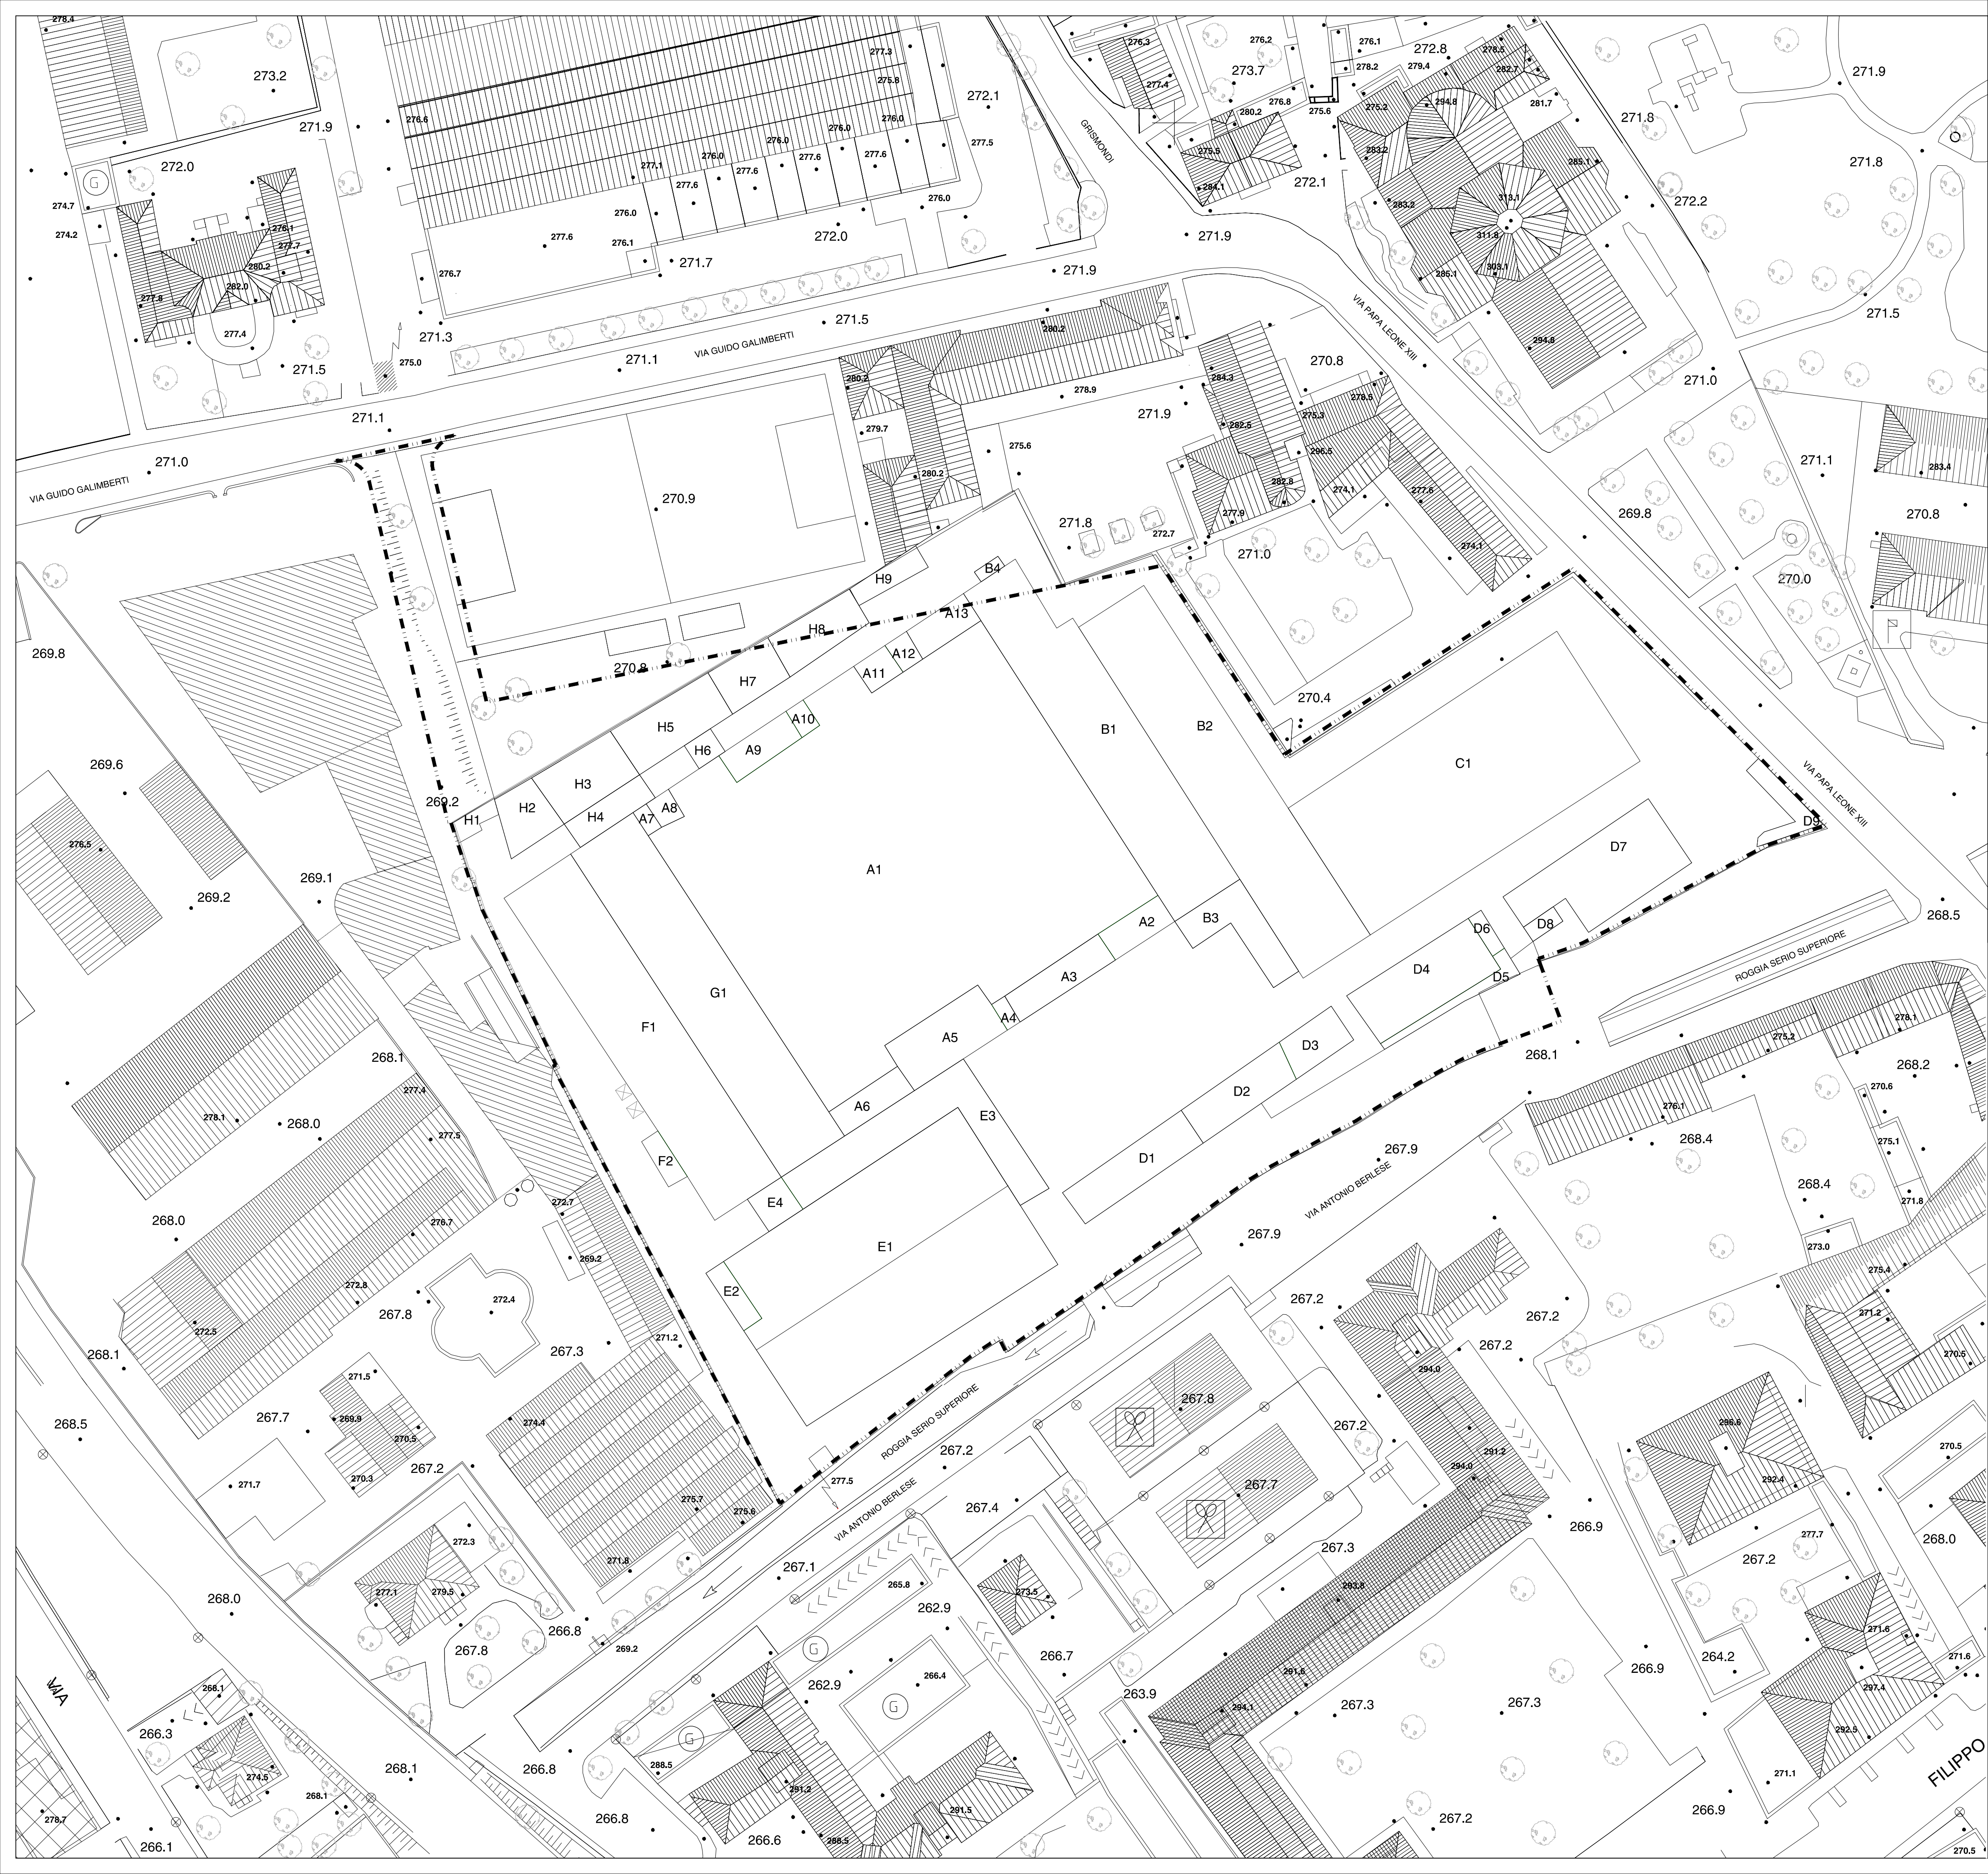

LEGENDA

PERIMETRO DEL PROGRAMMA D'INTERVENTO

RILIEVO SUPERFICI E CALCOLO VOLUMI

EDIFICI		Sup. coperta mq.	Altezza mt.	Volume mc.
EDIF. A	A1	3269.76	4.80	15694.85
	A2	55.66	8.80	489.81
	A3	86.96	4.40	382.62
	A4	11.69	11.80	137.94
	A5	151.66	15.90	2411.40
	A6	60.83	4.40	267.65
	A7	10.99	6.80	74.73
	A8	19.35	9.00	174.15
	A9	63.29	9.00	569.61
	A10	16.25	7.70	125.13
	A11	30.47	9.40	286.42
	A12	19.92	8.90	177.29
	A13	55.98	7.00	391.86
TOT. EDIF. A		3852.81		21183.46
EDIF. B	B1	732.56	6.70	4906.15
	B2	822.93	6.70	5513.63
	B3	122.33	5.10	623.88
	B4	8.51	2.30	19.57
TOT. EDIF. B		1686.33		11065.23
EDIF. C	C1	1231.49	6.70	8250.98
TOT. EDIF. C		1231.49		8250.98
EDIF. D	D1	141.42	8.20	1159.64
	D2	116.33	10.70	1244.73
	D3	67.51	8.10	546.83
	D4	212.96	4.30	915.73
	D5	40.87	2.30	94.00
	D6	16.60	3.60	59.76
	D7	288.40	4.60	1326.64
	D8	15.79	4.60	72.63
	D9	51.11	2.60	132.89
TOT. EDIF. D		950.99		5552.85
EDIF. E	E1	1356.34	10.80	14648.47
	E2	37.51	13.40	502.63
	E3	302.62	5.00	1513.10
	E4	40.69	9.20	374.35
TOT. EDIF. E		1737.16		17038.55
EDIF. F	F1	779.00	10.80	8413.20
F2	27.45	13.30	365.09	
TOT. EDIF. F		806.45		8778.29
EDIF. G	G1	729.63	6.00	4377.78
TOT. EDIF. G		729.63		4377.78
EDIF. H	H1	22.84	3.00	68.52
	H2	76.99	5.50	423.45
	H3	124.24	5.90	733.02
	H4	63.60	5.40	343.44
	H5	142.33	5.40	768.58
	H6	21.38	5.40	115.45
	H7	80.84	5.30	428.45
	H8	100.89	5.30	534.72
	H9	43.75	2.30	100.63
TOT. EDIF. H		676.86		3516.26
TOT. COMP.		11.671,72		79.763,40

"REDONA CENTRO - VARIANTE"

Progetto urbano di recupero e sistemazione del comparto produttivo situato nel centro del quartiere di Redona, tra la via A. Berlese e la via Papa Leone XIII, in variante al P.I.I. REDONA CENTRO 2"

ARCHITETTURA E URBANISTICA

T+T ARCHITETTI

Arch. Pippo Traversi

via Locatelli, 23 - Bergamo

tel. 035 222436

studio@traversitraversi.it

OPERE DI URBANIZZAZIONE

STUDIO ARRIGNONI

Ing. Davide Arrigoni

via Borgo Palazzo 116/b - 24125 Bergamo

tel. 035 225518

davide@studioarrignoni.net

COMMITTENTE

Vallalta s.r.l.

Piazza Matteotti, 20 - 24122 BERGAMO

tel. 035 347061

C.F./P.IVA - Registro Imp. n. 02251010169

Numero REA: BG262917

Piazza Giacomo Matteotti n.20 - Bergamo

PROGRAMMA INTEGRATO DI INTERVENTO

Legge Regionale 12/2005

PROPOSTA DEFINITIVA

PROGETTO URBANISTICO

STATO DI FATTO

SUPERFICI COPERTE E VOLUMI ESISTENTI

protocollo

M.15.05

data

04.07.2016

scala

1:500

AGGIORNAMENTI

data

orientamento

2

3

4

5

6

7

8

9

10

B06