


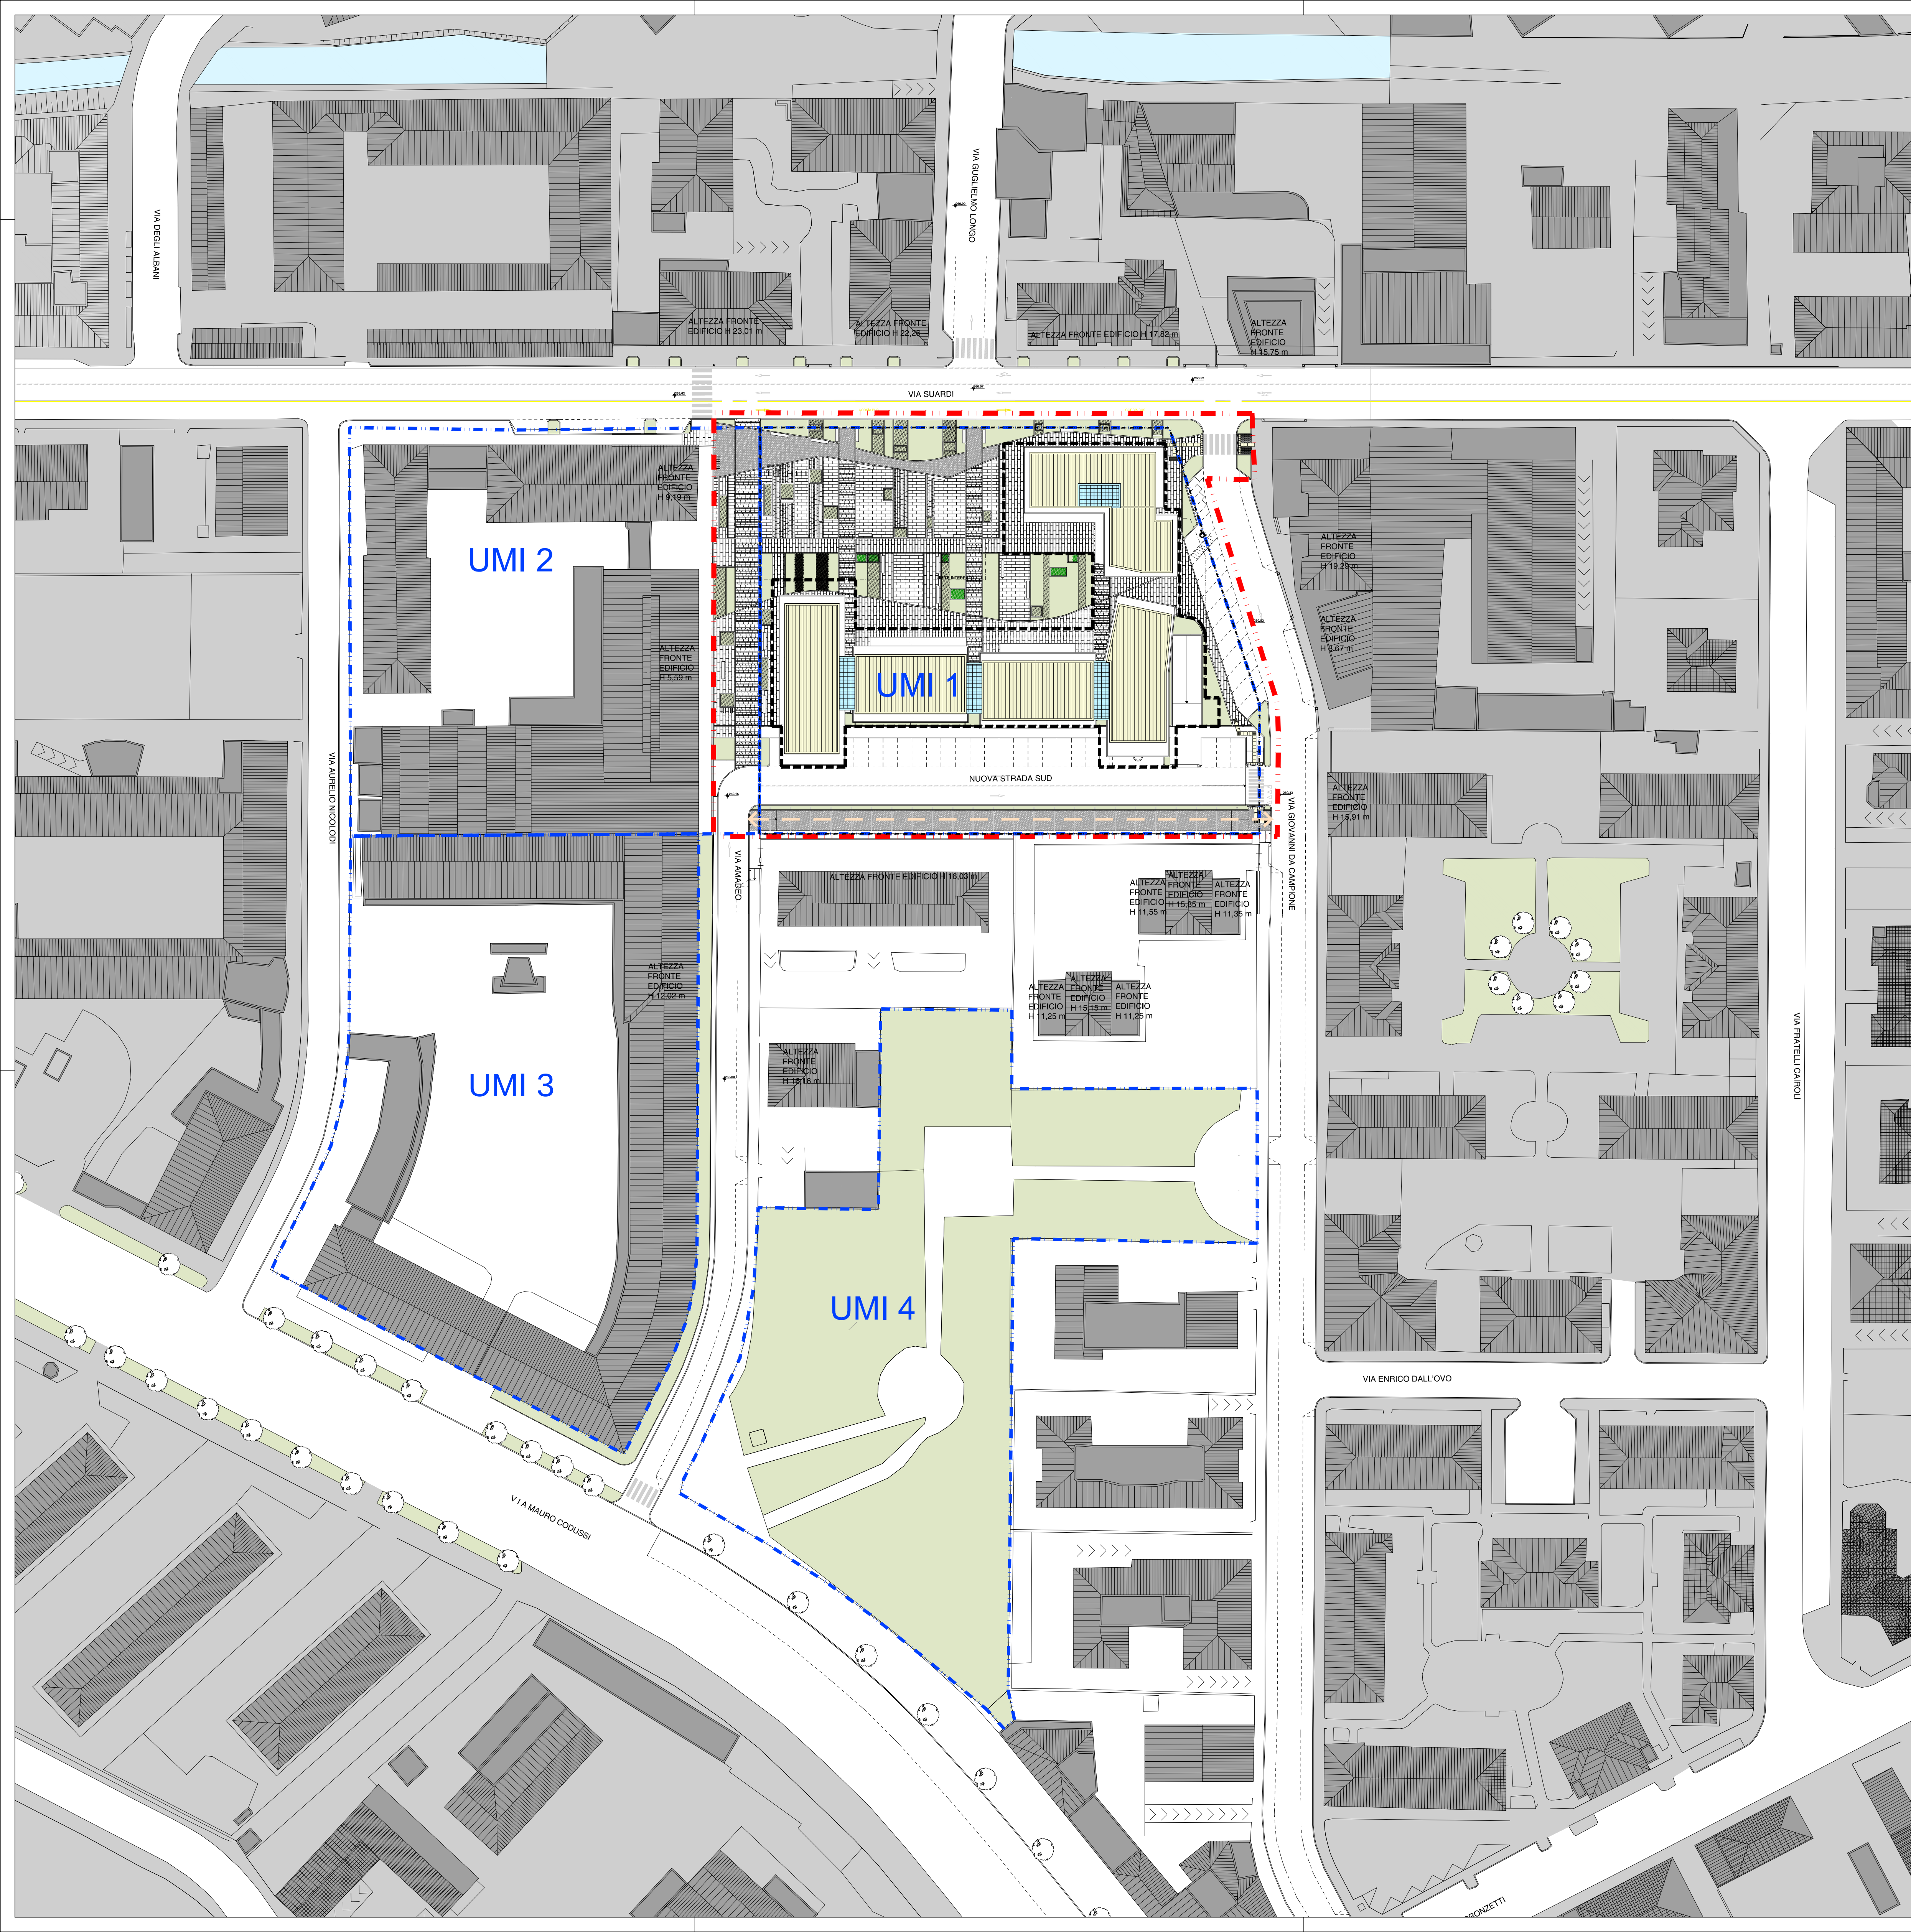

- LEGENDA
- PERIMETRO DI PROPRIETA' UMI 1
 - PERIMETRO DI INTERVENTO P.A.
 - UNITA' MINIME DI INTERVENTO (UMI)
 - PERCORSO CICLOPEDONALE

VIA SUARDI		tavola	
Recupero urbano dell'area della ex caserma "LI GOBBI" in via Suardi , Bergamo		C1	
Attuazione della UMI 1, ambito AT_ei/S5 del PGT			
"ex Amac - ex caserma Li Gobbi - Vigili del fuoco"			
PIANO ATTUATIVO		protocollo n. cp. 291	scala 1:500
INTEGRAZIONE 6 - 05.11.2013		aggiornamenti	data
PLANIMETRIA GENERALE		1 18.07.2012	24.05.2012
progettisti arch. Pippo Traversi		2 06.08.2012	orientamento
collaboratori: arch. Gianluigi Facchini		3 12.10.2012	
Pippo Traversi Ferdinando Traversi architetti associati		4 21.01.2013	
Bergamo - via Locatelli, 23 - tel. 035-222436, fax 035-235045		5 05.07.2013	
		6 05.11.2013	
		7	
		8	
committente WORLD BUILDING S.P.A.		Albino - via G. Marconi n.2/2	