




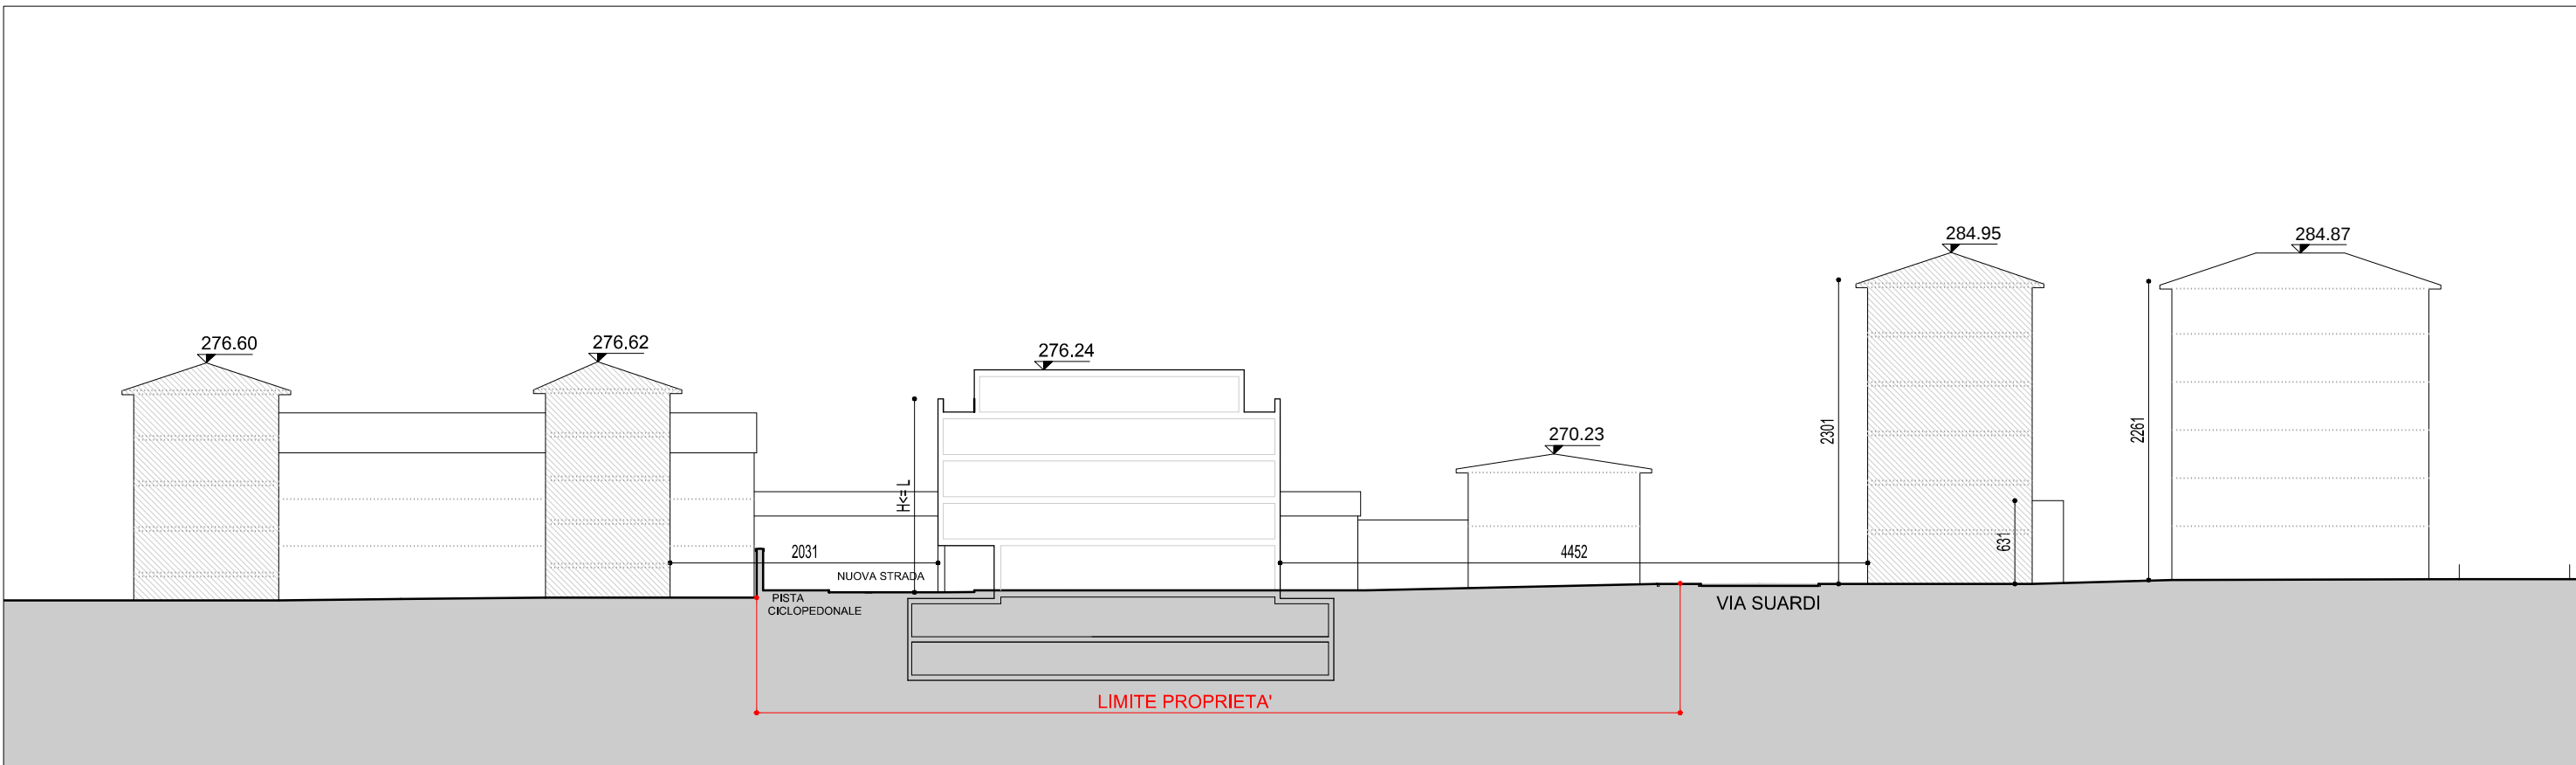


SEZIONE 5-5

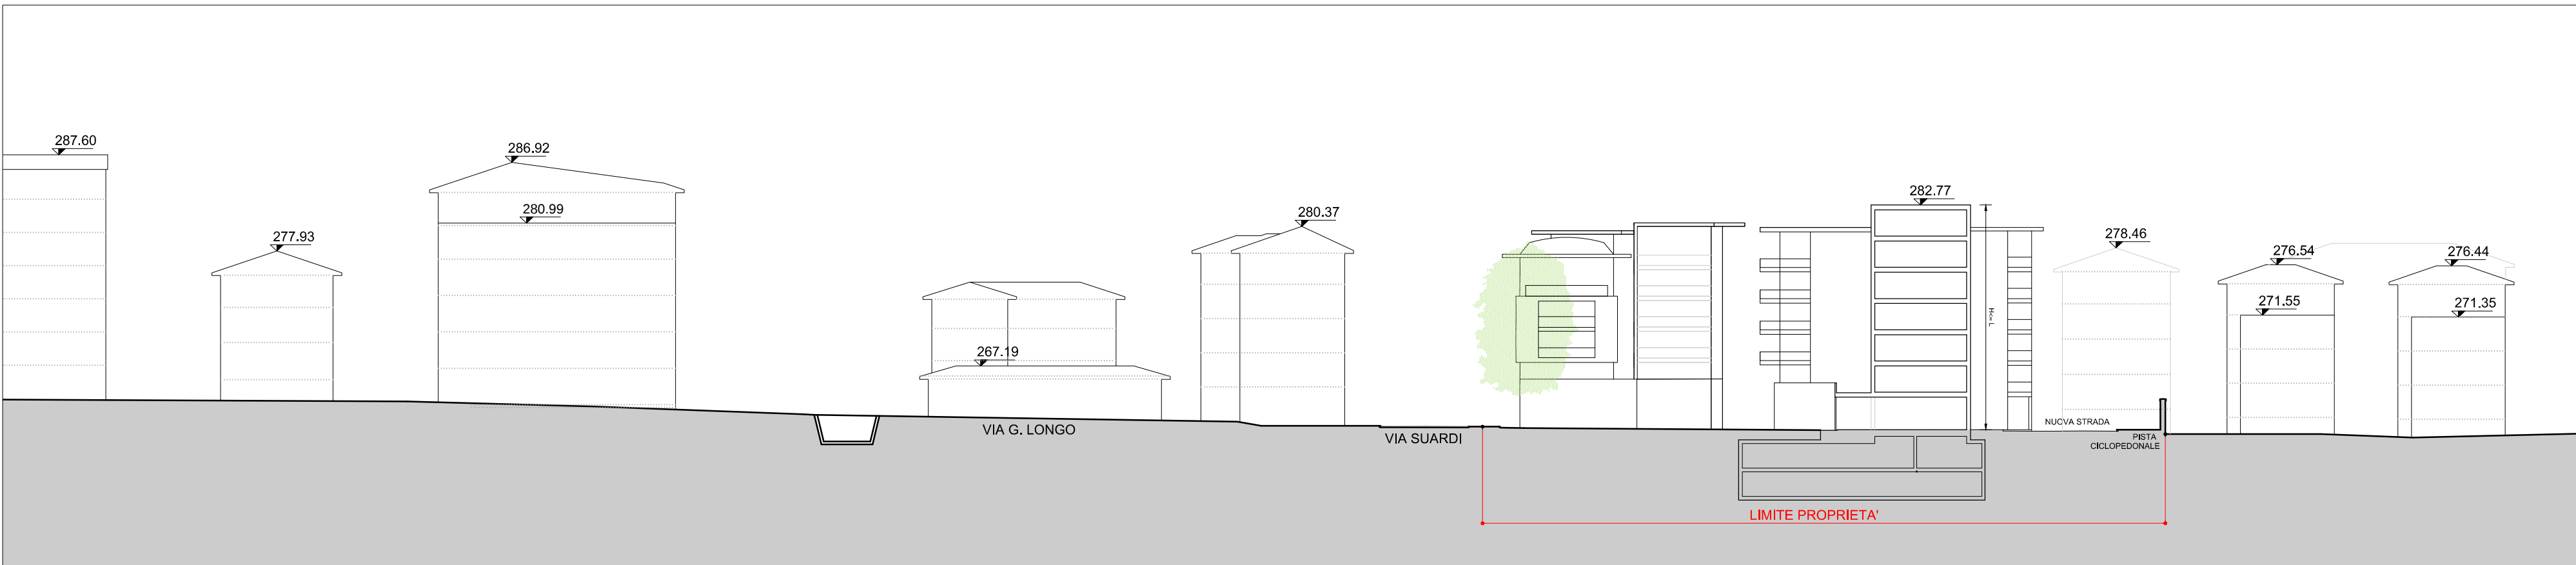


SEZIONE 4-4

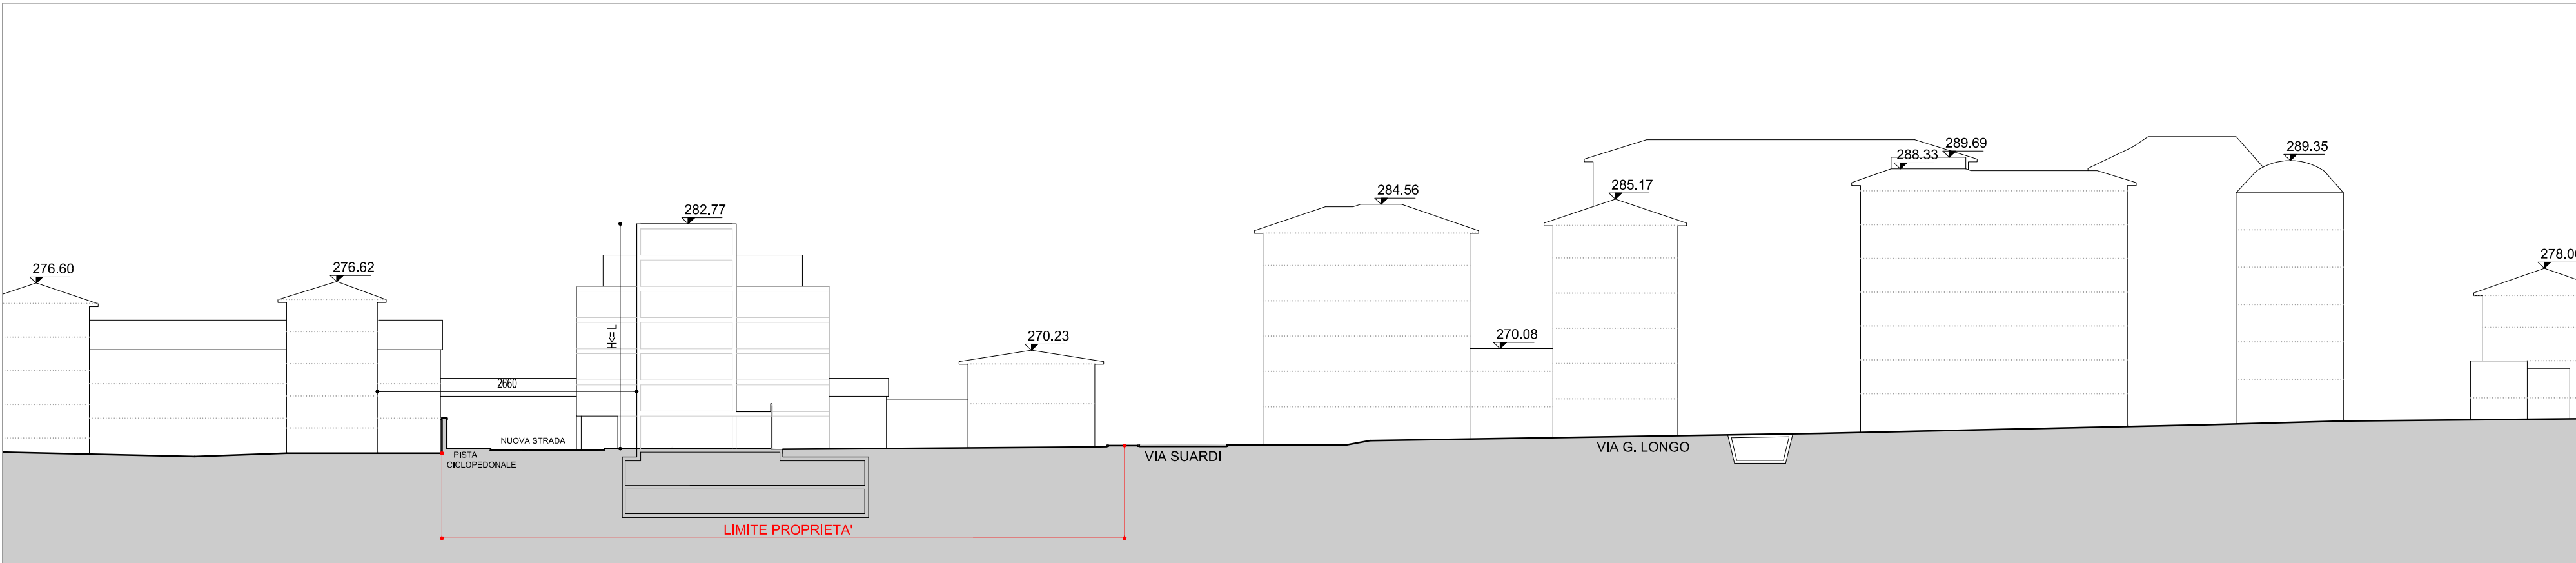


SEZIONE 3-3

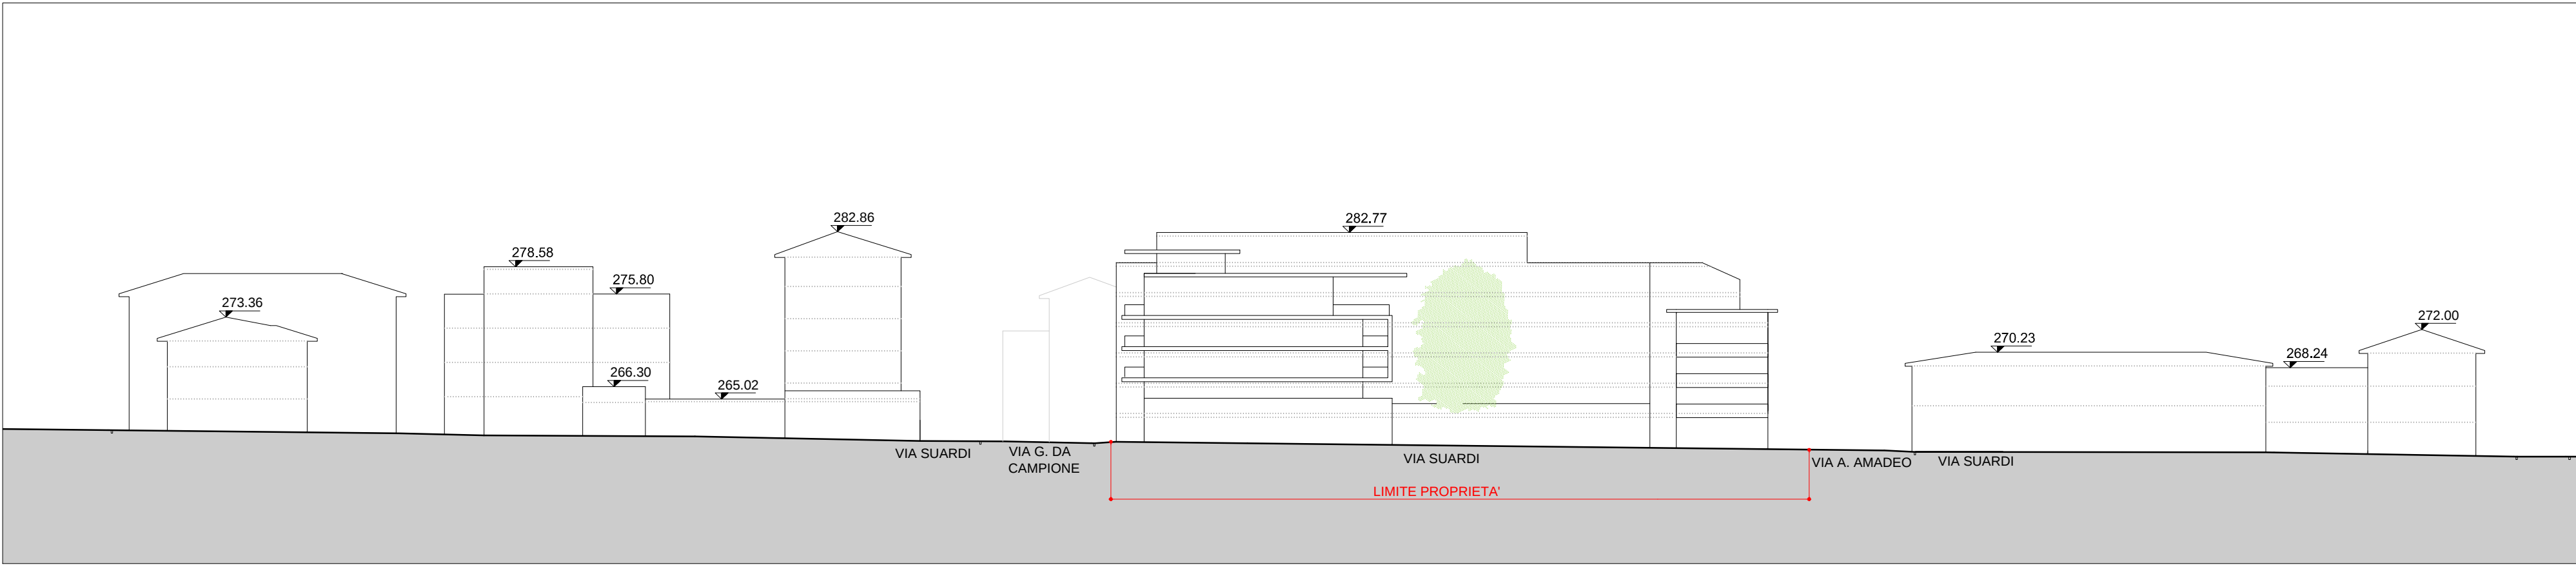

SEZIONE 2-2

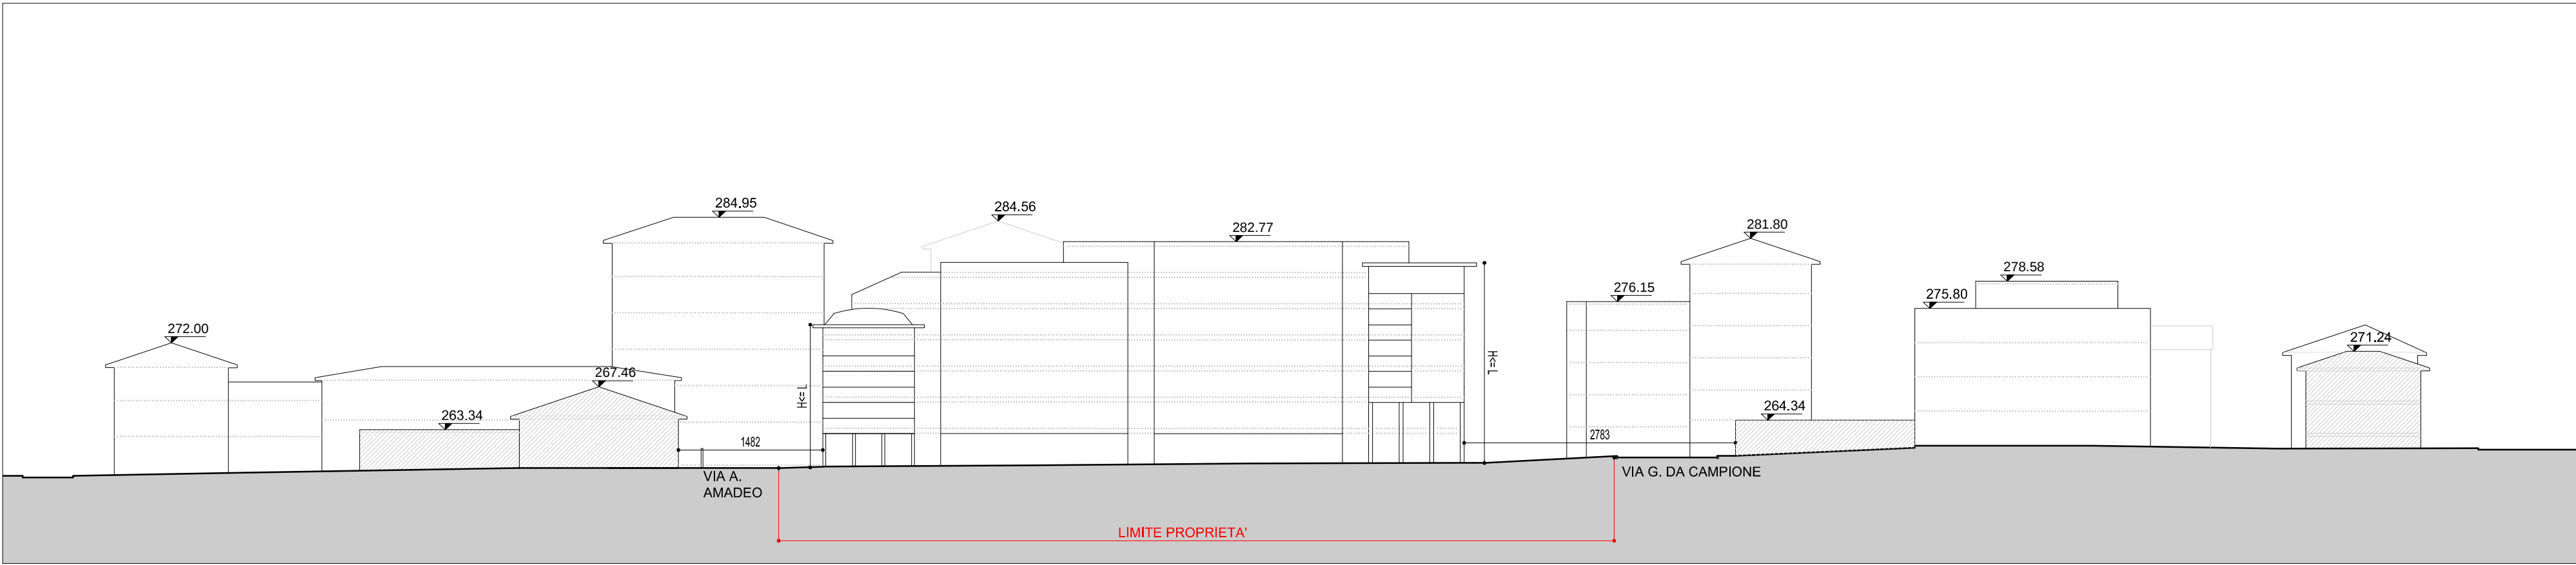

SEZIONE 1-1

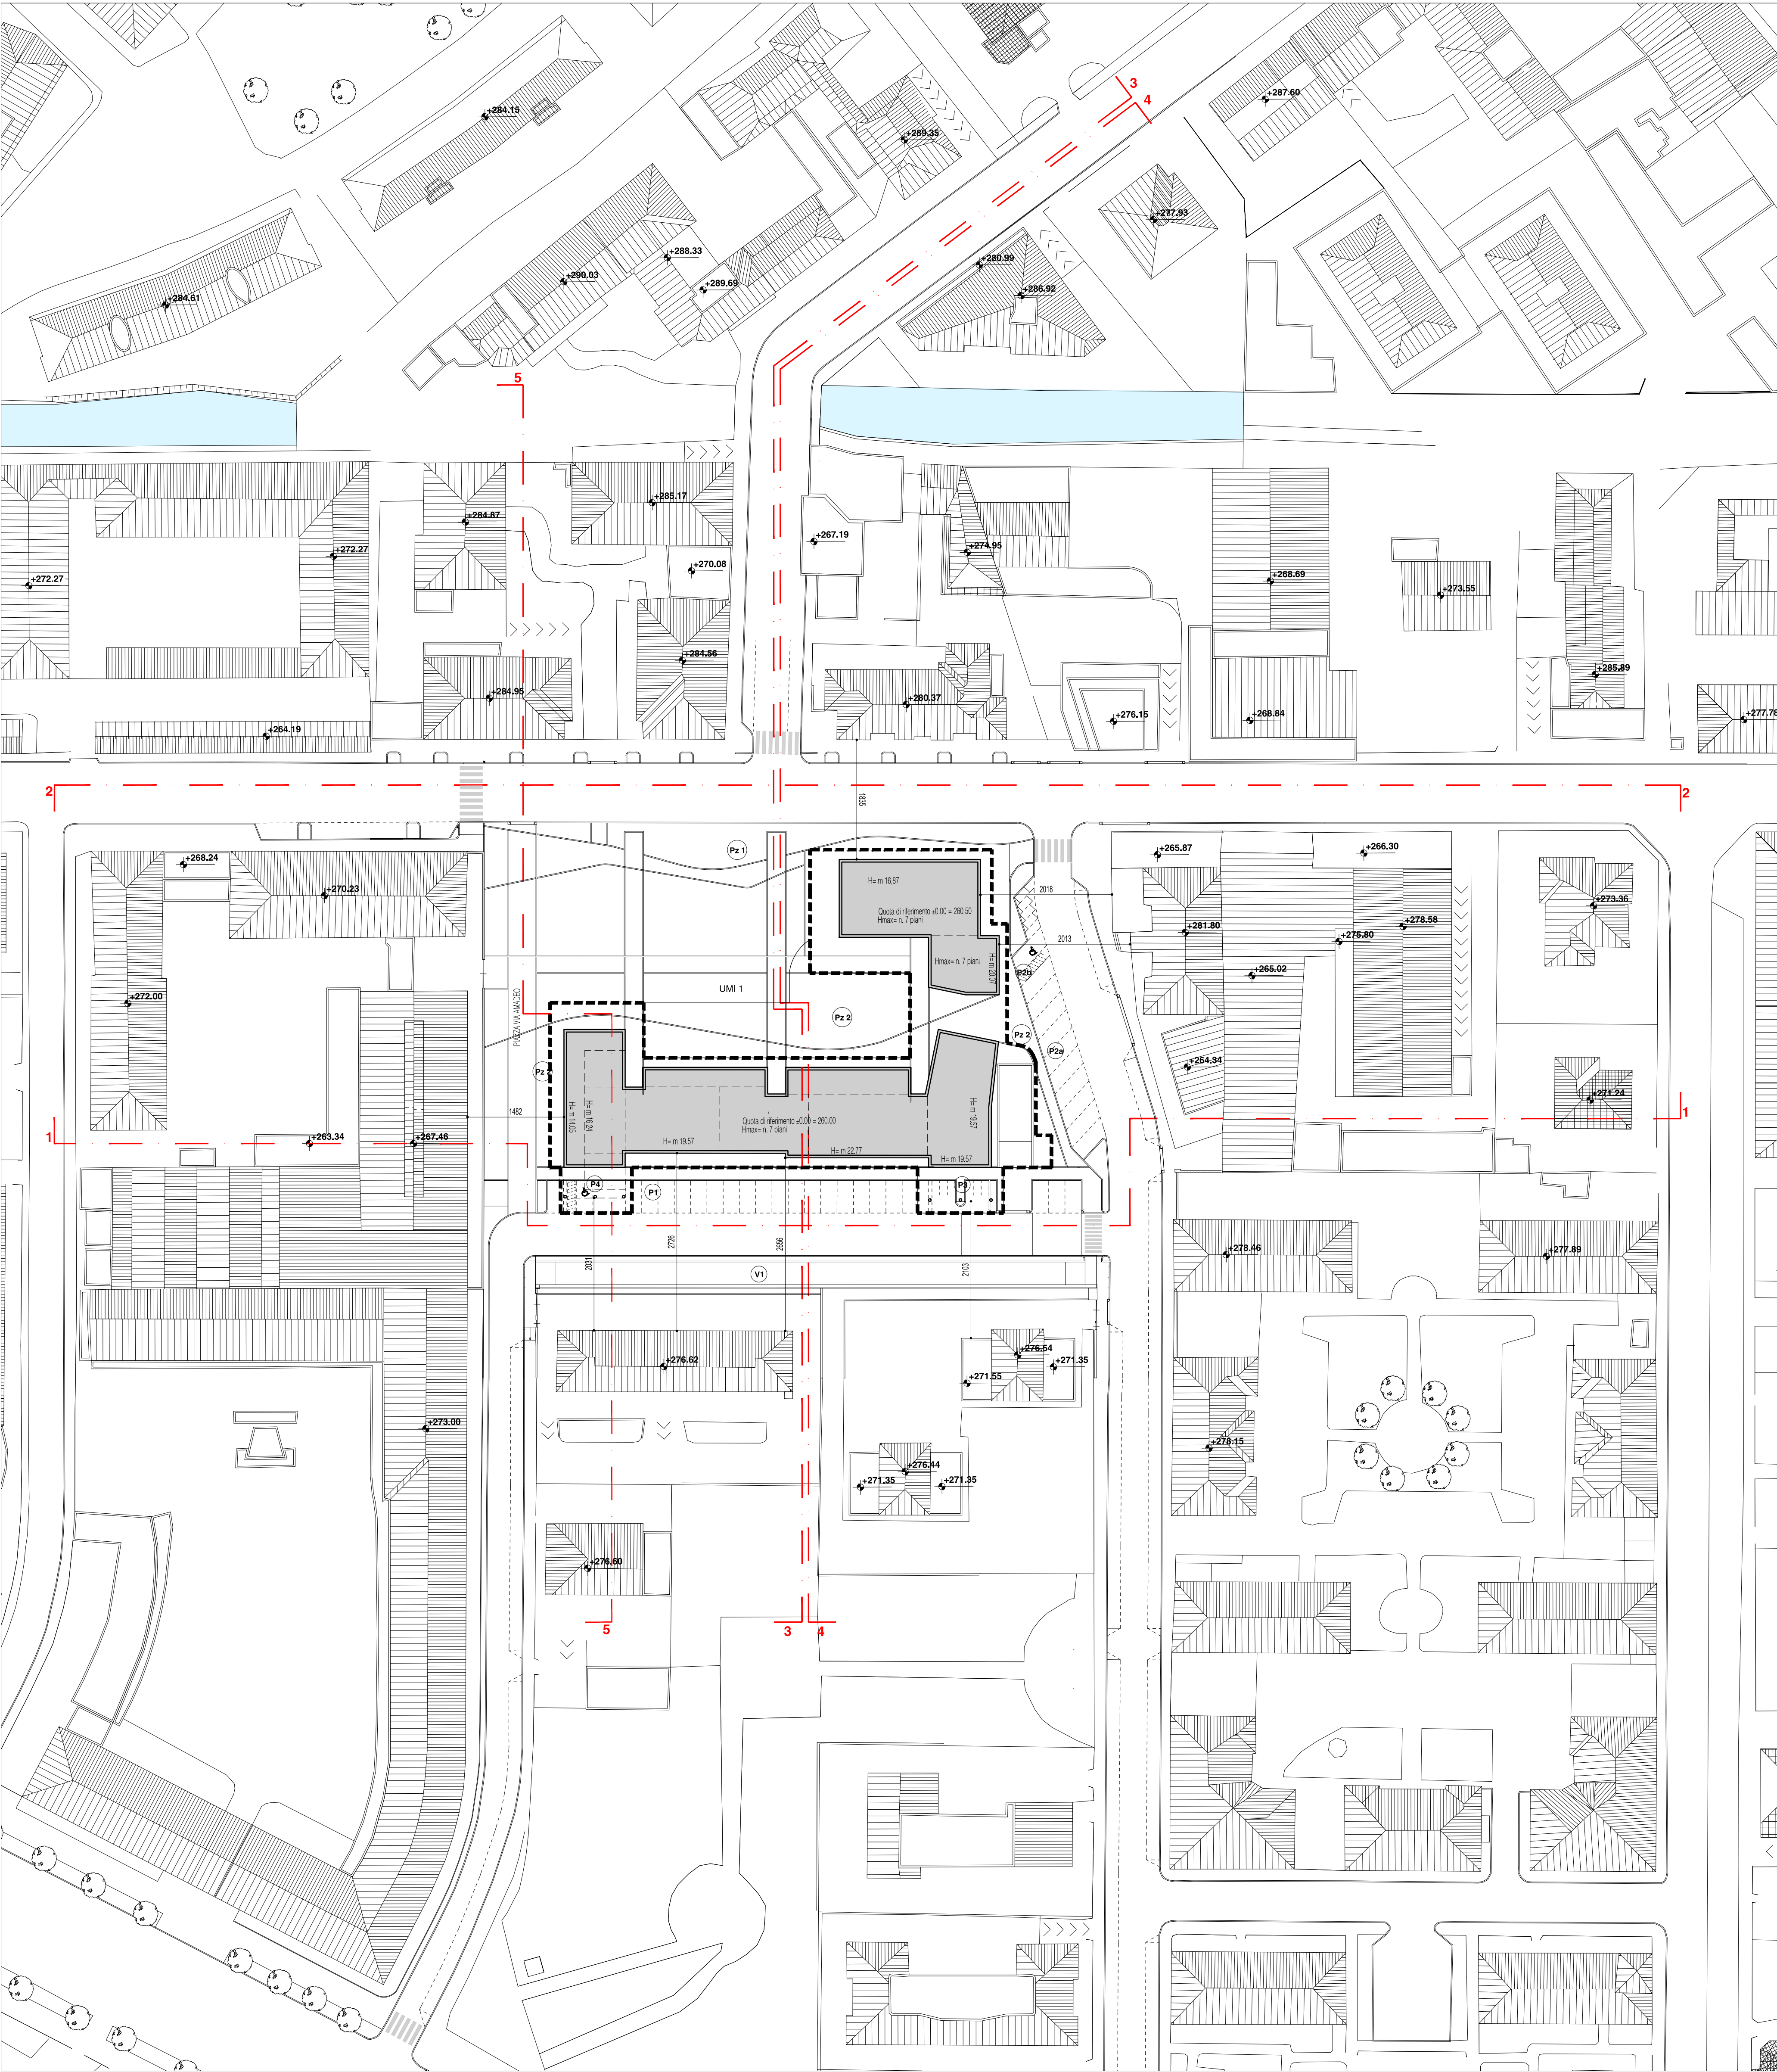

PLANIMETRIA 1:500

LEGENDA

- PERIMETRO DI PROPRIETA' UMI 1
- PERIMETRO DI INTERVENTO P.A.
- AREA DI PERTINENZA DEGLI EDIFICI PRIVATI

VIA SUARDI
Recupero urbano dell'area della ex caserma "LI GOBBI" in via Suardi , Bergamo
Attuazione della UMI 1, ambito AT_e/055 del PGT
"ex Armac - ex caserma Li Gobbi - Vigili del fuoco"

PIANO ATTUATIVO

INTEGRAZIONE 6 - 05.11.2013

PROGETTO

PROFILI REGOLATORI

progettato

arch. Pippo Traversi

committente

WORLD BUILDING S.P.A.

collaboratori

arch. Gianluigi Facchini
Pippo Traversi Ferdinando Traversi associati
Bergamo - via Locatelli, 23 - tel. 035-223100, fax 035-235045

Albino - via G. Marconi n.22

tabella

C2a

prodotto n.
cp. 291

scala
1:500

aggiornamenti
1 18.07.2012

data
24.05.2012

progettato
2 06.06.2012

orientamento
3 12.10.2012

4 21.01.2013

5 05.07.2013

6 05.11.2013

7

8

