


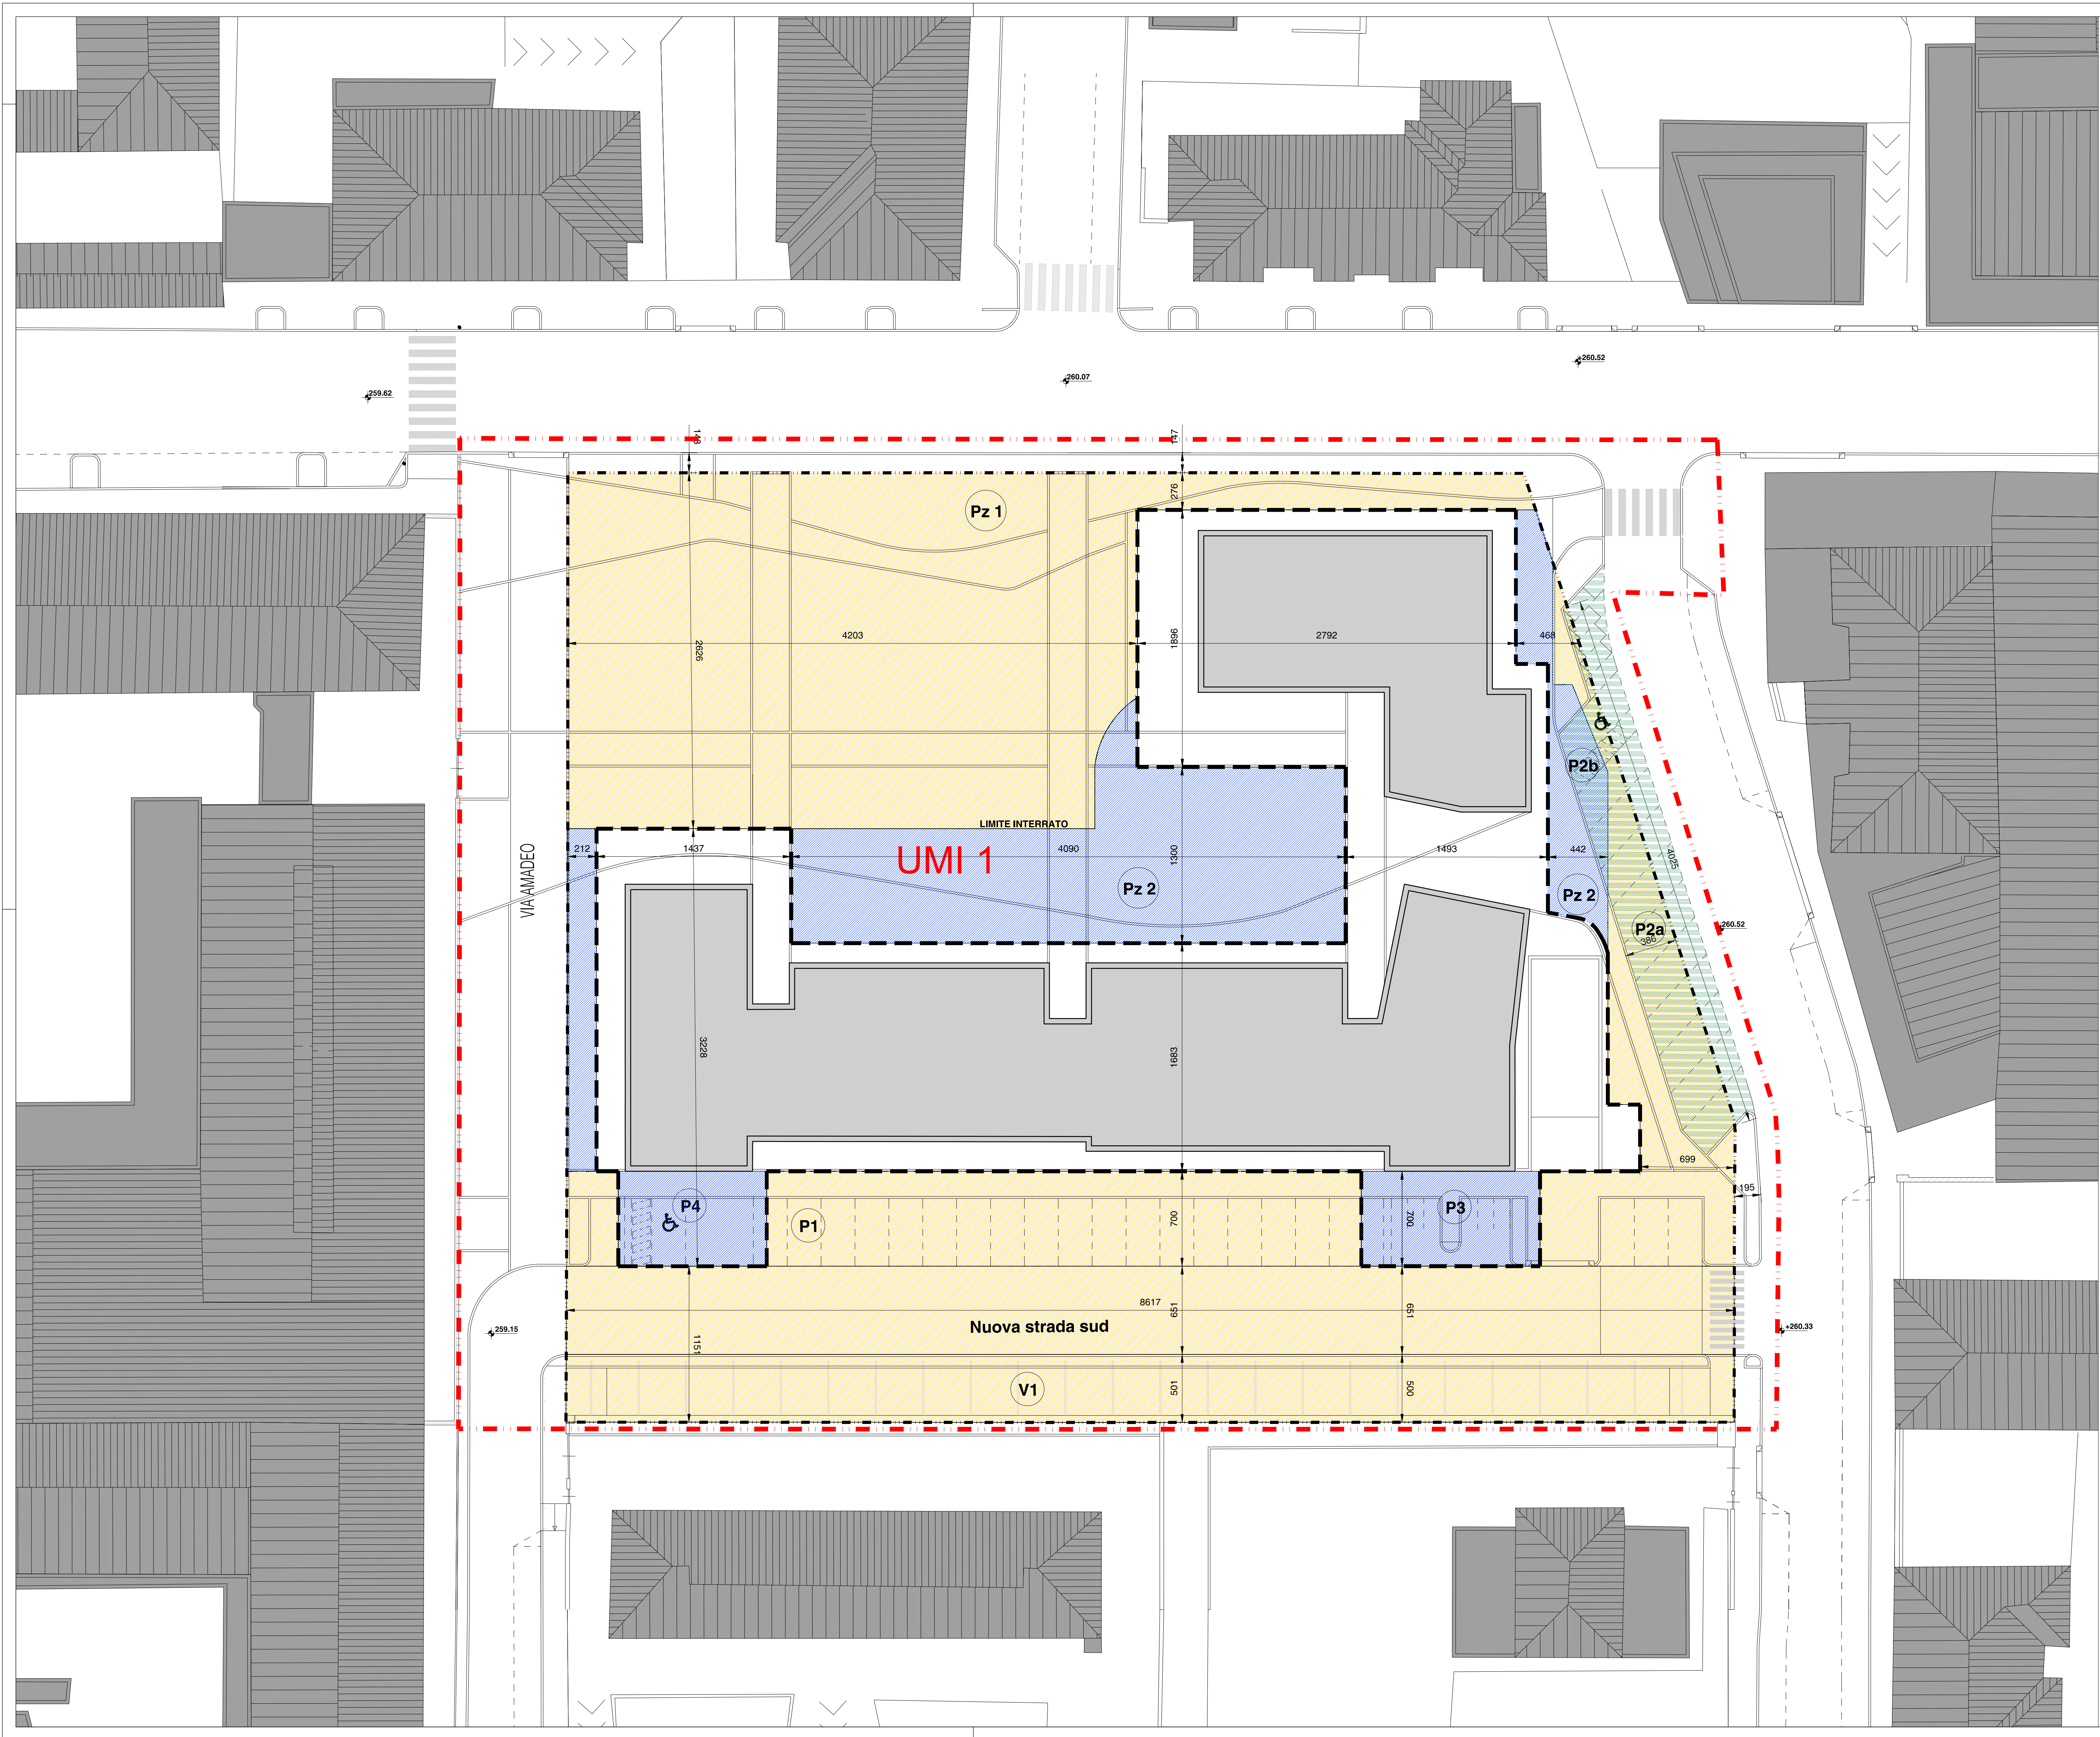

LEGENDA

- PERIMETRO DI PROPRIETA' UMI 1
- PERIMETRO DI INTERVENTO P.A.
- AREA DI PERTINENZA DEGLI EDIFICI PRIVATI
- AREA DA CEDERE
- AREE ASSERVITE ALL'USO PUBBLICO
- PARCHEGGIO PORTICATO ASSOGGETTATO ALL'USO PUBBLICO
- AREE PUBBLICHE LA CUI MANUTENZIONE ORDINARIA E A CARICO DEL SOGGETTO ALL'ATTUATORE

DESTINAZIONI DELLE AREE

a. Aree pubbliche - Cessione		
- nuova strada Sud	mq.	561
- piazza Via Suardi Pz 1	mq.	1.157
- pista ciclabile V1	mq.	431
- parcheggio ad uso pubblico a raso P1	mq.	433
- parcheggio ad uso pubblico a raso P2a	mq.	117
	mq.	2.700
b. Aree asservite all'uso pubblico		
- piazza Pz2	mq.	636
- parcheggio ad uso pubblico a raso P2b	mq.	29
- parcheggio porticato ad uso pubblico a raso P3	mq.	92
- parcheggio porticato ad uso pubblico a raso P4	mq.	77
	mq.	824

VIA SUARDI
Recupero urbano dell'area della ex caserma "LI GOBBI" in via Suardi , Bergamo
Attuazione della UMI 1, ambito AT, e/i/S5 del PGT
"ex Amac - ex caserma Li Gobbi - Vigili del fuoco"

PIANO ATTUATIVO
INTEGRAZIONE 6 - 12.12.2013
PROGETTO - AREE PRIVATE, AREE DA CEDERE e AREE ASSERVITE ALL'USO PUBBLICO

progettisti arch. Pippo Traversi	committente WORLD BUILDING S.P.A.
collaboratori: arch. Gianluigi Facchini Pippo Traversi Enrico Traversi Bergamo - via Lucatelli, 23 - tel. 035-222436, fax 035-235045	Albino - via G. Marconi n.2/2

tavola C3	
protocollo n. cp. 291	scala 1:200
aggiornamenti 1. 18.07.2012	data 24.06.2012
2. 08.08.2012	orientamento
3. 12.10.2012	
4. 21.01.2013	
5. 05.07.2013	
6. 05.11.2013	
7. 12.12.2013	
8	