


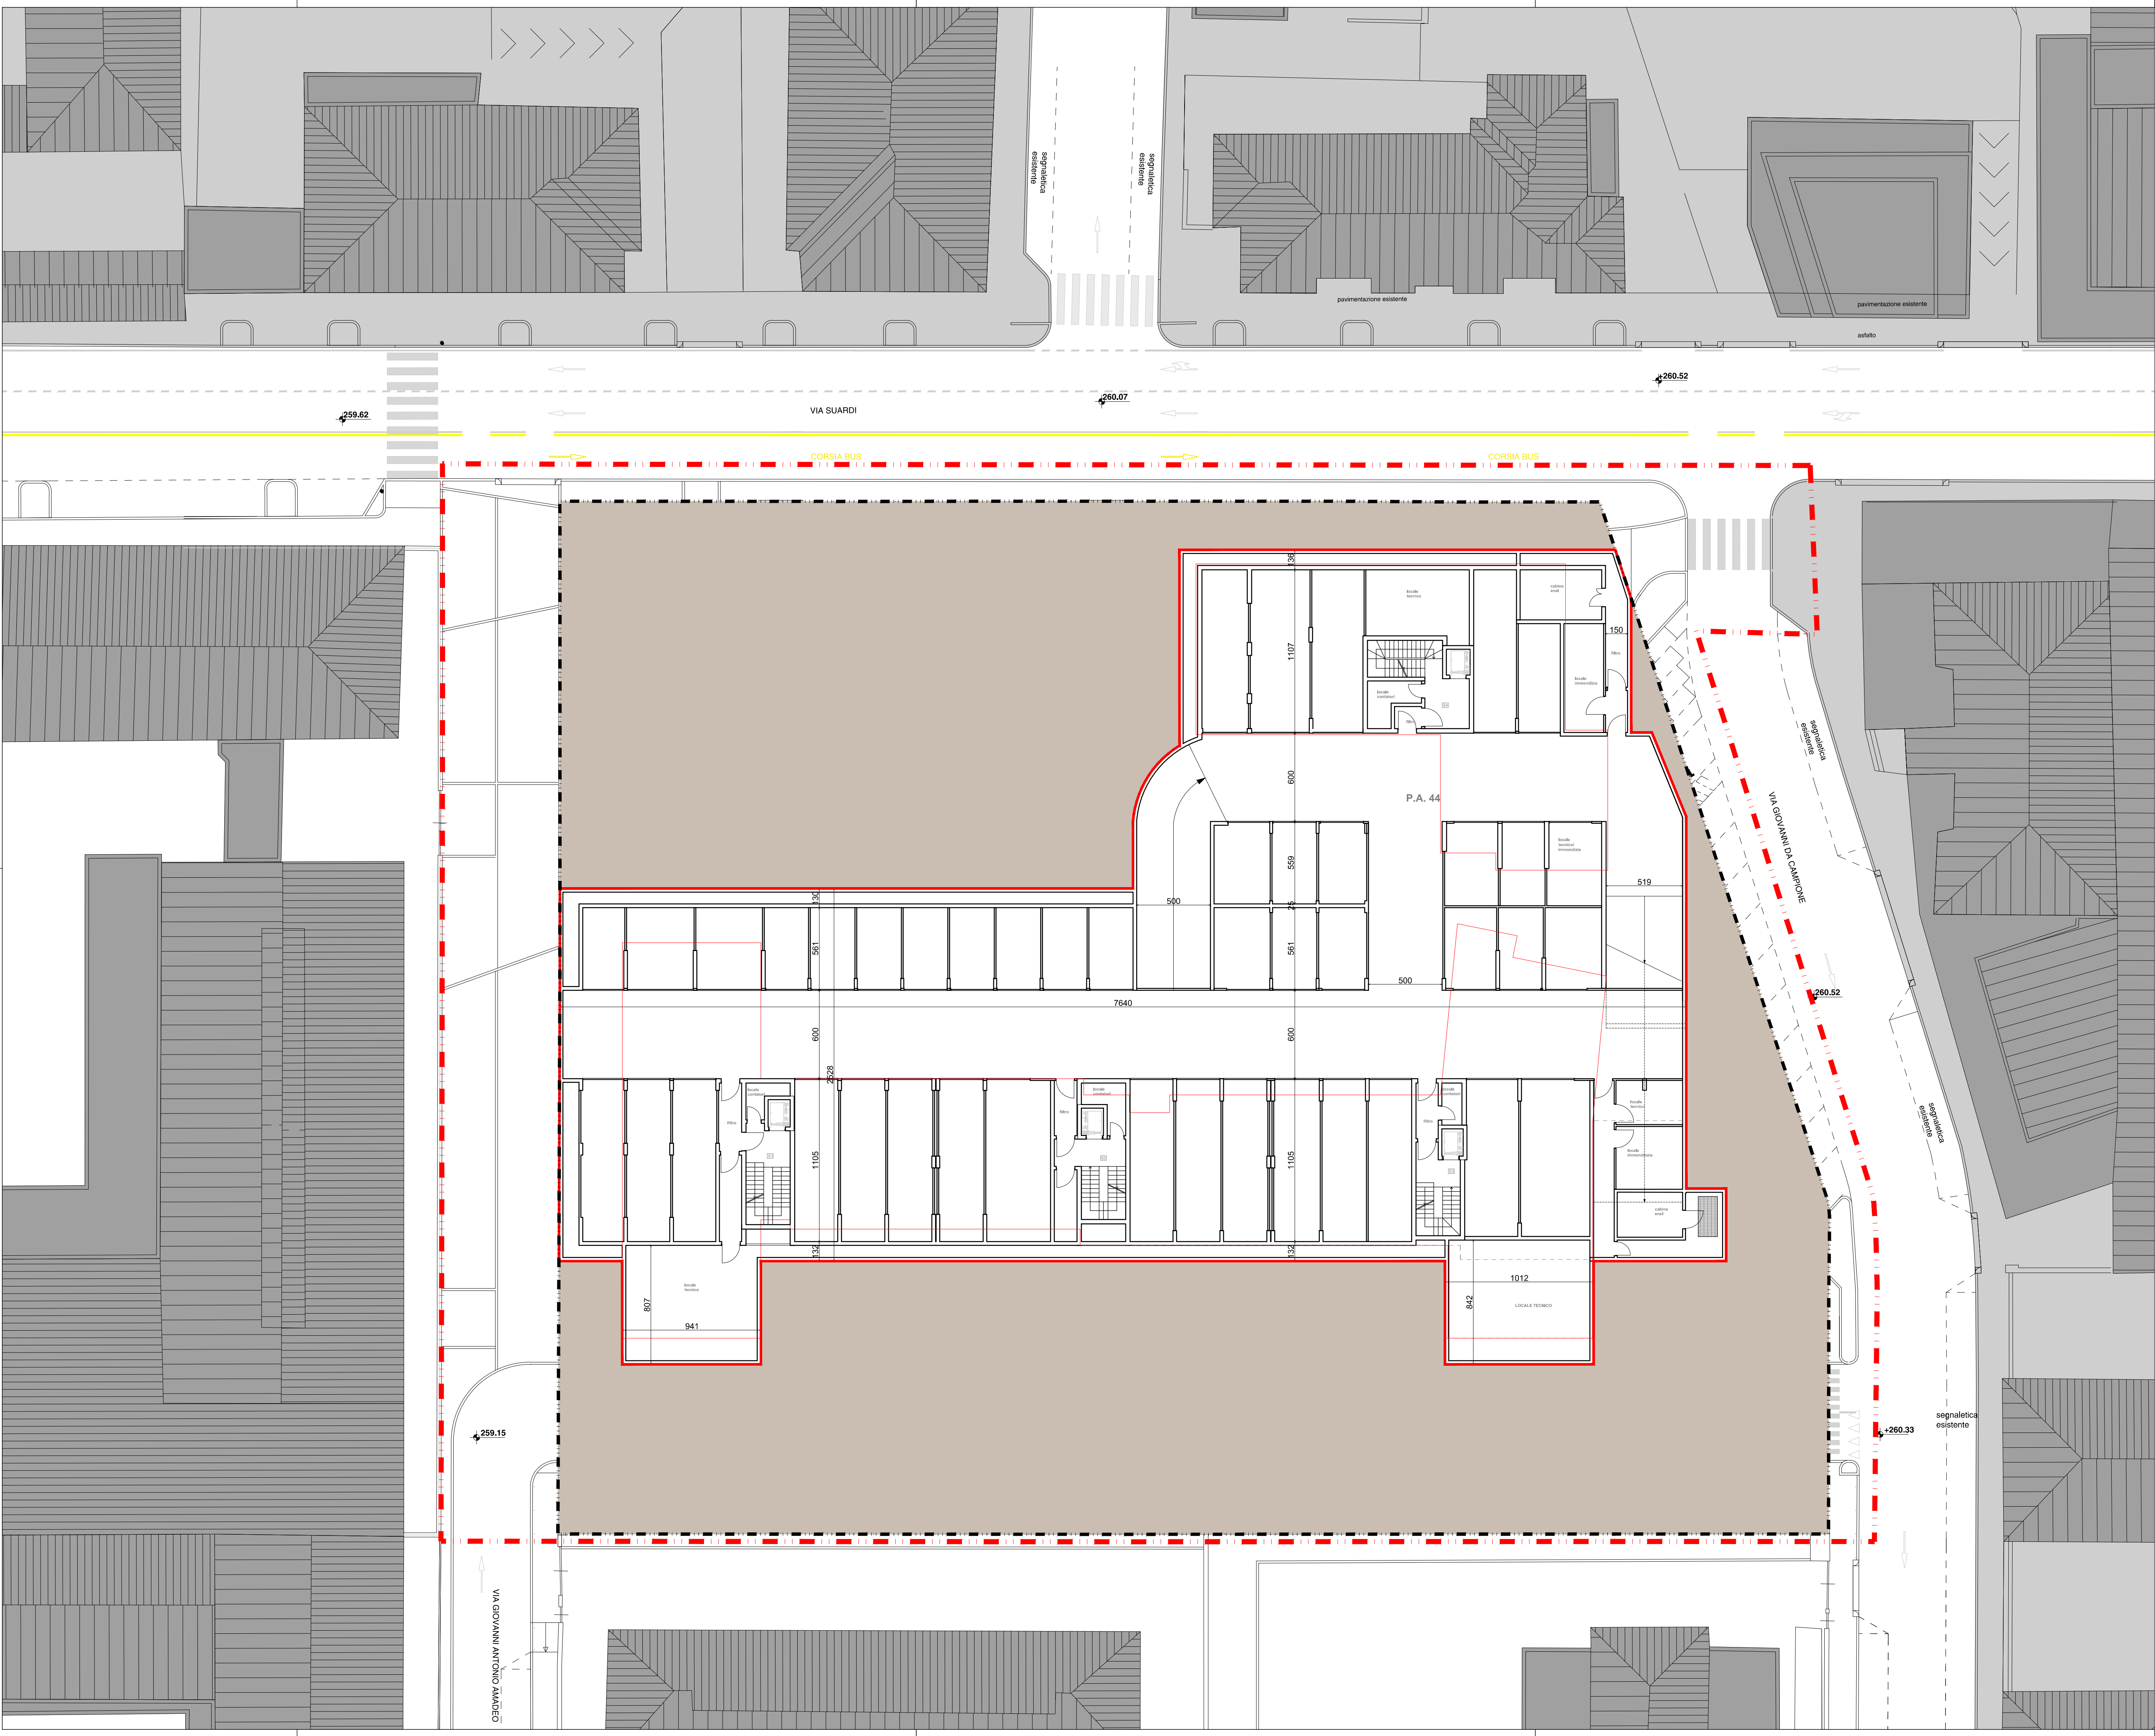

LEGENDA

PERIMETRO DI PROPRIETA' UMI 1

PERIMETRO DI INTERVENTO P.A.

VIA SUARDI

Recupero urbano dell'area della ex caserma "LI GOBBI" in via Suardi , Bergamo
Attuazione della UMI 1, ambito AT_e/l/s5 del PGT
"ex Amac - ex caserma Li Gobbi - Vigili del fuoco"

PIANO ATTUATIVO

INTEGRAZIONE 6 - 05.11.2013

PLANIMETRIA PIANO INTERRATO, LIVELLO -1

progettisti
arch. Pippo Traversi

collaboratori:
arch. Gianluigi Facchini
Pippo Traversi Ferdinando Traversi architetti associati
Bergamo - via Locatelli, 23 - tel. 035-222436, fax 035-235045

committente
WORLD BUILDING S.P.A.

Albino - via G. Marconi n.2/2

tavola

C5a

protocollo n.
cp. 291

scala
1:200

aggiornamenti
1 18.07.2012
2 06.08.2012
3 12.10.2012
4 21.01.2013
5 05.07.2013
6 05.11.2013
7
8

data
24.05.2012

orientamento