
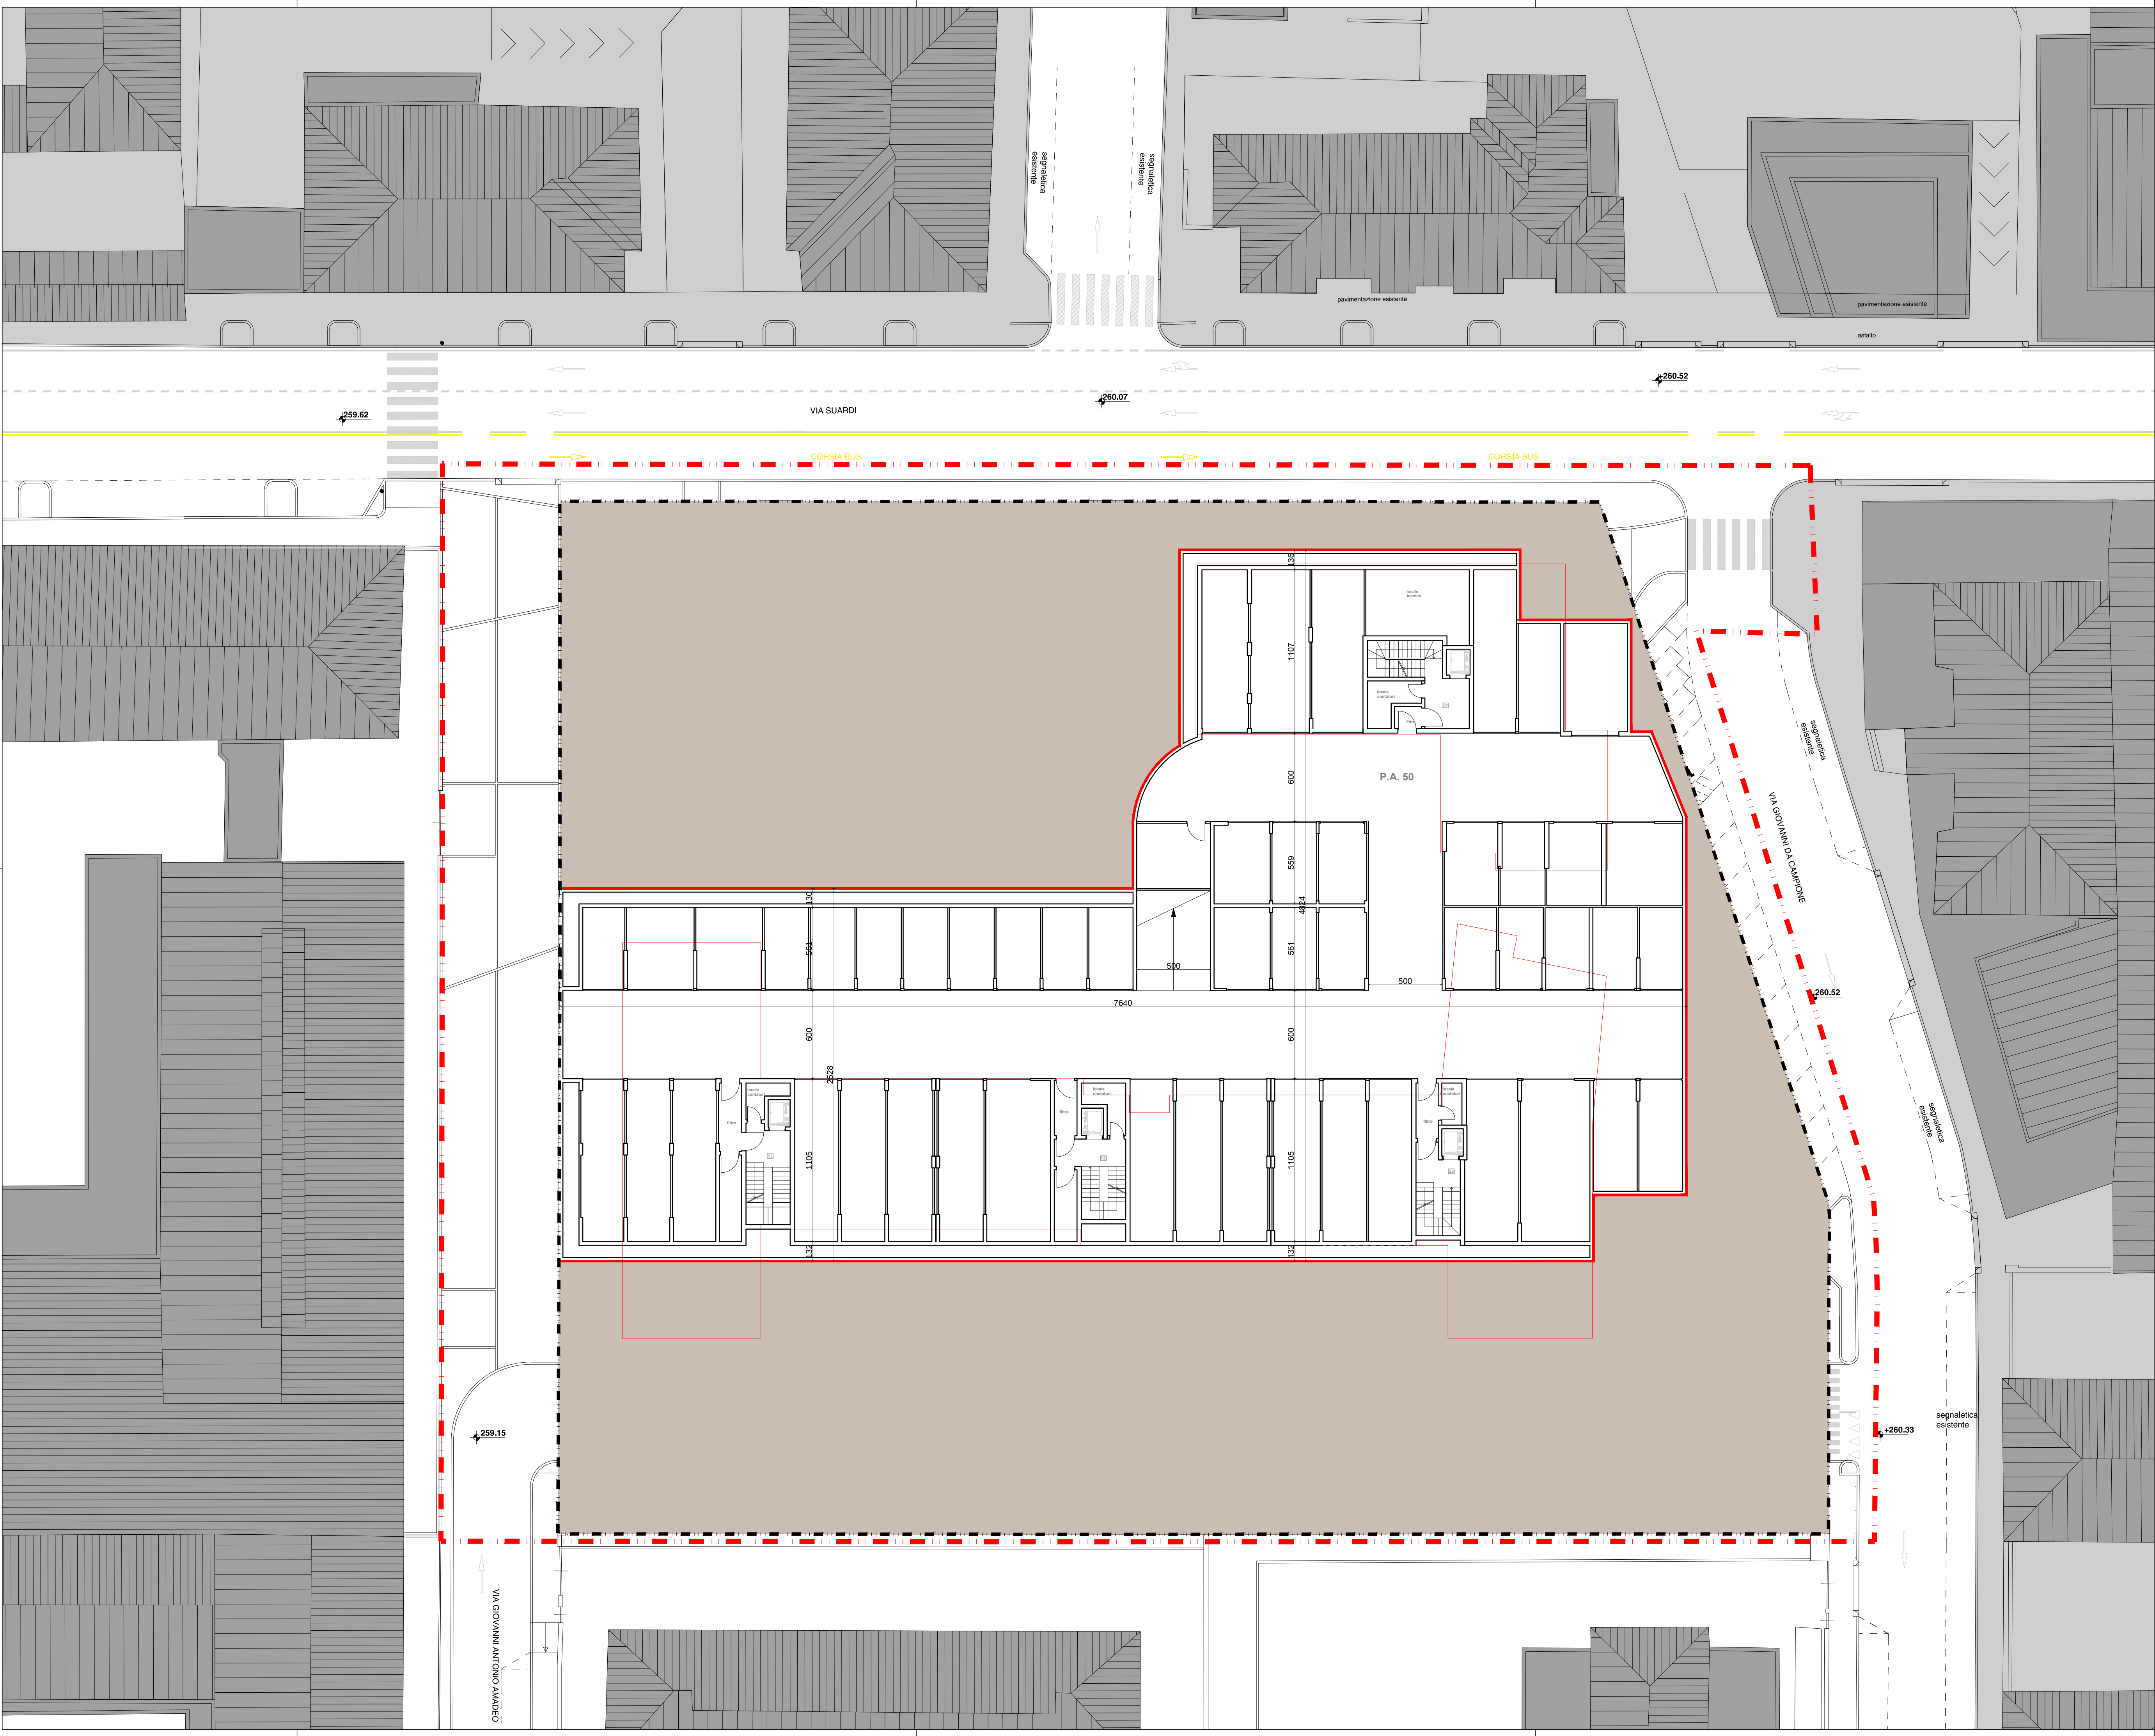


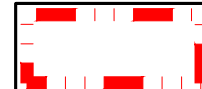

LEGENDA

-  PERIMETRO DI PROPRIETA' UMI 1
-  PERIMETRO DI INTERVENTO P.A.

VIA SUARDI Recupero urbano dell'area della ex caserma "LI GOBBI" in via Suardi , Bergamo Attuazione della UMI 1, ambito AT_e/l/s5 del PGT "ex Amac - ex caserma Li Gobbi - Vigili del fuoco"		tavola C5b	
PIANO ATTUATIVO		INTEGRAZIONE 6 - 05.11.2013	
PIANIMETRIA PIANO INTERRATO, LIVELLO -2		protocollo n. cp. 291	
progettisti arch. Pippo Traversi		scala 1:200	
collaboratori: arch. Gianluigi Facchini Pippo Traversi Ferdinando Traversi architetti associati Bergamo - via Locatelli, 23 - tel. 035-222436, fax 035-235045		aggiornamenti	
		data	
		orientamento	
		1 18.07.2012	
		2 06.08.2012	
		3 12.10.2012	
		4 21.01.2013	
		5 05.07.2013	
6 05.11.2013			
7			
8			
Albino - via G. Marconi n.2/2		