
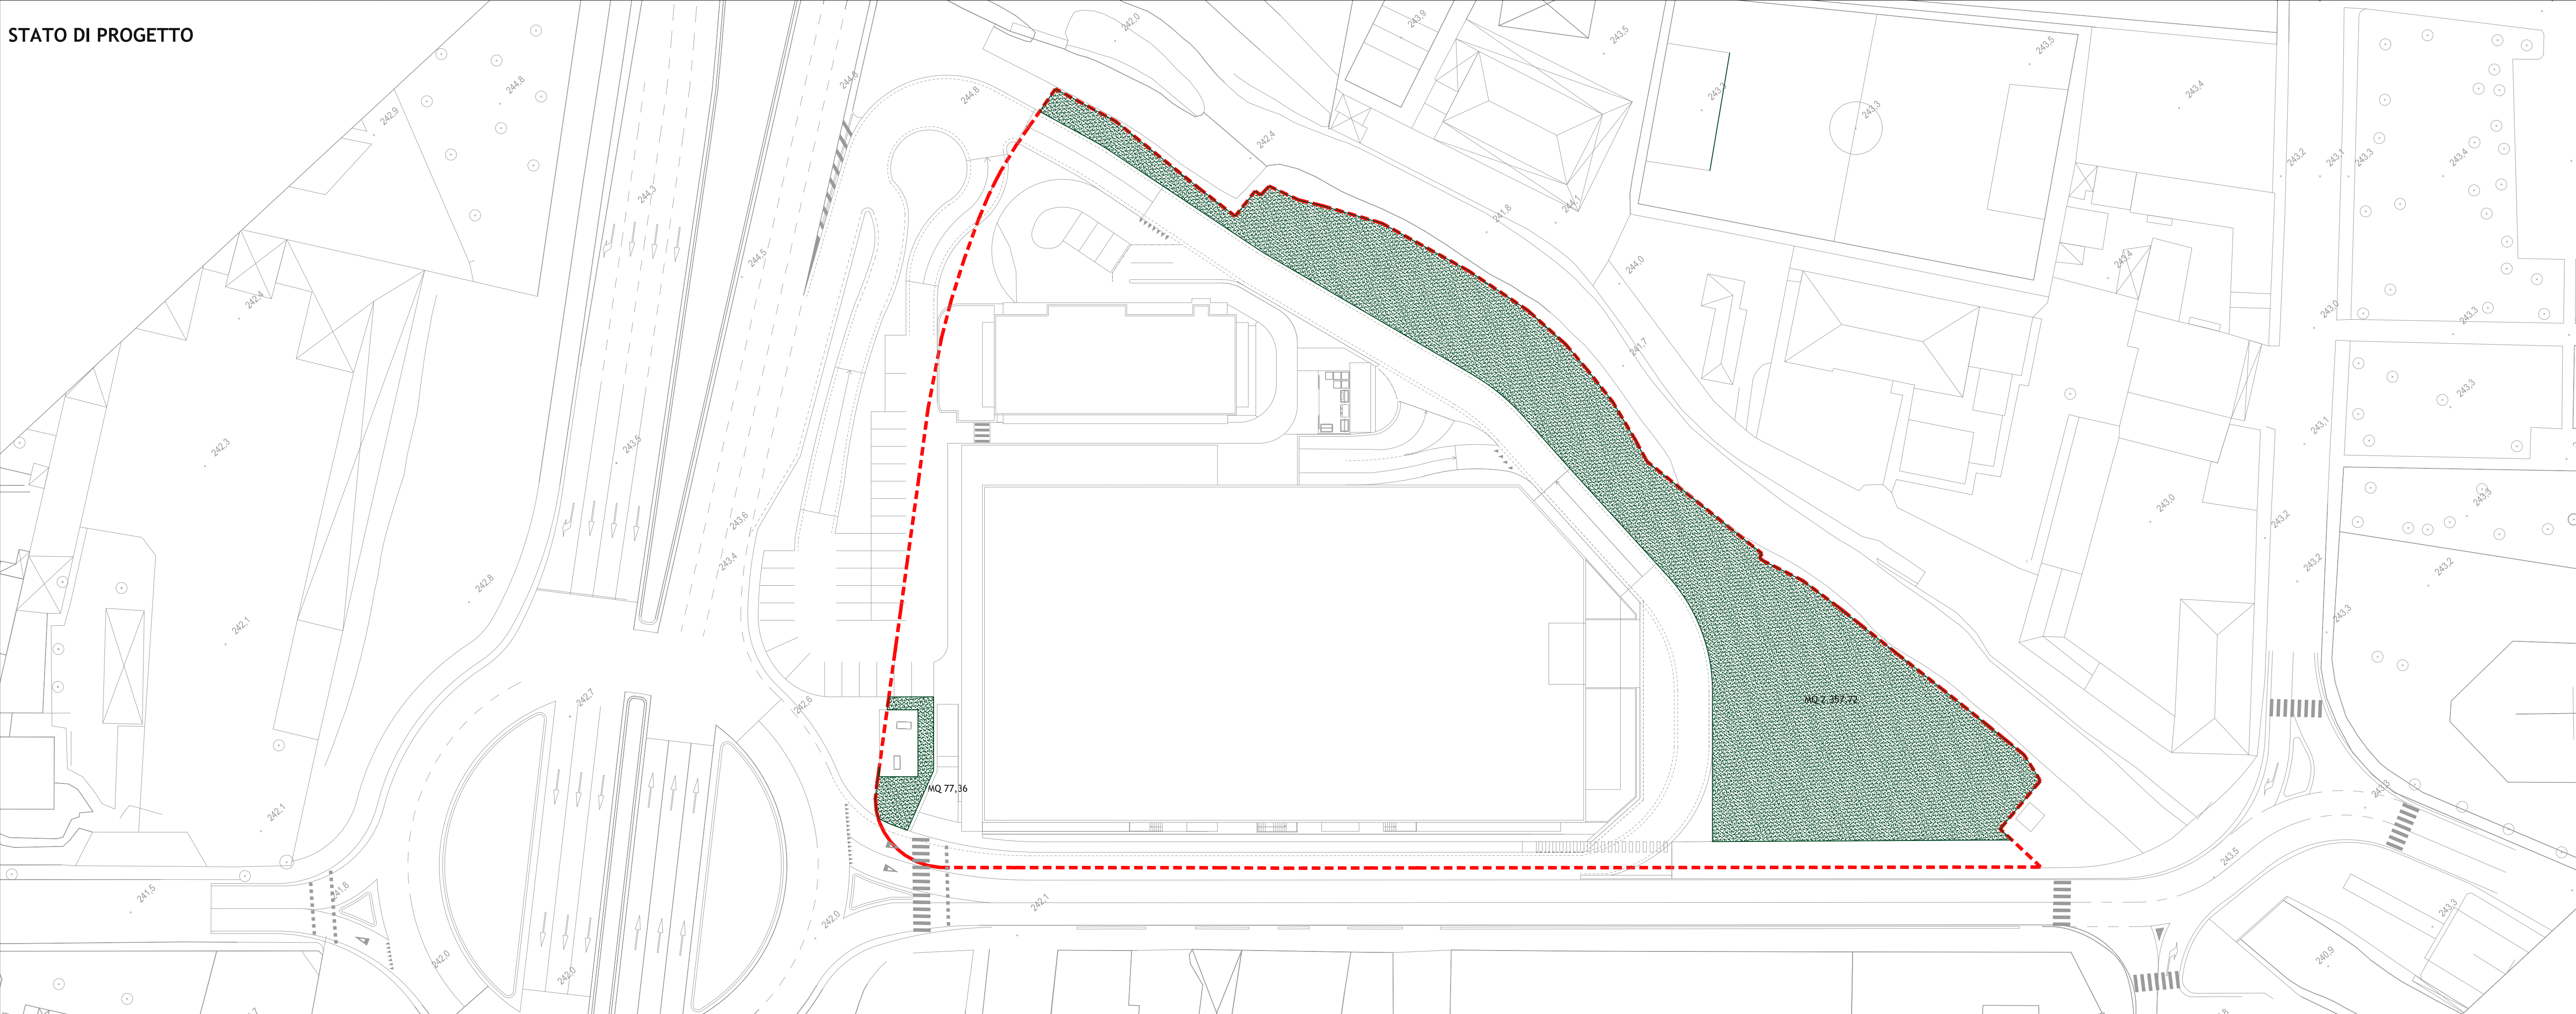


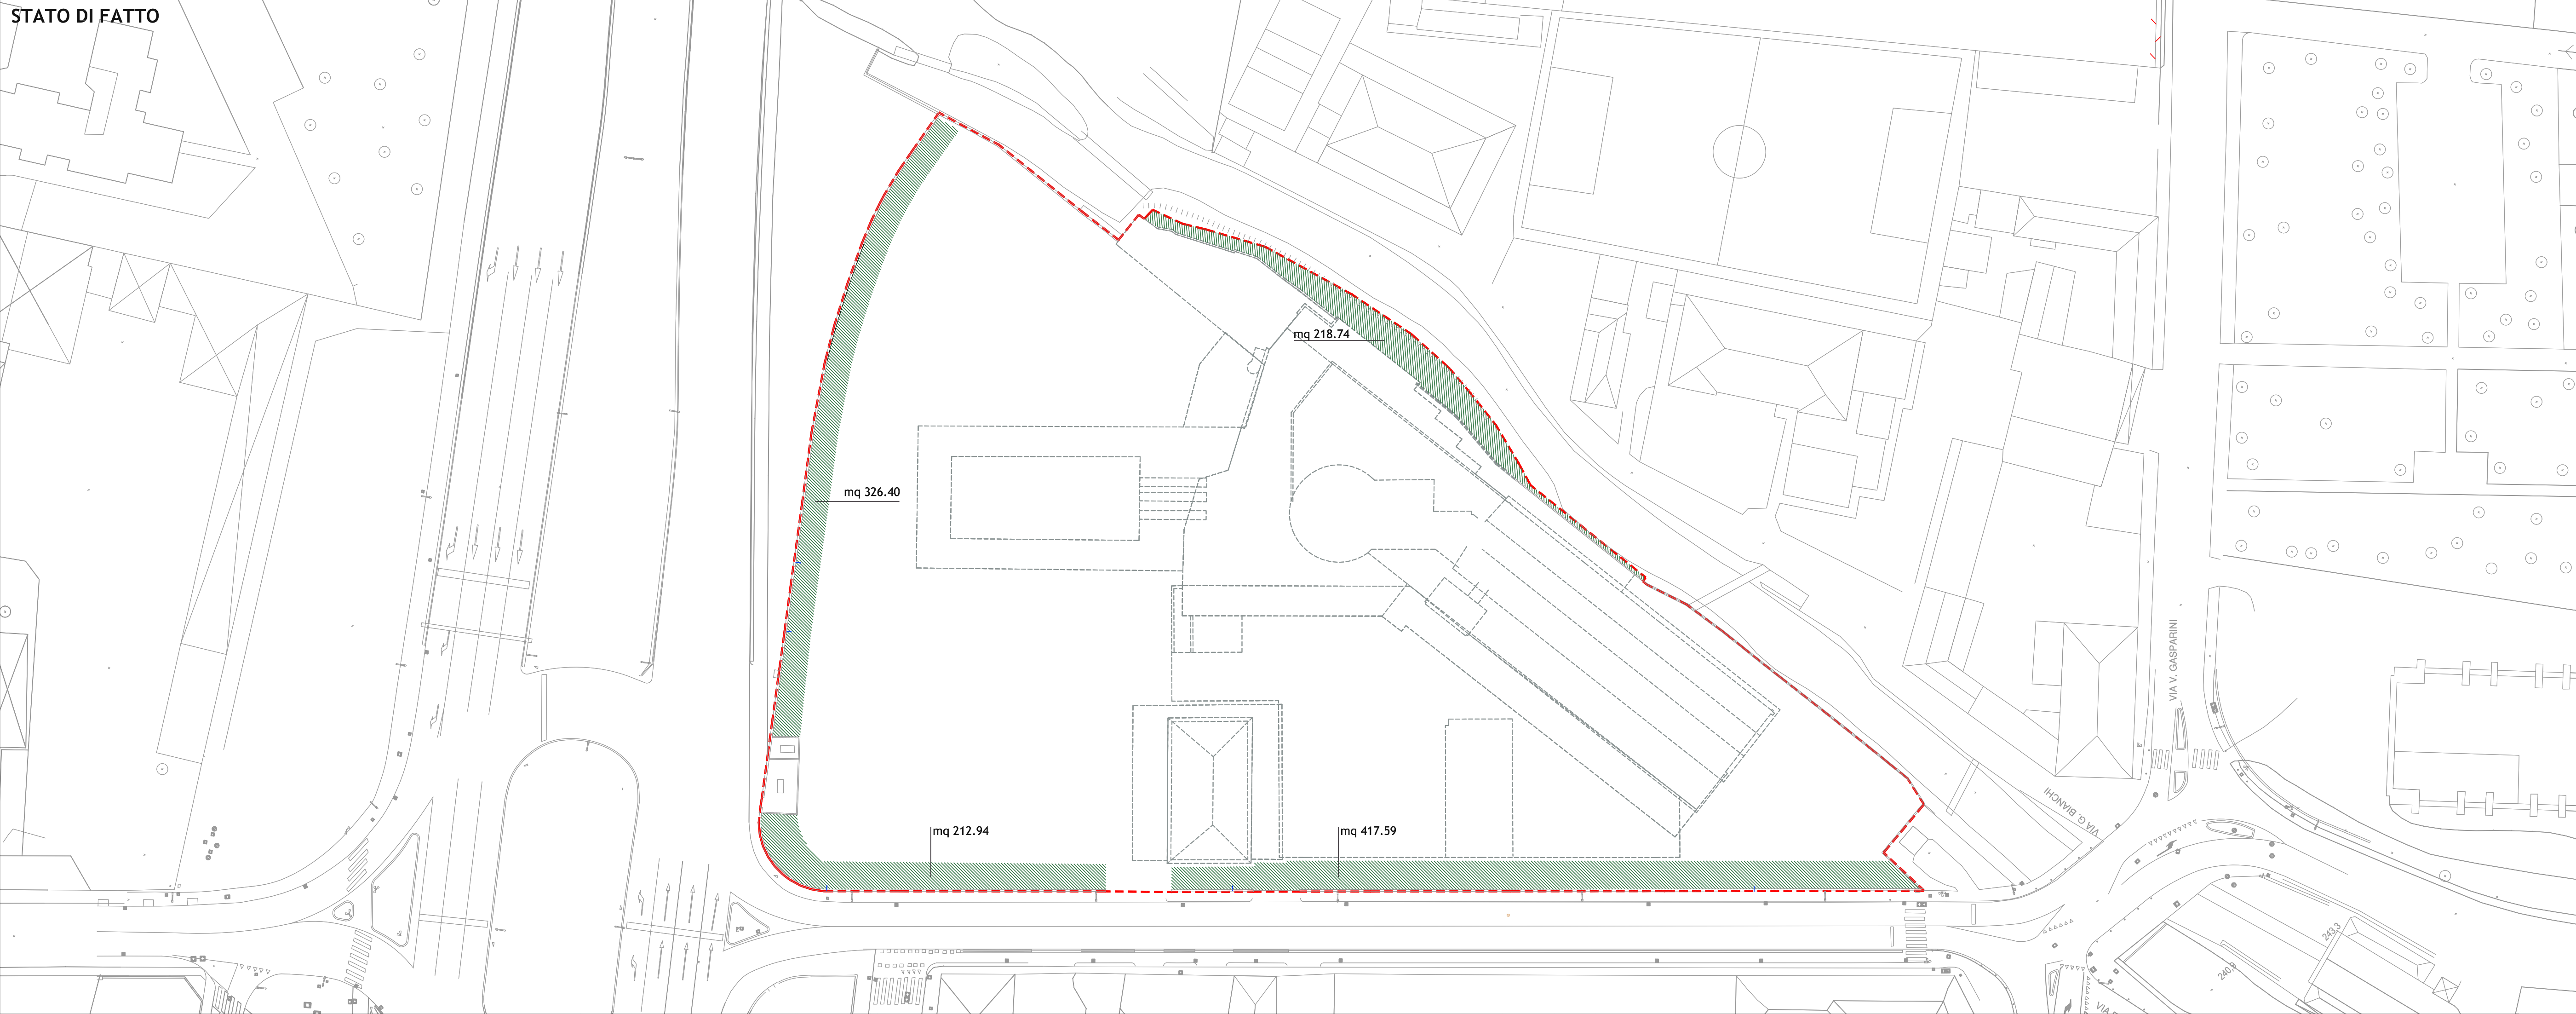

PERIMETRO AMBITO DI TRASFORMAZIONE
sup. territoriale mq 11.747

STATO DI FATTO

Aree verdi permeabili e drenanti
mq. 1.175,67

VERIFICA DEL RAPPORTO Sp/St

Superficie territoriale	11.747,00
Superficie permeabile/ drenante	1.175,67
Rapporto Sp/St	10,00%

STATO DI PROGETTO

Aree verdi permeabili e drenanti
mq. 2.435,08

VERIFICA DEL RAPPORTO Sp/St

Superficie territoriale	11.747,00
Superficie permeabile/ drenante	2.435,08
Rapporto Sp/St	20,73%

Arch. Attilio Gobbi
Gobbi Architettura

Arch. Tullio Imi
Arch. Gabriella Mastroleo
Geom. Alessandro Balducci

Via Angelo Maj, 3
24121 Bergamo
tel (035) 224281 - 4284215
fax (035) 4284215
gobbiarchitettura@gmail.com

Committente
ARKI Srl
Largo Porta Nuova 14
Bergamo

Oggetto
Piano attuativo
Area AT E/I_10 Ex- Mangimi Moretti

Tavola
Verifica aree permeabili

D01G

Scala
1:500

Data
Marzo 2018

Aggiornamento
Ottobre 2018