


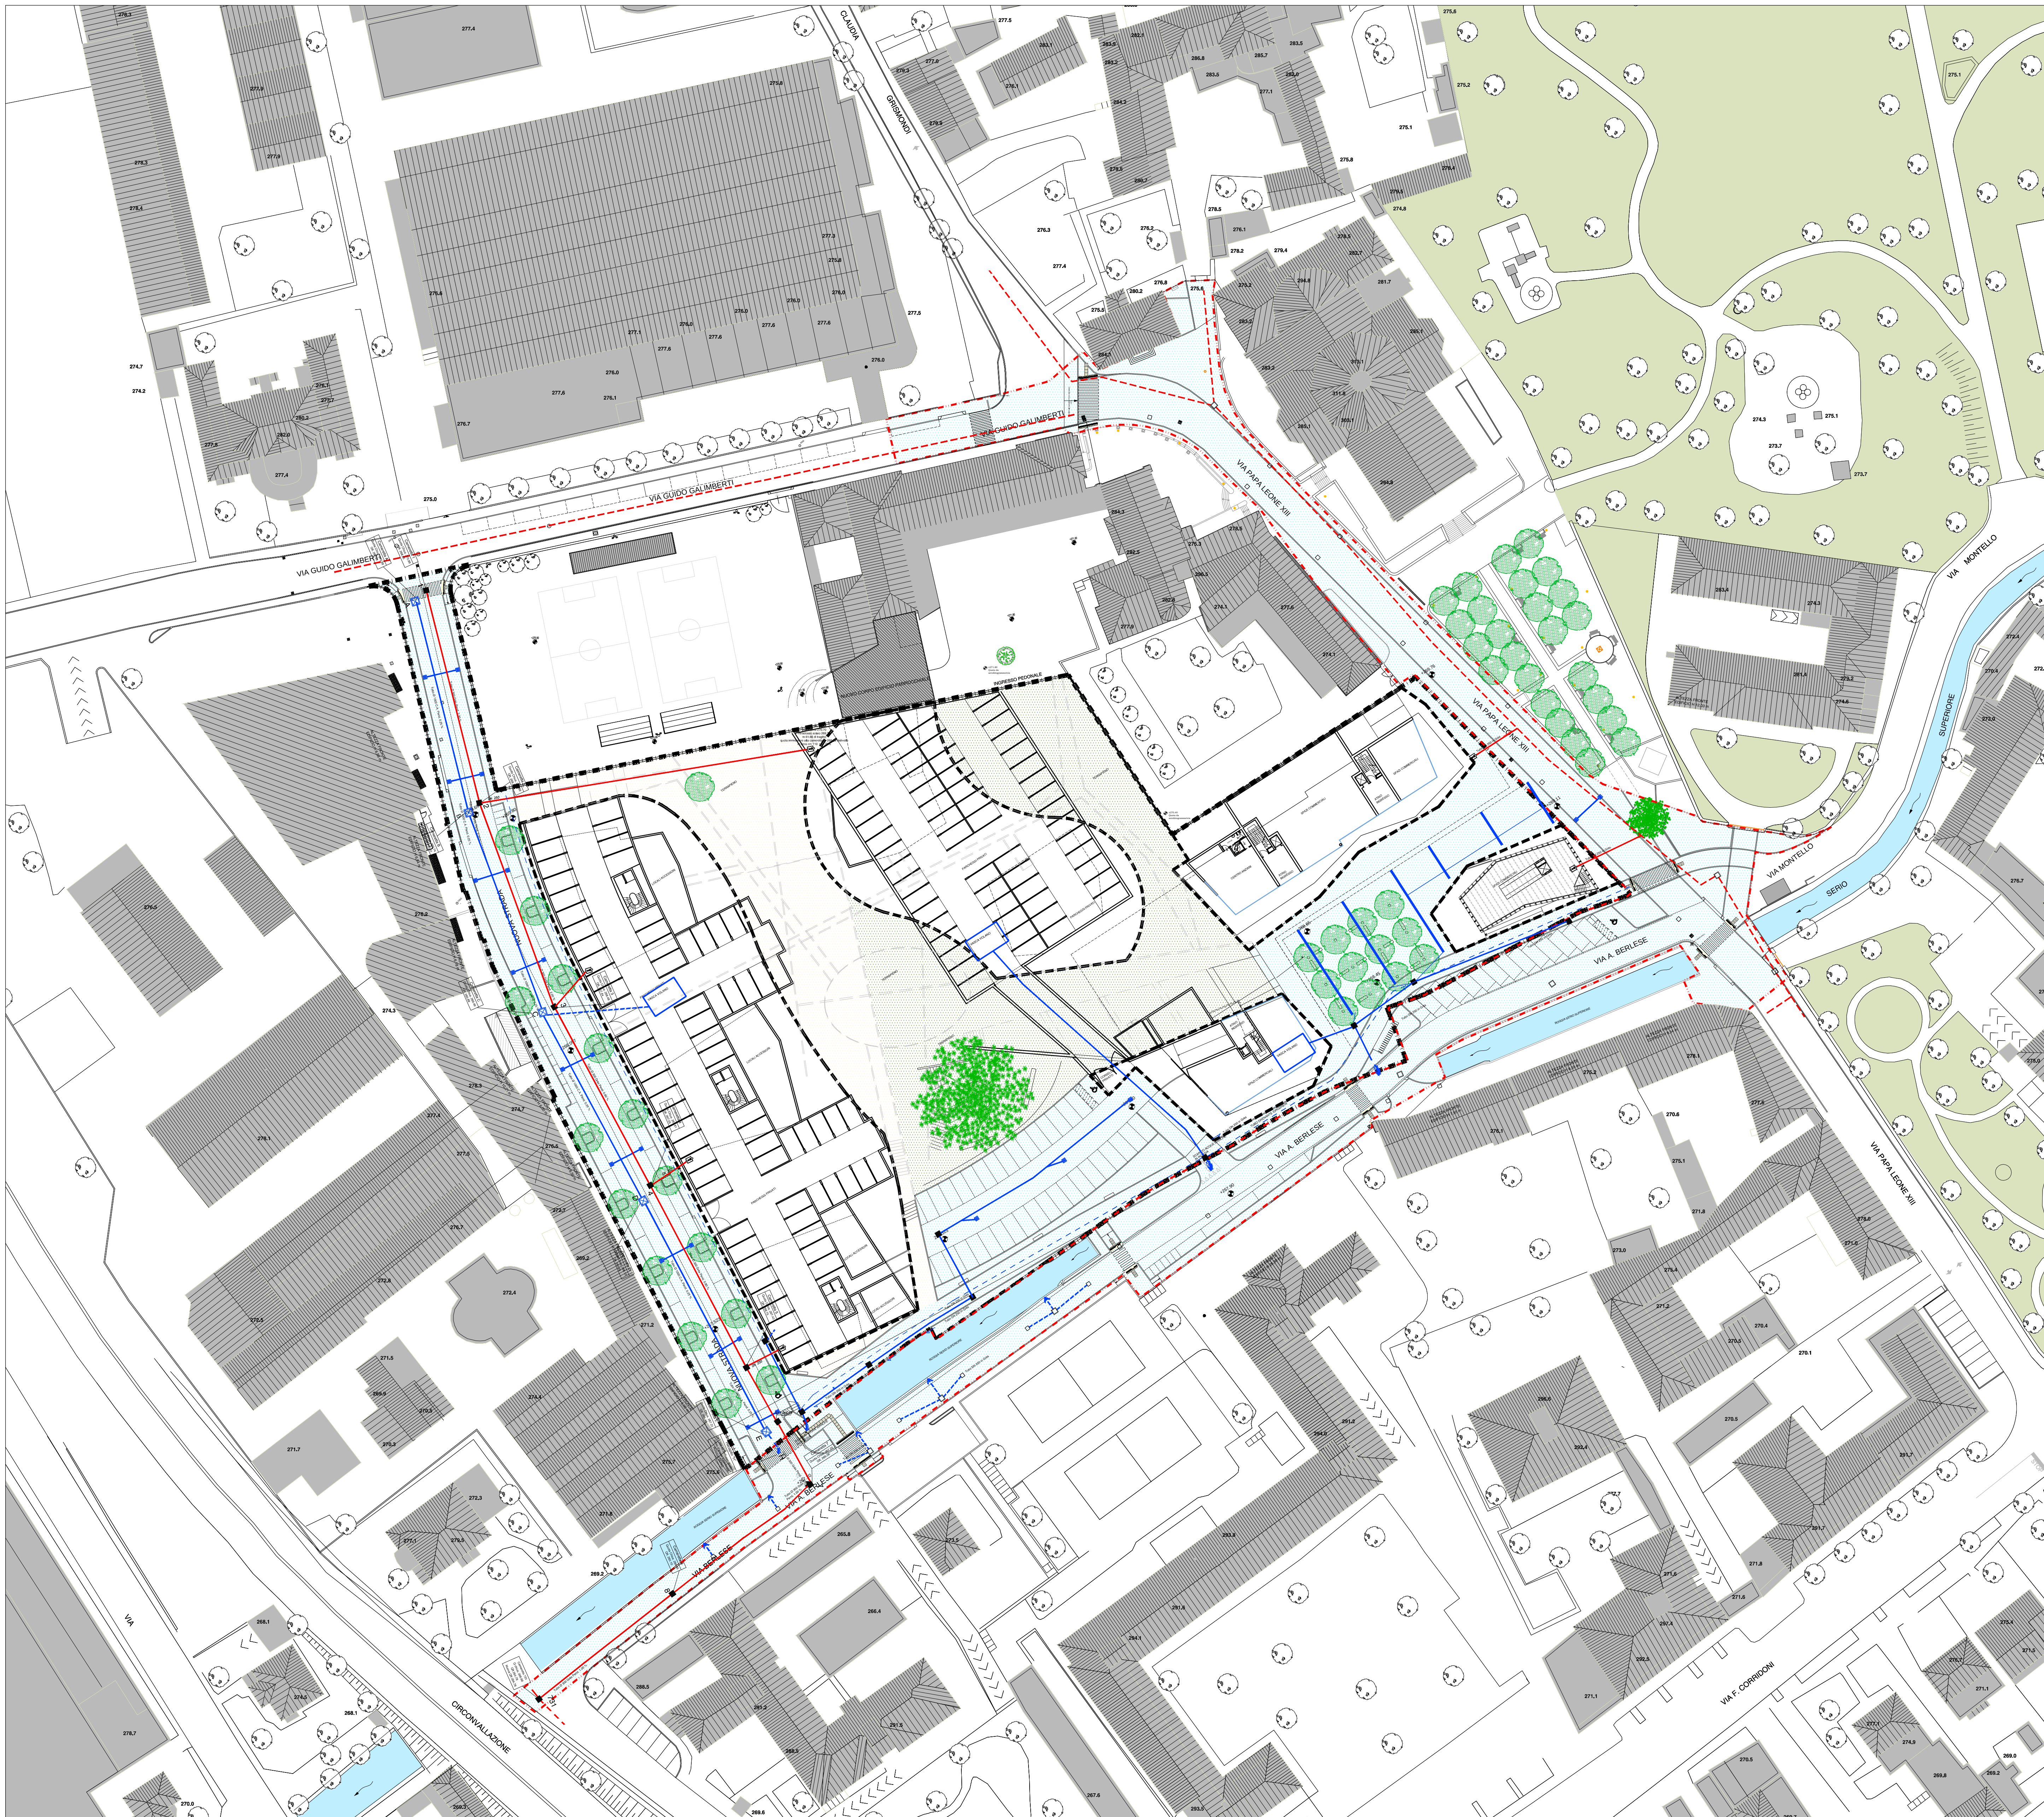

LEGENDA  
RETE ESISTENTE

- COLLETTORE RETE DI FOGNATURA ACQUE MISTE ESISTENTE
- COLLETTORE RETE DI FOGNATURA ACQUE NERE ESISTENTE
- CADITOIA ESISTENTE
- CAMERETTA D'ISPEZIONE ESISTENTE

RETE DI PROGETTO

- RETE FOGNATURE ACQUE BIANCHE DI PROGETTO  
TUBI IN C.A. Ø 1000, TUBI IN GRES DN 250
- Idrodrain TUBO CORRUGATO DOPPIA PARETE IN PEAD MICROFORATO diam. 10 cm con rivestimento protettivo in tessuto non tessuto
- RETE FOGNATURE ACQUE NERE DI PROGETTO  
CAMERETTA D'ISPEZIONE DI PROGETTO  
DIMENSIONI INTERNE 100x100, H=variabile  
CHIUSINO IN GHISA SFEROIDALE UNI-EN 124, D400, DIM. Ø600
- RETE FOGNATURE ACQUE BIANCHE DI PROGETTO  
CAMERETTA D'ISPEZIONE DI PROGETTO  
DIMENSIONI INTERNE 150x150, H=variabile  
CHIUSINO IN GHISA SFEROIDALE UNI-EN 124, D400, DIM. Ø600
- RETE FOGNATURE ACQUE BIANCHE DI PROGETTO  
CADITOIA DI PROGETTO: POZZETTO MONOLITICO, DIM. INTERNE 45x45x90 cm, CON SIFONE MORTARA IN GRES, GRIGLIA IN GHISA SFEROIDALE UNI-EN 124 D400, DIM. 50x50 cm, CON TUBI E RACCORDI IN GRES/PVC Ø 160
- CADITOIA DI PROGETTO - CANALINA TIPO ACO S200
- CADITOIA DI PROGETTO - CANALINA TIPO ACO S200 - AREE PRIVATE
- RETE FOGNATURE ACQUE NERE DI PROGETTO  
TUBI IN C.A. Ø 300, TUBI IN GRES DN 250
- RETE FOGNATURE ACQUE NERE DI PROGETTO  
CAMERETTA D'ISPEZIONE DI PROGETTO  
DIMENSIONI INTERNE 100x100, H=variabile  
CHIUSINO IN GHISA SFEROIDALE UNI-EN 124, D400, DIM. Ø600
- RETE FOGNATURE ACQUE NERE DI PROGETTO  
CAMERETTA D'ISPEZIONE DI PROGETTO CON SIFONE FIRENZE IN GRES CERAMICO

NOTE:  
- Le tubazioni delle acque nere saranno in gres con innesto a bicchiere e giunzione a tenuta polietilenica.  
- I collegamenti dalle reti interne degli edifici alle condotte pubbliche saranno effettuati con tubi in gres per le acque nere e in pvc per le acque meteoriche.  
- Tutte le camerette d'ispezione avranno dimensioni interne minime di 100 x 100 cm con altezza variabile in relazione ai profili di progetto della fognatura. Le camerette delle acque nere saranno dotate di fondelli e di rivestimento in piastrelle di gres, mentre quelle delle acque bianche saranno rivestite con malta cementizia con additivi idrofughi.  
- Tutti i chiusini e le caditoie stradali saranno in ghisa sferoidale conforme alla normativa UNI-EN 124, classe di carico D400.  
- Le caditoie per la raccolta delle acque meteoriche saranno costituite da pozzetto monolitico con altezza 90 cm e dimensioni interne 45 x 45 cm, con alloggiamento del sifone mortara a 2/3 dal fondo e coronamento con griglia 50 x 50 cm di superficie di scarico non inferiore a 11 dm quadrati.

LOTTI FUNZIONALI

- PERIMETRO DEL PROGRAMMA D'INTERVENTO
- AREE DI PERTINENZA DEGLI EDIFICI PRIVATI
- LOTTO 1: - Sistemazione via Berlese - Sistemazione via Leone - Parcheggio P1-P2 - Pista ciclabile - Verde V1 - Nuova strada
- LOTTO 2: - Verde di uso pubblico V2
- LOTTO 3: - Verde di uso pubblico V3

"REDONA CENTRO - VARIANTE"

Progetto urbano di recupero e sistemazione del comparto produttivo situato nel centro del quartiere di Redona, tra la via A. Berlese e la via Papa Leone XIII, in variante al P.L.I. REDONA CENTRO 2"



ARCHITETTURA E URBANISTICA

T+T ARCHITETTI

Arch. Pippo Traversi



Via Locatelli, 23 - Bergamo  
tel. 035 222436  
studio@traversitraversi.it

OPERE DI URBANIZZAZIONE

STUDIO ARRIGONI

Ing. Davide Arrigoni



Via Borgo Palazzo 116b - 24125 Bergamo  
tel. 035 225510  
darrigoni@studioarrigoni.net

COMMITTENTE

Vallalta s.p.a.

VALLALTA S.R.L.  
Piazza Matteotti, 22 - 24122 BERGAMO  
tel. 035 759111  
C.F. 02404040240 - P.I. 02404040240  
info@vallalta.it - www.vallalta.it

Piazza Giacomo Matteotti n. 20 - Bergamo

Redona

Marco Bordini

Via Mazzini 123c - 24040 Ranica (BG)  
tel. 035 340961 - Fax 035 4134117  
info@redona.it - redona@redona.it

PROGRAMMA INTEGRATO DI INTERVENTO  
Legge Regionale 12/2005

PROPOSTA DEFINITIVA

OPERE DI URBANIZZAZIONE

PLANIMETRIA GENERALE  
FOGNATURA

|            |        |
|------------|--------|
| protocollo | tavola |
| M.15.05    |        |
| data       |        |
| 04-07-2016 |        |
| scala      |        |

| AGGIORNAMENTI      | data       | orientamento |
|--------------------|------------|--------------|
| 1 INTEGRAZIONE n.8 | 16/05/2017 |              |
| 2                  |            |              |
| 3                  |            |              |
| 4                  |            |              |
| 5                  |            |              |
| 6                  |            |              |
| 7                  |            |              |
| 8                  |            |              |
| 9                  |            |              |
| 10                 |            |              |

D01