



LEGENDA

	PERIMETRO DI PROPRIETA' UMI 1		CADUTOA ESISTENTE
	PERIMETRO DI INTERVENTO P.A.		CADUTOA DI PROGETTO
	RETE DI FOGNATURA ACQUE MISTE ESISTENTE		CAMERETTA D'ISPEZIONE ESISTENTE
	RETE DI FOGNATURA ACQUE MISTE ESISTENTE - DA DISMETTERE		CAMERETTA D'ISPEZIONE DI PROGETTO
	RETE DI FOGNATURA ACQUE NERE DI PROGETTO		SIFONE FIRENZE IN GRES CERAMICO
	RETE DI FOGNATURA ACQUE BIANCHE ESISTENTE		VASCA VOLANO
	RETE DI FOGNATURA ACQUE BIANCHE DI PROGETTO		

ESISTENTI	DI PROGETTO

LOTTE FUNZIONALI

	LOTTO 1a: Piazza P21
	LOTTO 1b: Piazza P22
	LOTTO 2: Nuova Strada e Parcheggi
	LOTTO 3: Pista ciclistica
	LOTTO 4: Racordo fognario al collettore di Via Cossali
	LOTTO 5: Sistemazione Via Amadeo

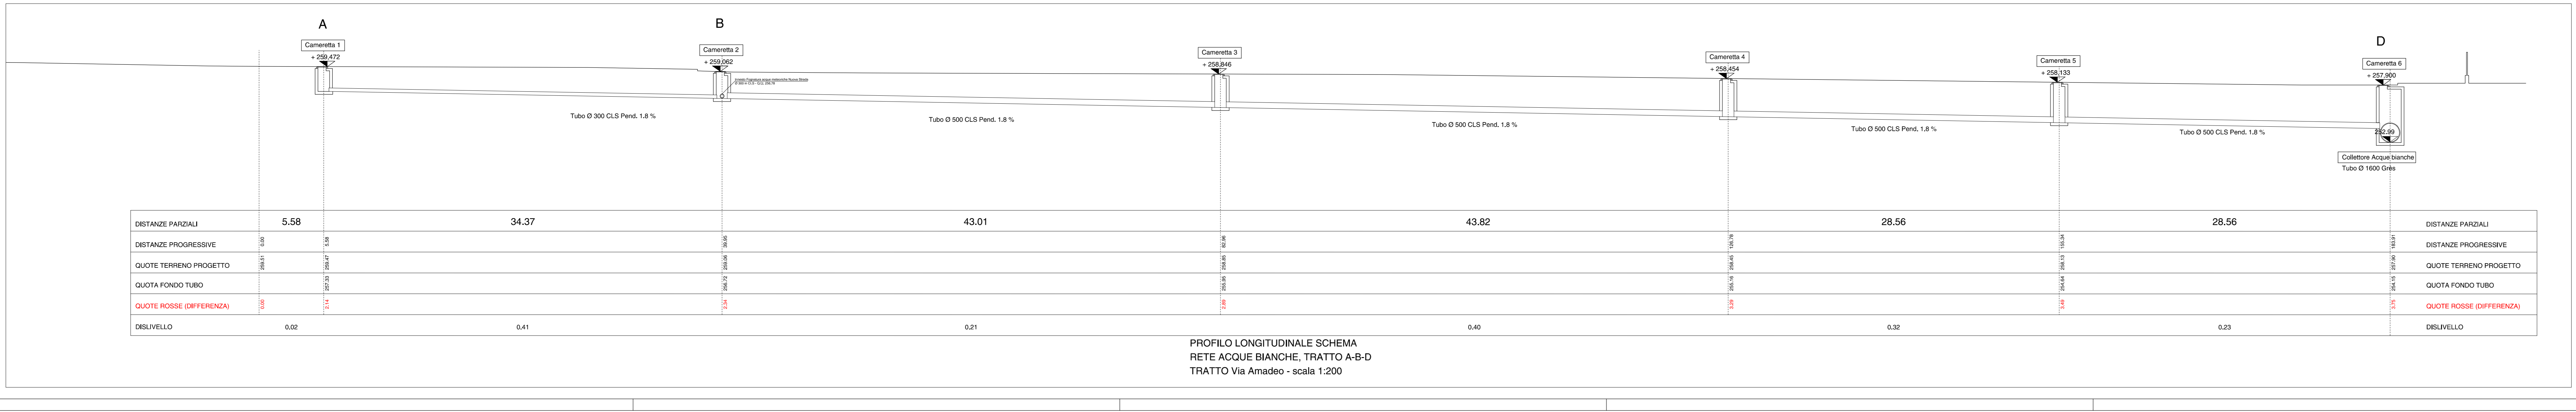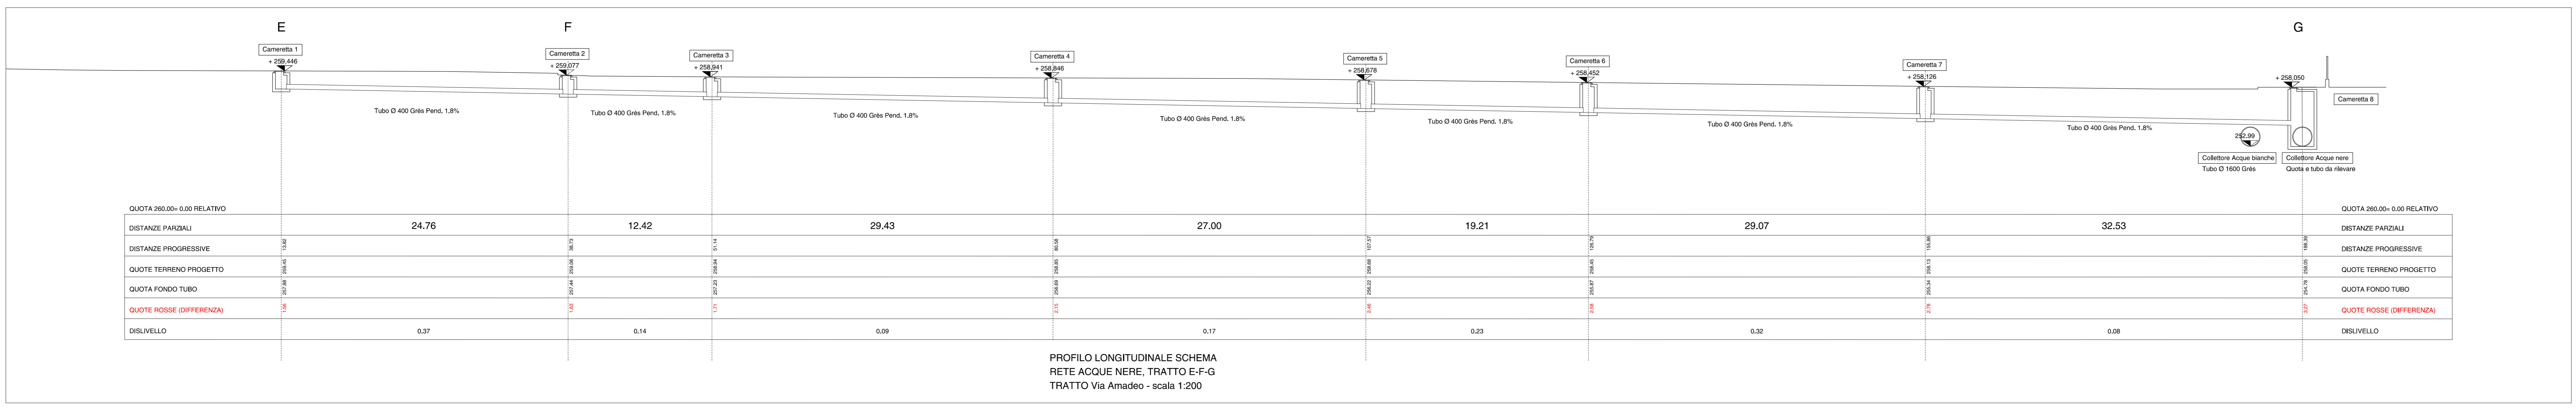

VIA SUARDI

Recupero urbano dell'area della ex caserma "LI GOBBI" in via Suardi, Bergamo
 Attuazione della UMI 1, ambito AT, ex-vias del PGT "ex Amac - ex caserma Li Gobbi - Vigili del fuoco"

PIANO ATTUATIVO		INTEGRAZIONE 6 - 05.11.2013	protocollo n. cp. 281	scala 1:200
RETE DI FOGNATURA E PROFILI VIA AMADEO			aggiornamenti	data
progettati:	arch. Pippo Travasi	comitatista	WORLD BUILDING S.P.A.	02.06.2012
				05.11.2012
				21.01.2013
				05.07.2013
				05.11.2013
				7
				8

collaboratori:
 arch. Gianluigi Focchini
 Pippo Travasi, Ferdinando Travasi architetti associati
 Bergamo - via Locatelli, 21 - tel. 035/232436, fax 035/230365

Albino - via G. Micconi n.22