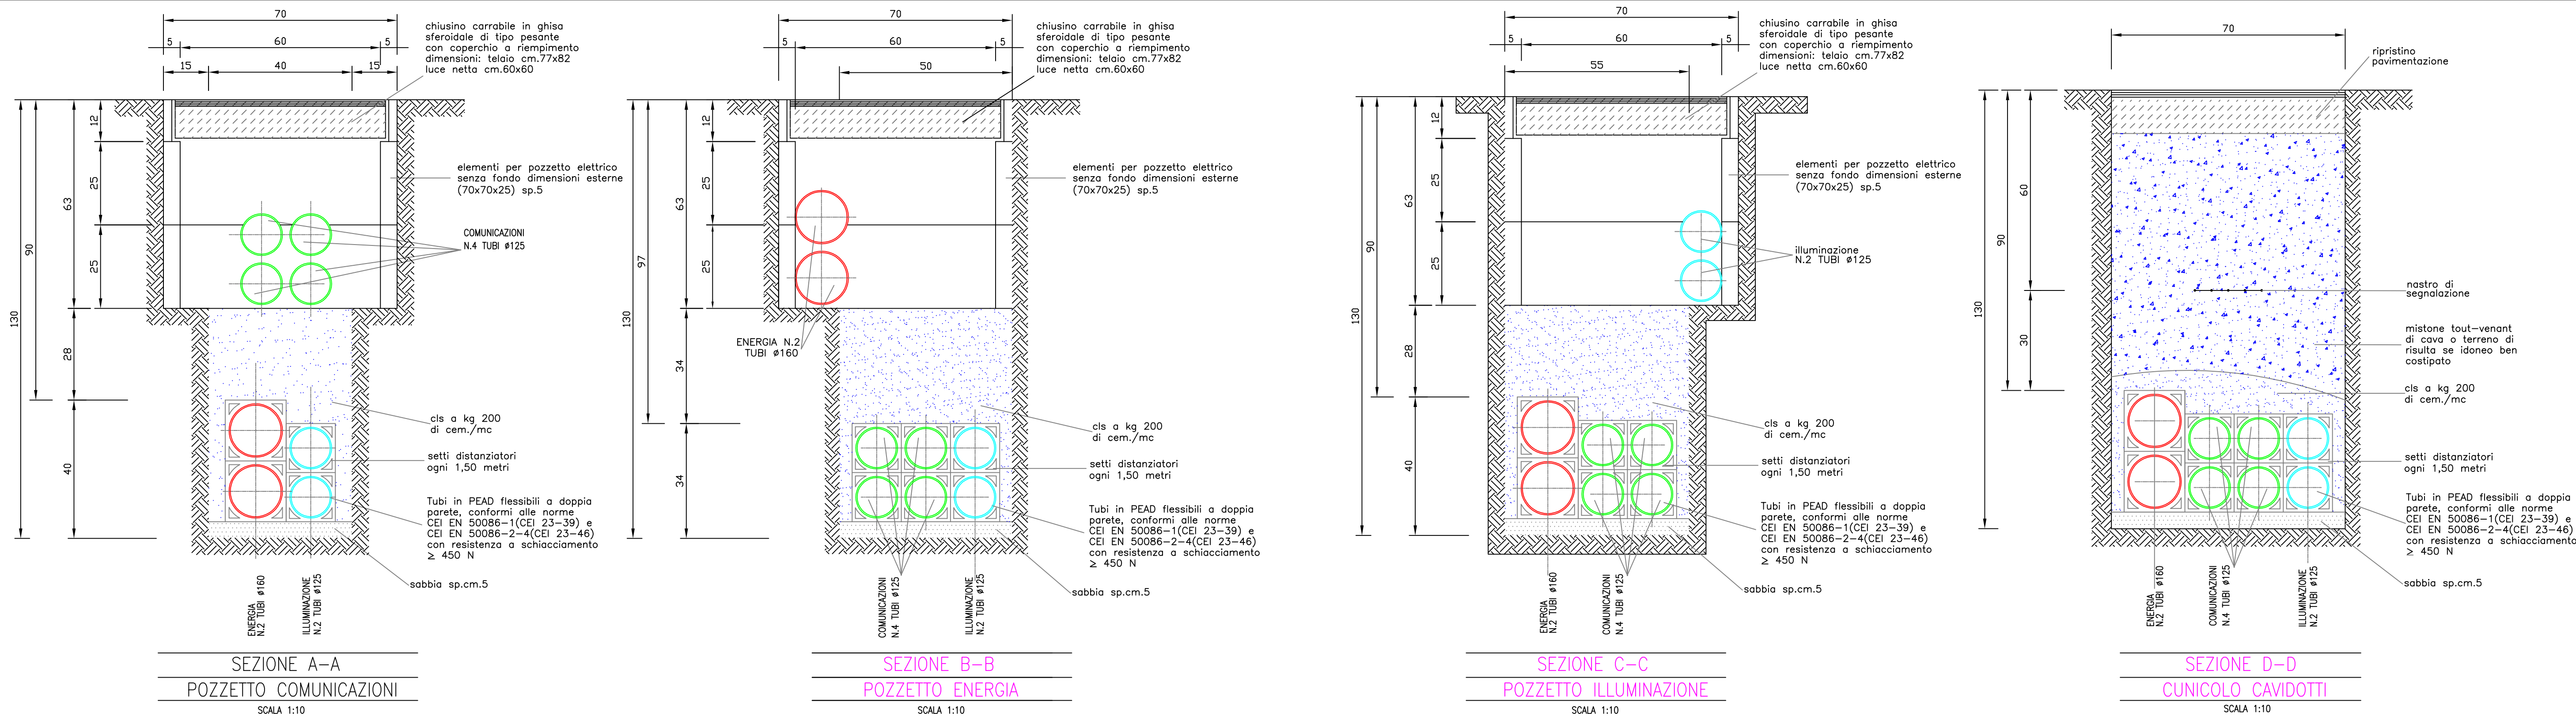


PROPOSTA DI PIANO ATTUATIVO - Ne 11

Committente:
Soc. CAROBBIO G. & C. S.n.c.
Oggetto:
AMPLIAMENTO OFFICINE CAROBBIO
Comune di Bergamo - via Monte Gleno 4

Arch. Angelo Agazzi
Arch. Angela G. Amico

@.T.E.R.

Titolo:
Proposta di Piano Attuativo
PROGETTO
PARTICOLARI polifore

Data: luglio 2011
App: -
Scala: 1:10
rit: -

via delle Betulle 25 - 24048 Treviolo
Bergamo tel.fax: +39.035.201.400
e-mail: atergroup@virgilio.it