


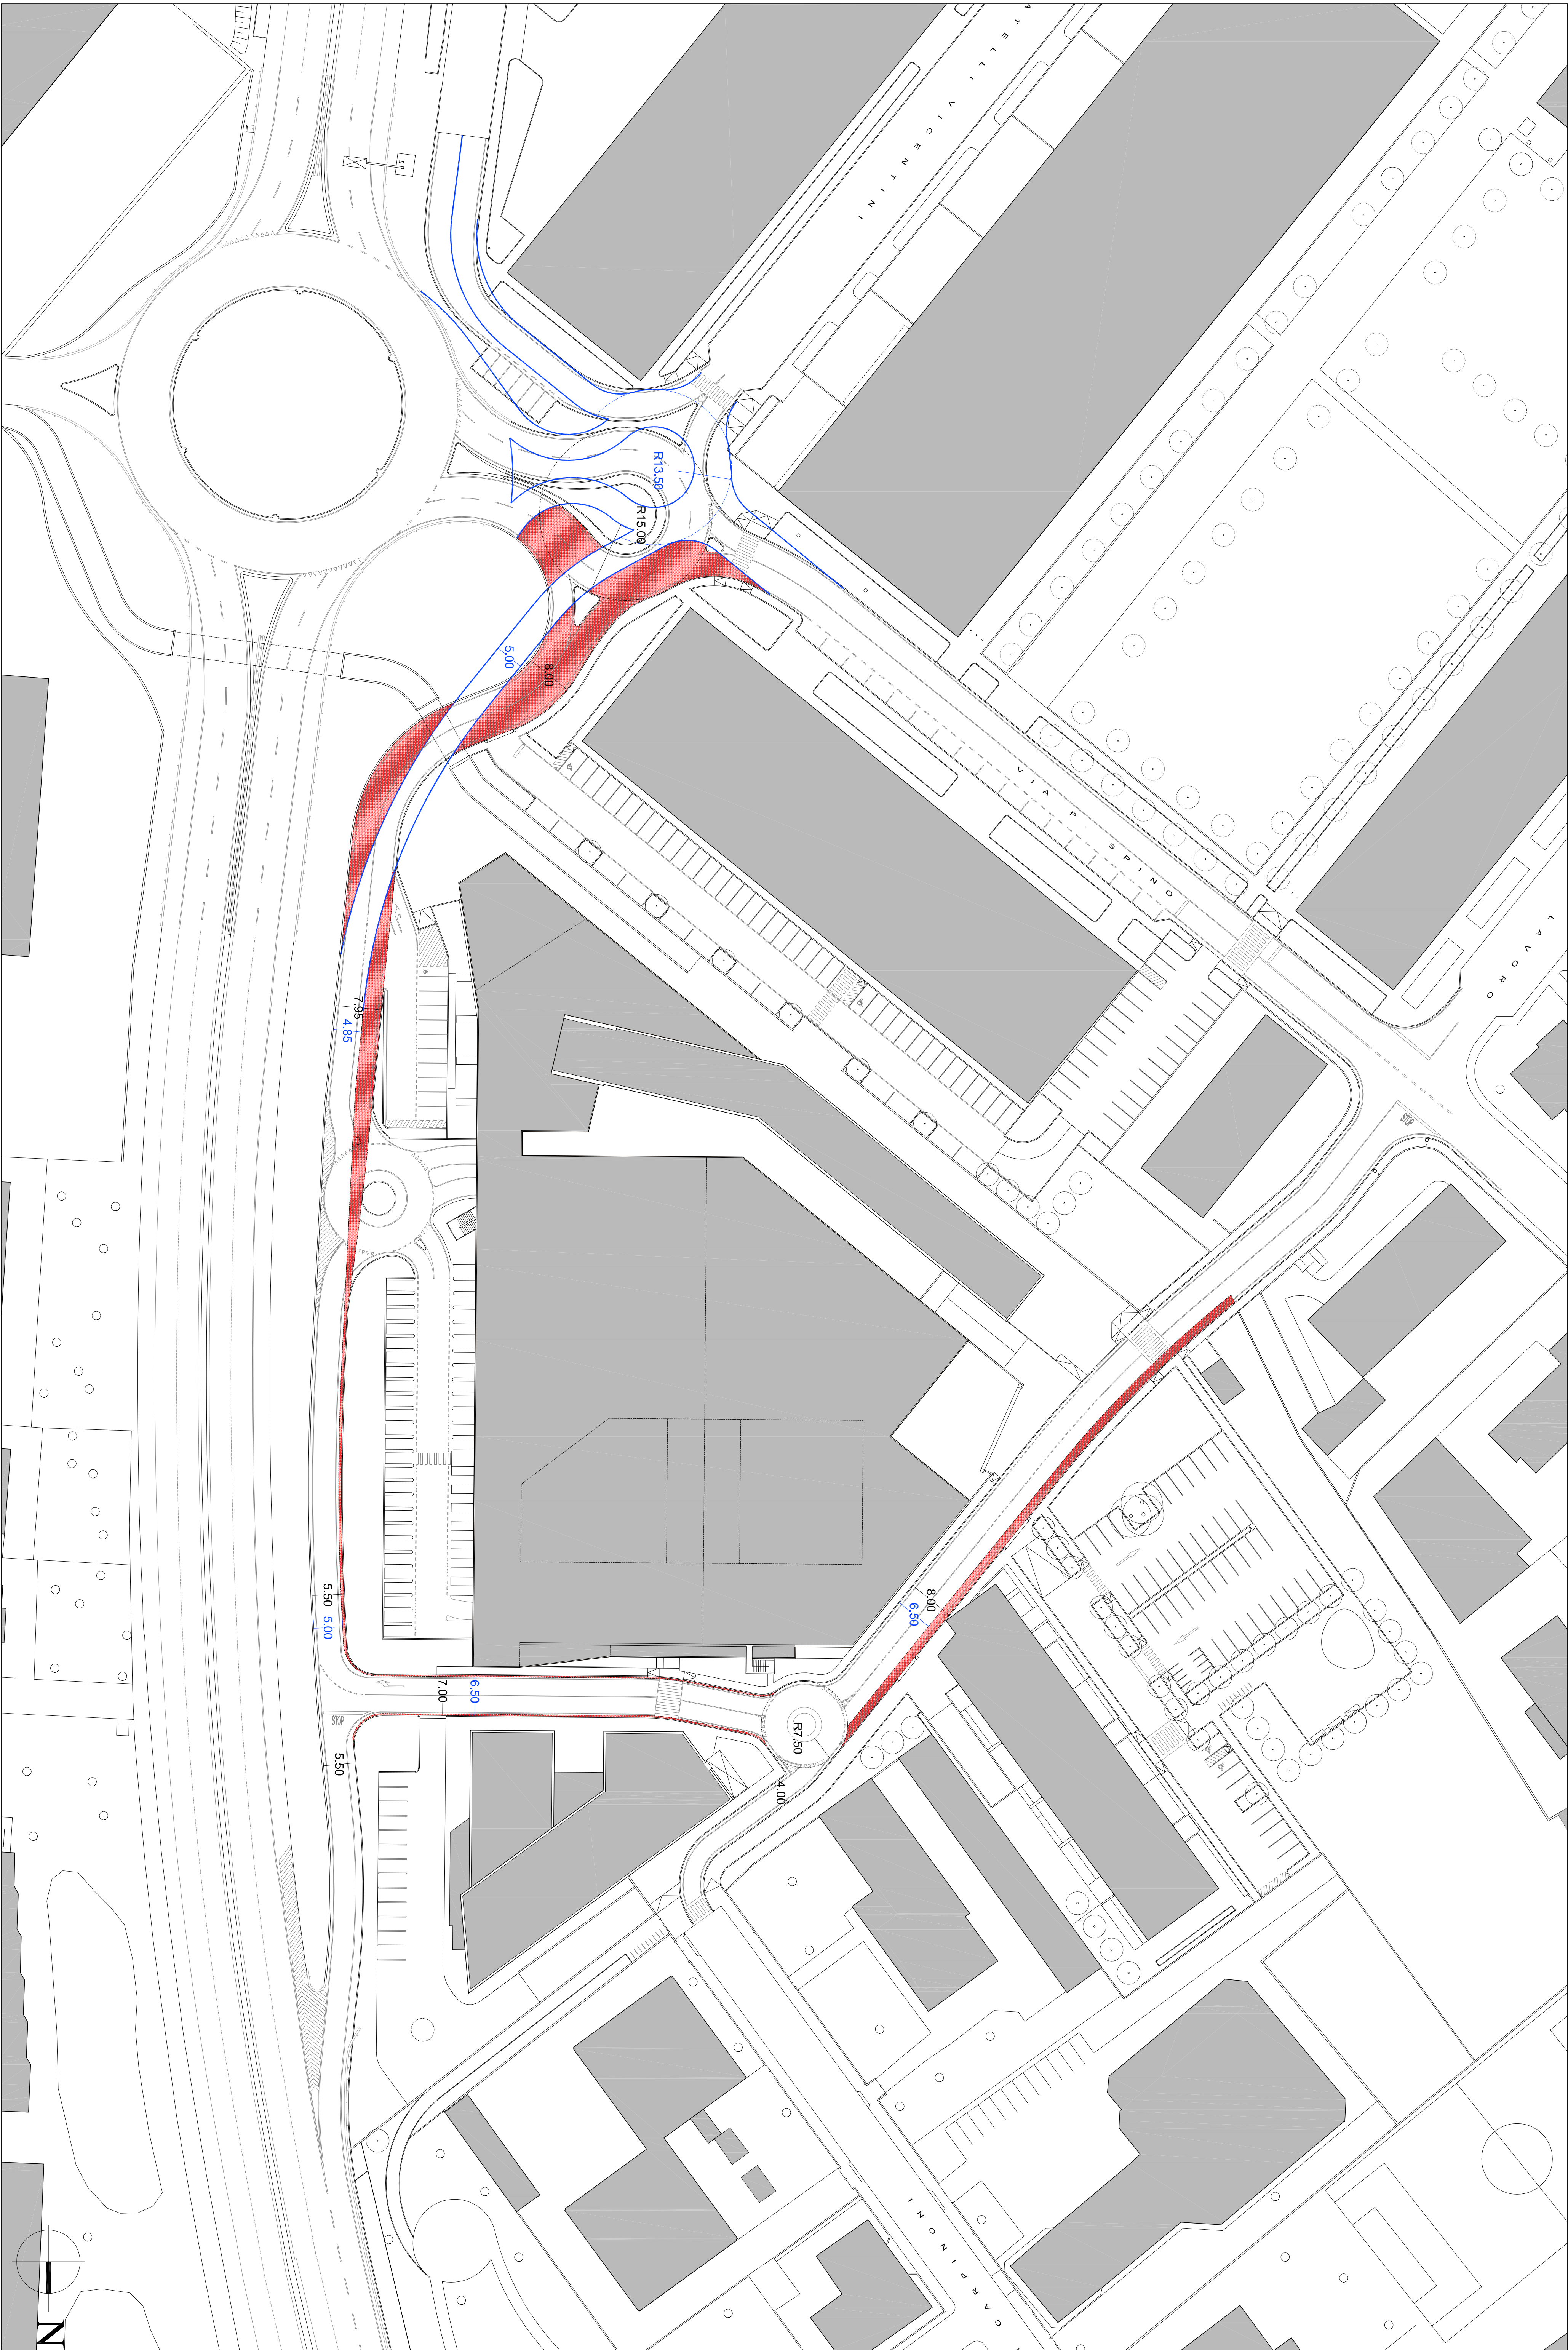

ALLARGAMENTI STRADALI

LARGHEZZA STRADA COME DA P.C. n.6704 del 13.02.2012

LARGHEZZA STRADA COME DA P.L.I. VIGENTE

TRACCIATO MINORATORIA E STRADE IN IMMISSIONE P.L.I. VIGENTE

Progetto urbanistico e coordinamento
Studio Architetto Alberto Bertasa
via Mazzanti, 6 - 24128 Bergamo
T. 035 060.20.75 E. 035 060.20.30
Email: bertasa@studiobertasa.com
Gruppo di lavoro:
Architetto Bertasa, Michela Lucarelli, Gianni, Nino Bertasa
Collaboratori:
Arch. Ninni Bertasi

COMUNE DI BERGAMO

Programma Integrato di Intervento
VIA AUTOSTRADA

Committente:
IMMOBILIARE BRUMAN'S s.r.l.
via Carducci 27 / Pedersoglio - Bg -

VARIANTE URBANISTICA		Fase
Titolo	Tavola	F
AMPLIAMENTI CALIBRI STRADALI		
Scala	1:500	
Data	03/2014	
Codice		
Argomento		