
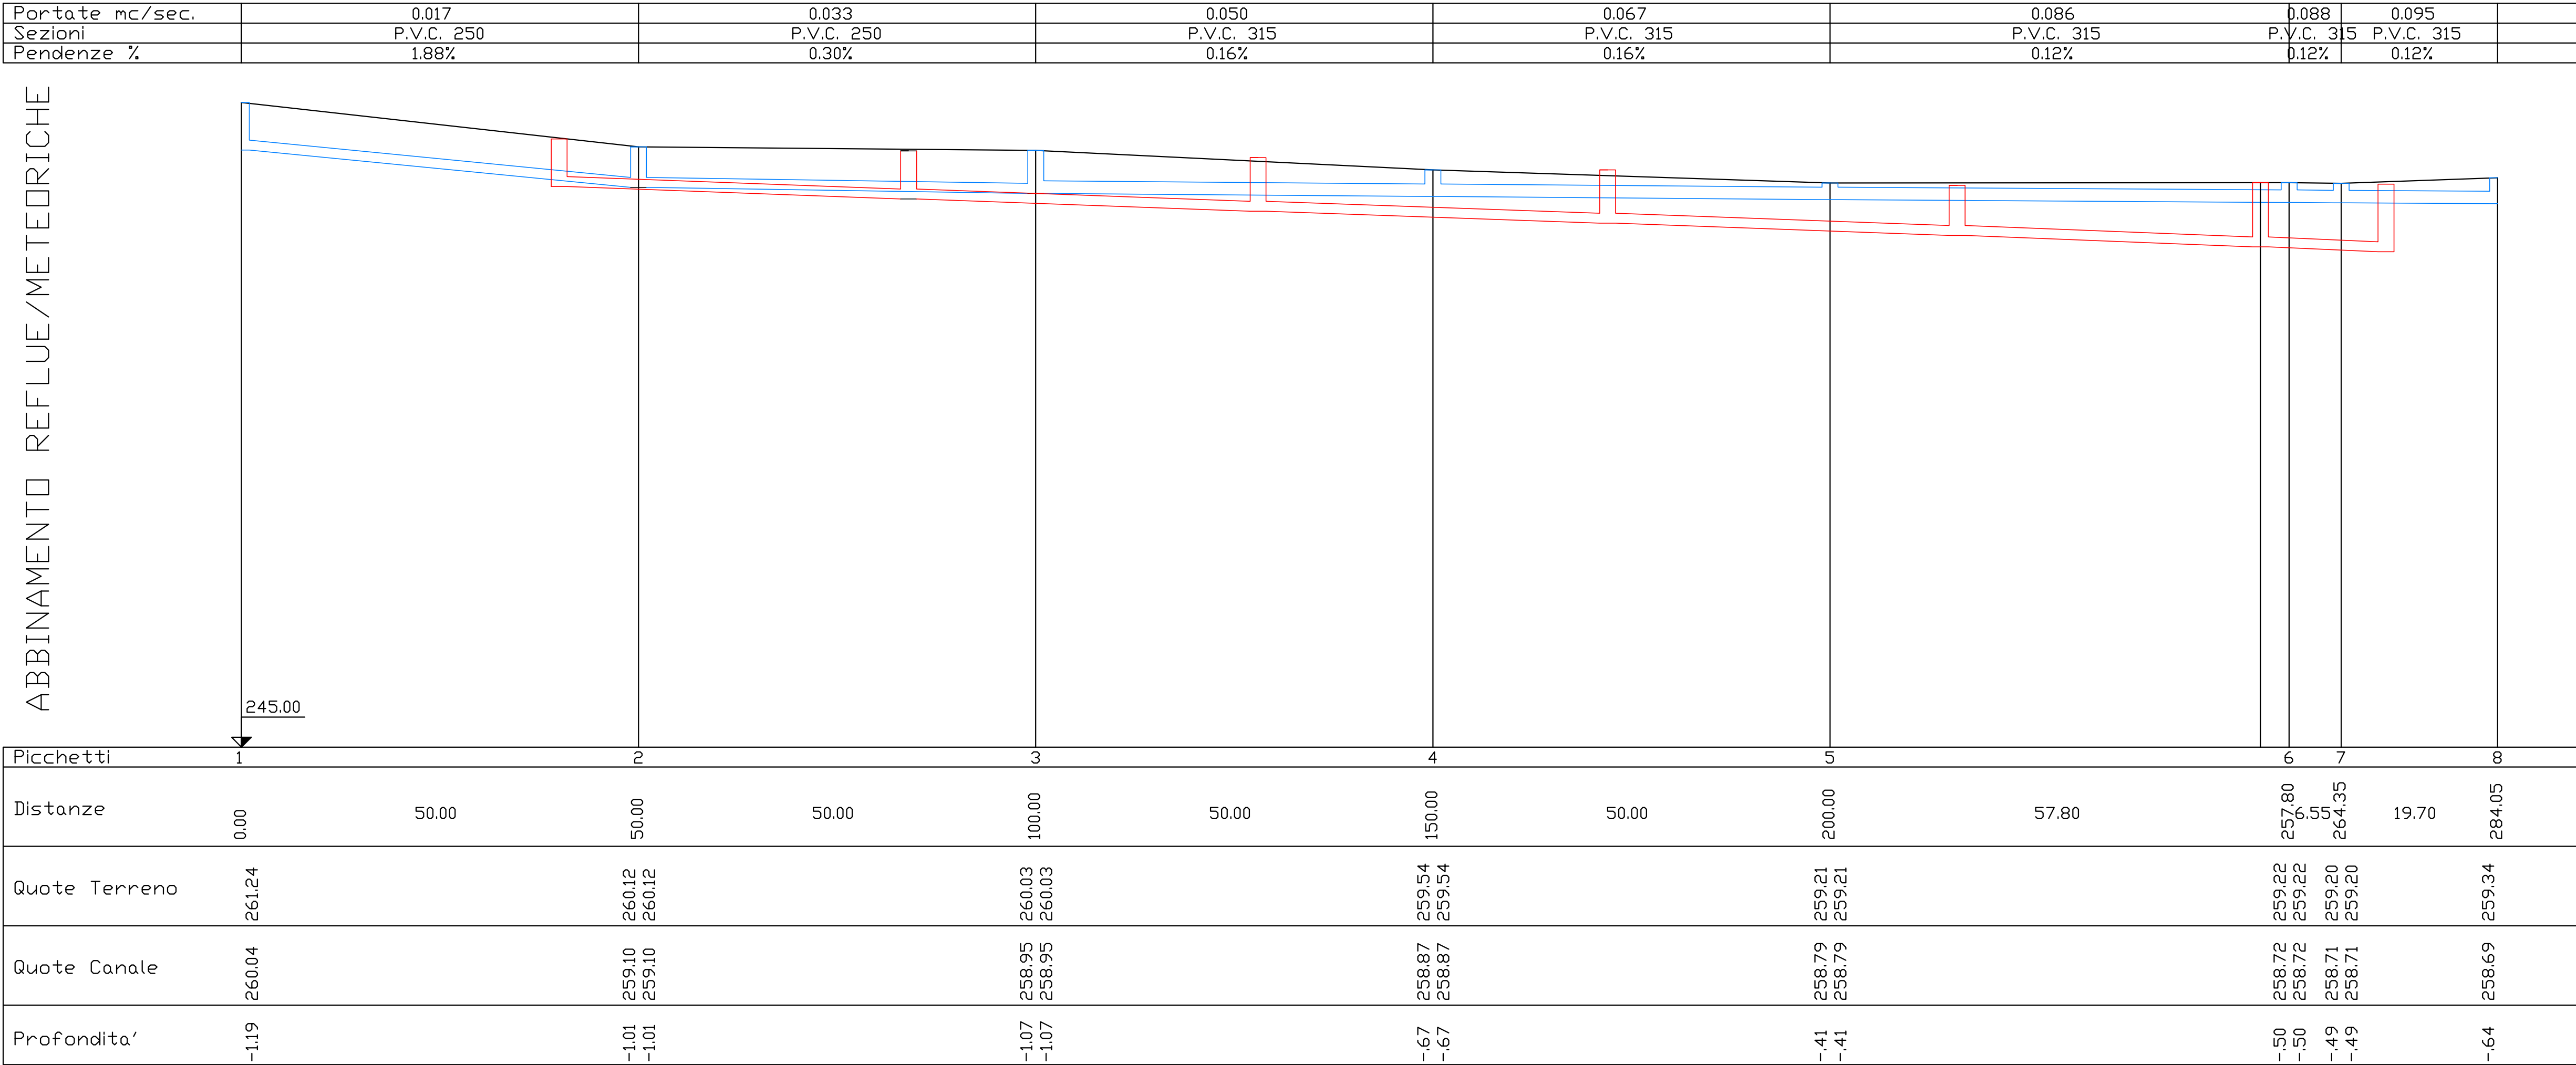
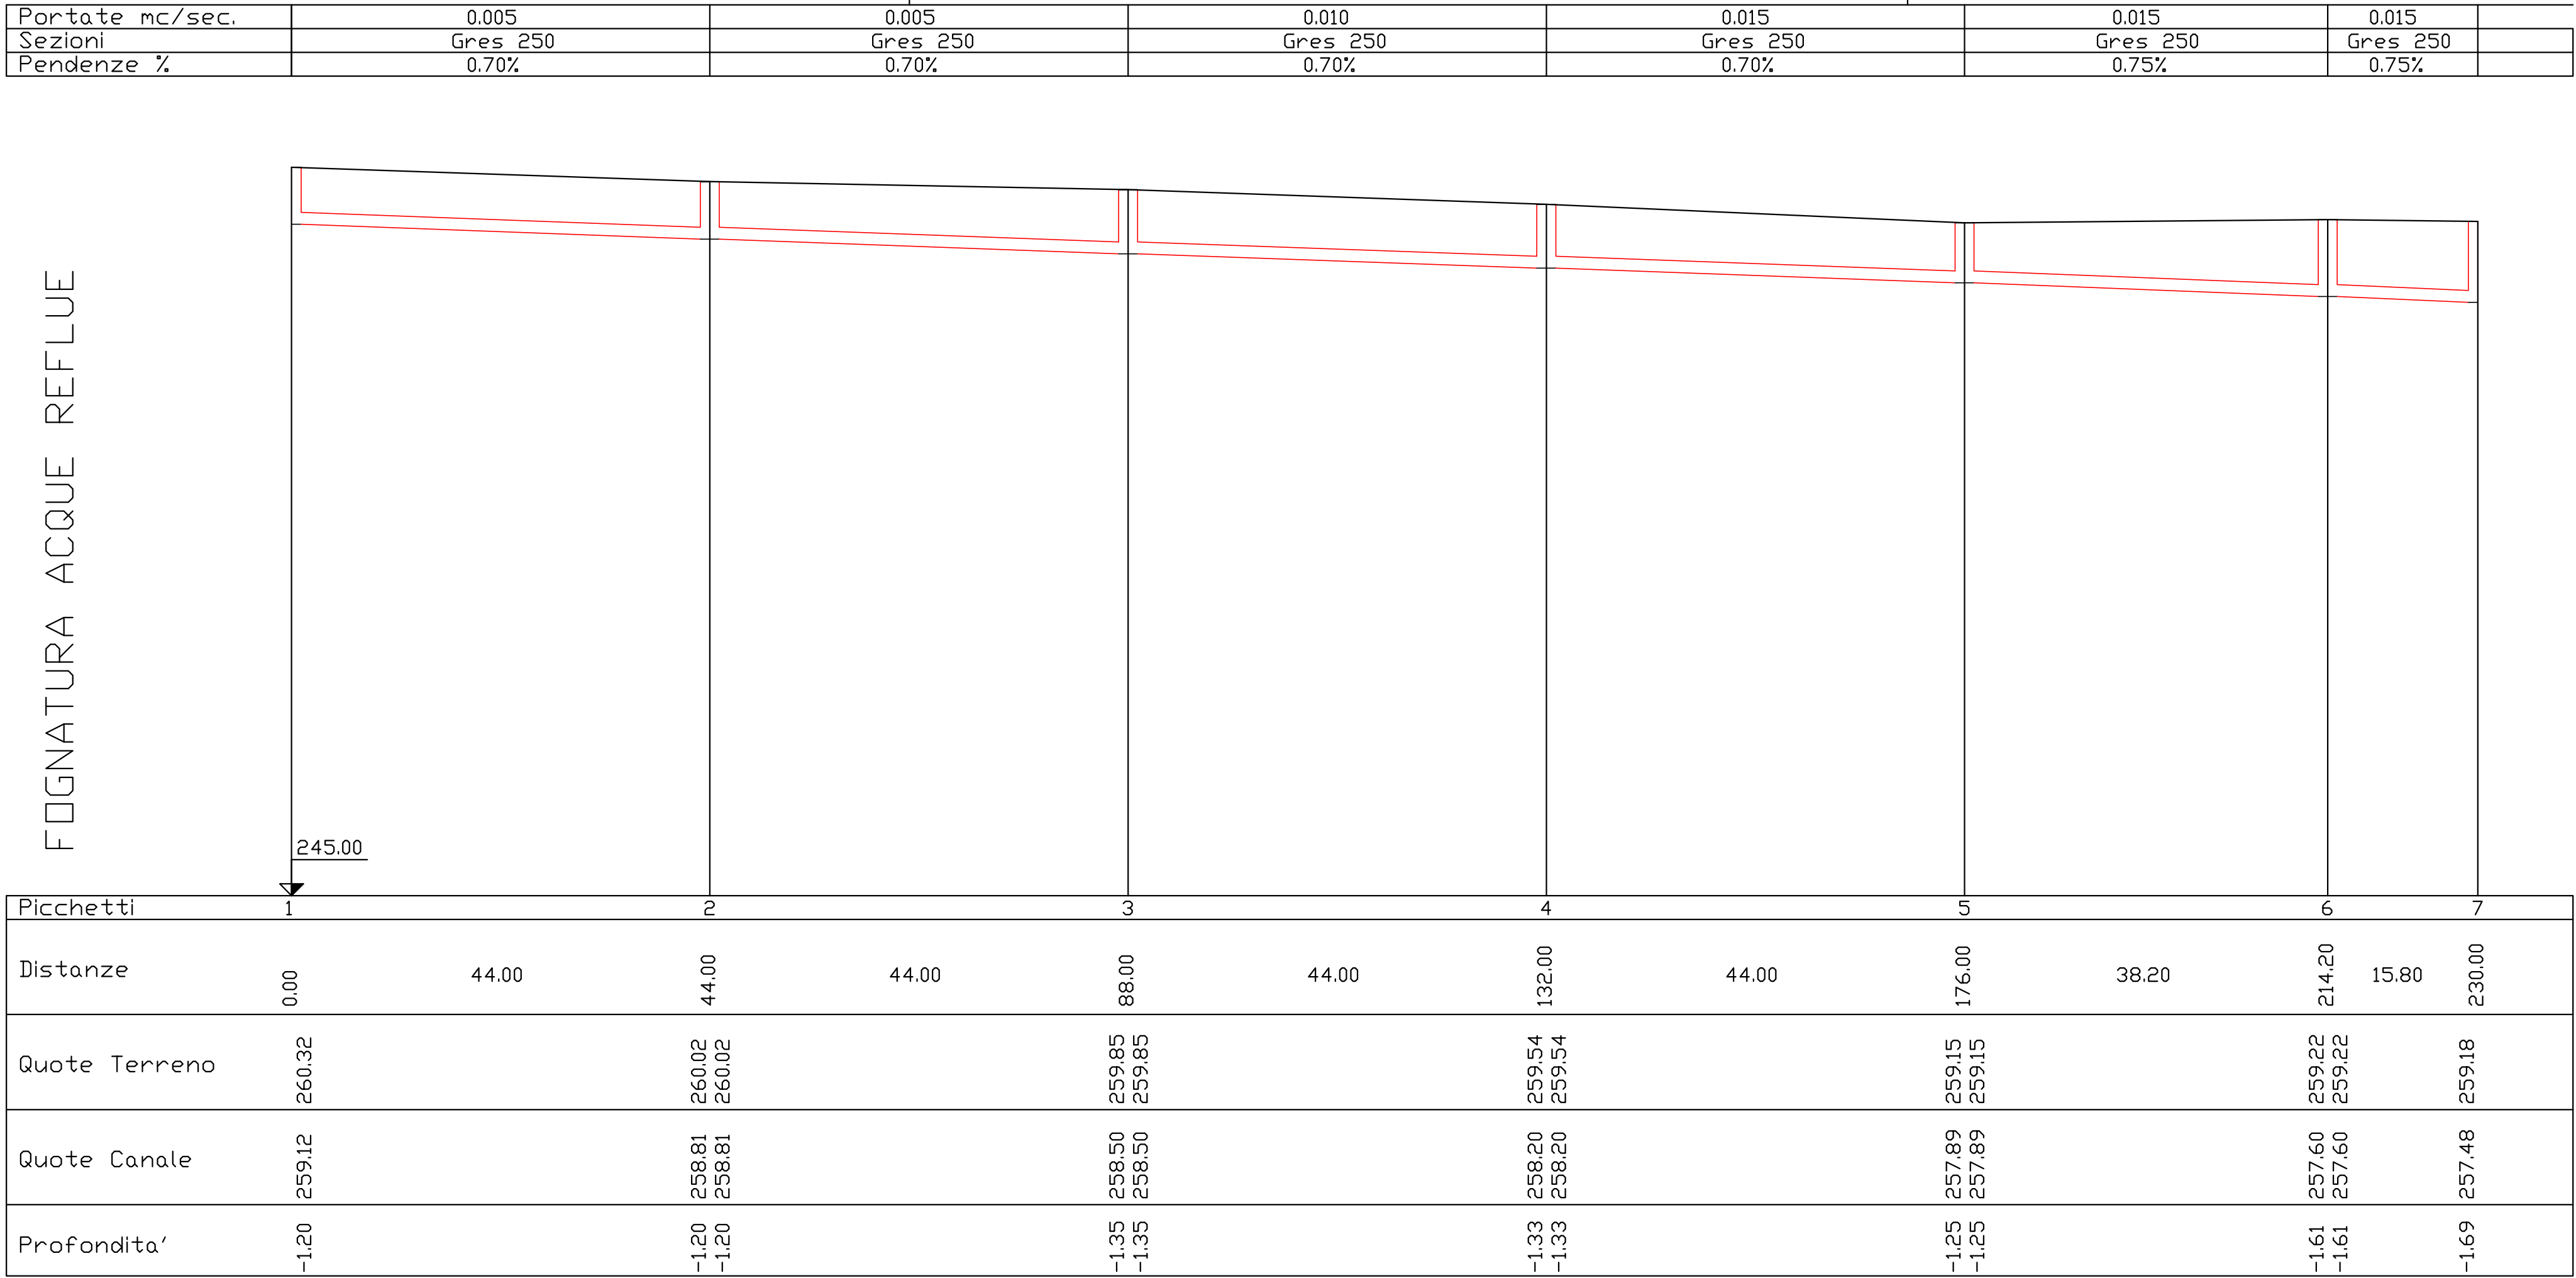


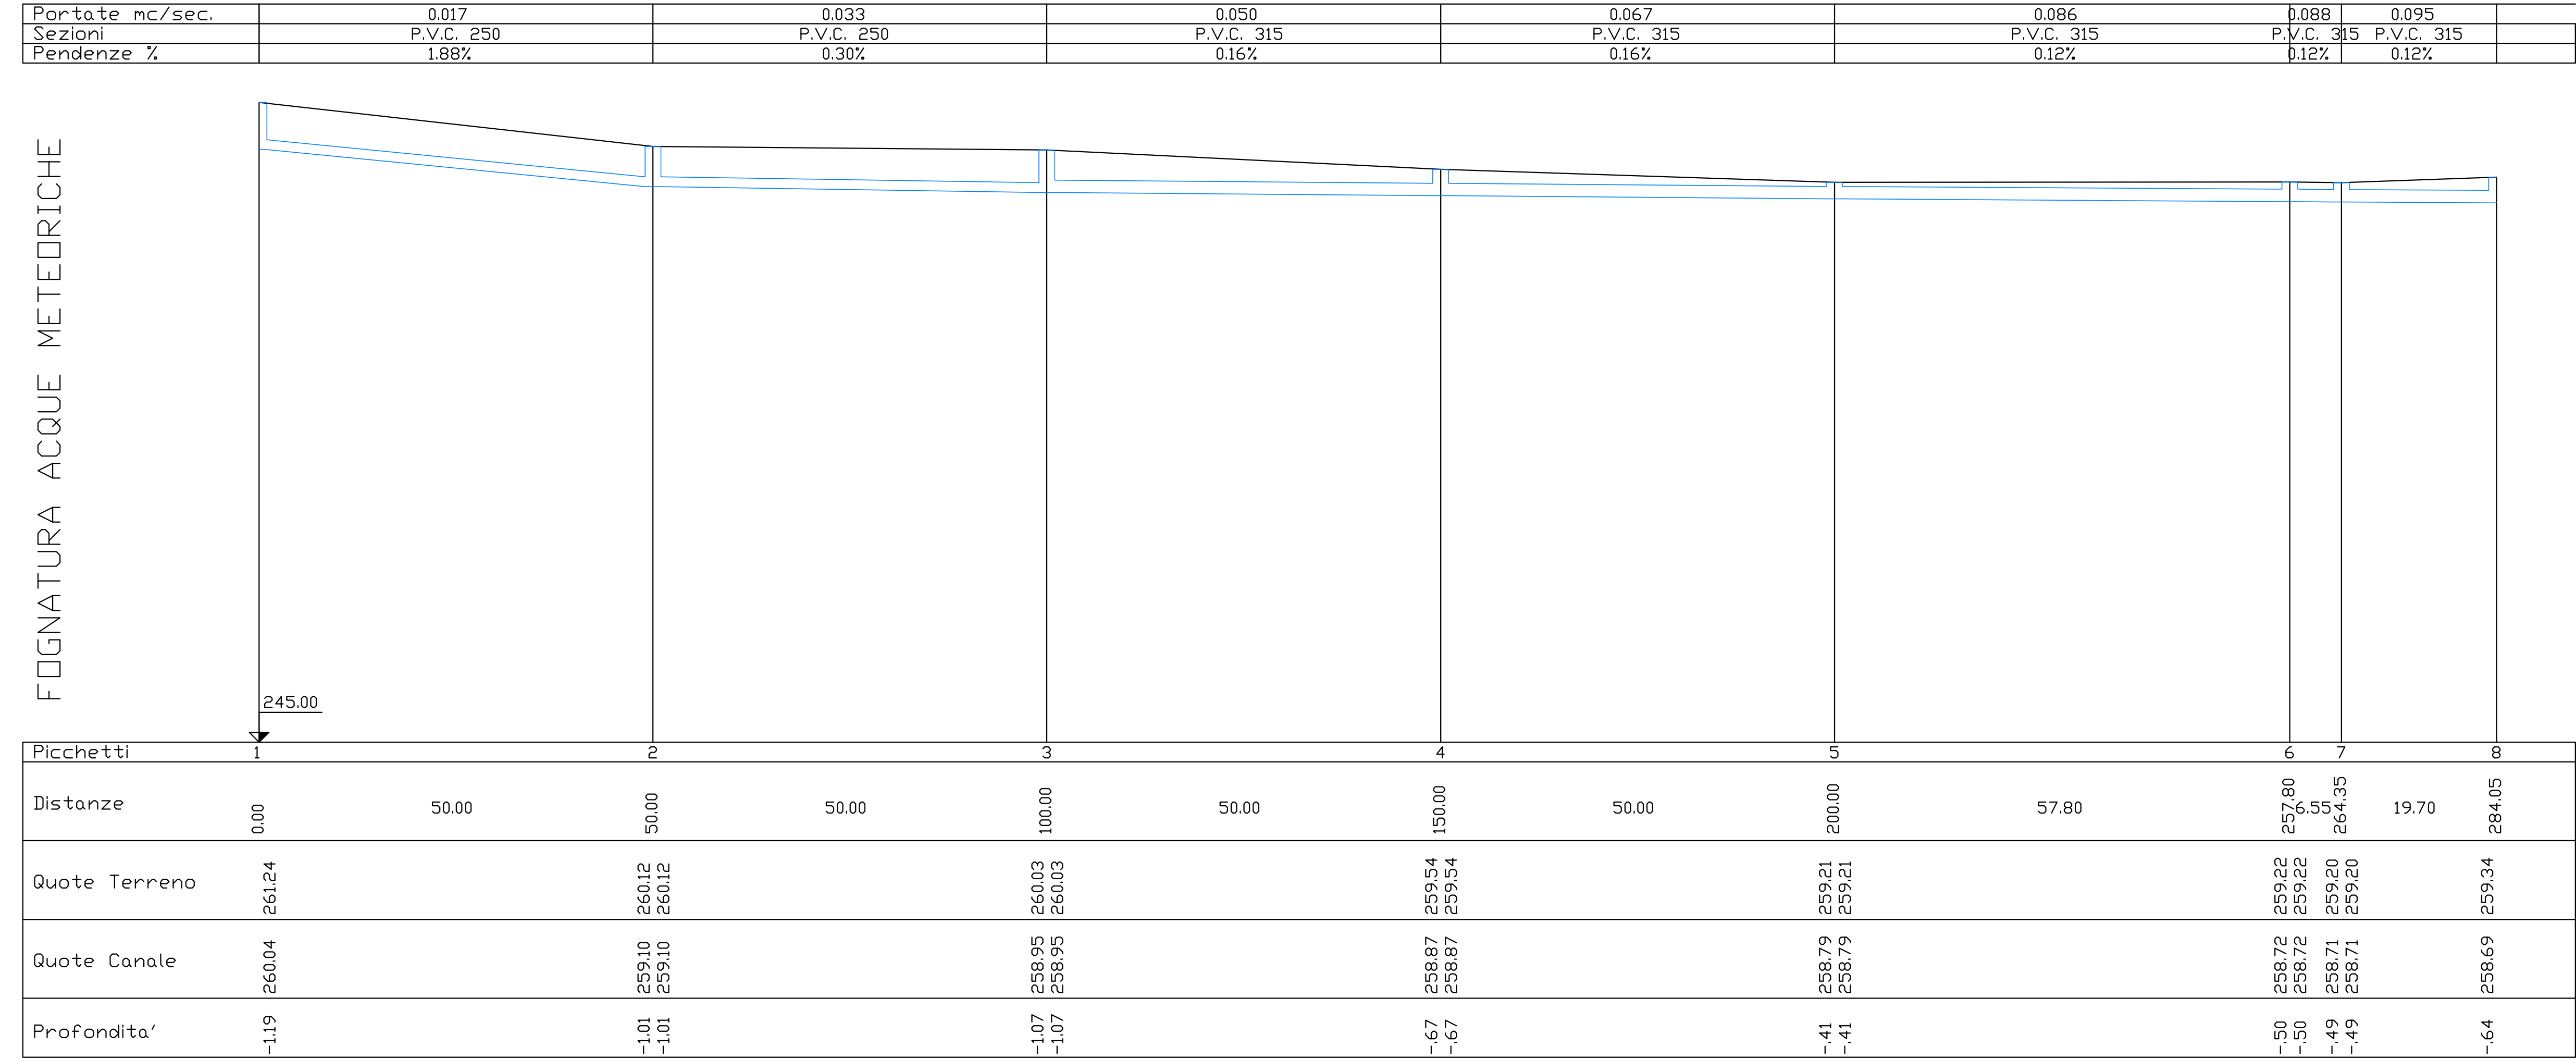

PROPOSTA DI PIANO ATTUATIVO - Ne 11

Committente:
Soc. CAROBBIO G. & C. S.n.c.

Arch. Angelo Agazzi

Oggetto:
AMPLIAMENTO OFFICINE CAROBBIO
Comune di Bergamo - via Monte Gleno 4

Arch. Angela G. Amico

Titolo:
Proposta di Piano Attuativo
PROGETTO
FOGNATURA

Data: luglio 2011
Agg: -

Scala 1:500
-R-

via delle Betulle 25 - 24048 Treviolo
Bergamo tel.fax : +39 035 201.400
e-mail: atergroup@virgilio.it

tav. 06b