S1
SEZIONE VERTICALE
SOLAIO D'INTERPIANO

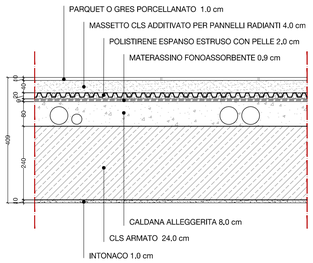

S1.A
SEZIONE VERTICALE
SOLAIO D'INTERPIANO (APPARTAMENTO/PORTICO)

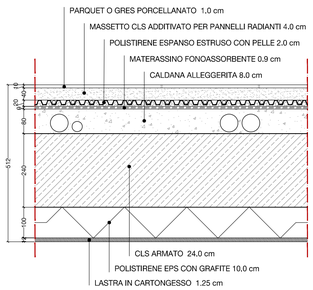

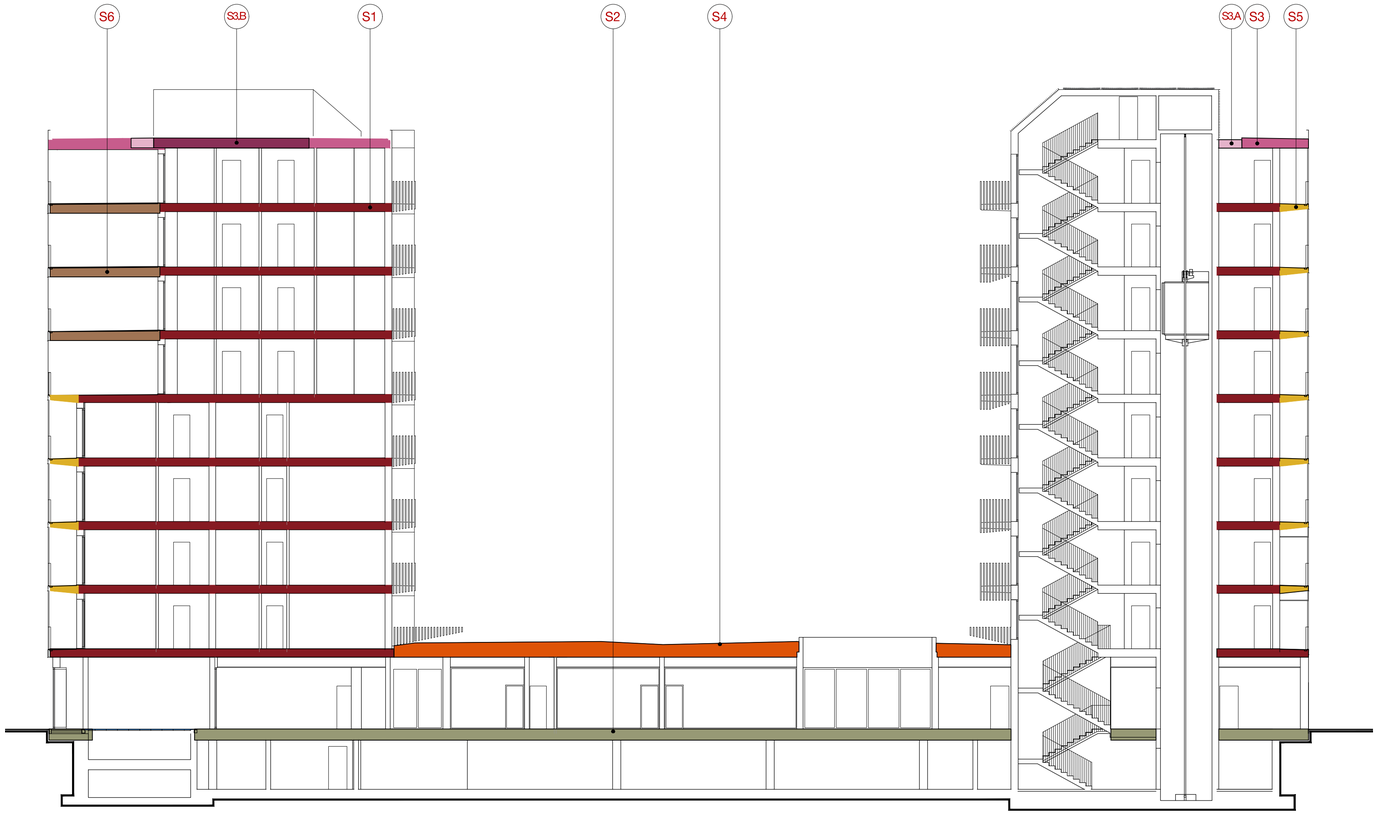

SEZIONE TIPO
SCALA 1:150

- S1 SOLAIO D'INTERPIANO
- S2 SOLAIO PIANO INTERRATO / PIANO TERRA
- S3 SOLAIO COPERTURA - AREA A VERDE
- S3.A SOLAIO COPERTURA - AREA PAVIMENTATA
- S3.B SOLAIO COPERTURA - ZONA IMPIANTI
- S4 SOLAIO PIANO TERRA / GREEN ROOF
- S5 SOLAIO BALCONI
- S6 SOLAIO TERRAZZI

Le altezze dei nuovi edifici, espressi in numero di piani, sono comunque subordinate al rispetto dei limiti previsti dai vincoli relativi agli ostacoli per la navigazione aerea, di cui all'art. 707 del D.lgs 96/2005 - Codice della navigazione aerea, in vigore alla data di efficacia dei relativi titoli abilitativi edilizi;

S2
SEZIONE VERTICALE
SOLAIO PIANO TERRA/INTERRATO

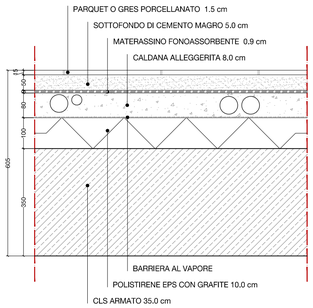

S3
SEZIONE VERTICALE
SOLAIO COPERTURA - AREA A VERDE

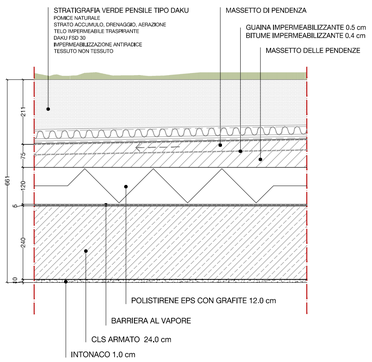

S3.A
SEZIONE VERTICALE
SOLAIO COPERTURA - AREA PAVIMENTATA

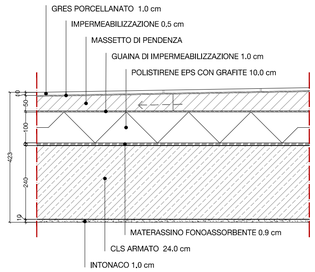

S3.B
SEZIONE VERTICALE
SOLAIO COPERTURA - ZONA IMPIANTI

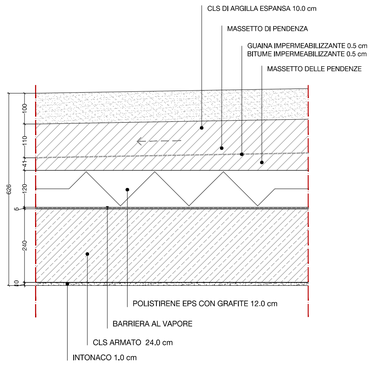

S4
SEZIONE VERTICALE
SOLAIO COPERTURA PIANO TERRA - GREEN ROOF

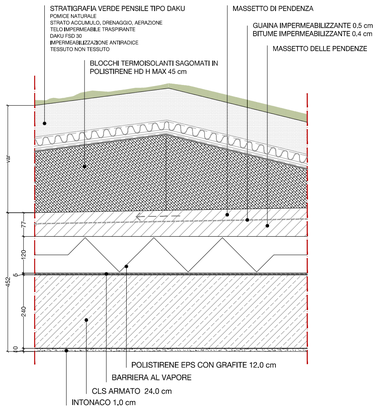

S5
SEZIONE VERTICALE
SOLAIO BALCONI

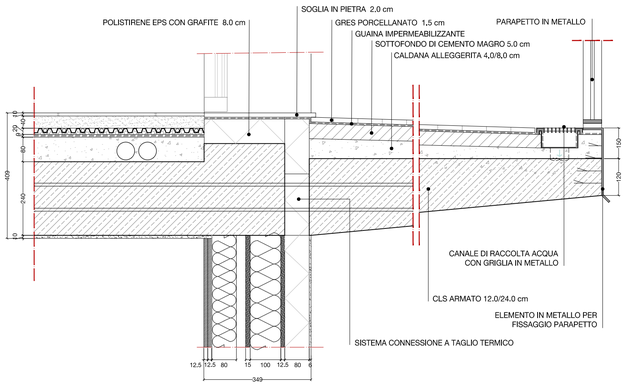

S6
SEZIONE VERTICALE
SOLAIO TERRAZZI

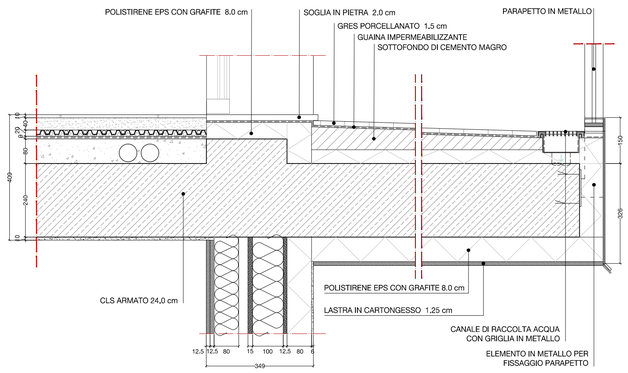

COMUNE DI BERGAMO
PROVINCIA DI BERGAMO

AREA EX-CESALPINIA
PROGETTO URBANO DI RECUPERO E SISTEMAZIONE DEL COMPARTO DELIMITATO DALLE VIE B.BONO, PINAMONTE DA BREMBATE, A.MORETTI E A.FANTONI

UN BOSCO IN CITTA'

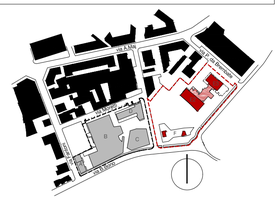

COMMITTENTE
BROSETA DUE SRL
Via Labirinto 151
25125 Brescia

PROGETTO URBANISTICO, ARCHITETTONICO ED ESECUTIVO
DE8 ARCHITETTI
Via Portico 59/61, 24050, Orio al Serio, Bg
T +39 035 530 050 F +39 035 533 725
info@deottostudio.com
www.deottostudio.com

PROGETTO DEL VERDE

PROGETTO STRUTTURE

PROGETTO IMPIANTI

IMPRESA ESECUTRICE

PROGETTO E COORDINAMENTO PIANO DI SICUREZZA

TAVOLA
EDIFICIO RESIDENZIALE
STRATIGRAFIE SOLAI
VV-G8b

SCALA
1:100

OGGETTO
VARIANTE AL P.I.I. EX-CESALPINIA
E DELLA CONVENZIONE 22 GIUGNO 2004 MODIFICATA E INTEGRATA CON ATTO 17 DICEMBRE 2009

AVANZAMENTO
PROGETTO URBANISTICO

REVISIONE
Rev. 00

Revisione	Data	Revisore	Note
Rev. 00	15.03.2016	-	-

Copyright © - Tutti i diritti sono riservati. La riproduzione anche parziale è vietata. La scala di disegno è puramente indicativa. Non effettuare misure su questo disegno, fare riferimento alla quote scritte. TUTTE LE MISURE VANNO VERIFICATE IN CANTIERE