




PLANIMETRIA PIANO INTERRATO

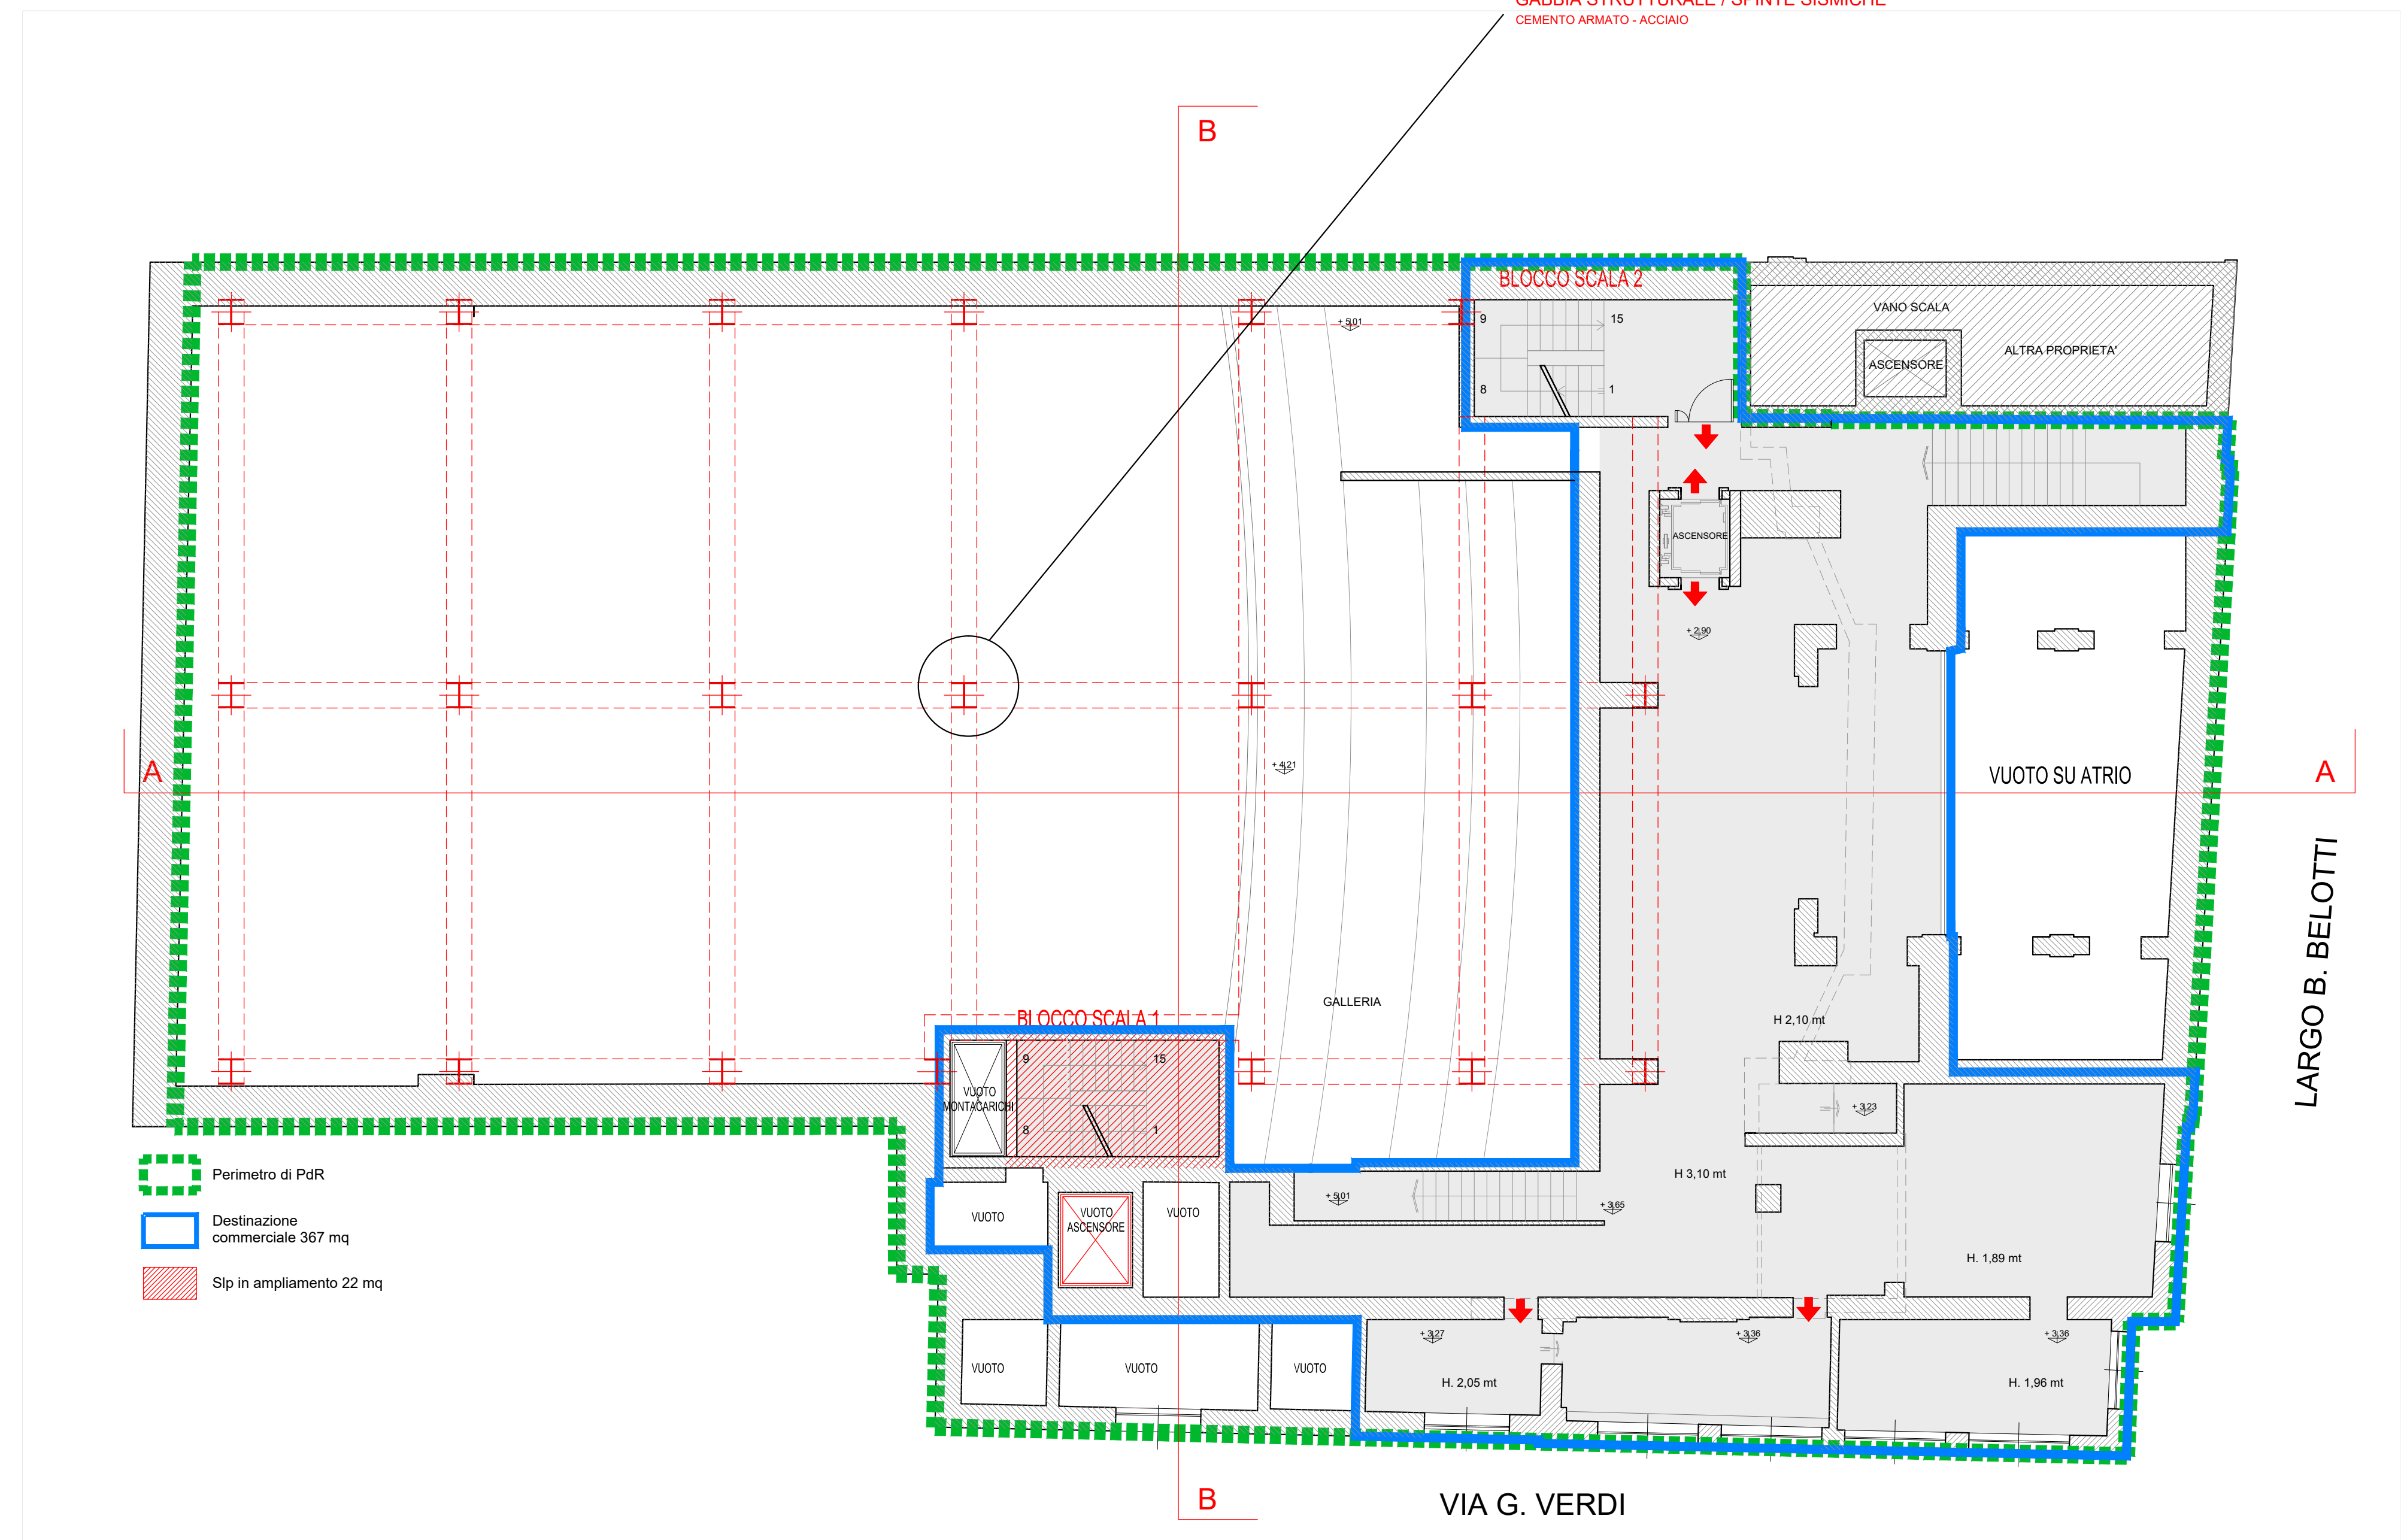


PLANIMETRIA PIANO AMMEZZATO

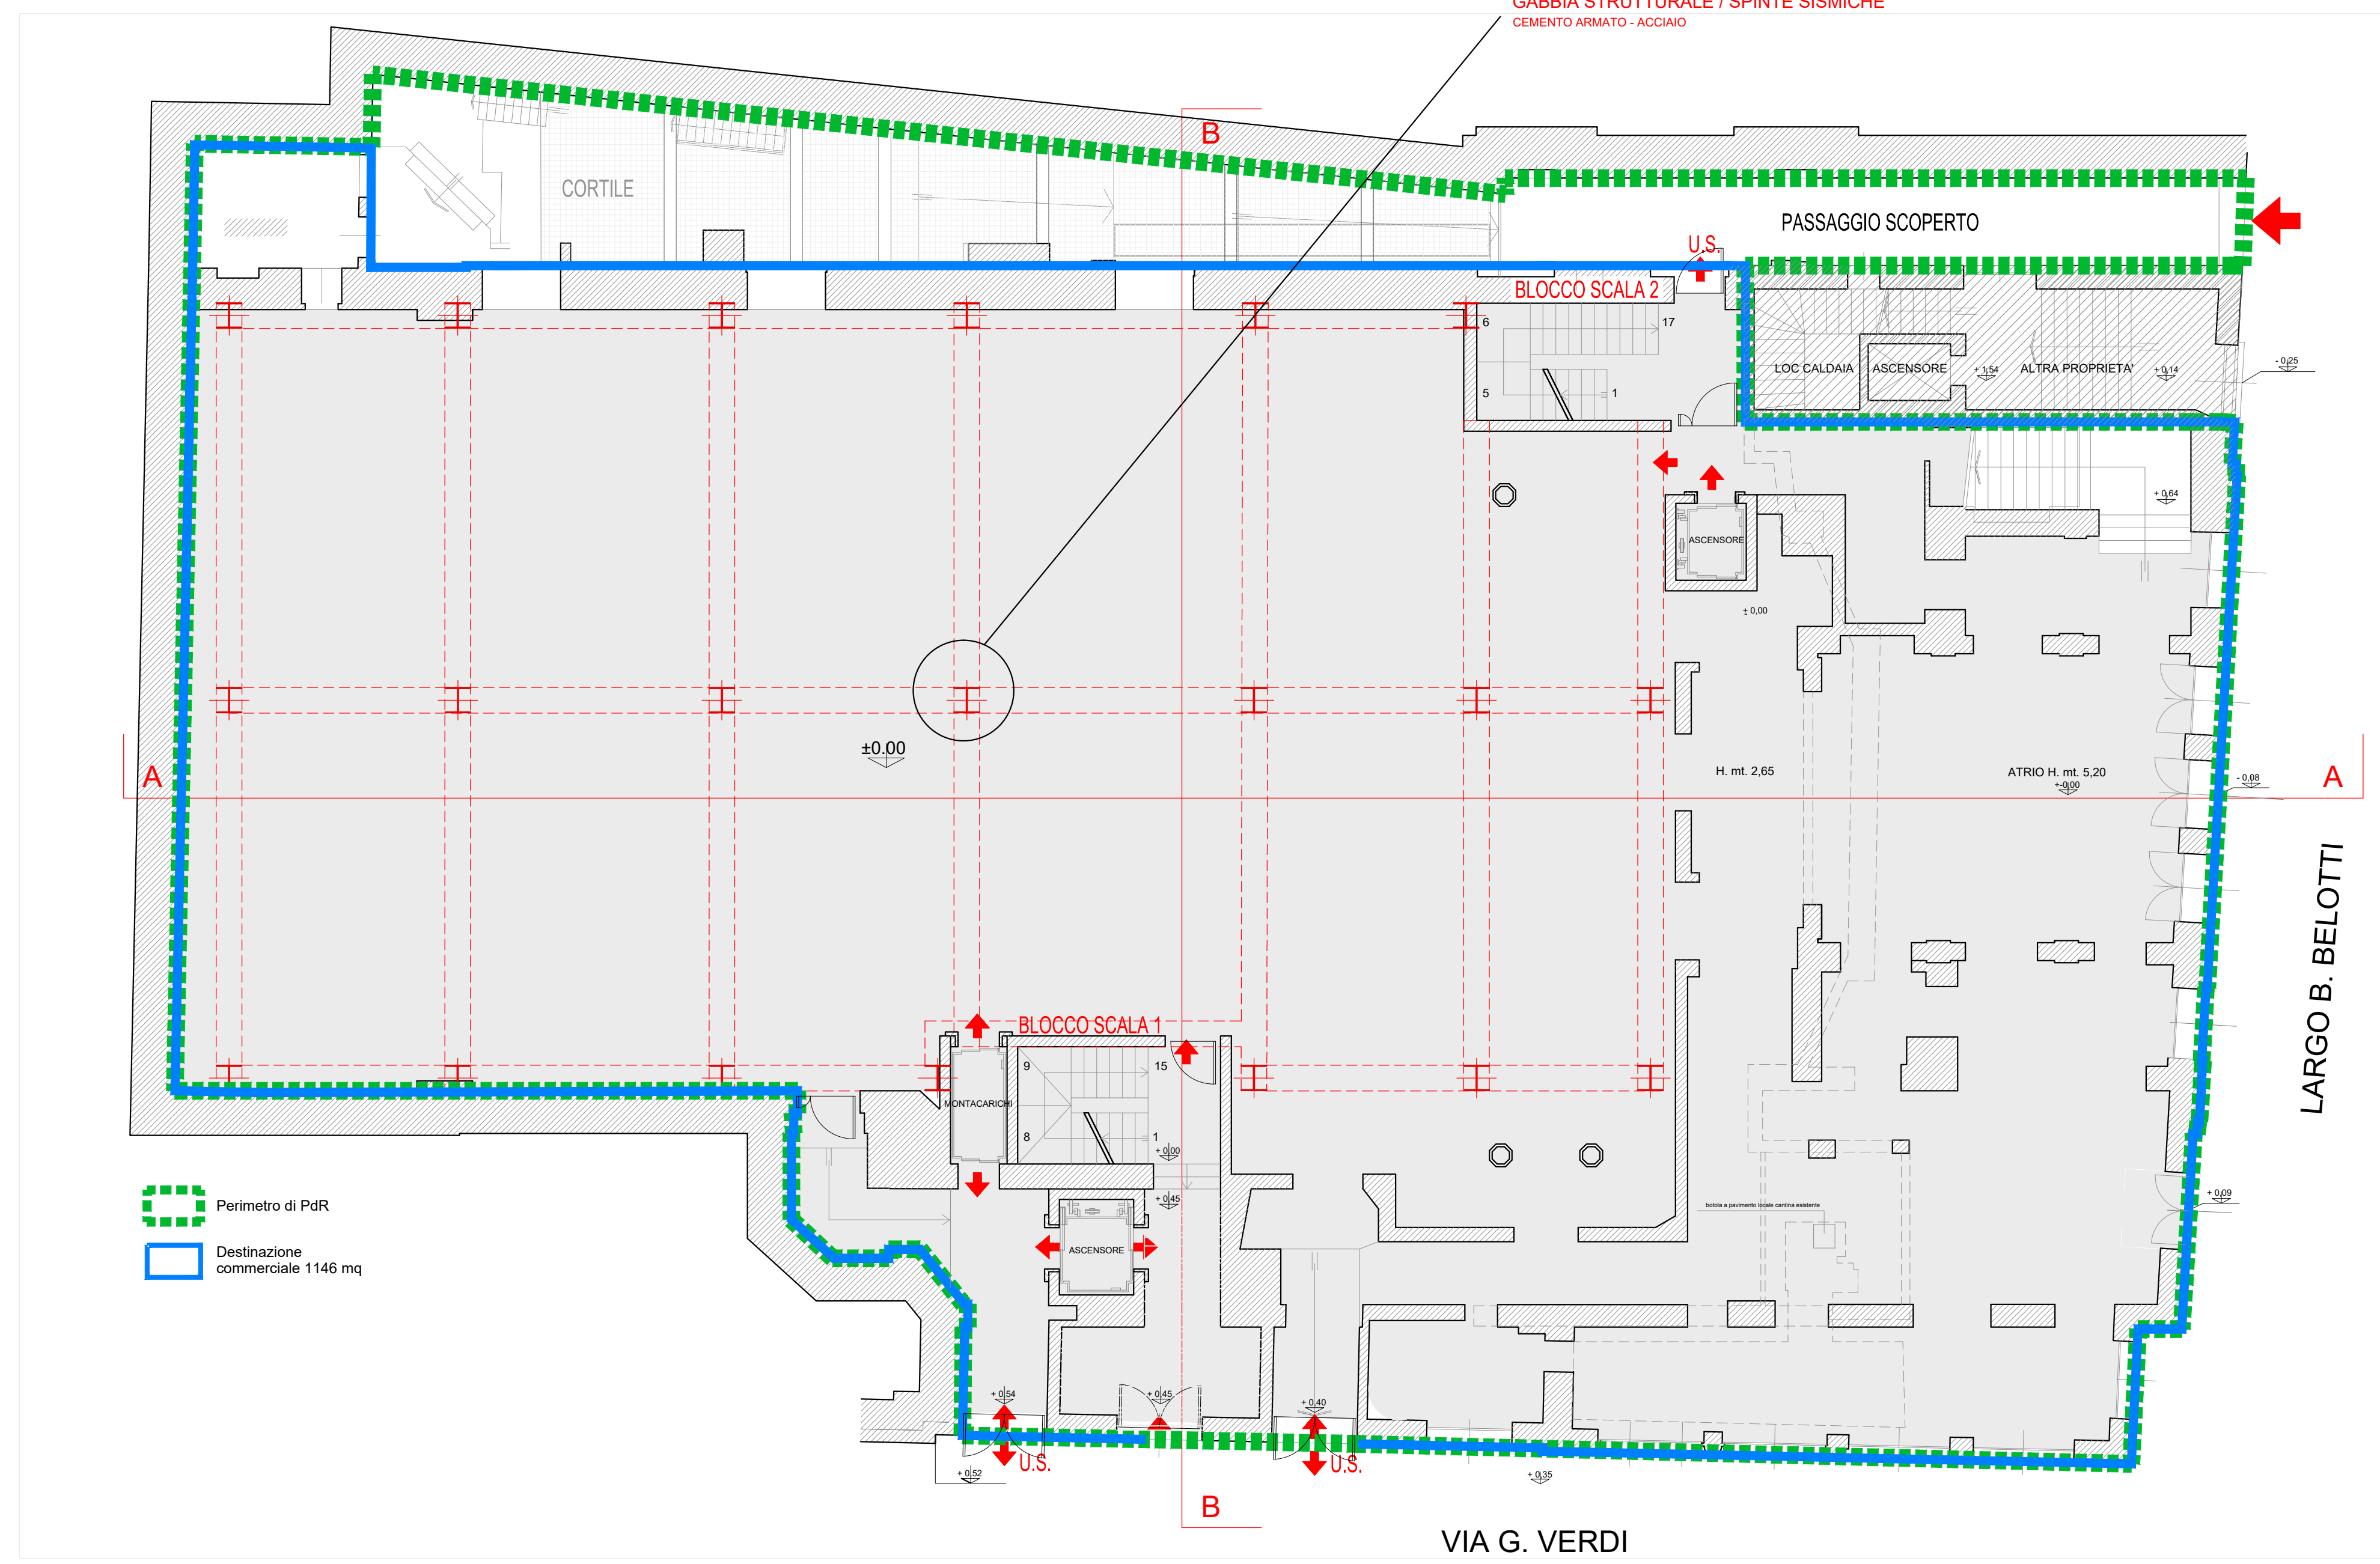

PLANIMETRIA PIANO TERRA

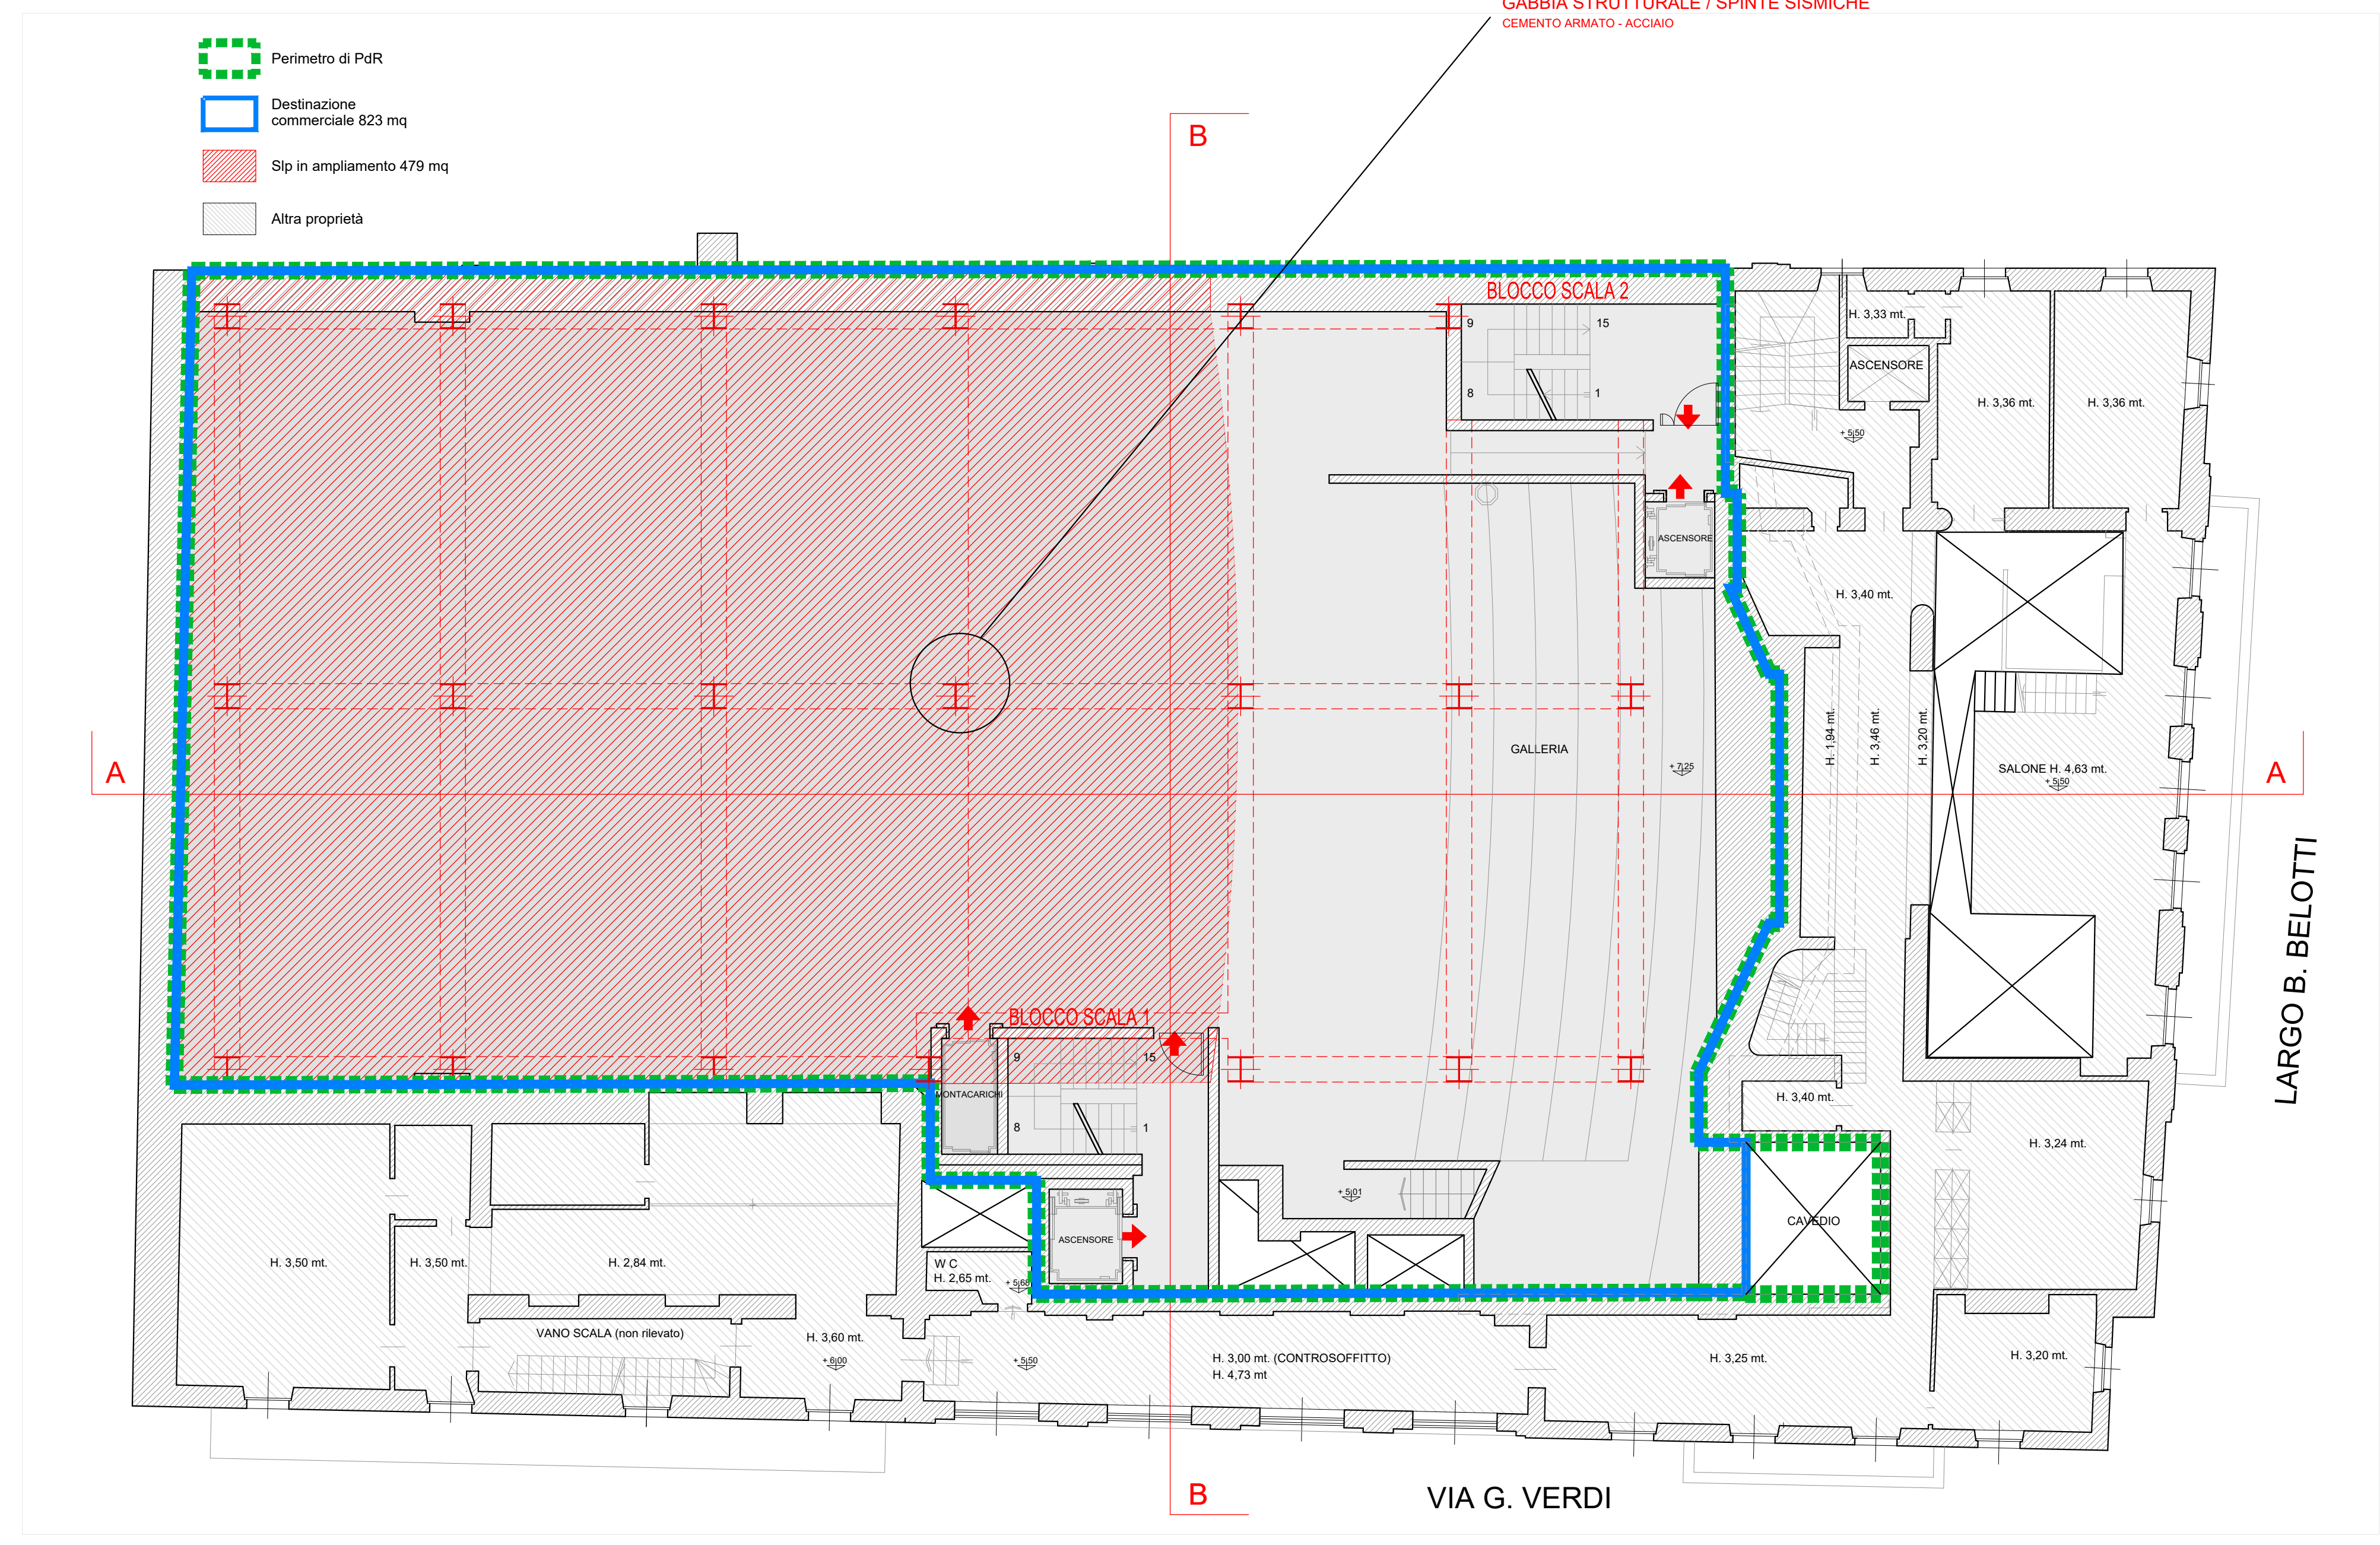

PLANIMETRIA PIANO PRIMO

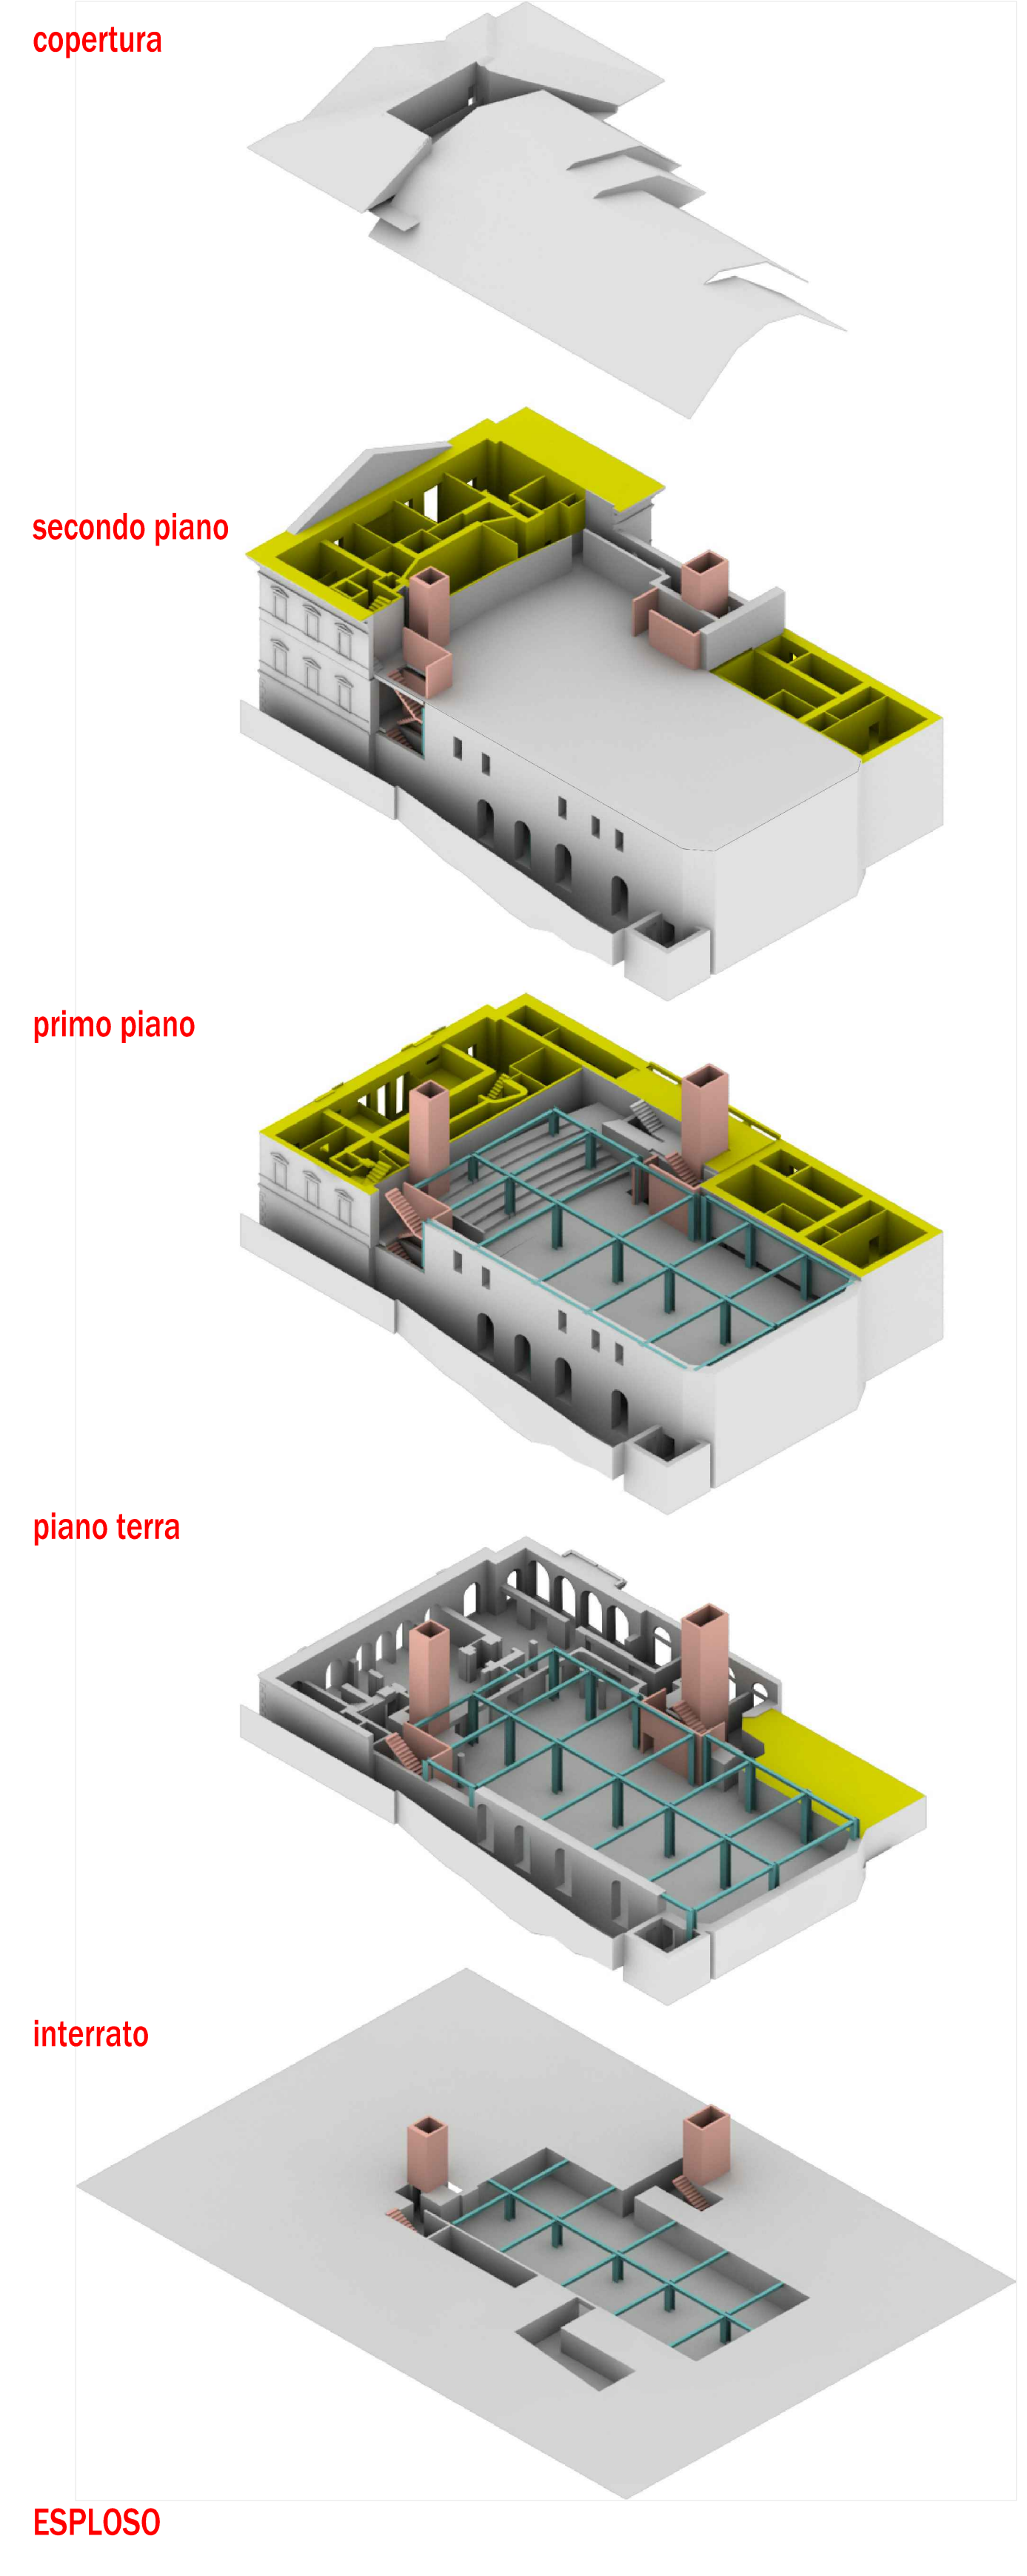

ESPLOSO

COMUNE DI BERGAMO

TEATRO NUOVO

PIANO DI RECUPERO

LEGGE 457/1978
 EX TEATRO CINEMA NUOVO
 ANGOLO VIA VERDI / LARGO BELOTTI

OGGETTO
 PLANIMETRIE DI PROGETTO:
 - PIANO INTERRATO
 - PIANO TERRA
 - PIANO AMMEZZATO
 - PIANO PRIMO

SCALA
 1:100

DATA
 Ottobre 2018

PROPRIETA':
 TEATRO NUOVO SRL

PROGETTISTA:
 DOMENICO EGIZI ARCHITETTO
 viale V. Emanuele II, 49 - 24123 Bergamo
 Tel. 035231010
 Email: architetto_egi@virgilio.it

7

TAVOLA