



SEZIONE A-A

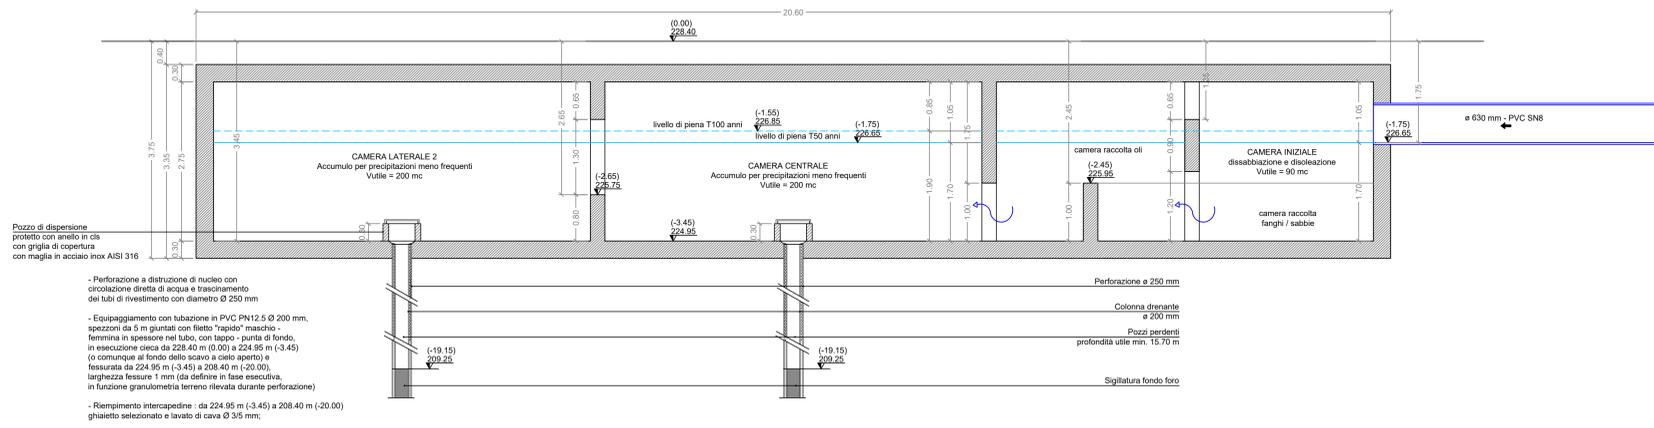

PIANTA

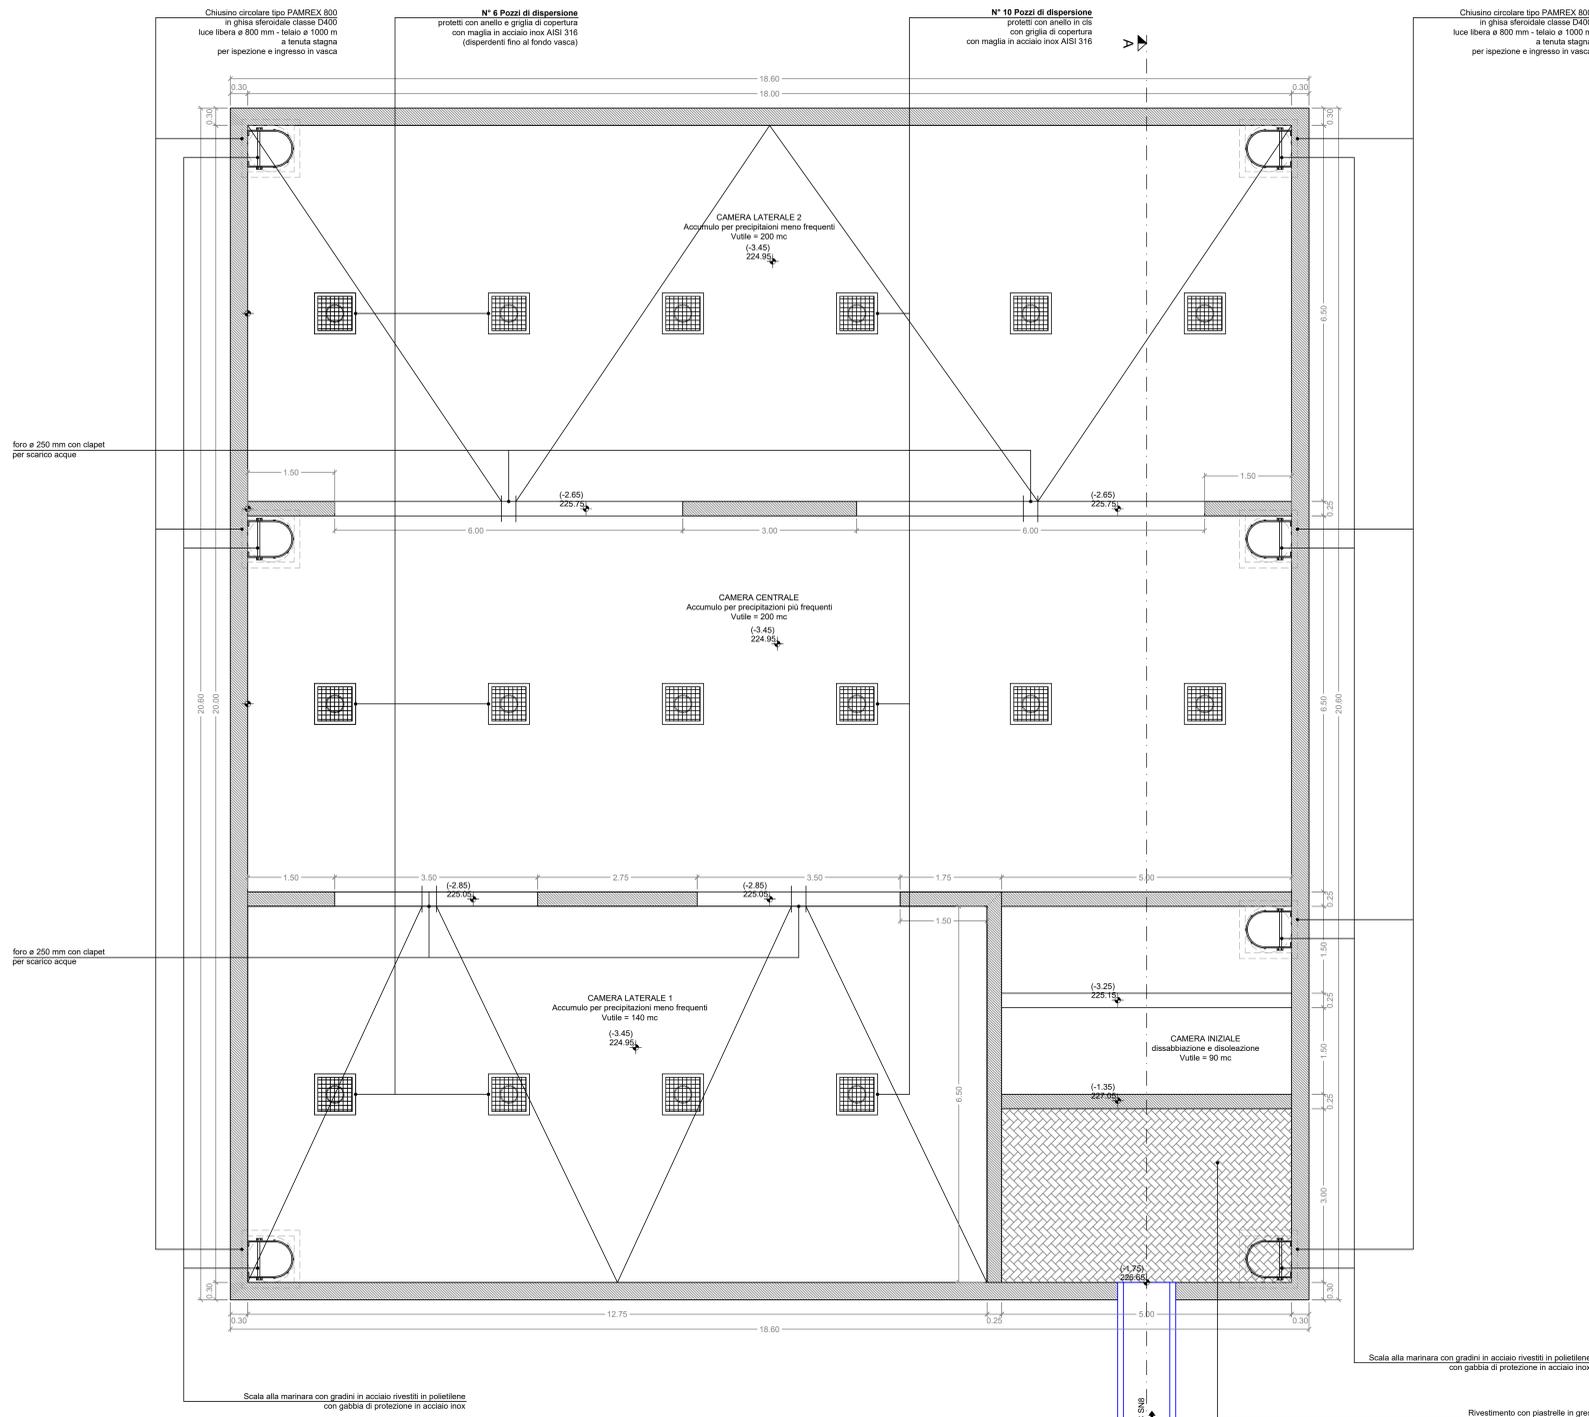

PARCO OVEST s.r.l.

Programma Integrato d'Intervento
"Parco Ovest" in comune di Bergamo
RETE FOGNARIA METEORICA

PROGETTO ESECUTIVO

Atto F4		Oggetto Particolari costruttivi vasca di laminazione e dispersione		 Dott. Ing. GIOVANNI PEZZUCCHI Dott. Ing. ELENA ARLATI Via Montale, 11/15 - 24128 Bergamo Tel. 035 312200 - Fax 035 5095751 E-mail: ydros@ydros.it	
Scala varie		Data luglio 2018		Editing grafico Geom. Giovanna Idili	
115	871	6	EA	GP	File 115871@Tavoli...dwg