


PLANIMETRIA
scala 1:1000

- LEGENDA**
- perimetro area di intervento
 - perimetro P.I.I. (UMI 1 + UMI 7 SUD)
 - perimetro aree esterne al P.I.I. (UMI 7 SUD)

- Tubazione ritorno teleriscaldamento diam. 800 compreso di cobertazione
- Tubazione mandata teleriscaldamento diam. 800 compreso di cobertazione
- N. 2 tubazioni in PVC corrugato flex diam. 160 a servizio teleriscaldamento
- Tubazione ritorno teleriscaldamento esistente
- Tubazione mandata teleriscaldamento esistente
- N. 2 tubazioni in PVC corrugato flex diam. 160 a servizio teleriscaldamento esistente

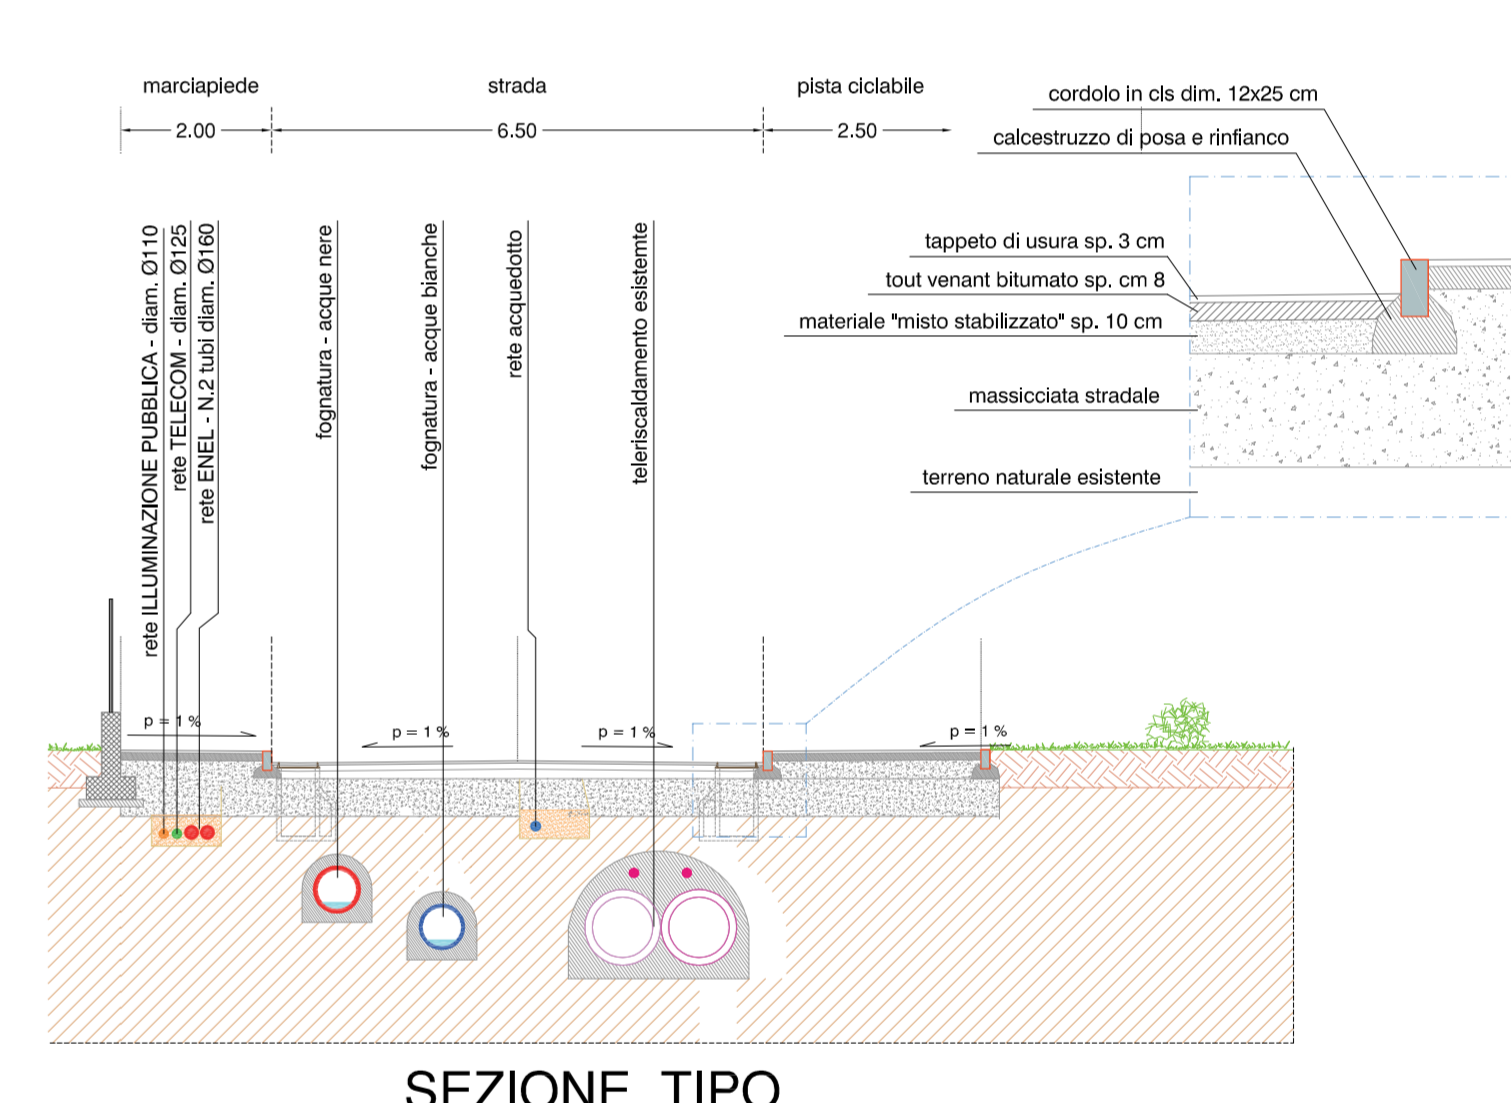

PROGETTO:	PROGRAMMA INTEGRATO D'INTERVENTO PARCO OVEST
OGGETTO:	VARIANTE 01 AL P.I.I. APPROVATO
ELABORATO:	PLANIMETRIA RETI TECNOLOGICHE Rete Teleriscaldamento
PROGETTISTA:	BERGAMO (BG) PARCO OVEST S.R.L.
COMITATO:	130 2007 PD 06
