



# SIMBOLOGIA

	TUBAZIONE 110 PVC INTERRATA		ARMATURA STRADALE ATON LED DA 35 LED 52 3W 4200K SU PALO ALTEZZA 8m FUORI TERRA
	ARMATURA STRADALE ATON LED DA 35 LED 52 3W 4200K SU PALO ALTEZZA 5m FUORI TERRA		ARMATURA STRADALE ATON LED 2 DA 40 LED 80W 4200K SU PALO ALTEZZA 8m FUORI TERRA
	APPARECCHIO DA ARREDO URBANO HEDO LED DA 18 LED 18W 4200K ALTEZZA 3m FUORI TERRA		ARMATURA STRADALE ATON LED 2 DA 40 LED 80W 4200K SU PALO ALTEZZA 8m FUORI TERRA

# PLANIMETRIA

scala 1:1000

- LEGENDA
- perimetro area di intervento
  - perimetro P.I.I. (UMI 1 + UMI 7 SUD)
  - perimetro aree esterne al P.I.I. (UMI 7 SUD)

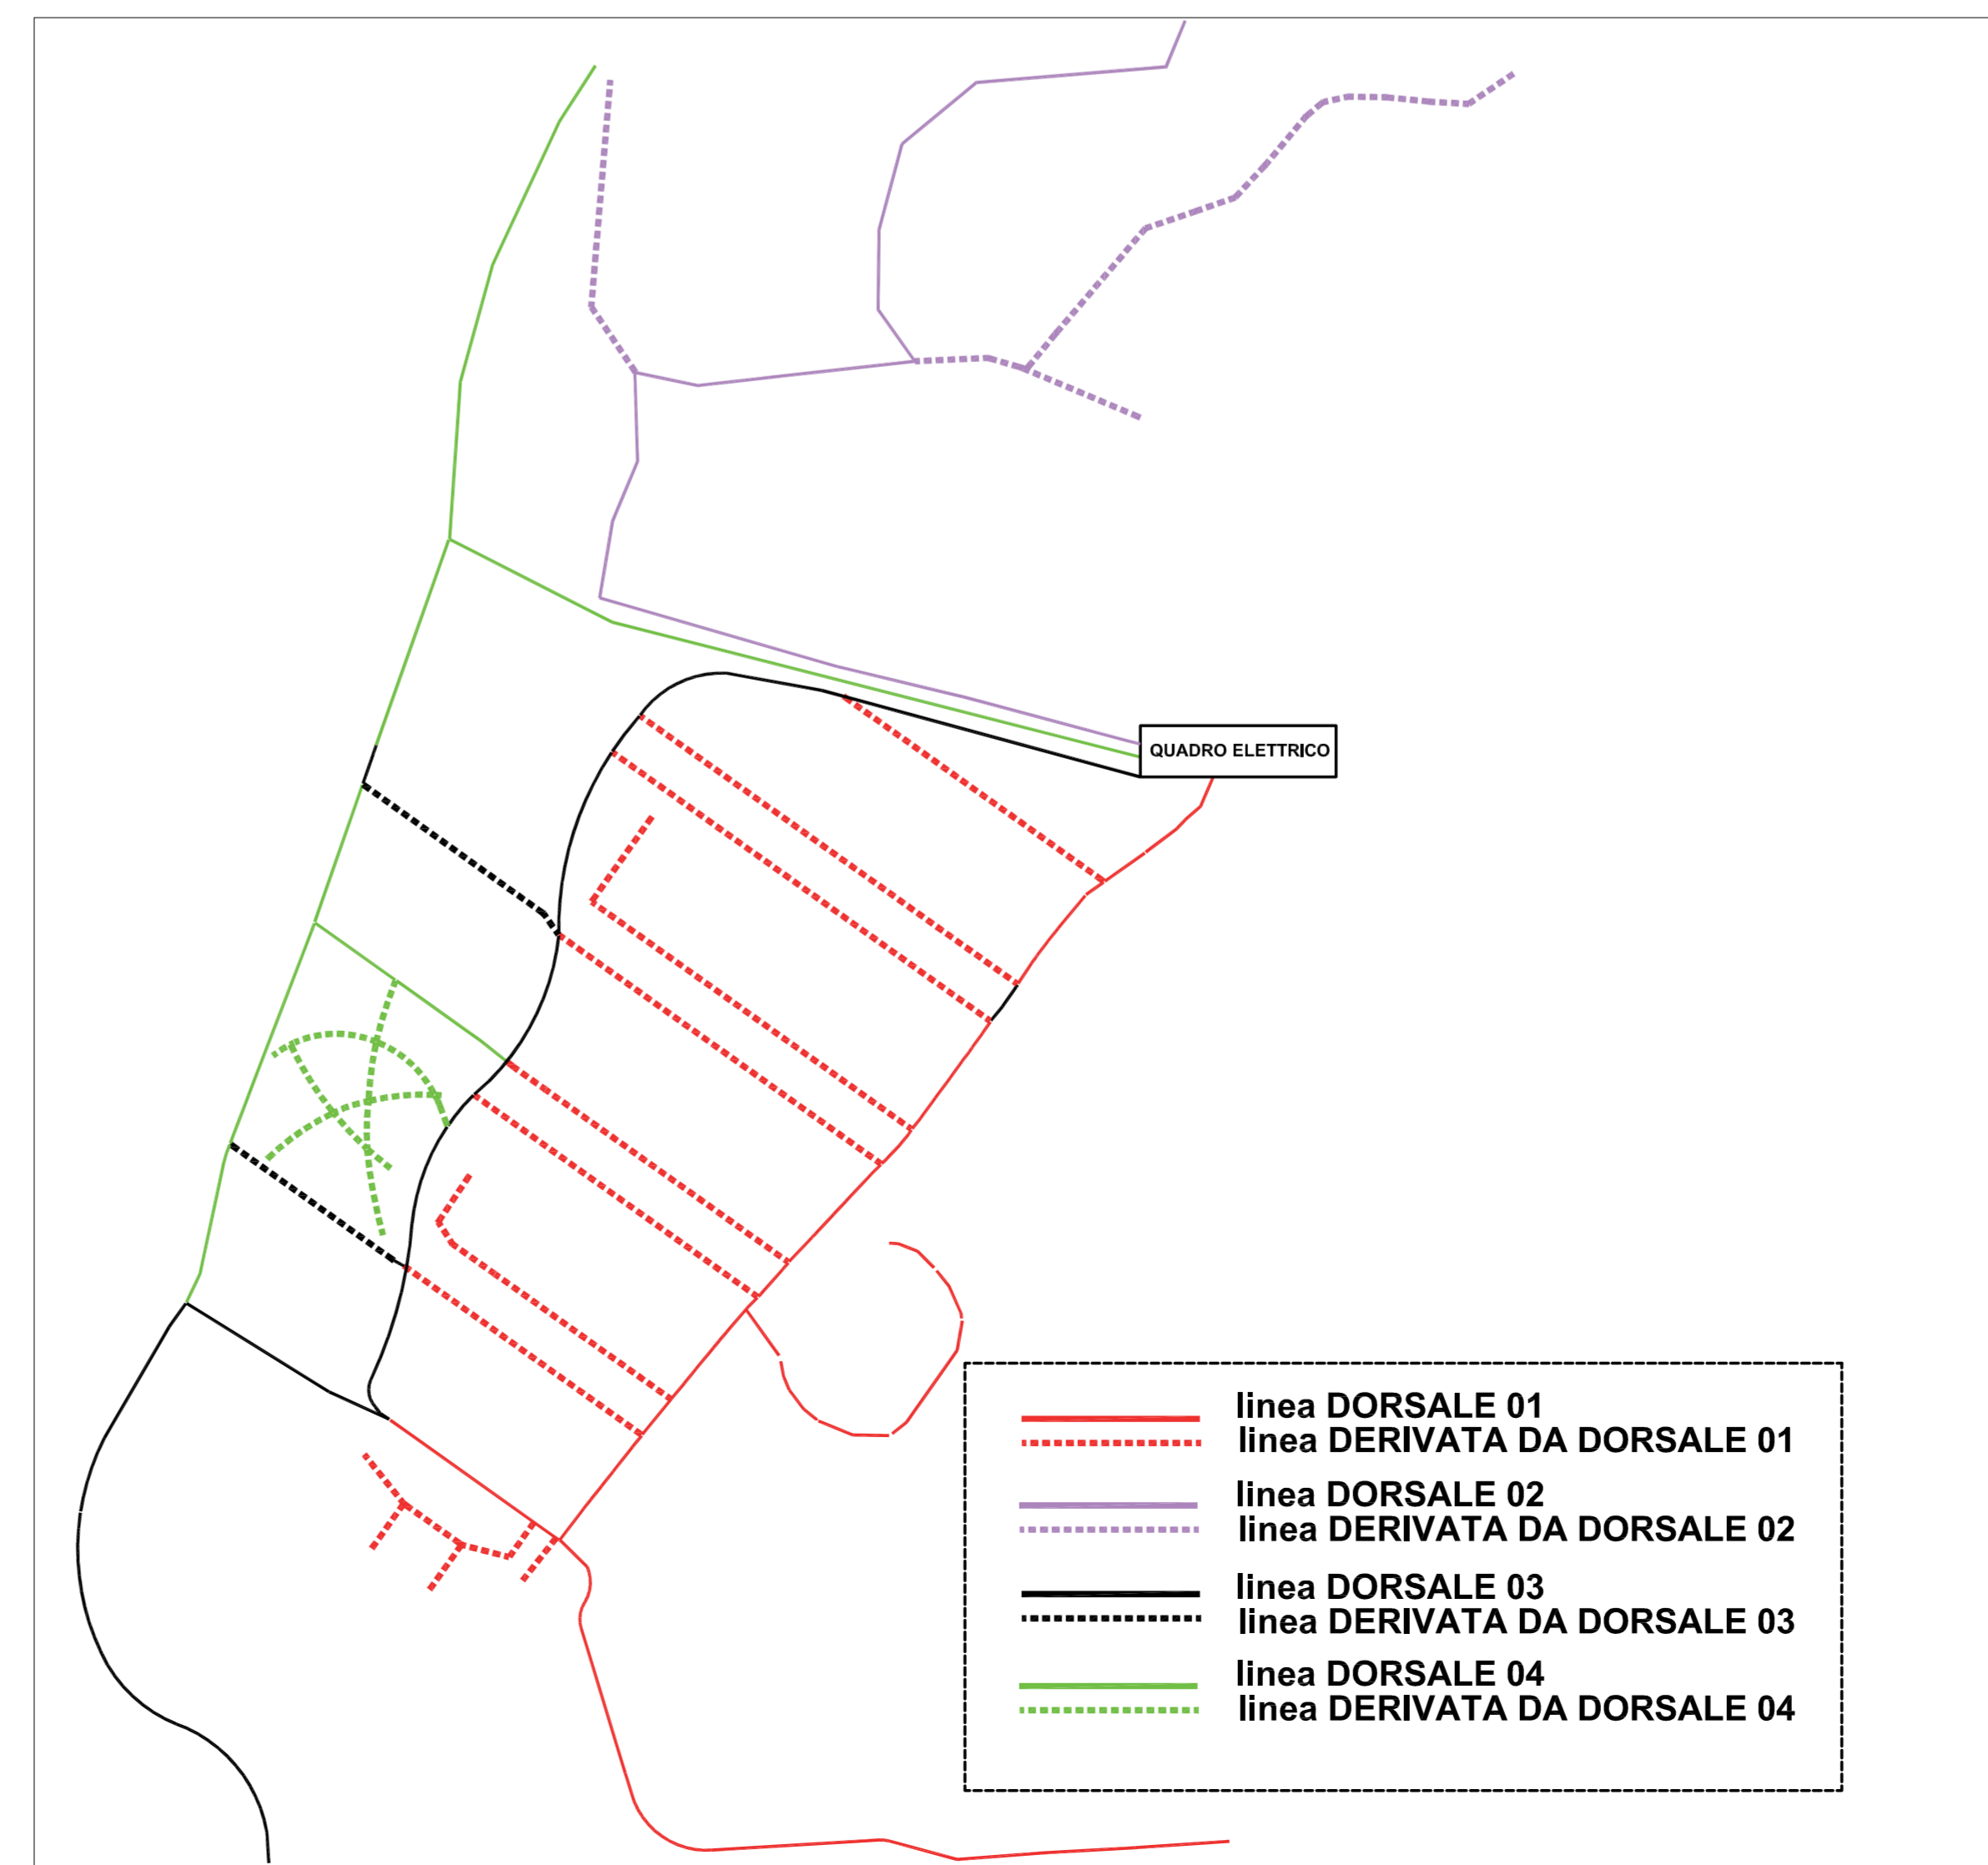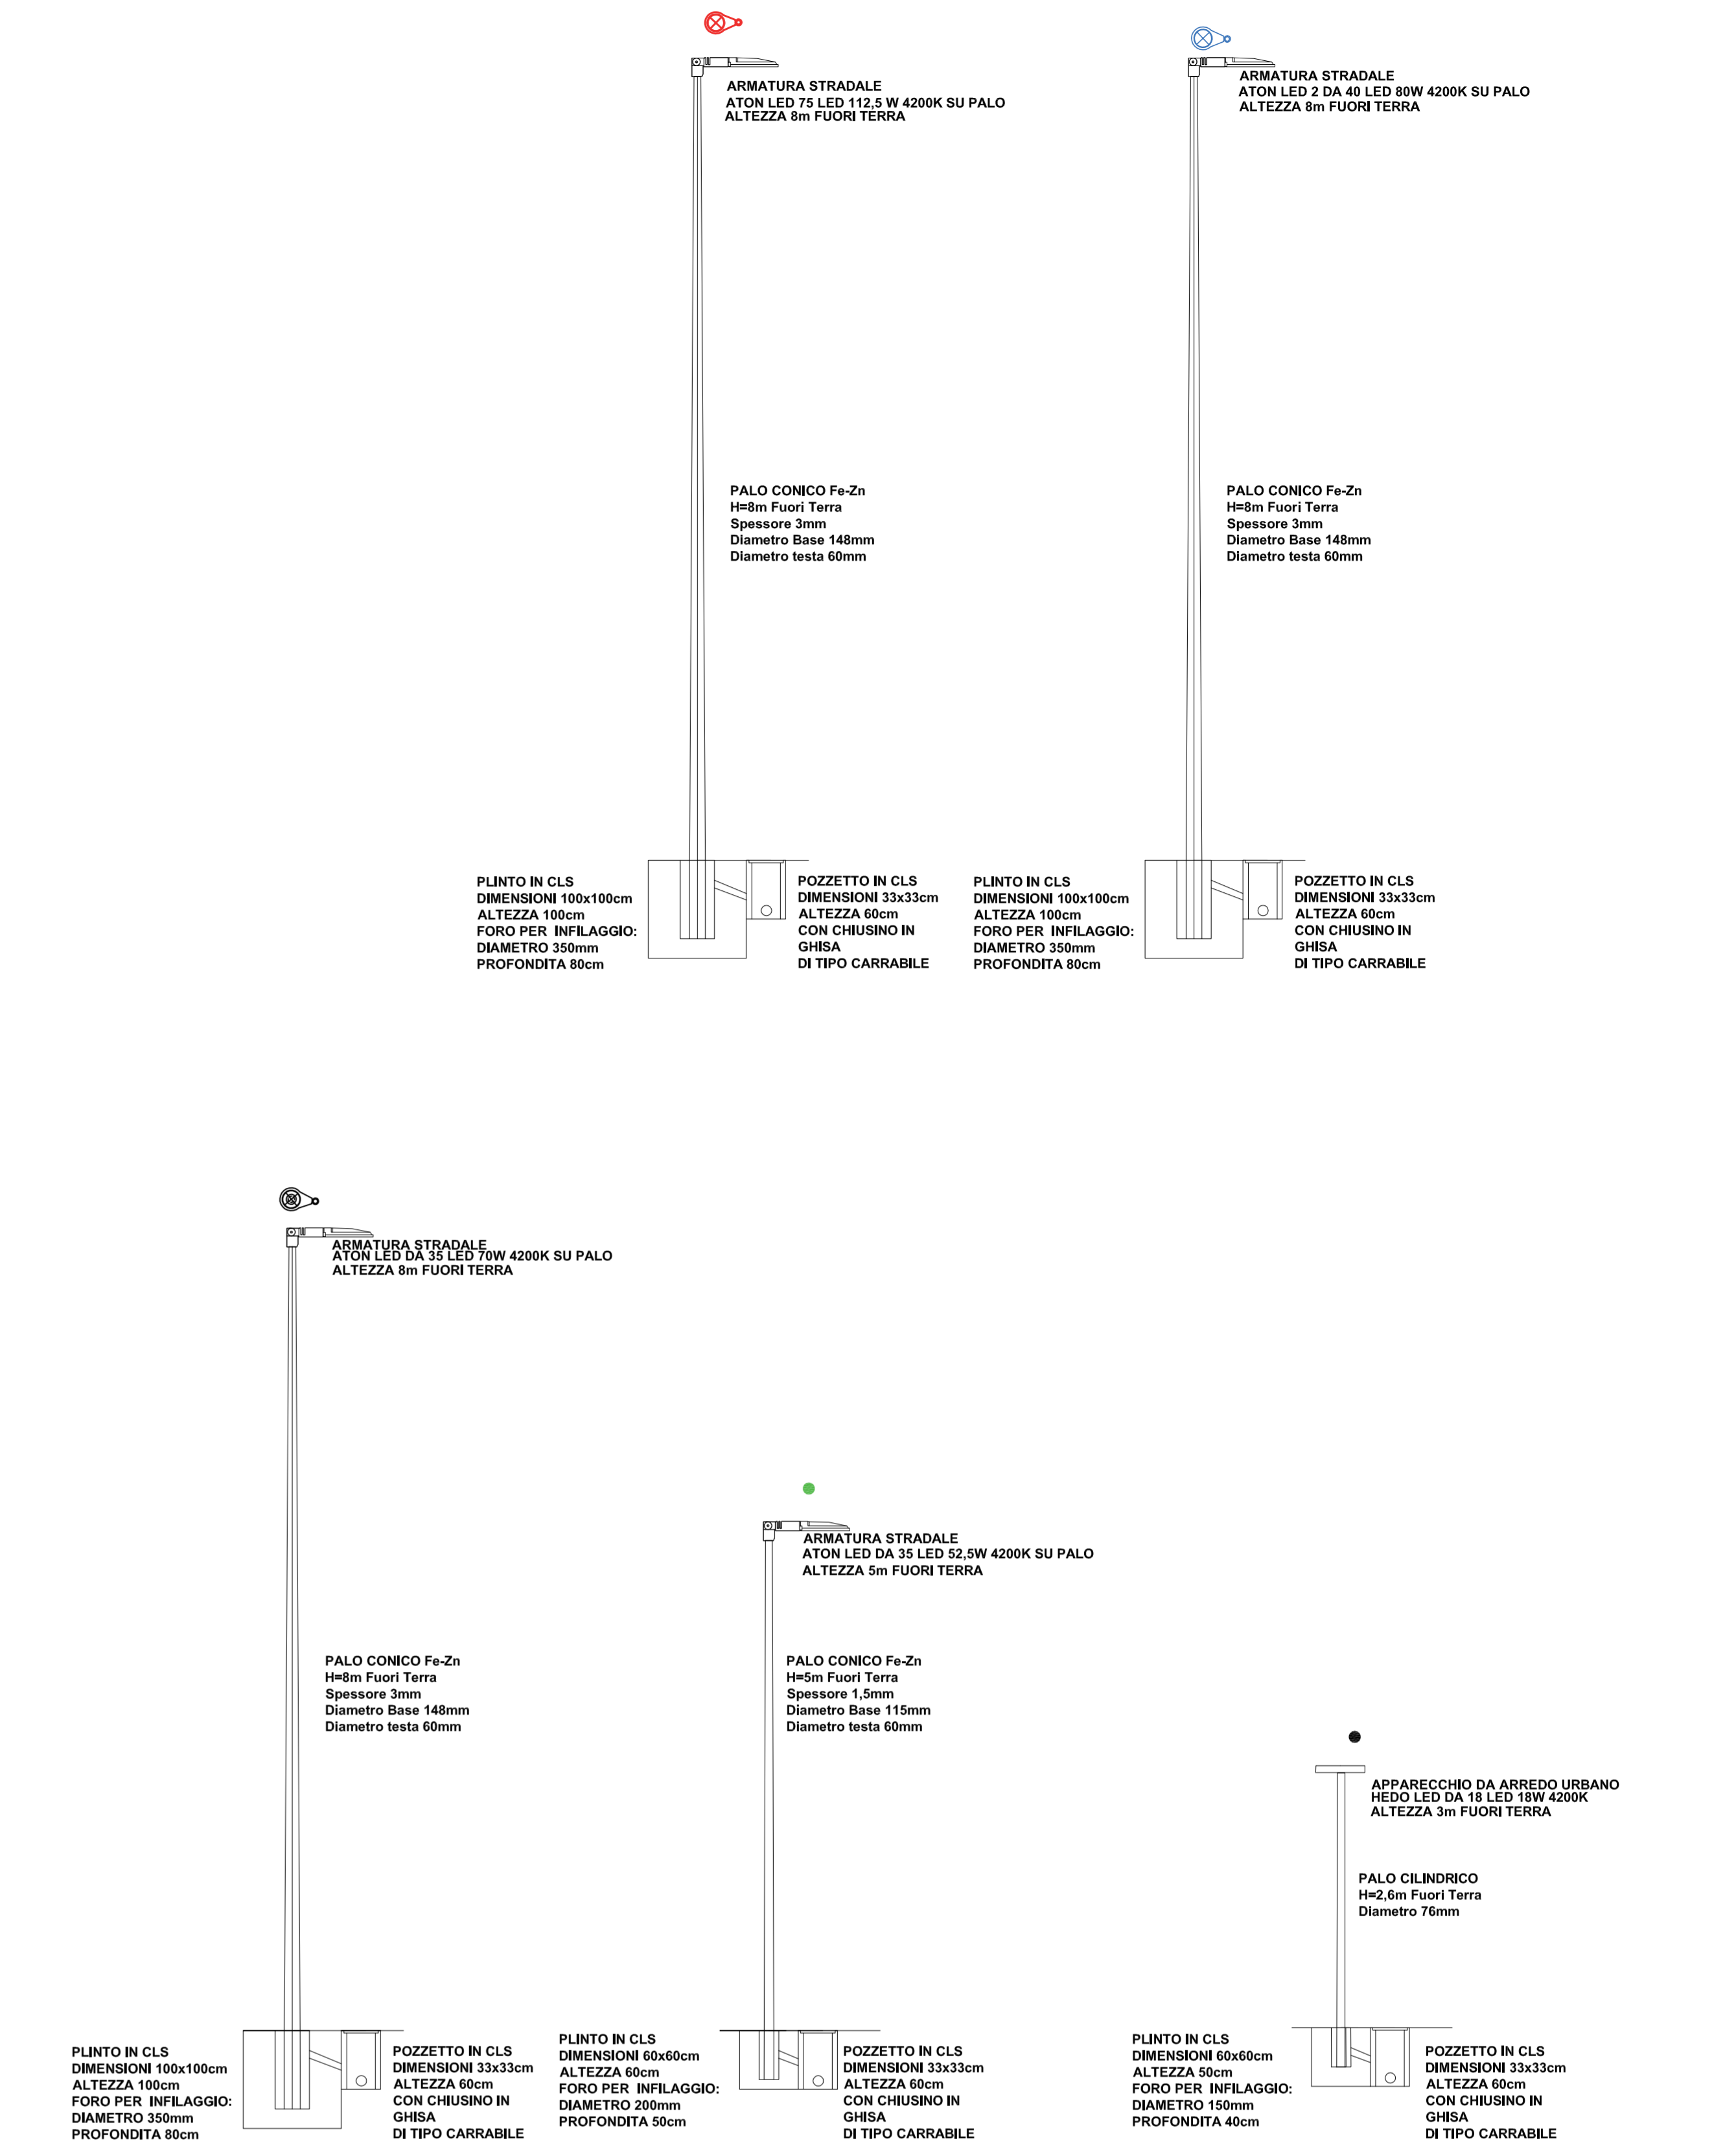

- linea DORSALE 01
- linea DERIVATA DA DORSALE 01
- linea DORSALE 02
- linea DERIVATA DA DORSALE 02
- linea DORSALE 03
- linea DERIVATA DA DORSALE 03
- linea DORSALE 04
- linea DERIVATA DA DORSALE 04




