


LIVELLO -3

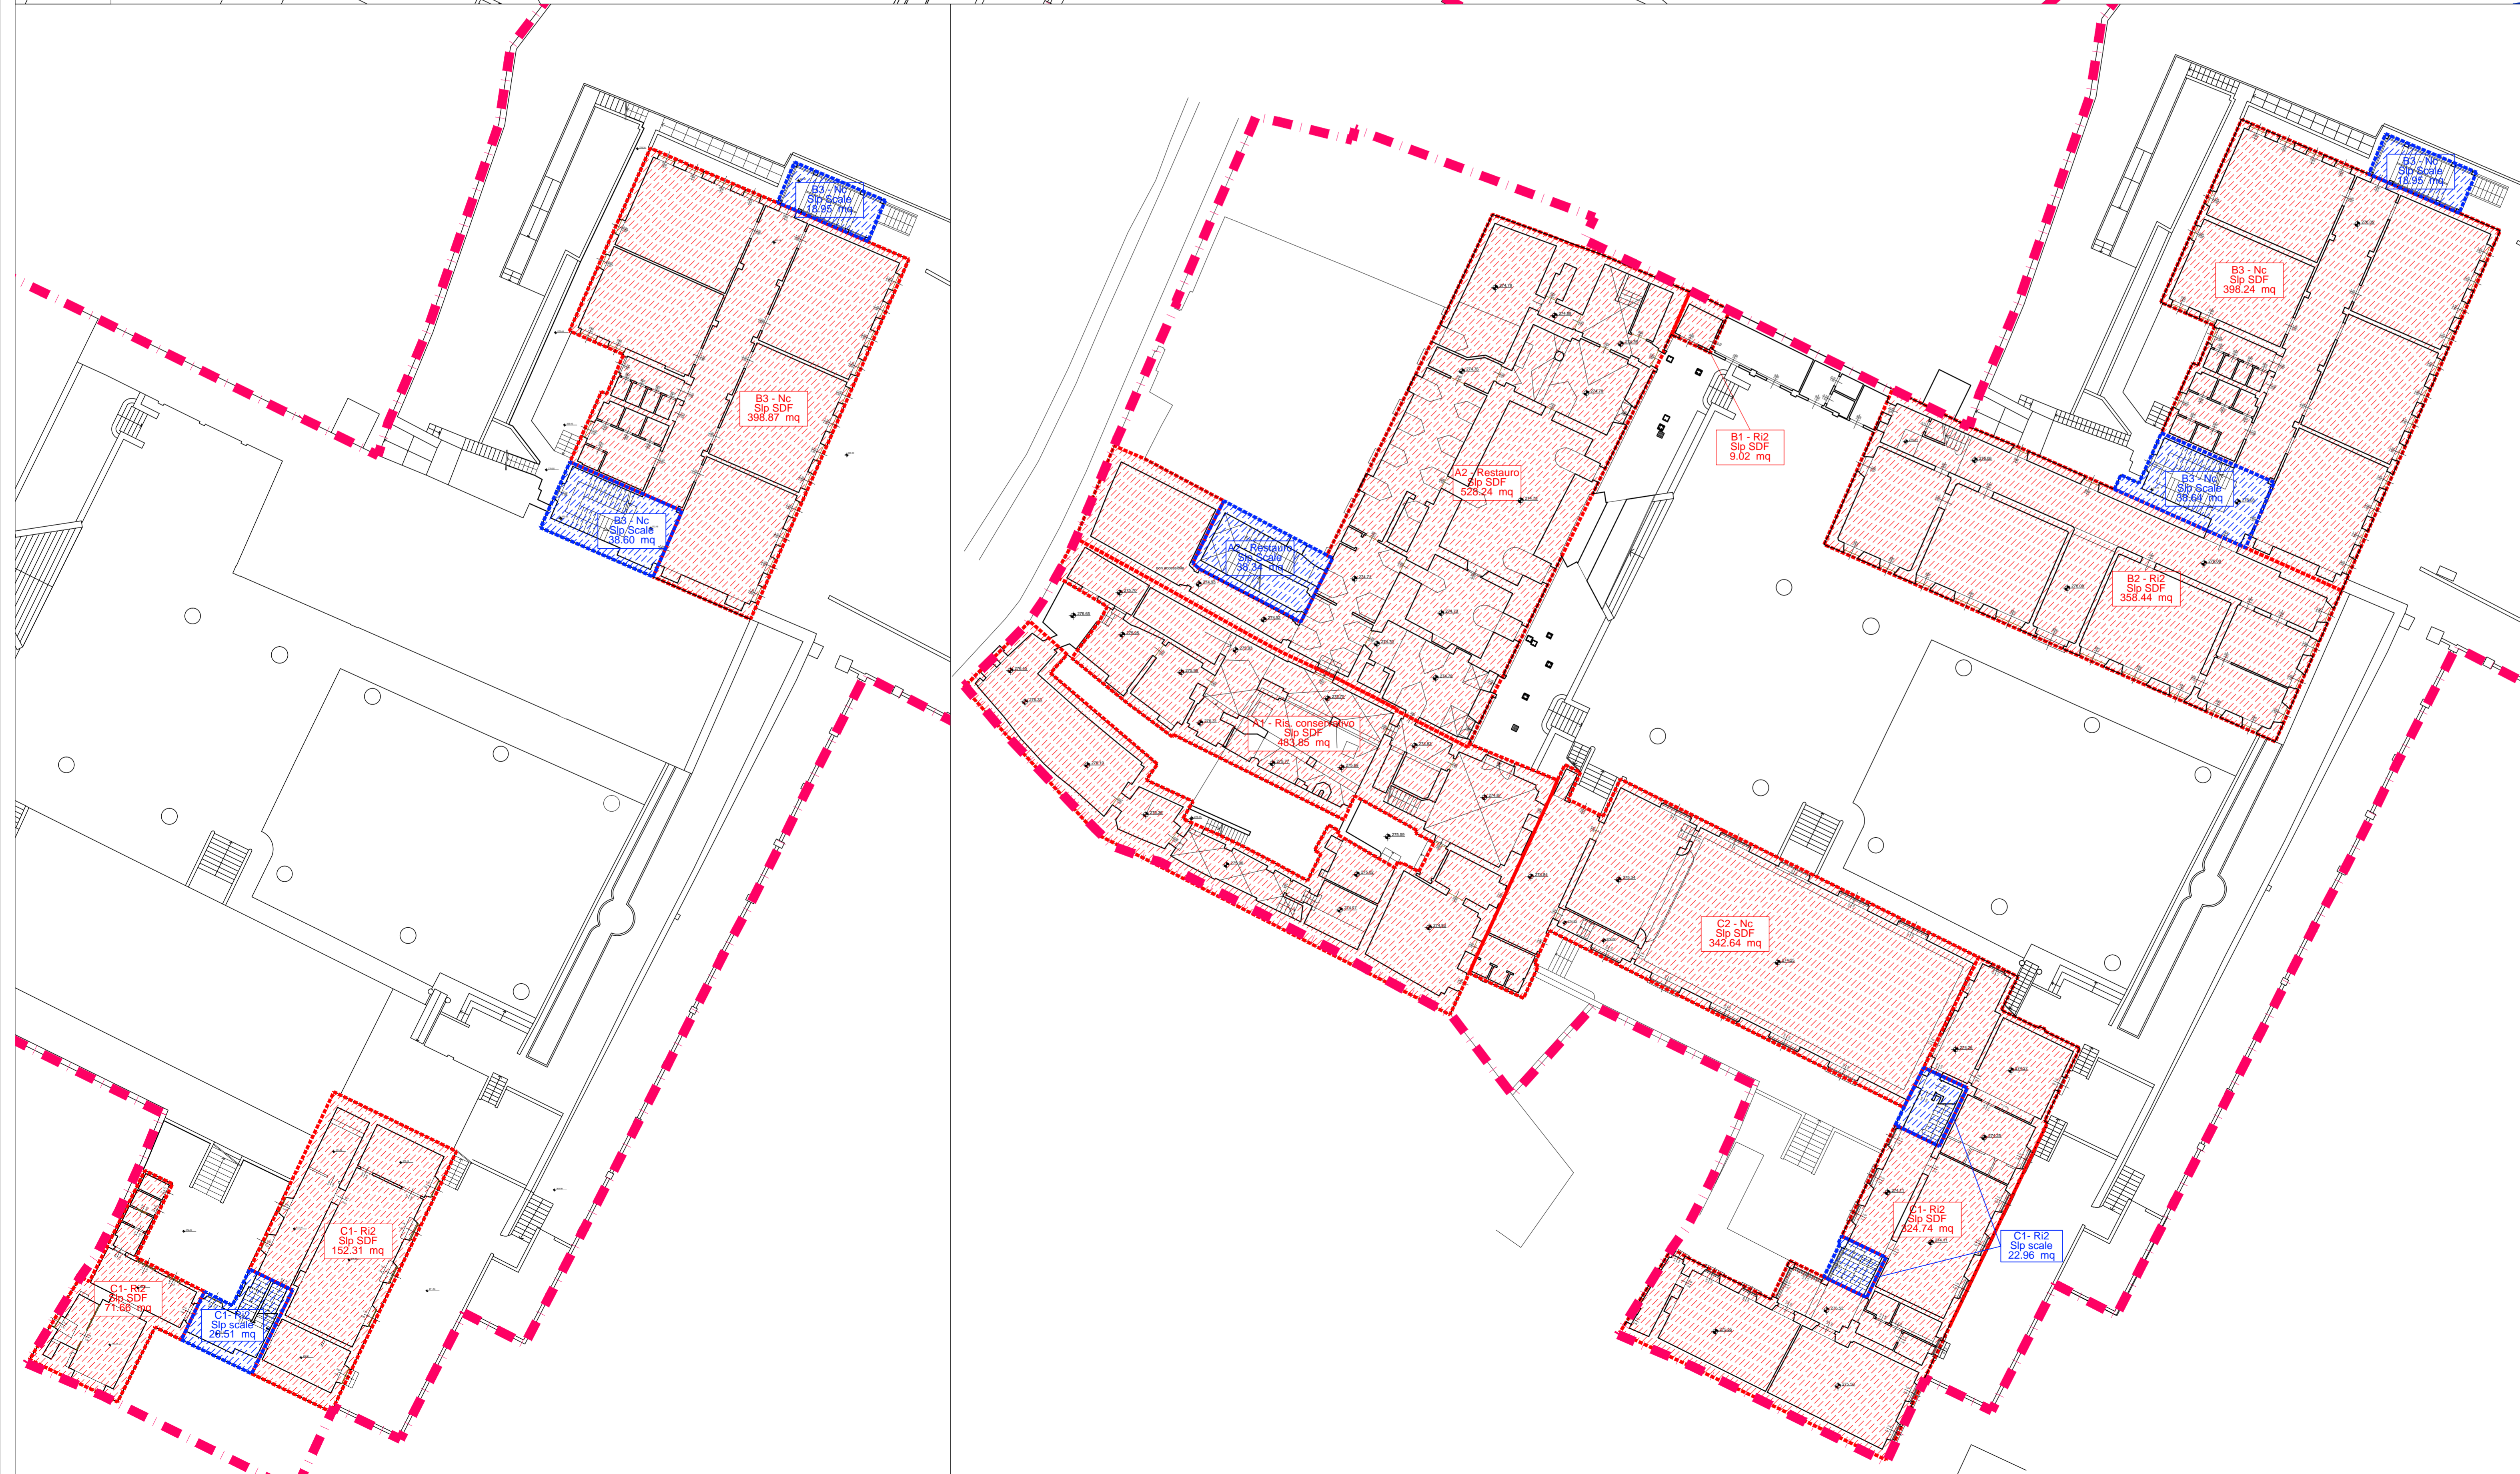

LIVELLO -2

LIVELLO -1

DIMOSTRAZIONE S.L.P. STATO DI FATTO

Corpi di fabbrica	piano	S.I.p. spazi abitabili	S.I.p. scale	S.I.p. lorda totale	S.I.p. scale a esclusione max. 5% sip totale	S.I.p. esistente calcolata secondo ex art. 8.2.1 P.R. mq.
		mq	mq	mq	mq	
CORPO A1						
	-1	483,85	0,00	483,85		
	0	452,27	28,90	481,17		
	1	453,52	36,69	490,21		
	2	427,41	22,96	450,37		
Totale A1		1.817,05	88,55	1.905,60	95,28	1817,05
CORPO A2						
	-1	528,24	38,34	566,58		
	0	675,48	58,25	733,73		
	1	151,33	57,02	208,35		
	2	633,91	71,95	705,86		
	3	691,44	19,31	710,75		
	Sottotetto	445,14	19,28	464,42		
Totale A2		3.125,54	264,15	3.389,69	169,48	3220,21
TOTALE CORPI A1/A2		4.942,59	352,70	5.295,29		5.037,26
CORPO B1						
	-1	9,02	0,00	9,02		
	0	44,24	0,00	44,24		
	1	46,02	0,00	46,02		
	2	45,00	0,00	45,00		
Totale B1		144,28	0,00	144,28	0,00	144,28
CORPO B2						
	-1	358,99	0,00	358,99		
	0	338,01	19,64	357,65		
	1	0,00	0,00	0,00		
	2	342,44	15,09	357,53		
Totale B2		1.039,44	34,73	1.074,17	53,71	1039,44
CORPO B3						
	-3	399,34	57,76	457,10		
	-2	398,87	57,55	456,42		
	-1	398,24	57,59	455,83		
	0	368,88	56,45	425,33		
Totale B3		1.565,33	229,35	1.794,68	89,73	1704,95
CORPI B4-B5						
	B4	-3	92,42	0,00	92,42	
	B5	-3	33,98	0,00	33,98	
			126,40	0,00	126,40	0,00
TOTALE CORPI B1/B2/B3		2.875,45	264,08	3.139,53		3015,07
CORPO C1						
	-2	223,97	26,51	250,48		
	-1	324,74	22,96	347,70		
	0	270,25	14,41	284,66		
	1	281,49	12,56	294,05		
Totale C1		1.080,45	76,44	1.156,89	57,84	1099,05
CORPO C2						
	-1	342,64	0,00	342,64		
Totale C2		342,64	0,00	342,64	0,00	342,64
TOTALE CORPI C1/C2		1.423,09	76,44	1.499,53		1.441,69
TOTALE mq.		9.241	693	9.934		
TOTALE S.L.P. ESISTENTE CALCOLATA SECONDO ex art. 8.2.1 PIANO delle REGOLE mq.						9.494

EX CANOSSIANE- S.TOMASO tavola **B5A**

Recupero a fini abitativi di un antico complesso nel borgo S. Tomaso e ampliamento del Parco Suardi

PIANO DI RECUPERO ai sensi art. 27 L. 457/78
Ambito di P.G.T. AT_U84

DIMOSTRAZIONE S.L.P. STATO DI FATTO: LIVELLO -3, LIVELLO -2 E LIVELLO -1

protocollo n. scala
M.15.06 1:200

aggiornamenti data
05 febbraio 2016 18 dicembre 2015

16 marzo 2016
18 luglio 2016

progettisti: arch. Pippo Traversi
committente: Immobiliare PASSARELLA S.r.l.

T+T ARCHITETTI
Bergamo - via Locatelli, 23 tel. 035-222436
tel. 035-222436 e-mail studio@traversitraversi.it

Milano - Via Marina 3, 24121

orientamento