

## RETICOLO IDRICO

CLASSIFICAZIONE AI SENSI DELLA DGR X/4229 DEL 23/10/2015

**RETICOLO IDRICO PRINCIPALE**

TRATTO A CIELO APERTO (art. 42.2.1)  
 FASCIA DI RISPETTO (art. 42.3.1 e 61.1.7)  
 TRATTO COPERTO (art. 42.2.1)

**RETICOLO IDRICO MINORE**

TRATTO A CIELO APERTO (art. 42.2.2)  
 FASCIA DI RISPETTO (art. 42.3.2 e 61.1.7)  
 TRATTO COPERTO (art. 42.2.2)

**RETICOLO IDRICO CONSORTILE**

TRATTO A CIELO APERTO (art. 42.3.2)  
 FASCIA DI RISPETTO (art. 42.3.2 e 61.1.7)  
 TRATTO COPERTO (art. 42.3.2)

## TRACCE DEMANIALI

AREE SDEMANIALIZZABILI  
 FASCIA DI RISPETTO  
 AREE IDRICHE NON DEMANIALI (FONTE: MAPPE CATASTALI)


**TABELLA SINOTTICA - CLASSIFICAZIONE CATEGORIE RETICOLO IDRICO E INDIVIDUAZIONE FASCE DI RISPETTO<sup>1</sup>**

	TRATTO A CIELO APERTO	TRATTO INTERRATO
RETICOLO IDRICO PRINCIPALE	10 m	10 m
RETICOLO IDRICO MINORE	10 m	10 m
RETICOLO IDRICO CONSORTILE	10 m*	10 m*

<sup>1</sup> Le fasce di rispetto sono vincolanti al senso del Regio Decreto n° 523/1904. La classificazione dei corpi idrici, l'individuazione delle fasce di rispetto e il loro dimensionamento per ciascuna categoria sono disciplinate secondo le indicazioni riportate nell'allegato 3 al Piano delle Regole "DPI - Documento di Polizia Idraulica". Il dimensionamento delle fasce di rispetto ha valore prescrivente, ma l'effettiva individuazione delle distanze deve essere verificata in situ secondo le modalità previste all'art.5 dell'elaborato "DPI00 - Norme tecniche di attuazione" e rappresentata ad un'adeguata scala di dettaglio. Le fasce di rispetto non sono prescrittive per i tratti privati di reticolo idrico che non abbiano funzioni idrauliche. \* Salvo deroghe a 5 mt nei casi previsti dall'art. 5.3 dell'elaborato DPI00 - Norme tecniche di attuazione.

## RIFERIMENTI TERRITORIALI

PIANO TERRITORIALE PAESISTICO REGIONALE DEI COLLI DI BERGAMO (L.R. 8/1991) (art. 4 e art. 61)  
 CONFINE COMUNALE

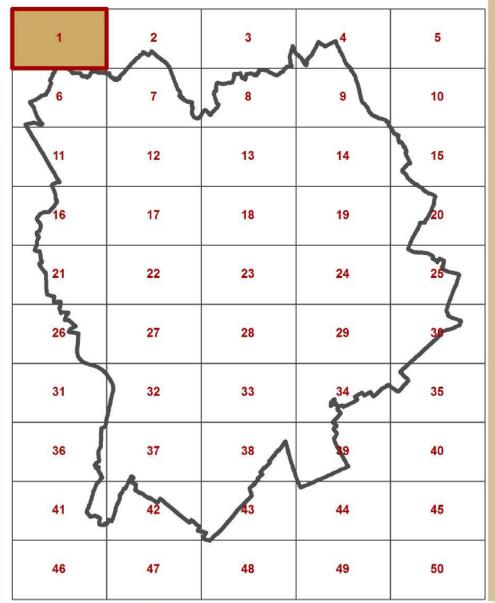

QUADRO D'UNIONE SCALA 1:50'000

**BASE CARTOGRAFICA**  
 La presente tavola, elaborata a cura dell'Ufficio PGT utilizza come base cartografica di riferimento le seguenti Carte Tecniche Comunali (CTC):  
 Comune di Bergamo: cartografia numerica realizzata con i dati anno del Novembre 1993 aggiornata per la topografia in scala ipografica con i dati anno del 7 Novembre 2007  
 Comune di Asolo San Paolo: cartografia numerica realizzata con i dati anno del Agosto 2002  
 Comune di Galliciano: cartografia numerica realizzata con i dati anno del Novembre 2007  
 Comune di Mazzo: cartografia numerica realizzata con i dati anno del Marzo 2004  
 Comune di Orio al Serio: cartografia numerica realizzata con i dati anno del Novembre 2005  
 Comune di Salsola: cartografia numerica realizzata con i dati anno del Novembre 2005

**PGT** **COMUNE DI BERGAMO**

**Piano di Governo del Territorio**  
 AREA POLITICHE DEL TERRITORIO  
 DIREZIONE PIANIFICAZIONE URBANISTICA E DEL TERRITORIO  
 UFFICIO PIANO DI GOVERNO DEL TERRITORIO

DIRETTORE DIREZIONE PIANIFICAZIONE URBANISTICA  
 NICOLA GIORDANO CAVALLINI

PROGETTISTA  
 PIRRELLA GÖTTSCHE LOWE

COLLABORATORI  
 DOTT. ANDREA COLLETTI  
 DOTT. ROBERTO ANTONELLI  
 DOTT. DANIELE BIANCHI  
 DOTT. STEFANIA MEDICI  
 DOTT. MELANIA TOLETTI  
 DOTT. EMILIA TOSCANI

CON LA COLLABORAZIONE DEL CONSIGLIO DI BORGATA DELLA MEDIA PIANURA BERGAMASCA

**COMITATO DEL TERRITORIO**  
 PRIMA PIANIFICAZIONE CANTONARIA  
 SPICCATO DI GIOVINE PIANURA TERRITORIALE

AGGIORNATO AL 11.12.2017  
 Del. C.C. n. 152 Reg.07/2017

## PIANO DELLE REGOLE

ALLEGATO 3 - DOCUMENTO DI POLIZIA IDRAULICA

**DPI2.1** INDIVIDUAZIONE RETICOLO IDRICO E TRACCE DEMANIALI FOGLIO 1

0 50 100 200 metri 1:2.000  
 Elaborazioni cartografiche: Ufficio PGT



## RETICOLO IDRICO

CLASSIFICAZIONE AI SENSI DELLA DGR X/4229 DEL 23/10/2015

**RETICOLO IDRICO PRINCIPALE**

TRATTO A CIELO APERTO (art. 42.3.1)      FASCIA DI RISPETTO (art. 42.3.1 e 61.1.7)

TRATTO COPERTO (art. 42.3.1)

**RETICOLO IDRICO MINORE**

TRATTO A CIELO APERTO (art. 42.3.2)      FASCIA DI RISPETTO (art. 42.3.2 e 61.1.7)

TRATTO COPERTO (art. 42.3.2)

**RETICOLO IDRICO CONSORTILE**

TRATTO A CIELO APERTO (art. 42.3.2)      FASCIA DI RISPETTO (art. 42.3.2 e 61.1.7)

TRATTO COPERTO (art. 42.3.2)

## TRACCE DEMANIALI

AREE SDEMANIALIZZABILI      FASCIA DI RISPETTO

AREE IDRICHE NON DEMANIALI (FONTE: MAPPE CATASTALI)

TABELLA SINOTTICA - CLASSIFICAZIONE CATEGORIE RETICOLO IDRICO E INDIVIDUAZIONE FASCE DI RISPETTO<sup>1</sup>


	TRATTO A CIELO APERTO	TRATTO INTERRATO
RETICOLO IDRICO PRINCIPALE	10 m	10 m
RETICOLO IDRICO MINORE	10 m	10 m
RETICOLO IDRICO CONSORTILE	10 m*	10 m*

<sup>1</sup> Le fasce di rispetto sono vincolanti ai sensi del Regio Decreto n° 523/1904. La classificazione dei corpi idrici, l'individuazione delle fasce di rispetto e il loro dimensionamento per ciascuna categoria sono disciplinate secondo le indicazioni riportate nell'allegato 3 al Piano delle Regole "DPI - Documento di Polizia Idraulica". Il dimensionamento delle fasce di rispetto ha valore presuntivo, ma l'effettiva individuazione delle distanze deve essere verificata in situ secondo le modalità previste all'art.5 dell'elaborato "DPI00 - Norme tecniche di attuazione" e rappresentata ad un'adeguata scala di dettaglio. Le fasce di rispetto non sono prescrittive per i tratti privati di reticolo idrico che non abbiano funzioni idrauliche. \* Salvo deroghe a 5 mt nei casi previsti dall'art. 5.3 dell'elaborato DPI00 - Norme tecniche di attuazione.

## RIFERIMENTI TERRITORIALI

PIANO TERRITORIALE PAESISTICO REGIONALE DEI COLLI DI BERGAMO (L.R. 8/1991) (art. 4 e art. 61)

CONFINE COMUNALE

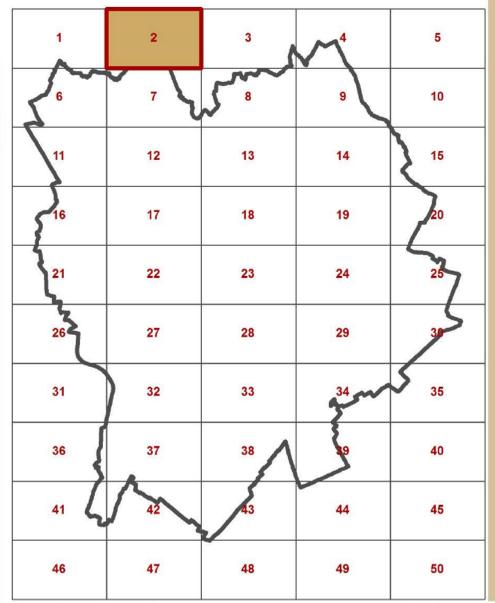

QUADRO D'UNIONE      SCALA 1:50'000

**BASE CARTOGRAFICA**

La presente tavola, elaborata a cura dell'Ufficio PGT utilizza come base cartografiche di riferimento le seguenti Carte Tecniche Comunali (CTC):  
 Comune di Bergamo: cartografia numerata realizzata con i dati anno del Novembre 1993 aggiornata per la topografia in scala ipografica con i dati anno del 7 Novembre 2007  
 Comune di Asolo San Paolo: cartografia numerata realizzata con i dati anno del Agosto 2002  
 Comune di Gallesse: cartografia numerata realizzata con i dati anno del Novembre 2007  
 Comune di Mazzo: cartografia numerata realizzata con i dati anno del Marzo 2004  
 Comune di Olate di Sesto: cartografia numerata realizzata con i dati anno del Novembre 2005  
 Comune di Salsate: cartografia numerata realizzata con i dati anno del Novembre 2005

**PGT** **COMUNE DI BERGAMO**

**Piano di Governo del Territorio**

DIRETTORE DIREZIONE PIANIFICAZIONE URBANISTICA  
 NOME: GIORGIO CAVARINI

PROGETTISTA  
 ING. RENZO GUSTI

COLLABORATORI  
 DOTT. ANDREA COLLETTI  
 DOTT. ROBERTO ANTONELLI  
 DOTT. SIMONE BIANCHI  
 DOTT. STEFANIA MEDICI  
 DOTT. MELANIA TOLETTI  
 DOTT. TERESA LOZZO

CON LA COLLABORAZIONE DEL CONSIGLIO DI BORGATA DELLA MEDA PAVARIA BERGAMASCA

**COMITATO DEL TERRITORIO**

**PIEMONTE REGIONALE**  
 TENDENZA CANTONARI (SPACIO DI GOVERNO TERRITORIALE)

AGGIORNATO AL 11.12.2017  
 Del. C.C. n. 152/Pag.07-2017


## PIANO DELLE REGOLE

ALLEGATO 3 - DOCUMENTO DI POLIZIA IDRAULICA

**DPI2.2** INDIVIDUAZIONE RETICOLO IDRICO E TRACCE DEMANIALI FOGLIO 2

0 50 100 200 metri 1:2.000

Elaborazioni cartografiche: Ufficio PGT

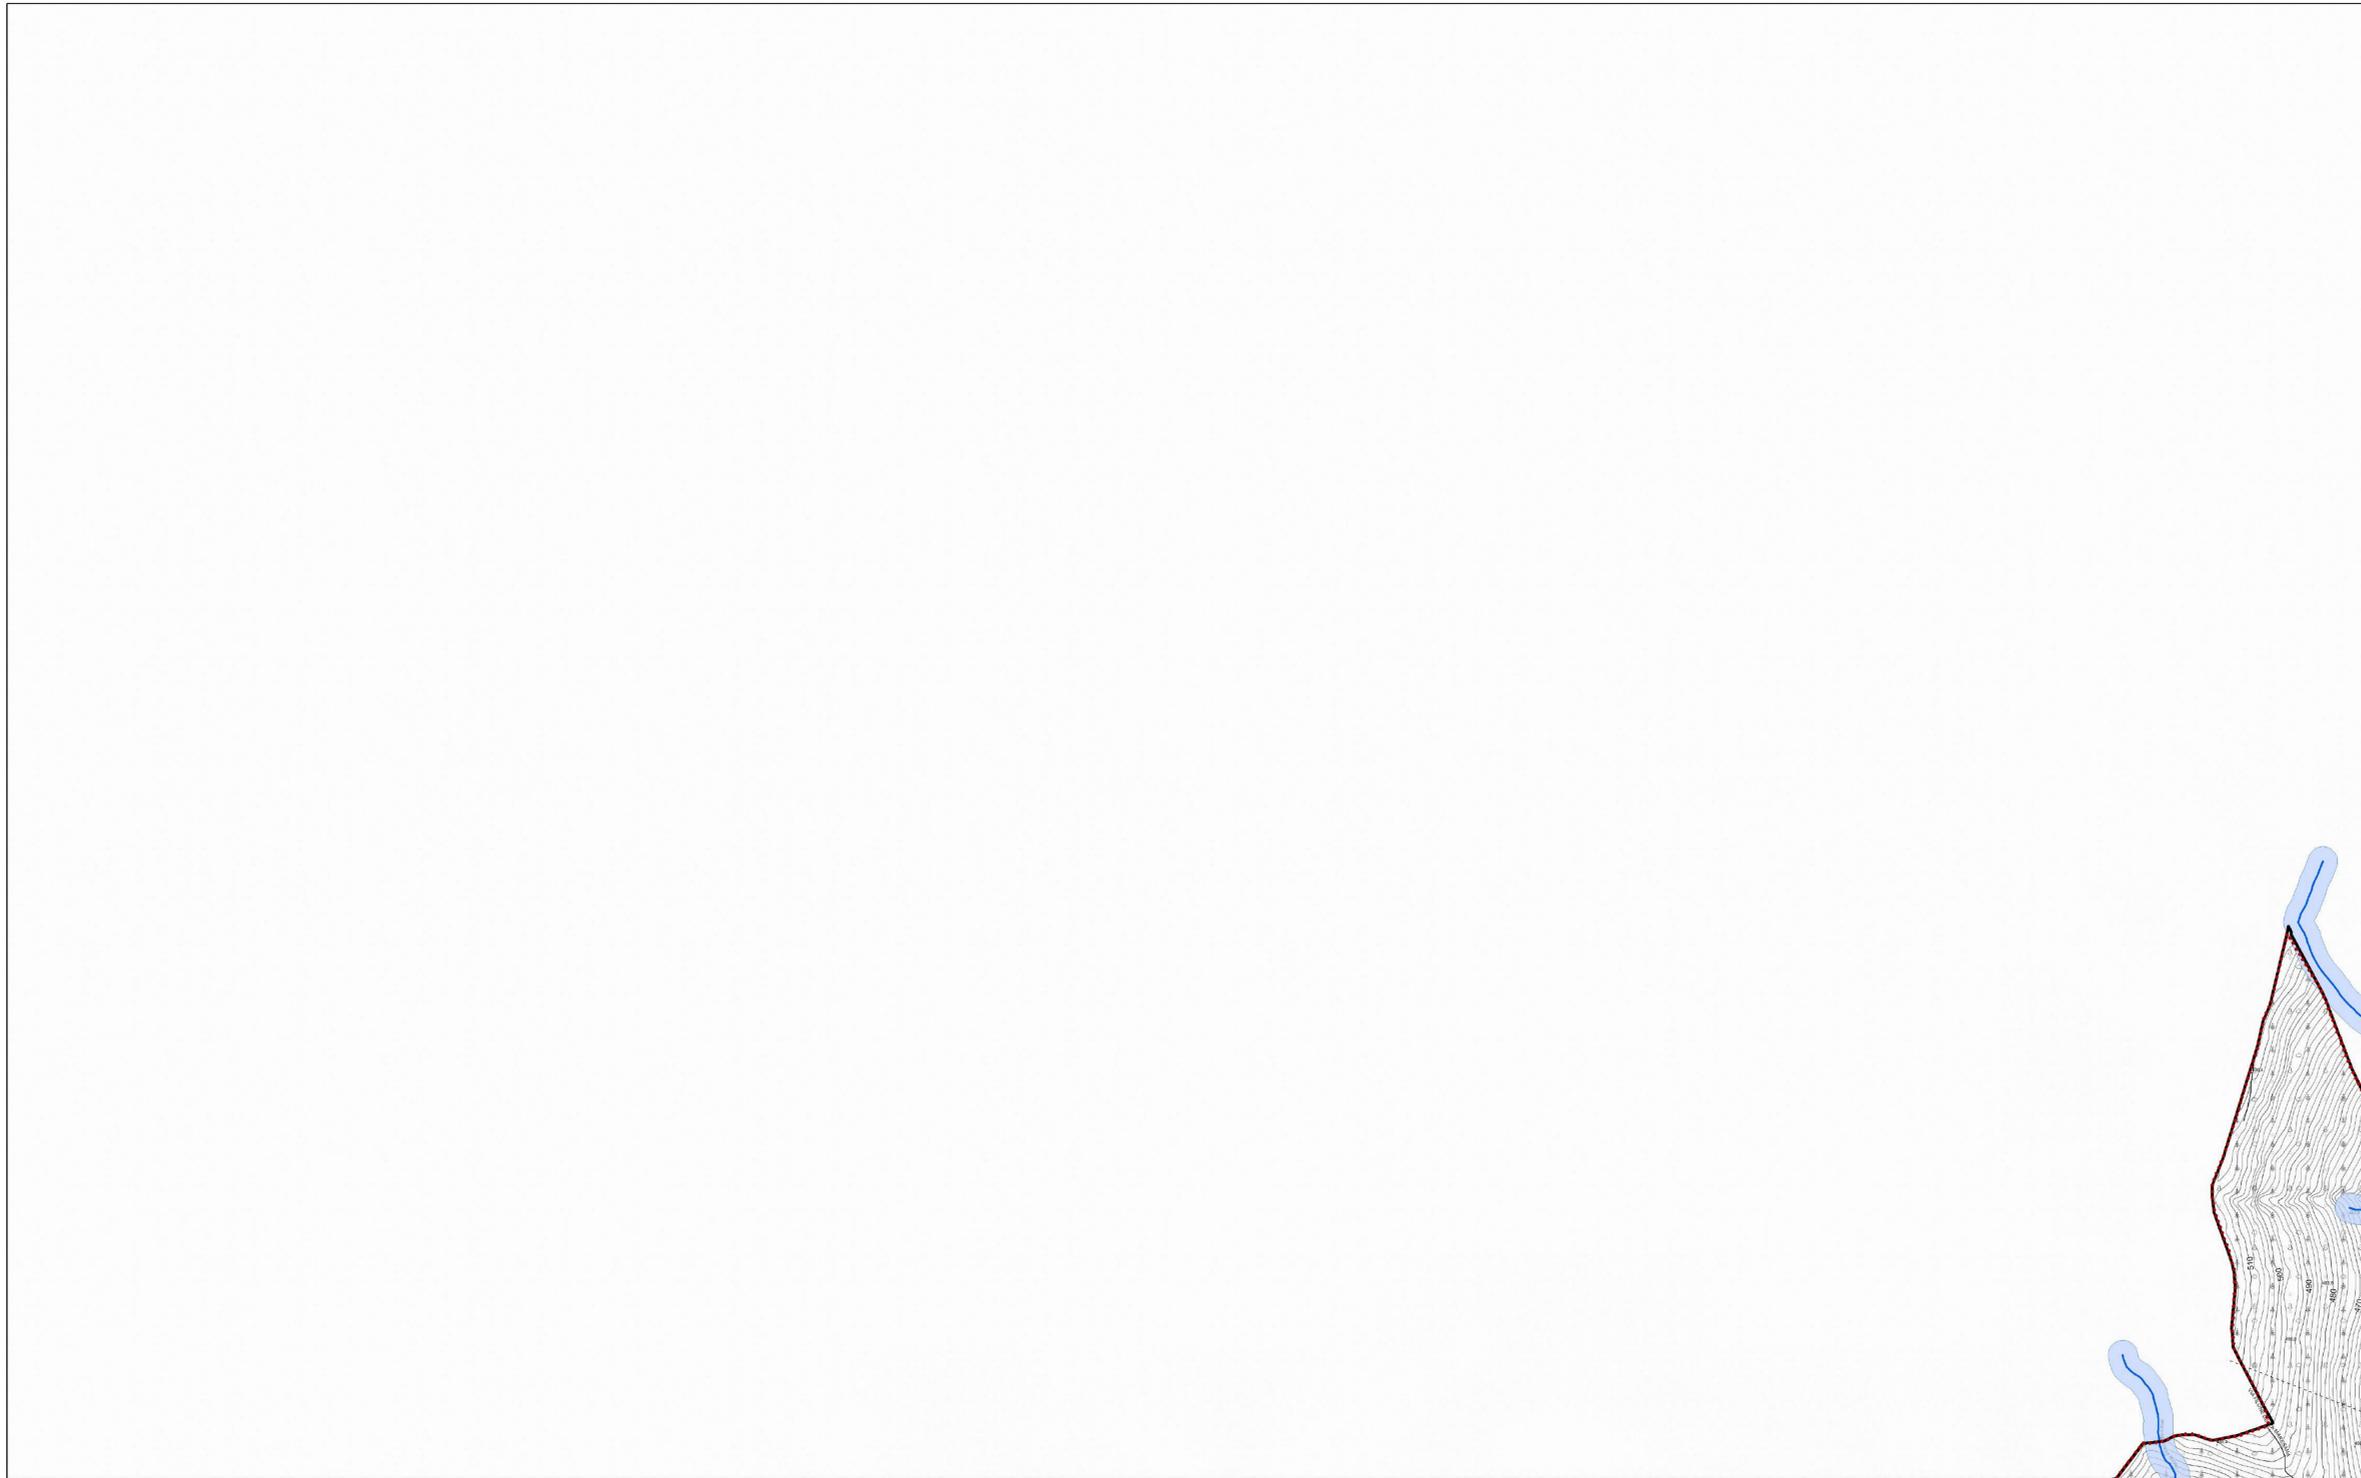

## RETICOLO IDRICO

CLASSIFICAZIONE AI SENSI DELLA DGR X/4229 DEL 23/10/2015

**RETICOLO IDRICO PRINCIPALE**

TRATTO A CIELO APERTO (art. 42.3.1)      FASCIA DI RISPETTO (art. 42.3.1 e 61.1.7)

TRATTO COPERTO (art. 42.3.1)

**RETICOLO IDRICO MINORE**

TRATTO A CIELO APERTO (art. 42.3.2)      FASCIA DI RISPETTO (art. 42.3.2 e 61.1.7)

TRATTO COPERTO (art. 42.3.2)

**RETICOLO IDRICO CONSORTILE**

TRATTO A CIELO APERTO (art. 42.3.2)      FASCIA DI RISPETTO (art. 42.3.2 e 61.1.7)

TRATTO COPERTO (art. 42.3.2)

## TRACCE DEMANIALI

AREE SDEMANIALIZZABILI      FASCIA DI RISPETTO

AREE IDRICHE NON DEMANIALI (FONTE: MAPPE CATASTALI)

TABELLA SINOTTICA - CLASSIFICAZIONE CATEGORIE RETICOLO IDRICO E INDIVIDUAZIONE FASCE DI RISPETTO<sup>1</sup>

	TRATTO A CIELO APERTO	TRATTO INTERRATO
RETICOLO IDRICO PRINCIPALE	10 m	10 m
RETICOLO IDRICO MINORE	10 m	10 m
RETICOLO IDRICO CONSORTILE	10 m*	10 m*

<sup>1</sup> Le fasce di rispetto sono vincolanti ai sensi del Regio Decreto n° 523/1904. La classificazione dei corpi idrici, l'individuazione delle fasce di rispetto e il loro dimensionamento per ciascuna categoria sono disciplinate secondo le indicazioni riportate nell'allegato 3 al Piano delle Regole "DPI - Documento di Polizia Idraulica". Il dimensionamento delle fasce di rispetto ha valore prescrivente, ma l'effettiva individuazione delle distanze deve essere verificata in situ secondo le modalità previste all'art.5 dell'elaborato "DPO0 - Norme tecniche di attuazione" e rappresentata ad un'adeguata scala di dettaglio.


Le fasce di rispetto non sono prescrittive per i tratti privati di reticolo idrico che non abbiano funzioni idrauliche.

\* Salvo deroghe a 5 mt nei casi previsti dall'art. 5.3 dell'elaborato DPO0 - Norme tecniche di attuazione.

## RIFERIMENTI TERRITORIALI

PIANO TERRITORIALE PAESISTICO REGIONALE DEI COLLI DI BERGAMO (L.R. 8/1991) (art. 4 e art. 61)

CONFINE COMUNALE

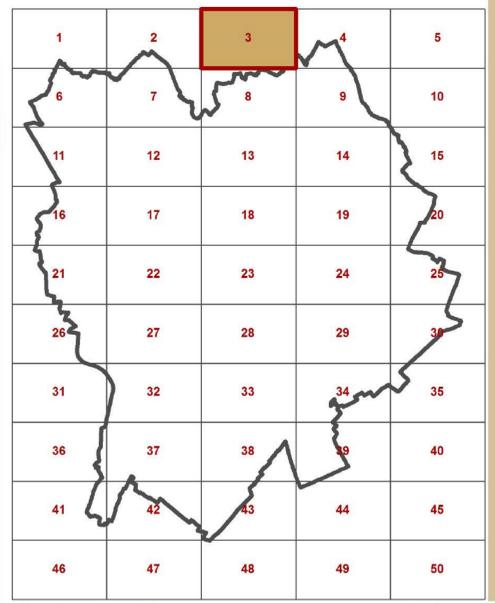

QUADRO D'UNIONE      SCALA 1:50'000

**BASE CARTOGRAFICA**

La presente tavola, elaborata a cura dell'Ufficio PGT utilizza come base cartografica di riferimento le seguenti Carte Tecniche Comunali (CTC):  
 Comune di Bergamo: cartografia numerica realizzata con tecnica aerea del Novembre 1950 aggiornata per la topografia in scala ipografica con ripresa aerea del 7 Novembre 2007  
 Comune di Asolo San Paolo: cartografia numerica realizzata con ripresa aerea del Agosto 2002  
 Comune di Galile: cartografia numerica realizzata con ripresa aerea del Novembre 2007  
 Comune di Mazzo: cartografia numerica realizzata con ripresa aerea di Marzo 2004  
 Comune di Orio al Serio: cartografia numerica realizzata con ripresa aerea di Novembre 2005  
 Comune di Salsò: cartografia numerica realizzata con ripresa aerea di Novembre 2005

**P G T** **COMUNE DI BERGAMO**

**Piano di Governo del Territorio**

AREA POLITICHE DEL TERRITORIO  
 DIREZIONE PIANIFICAZIONE URBANISTICA E DEL TERRITORIO  
 UFFICIO PIANO DI GOVERNO DEL TERRITORIO

DIRETTORE DIREZIONE PIANIFICAZIONE URBANISTICA  
 NICOLA GIORDANO

PROGETTISTA  
 ING. RENZO GENTILE

COLLABORATORI  
 DOTT. ANDREA COLONELLI  
 DOTT. ROBERTO ANTONELLI  
 DOTT. DANIELE PANICHI  
 DOTT. STEFANIA MEDICI  
 DOTT. MELANIA TOLETTI  
 DOTT. TERESA LOZZO

CON LA COLLABORAZIONE DEL CONSIGLIO DI BORGATA DELLA MEDIA PIANURA BERGAMASCA

**COMITATO DEL TERRITORIO**

**PIEMONTE REGIONALE**  
 TERAPIA URBANISTICA  
 SERVIZIO SISTEMA INFORMATIVO TERRITORIALE

AGGIORNATO AL 11.12.2017  
 Del. C.C. n. 152 Reg.07/2017


## PIANO DELLE REGOLE

ALLEGATO 3 - DOCUMENTO DI POLIZIA IDRAULICA

**DPI2.3** INDIVIDUAZIONE RETICOLO IDRICO E TRACCE DEMANIALI  
 FOGLIO 3

0 50 100 200 metri 1:2.000

Elaborazioni cartografiche: Ufficio PGT

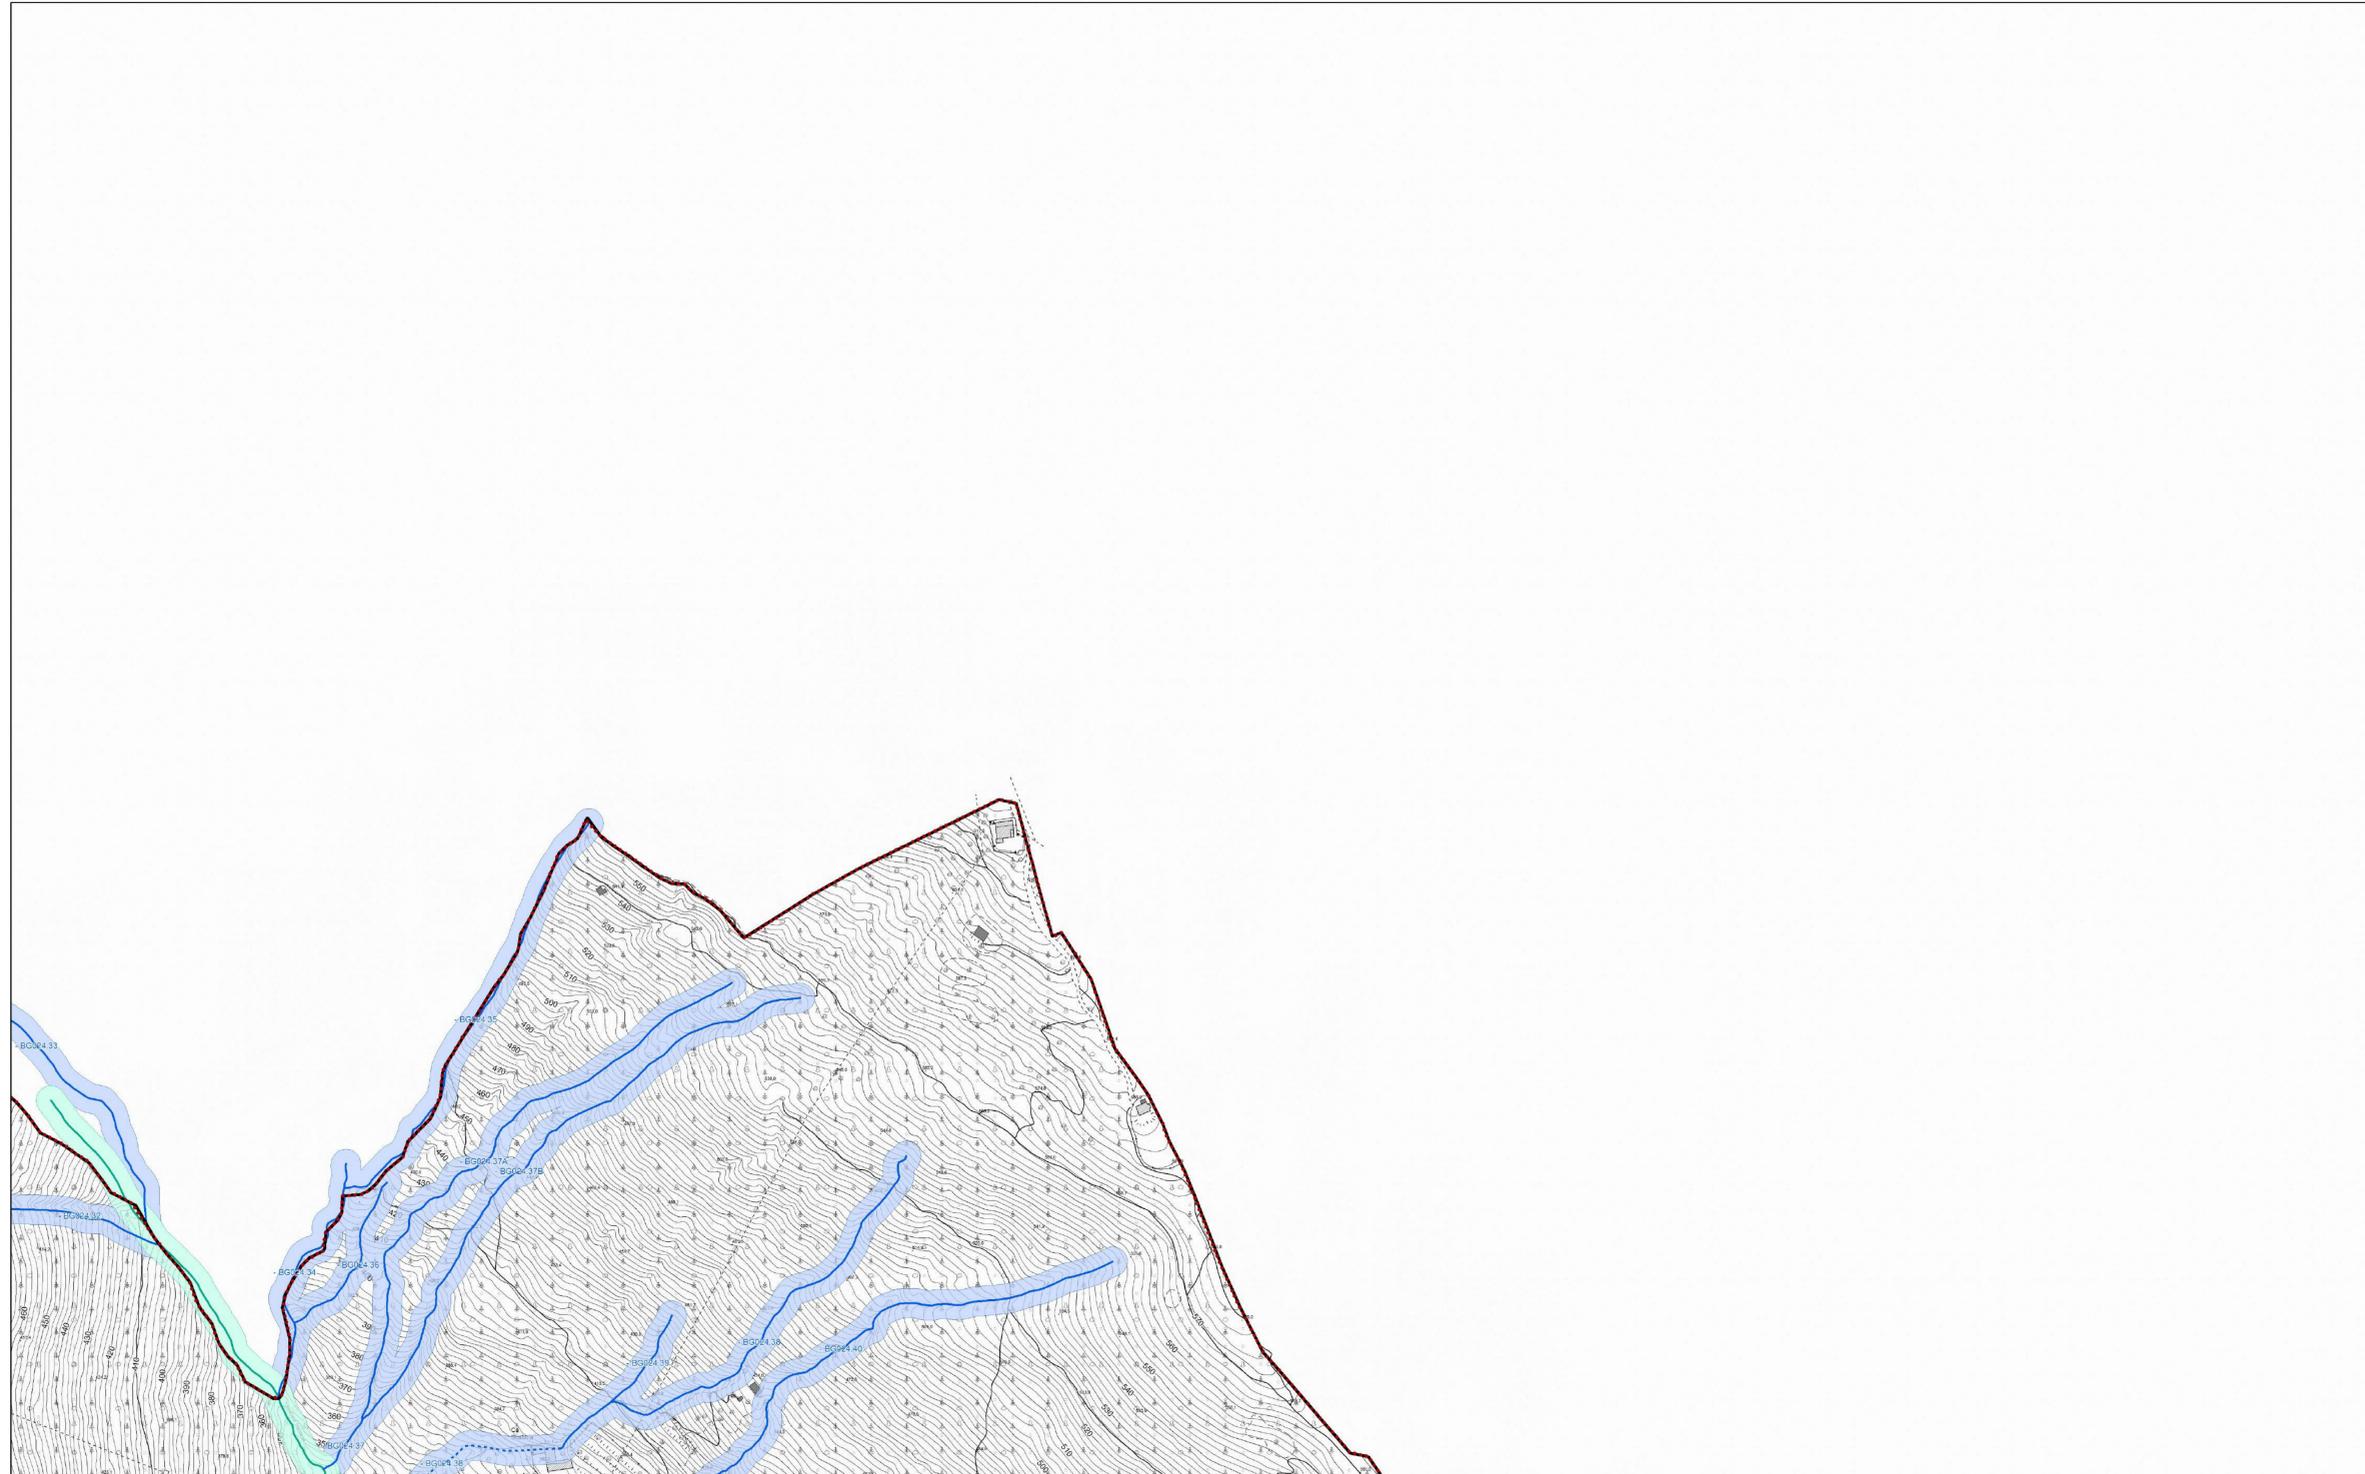

## RETICOLO IDRICO

CLASSIFICAZIONE AI SENSI DELLA DGR X/4229 DEL 23/10/2015

**RETICOLO IDRICO PRINCIPALE**

TRATTO A CIELO APERTO (art. 42.3.1)      FASCIA DI RISPETTO (art. 42.3.1 e 61.1.7)

TRATTO COPERTO (art. 42.3.1)

**RETICOLO IDRICO MINORE**

TRATTO A CIELO APERTO (art. 42.3.2)      FASCIA DI RISPETTO (art. 42.3.2 e 61.1.7)

TRATTO COPERTO (art. 42.3.2)

**RETICOLO IDRICO CONSORTILE**

TRATTO A CIELO APERTO (art. 42.3.2)      FASCIA DI RISPETTO (art. 42.3.2 e 61.1.7)

TRATTO COPERTO (art. 42.3.2)

## TRACCE DEMANIALI

AREE SDEMANIALIZZABILI      FASCIA DI RISPETTO

AREE IDRICHE NON DEMANIALI (FONTE: MAPPE CATASTALI)

TABELLA SINOTTICA - CLASSIFICAZIONE CATEGORIE RETICOLO IDRICO E INDIVIDUAZIONE FASCE DI RISPETTO<sup>1</sup>

	TRATTO A CIELO APERTO	TRATTO INTERRATO
RETICOLO IDRICO PRINCIPALE	10 m	10 m
RETICOLO IDRICO MINORE	10 m	10 m
RETICOLO IDRICO CONSORTILE	10 m*	10 m*

<sup>1</sup> Le fasce di rispetto sono vincolanti al senso del Regio Decreto n° 523/1904. La classificazione dei corpi idrici, l'individuazione delle fasce di rispetto e il loro dimensionamento per ciascuna categoria sono disciplinate secondo le indicazioni riportate nell'allegato 3 al Piano delle Regole "DPI - Documento di Polizia Idraulica". Il dimensionamento delle fasce di rispetto ha valore prescrivente, ma l'effettiva individuazione delle distanze deve essere verificata in situ secondo le modalità previste all'art.5 dell'elaborato "DPI00 - Norme tecniche di attuazione" e rappresentata ad un'adeguata scala di dettaglio.


Le fasce di rispetto non sono prescriventi per i tratti privati di reticolo idrico che non abbiano funzioni idrauliche.

\* Salvo deroghe a 5 mt nei casi previsti dall'art. 5.3 dell'elaborato DPI00 - Norme tecniche di attuazione.

## RIFERIMENTI TERRITORIALI

PIANO TERRITORIALE PAESISTICO REGIONALE DEI COLLI DI BERGAMO (L.R. 8/1991) (art. 4 e art. 61)

CONFINE COMUNALE

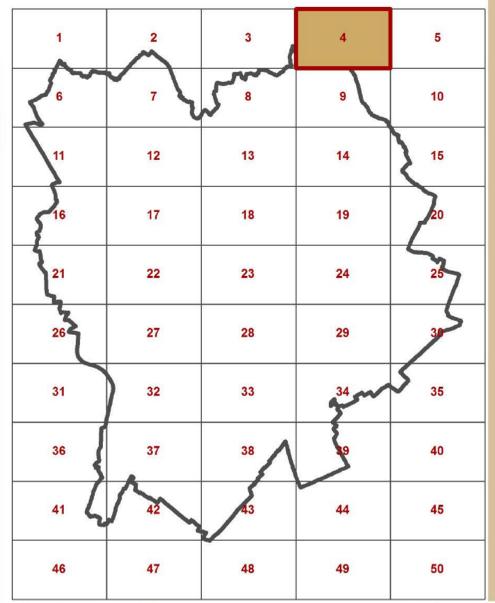

QUADRO D'UNIONE      SCALA 1:50'000

BASE CARTOGRAFICA

La presente tavola, elaborata a cura dell'Ufficio PGT utilizza come base cartografica di riferimento le sagere Carte Tecniche Comunali (CTC).  
 Comune di Bergamo: cartografia numerica realizzata con tecnica aerea del Novembre 1950 aggiornata per la topografia in scala ipografica con ripresa aerea del 7 Novembre 2007  
 Comune di Asolo San Paolo: cartografia numerica realizzata con ripresa aerea del Agosto 2002  
 Comune di Galile: cartografia numerica realizzata con ripresa aerea di Novembre 2007  
 Comune di Mazzo: cartografia numerica realizzata con ripresa aerea di Marzo 2004  
 Comune di Orio al Serio: cartografia numerica realizzata con ripresa aerea di Novembre 2005  
 Comune di Salsate: cartografia numerica realizzata con ripresa aerea di Novembre 2005

**PGT** **COMUNE DI BERGAMO**

**Piano di Governo del Territorio**

AREA POLITICHE DEL TERRITORIO  
 DIREZIONE PIANIFICAZIONE URBANISTICA E DEL TERRITORIO  
 UFFICIO PIANO DI GOVERNO DEL TERRITORIO

DIRETTORE DIREZIONE PIANIFICAZIONE URBANISTICA  
 NICOLA GIORDANO

PROGETTISTA  
 PIRRELLA GÖTTSCHE LOWE

COLLABORATORI  
 DOTT. ANDREA COLLELLI  
 DOTT. ROBERTO ANTONELLI  
 DOTT. DANIELA PANICHI  
 DOTT. STEFANIA MEDICI  
 DOTT. MELANIA TOLETTI  
 DOTT. TERESA LOZZO

CON LA COLLABORAZIONE DEL CONSIGLIO DI BORGATA DELLA MEDIA PIANURA BERGAMASCA

**COMANDO DEL TERRITORIO**

**PIANIFICAZIONE CANTONARIA**  
 SERVIZIO SISTEMA INFORMATIVO TERRITORIALE

AGGIORNATO AL 11.12.2017  
 Del. C.C. n. 152 del 09/07/2017

## PIANO DELLE REGOLE


ALLEGATO 3 - DOCUMENTO DI POLIZIA IDRAULICA

**DPI2.4**      INDIVIDUAZIONE RETICOLO IDRICO E TRACCE DEMANIALI

FOGLIO 4

0 50 100 200 metri      1:2.000

Elaborazioni cartografiche: Ufficio PGT

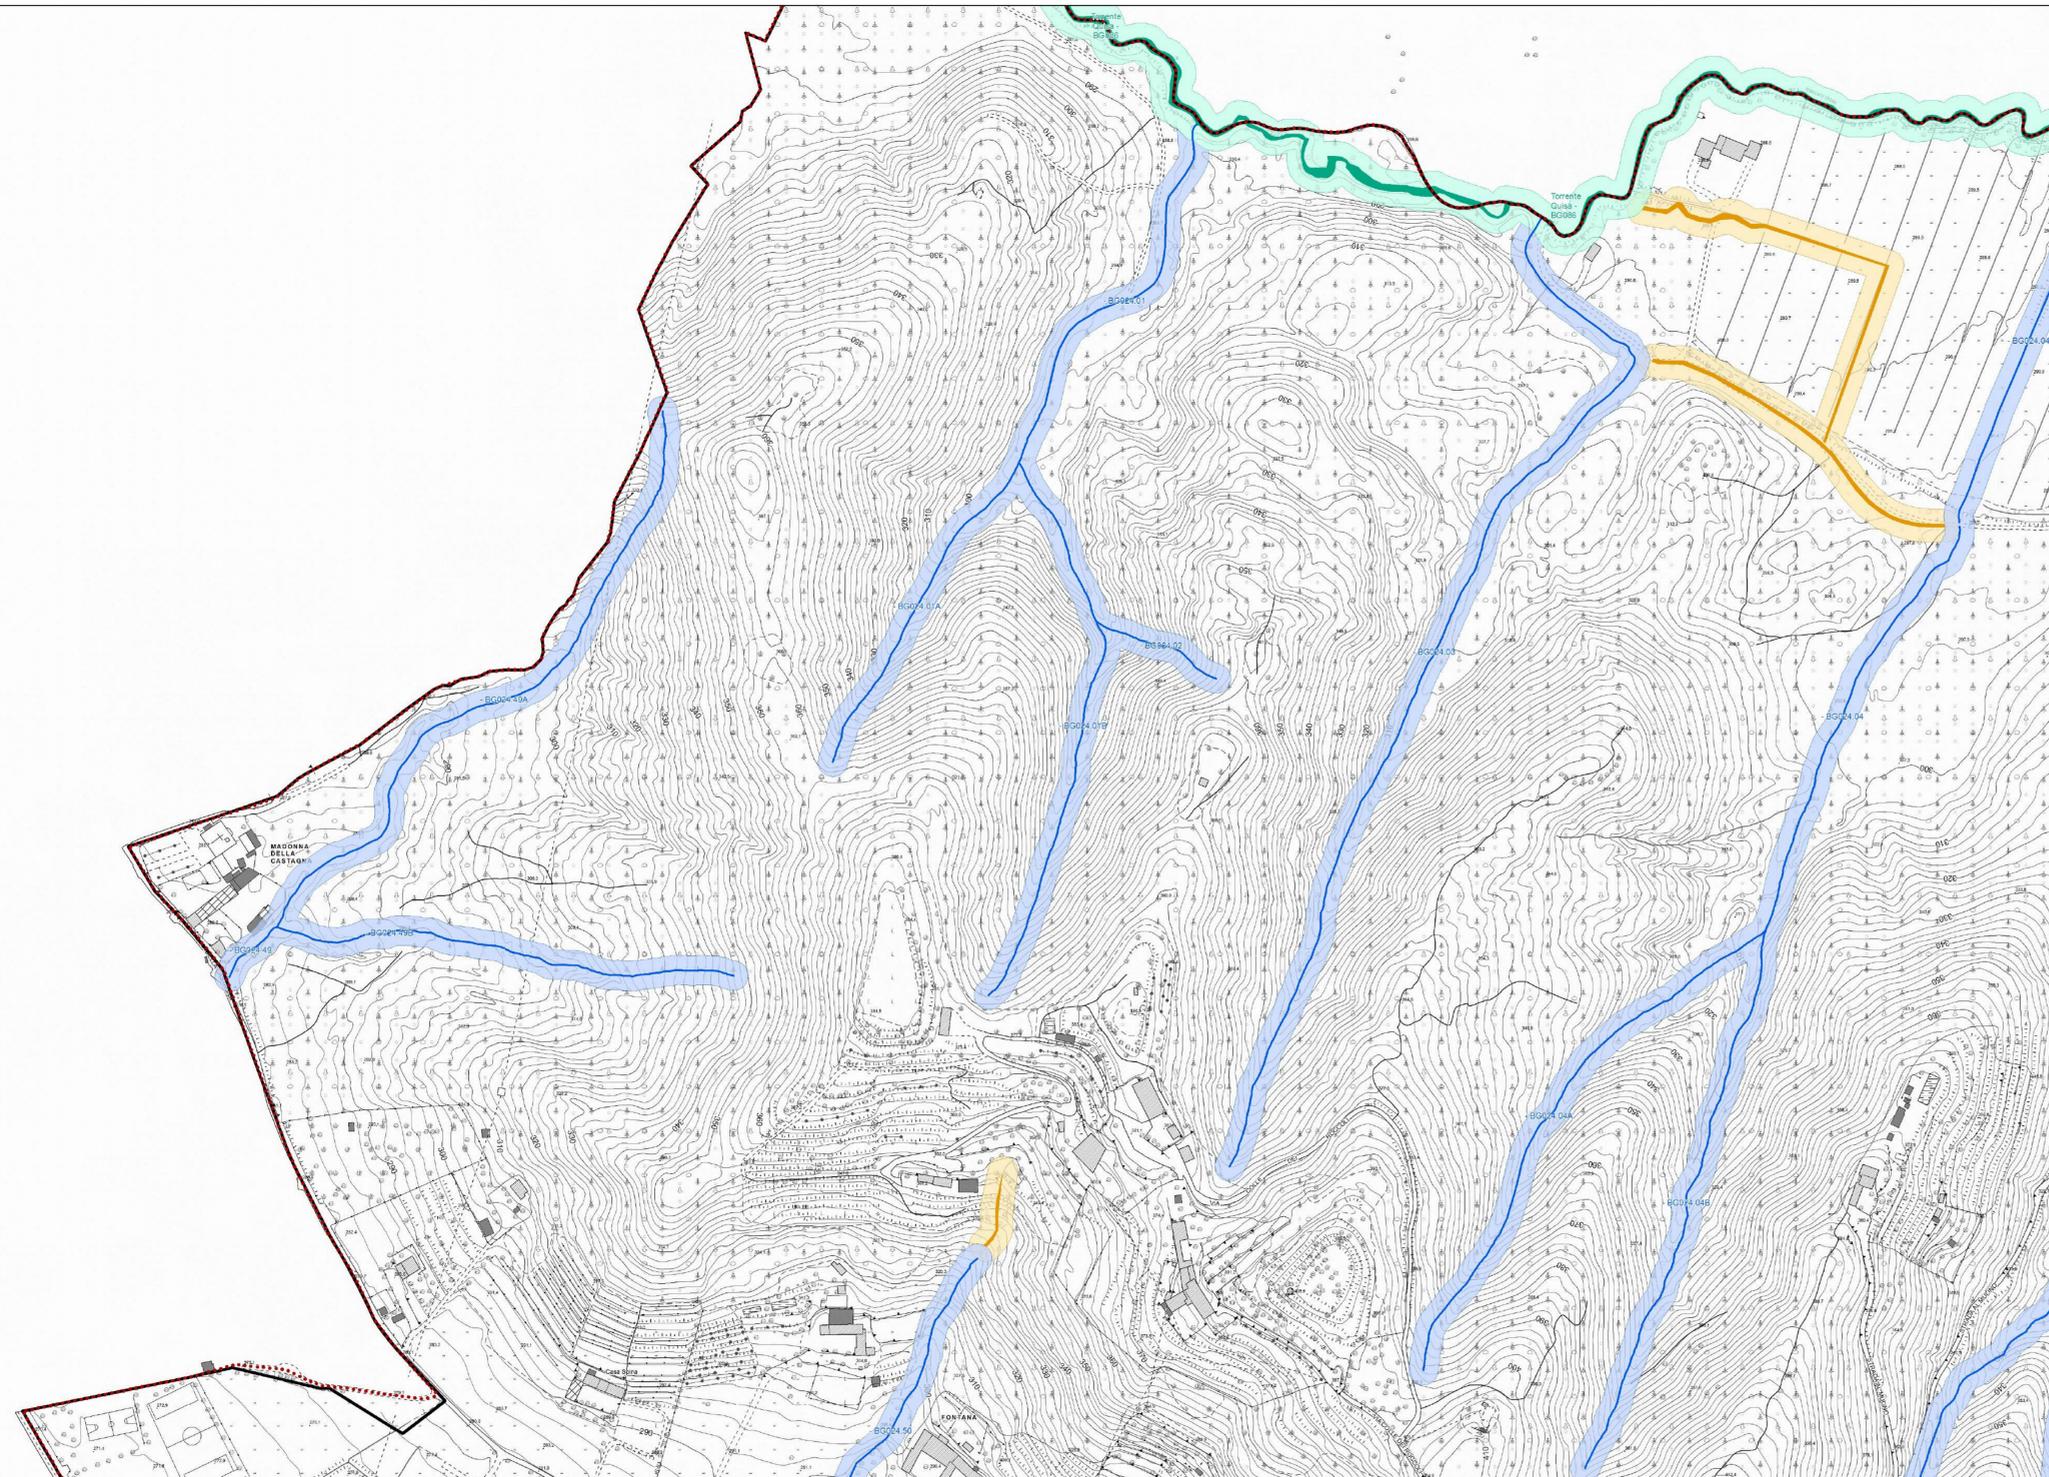

## RETICOLO IDRICO

CLASSIFICAZIONE AI SENSI DELLA DGR X/4229 DEL 23/10/2015

**RETICOLO IDRICO PRINCIPALE**

- TRATTO A CIELO APERTO (art. 42.3.1)
- TRATTO COPERTO (art. 42.3.1)
- FASCIA DI RISPETTO (art. 42.3.1 e 61.1.7)

**RETICOLO IDRICO MINORE**

- TRATTO A CIELO APERTO (art. 42.3.2)
- TRATTO COPERTO (art. 42.3.2)
- FASCIA DI RISPETTO (art. 42.3.2 e 61.1.7)

**RETICOLO IDRICO CONSORTILE**

- TRATTO A CIELO APERTO (art. 42.3.2)
- TRATTO COPERTO (art. 42.3.2)
- FASCIA DI RISPETTO (art. 42.3.2 e 61.1.7)

## TRACCE DEMANIALI

- AREE SDEMANIALIZZABILI
- AREE IDRICHE NON DEMANIALI (FONTE: MAPPE CATASTALI)
- FASCIA DI RISPETTO


TABELLA SINOTTICA - CLASSIFICAZIONE CATEGORIE RETICOLO IDRICO E INDIVIDUAZIONE FASCE DI RISPETTO

	TRATTO A CIELO APERTO	TRATTO INTERRATO
RETICOLO IDRICO PRINCIPALE	10 m	10 m
RETICOLO IDRICO MINORE	10 m	10 m
RETICOLO IDRICO CONSORTILE	10 m*	10 m*

Le fasce di rispetto sono vincolanti al senso del Regio Decreto n° 523/1904. La classificazione dei corpi idrici, l'individuazione delle fasce di rispetto e il loro dimensionamento per ciascuna categoria sono disciplinate secondo le indicazioni riportate nell'allegato 3 al Piano delle Regole "DPI - Documento di Polizia Idraulica". Il dimensionamento delle fasce di rispetto ha valore prescrivente, ma l'effettiva individuazione delle distanze deve essere verificata in situ secondo le modalità previste all'art.5 dell'elaborato "DPI00 - Norme tecniche di attuazione" e rappresentate ad un'adeguata scala di dettaglio. Le fasce di rispetto non sono prescrittive per i tratti privati di reticolo idrico che non abbiano funzioni idrauliche. \* Salvo deroghe a 5 mt nei casi previsti dall'art. 5.3 dell'elaborato DPI00 - Norme tecniche di attuazione.

## RIFERIMENTI TERRITORIALI

- PIANO TERRITORIALE PAESISTICO REGIONALE DEI COLLI DI BERGAMO (L.R. 8/1991) (art. 4 e art. 61)
- CONFINE COMUNALE

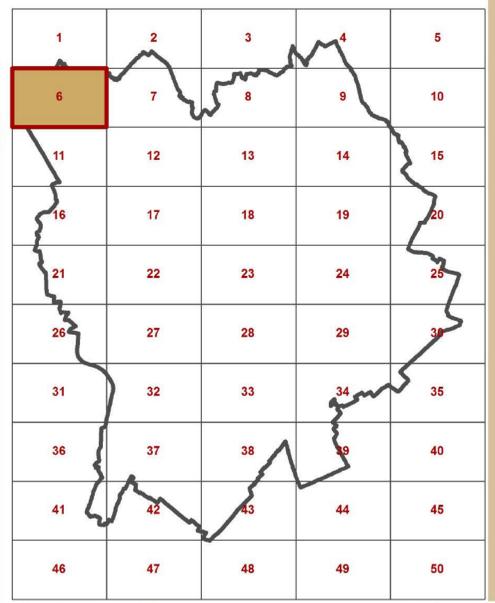

QUADRO D'UNIONE SCALA 1:50'000

BASE CARTOGRAFICA  
 La presente tavola è elaborata a cura dell'Ufficio PGT affidata come base cartografica di riferimento in saggiati Carta Tecnica Comunale (CTC).  
 Comune di Bergamo: cartografia numerica realizzata con tecnica anno del Novembre 1993 aggiornata per la riproduzione in scala grafica con tecnica anno del 7 Novembre 2007  
 Comune di Asolo San Paolo: cartografia numerica realizzata con tecnica anno del Agosto 2002  
 Comune di Galliciano: cartografia numerica realizzata con tecnica anno del Novembre 2007  
 Comune di Mazzo: cartografia numerica realizzata con tecnica anno del Marzo 2004  
 Comune di Orio al Serio: cartografia numerica realizzata con tecnica anno del Novembre 2005  
 Comune di Salsola: cartografia numerica realizzata con tecnica anno del Novembre 2005

**PGT**  
 Piano di Governo del Territorio  
 COMUNE DI BERGAMO  
 AREA POLITICHE DEL TERRITORIO  
 DIREZIONE INFORMATICA, URBANISTICA E PGT  
 UFFICIO PIANO DI GOVERNO DEL TERRITORIO

DIREZIONE DIREZIONE PIANIFICAZIONE URBANISTICA  
 NOME: GIORGIO CAVARINI  
 PROGETTISTA  
 PER: BERGAMO 2011

COLLABORATORI  
 COTT. ANDREA COLARONZI  
 COTT. ROBERTO ANTONELLI  
 COTT. DANIELE BIANCHI  
 COTT. STEFANIA MEDICI  
 COTT. MELANIA TOLETTI  
 COTT. STEFANO TOSCANI

CON LA COLLABORAZIONE DEL CONSIGLIO DI BORGATA DELLA MEDIA PIANURA BERGAMASCA

COMUNO DI BERGAMO  
 COORDINATORE  
 PIANIFICAZIONE CARTOGRAFICHE  
 SPEDIZIONE IN ABBONAMENTO TERRITORIALE


AGGIORNATO AL 11.12.2017  
 Del. C.C. n. 152/Pag.07-2017

## PIANO DELLE REGOLE

ALLEGATO 3 - DOCUMENTO DI POLIZIA IDRAULICA

**DPI2.5**  
 INDIVIDUAZIONE RETICOLO IDRICO E TRACCE DEMANIALI  
 FOGLIO 6

0 50 100 200 metri 1:2.000  
 Elaborazioni cartografiche: Ufficio PGT

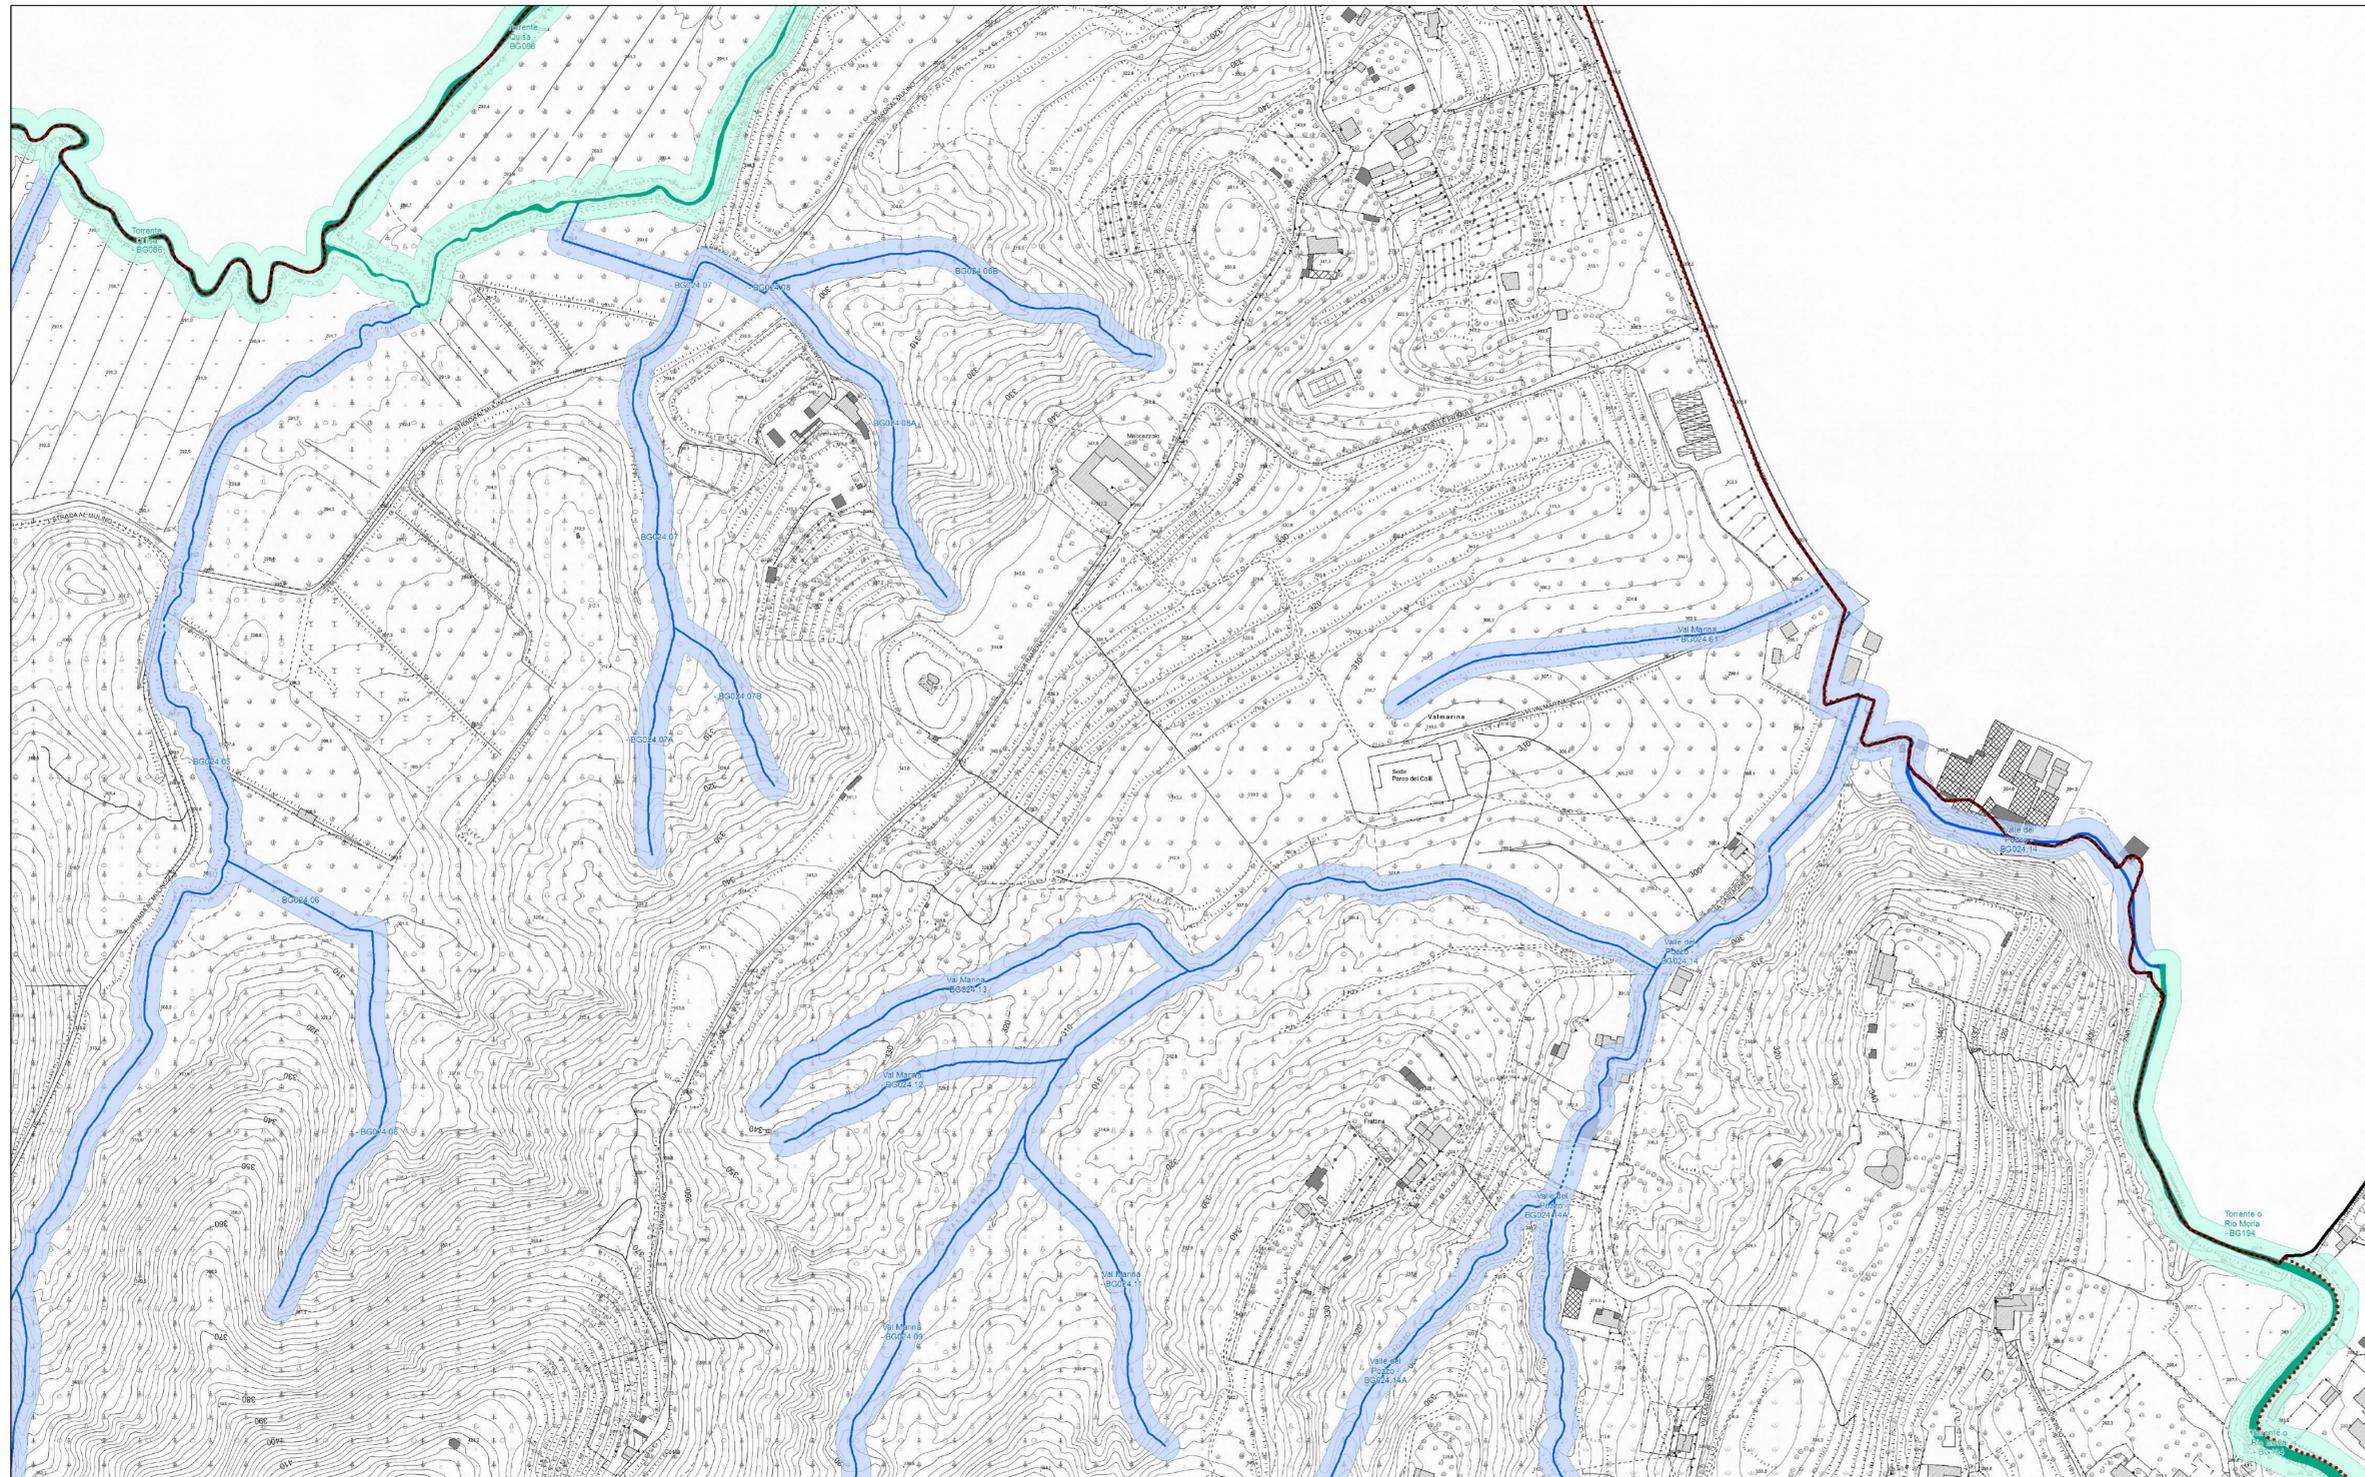

## RETICOLO IDRICO

CLASSIFICAZIONE AI SENSI DELLA DGR X/4229 DEL 23/10/2015

**RETICOLO IDRICO PRINCIPALE**

- TRATTO A CIELO APERTO (art. 42.3.1)
- TRATTO COPERTO (art. 42.3.1)
- FASCIA DI RISPETTO (art. 42.3.1 e 61.1.7)

**RETICOLO IDRICO MINORE**

- TRATTO A CIELO APERTO (art. 42.3.2)
- TRATTO COPERTO (art. 42.3.2)
- FASCIA DI RISPETTO (art. 42.3.2 e 61.1.7)

**RETICOLO IDRICO CONSORTILE**

- TRATTO A CIELO APERTO (art. 42.3.2)
- TRATTO COPERTO (art. 42.3.2)
- FASCIA DI RISPETTO (art. 42.3.2 e 61.1.7)

## TRACCE DEMANIALI

- AREE SDEMANIALIZZABILI
- AREE IDRICHE NON DEMANIALI (FONTE: MAPPE CATASTALI)
- FASCIA DI RISPETTO


TABELLA SINOTTICA - CLASSIFICAZIONE CATEGORIE RETICOLO IDRICO E INDIVIDUAZIONE FASCE DI RISPETTO<sup>1</sup>

	TRATTO A CIELO APERTO	TRATTO INTERRATO
RETICOLO IDRICO PRINCIPALE	10 m	10 m
RETICOLO IDRICO MINORE	10 m	10 m
RETICOLO IDRICO CONSORTILE	10 m*	10 m*

<sup>1</sup> Le fasce di rispetto sono vincolanti ai sensi del Regio Decreto n° 523/1904. La classificazione dei corpi idrici, l'individuazione delle fasce di rispetto e il loro dimensionamento per ciascuna categoria sono disciplinate secondo le indicazioni riportate nell'Allegato 3 al Piano delle Regole "DPI - Documento di Polizia Idraulica". Il dimensionamento delle fasce di rispetto ha valore presuntivo, ma l'effettiva individuazione delle distanze deve essere verificata in situ secondo le modalità previste all'art.5 dell'elaborato "DPI00 - Norme tecniche di attuazione" e rappresentate ad un'adeguata scala di dettaglio. Le fasce di rispetto non sono prescrittive per i tratti privati di reticolo idrico che non abbiano funzioni idrauliche. \* Salvo deroghe a 5 mt nei casi previsti dall'art. 5.3 dell'elaborato DPI00 - Norme tecniche di attuazione.

## RIFERIMENTI TERRITORIALI

- PIANO TERRITORIALE PAESISTICO REGIONALE DEI COLLI DI BERGAMO (L.R. 8/1991) (art. 4 e art. 61)
- CONFINE COMUNALE

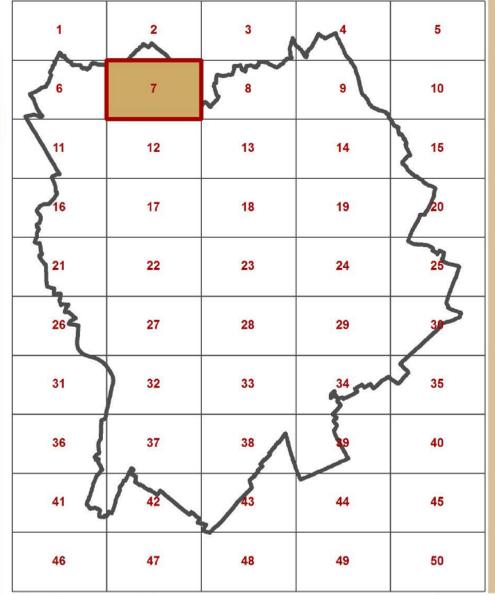


QUADRO D'UNIONE SCALA 1:50'000

**BASE CARTOGRAFICA**  
 La presente tavola è elaborata a cura dell'Ufficio PGT utilizzando come base cartografica di riferimento le saggi Carta Tecnica Comunale (CTC) del Comune di Bergamo, cartografia numerata realizzata con l'opera area del Novembre 1998 aggiornata per la riepilografia in data 10/11/2007 con l'opera area del 7/11/2007. Comune di Asolo San Paolo: cartografia numerata realizzata con l'opera area del Agosto 2002. Comune di Golese: cartografia numerata realizzata con l'opera area del Novembre 2007. Comune di Mazzo: cartografia numerata realizzata con l'opera area del Marzo 2004. Comune di Olate: cartografia numerata realizzata con l'opera area del Novembre 2005. Comune di Salsate: cartografia numerata realizzata con l'opera area del Novembre 2005.

**PGT**  
 Piano di Governo del Territorio  
 DIREZIONE REGIONALE PIANIFICAZIONE URBANISTICA  
 NICOLA GIORDANO CAVARINI  
 PROGETTISTA  
 ING. RENZO GASTI  
 COLLABORATORI  
 COTT. ANDREA COLANINNI  
 ING. ROBERTO ANTONELLI  
 COTT. DANIELE BIANCHI  
 COTT. STEFANIA MEDICI  
 COTT. MELANIA TOLETTI  
 COTT. TERESA LOZZI  
 CON LA COLLABORAZIONE DEL CONSIGLIO DI BORGATA DELLA MEDIA PIANURA BERGAMASCA  
 COMITATO DEL TERRITORIO  
 PRIMA PIANIFICAZIONE CATASTRARIA (SPAZIO DI GOVERNO INFORMATIVO TERRITORIALE)  
 COMUNE DI BERGAMO  
 AREA POLITICHE DEL TERRITORIO  
 DIREZIONE PIANIFICAZIONE URBANISTICA E DEL PGT  
 UFFICIO PIANO DI GOVERNO DEL TERRITORIO  
 AGGIORNATO AL 11.12.2017  
 Del. C.C. n. 152/Pgt/07-2017

## PIANO DELLE REGOLE

ALLEGATO 3 - DOCUMENTO DI POLIZIA IDRAULICA  
**DPI2.6**  
 INDIVIDUAZIONE RETICOLO IDRICO E TRACCE DEMANIALI  
 FOGLIO 7  
 0 50 100 200 metri 1:2.000  
 Elaborazioni cartografiche: Ufficio PGT

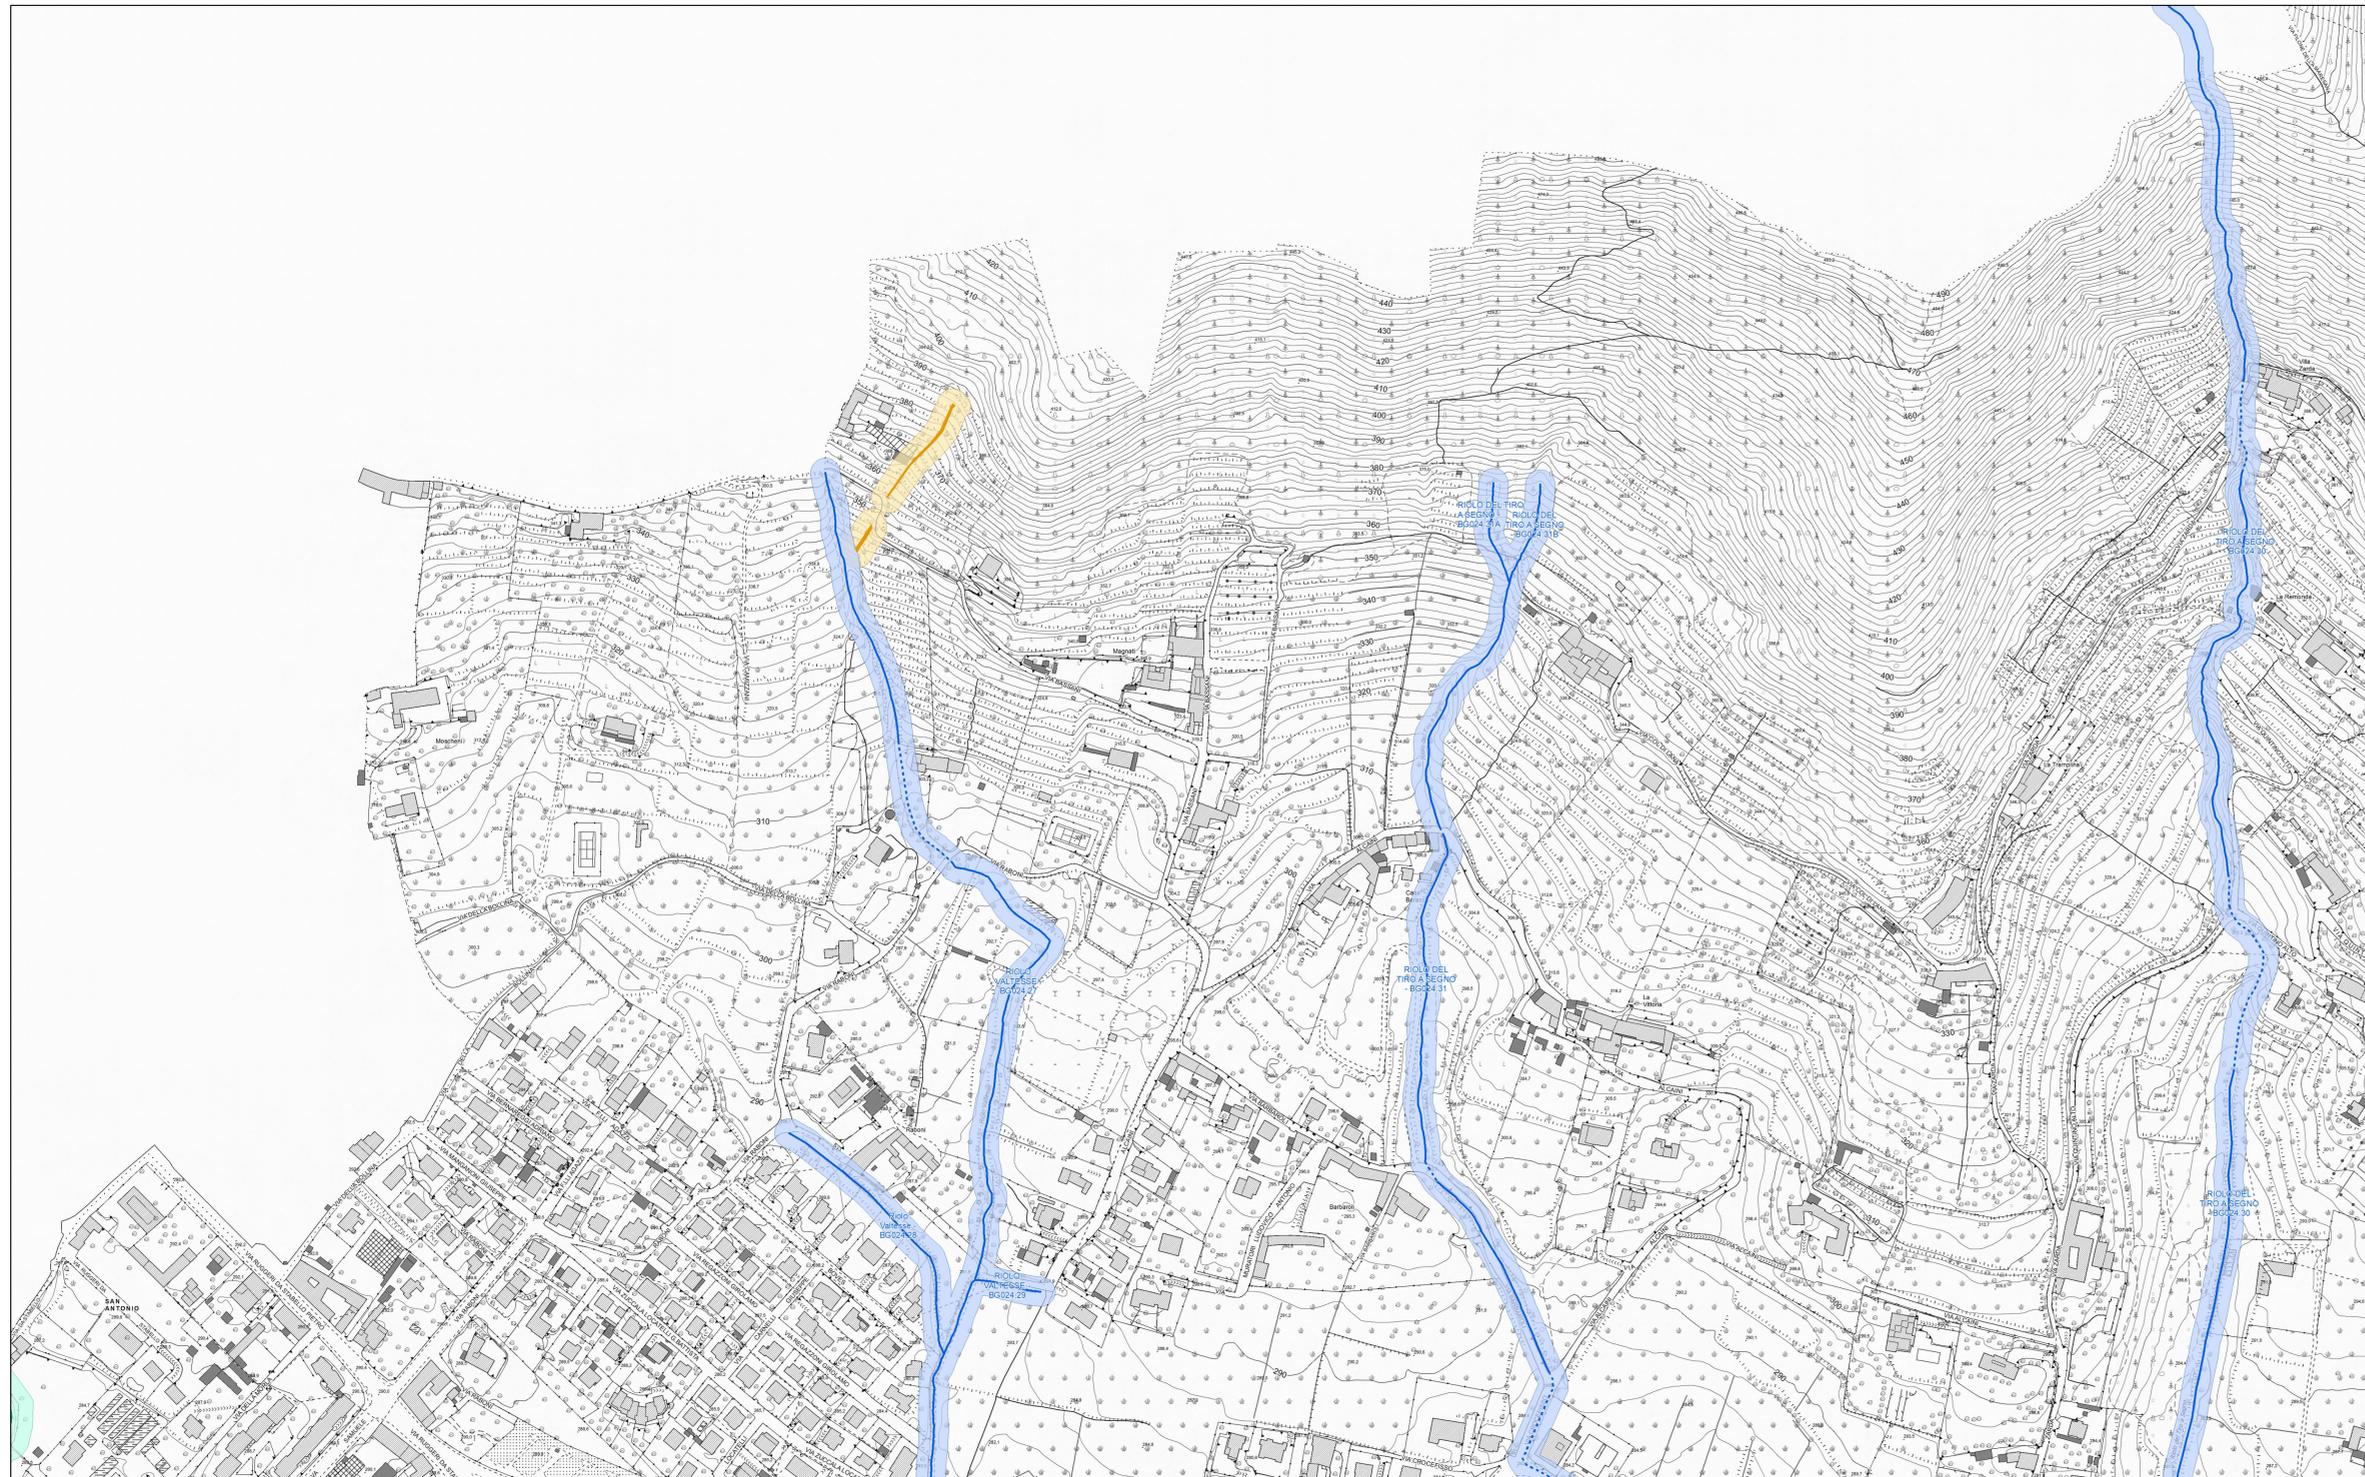

## RETICOLO IDRICO

CLASSIFICAZIONE AI SENSI DELLA DGR X/4229 DEL 23/10/2015

**RETICOLO IDRICO PRINCIPALE**

- TRATTO A CIELO APERTO (art. 42.3.1)
- TRATTO COPERTO (art. 42.3.1)
- FASCIA DI RISPETTO (art. 42.3.1 e 61.1.7)
- ZONA DI RIDUZIONE DELLA FASCIA DI RISPETTO (art. 5.2 DPQd - Norme)

**RETICOLO IDRICO MINORE**

- TRATTO A CIELO APERTO (art. 42.3.2)
- TRATTO COPERTO (art. 42.3.2)
- FASCIA DI RISPETTO (art. 42.3.2 e 61.1.7)

**RETICOLO IDRICO CONSORTILE**

- TRATTO A CIELO APERTO (art. 42.3.2)
- TRATTO COPERTO (art. 42.3.2)
- FASCIA DI RISPETTO (art. 42.3.2 e 61.1.7)

## TRACCE DEMANIALI

- AREE SDEMANIALIZZABILI
- AREE IDRICHE NON DEMANIALI (FONTE: MAPPE CATASTALI)
- FASCIA DI RISPETTO

TABELLA SINOTTICA - CLASSIFICAZIONE CATEGORIE RETICOLO IDRICO E INDIVIDUAZIONE FASCE DI RISPETTO<sup>1</sup>

	TRATTO A CIELO APERTO	TRATTO INTERRATO
RETICOLO IDRICO PRINCIPALE	10 m	10 m**
RETICOLO IDRICO MINORE	10 m	10 m
RETICOLO IDRICO CONSORTILE	10 m*	10 m*

<sup>1</sup> Le fasce di rispetto sono vincolanti al senso del Regio Decreto n° 523/1904. La classificazione dei corpi idrici, l'individuazione delle fasce di rispetto e il loro dimensionamento per ciascuna categoria sono disciplinate secondo le indicazioni riportate nell'allegato 3 al Piano delle Regole "DPI - Documento di Polizia Idraulica". Il dimensionamento delle fasce di rispetto ha valore prescrittivo, ma l'effettiva individuazione delle fasce deve essere verificata in situ secondo le modalità previste all'art. 5 dell'elaborato "DPQd - Norme tecniche di attuazione" e rappresentata ad un'adeguata scala di dettaglio.


Le fasce di rispetto non sono prescrittive per i tratti privati di reticolo idrico che non abbiano funzioni idrauliche.

\* Salvo deroghe a 5 m nei casi previsti dall'art. 5.3 dell'elaborato DPQd - Norme tecniche di attuazione.

\*\* Salvo deroghe nei casi previsti dall'art. 5.2 dell'elaborato DPQd - Norme tecniche di attuazione.

## RIFERIMENTI TERRITORIALI

- PIANO TERRITORIALE PAESISTICO REGIONALE DEI COLLI DI BERGAMO (L.R. 8/1991) (art. 4 e art. 61)
- CONFINE COMUNALE

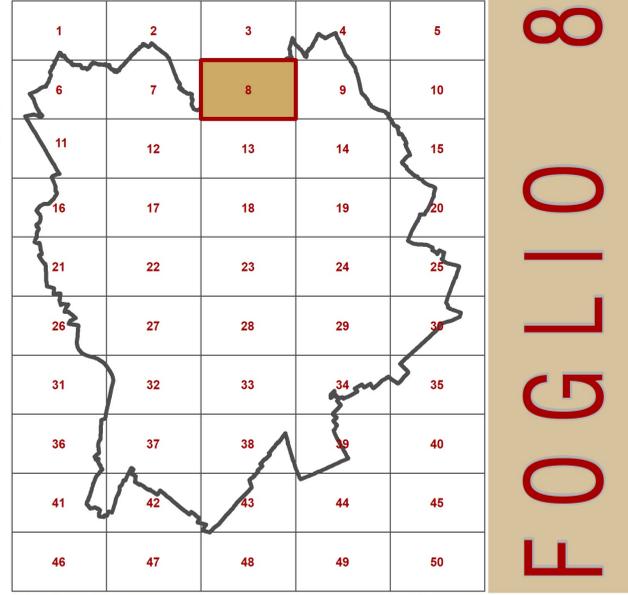

QUADRO D'UNIONE SCALA 1:50'000

BASE CARTOGRAFICA

La presente tavola, elaborata a cura dell'Ufficio PST ufficio come base cartografica di riferimento, ha ingenerato le seguenti Carte Tecniche Generali (CTG):  
 Comune di Bergamo: cartografia numerica realizzata con riprese aeree del Novembre 1958 aggiornata per la topografia in database vettoriali con riprese aeree del 7 Novembre 2007  
 Comune di Azzeno San Paolo: cartografia numerica realizzata con riprese aeree del Agosto 2002  
 Comune di Cadeo: cartografia numerica realizzata con riprese aeree del Novembre 2007  
 Comune di Malon: cartografia numerica realizzata con riprese aeree di Marzo 2004  
 Comune di Olate: cartografia numerica realizzata con riprese aeree di Novembre 2005  
 Comune di Sorate: cartografia numerica realizzata con riprese aeree di Novembre 2005

PGT  
 Piano di Governo del Territorio  
 COMUNE DI BERGAMO  
 DIREZIONE URBANISTICA, EDILIZIA PRIVATA, SICUREZZA E PATRIMONIO  
 SETTORI PIANIFICAZIONE URBANISTICA ED ATTIVITA', POLITICHE DELLA CACCIA, LEI, UFFICIO DI PIANO

PROGETTA  
 ING. RENATO CRISTO

COLLABORATORI  
 DOTT. ANDREA CALZOLARI  
 ING. ROBERTO ANTONELLI  
 DOTT. EMANUELE CRIVELLI  
 DOTT. STEFANIA ARZUFFI  
 DOTT. MIRIAM PROTTETTI  
 GEOM. TERESA LOCASIO

CON LA COLLABORAZIONE DEL  
 CONSORZIO DI BONIFICA DELLA MEDIA PIANURA BERGAMASCA

CONSOZIO DI BONIFICA DELLA MEDIA PIANURA BERGAMASCA  
 PRIMAVERA INGEGNERIA

ATTO DI RETTIFICA AL DPR. 2021  
 DIREZIONE URBANISTICA, EDILIZIA PRIVATA, SICUREZZA E PATRIMONIO  
 ING. DOMENICO LEO

COLLABORATORI  
 ING. RICCARDO DI GIOIA  
 DOTT. DANIELA CARVALHO  
 DOTT. RAFFAELLO CARPELLI  
 ING. FABIANA TRACCA

AGGIORNATO AL 11.05.2021  
 (Del. C.C. n. 50 del 22/2021)


## PIANO DELLE REGOLE

ALLEGATO 3 - DOCUMENTO DI POLIZIA IDRAULICA

DPI2.7

INDIVIDUAZIONE RETICOLO IDRICO E TRACCE DEMANIALI  
 FOGLIO 8

0 50 100 200 metri 1:2000  
 Elaborazioni cartografiche: Ufficio PST

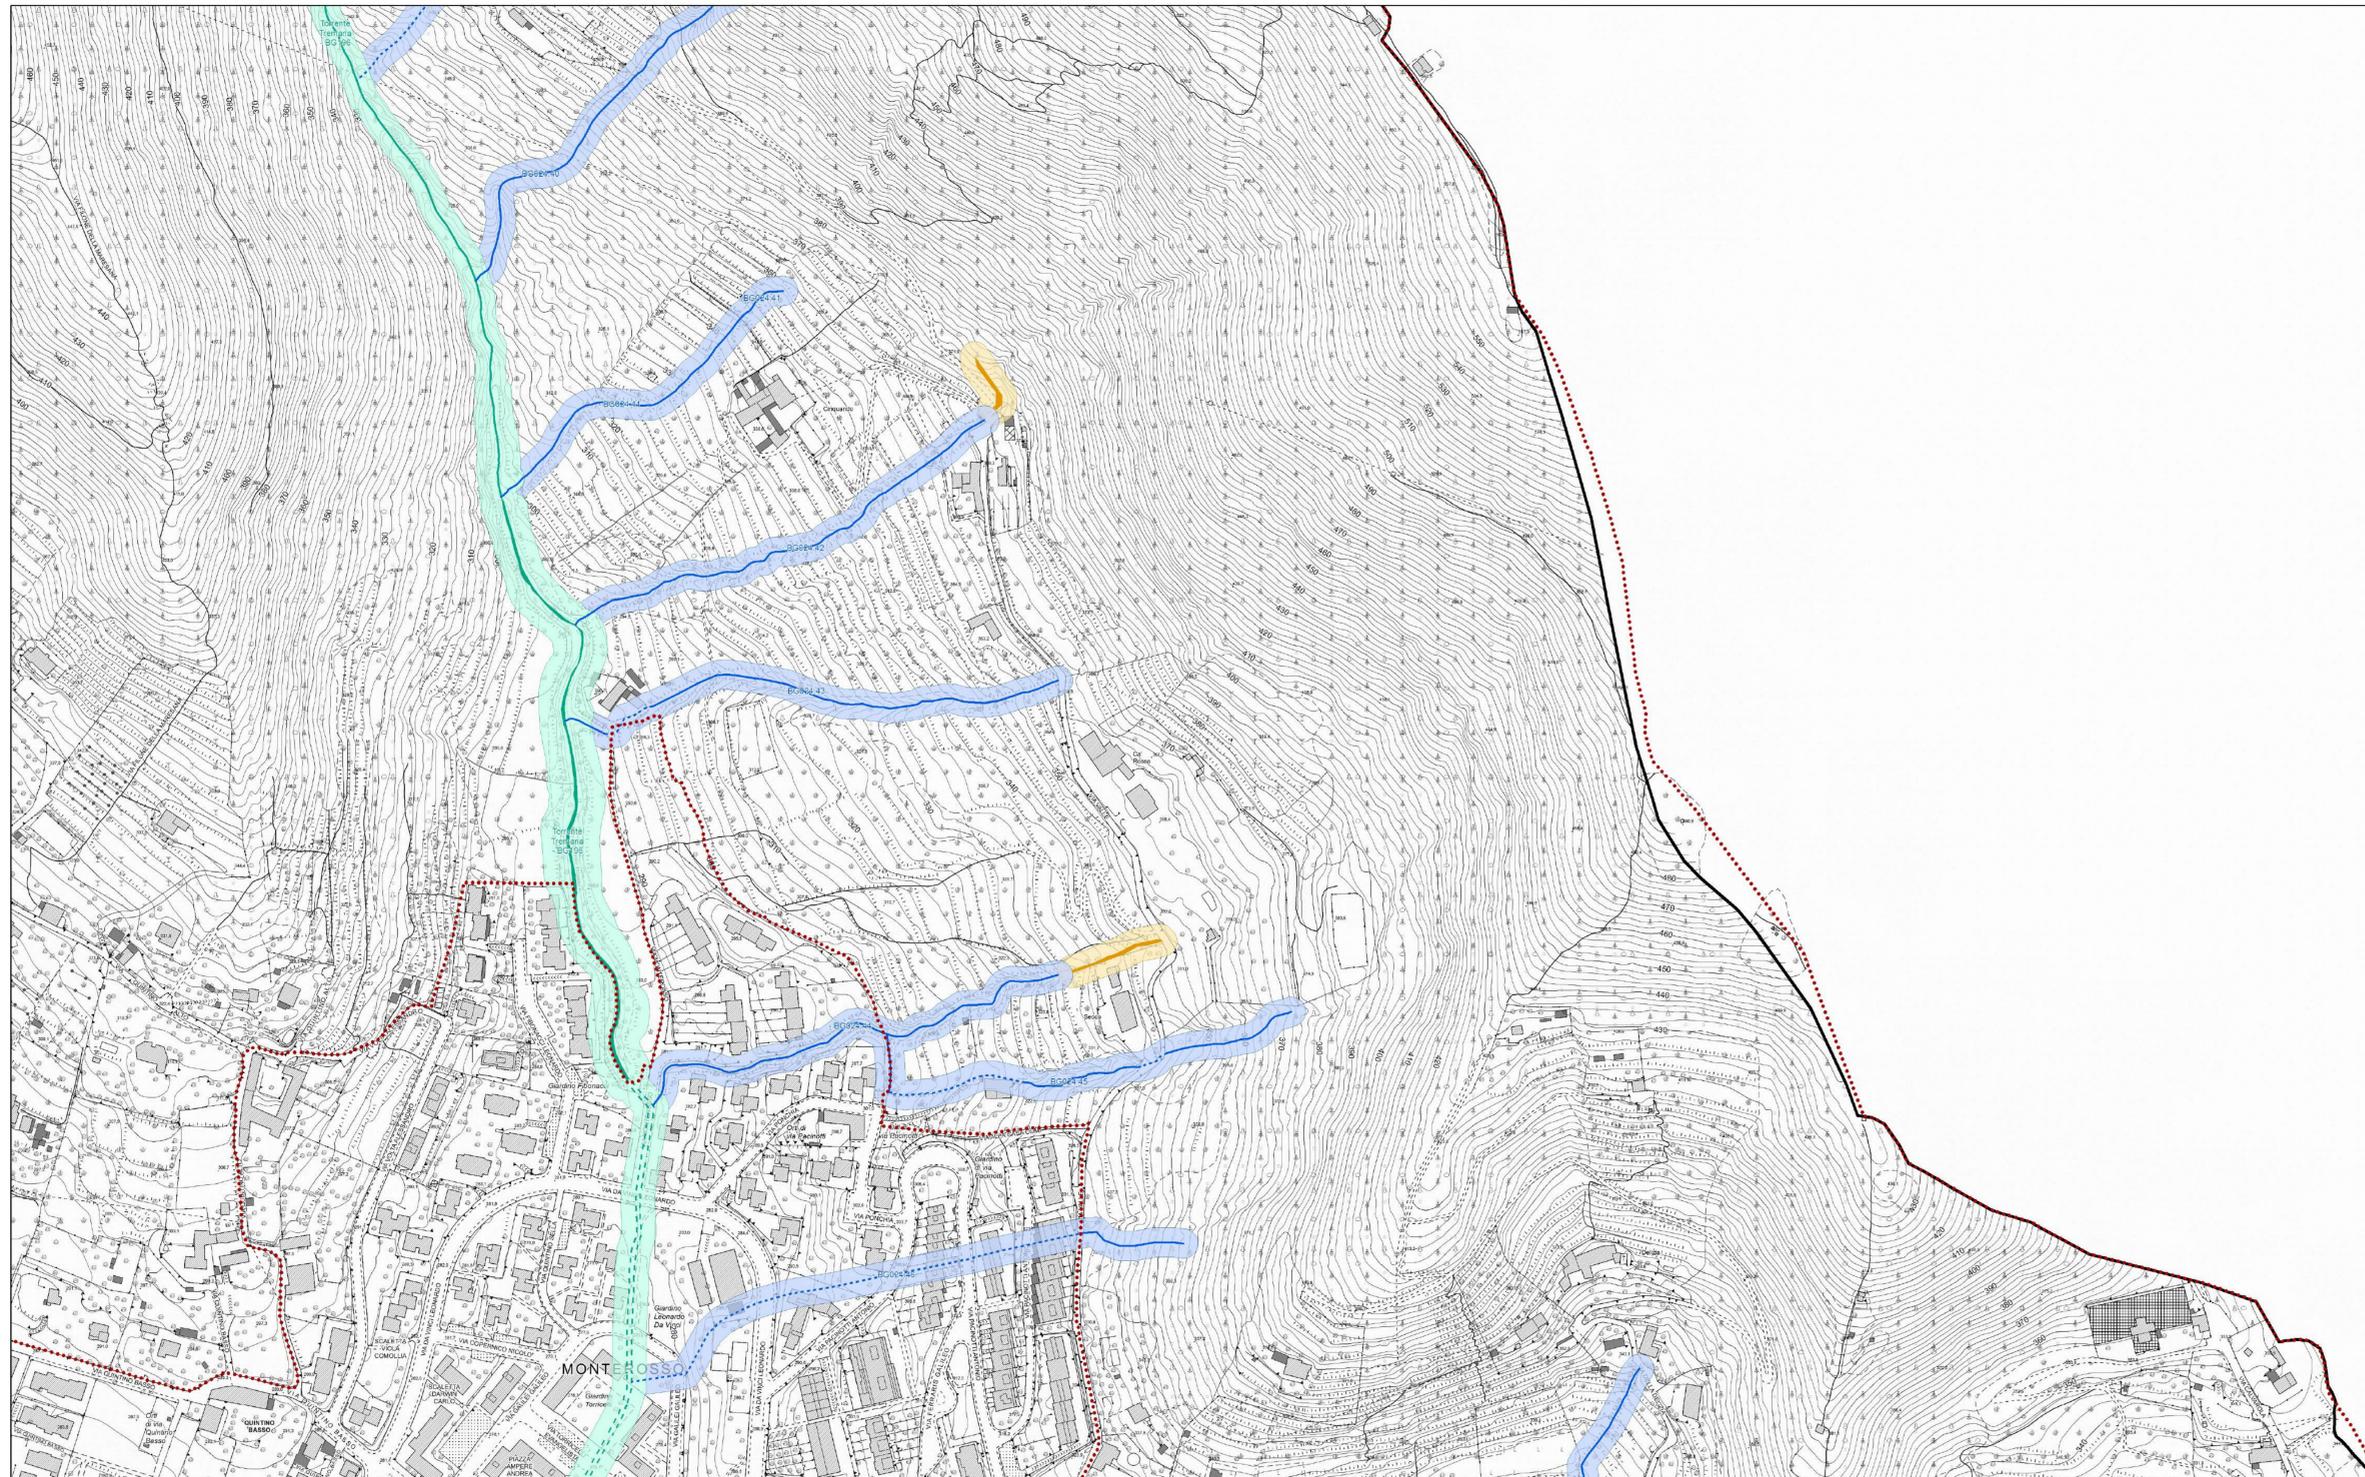

## RETICOLO IDRICO

CLASSIFICAZIONE AI SENSI DELLA DGR X/4229 DEL 23/10/2015

**RETICOLO IDRICO PRINCIPALE**

- TRATTO A CIELO APERTO (art. 42.3.1)
- TRATTO COPERTO (art. 42.3.1)
- FASCIA DI RISPETTO (art. 42.3.1 e 61.1.7)

**RETICOLO IDRICO MINORE**

- TRATTO A CIELO APERTO (art. 42.3.2)
- TRATTO COPERTO (art. 42.3.2)
- FASCIA DI RISPETTO (art. 42.3.2 e 61.1.7)

**RETICOLO IDRICO CONSORTILE**

- TRATTO A CIELO APERTO (art. 42.3.2)
- TRATTO COPERTO (art. 42.3.2)
- FASCIA DI RISPETTO (art. 42.3.2 e 61.1.7)

## TRACCE DEMANIALI

- AREE SDEMANIALIZZABILI
- AREE IDRICHE NON DEMANIALI (FONTE: MAPPE CATASTALI)
- FASCIA DI RISPETTO


TABELLA SINOTTICA - CLASSIFICAZIONE CATEGORIE RETICOLO IDRICO E INDIVIDUAZIONE FASCE DI RISPETTO<sup>1</sup>

	TRATTO A CIELO APERTO	TRATTO INTERRATO
RETICOLO IDRICO PRINCIPALE	10 m	10 m
RETICOLO IDRICO MINORE	10 m	10 m
RETICOLO IDRICO CONSORTILE	10 m*	10 m*

<sup>1</sup> Le fasce di rispetto sono vincolanti al senso del Regio Decreto n° 523/1904. La classificazione dei corpi idrici, l'individuazione delle fasce di rispetto e il loro dimensionamento per ciascuna categoria sono disciplinate secondo le indicazioni riportate nell'Allegato 3 al Piano delle Regole "DPI - Documento di Polizia Idraulica". Il dimensionamento delle fasce di rispetto ha valore prescrivente, ma l'effettiva individuazione delle distanze deve essere verificata in situ secondo le modalità previste all'art.5 dell'elaborato "DPI00 - Norme tecniche di attuazione" e rappresentata ad un'adeguata scala di dettaglio. Le fasce di rispetto non sono prescrittive per i tratti privati di reticolo idrico che non abbiano funzioni idrauliche. \* Salvo deroghe a 5 mt nei casi previsti dall'art. 5.3 dell'elaborato DPI00 - Norme tecniche di attuazione.

## RIFERIMENTI TERRITORIALI

- PIANO TERRITORIALE PAESISTICO REGIONALE DEI COLLI DI BERGAMO (L.R. 8/1991) (art. 4 e art. 61)
- CONFINE COMUNALE

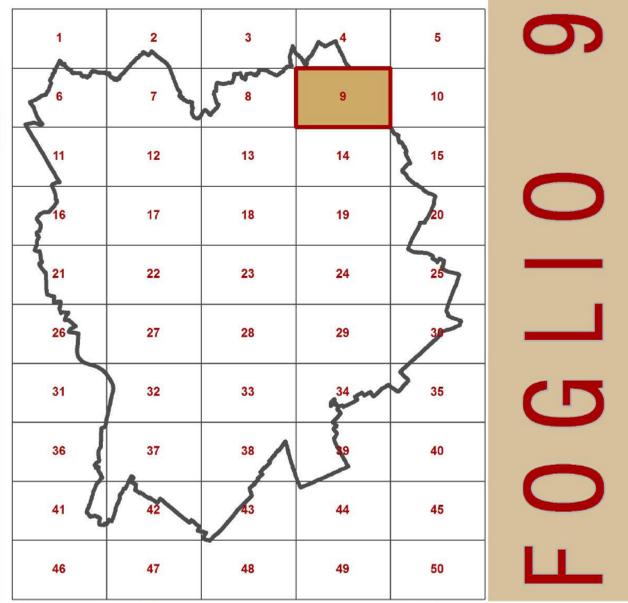

QUADRO D'UNIONE SCALA 1:50'000

BASE CARTOGRAFICA

La presente tavola è elaborata a cura dell'Ufficio PGT affidata come base cartografica di riferimento in sagittari Carta Tecnica Comunale (CTC).  
 Comune di Bergamo: cartografia numerica realizzata con tecnica anno del Novembre 1993 aggiornata per la topografia in altitudine topografica con tecnica anno del 7 Novembre 2007  
 Comune di Asolo San Paolo: cartografia numerica realizzata con tecnica anno del Agosto 2002  
 Comune di Gole: cartografia numerica realizzata con tecnica anno del Novembre 2007  
 Comune di Mazzo: cartografia numerica realizzata con tecnica anno del Marzo 2004  
 Comune di Sals: cartografia numerica realizzata con tecnica anno del Novembre 2005  
 Comune di Sals: cartografia numerica realizzata con tecnica anno del Novembre 2005

**PGT** Piano di Governo del Territorio

COMUNE DI BERGAMO

AREA POLITICHE DEL TERRITORIO  
 DIREZIONE PIANIFICAZIONE URBANISTICA E DEL P.T.  
 UFFICIO PIANO DI GOVERNO DEL TERRITORIO

DIRETTORE DIREZIONE PIANIFICAZIONE URBANISTICA  
 NICOLA GIORDANO

PROGETTISTA  
 PIRRELLA GÖTTSCHE LOWE

COLLABORATORI  
 COTT. ANDREA CALZADINI  
 COTT. ROBERTO ANTONELLI  
 COTT. DANIELE BIANCHI  
 COTT. STEFANIA MEDICI  
 COTT. MELANIA TOLETTI  
 COTT. EMILIA VIOZZO

CON LA COLLABORAZIONE DEL CONSIGLIO DI BORGATA DELLA MEDIA PIANURA BERGAMASCA

COMITATO DI BORGATA DELLA MEDIA PIANURA BERGAMASCA

PRIMA PIANIFICAZIONE CARTOGRAFICA (SPAZIO DI GESTIONE IRRADIATIVO TERRITORIALE)

AGGIORNATO AL 11.12.2017  
 Del. C.C. n. 152 Pgt07-2017


## PIANO DELLE REGOLE

ALLEGATO 3 - DOCUMENTO DI POLIZIA IDRAULICA

**DPI2.8** INDIVIDUAZIONE RETICOLO IDRICO E TRACCE DEMANIALI FOGLIO 9

0 50 100 200 metri 1:2.000

Elaborazioni cartografiche: Ufficio PGT

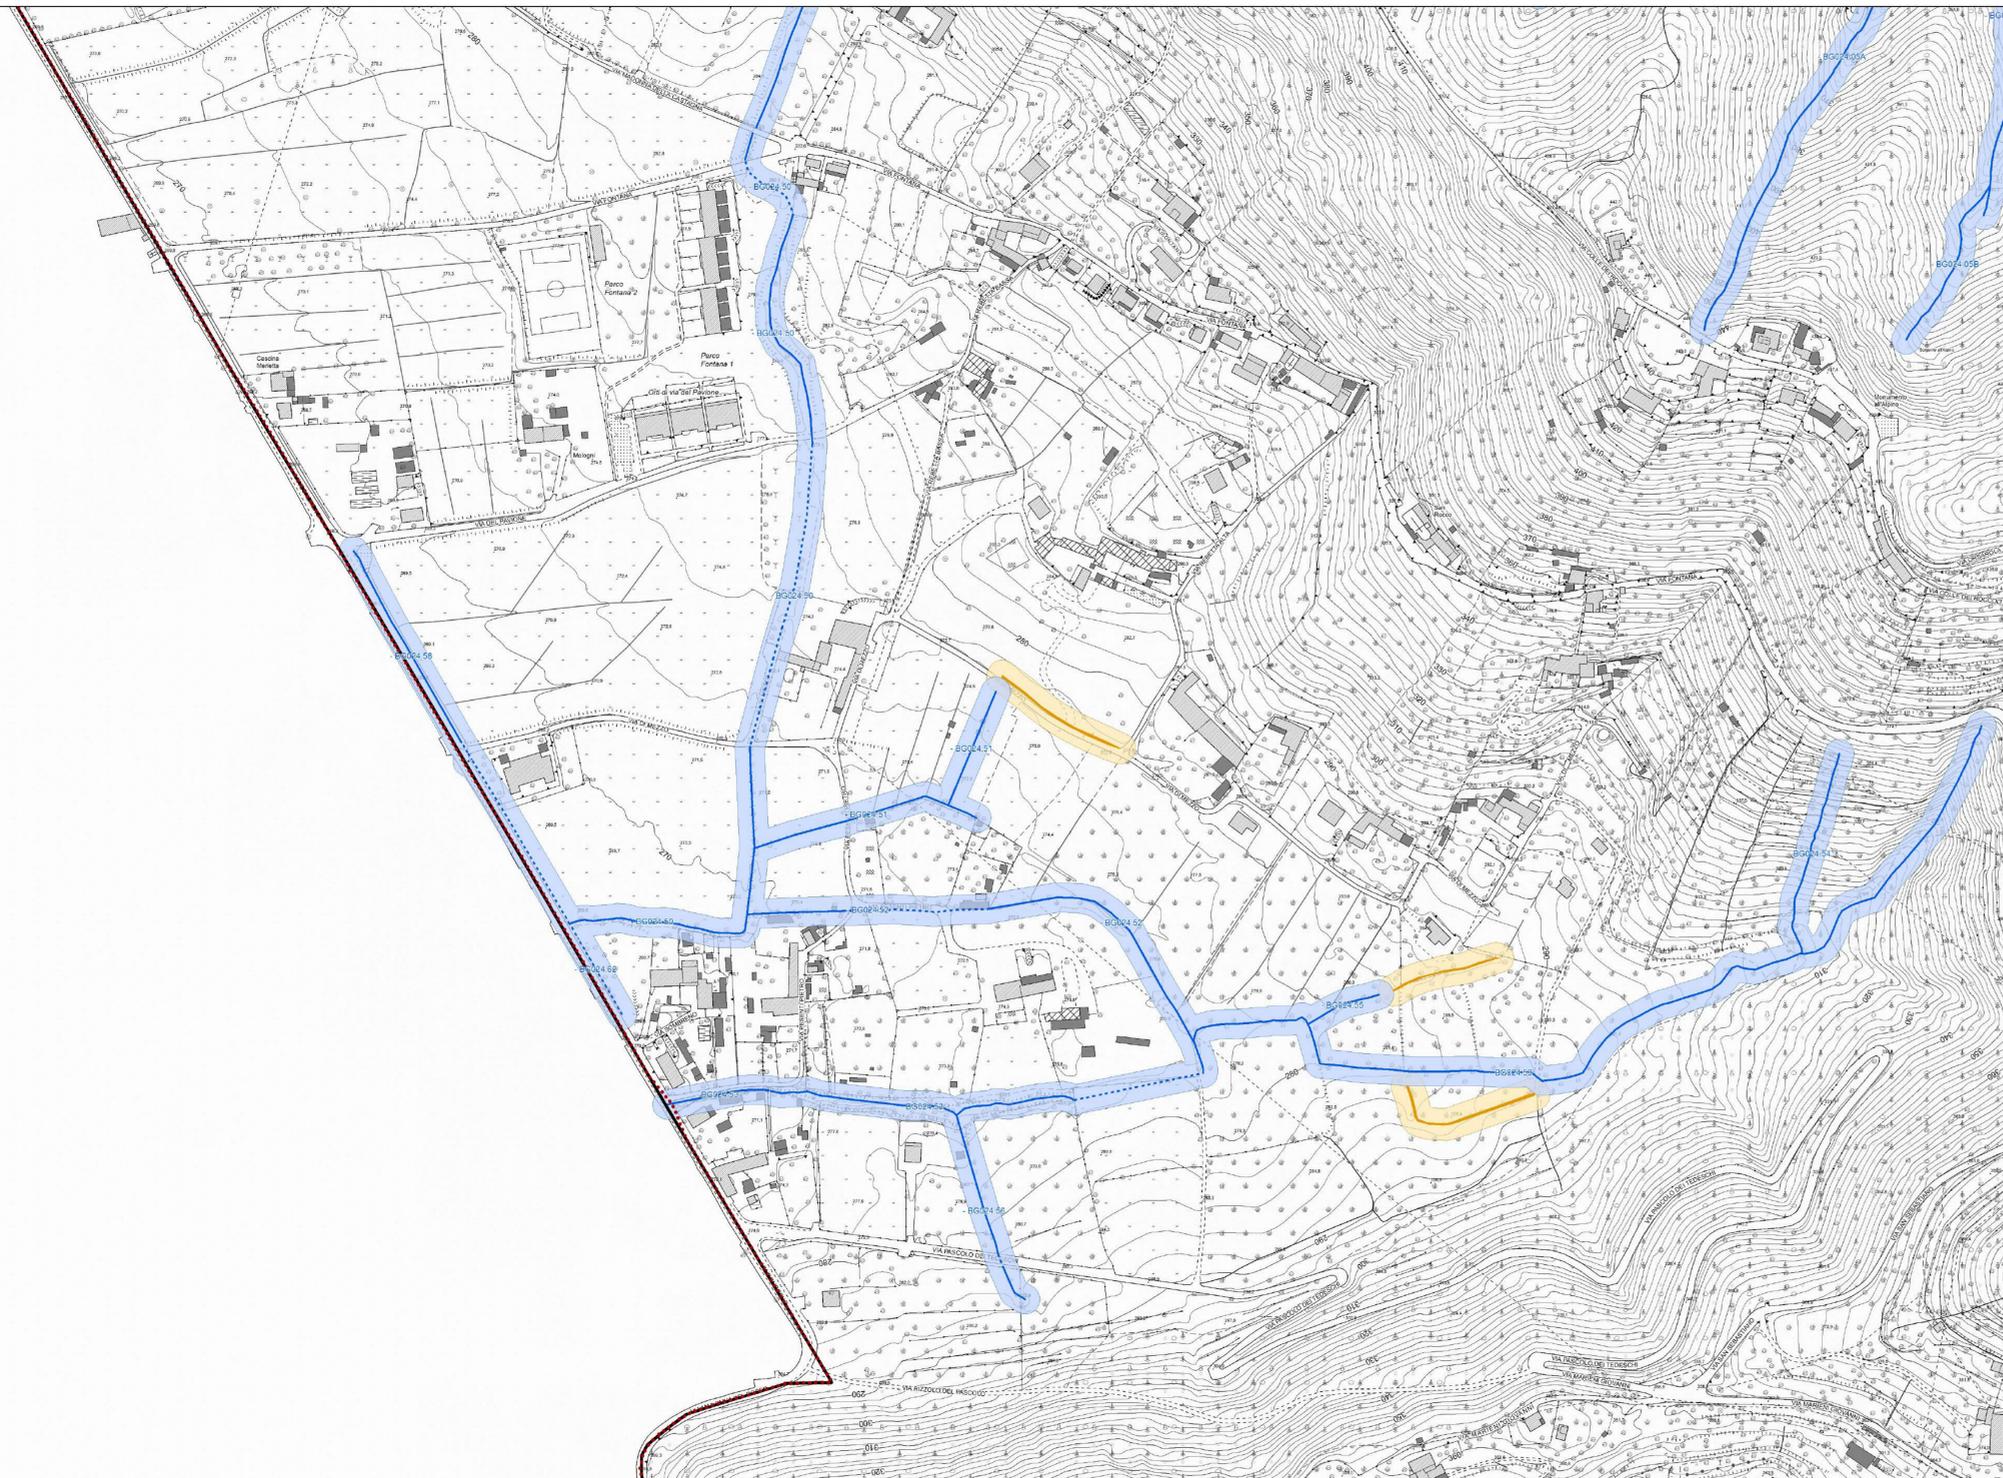

## RETICOLO IDRICO

CLASSIFICAZIONE AI SENSI DELLA DGR X/4229 DEL 23/10/2015

**RETICOLO IDRICO PRINCIPALE**

- TRATTO A CIELO APERTO (art. 42.3.1)
- FASCIA DI RISPETTO (art. 42.3.1 e 61.1.7)
- TRATTO COPERTO (art. 42.3.1)

**RETICOLO IDRICO MINORE**

- TRATTO A CIELO APERTO (art. 42.3.2)
- FASCIA DI RISPETTO (art. 42.3.2 e 61.1.7)
- TRATTO COPERTO (art. 42.3.2)

**RETICOLO IDRICO CONSORTILE**

- TRATTO A CIELO APERTO (art. 42.3.2)
- FASCIA DI RISPETTO (art. 42.3.2 e 61.1.7)
- TRATTO COPERTO (art. 42.3.2)

## TRACCE DEMANIALI

- AREE SDEMANIALIZZABILI
- FASCIA DI RISPETTO
- AREE IDRICHE NON DEMANIALI (FONTE: MAPPE CATASTALI)


TABELLA SINOTTICA - CLASSIFICAZIONE CATEGORIE RETICOLO IDRICO E INDIVIDUAZIONE FASCE DI RISPETTO<sup>1</sup>

	TRATTO A CIELO APERTO	TRATTO INTERRATO
RETICOLO IDRICO PRINCIPALE	10 m	10 m
RETICOLO IDRICO MINORE	10 m	10 m
RETICOLO IDRICO CONSORTILE	10 m*	10 m*

<sup>1</sup> Le fasce di rispetto sono vincolanti ai sensi del Regio Decreto n° 523/1904. La classificazione dei corpi idrici, l'individuazione delle fasce di rispetto e il loro dimensionamento per ciascuna categoria sono disciplinate secondo le indicazioni riportate nell'allegato 3 al Piano delle Regole "DPI - Documento di Polizia Idraulica". Il dimensionamento delle fasce di rispetto ha valore presuntivo, ma l'effettiva individuazione delle distanze deve essere verificata in situ secondo le modalità previste all'art.5 dell'elaborato "DPI00 - Norme tecniche di attuazione" e rappresentate ad un'adeguata scala di dettaglio. Le fasce di rispetto non sono prescrittive per i tratti privati di reticolo idrico che non abbiano funzioni idrauliche. \* Salvo deroghe a 5 mt nei casi previsti dall'art. 5.3 dell'elaborato DPI00 - Norme tecniche di attuazione.

## RIFERIMENTI TERRITORIALI

- PIANO TERRITORIALE PAESISTICO REGIONALE DEI COLLI DI BERGAMO (L.R. 8/1991) (art. 4 e art. 61)
- CONFINE COMUNALE

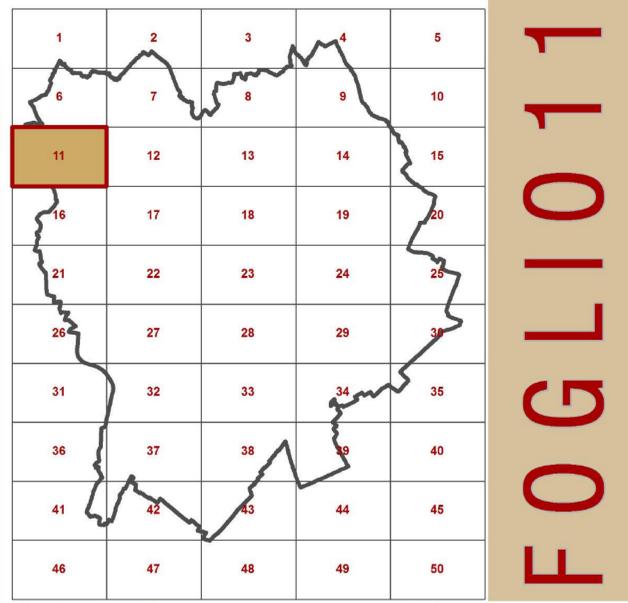

QUADRO D'UNIONE SCALA 1:50'000  
BASE CARTOGRAFICA  
La presente tavola è elaborata a cura dell'Ufficio PGT affidata come base cartografica di riferimento in saggiati Carta Tecnica Comunale (CTC).  
Comune di Bergamo: cartografia numerata realizzata con tecnica anno del Novembre 1993 aggiornata per la topografia in scala topografica con tecnica anno del 7 Novembre 2007  
Comune di Asolo San Paolo: cartografia numerata realizzata con tecnica anno del Agosto 2002  
Comune di Golese: cartografia numerata realizzata con tecnica anno del Novembre 2007  
Comune di Mazzo: cartografia numerata realizzata con tecnica anno del Marzo 2004  
Comune di Salsomaggiore: cartografia numerata realizzata con tecnica anno del Novembre 2005  
Comune di Salsomaggiore: cartografia numerata realizzata con tecnica anno del Novembre 2005

**P G T**  
Piano di Governo del Territorio  
DIREZIONE REGIONALE PIANIFICAZIONE URBANISTICA  
NOME: GIORGIO CAVARINI  
PROGETTISTA  
ING. RENZO GATTI  
COLLABORATORI  
DOTT. ANDREA COLLELLI  
DOTT. ROBERTO ANTONELLI  
DOTT. DANIELE PANICHI  
DOTT. STEFANIA MEDICI  
DOTT. MELANIA TOLETTI  
DOTT. EMILIA LOZZI  
CON LA COLLABORAZIONE DEL CONSIGLIO DI BORGATA DELLA MEDIA PIANURA BERGAMASCA  
COMUNO DI BERGAMO  
AREA POLITICHE DEL TERRITORIO  
DIREZIONE PIANIFICAZIONE URBANISTICA E DEL SERVIZIO PIANO DI GOVERNO DEL TERRITORIO  
AGGIORNATO AL 11.12.2017  
Del. C.C. n. 152/Pag.07-2017

## PIANO DELLE REGOLE

ALLEGATO 3 - DOCUMENTO DI POLIZIA IDRAULICA  
DPI2.9  
INDIVIDUAZIONE RETICOLO IDRICO E TRACCE DEMANIALI  
FOGLIO 11  
0 50 100 200 metri 1:2.000  
Elaborazioni cartografiche: Ufficio PGT



## RETICOLO IDRICO

CLASSIFICAZIONE AI SENSI DELLA DGR X/4229 DEL 23/10/2015

**RETICOLO IDRICO PRINCIPALE**

- TRATTO A CIELO APERTO (art. 42.3.1)
- TRATTO COPERTO (art. 42.3.1)
- FASCIA DI RISPETTO (art. 42.3.1 e 61.1.7)

**RETICOLO IDRICO MINORE**

- TRATTO A CIELO APERTO (art. 42.3.2)
- TRATTO COPERTO (art. 42.3.2)
- FASCIA DI RISPETTO (art. 42.3.2 e 61.1.7)

**RETICOLO IDRICO CONSORTILE**

- TRATTO A CIELO APERTO (art. 42.3.2)
- TRATTO COPERTO (art. 42.3.2)
- FASCIA DI RISPETTO (art. 42.3.2 e 61.1.7)

## TRACCE DEMANIALI

- AREE SDEMANIALIZZABILI
- AREE IDRICHE NON DEMANIALI (FONTE: MAPPE CATASTALI)
- FASCIA DI RISPETTO


### TABELLA SINOTTICA - CLASSIFICAZIONE CATEGORIE RETICOLO IDRICO E INDIVIDUAZIONE FASCE DI RISPETTO<sup>1</sup>

	TRATTO A CIELO APERTO	TRATTO INTERRATO
RETICOLO IDRICO PRINCIPALE	10 m	10 m
RETICOLO IDRICO MINORE	10 m	10 m
RETICOLO IDRICO CONSORTILE	10 m*	10 m*

<sup>1</sup> Le fasce di rispetto sono vincolanti al senso del Regio Decreto n° 523/1904. La classificazione dei corsi idrici, l'individuazione delle fasce di rispetto e il loro dimensionamento per ciascuna categoria sono disciplinate secondo le indicazioni riportate nell'allegato 3 al Piano delle Regole "DPI - Documento di Polizia Idraulica". Il dimensionamento delle fasce di rispetto ha valore prescrivente, ma l'effettiva individuazione delle distanze deve essere verificata in situ secondo le modalità previste all'art.5 dell'elaborato "DPI00 - Norme tecniche di attuazione" e rappresentate ad un'adeguata scala di dettaglio. Le fasce di rispetto non sono prescrittive per i tratti privati di reticolo idrico che non abbiano funzioni idrauliche. \* Salvo deroghe a 5 mt nei casi previsti dall'art. 5.3 dell'elaborato DPI00 - Norme tecniche di attuazione.

### RIFERIMENTI TERRITORIALI

- PIANO TERRITORIALE PAESISTICO REGIONALE DEI COLLI DI BERGAMO (L.R. 8/1991) (art. 4 e art. 61)
- CONFINE COMUNALE

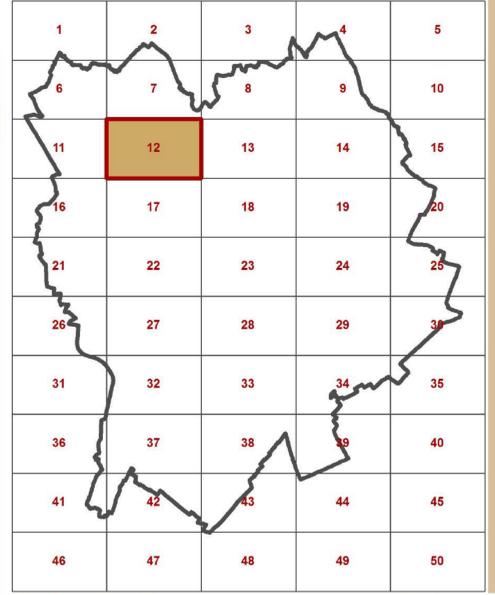


QUADRO D'UNIONE SCALA 1:50'000

**BASE CARTOGRAFICA**  
 La presente tavola è elaborata a cura dell'Ufficio PGT utilizza come base cartografica di riferimento le saggi Carta Tecnica Comunale (CTC).  
 Comune di Bergamo: cartografia numerata realizzata con i dati anno del Novembre 1993 aggiornata per la riepilografia in data 10/11/2007 con i dati anno del 7/11/2007.  
 Comune di Asolo San Paolo: cartografia numerata realizzata con i dati anno del Agosto 2002.  
 Comune di Golese: cartografia numerata realizzata con i dati anno del Novembre 2007.  
 Comune di Mazzo: cartografia numerata realizzata con i dati anno del Marzo 2004.  
 Comune di Orio al Serio: cartografia numerata realizzata con i dati anno del Novembre 2005.  
 Comune di Salsate: cartografia numerata realizzata con i dati anno del Novembre 2005.

**PGT**  
 Piano di Governo del Territorio  
 DIREZIONE REGIONALE PIANIFICAZIONE URBANISTICA  
 NOME: GIORGIO CAVARINI  
 PROGETTISTA: PIRRETTA  
 COLLABORATORI: COTTI, PIRELLA, GAZZONI, PAVI, ROBERTO ANTONELLI, COTTI, TEMPELLETTI, COTTI, STEFANIA MEDICI, COTTI, MELANIA TOLETTI, COTTI, STEFANO TOLETTI.  
 CON LA COLLABORAZIONE DEL CONSIGLIO DI BORGATA DELLA MEDA (PUBBLICA PIANIFICAZIONE)  
 COMUNE DI BERGAMO  
 AREA POLITICHE DEL TERRITORIO  
 DIREZIONE PIANIFICAZIONI URBANISTICA E PGT  
 UFFICIO PIANO DI GOVERNO DEL TERRITORIO  
 AGGIORNATO AL 11.12.2017  
 Del. C.C. n. 152/Pag.07-2017

## PIANO DELLE REGOLE

ALLEGATO 3 - DOCUMENTO DI POLIZIA IDRAULICA  
**DPI2.10**  
 INDIVIDUAZIONE RETICOLO IDRICO E TRACCE DEMANIALI  
 FOGLIO 12  
 0 50 100 200 metri 1:2.000  
 Elaborazioni cartografiche: Ufficio PGT

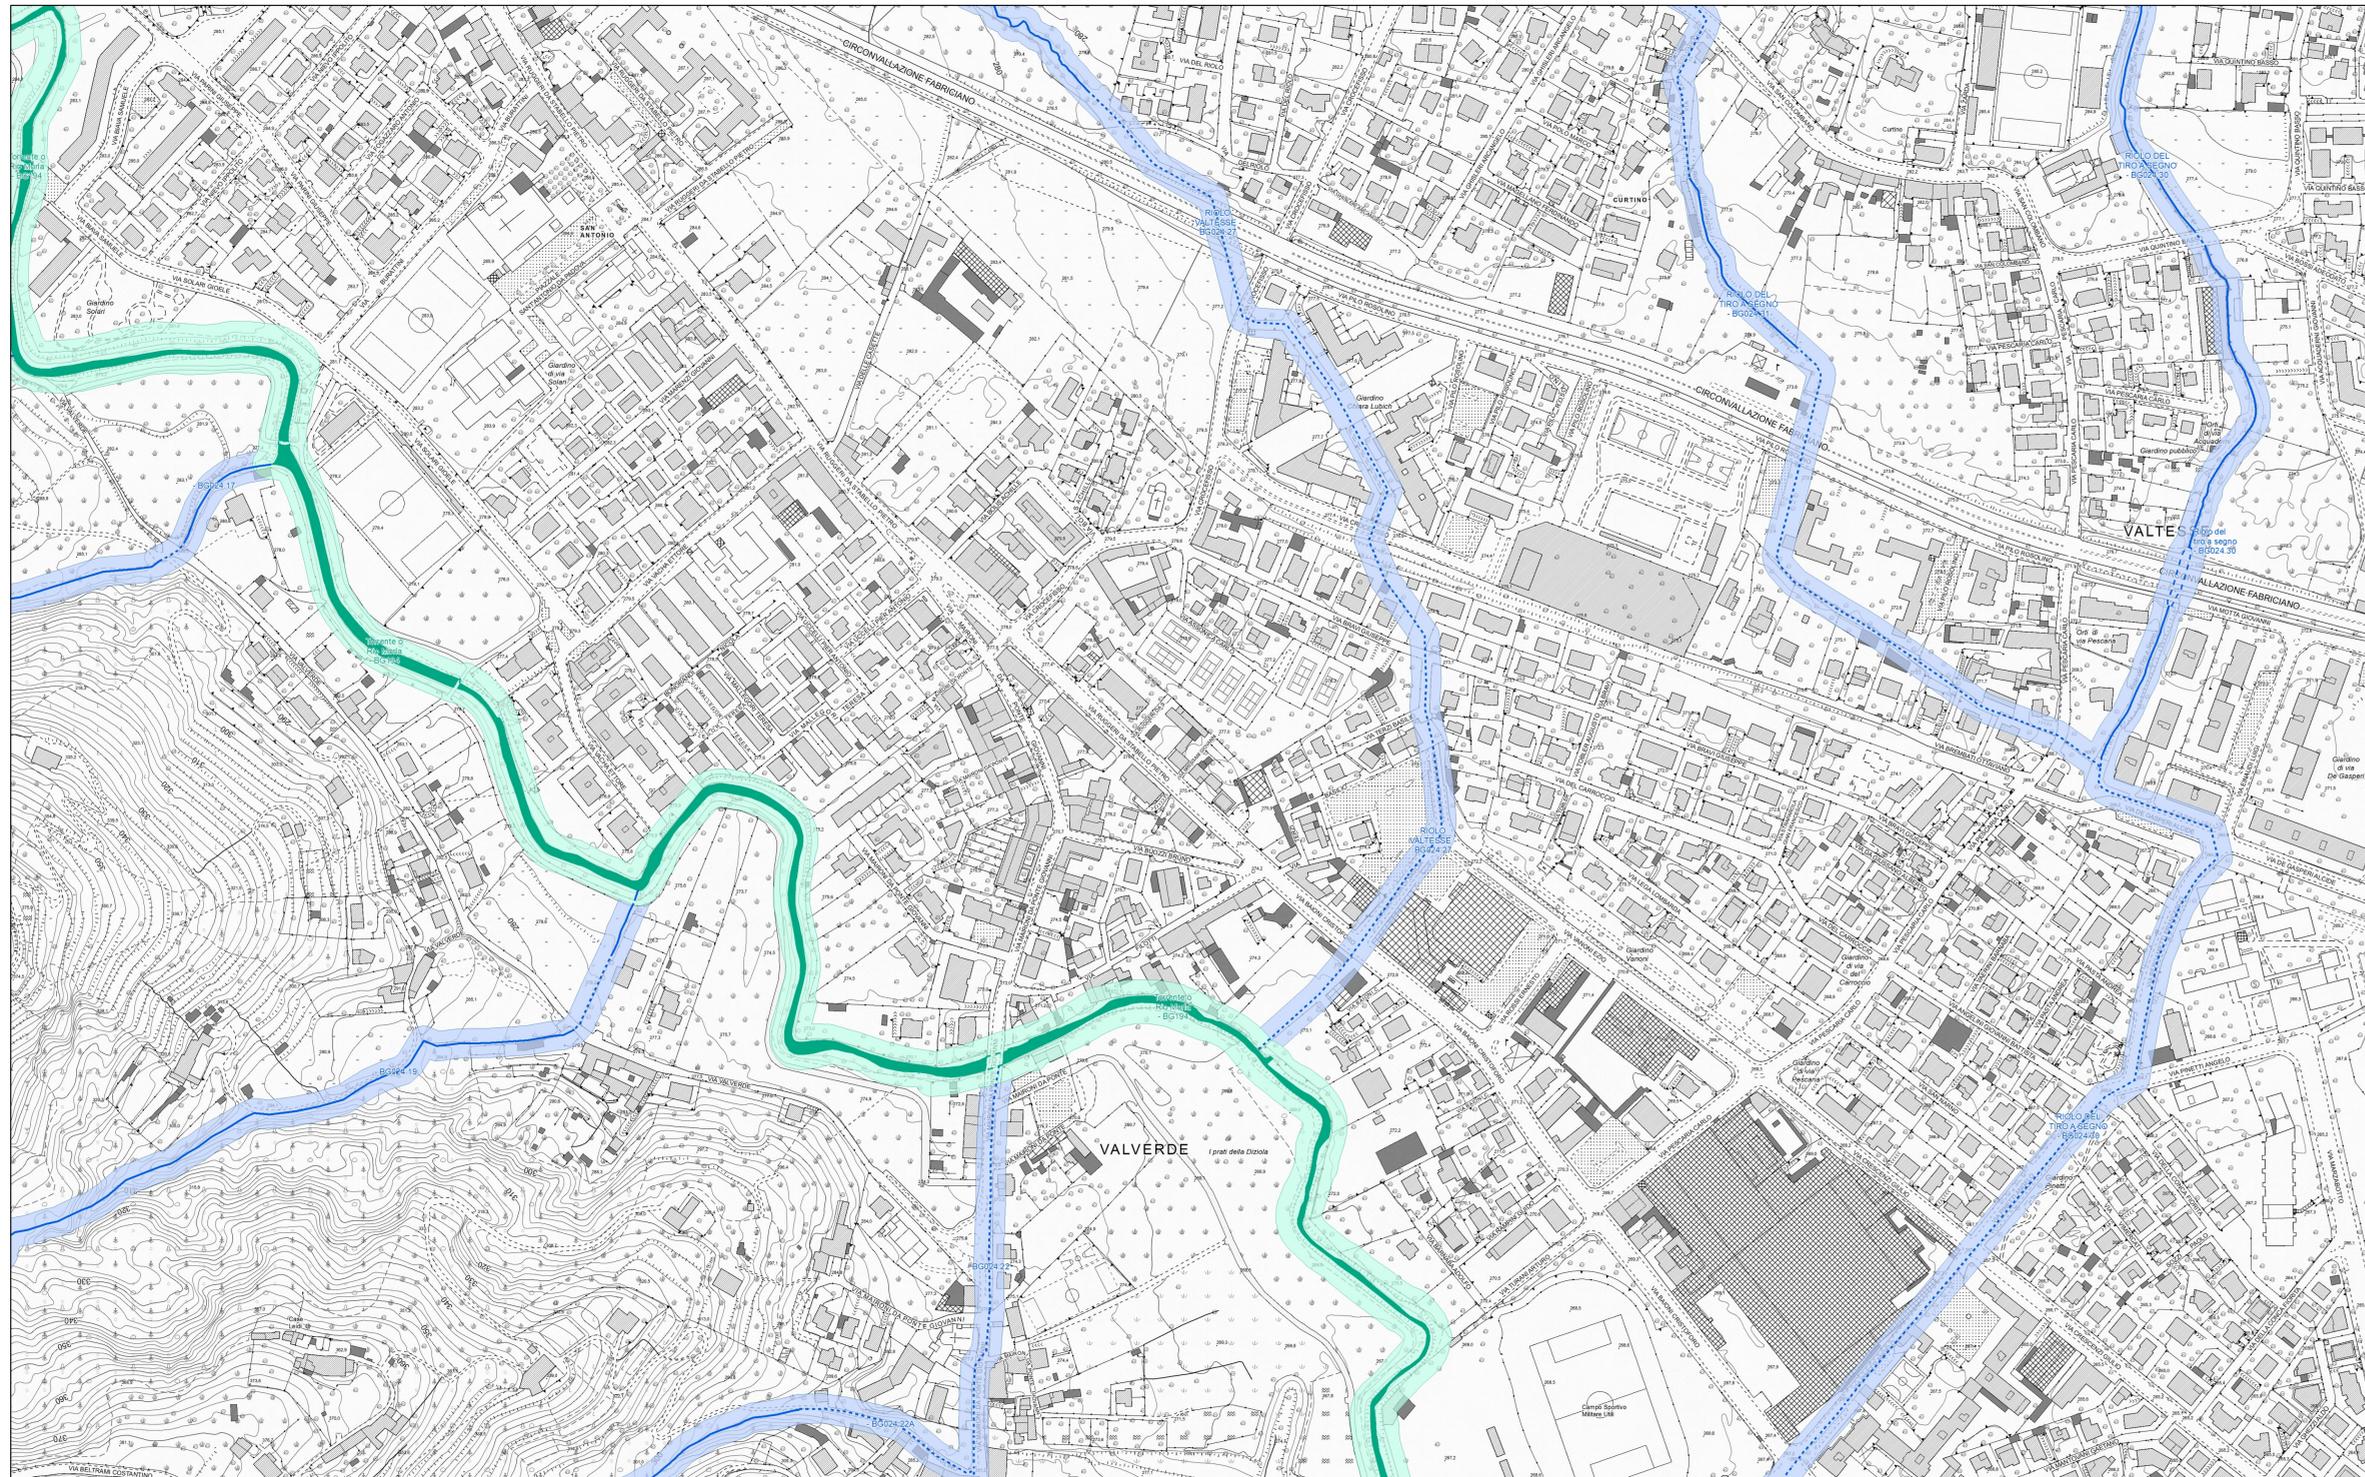

## RETTICOLO IDRICO

CLASSIFICAZIONE AI SENSI DELLA DGR X/4229 DEL 23/10/2015

**RETTICOLO IDRICO PRINCIPALE**

- TRATTO A CIELO APERTO** (art. 42.3.1)
- FASCIA DI RISPETTO** (art. 42.3.1 e 61.1.7)
- TRATTO COPERTO** (art. 42.3.1)
- ZONA DI RIDUZIONE DELLA FASCIA DI RISPETTO** (art. 5.2 DPID - Norme)

**RETTICOLO IDRICO MINORE**

- TRATTO A CIELO APERTO** (art. 42.3.2)
- FASCIA DI RISPETTO** (art. 42.3.2 e 61.1.7)
- TRATTO COPERTO** (art. 42.3.2)

**RETTICOLO IDRICO CONSORTILE**

- TRATTO A CIELO APERTO** (art. 42.3.2)
- FASCIA DI RISPETTO** (art. 42.3.2 e 61.1.7)
- TRATTO COPERTO** (art. 42.3.2)

### TRACCE DEMANIALI

- AREE SDEMANIALIZZABILI**
- FASCIA DI RISPETTO**
- AREE IDRICHE NON DEMANIALI (FONTE: MAPPE CATASTALI)**

**TABELLA SINOTTICA - CLASSIFICAZIONE CATEGORIE RETTICOLO IDRICO E INDIVIDUAZIONE FASCE DI RISPETTO<sup>1</sup>**

	TRATTO A CIELO APERTO	TRATTO INTERRATO
<b>RETTICOLO IDRICO PRINCIPALE</b>	10 m	10 m**
<b>RETTICOLO IDRICO MINORE</b>	10 m	10 m
<b>RETTICOLO IDRICO CONSORTILE</b>	10 m*	10 m*

<sup>1</sup> Le fasce di rispetto sono vincolanti al senso del Regio Decreto n° 623/1904. La classificazione dei corpi idrici, l'individuazione delle fasce di rispetto e il loro dimensionamento per ciascuna categoria sono disciplinate secondo le indicazioni riportate nell'Allegato 3 al Piano delle Regole "DPI - Documento di Polizia Idraulica". Il dimensionamento delle fasce di rispetto ha valore prescrivente, ma l'effettiva individuazione delle fasce deve essere verificata in situ secondo le modalità previste all'art. 5 dell'elaborato "DPID" - Norme tecniche di attuazione\* e rappresentate ad un'adeguata scala di dettaglio.


Le fasce di rispetto non sono prescrittive per i tratti privati di reticolo idrico che non abbiano funzioni idrauliche.

\*Salvo deroghe a 5 m nei casi previsti dall'art. 5.3 dell'elaborato DPID - Norme tecniche di attuazione.

\*\*Salvo deroghe nei casi previsti dall'art. 5.2 dell'elaborato DPID - Norme tecniche di attuazione.

### RIFERIMENTI TERRITORIALI

- PIANO TERRITORIALE PAESISTICO REGIONALE DEI COLLI DI BERGAMO (L.R. 8/1991)** (art. 4 e art. 61)
- CONFINE COMUNALE**

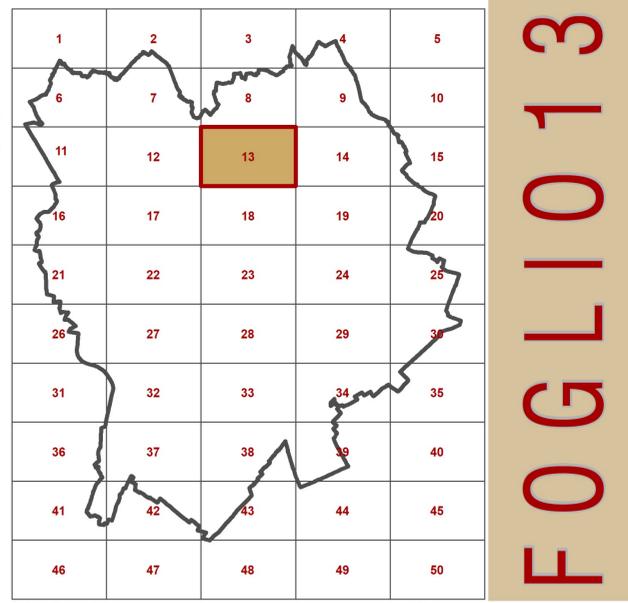

**QUADRO D'UNIONE** SCALA 1:50'000

BASE CARTOGRAFICA:  
 La presente tavola, elaborata a cura dell'Ufficio PST ufficio come base cartografica di riferimento, ha i seguenti Carte Tecniche Generali (CTC):  
 Comune di Bergamo: cartografia numerica realizzata con riprese aeree del Novembre 1958 aggiornata per la topografia in database topografico con riprese aeree del 7 Novembre 2007  
 Comune di Azzano San Paolo: cartografia numerica realizzata con riprese aeree del Agosto 2002  
 Comune di Cadeo: cartografia numerica realizzata con riprese aeree del Novembre 2007  
 Comune di Maizo: cartografia numerica realizzata con riprese aeree di Marzo 2004  
 Comune di Oate: cartografia numerica realizzata con riprese aeree di Novembre 2005  
 Comune di Sorate: cartografia numerica realizzata con riprese aeree di Novembre 2005

**Comune di Bergamo**

**Ufficio di Governo del Territorio**

URBENISTICA DIREZIONE PIANIFICAZIONE URBANISTICA  
 ARCH. GIUSEPPE CAVIOLINI

PROGETTISTA  
 ING. RENATO CARTELLI

COLLABORATORI  
 DOTT. ANDREA CALZOLARI  
 ING. ROBERTO ANTOLLELLI  
 DOTT. CARLO RICCIARDI  
 DOTT. STEFANIA ARZUFFI  
 DOTT. MIRIAM PROTTETTI  
 GEOM. TERESA LOCARDI

CONSIGLIO DEL COMITATO  
 PRESIDENTE  
 PIERLUIGI BIANCHI  
 MEMBRI  
 PIERLUIGI BIANCHI  
 PIERLUIGI BIANCHI

ATTO DI REVISIONE AL DPR 2021  
 URBENISTICA DIREZIONE URBANISTICA, EDILIZIA PRIVATA, SICUREZZA E PATRIMONIO  
 ARCH. DOMENICO LEO

COLLABORATORI  
 ARCH. DOMENICO LEO  
 DOTT. DANIELA CARVALHO  
 DOTT. RAFFAELLO CARPELLI  
 PIAZZA ITALIA, 1

COMUNE DI BERGAMO  
 URBENISTICA DIREZIONE URBANISTICA, EDILIZIA PRIVATA, SICUREZZA E PATRIMONIO  
 STUDIO PIANIFICAZIONE URBANISTICA ED ATTIVA, POLITICHE DELLA CACCIA E LA LUTTA AL FUMO DI MARIUANO

**AGGIORNATO AL 11.05.2021**  
(Del. C.C. n. 50 del 22/2021)

## PIANO DELLE REGOLE

**DPI2.11**

0 50 100 200 metri

**1:2000**  
Elaborazioni cartografiche: Ufficio PST

ALLEGATO 3 - DOCUMENTO DI POLIZIA IDRAULICA

**INDIVIDUAZIONE RETTICOLO IDRICO E TRACCE DEMANIALI**

**FOGLIO 13**