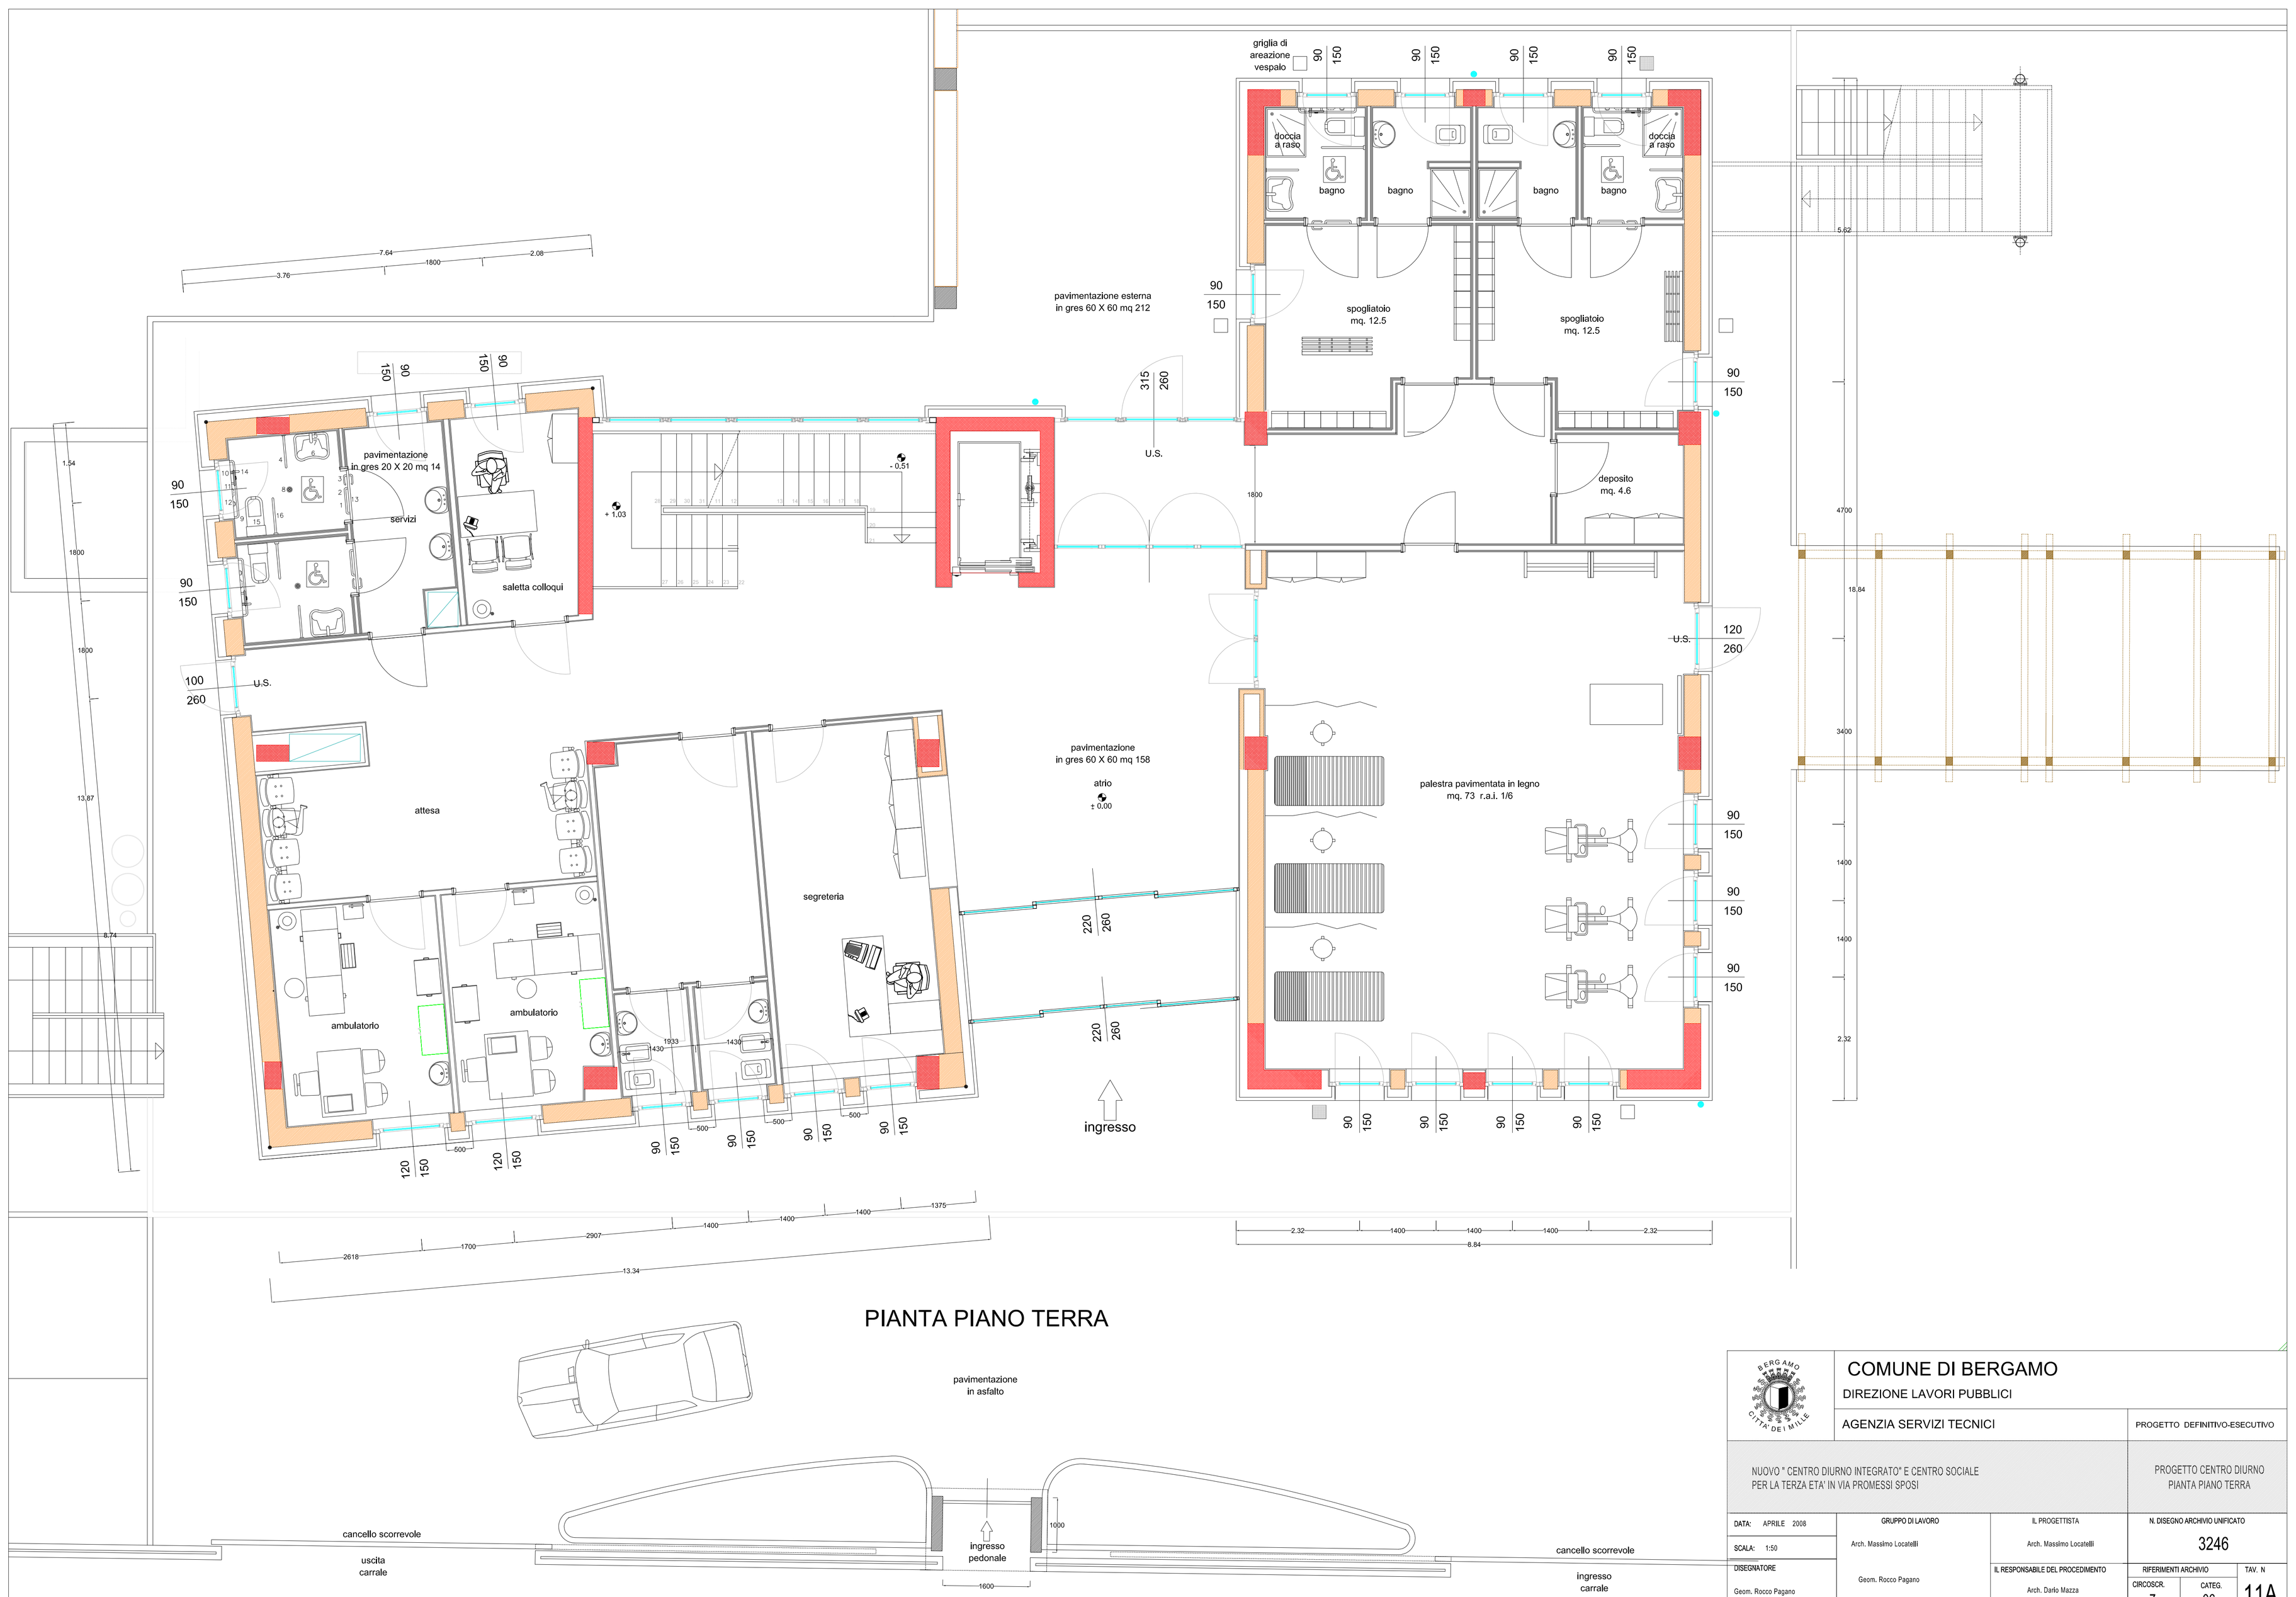


# PIANTA PIANO TERRA

| | | | |
|---|---|---|---|
| COMUNE DI BERGAMO<br>DIREZIONE LAVORI PUBBLICI | | | |
| AGENZIA SERVIZI TECNICI | | | PROGETTO DEFINITIVO-ESECUTIVO |
| NUOVO " CENTRO DIURNO INTEGRATO" E CENTRO SOCIALE PER LA TERZA ETA' IN VIA PROMESSI SPOSI | | | PROGETTO CENTRO DIURNO<br>PIANTA PIANO TERRA |
| DATA: APRILE 2008<br>SCALA: 1:50<br>DISEGNATORE<br>Geom. Rocco Pagano | GRUPPO DI LAVORO<br>Arch. Massimo Locatelli<br>Geom. Rocco Pagano | IL PROGETTISTA<br>Arch. Massimo Locatelli<br>IL RESPONSABILE DEL PROCEDIMENTO<br>Arch. Dario Mazza | N. DISEGNO ARCHIVIO UNIFICATO<br>3246<br>RIFERIMENTI ARCHIVIO<br>CIRCOSCR. 7 / CATEG. 06<br>TAV. N<br>11A |