


CALCOLO SUPERFICIE TERRITORIALE DI PROGETTO

TRIANGOLO/ AREA IRREGOLARE	lati			semiperimetro [(a+b+c)/2] [m]	superficie [√(p*(p-a)*(p-b)*(p-c))] [mq]
	a [m]	b [m]	c [m]		
A*					11,90
B	10,57	55,00	52,69	59,13	276,35
C	52,69	8,15	53,54	57,19	214,63
D	53,54	6,43	59,24	59,61	83,76
E	59,24	147,50	205,11	205,93	1.199,29
F	205,11	41,66	223,81	235,29	3.973,00
G	223,81	8,31	219,13	225,63	760,27
H	219,13	6,60	215,36	220,55	588,37
I	215,36	10,37	209,24	217,49	888,37
J	209,24	7,11	205,50	210,93	626,88
K	205,50	21,44	192,93	209,94	1.727,54
L	192,93	22,91	181,86	198,85	1.875,87
M	181,86	15,43	175,71	186,50	1.263,85
N	175,71	20,11	170,98	183,40	1.691,23
O	170,98	30,27	172,06	186,66	2.584,18
P	172,06	21,76	177,61	185,72	1.835,73
Q	177,61	10,61	171,08	179,65	728,64
R	10,61	6,74	8,79	13,07	29,51
S	171,08	5,06	172,97	174,56	403,68
T	172,97	19,51	176,26	184,37	1.676,35
U*					130,93
V	157,70	53,16	137,05	173,96	3.550,41
X*					192,30
Y	137,05	2,54	137,00	138,30	173,98

**SUPERFICIE TERRITORIALE DELLA PROPOSTA
DI PIANO ATTUATIVO IN VARIANTE AL PGT 26.487**


* SUPERFICI DETERMINATE CON CALCOLO ELETTRONICO

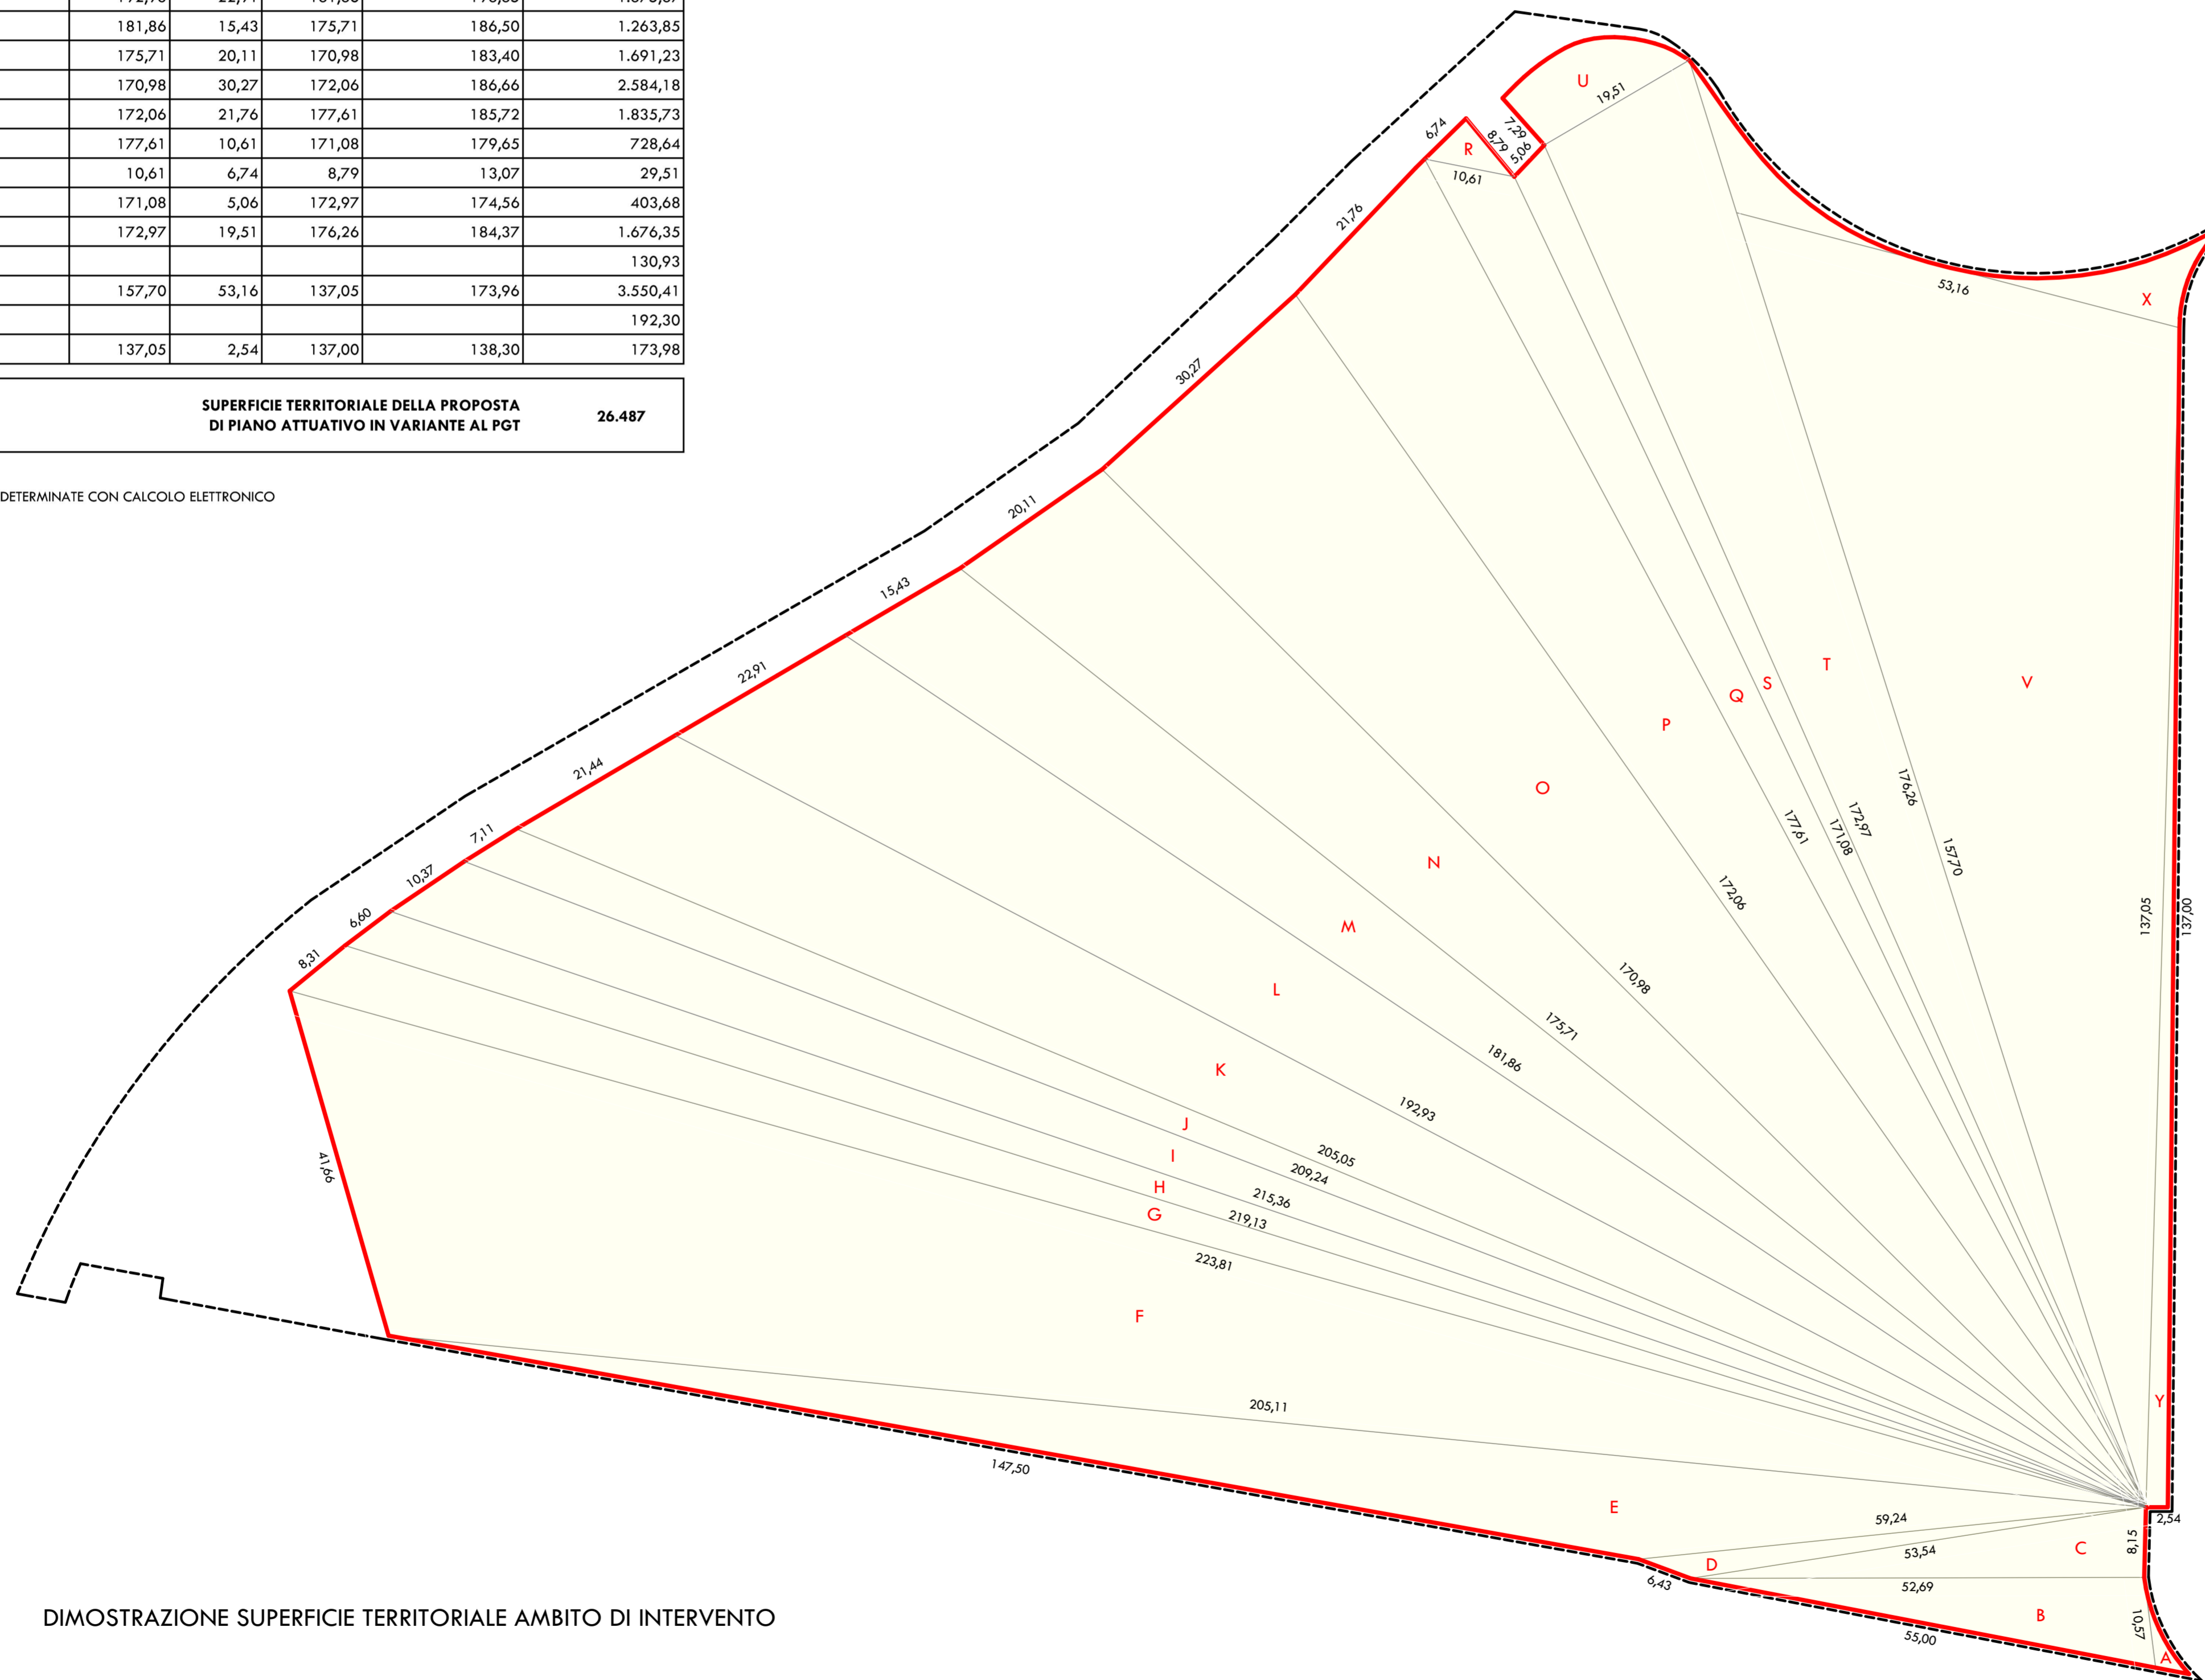

DIMOSTRAZIONE SUPERFICIE TERRITORIALE AMBITO DI INTERVENTO

LEGENDA

- Perimetro At_e17 previsto dal PGT - St mq 28.709
- Perimetro proposta di Piano Attuativo in variante al PGT
- Superficie territoriale della proposta di Piano Attuativo in variante al PGT - mq 26.487

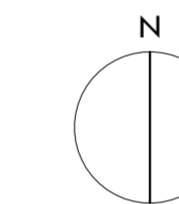

- a) PIANO ATTUATIVO IN VARIANTE AL PGT prot. n. E0203623PG in data 02/08/2021
- b) INTEGRAZIONE prot. n. E0339045PG in data 11/10/2021
- c) REVISIONE in data 28/10/2021 (SOSTITUZIONE INTEGRALE DEGLI ELABORATI)

COMUNE DI BERGAMO

AMBITO DI TRASFORMAZIONE At_e17
EX SEGHERIE BERETTA

**PROPOSTA DI PIANO ATTUATIVO
IN VARIANTE AL PGT**

coordinamento generale
architetto Fabrizio Zambelli

progetto architettonico
architetto Fabrizio Zambelli
architetto Andrea Borghi
architetto Andrea Zambelli
architetto Matteo Casali

via San Bernardino 65 - 24122 Bergamo (Italia)
tel. +39 035 271965 fax +39 035 4327186
e-mail info@studioszambelli.it

progetto urbanistico
architetto Laura Ferrari

piazza Montignor G. Biella 10 20831 Seregno MB (Italia)
tel. +39 0362 243711 mob. +39 335 7606739
e-mail lferrari@in-tema.com

Committente	Società Loreto Immobiliare s.r.l. Beretta Pallets di Beretta Felice & C. S.a.s.
Comune di	Bergamo - via M. L. King
Progetto	Proposta di Piano Attuativo in variante al PGT
Data	04 febbraio 2021 prot.752x08

TAV.	Oggetto	Revisori
	05c	Dimostrazione superficie territoriale di progetto
	scala 1 : 500	

STUDIOARCHITETTURA

