AS10 — LA CINTURA VERDE

LA CITTA' DEI SERVIZI_ IL PROGETTO

AS_10

CARATTERISTICHE DEGLI INTERVENTI

STANZE VERDI

AMBITO STRATEGICO 10.1: PARCO DELLA TRUCCA

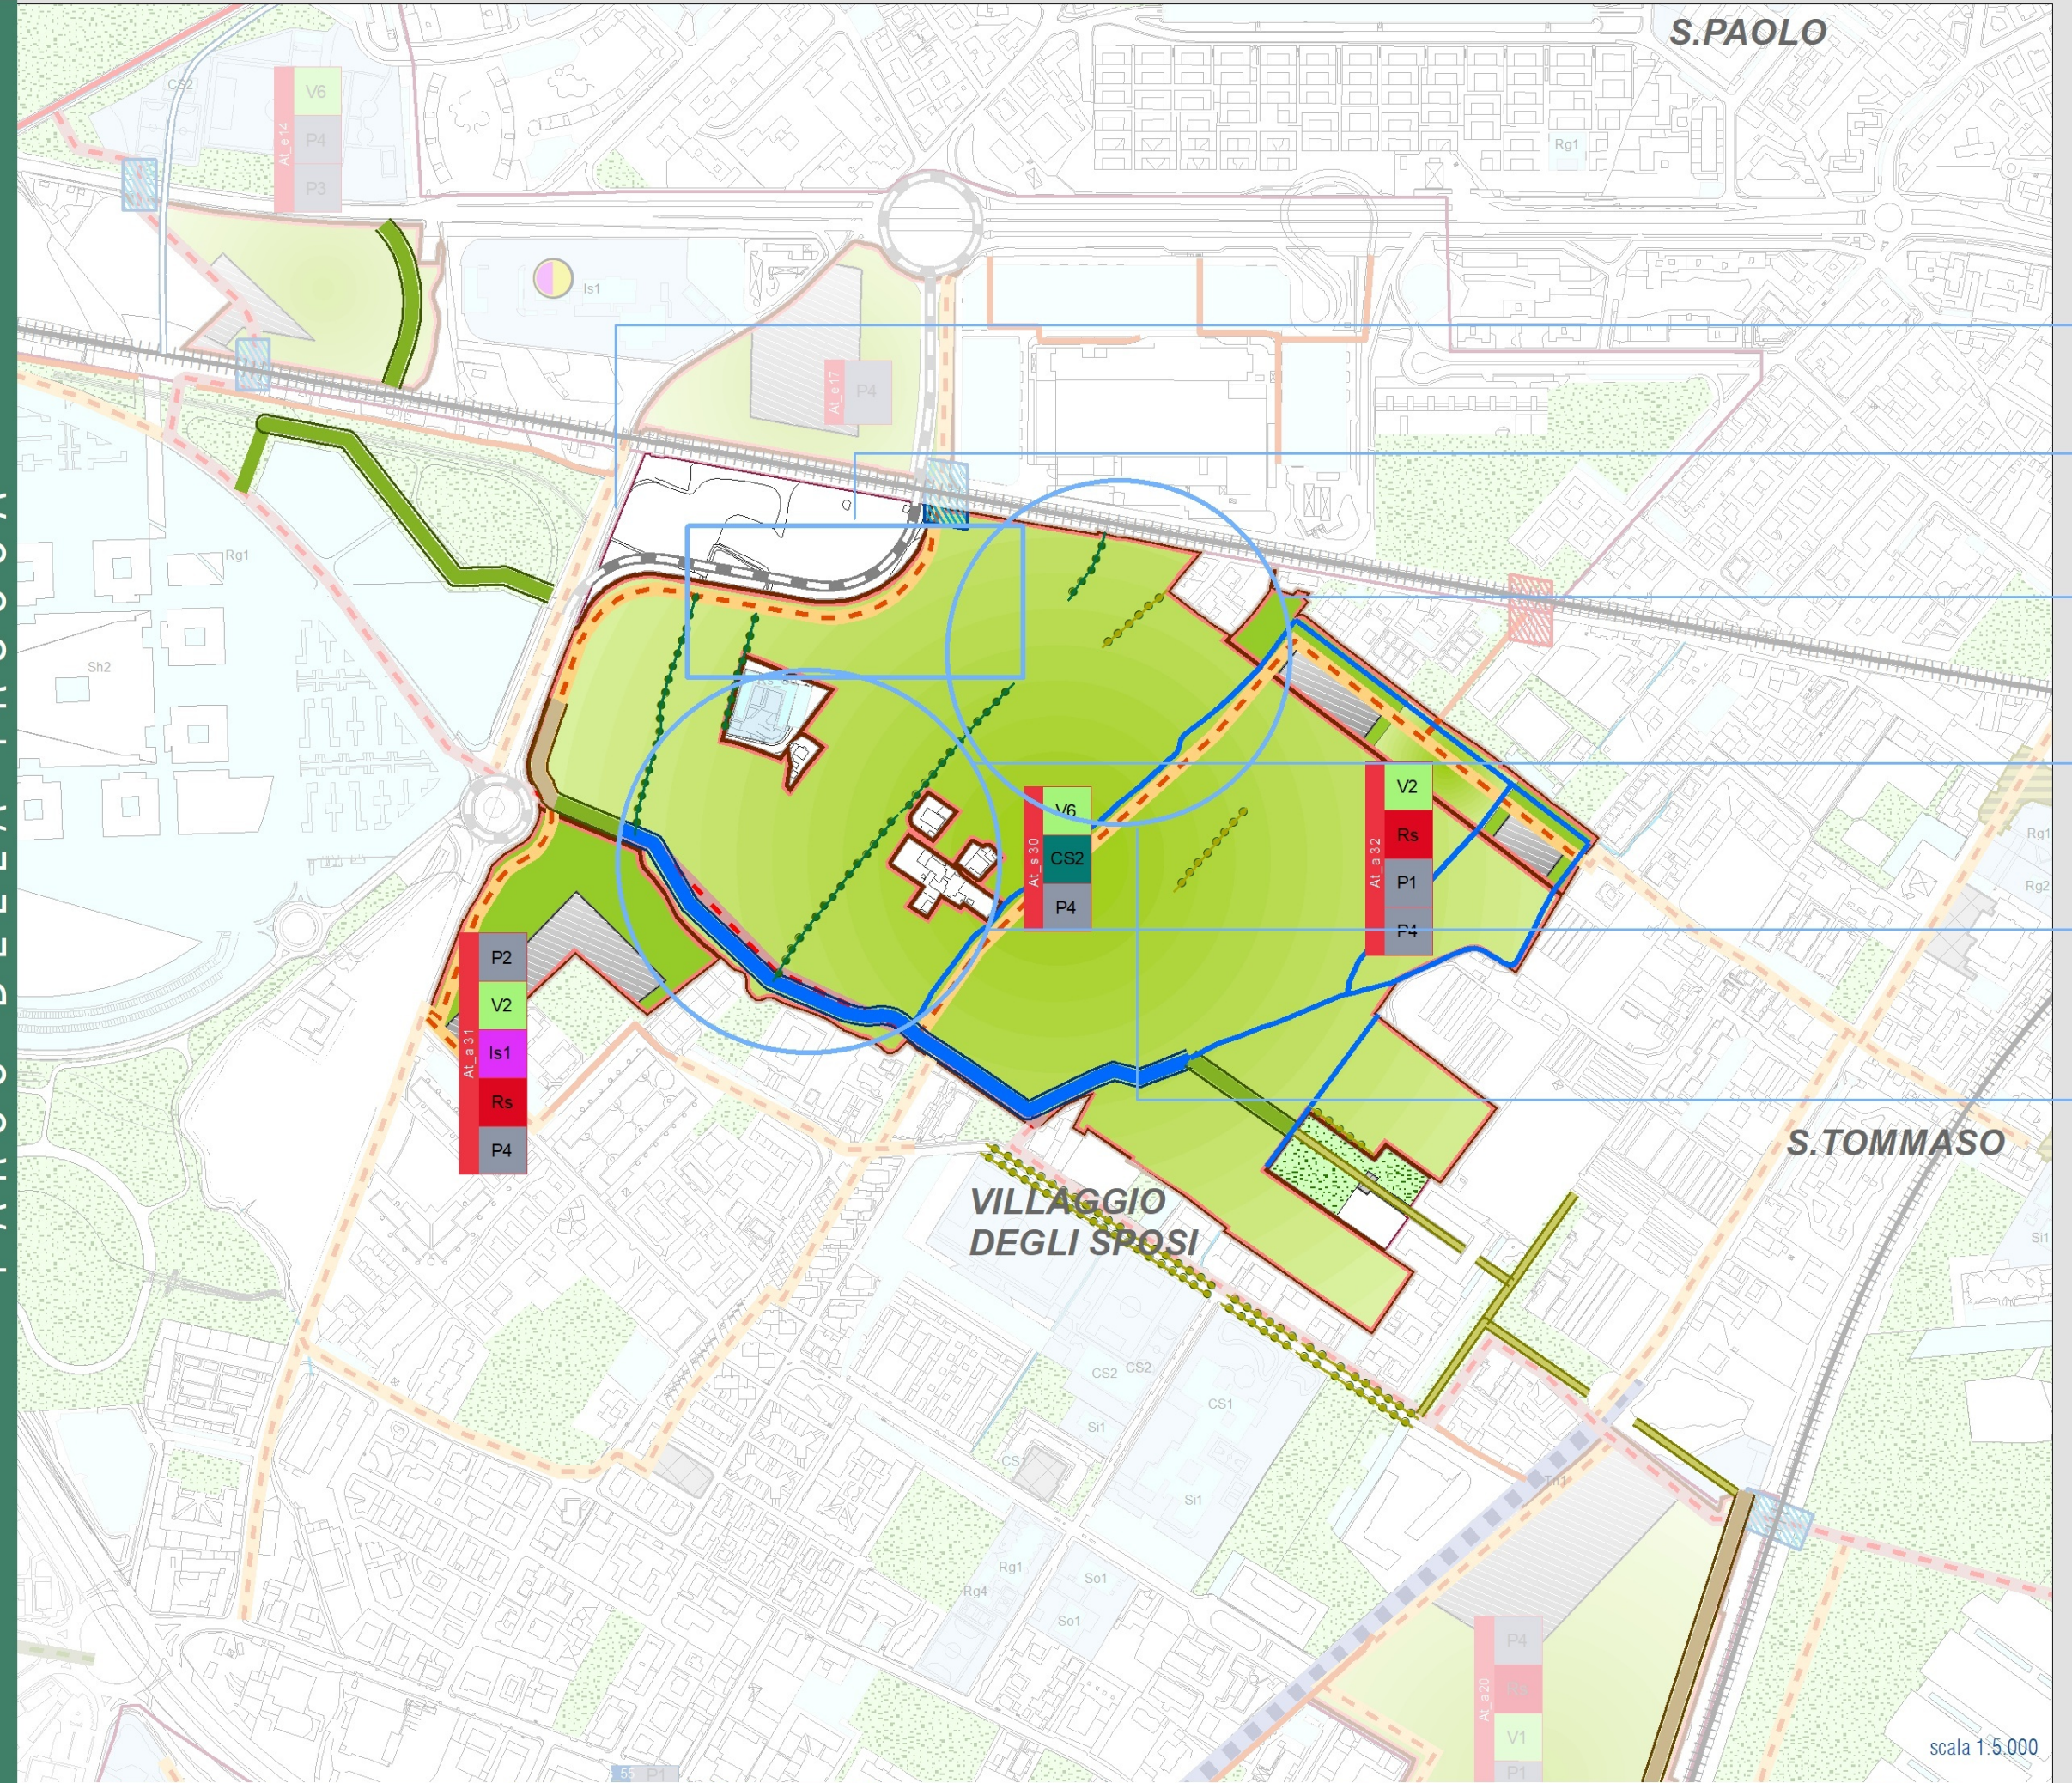

PERCORSI INTERNI PAVIMENTATI CICLOPEDONALI (NEL RISPETTO DELLE MORFOLOGIE ESISTENTI) COMPLETI DI PIANTUMAZIONE, ARREDI (PANCHINE, ILLUMINAZIONE, IRRIGAZIONE, FONTANELLE, AREA CANI, SPAZI SOSTA, AREA GIOCHI BAMBINI, PERCORSI VITA, ETC) E ATTREZZATURE VARIE

FASCIA BOSCATA CON STRUTTURA VEGETAZIONALE PLURISPECIFICA AD ANDAMENTO LINEARE CONTINUO, CON SPECIE ERBACEE, ARBUSTIVE ED ARBOREE APPARTENENTI AL CONTESTO FLORISTICO E VEGETAZIONALE LOCALE

VERDE SPORTIVO ATTREZZATO (CALCETTO, CAMPO POLIVALENTE, BEACH VOLLEY E RELATIVI SERVIZI) A SERVIZIO DEL QUARTIERE SAN PAOLO E

PARCO URBANO ATTREZZATO A SCALA TERRITORIALE

ATTREZZATURE DI SERVIZIO E DI PRESIDIO AL PARCO ANCHE ATTRAVERSO IL RECUPERO E LA VALORIZZAZIONE DEGLI INSEDIAMENTI RURALI ESISTENTI A FINI AGRO-DIDATTICI, AGRO-TURISTICI

PRATO ARBORATO BOSCATO COSTITUITO DA UNA PRATERIA PIANTUMATA CON SPECIE ARBUSTIVE O ARBOREE

AMBITO STRATEGICO 10.2: PARCO DI PORTA SUD

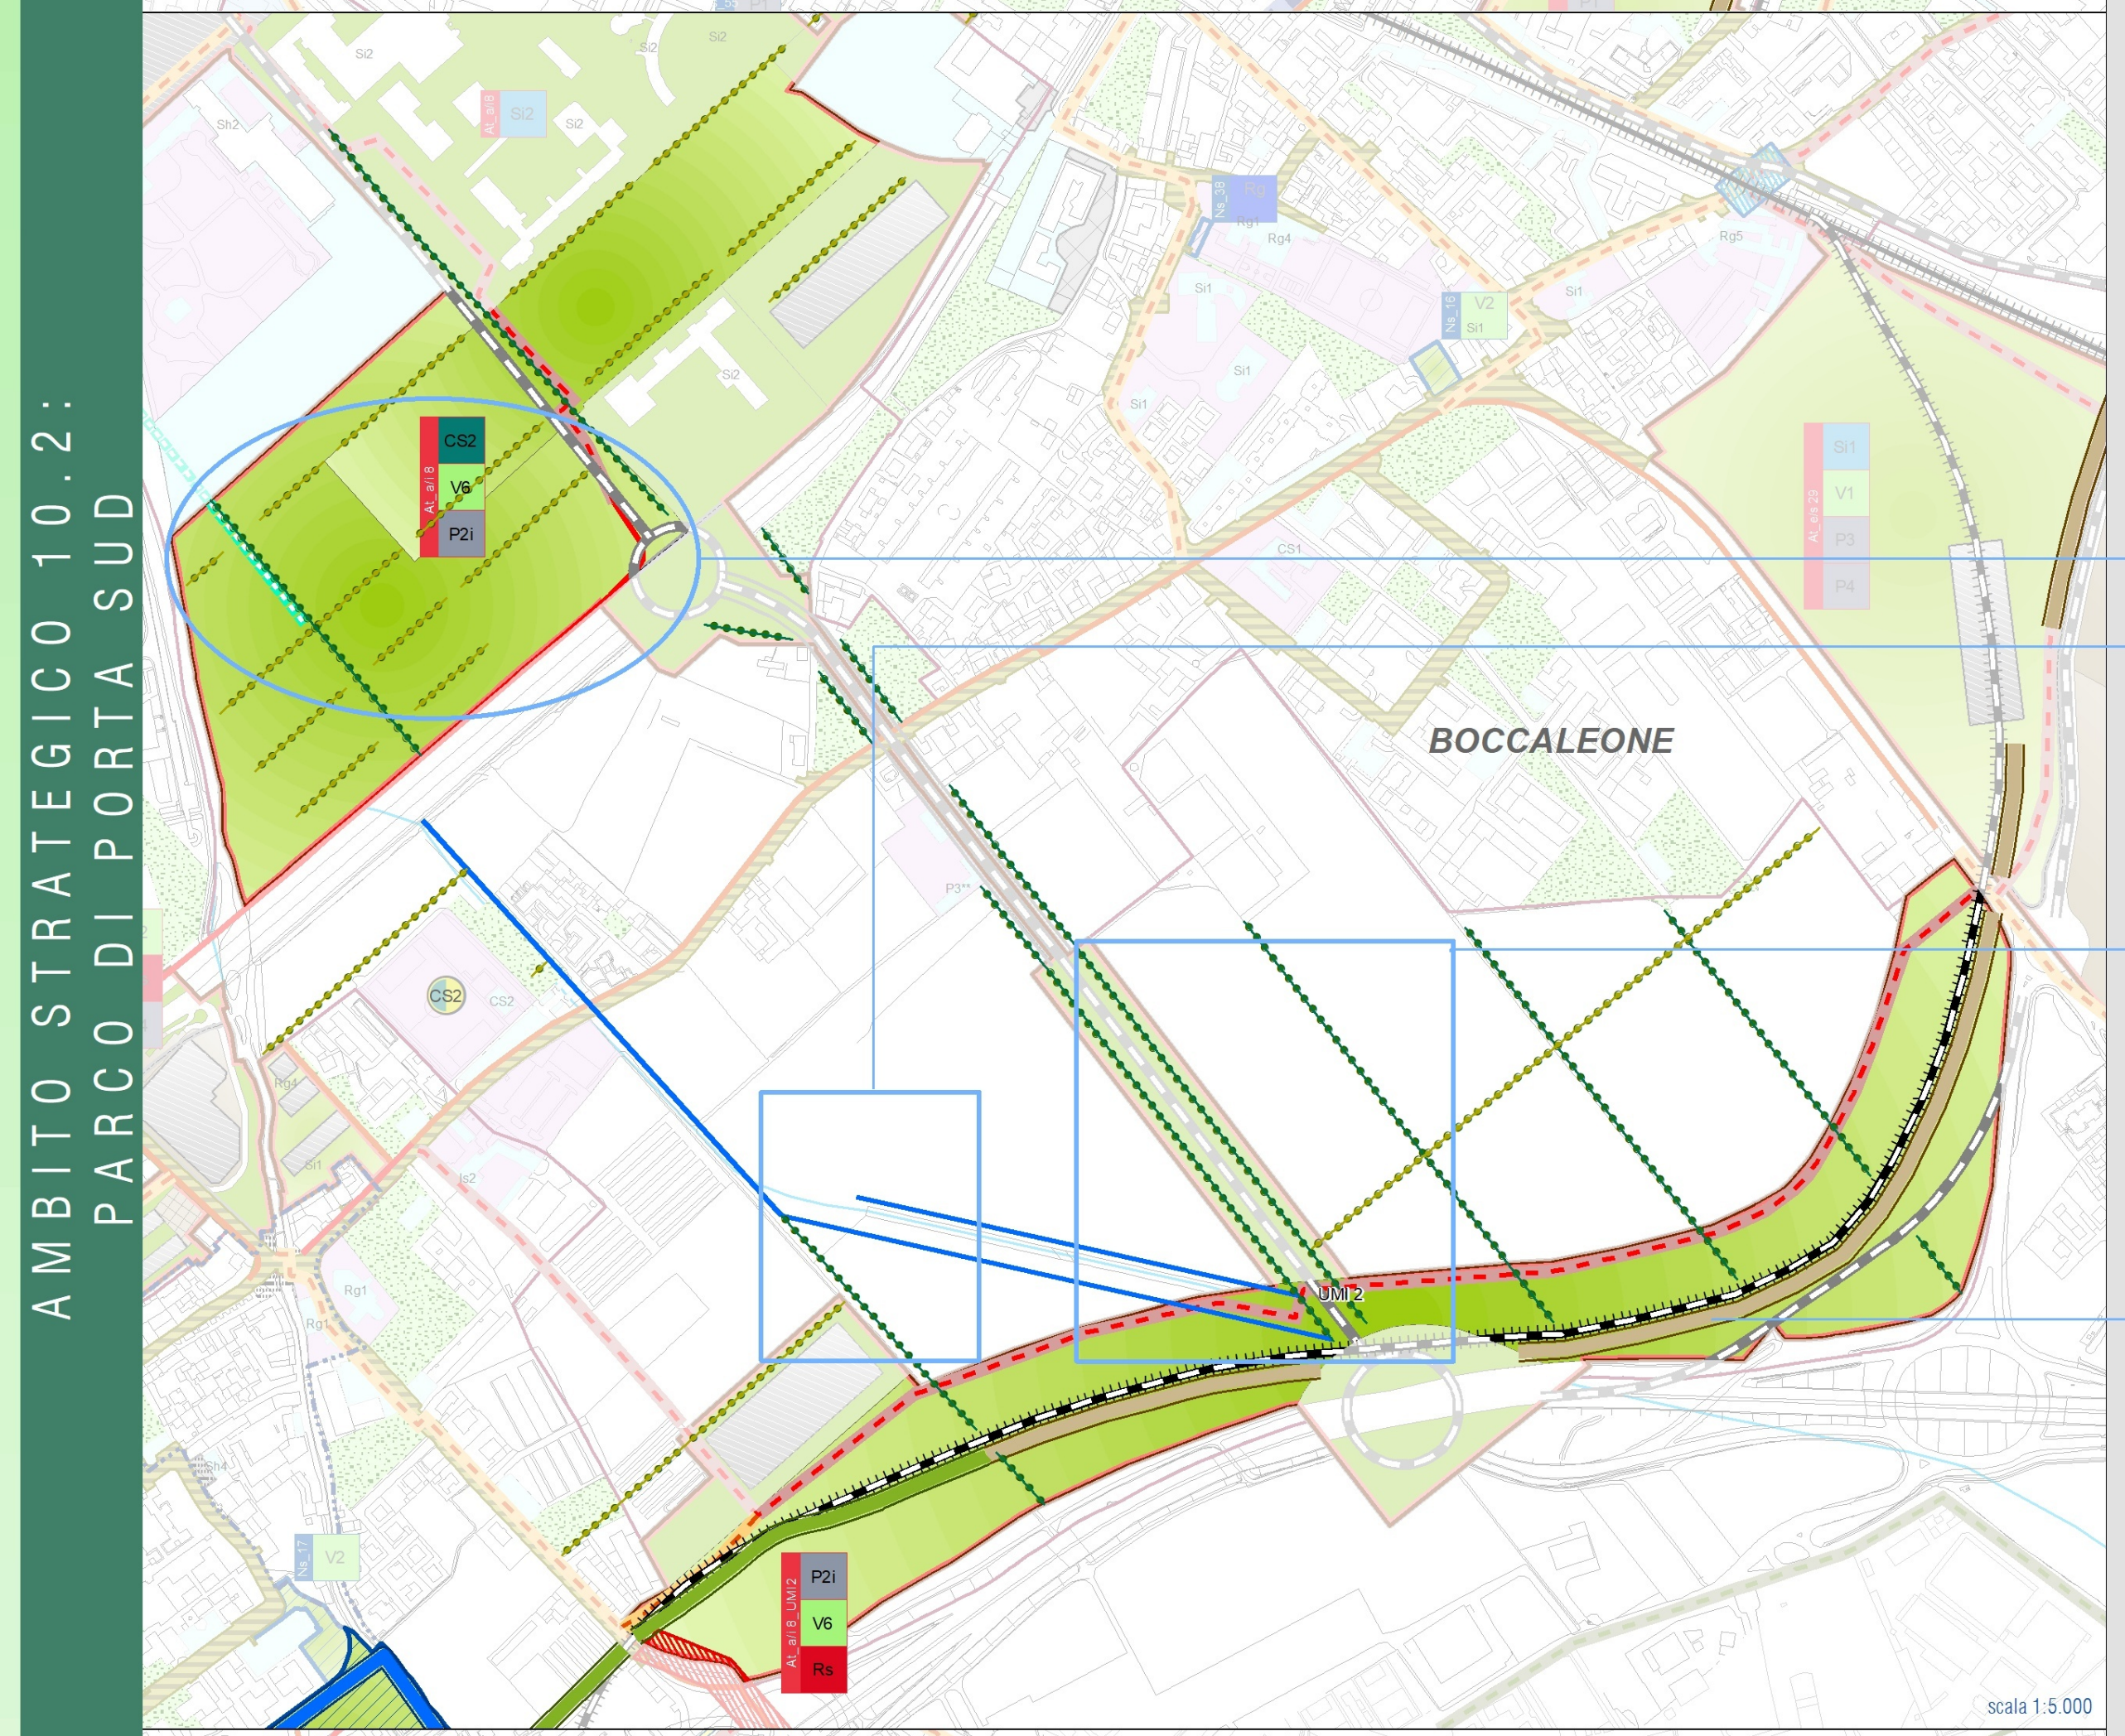

PARCO URBANO ATTREZZATO DI SCALA TERRITORIALE

POTENZIAMENTO DEI FILARI ESISTENTI

INTEGRAZIONE DEL PROGETTO DELL'INFRASTRUTTURA CON IL CONTESTO AMBIENTALE

REALIZZAZIONE DEL PARCO LINEARE DELLA CINTURA VERDE ATTRAVERSO FASCIA BOSCATA

AMBITO STRATEGICO 10.3: PARCO DELLA MARTINELLA

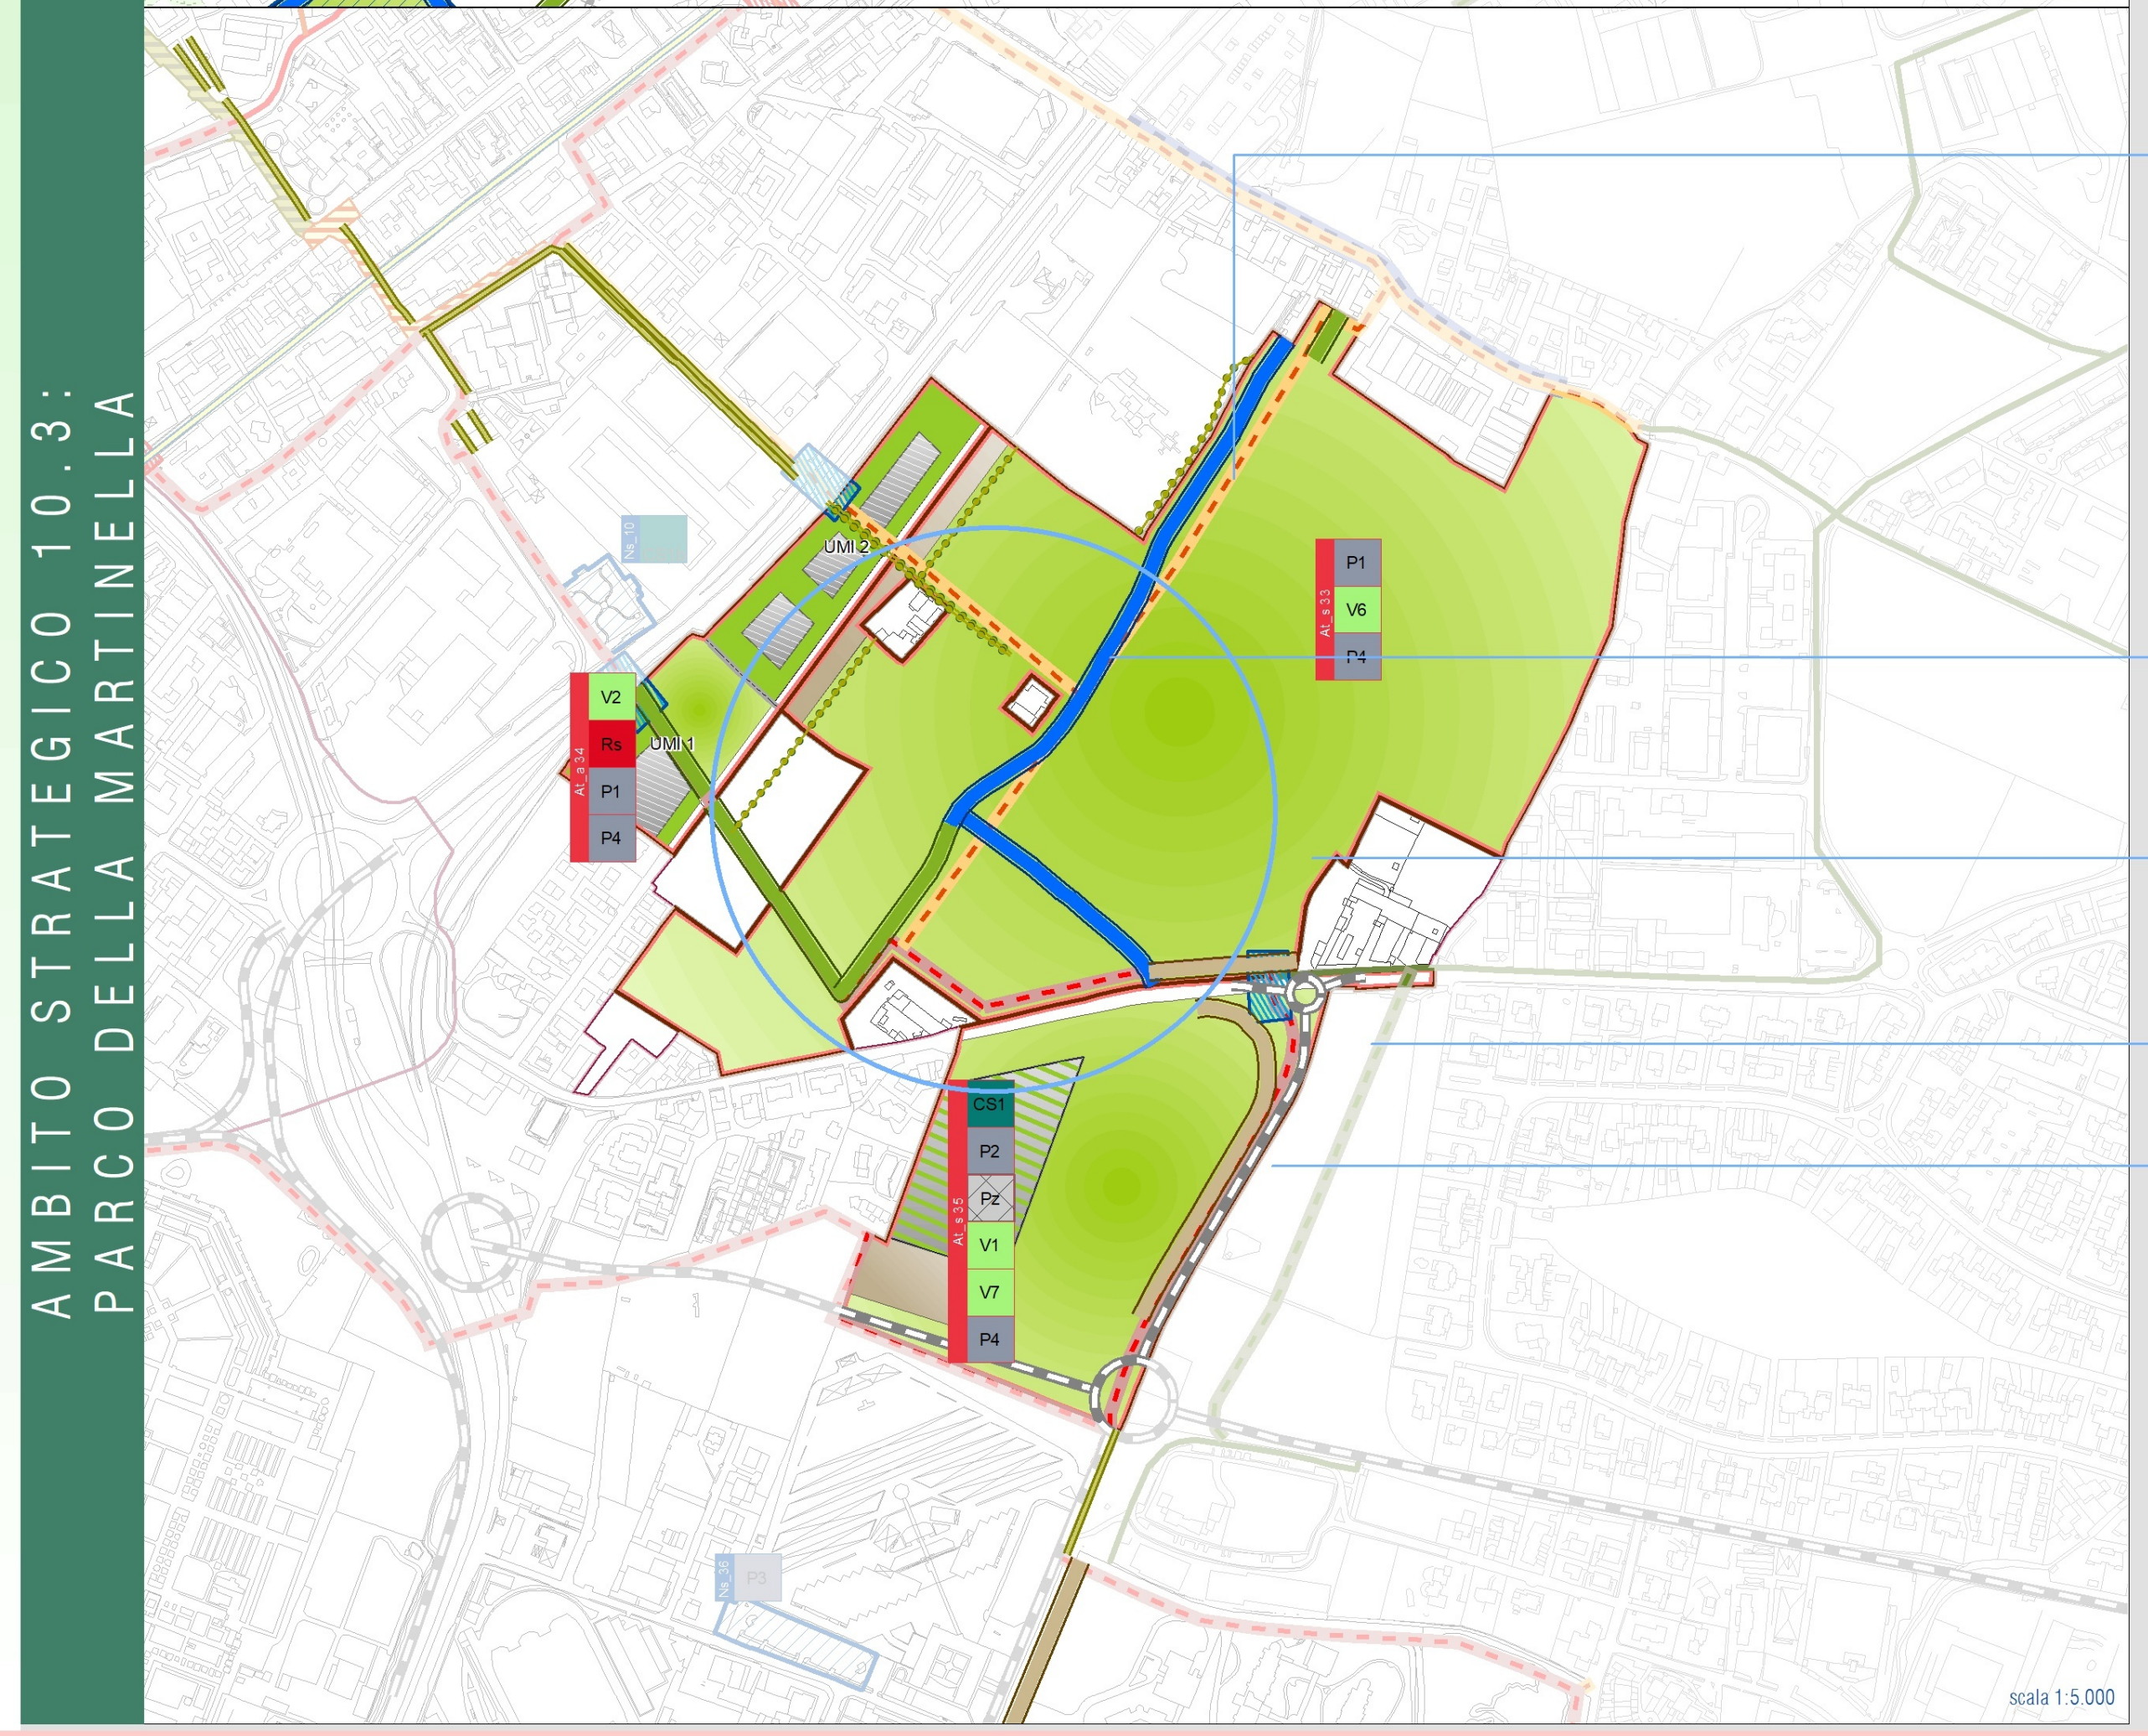

POTENZIAMENTO DELLA VEGETAZIONE RIPARIE DEL GARDELLONE ATTRAVERSO FASCIA TAMPONE

ATTREZZATURE DI SERVIZIO E DI PRESIDIO AL PARCO ANCHE ATTRAVERSO IL RECUPERO E LA VALORIZZAZIONE DEGLI INSEDIAMENTI RURALI ESISTENTI A FINI AGRO-DIDATTICI, AGRO-TURISTICI

PRATO ARBORATO BOSCATO COSTITUITO DA UNA PRATERIA PIANTUMATA CON SPECIE ARBUSTIVE O ARBOREE

PARCO URBANO ATTREZZATO DI SCALA TERRITORIALE

REALIZZAZIONE DEL FRONTE LINEARE DELLA CINTURA VERDE ATTRAVERSO LA FASCIA BOSCATA

PARCO LINEARE

			1	2	3	4	5	6	7	8	9	10	11	12	13	14	15	16	17	18	19	20	21	22	23	24	25	26	27	28
A	Indice di Biopotenzialità territoriale		X	X	X	X	X	X	X	X	X	X	X	X	X	X	X	X	X	X	X	X	X	X	X	X	X	X	X	X
B	Tipologia di area verde	Fascia boscata	X		X		X			X		X		X		X				X		X						X	X	
		Fascia boscata in presenza di infrastrutture viarie		X					X		X		X				X				X			X		X				
		Fascia tampone				X													X								X			
		Siepi campestri																												
		Filare semplice arborato a specie mista						X							X			X					X		X					X
C	Indice di densità arborea (n./ mq)																													
D	Funzioni ammesse	Funzione ambientale	X	X	X	X	X	X	X	X	X	X	X	X	X	X	X	X	X	X	X	X	X	X	X	X	X	X	X	X
		Funzione pubblica (percorso ciclopedonale)	X	X	X	X		X	X			X	X							X	X				X	X	X	X	X	X

Sezione

*Parco della trucca (Sezione 1); Parco di Porta Sud (Sezione 11, 2,13); Parco della Martinella (Sezione 17,18,19).

FASCIA BOSCATA

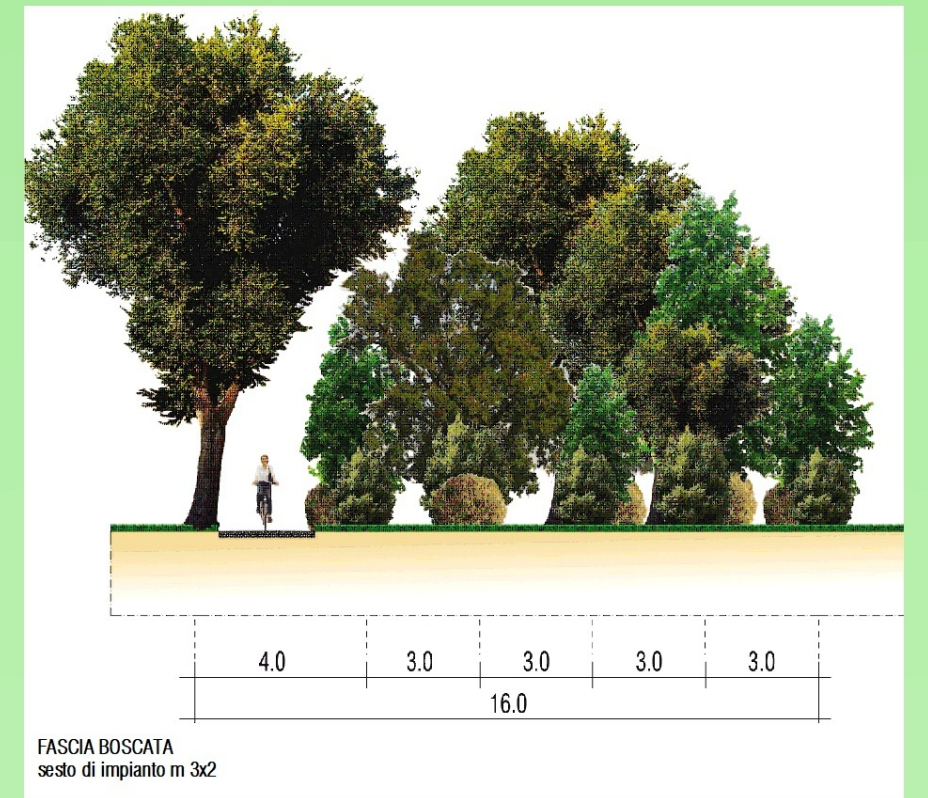

FASCIA BOSCATA
sesto di impianto m 3x2

CORRISPONDE AD UNA STRUTTURA VEGETALE PLURISPECIFICA CON ANDAMENTO LINEARE CONTINUO, DISCONTINUO O DI VARIA FORMA, CON SESTO D'IMPIANTO IRREGOLARE, DIMENSIONE VARIABILE E SVILUPPO VERTICALE PLURISTRATIFICATO, LEGATO ALLA COMPRESENZA DI SPECIE ERBACEE, ARBUSTIVE ED ARBOREE APPARTENENTI AL CONTESTO FLORISTICO E VEGETAZIONALE LOCALE.

FASCIA BOSCATA IN PRESENZA DI INFRASTRUTTURE

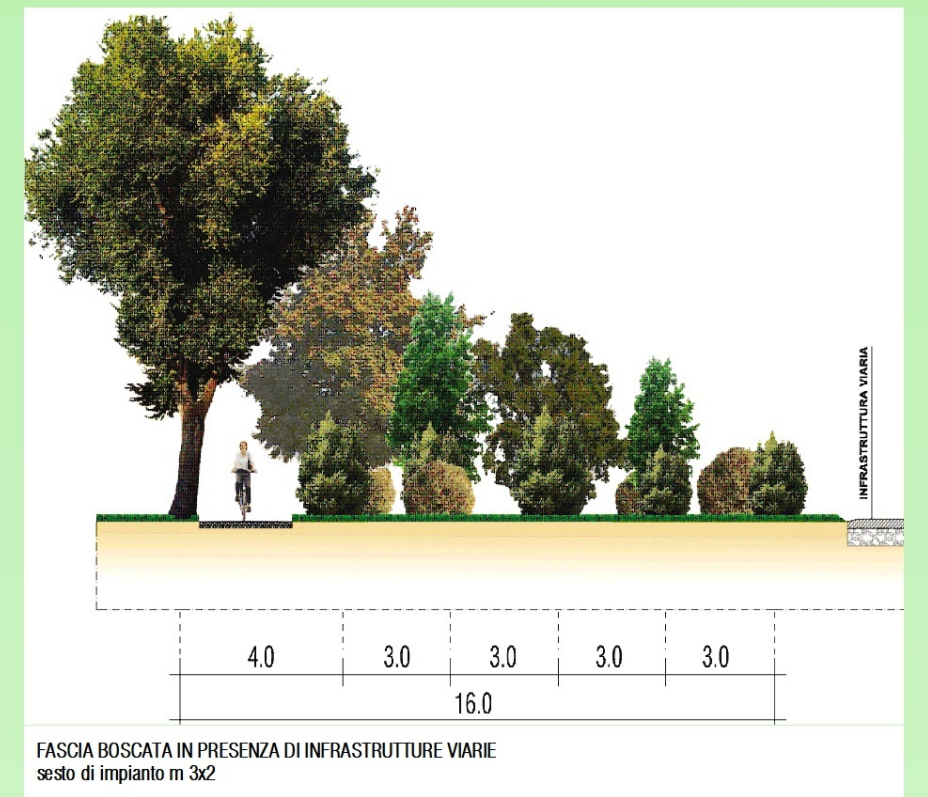

FASCIA BOSCATA IN PRESENZA DI INFRASTRUTTURE VIARIE
sesto di impianto m 3x2

IN ADIACENZA O PROSSIMITÀ ALLE INFRASTRUTTURE LA FASCIA BOSCATA ASSUME LA CONFORMAZIONE DI UNA STRUTTURA VEGETAZIONALE PLURISTRATIFICATA, SPECIFICAMENTE DESTINATA AL MASCHERAMENTO VISIVO E ALLA MITIGAZIONE DEGLI IMPATTI NEGATIVI DERIVANTI DALLA PRESENZA DELLE INFRASTRUTTURE STESSE (INQUINAMENTO ATMOSFERICO E, ACUSTICO); IN TALI SITUAZIONI, LA COLLOCAZIONE DEGLI ELEMENTI VEGETAZIONALI (ARBOREI E ARBUSTIVI) DEVE TENER CONTO DELLE DISTANZE DI RISPETTO PREVISTE DALLE SPECIFICHE NORME DI RIFERIMENTO VIGENTI.

FASCIA TAMPONE

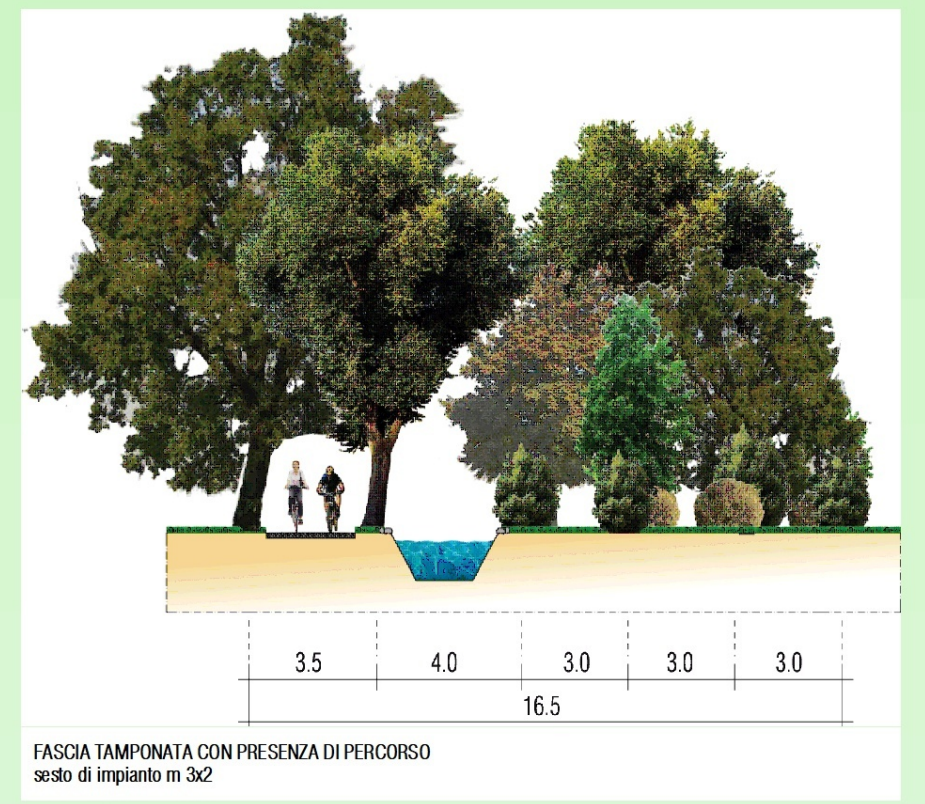

FASCIA TAMPONATA CON PRESENZA DI PERCORSO
sesto di impianto m 3x2

RAPPRESENTA UN'AREA VERDE AD ANDAMENTO LINEARE CONTINUO O DISCONTINUO, CON FUNZIONE DI FILTRO ECOLOGICO E CONNESSIONE, PRESENZA DI VEGETAZIONE ARBOREA, ARBUSTIVA ED ERBACEA CON SVILUPPO VERTICALE PLURISTRATIFICATO, PREVALENTEMENTE LOCALIZZATA LUNGO GLI I CORSI D'ACQUA NATURALI E ARTIFICIALI (CANALI, FOSSI, SCOLINE, ROGGE, ...), NONCHÈ IN CORRISPONDENZA DEI CONFINI DEGLI APPEZZAMENTI COLTIVATI, CON LA SPECIFICA FUNZIONE DI RIDURRE IL CARICO DI INQUINANTI CHE GIUNGE AI CORPI IDRICI.

SIEPE CAMPESTRE

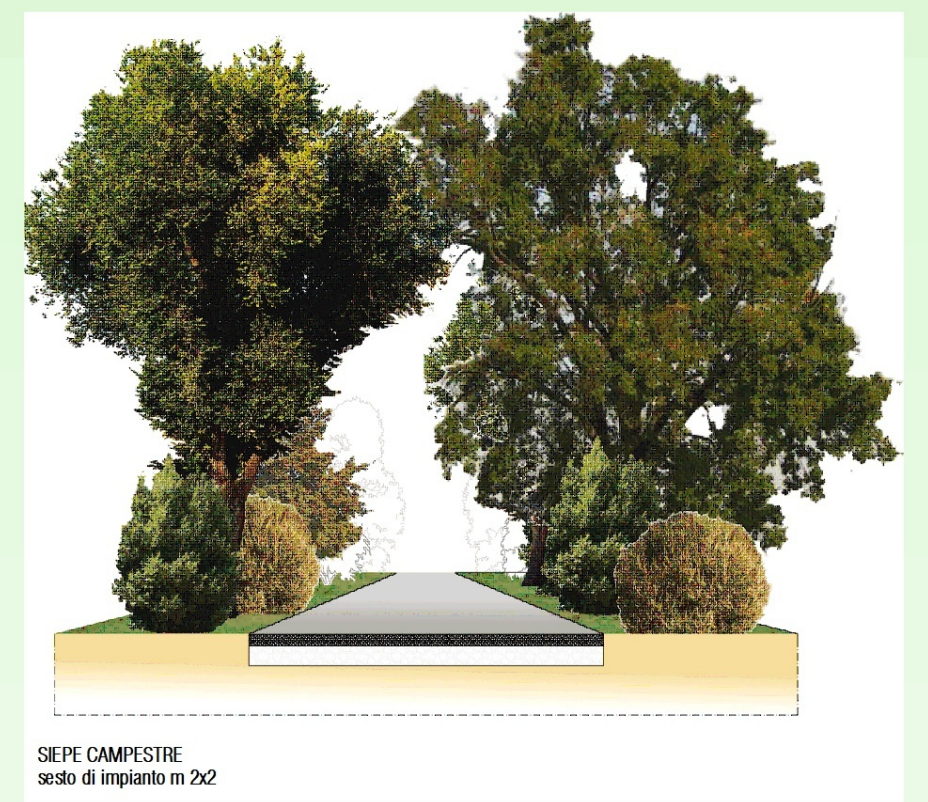

SIEPE CAMPESTRE
sesto di impianto m 2x2

RAPPRESENTA UNA STRUTTURA VEGETALE PLURISPECIFICATA AD ANDAMENTO LINEARE, CON DISTANZE DI IMPIANTO IRREGOLARI, PREFERIBILMENTE DISPOSTA SU PIÙ FILE, CON SVILUPPO VERTICALE PLURISTRATIFICATO LEGATO ALLA COMPRESENZA DI SPECIE ERBACEE, ARBUSTIVE ED ARBOREE, CON NETTA PREVALENZA DELLE SPECIE ARBUSTIVE APPARTENENTI AL CONTESTO FLORISTICO E VEGETALE LOCALE.

FILARE SEMPLICE ARBORATO

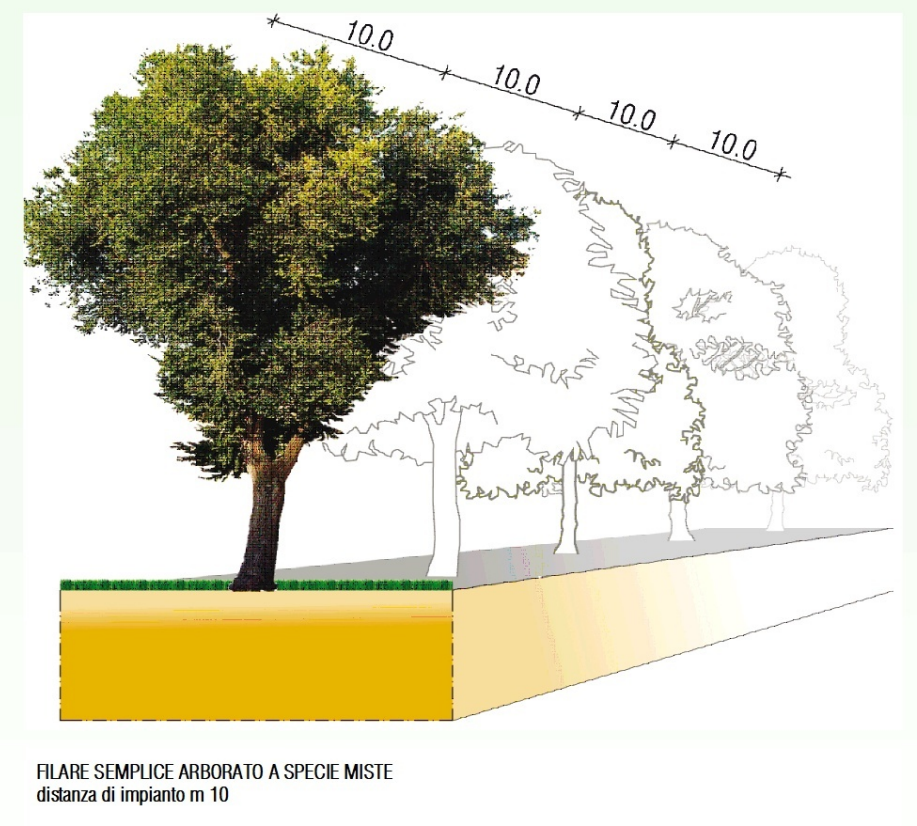

FILARE SEMPLICE ARBORATO A SPECIE MISTE
distanza di impianto m 10

RAPPRESENTA UNA FORMAZIONE VEGETALE AD ANDAMENTO LINEARE E REGOLARE, GENERALMENTE A FILA SEMPLICE O DOPPIA, COMPOSTA DA UNA O PIÙ SPECIE ARBOREE DIFFERENTI, GOVERNATE AD ALTO FUSTO E/O A CEDUO SEMPLICE, COMPRENDENTE ALMENO 10 INDIVIDUI OGNI 100 METRI LINEARI. RAPPRESENTA LA SOLUZIONE DI CONTINUITÀ PROGETTUALE DELLA CINTURA VERDE IN CORRISPONDENZA DI AMBITI NEI QUALI LE CARATTERISTICHE URBANE (DENSITÀ DEI TESSUTI ESISTENTI, ASSENZA DI AREE LIBERE DA EDIFICAZIONI, PRESENZA DI INFRASTRUTTURE DI RILIEVO) NON CONSENTONO LA REALIZZAZIONE DI INTERVENTI AMBIENTALI SU AREE FRUIBILI PUBBLICHE O AD USO PUBBLICO, MA SOLO LA PIANTUMAZIONE DI BARRIERE VERDI LINEARI.

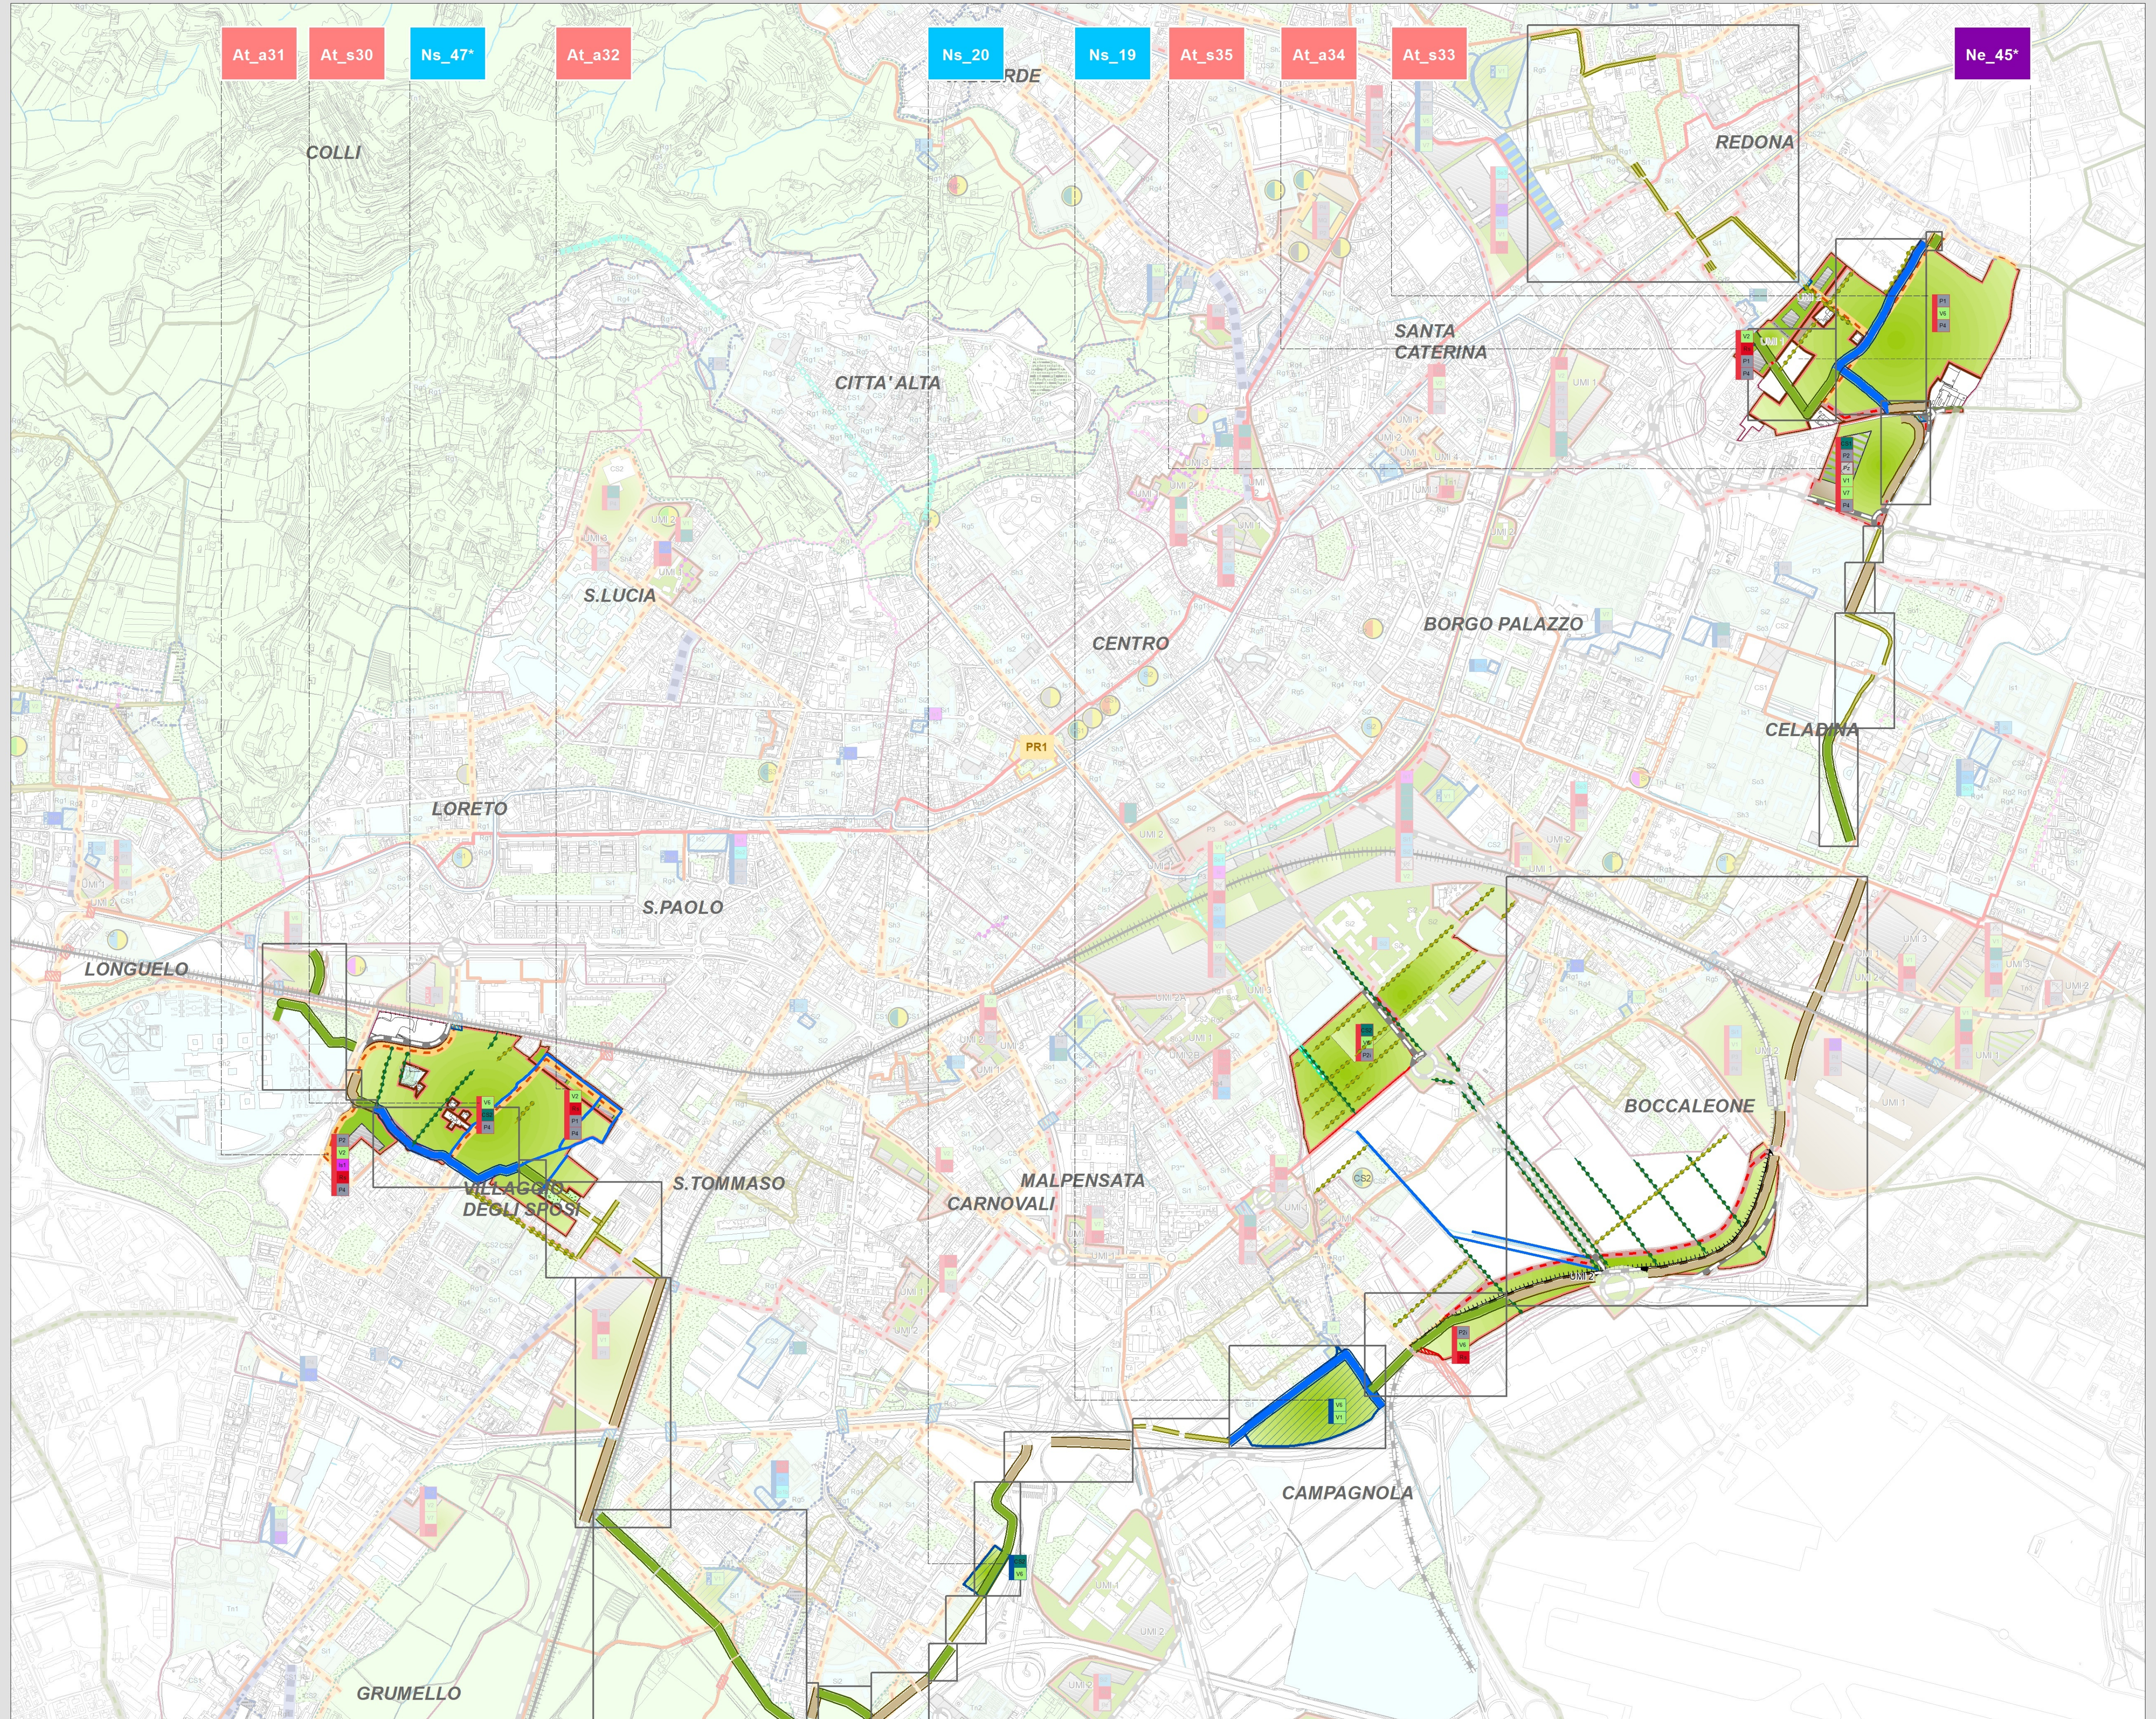

- SERVIZI PREVISTI DAL PIANO PARTICOLAREGGIATO DEI VECCHI NUCLEI (PPRVN) E DAL PIANO DI CITTA' ALTA (PPRCA)
- SERVIZI DA DISMETTERE
- AZIONI DI MIGLIORAMENTO QUALITATIVO DELL'ESISTENTE E DI RIFUNZIONALIZZAZIONE
- SERVIZI PREVISTI NEGLI AMBITI DI TRASFORMAZIONE At_s; At_e/s; At_i/s
- SERVIZI PREVISTI NEGLI AMBITI DI TRASFORMAZIONE At_a; At_e; At_i; At_e/i
- NUOVI SERVIZI PREVISTI FUORI DAGLI AMBITI DI TRAFORMAZIONE
- FASCIA BOSCATA
- FASCIA BOSCATA IN PRESENZA DI INFRASTRUTTURE VIARIE
- FASCIA TAMPONE
- FILARE SEMPLICE ARBORATO A SPECIE MISTE
- SIEPE CAMPESTRE

PRESTAZIONI PUBBLICHE

At_s30 STANZA VERDE - IL PARCO DELLA TRUCCA

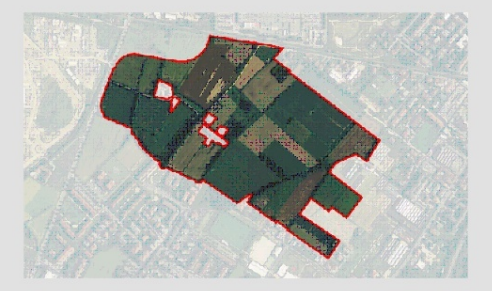

-REALIZZAZIONE DI NUOVI SPZI SPORTIVI ALL'APERTO (CALCETTO, CAMPO POLIVALENTE, BEACH VOLLEY) E RELATIVI SERVIZI DA REALIZZARE NEL PARCO DELLA STANZA VERDE
-REALIZZAZIONE PERCORSI INTERNI CICLOPEDONALI (NEL RISPETTO DELLE MORFOLOGIE ESISTENTI) COMPLETI DI PIANTUMAZIONE, ARREDI (PANCHINE, ILLUMINAZIONE, IRRIGAZIONE, FONTANELLE, AREA CANI, SPAZI SOSTA, AREA GIOCHI BAMBINI, PERCORSI VITA, ETC) E ATTREZZATURE VARIE
- REALIZZAZIONE DI NUOVO PARCO CON ADEGUATE DOTAZIONI VEGETAZIONALI, ARREDI, (PANCHINE, ILLUMINAZIONE...) E SERVIZI CONNESSI (CHIOSCHI, LOCALI DI SERVIZIO E IGIENICI...)
- CESSIONE AL COMUNE DELLE AREE MEDIANTE PEREQUAZIONE PER REALIZZAZIONE DELLA STANZA VERDE – PARCO TRUCCA

At_a31 EDIFICATO DI FRANGIA DI VIA M. L. KING - VIA GALMOZZI

- CESSIONE DI AREE E REALIZZAZIONE DI NUOVO GIARDINO PUBBLICO O DI USO PUBBLICO ATTREZZATO INTERNA ALL'AMBITO DI TRASFORMAZIONE, IN CONTINUITÀ CON LA STANZA VERDE
- REALIZZAZIONE DEI PERCORSI CICLO-PEDONALI INTERNI ALL'AMBITO DA CONNETTERE CON QUELLI DI ESISTENTI E DI PROGETTO
- REALIZZAZIONE DELLA SEDE DELLE ASSOCIAZIONI DI VOLONTARIATO
- REALIZZAZIONE DI PARCHEGGIO IN STRUTTURA DI ATTESTAZIONE AL PARCO DELLA STANZA VERDE
- PARTECIPAZIONE PRO QUOTA ALLA REALIZZAZIONE DI RESIDENZE SOCIALI E/O TEMPORANEE (10%)
- PARTECIPAZIONE PRO-QUOTA ALLA PEREQUAZIONE

At_a32 EDIFICATO DI FRANGIA DI VIA CALVETTI E FINAZZI

- CESSIONE DI AREE E REALIZZAZIONE DI NUOVO GIARDINO PUBBLICO O DI USO PUBBLICO ATTREZZATO INTERNO ALL'AMBITO DI TRASFORMAZIONE, IN CONTINUITÀ CON LA STANZA VERDE
- REALIZZAZIONE DI UN PARCHEGGIO (SUPERFICIE DRENANTE E PIANTUMATO) DI ATTESTAMENTO ALLA STANZA VERDE E AGLI IMPIANTI SPORTIVI, FACILMENTE ACCESSIBILE E PROSSIMO ALL'AREA EDIFICABILE PREVISTA NELL'AMBITO DI TRASFORMAZIONE
- REALIZZAZIONE DI PERCORSI CICLO-PEDONALI INTERNI ALL'AMBITO DA CONNETTERE CON QUELLI PREVISTI NEL PROGETTO DELLA STANZA VERDE E CON LA RETE ESISTENTE
- PARTECIPAZIONE PRO QUOTA ALLA REALIZZAZIONE DI RESIDENZE SOCIALI E/O TEMPORANEE (10%)
- PARTECIPAZIONE PRO-QUOTA ALLA PEREQUAZIONE

At_s33 STANZA VERDE - IL PARCO DELLA MARTINELLA

-REALIZZAZIONE DI NUOVO PARCHEGGIO DI ATTESTAZIONE AL PARCO
-REALIZZAZIONE DELLE NUOVE CONNESSIONI CICLO-PEDONALI ALL'INTERNO DELL'AMBITO CON LA CITTADELLA DELLO SPORT DI CELADINA E SUPERAMENTO (SOVRAPPASSO O SOTTOPASSO) DELLE INFRASTRUTTURE VIARIE ESISTENTI E PREVISTE
-REALIZZAZIONE DEL NUOVO PARCO CON ADEGUATE DOTAZIONI VEGETAZIONALI, ARREDI (PANCHINE, ILLUMINAZIONE, IRRIGAZIONE, FONTANELLE, AREA CANI, SPAZI SOSTA, AREA GIOCHI BAMBINI, PERCORSI VITA, ETC), SERVIZI CONNESSI (CHIOSCHI, LOCALI DI SERVIZIO E IGIENICI...) E PERCORSI INTERNI AL PARCO (NEL RISPETTO DELLE MORFOLOGIE ESISTENTI).
-CESSIONE AL COMUNE DELLE AREE MEDIANTE PEREQUAZIONE PER REALIZZAZIONE STANZA VERDE – PARCO DELLA MARTINELLA

At_a34 EDIFICATO DI FRANGIA DI VIA CORRENTI

-REALIZZAZIONE ALL'INTERNO DELL'AMBITO DELLE NUOVE CONNESSIONI CICLO-PEDONALI CON IL QUARTIERE DI REDONA, CON IL PARCO E SUPERAMENTO (SOVRAPPASSO O SOTTOPASSO) DELLE INFRASTRUTTURE VIARIE ESISTENTI E PREVISTE
-CESSIONE DI AREE E REALIZZAZIONE DI VERDE PUBBLICO INTERNA ALL'AMBITO DI TRASFORMAZIONE, IN CONTINUITÀ CON LA STANZA VERDE
-PARTECIPAZIONE ALLA REALIZZAZIONE DI UN PARCHEGGIO AD USO PUBBLICO DI ATTESTAMENTO AL PARCO, CON ACCESSO DA VIA PIZZO COCA, A RASO
-PARTECIPAZIONE PRO QUOTA ALLA REALIZZAZIONE DI RESIDENZE SOCIALI E/O TEMPORANEE
-PARTECIPAZIONE PRO-QUOTA ALLA PEREQUAZIONE

At_s35 EVENTI E TEMPO LIBERO

-REALIZZAZIONE PARCHEGGIO INTERRATO DI ATTESTAZIONE AI NUOVI SERVIZI RICREATIVI E AL PARCO
-REALIZZAZIONE DI NUOVA STRUTTURA COPERTA PER EVENTI MUSICALI (RILOCALIZZAZIONE PALACREBERG)
-REALIZZAZIONE PERCORSI CICLO-PEDONALI INTERNI ALL'AMBITO DA CONNETTERE CON QUELLI PREVISTI NEL PROGETTO DELLA STANZA VERDE, CON LA RETE ESISTENTE E CON LA CITTADELLA DELLO SPORT DI CELADINA GARANTENDO IL SUPERAMENTO DELLE BARRIERE INFRASTRUTTURALE ESISTENTI E DI PREVISIONE
-CESSIONE DI AREE E REALIZZAZIONE DI PARCO ATTREZZATO INTERNO ALL'AMBITO DI TRASFORMAZIONE, IN CONTINUITÀ CON LA STANZA VERDE DESTINATA DOTATO DI AMPIA FASCIA BOSCATA (A GARANZIA DELLA CONTINUITÀ DEL PARCO LINEARE DELLA CINTURA VERDE)
-REALIZZAZIONE FASCE VEGETAZIONALI DI MITIGAZIONE AMBIENTALE LUNGO TUTTO IL PERIMETRO D'INTERVENTO, OPPORTUNAMENTE DIMENSIONATA PER GARANTIRE L'ADEGUATO "CLIMA ACUSTICO"
-REALIZZAZIONE NUOVO PARCO DEI DIVERTIMENTI (SPAZIO APERTO ATTREZZATO POLIFUNZIONALE PER EVENTI MUSICALI E MANIFESTAZIONI)
-CESSIONE DELLE AREE NECESSARIE E PARTECIPAZIONE ALLA REALIZZAZIONE DELLA PENETRANTE EST DA GORLE
-PARTECIPAZIONE PRO-QUOTA ALLA PEREQUAZIONE

At_a/i8 PARCO LINEARE DI PORTA SUD

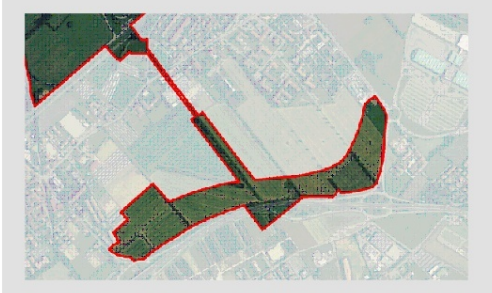

- CESSIONE AREE PER LA REALIZZAZIONE PARCO AGRICOLO
- CESSIONE AREE PER LA REALIZZAZIONE DELLA NUOVA SEDE PER SCUOLA PRIMARIA DELL'INFANZIA PARROCCHIALE CHE RISPONDE ALLE ESIGENZE DEI QUARTIERI DI BOCCALEONE E CAMPAGNOLA
- CESSIONE AREE NECESSARIE ALLA REALIZZAZIONE DEL COLLEGAMENTO VIABILISTICO TRA ASSE INTERURBANO E CIRCONVALLAZIONE MUGAZZONE
- CESSIONE AREE NECESSARIE ALLA REALIZZAZIONE DEL COLLEGAMENTO FERROVIARIO AEROPORTO-STAZIONE
- CESSIONE AREE NECESSARIE ALLA REALIZZAZIONE DEL NUOVO ISTITUTO AGRARIO PROVINCIALE

Ns_19 NUOVO PARCO URBANO DI VIA GIUSEPPE UNGARETTI CAMPAGNOLA

- ACQUISIZIONE DI AREA PER LA REALIZZAZIONE DEL PARCO LINEARE DELLA CINTURA VERDE (MQ 78.093,71)
- REALIZZAZIONE DI UN GIARDINO URBANO PER IL QUARTIERE CAMPAGNOLA
- REALIZZAZIONE DI UN'AREA VERDE DI MITIGAZIONE DELLA VIABILITA' LUNGO LA STRADA PROVINCIALE
- REALIZZAZIONE DELLA CINTURA VERDE CONNOTATA COME FASCIA TAMPONE
- REALIZZAZIONE NUOVO IMPIANTO PER SERVIZI SPORTIVI DI COLOGNOLA.

Ns_20 NUOVI SERVIZI SPORTIVI DI PIAZZALE DELLA SCIENZA COLOGNOLA

ACQUISIZIONE DI AREA PER LA REALIZZAZIONE DEL PARCO LINEARE DELLA CINTURA VERDE (MQ 12.477,94):
- REALIZZAZIONE DI UN GIARDINO URBANO PER IL QUARTIERE COLOGNOLA
- REALIZZAZIONE DELLA CINTURA VERDE CONNOTATA COME FASCIA BOSCATA

OBIETTIVI

SCALA URBANA E TERRITORIALE

POTENZIAMENTO E MIGLIORAMENTO DEL SISTEMA AMBIENTALE ATTRAVERSO LA REALIZZAZIONE DELLA STANZA VERDE DELLA TRUCCA, DELLA STANZA VERDE DELLA MARTINELLA, DELLA STANZA VERDE DI PORTA SUD E DEL PARCO LINEARE DELLA CINTURA VERDE

STANZA VERDE DELLA TRUCCA: REALIZZAZIONE DI UN GRANDE PARCO URBANO A VOCAZIONE AGROAMBIENTALE DA RELAZIONARE CON L'AMBITO TERRITORIALE DESTINATO A VERDE PER LO SPORT E IL TEMPO LIBERO ATTRAVERSO IL PARCO LINEARE DELLA CINTURA VERDE

STANZA VERDE DELLA MARTINELLA: REALIZZAZIONE DI UN GRANDE PARCO URBANO ATTREZZATO CAPACE DI OSPITARE ANCHE EVENTI LUDICO RICREATIVI E RAFFORZAMENTO DELLE CONNESSIONI ECOLOGICHE ESISTENTI CON IL SERBATOIO DI NATURALITÀ DEL PARCO DEI COLLI DI BERGAMO

PORTA SUD: REALIZZAZIONE DI UN GRANDE PARCO URBANO CHE SI CONNETTA CON IL SISTEMA AGROAMBIENTALE A SUD E AL CENTRO CITTADINO A NORD COSTITUENDO IL RIFERIMENTO PER I NUOVI INSEDIAMENTI E I SERVIZI CHE SU DI ESSO SI ATTESTERANNO

RAFFORZAMENTO DELLE CONNESSIONI ECOLOGICHE ESISTENTI CON IL SERBATOIO DI NATURALITÀ DEL PARCO DEI COLI DI BERGAMO

POTENZIAMENTO E VALORIZZAZIONE DELLE CONNESSIONI AMBIENTALI ESISTENTI E DI PREVISIONE PER LA REALIZZAZIONE DEL PARCO LINEARE DELLA CINTURA VERDE

SCALA LOCALE

MIGLIORAMENTO DELL'OFFERTA DI SPAZI A VERDE FRUIBILE E ATTREZZATI PER I RESIDENTI E I NUOVI ABITANTI

MIGLIORAMENTO DELL'ACCESSIBILITÀ AI SERVIZI ESISTENTI E DI PROGETTO ATTRAVERSO LA MOBILITÀ DOLCE

AZIONI E PRIORITA' DI INTERVENTO

PRIORITA'	LOCALIZZAZIONE	GRUPPO	DESCRIZIONE SERVIZIO	SCALA
PRIORITA' 1	At_s30	V6b	Nuovo parco con adeguate dotazioni vegetazionali, arredi (panchine, illuminazione, irrigazione, fontane) e servizi connessi (chioschi, locali di servizio e manutenzione, servizi igienici).	TERRITORIALE
	At_a34	P4a	Nuove connessioni ciclopedonali interne al perimetro dell'At_a34 con il quartiere di Redona e con la Stanza Verde.	LOCALE
		P4c	Nuovo attraversamento (mediante sovrappasso/sottopasso) delle infrastrutture viarie esistenti.	LOCALE
	Ns_19	V6a	Parco lineare della Cintura Verde.	TERRITORIALE
		V1	Nuovo parco urbano.	TERRITORIALE
	Ns_20	CS2	Nuovo impianto per servizi sportivi di Colognola.	LOCALE
		V6a	Parco lineare della Cintura Verde.	TERRITORIALE
PRIORITA' 2	At_s30	CS2b	Nuovi spazi sportivi attrezzati all'aperto (calcetto, campo polivalente, beach volley) e relativi servizi, da realizzare nella parco della Stanza Verde.	LOCALE
		P4a	Nuovi percorsi ciclopedonali interni al nuovo parco (nel rispetto delle morfologie esistenti), completi di piantumazione, arredi e attrezzature.	LOCALE
	At_a31	P4a	Nuovi percorsi ciclopedonali interni all'At_a31 e di collegamento alla rete esistente e di progetto.	LOCALE
		V2	Nuovo giardino pubblico attrezzato interno all'At_a31 in continuità con il Parco della Stanza Verde.	LOCALE
		P2	Parcheggio pubblico in struttura di attestazione al parco urbano (circa 150 posti auto).	TERRITORIALE
		Is1a	Nuova sede associazioni per il volontariato.	LOCALE
		Rs	Residenze sociali e/o temporanee.	LOCALE
	At_a32	P4a	Nuovi percorsi ciclopedonali interni all'At_a32 connessi con quelli previsti nel parco della Stanza Verde e con la rete esistente	LOCALE
		P1	Parcheggio (con superficie drenante e adeguatamente piantumato) di attestazione alla stanza verde e agli impianti sportivi, facilmente accessibile e prossimo all'area edificabile prevista nell'ambito di trasformazione (circa 80 posti).	LOCALE
		Rs	Residenze sociali e/o temporanee.	LOCALE
		V2	Nuovo giardino pubblico attrezzato interno all'At_a32 in continuità con la Stanza Verde	LOCALE
	At_s33	P4a	Nuove connessioni ciclopedonali all'interno dell'At_s33 con la Cittadella dello Sport di Celadina con superamento (sovrappasso o sottopasso) delle infrastrutture viarie esistenti e previste.	LOCALE
		V6c	Nuovo parco con adeguate dotazioni vegetazionali, arredi (panchine, illuminazione, irrigazione, fontane) e servizi connessi (chioschi, locali di servizio e manutenzione, servizi igienici).	TERRITORIALE
		P4a	Percorsi ciclopedonali interni al nuovo parco (nel rispetto delle morfologie esistenti), completi di piantumazione, arredi e attrezzature.	LOCALE
		P1	Nuovo parcheggio di attestazione al parco (circa 80 posti auto).	LOCALE
	At_a34	V2	Verde pubblico attrezzato interno all'At_s34 in continuità con la Stanza Verde.	LOCALE
		P1	Nuovo parcheggio ad uso pubblico di attestazione al parco, con accesso da via Pizzo Coca (minimo 120 posti auto) a raso, con adeguati livelli di permeabilità e presenza di alberature.	LOCALE
		Rs	Residenze sociali e/o temporanee.	
		Rs	Residenze sociali e/o temporanee.	LOCALE
	At_s35	CS1c	Nuova struttura coperta per eventi musicali (rilocalizzazione del Palacreberg).	TERRITORIALE
		P4a	Percorsi ciclopedonali interni all ambito, da connettere con quelli previsti nel progetto della Stanza Verde, con la rete esistente e con la Cittadella dello Sport di Celadina, garantendo il superamento delle barriere infrastrutturali esistenti.	LOCALE
		Pz	Nuovo parco dei divertimenti (spazio aperto attrezzato polifunzionale per eventi musicali e manifestazioni).	LOCALE
		P2	Nuovo parcheggio pubblico o di uso pubblico interrato di attestazione ai nuovi servizi ricreativi e al parco (circa circa 400 posti auto).	TERRITORIALE
		V1	Nuovo parco pubblico o di uso pubblico attrezzato interno all'At_s35 in continuità con la Stanza Verde dotato di ampia fascia boscata (a garanzia della continuità del parco lineare dell Cintura Verde).	TERRITORIALE
		V7	Fasce vegetazionali di mitigazione ambientale lungo tutto il perimetro di intervento (finalizzate a garantire un adeguato 'clima acustico).	TERRITORIALE
	At_a/e/i36	P4a	Percorsi ciclopedonali di collegamento tra Bergamo e Stezzano	LOCALE

IL DOCUMENTO DI PIANO

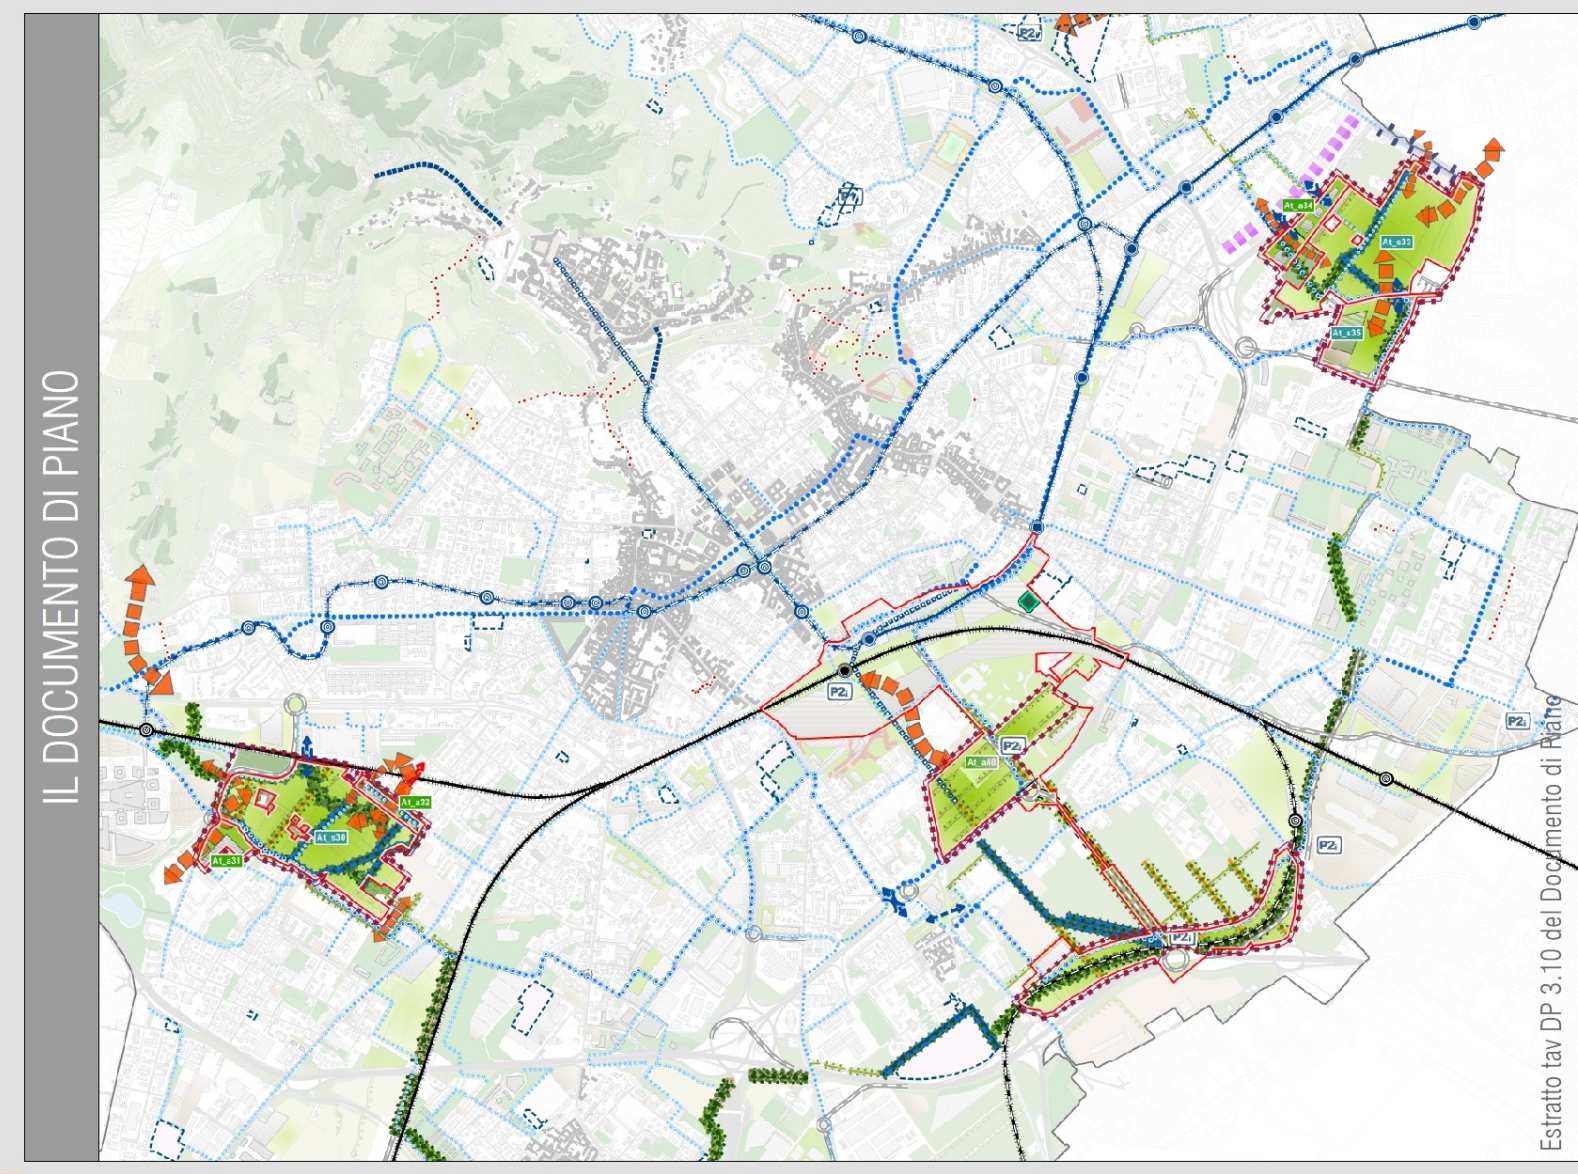

Estratto tav DP 3.10 del Documento di Piano

PGT

Piano di **G**overno del **T**erritorio

COMUNE DI BERGAMO
AREA POLITICHE DEL TERRITORIO
DIREZIONE PIANIFICAZIONE URBANISTICA
UFFICIO PIANO DI GOVERNO DEL TERRITORIO

COORDINAMENTO UFFICIO PGT
ARCH. GIORGIO CAVAGNIS

TEAM DI PROGETTAZIONE
ARCH. GIORGIO CAVAGNIS
ARCH. GIANLUCA DELLA MEA
ARCH. MARINA ZAMBIANCHI

CONSULENZA SCIENTIFICA
PROF. ARCH. BRUNO GABRIELLI

CONSULENZA ARCHITETTONICA
PROF. ARCH. AURELIO GALFETTI

UFFICIO PGT
ARCH. SILVIA PERGAMI
ARCH. ALESSANDRO SANTORO
DOTT. SERGIO APPIANI
DOTT. ANDREA CALDIROLI
DOTT. RAFFAELE PICARIELLO
DOTT. LARA ZANGA
con
DOTT. SILVIA CIVIDINI

CONSULENZA ASPETTI AMBIENTALI, PAESISTICI E VAS
ARCH. MARGHERITA FIORINA

CONSULENZA ASPETTI GEOLOGICI E IDROGEOLOGICI
DOTT. GEOL. RENATO CALDARELLI
DOTT. GEOL. MASSIMO ELITROPI

CONSULENZA ASPETTI LEGALI
AVV. FORTUNATO PAGANO
AVV. PAOLO BONOMI

SIT (SISTEMA INFORMATIVO TERRITORIALE)

AGGIORNATO AL 10.10.2022
Deliberazione della Giunta Regionale n. XI/7067

PIANO DEI SERVIZI

PS3.10

AMBITO STRATEGICO 10:
LA CINTURA VERDE

0 50 100 200 300 400 500 600 700 800 900 1.000
metri
scala 1:10000

Elaborazioni cartografiche: Ufficio PGT