
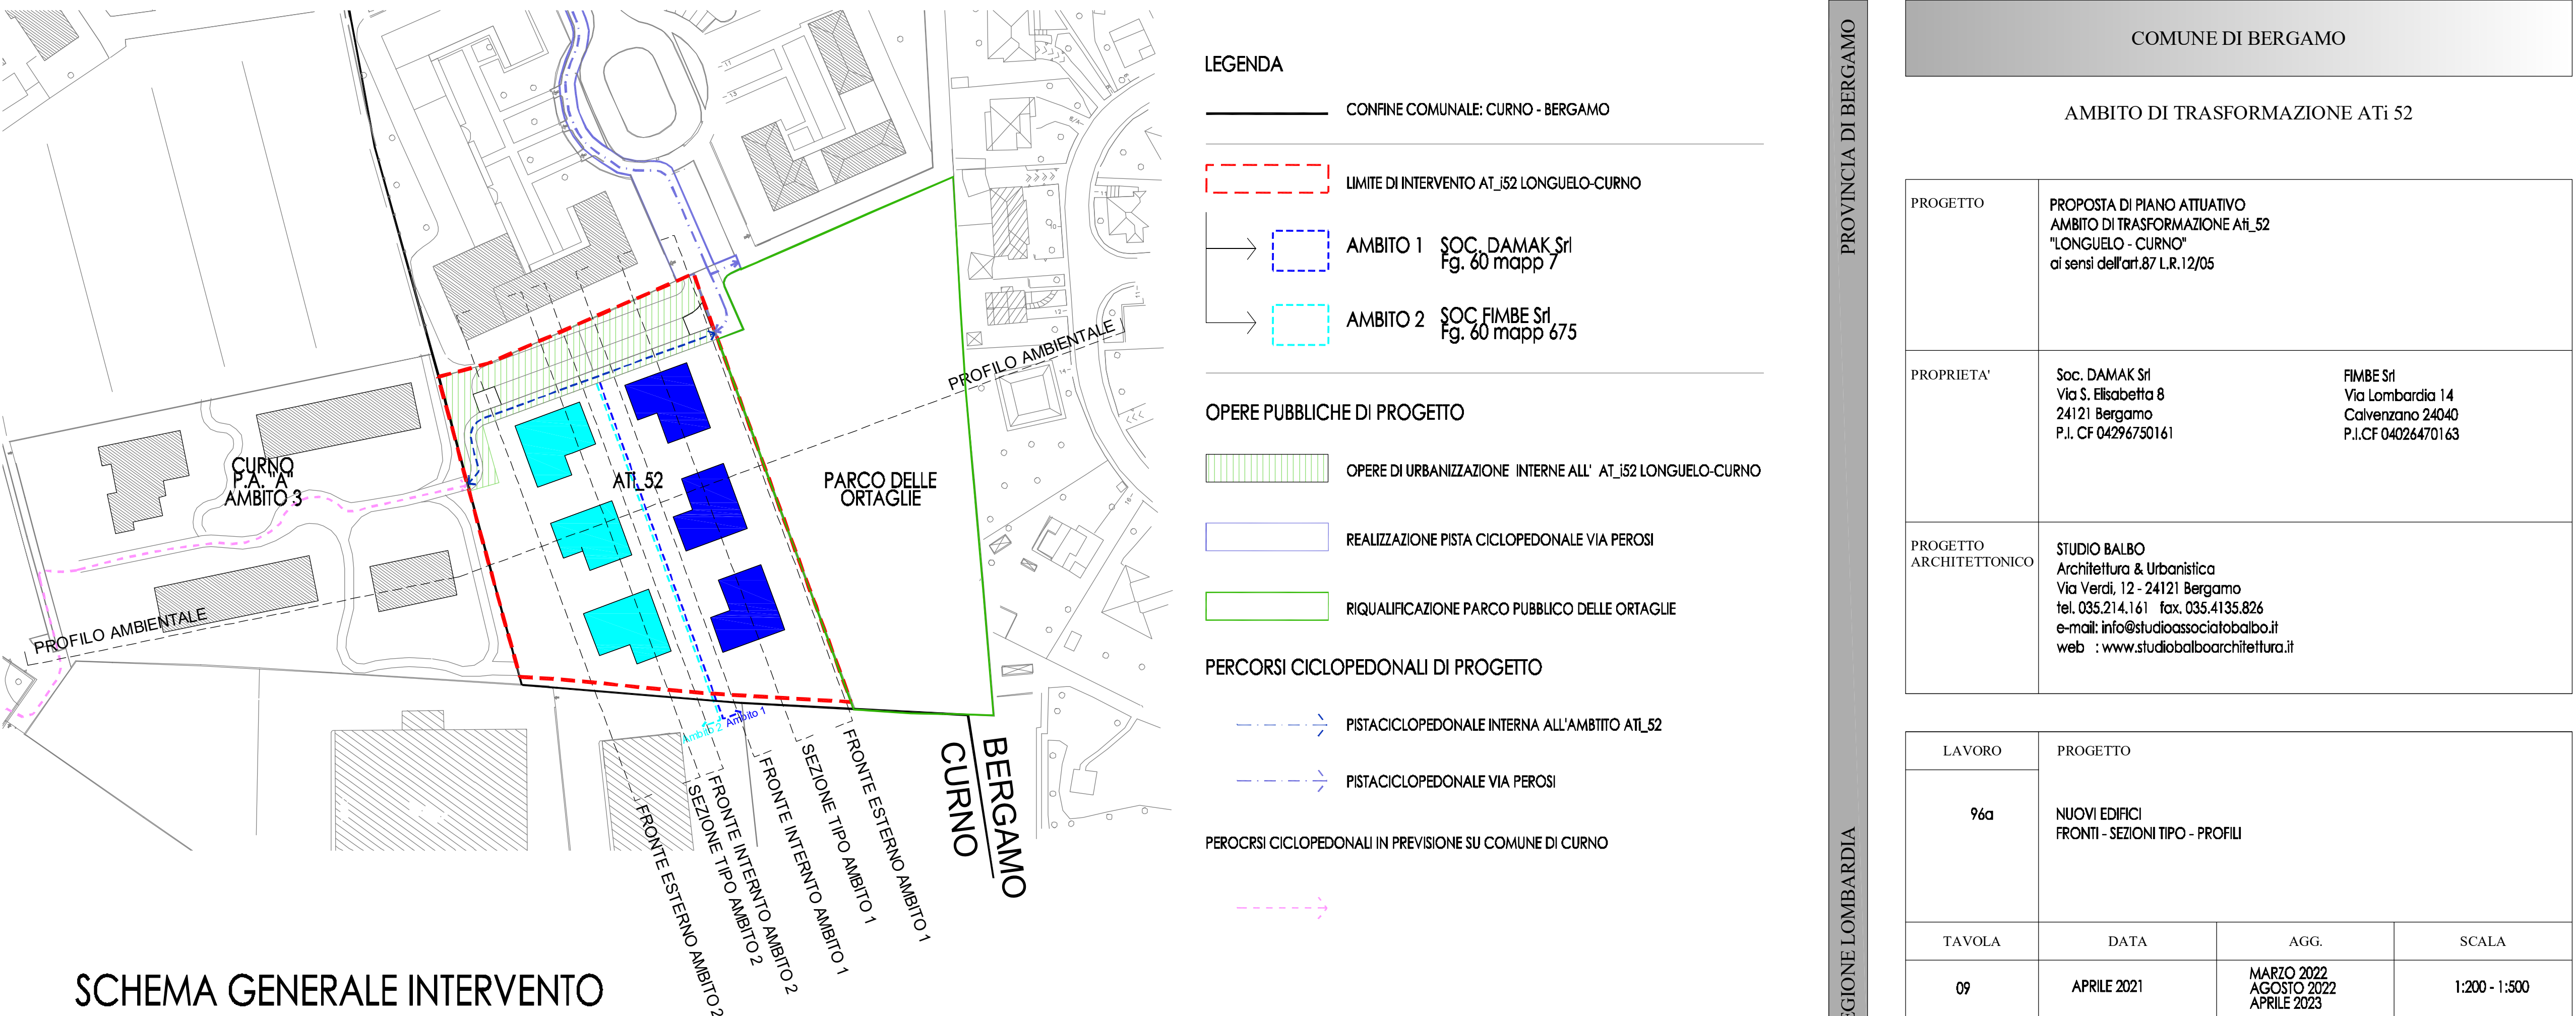
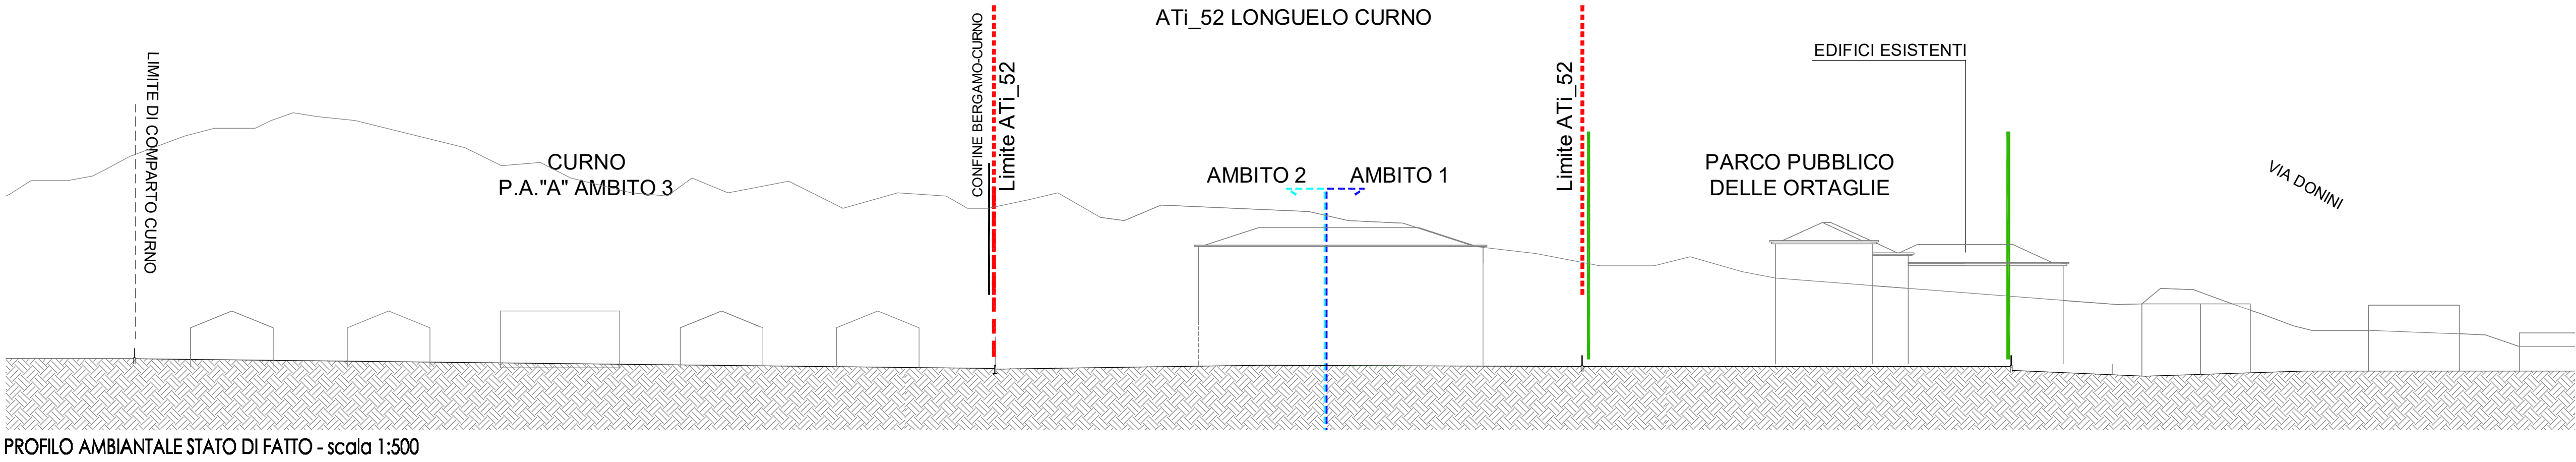
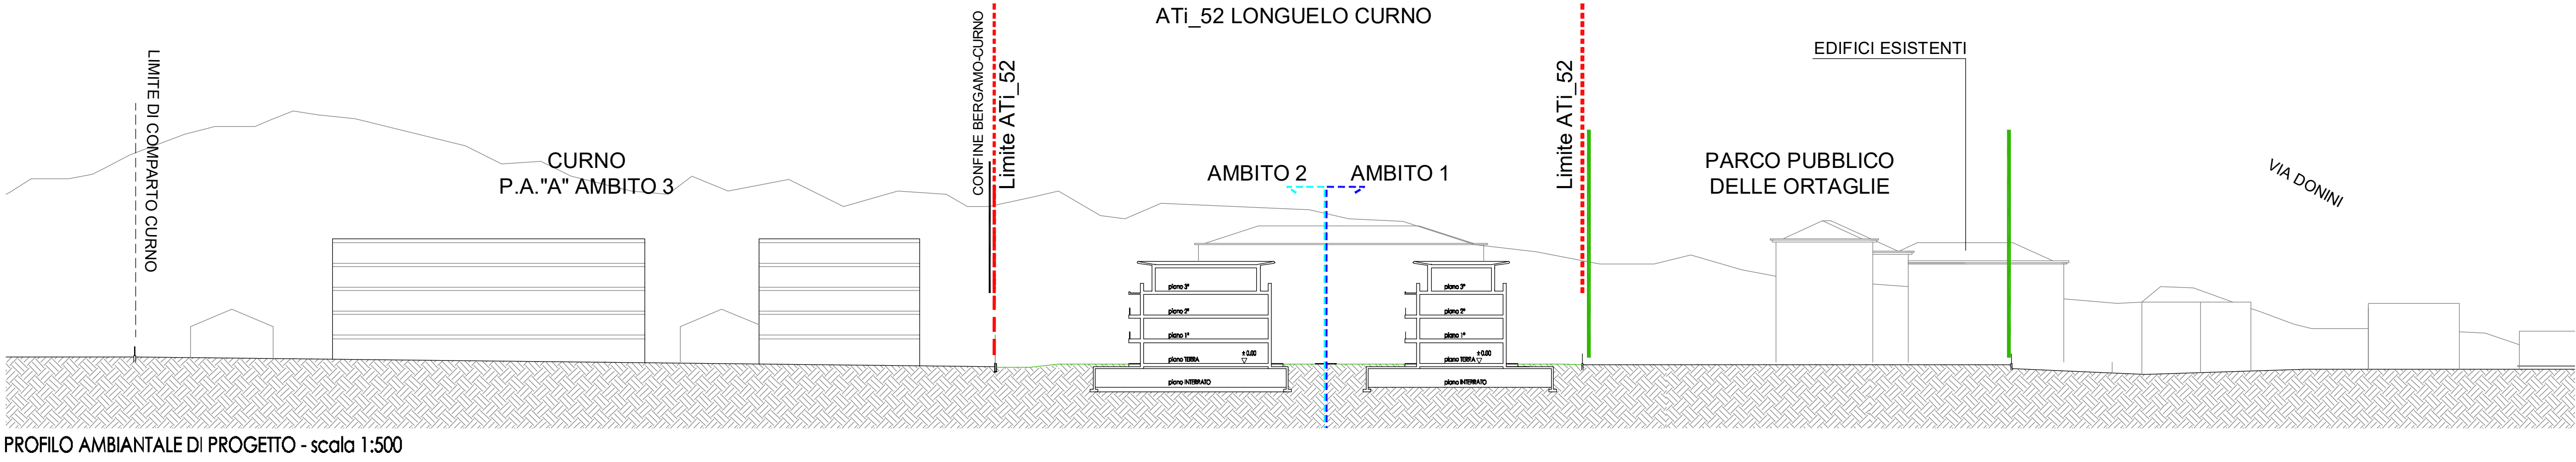
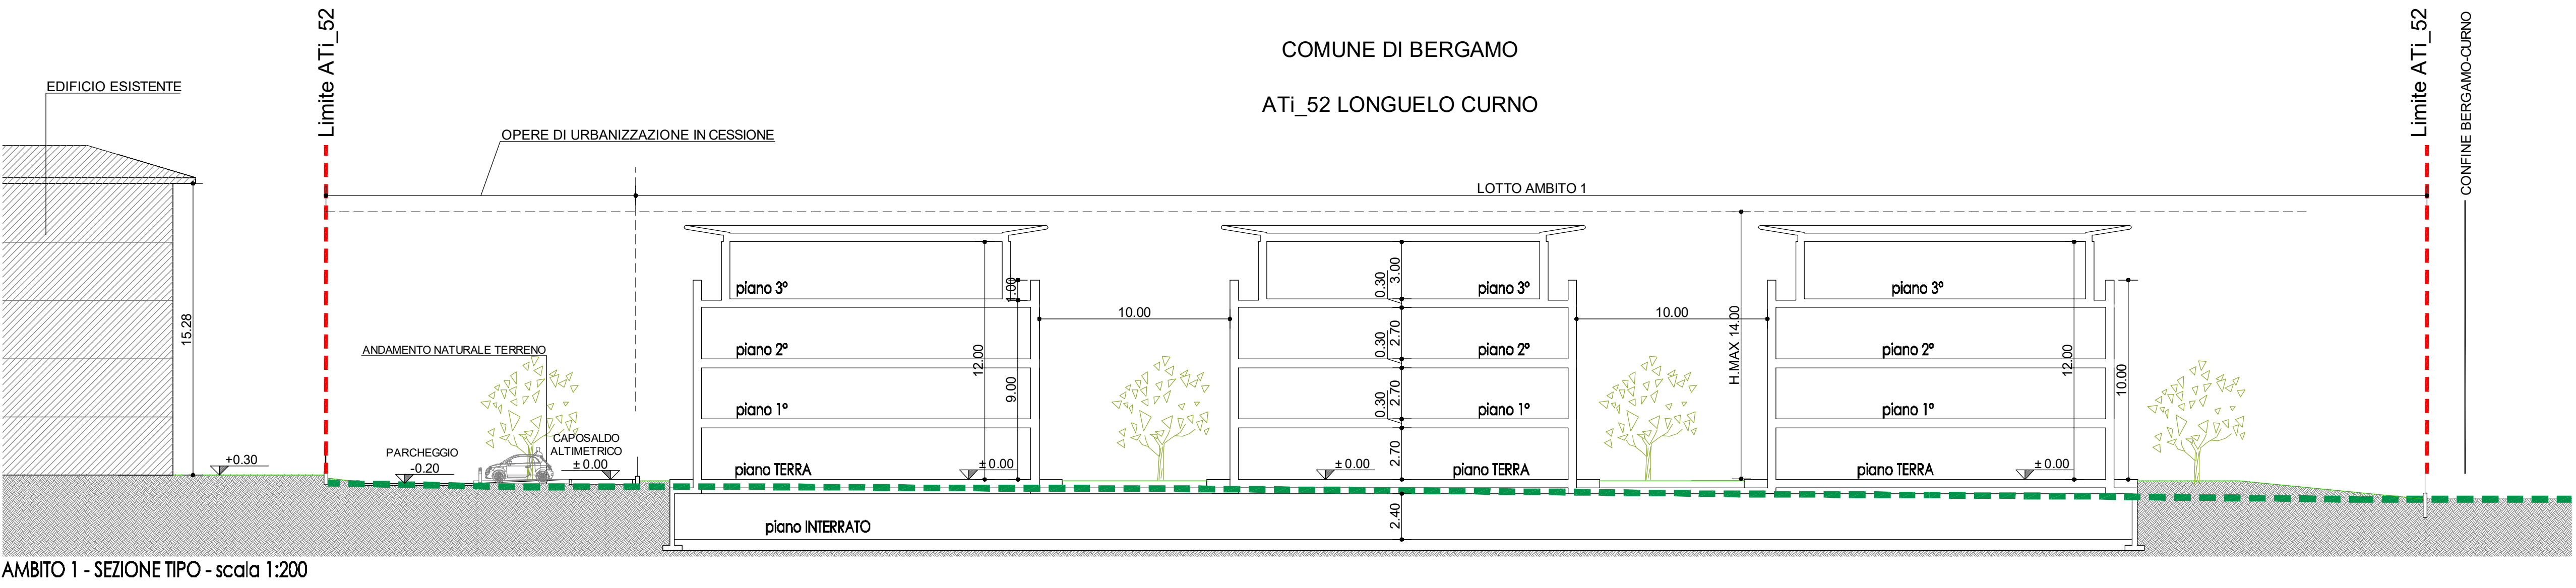
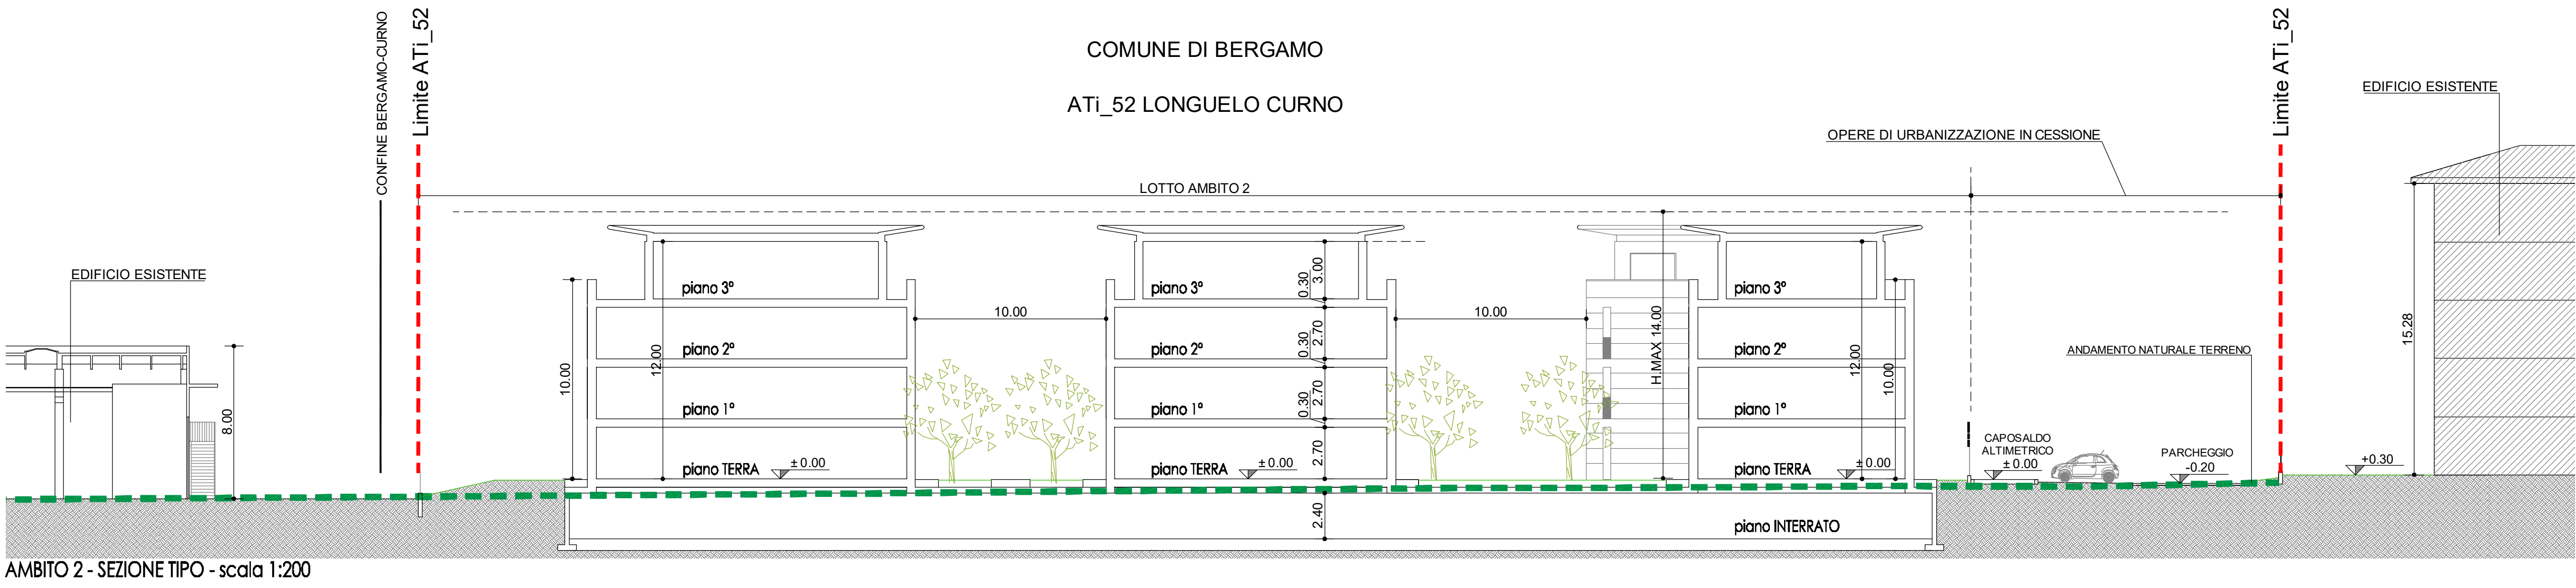
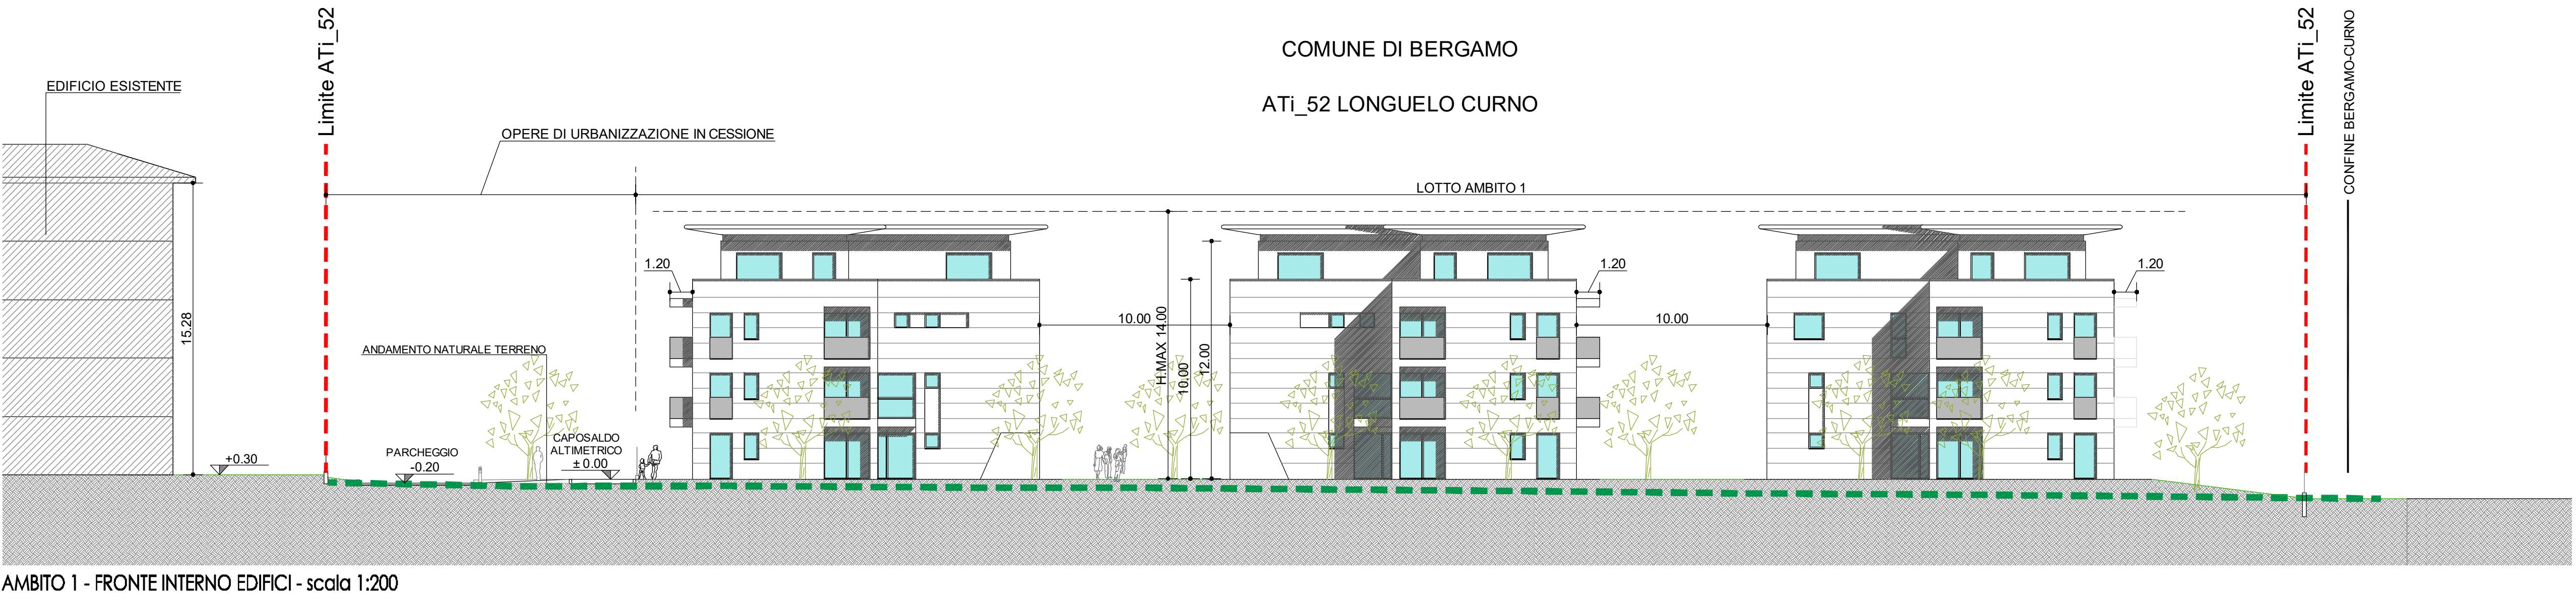
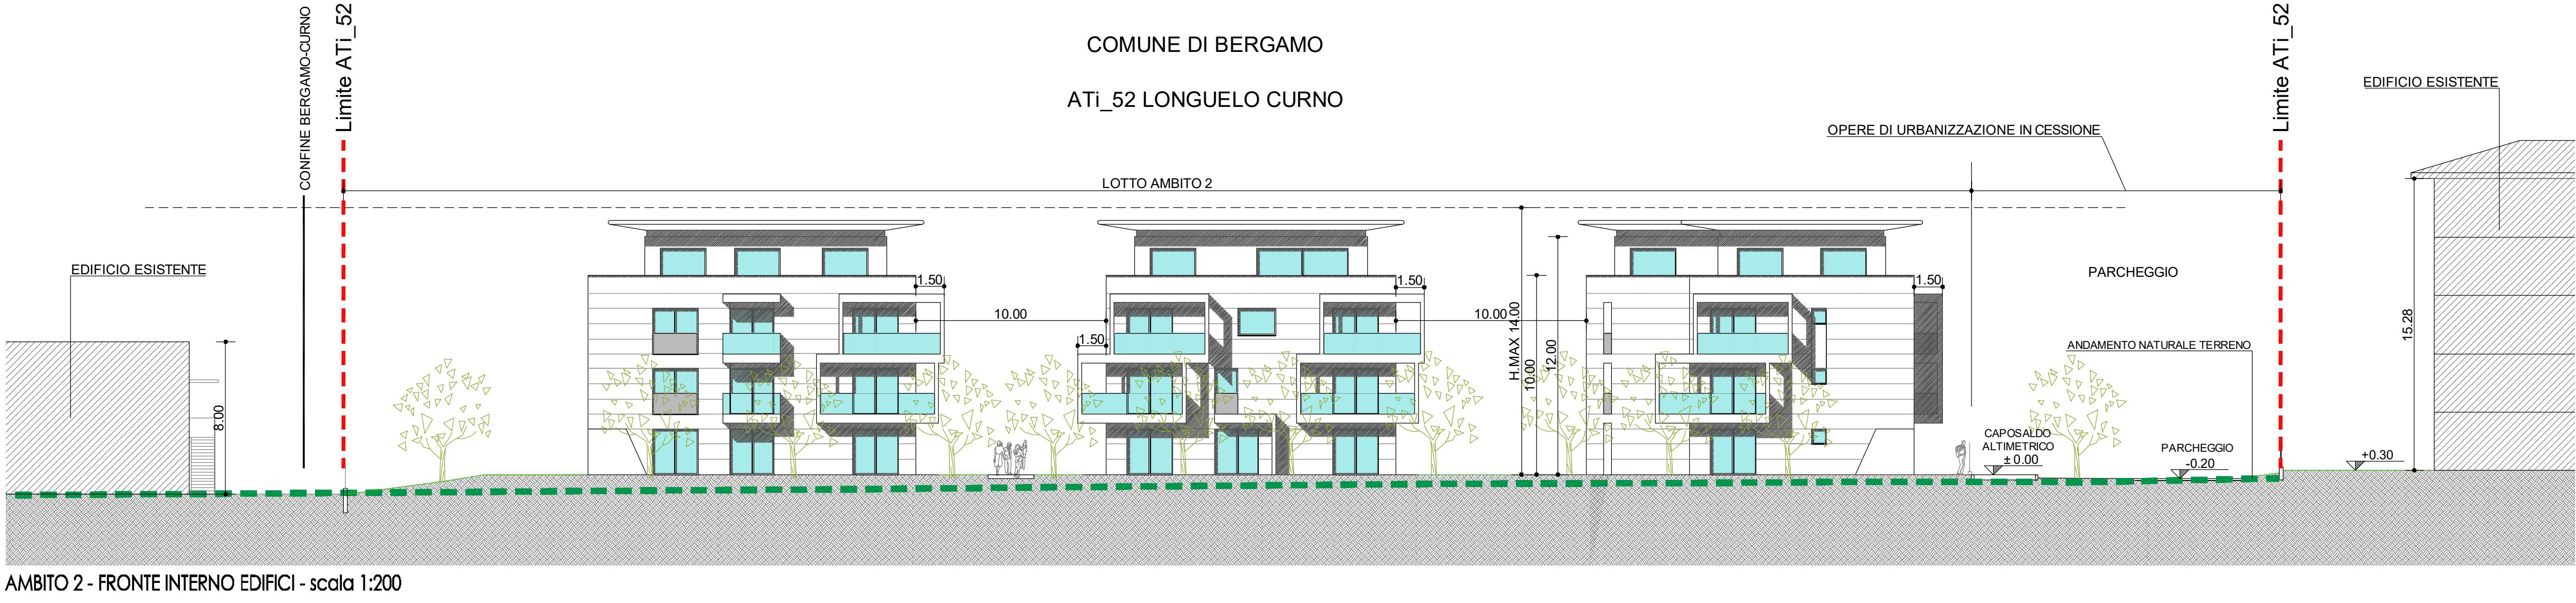
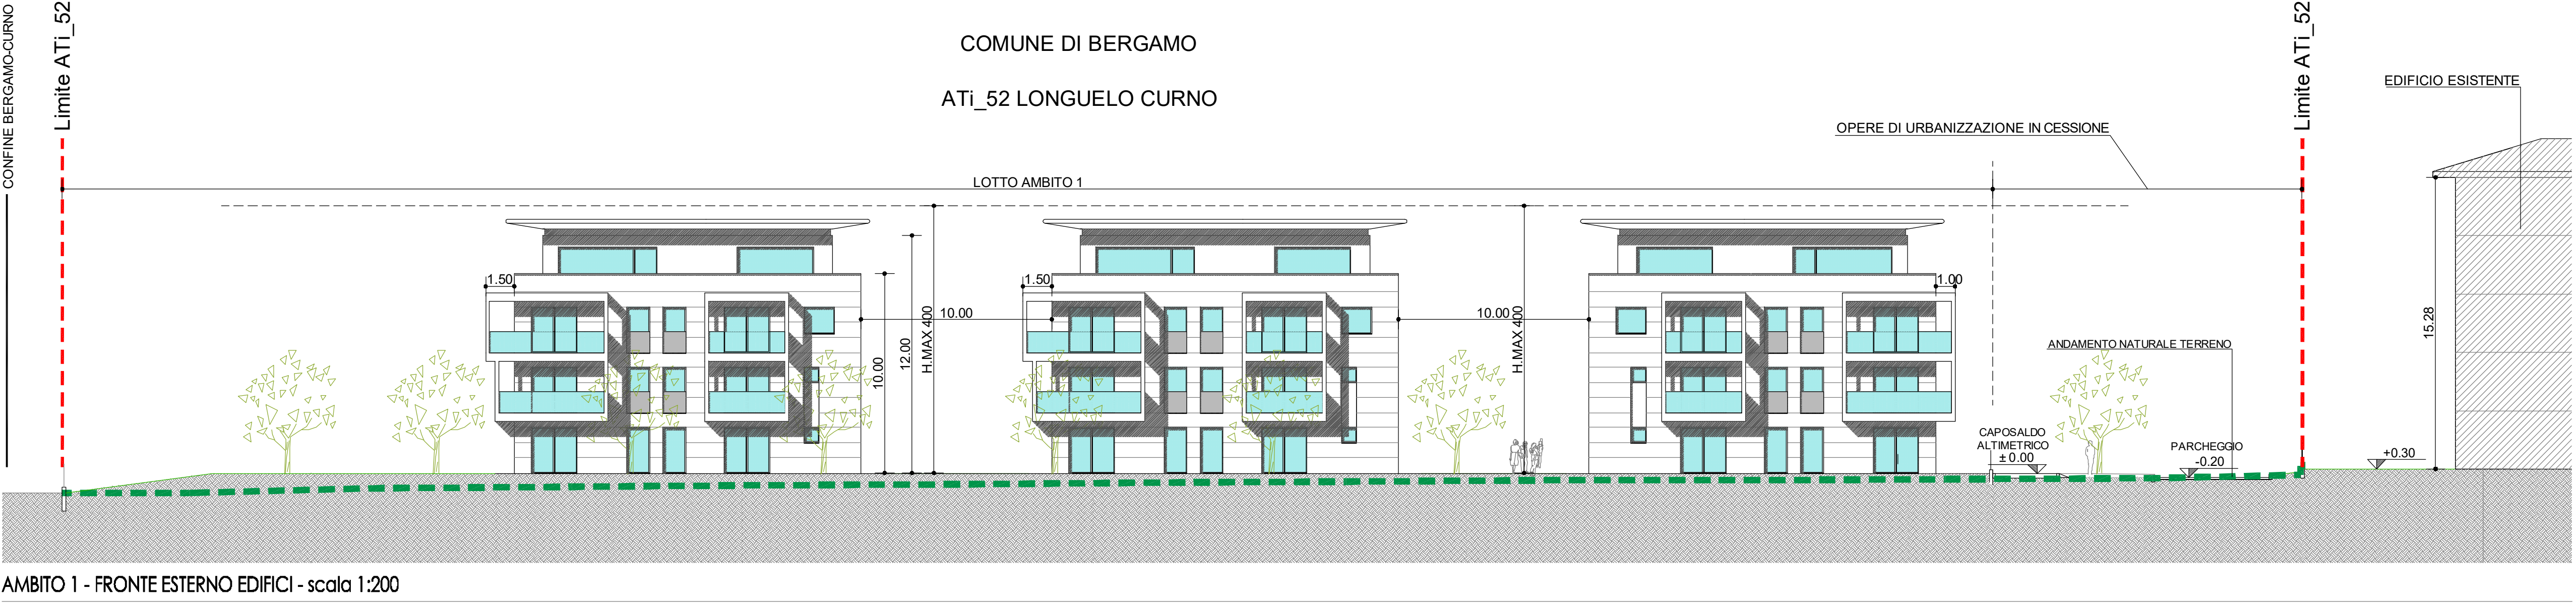


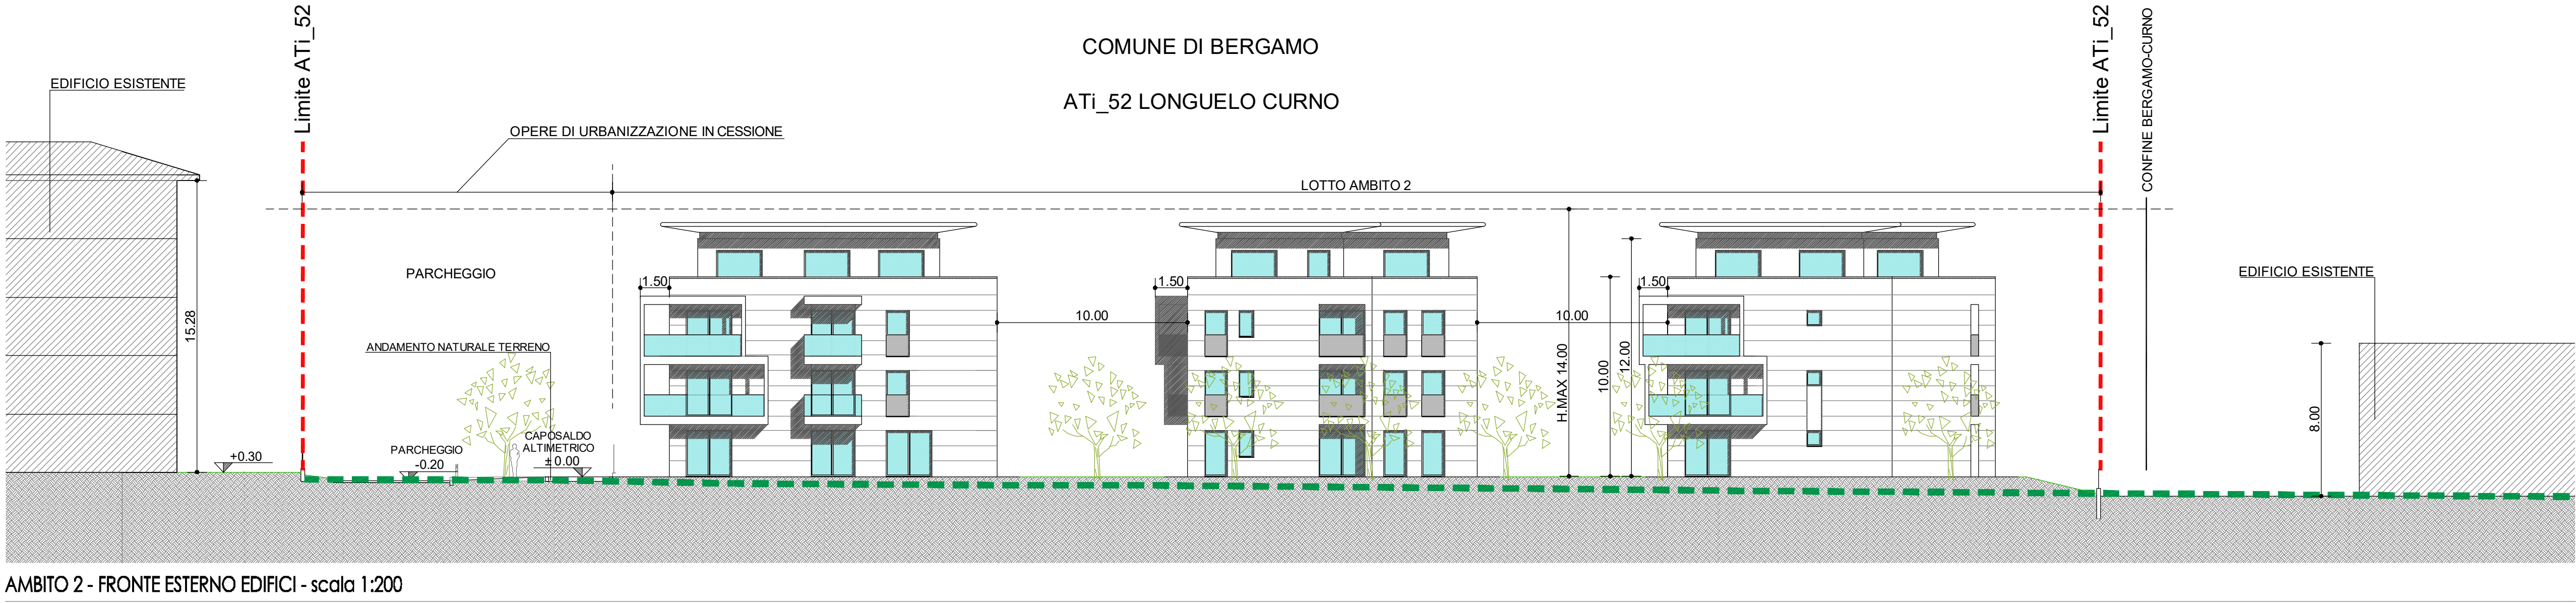

COMUNE DI BERGAMO			
AMBITO DI TRASFORMAZIONE ATI 52			
PROGETTO	PROPOSTA DI PIANO ATTUATIVO AMBITO DI TRASFORMAZIONE ATI_52 "LONGUELO - CURNO" ai sensi dell'art.87 L.R.12/205		
PROPRIETA'	Soc. DAMAK Srl Via S. Elisabetta 8 24121 Bergamo P.I. CF 04026750161	FIMBE Srl Via Lombardia 14 Calvenzano 24040 P.I. CF 04026470163	
PROGETTO ARCHITETTONICO	STUDIO BALBO Architettura & Urbanistica Via Verdi, 12 - 24121 Bergamo tel. 035.214161 fax. 035.4135.826 e-mail: info@studioassociatoalabato.it web : www.studioassociatoalabato.it		
LAVORO	PROGETTO		
96a	NUOVI EDIFICI FRONTI - SEZIONI TIPO - PROFILI		
TAVOLA	DATA	AGG.	SCALA
09	APRILE 2021	MARZO 2022 AGOSTO 2022 APRILE 2023	1:200 - 1:500