

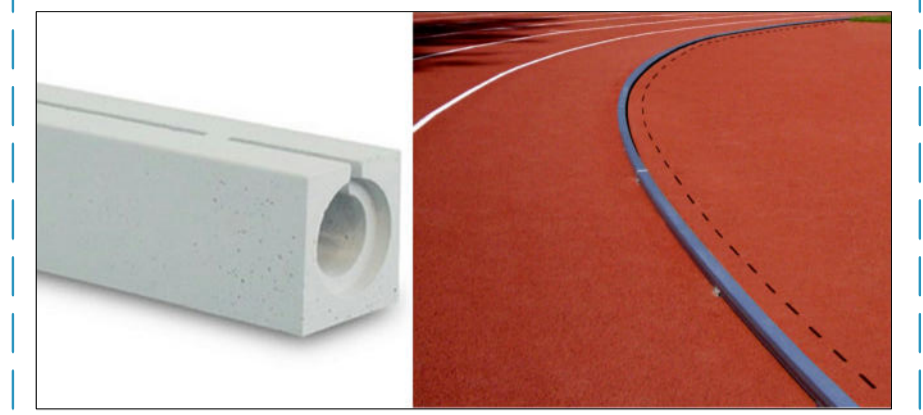


CANALETTA IN CLS 'A FESSURA'

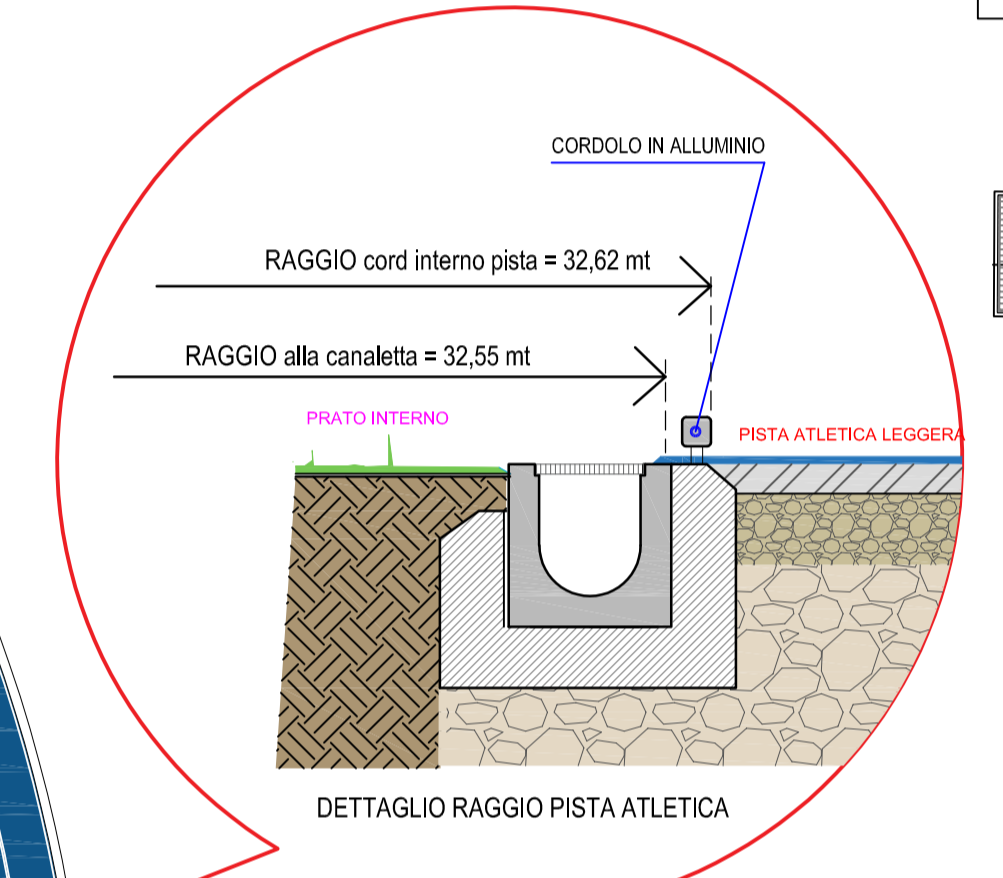

CANALETTA IN CLS CON GRIGLIA IN FERRO ZINC

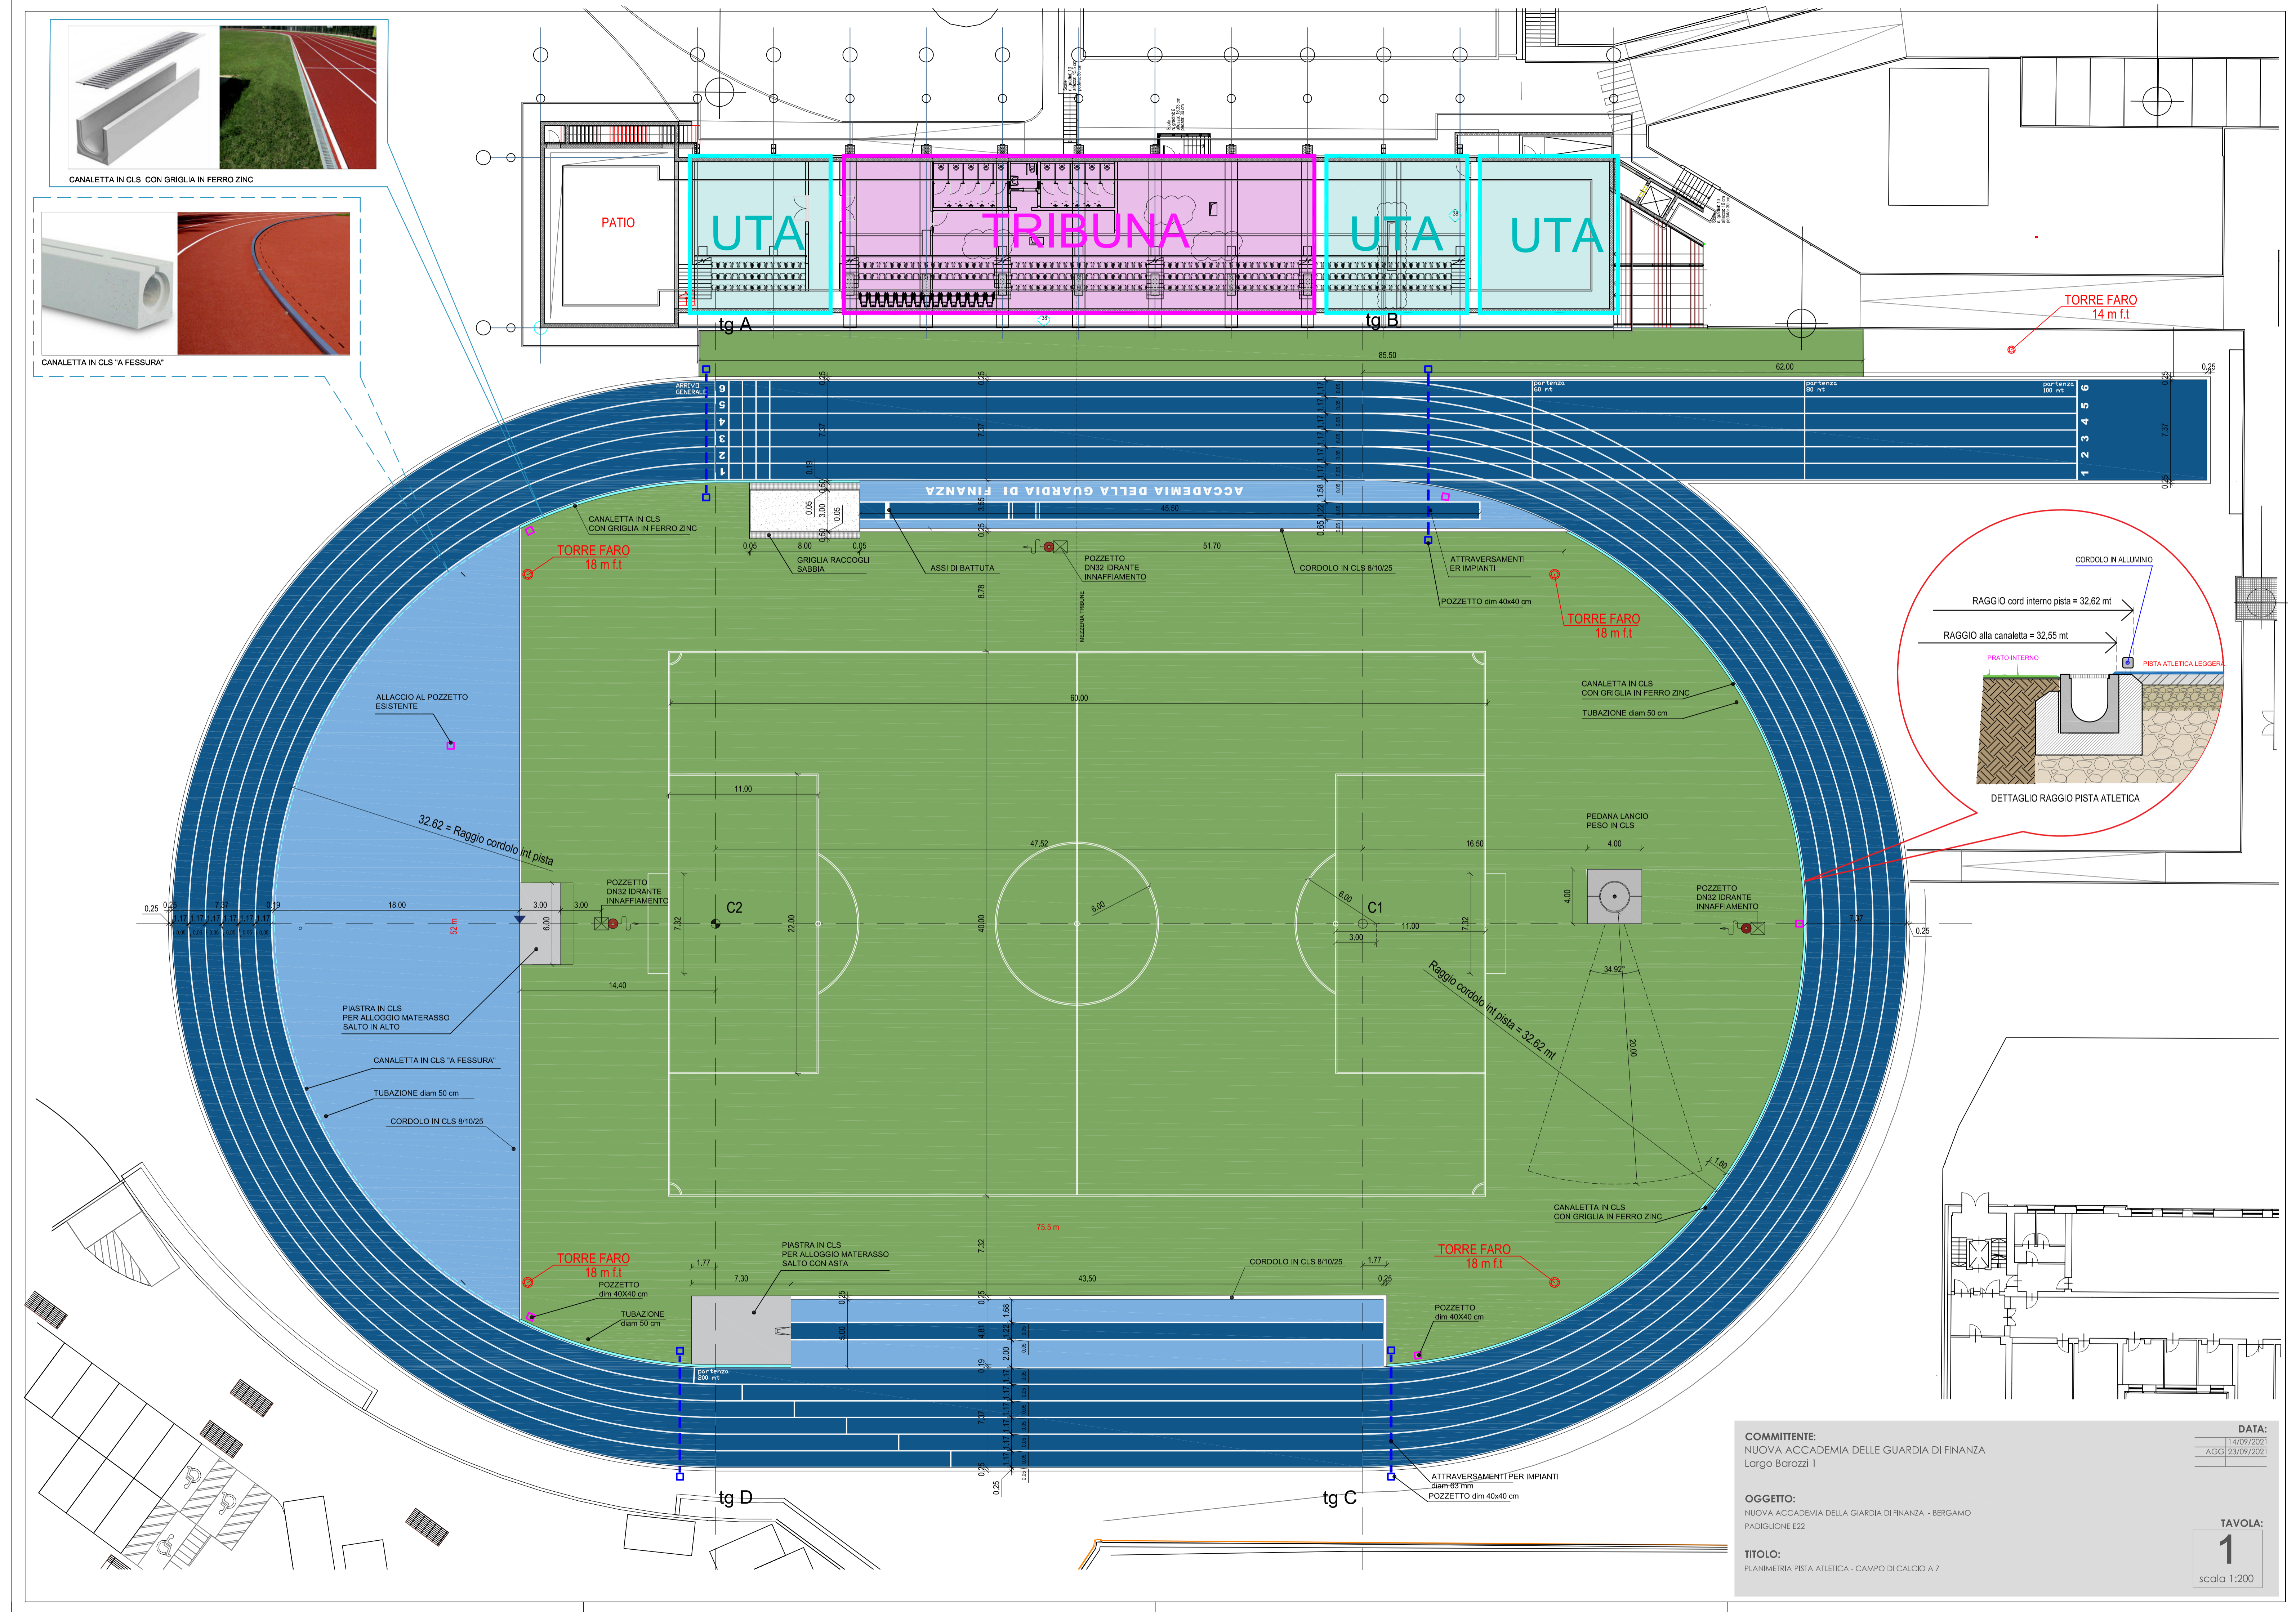

COMMITTENTE:
 NUOVA ACCADEMIA DELLE GUARDIA DI FINANZA
 Largo Barozzi 1

OGGETTO:
 NUOVA ACCADEMIA DELLA GIARDIA DI FINANZA - BERGAMO
 PADIGLIONE E22

TITOLO:
 PLANIMETRIA PISTA ATLETICA - CAMPO DI CALCIO A 7

DATA:
 14/05/2021
 AGGI 23/07/2021

TAVOLA:
1
 scala 1:200