


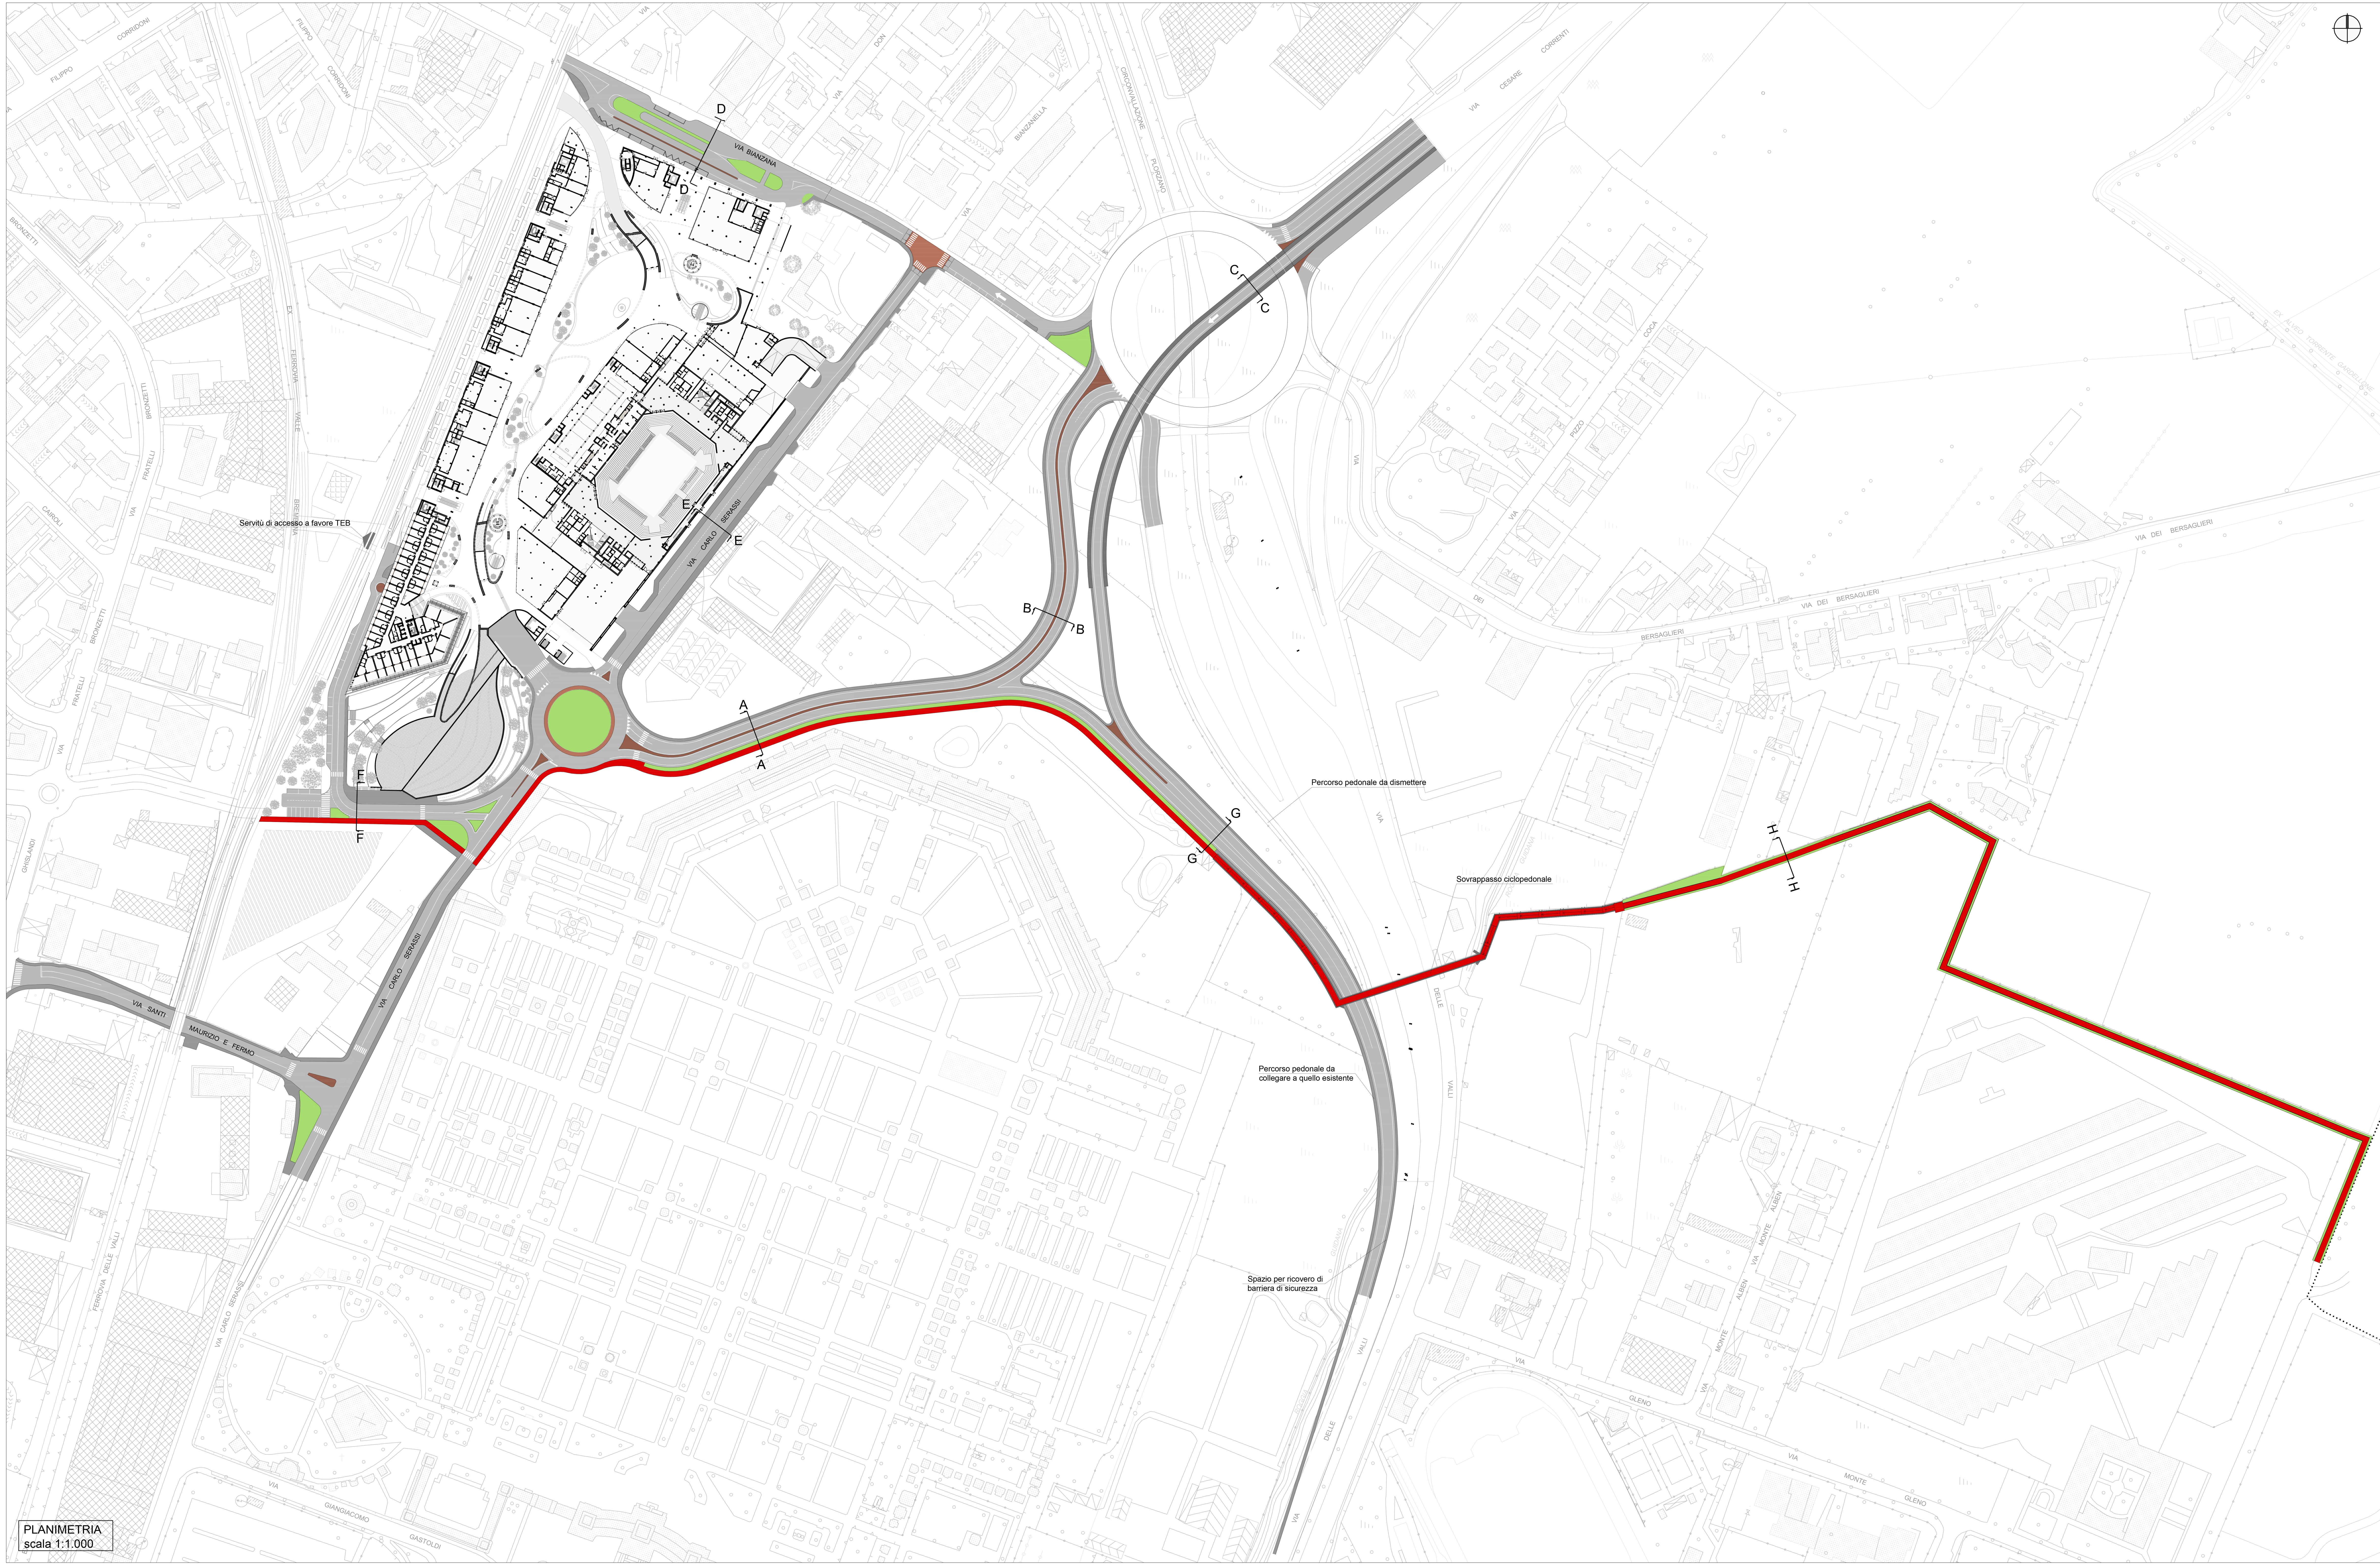

CHORUS LIFE

Vivere oggi la città del futuro

COMUNE DI BERGAMO

ATTO INTEGRATIVO ALL'ACCORDO DI PROGRAMMA

tra Regione Lombardia, Comune di Bergamo, Provincia di Bergamo, TES S.p.A.

e, in adesione, Chorus Life S.p.A.

ACCORDO DI PROGRAMMA PER LA REALIZZAZIONE DEL NUOVO PALAZZETTO DELLO SPORT E DI OPERE INFRASTRUTTURALI DI SCALA PROVINCIALE

COMITENTE

CHORUS LIFE S.p.A.

Via V. Emanuele II, 156

24121 - Bergamo, Italy

info@choruslife.it

PROGETTO ARCHITETTONICO

ARCHITETTO

JDP

Via Trieste, 6

20134 - Milano, Italy

tel. +39 02 483032

www.jdpstudio.com

info@jdpstudio.com

PROJECT MANAGEMENT

COORDINATORE

COPTIM

Via V. Emanuele II, 156

24121 - Bergamo, Italy

tel. +39 030 377080

coordinatore@choruslife.it

COORDINAMENTO

ALABONETTI

Via dell'Industria, 45

24122 - Bergamo, Italy

tel. +39 030 054104

www.alabonetti.com

info@alabonetti.com

PROGETTO VASISTICO

PROGETTO

PROF. MASSIMO PERICOLI CON TRANFELICI

Via della Libertà, 1

20121 - Bergamo, Italy

tel. +39 030 377080

massimo.pericoli@choruslife.it

PROGETTO URBANISTICO

TITOLO

PLANIMETRIA GENERALE DELLA VIABILITÀ

ALLEGATO

REV. DATA. DOGGETTO

var.

DATA. SCALA. FILE

PROGETTO. DISEGNO. VERIFICA. APPROVAZIONE

FIRMA E TIMBRO PROFESSIONALE PROGETTISTA