




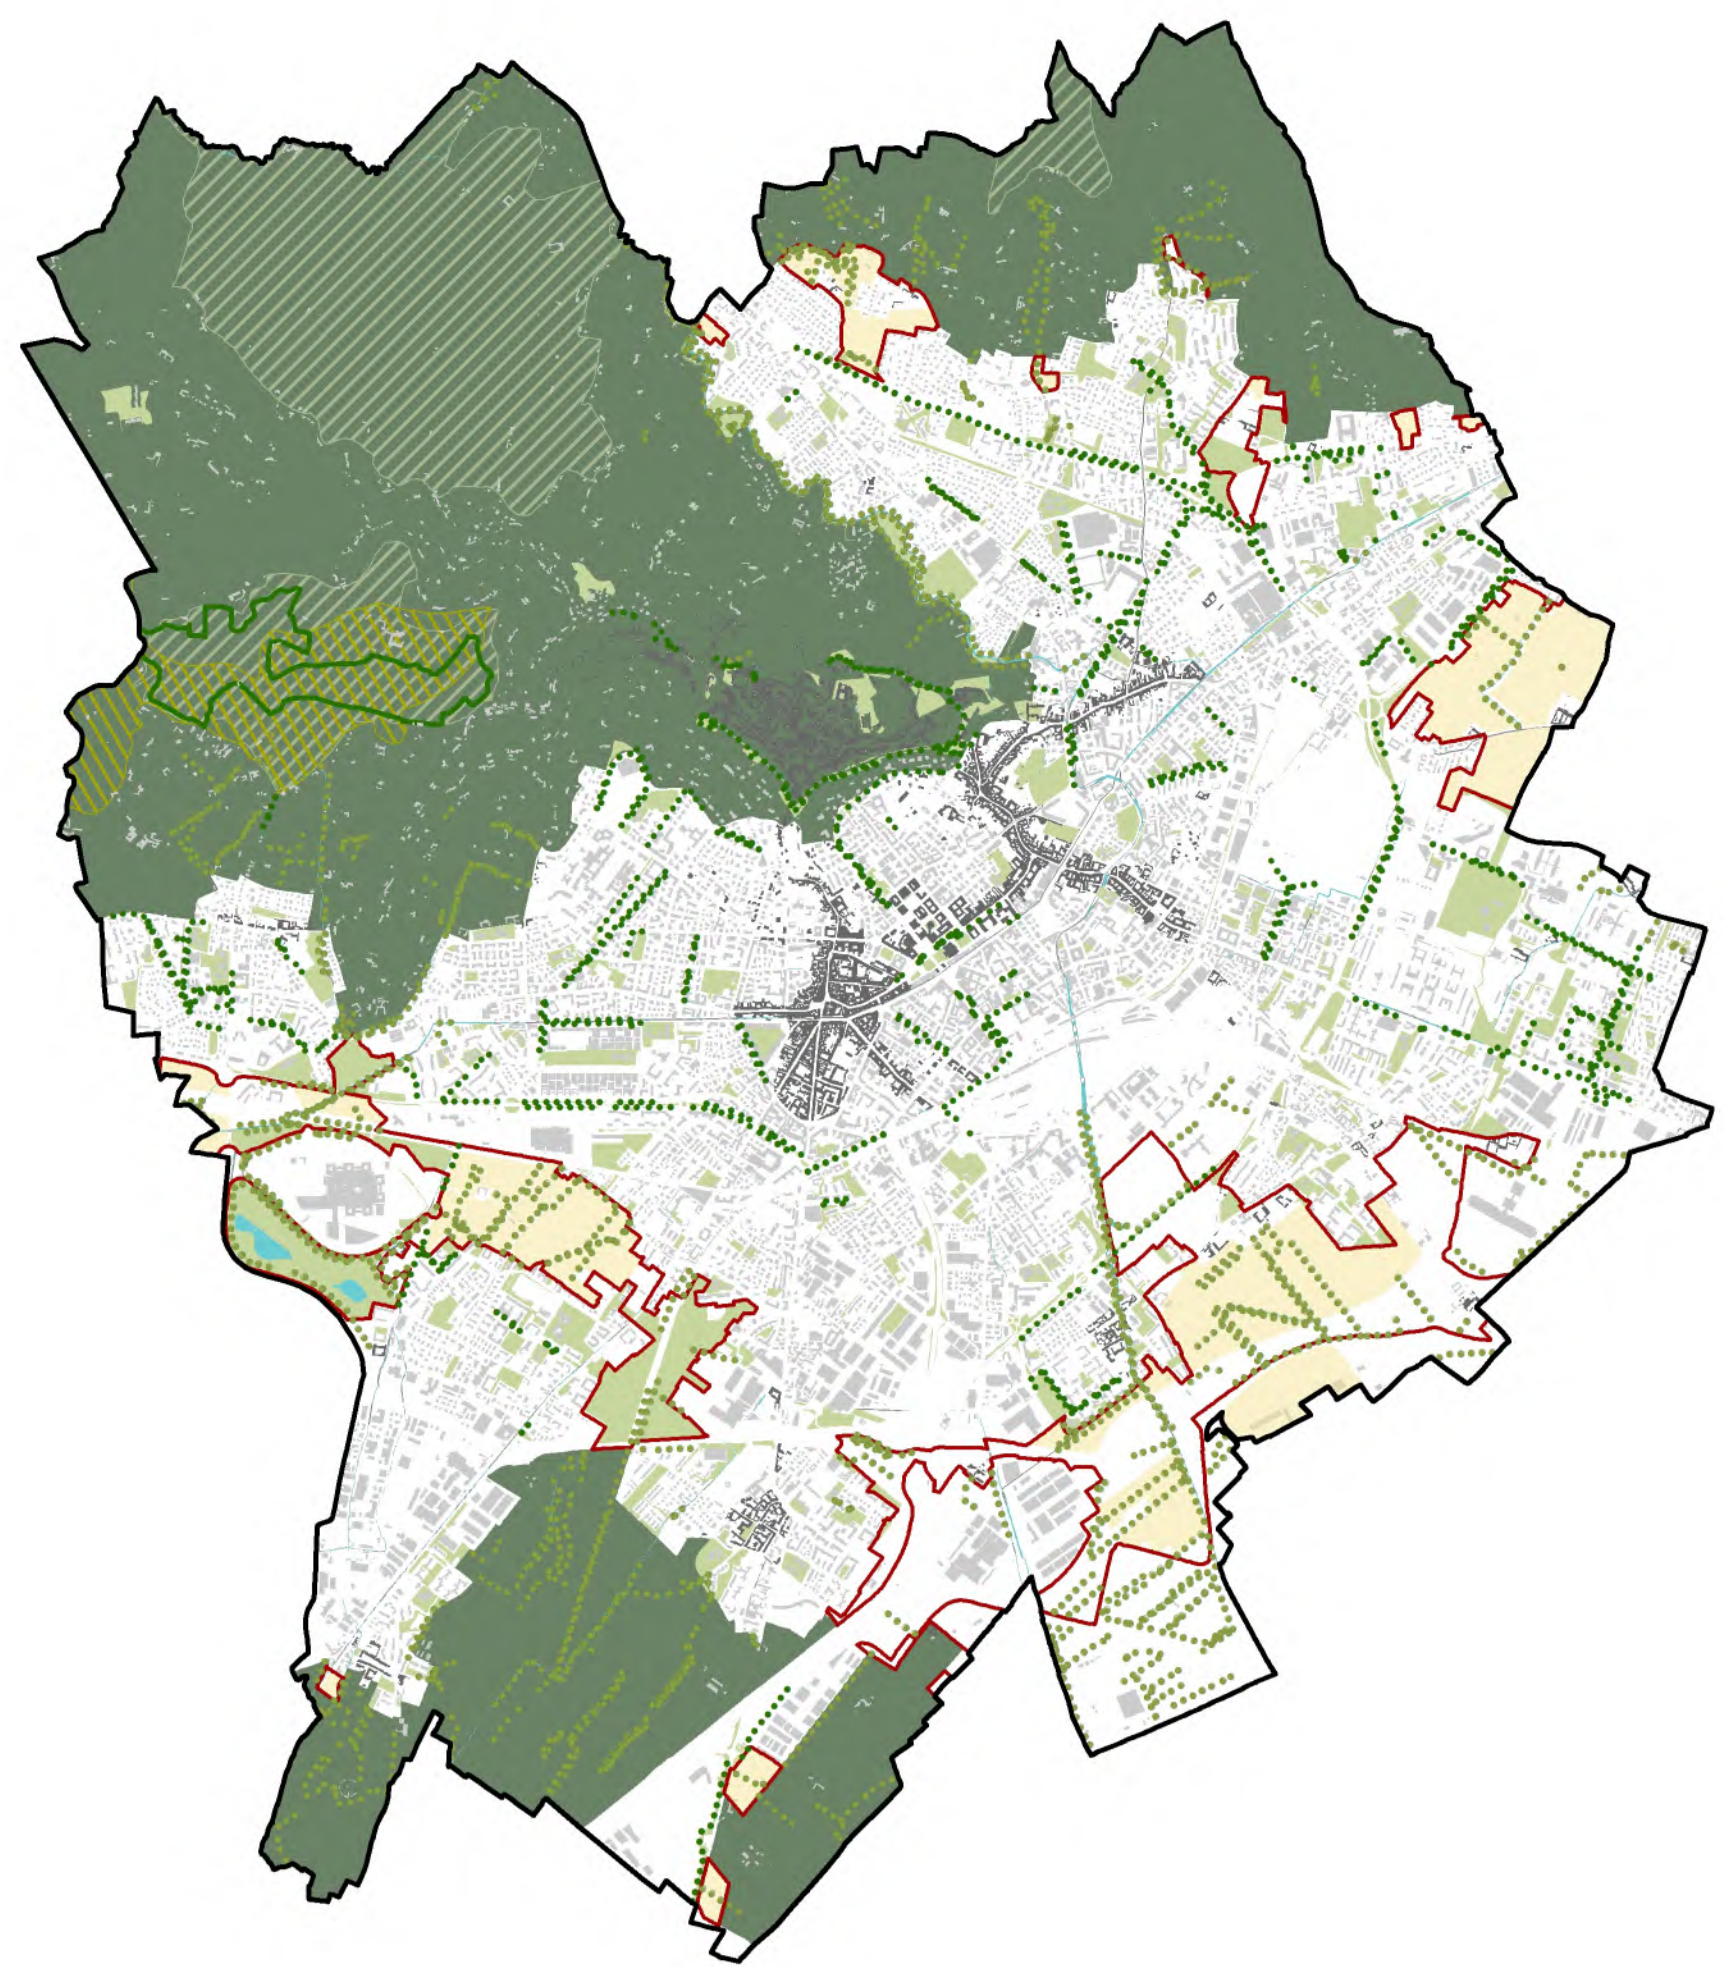

Gli elementi naturali del paesaggio

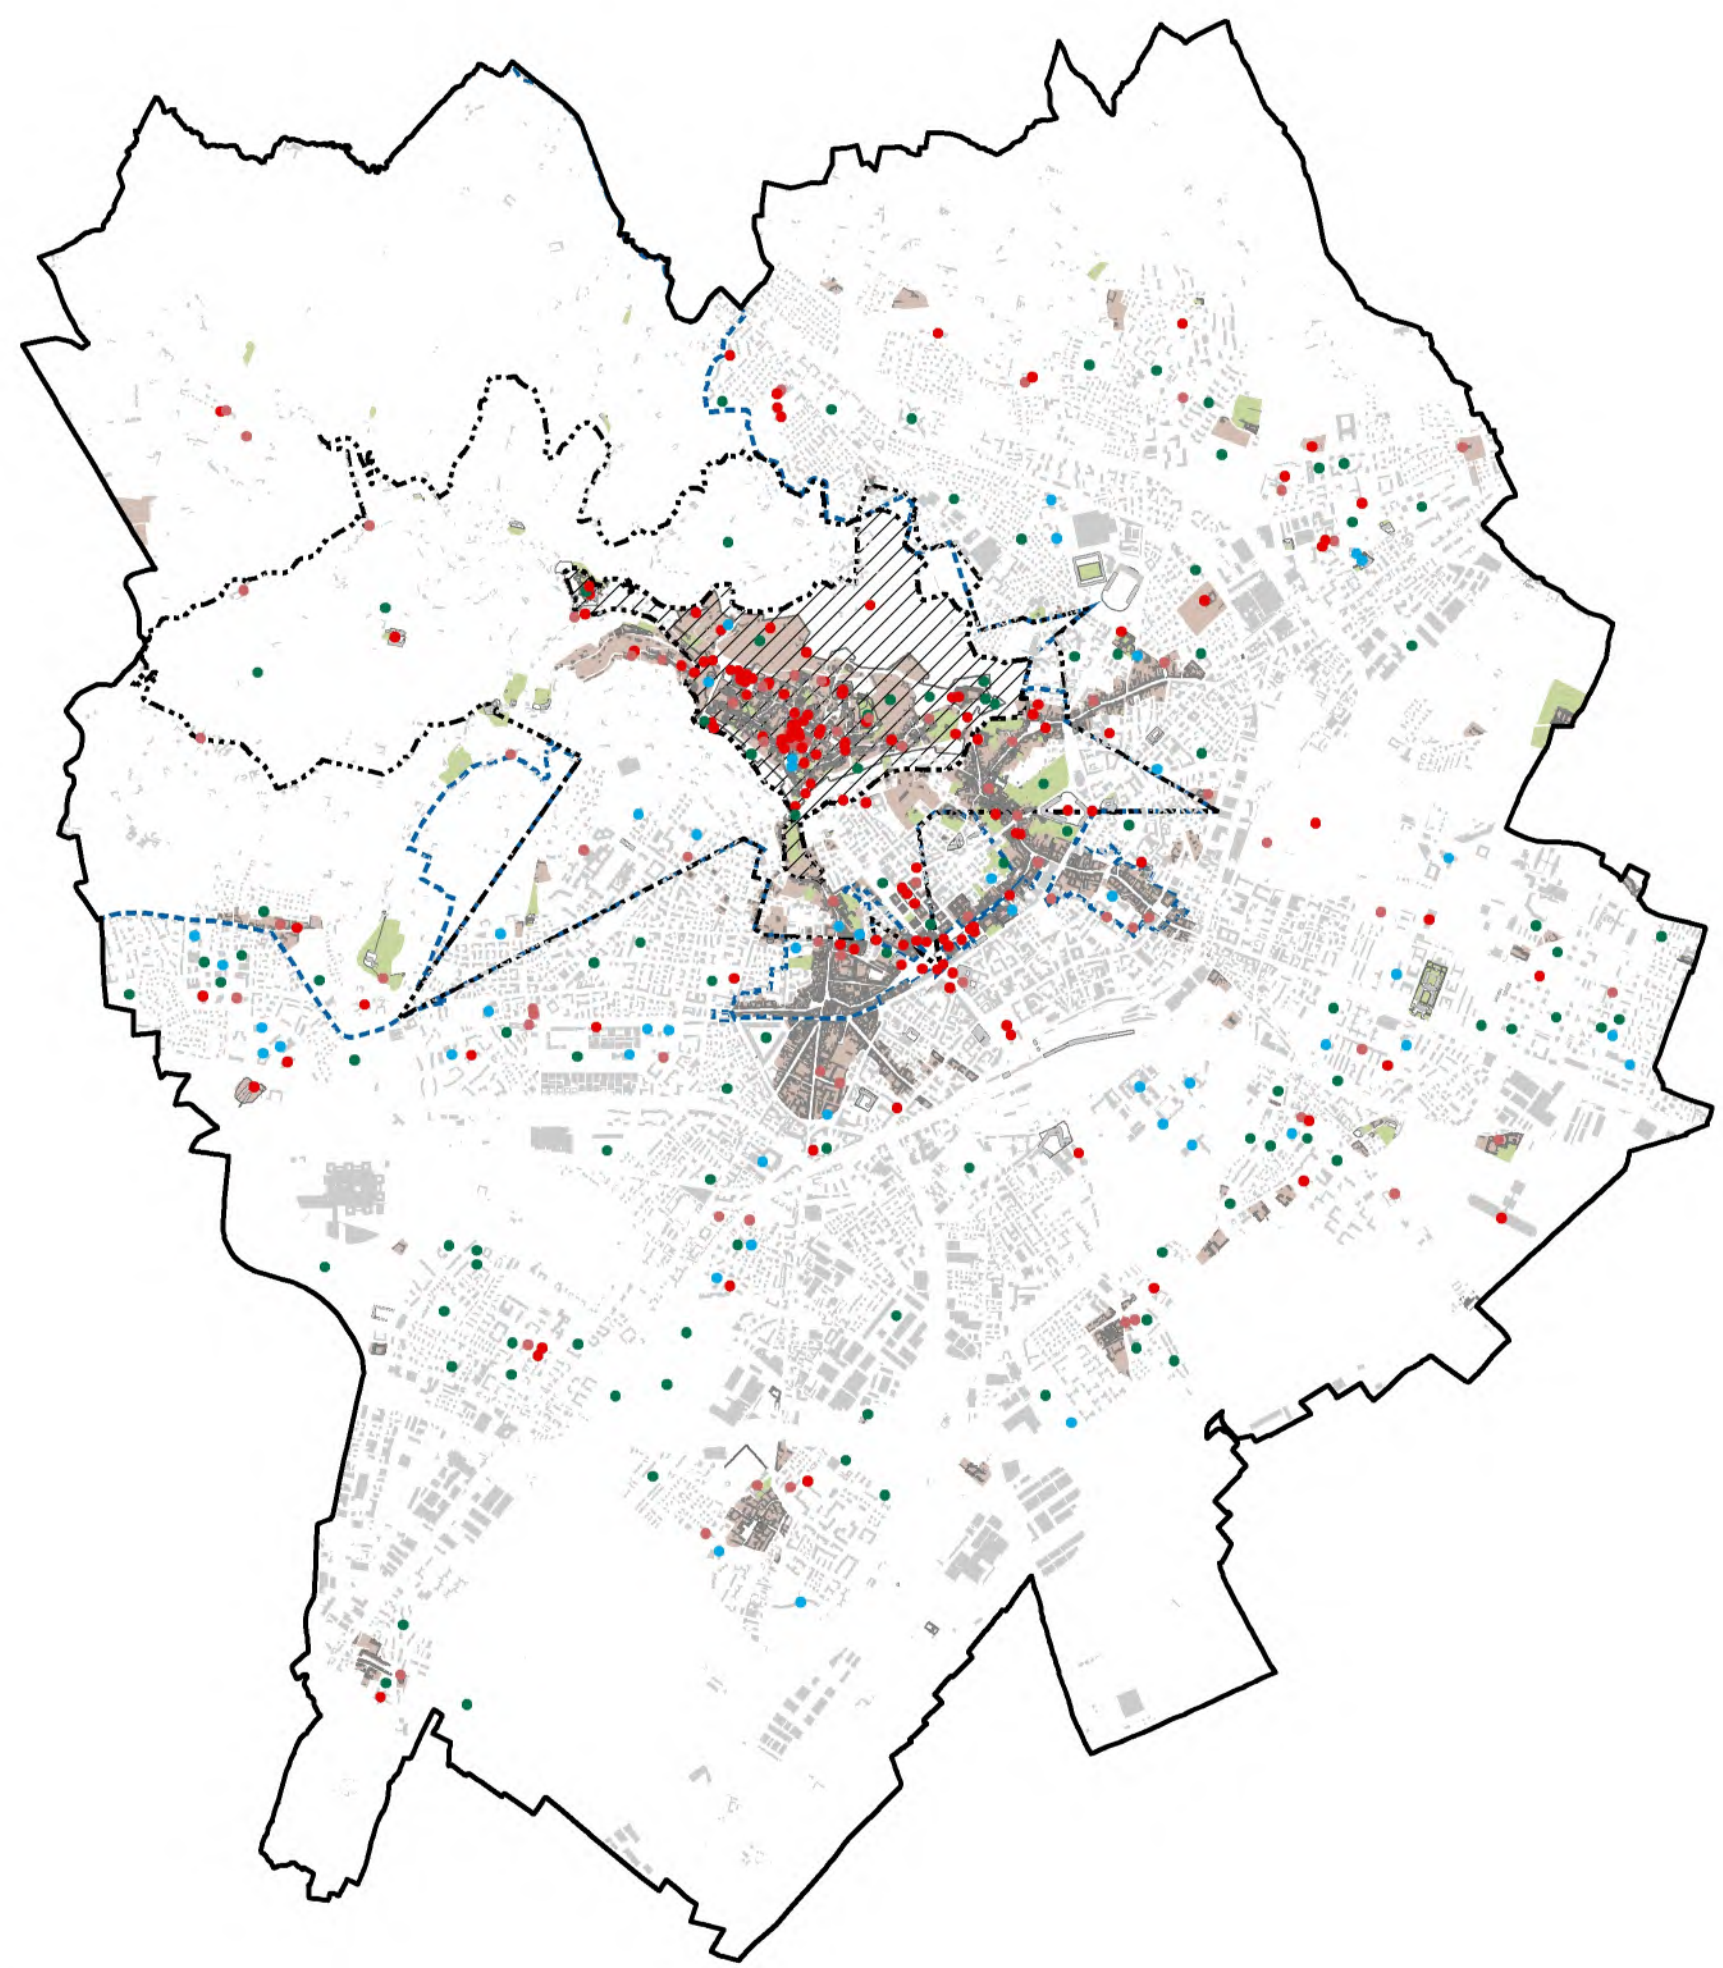

Gli elementi storico-culturali del paesaggio

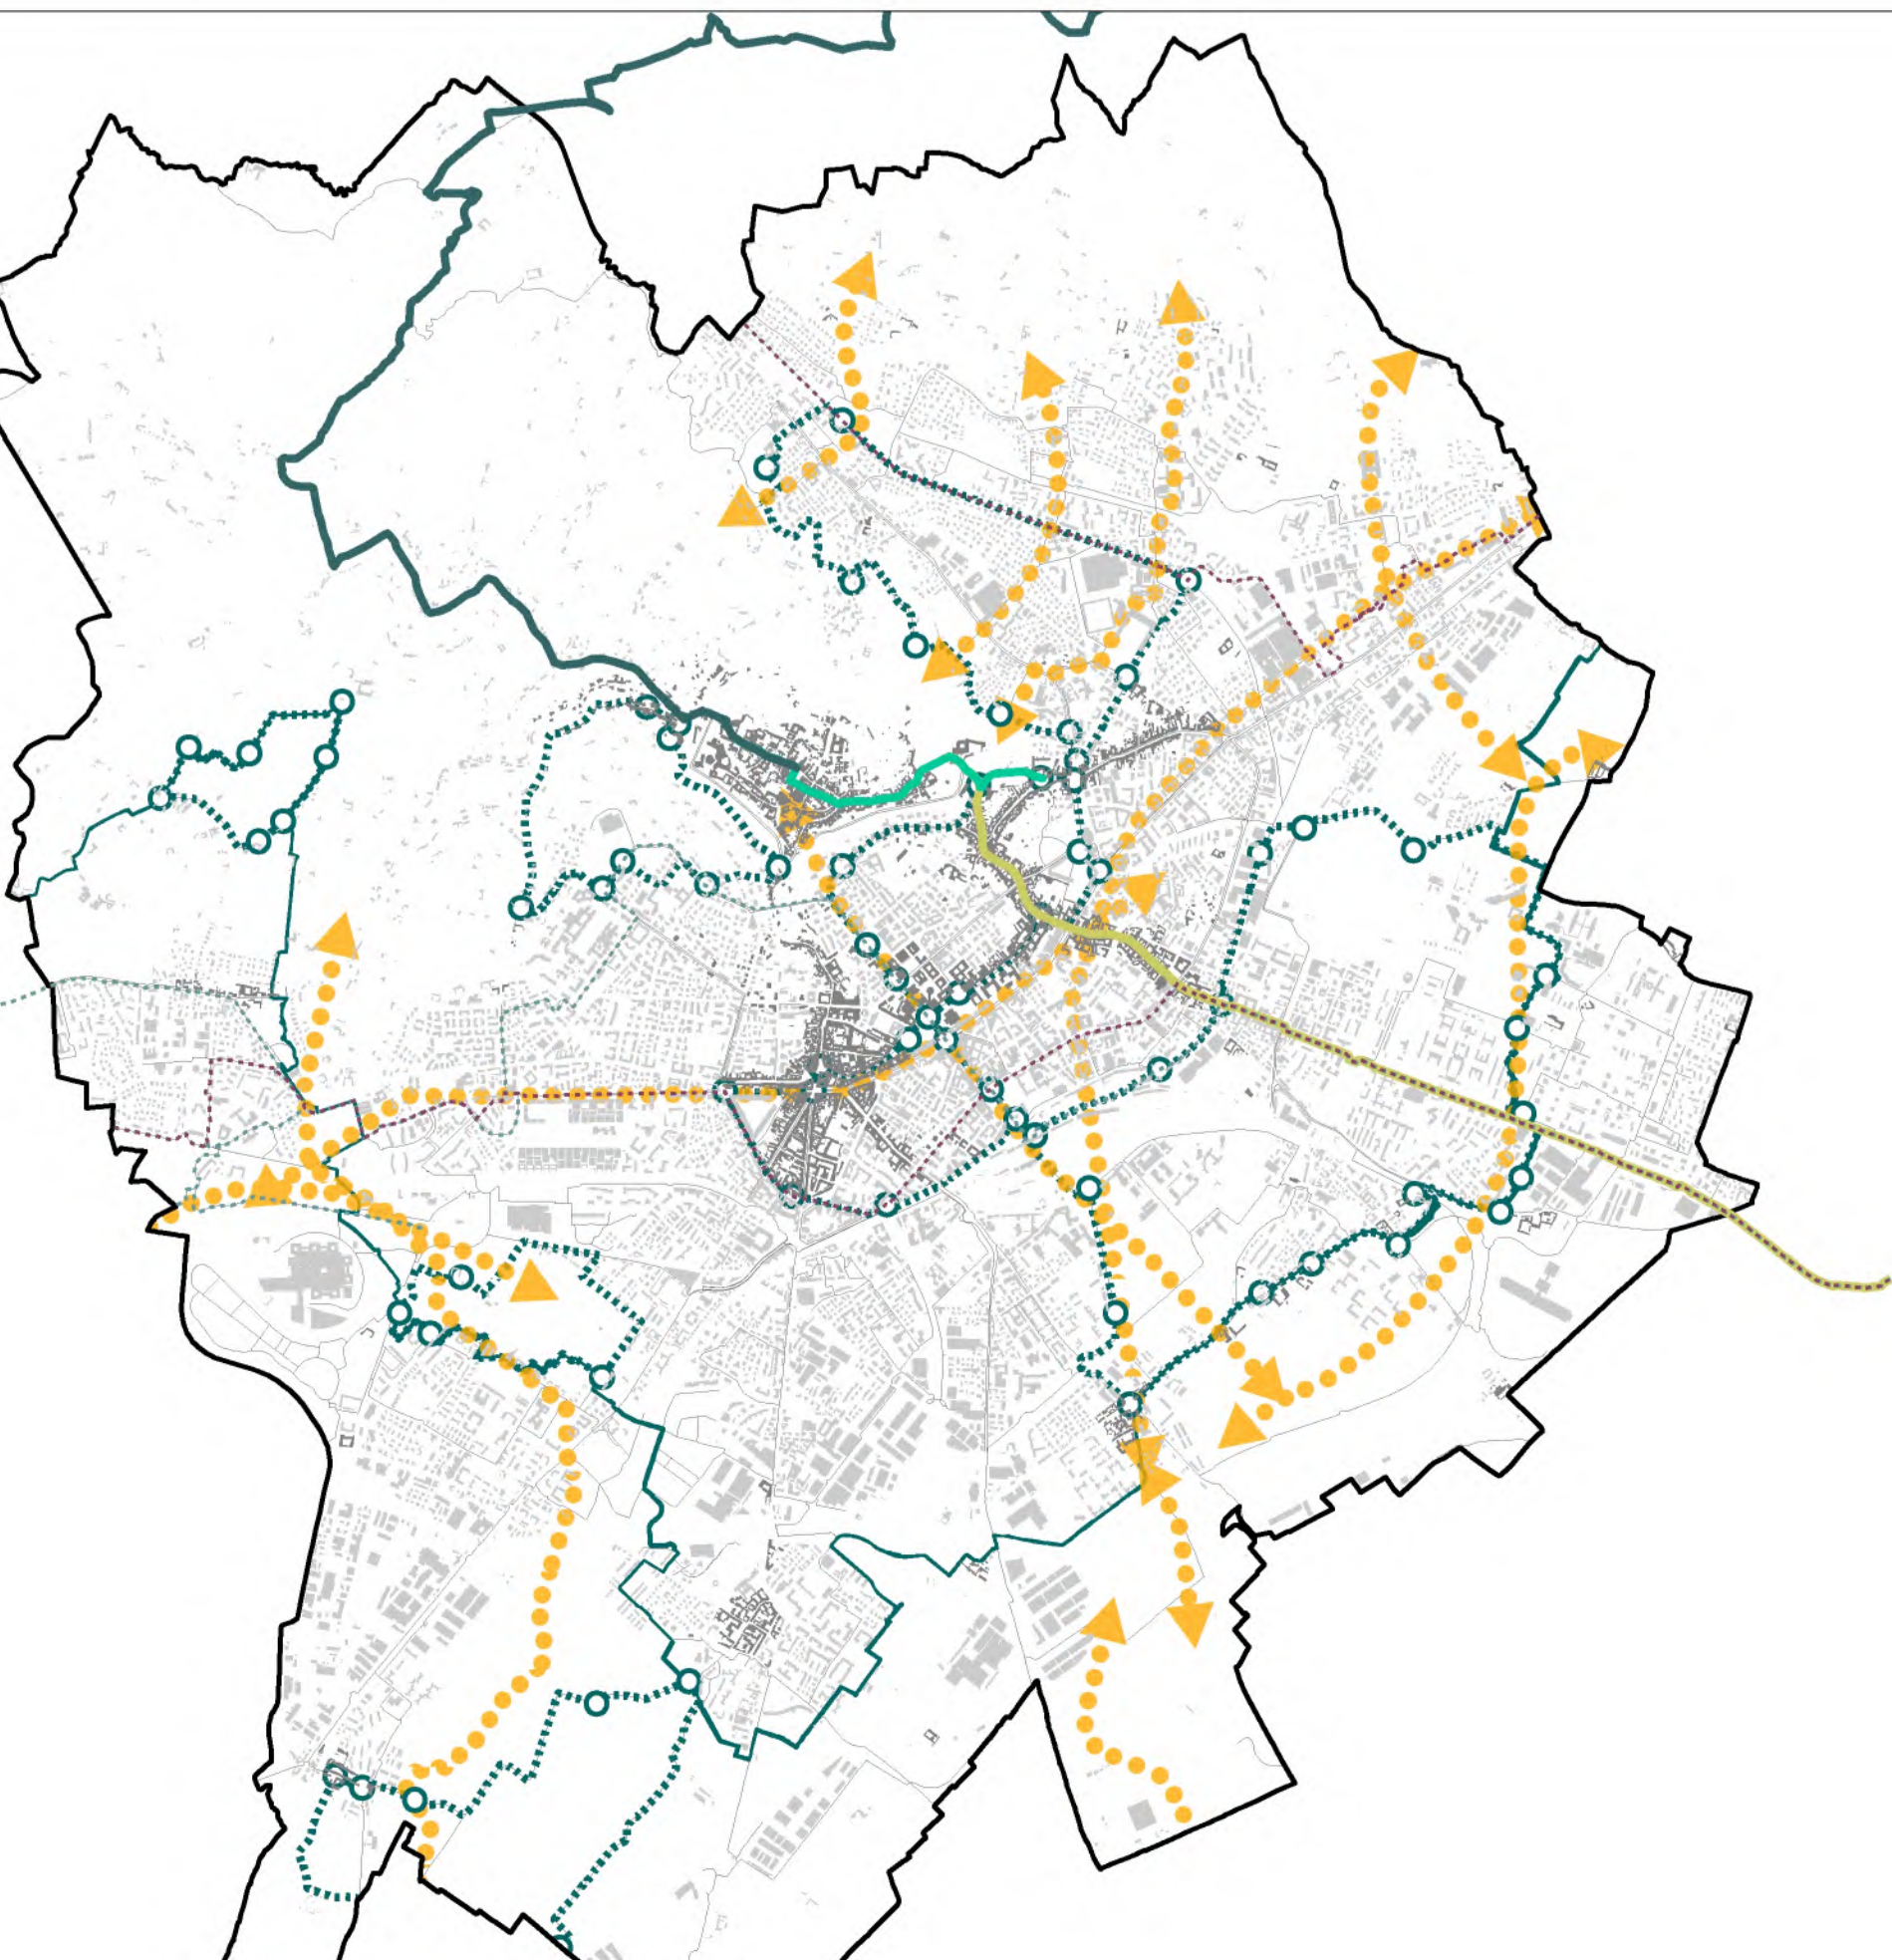


Le direttrici di connessione ecologico-paesaggistica e fruttive

- LEGENDA**
- Zone speciali di conservazione
 - Parchi naturali
 - Aree Prioritarie Intervento - API
 - Parco dei Colli di Bergamo
 - Parco delle Piane Agricole
 - Ambiti di qualificazione del paesaggio rurale
 - Aree verdi urbane per la fruizione della rete verde, servizi per il verde, ricreativi e del tempo libero (esistenti e di progetto)
 - Filari
 - Viali Alberati
 - Reticolo idrografico a cielo aperto
 - Reticolo idrografico coperto

- LEGENDA**
- Elementi identitari del paesaggio**
- Antiche Formazioni
 - Buffer zone del sito UNESCO "Opere di difesa veneziana del XVI e XVII secolo: Stato da Terra - Stato da Mar Occidentale"
 - Cure zone del sito UNESCO "Opere di difesa veneziana del XVI e XVII secolo: Stato da Terra - Stato da Mar Occidentale"
 - Corpi Santi
- Beni culturali e paesaggistici**
- Giardini e parchi vincolati
 - Immobili assoggettati a vincolo
 - Perimetre vincolate (piazze, chiese, sagrati, cortili)
 - Aggregazioni di immobili ed aree di valore paesaggistico di notevole interesse pubblico (Tutte PTC)
- Poli culturali**
- Ambiente
 - Artistico, Culturale, Storico, Museale
 - Religioso
 - Istruzione

- LEGENDA**
- Connessioni ecologiche**
- Connessioni e corridoi della REC
- Connessioni fruttive**
- Cultural Trail nastro
 - Cultural Trail circuiti
 - Cultural Trail aree accessorie
 - Biclipian
 - Via delle Sorelle
 - Ciclovia Bergamo-Brescia
 - Miglio della Bellezza
 - Percorsi Ciclabili di Interesse Regionale - PCR
 - Tracciati guida paesaggistici del Piano Paesaggistico Regionale

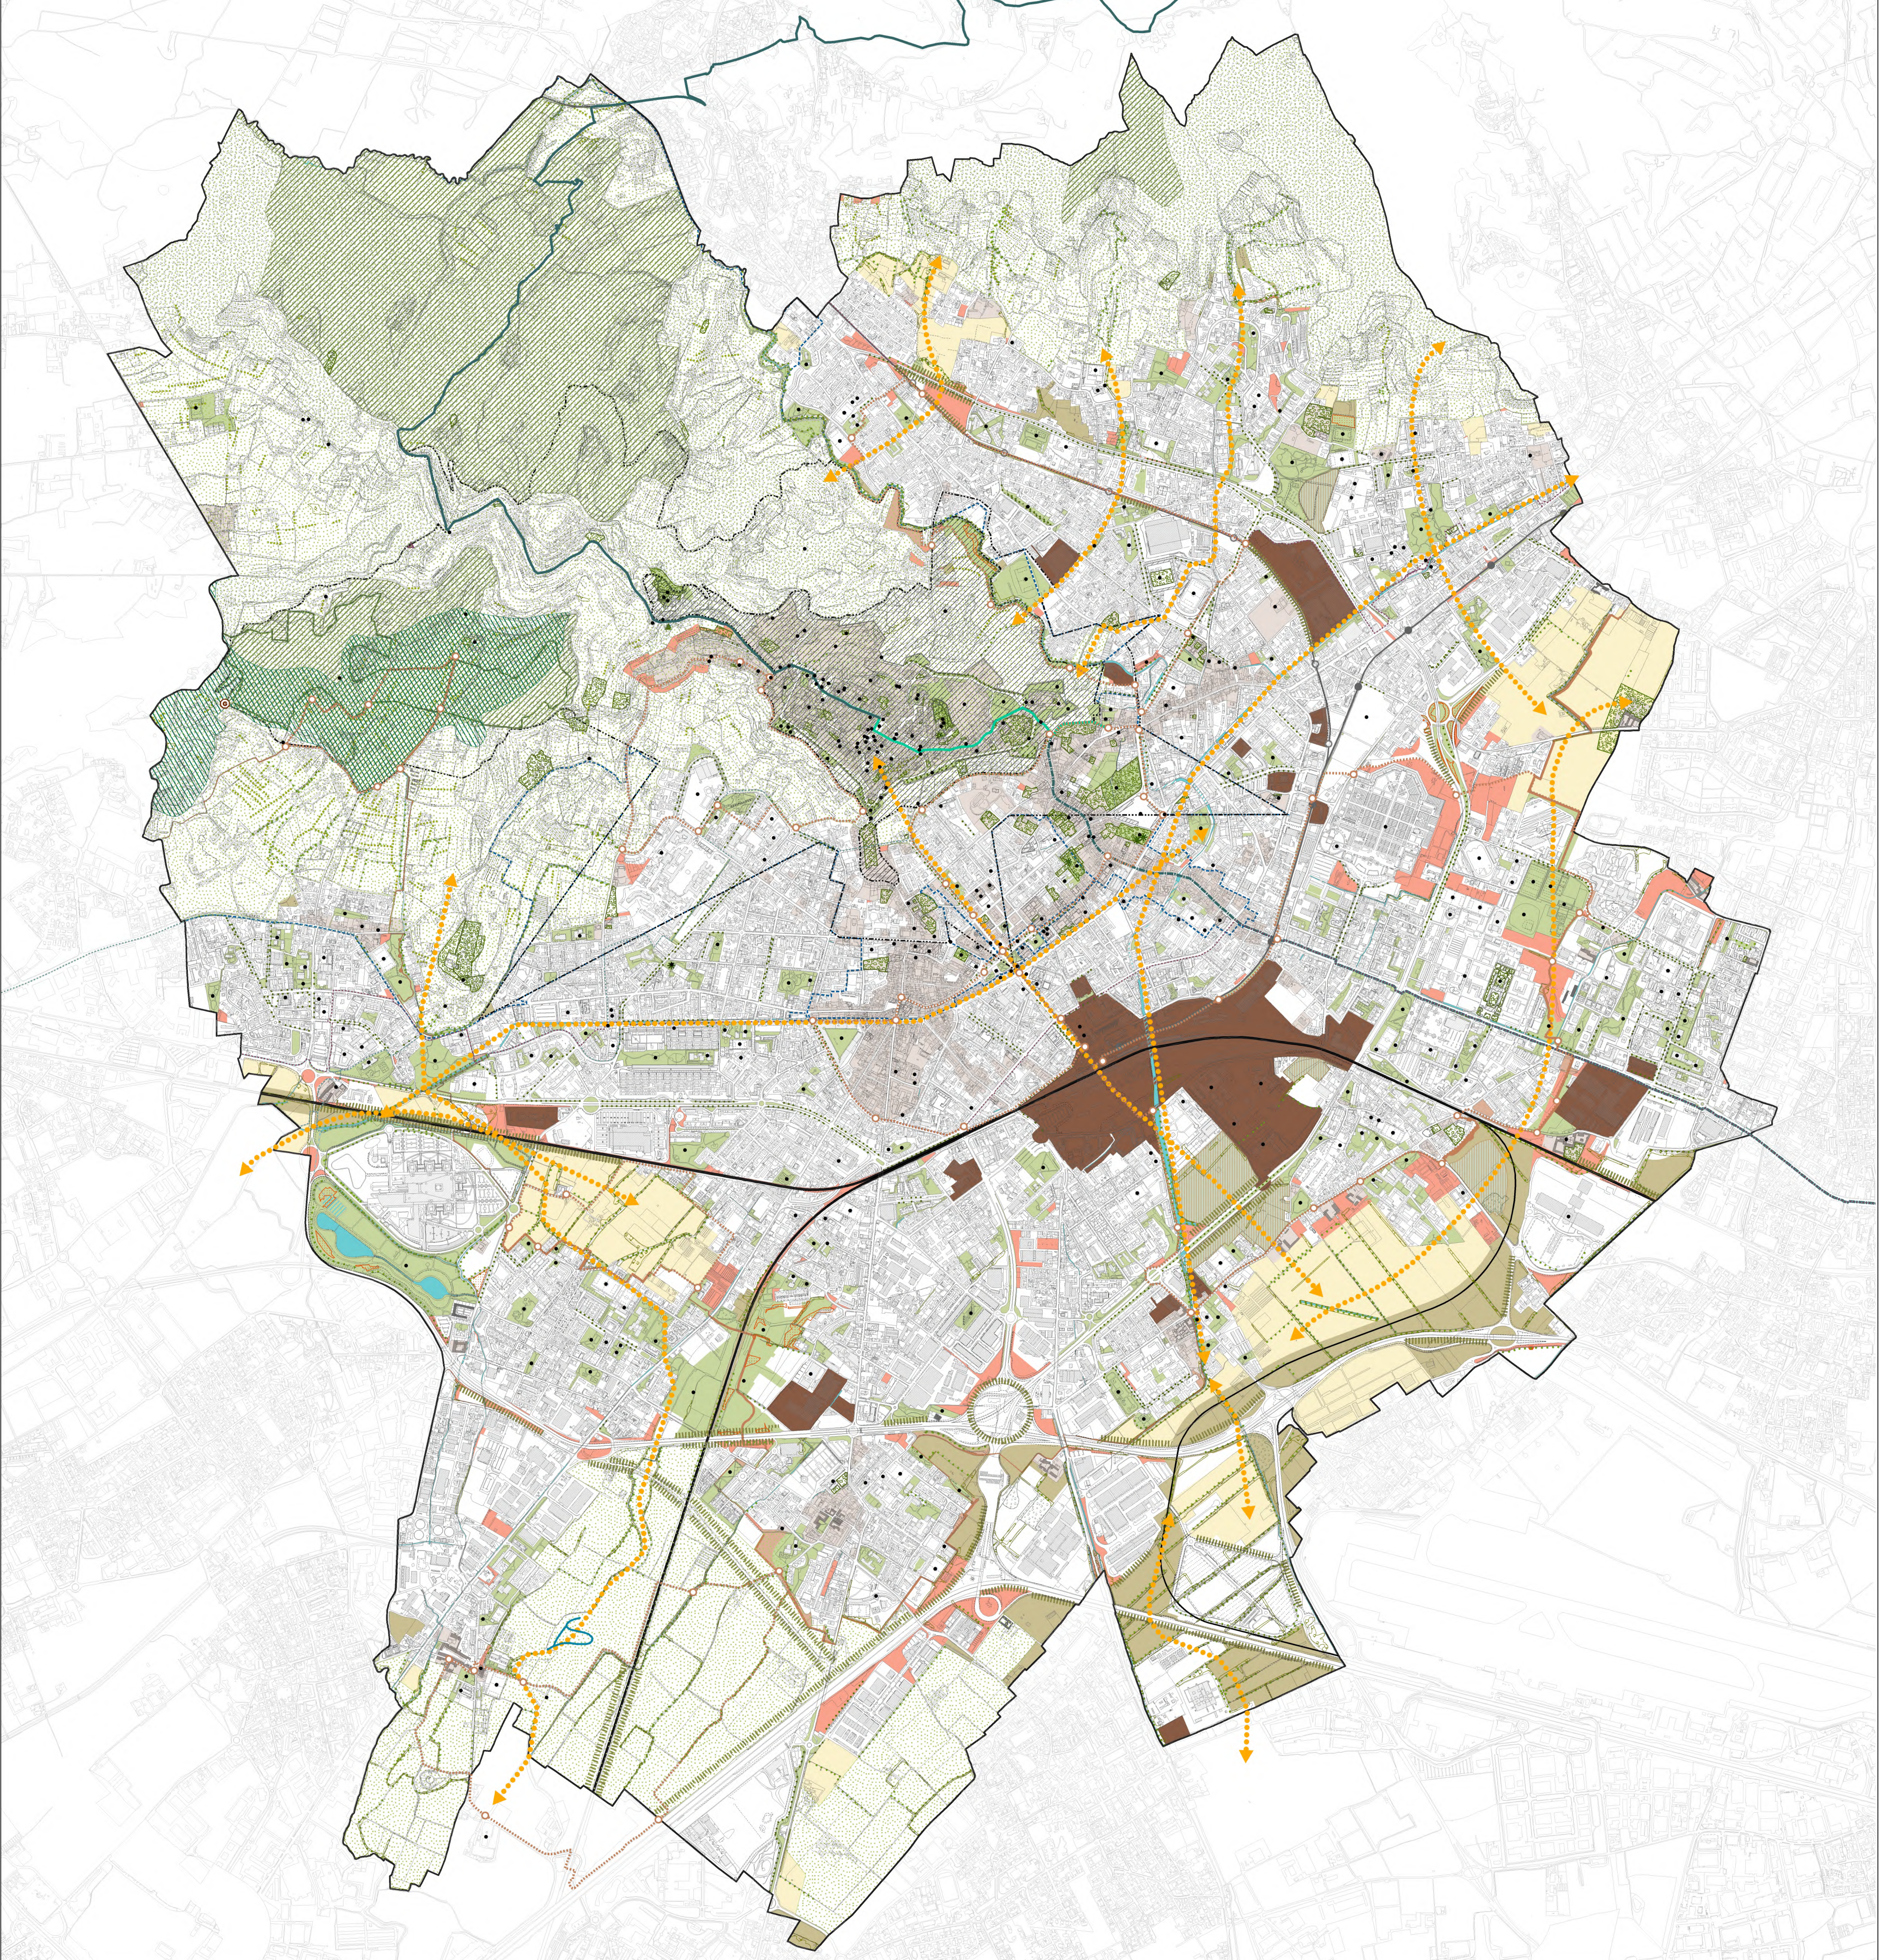

- LEGENDA**
- Elementi della Rete Verde Comunale [art. 42 NTA PDR]**
- Ambiti di qualificazione del paesaggio rurale
 - Ambiti di ricomposizione e valorizzazione del paesaggio antropico
 - Ambiti di ricomposizione del paesaggio rurale e dei tessuti periurbani
 - Ambiti di ricomposizione paesistica e di ridefinizione del paesaggio urbano
 - Fascia di mitigazione e progettazione paesaggistica delle infrastrutture
 - Aree verdi urbane per la fruizione della rete verde
- Elementi a supporto e sinergia della Rete Verde Comunale**
- Zona speciale di conservazione "Boschi dell'Asino e dell'Altegrezza" [art. 23 NTA PDR]
 - Parchi naturali [art. 67 NTA PDR]
 - Aree Prioritarie Intervento - API [Delibera di Giunta regionale n. 2423 dell'11/1/2009]
 - Parco dei Colli di Bergamo [art. 67 NTA PDR]
 - Aree verdi funzionali alla preservazione del patrimonio ecologico ed ambientale [art. 12 NTA PDR]
 - Filari [art. 16 NTA PDR]
 - Viali Alberati [art. 16 NTA PDR]
 - Aree oggetto di forestazione [art. 15 NTA PDR]
 - Reticolo idrografico a cielo aperto [art. 16 NTA PDR]
 - Reticolo idrografico coperto [art. 16 NTA PDR]
 - Aree boschive del Piano Territoriale dei Colli di Bergamo e del Piano di Indirizzo Forestale dei territori esterni ai Parchi e alle Comunità Montane [art. 16 NTA PDR]
 - Viali del Piano Territoriale dei Colli di Bergamo [art. 67 NTA PDR]
 - Sistemi verdi del Piano Territoriale dei Colli di Bergamo e del Piano di Indirizzo Forestale dei territori esterni ai Parchi e alle Comunità Montane
 - Intervento del trasporto pubblico
 - Fermata/stazione esistente
 - Fermata/stazione in previsione
 - Tram/stazione esistente
 - Tram/stazione in previsione
- Elementi identitari del paesaggio**
- Antiche Formazioni
 - Buffer zone del sito UNESCO "Opere di difesa veneziana del XVI e XVII secolo: Stato da Terra - Stato da Mar Occidentale" [art. 18 NTA PDR]
 - Cure zone del sito UNESCO "Opere di difesa veneziana del XVI e XVII secolo: Stato da Terra - Stato da Mar Occidentale" [art. 18 NTA PDR]
 - Corpi Santi
 - Ritrovamenti archeologici [art. 22 NTA PDR]
 - Belvedere [art. 27 comma 3 PPR]
 - Visuali sensibili [art. 27 comma 3 PPR]
 - Punti di osservazione del paesaggio lombardo [art. 27 comma 4 PPR]
- Beni culturali e paesaggistici**
- Giardini e parchi vincolati [Parte Seconda del D.lgs. n. 42/2004 e s.m.]
 - Immobili assoggettati a vincolo [Parte Seconda del D.lgs. n. 42/2004 e s.m.]
 - Perimetre vincolate (piazze, chiese, sagrati, cortili) [Parte Seconda del D.lgs. n. 42/2004 e s.m.]
 - Alberi monumentali [Parte Seconda del D.lgs. n. 42/2004 e s.m.]
 - Paesisti [art. 24 NTA PDR]
 - Patrimonio [Carta geomorfologica - Componente geologica, idrogeologica e sismica]
 - Aggregazioni di immobili ed aree di valore paesaggistico di notevole interesse pubblico [art. 50 regole di piano PTC]
- Poli culturali**
- Poli culturali
- Connessioni ecologiche**
- Connessioni e corridoi della REC [art. 16 NTA PDR]
- Connessioni fruttive**
- Cultural Trail nastro [art. 4 Direttive DDP]
 - Cultural Trail circuiti [art. 4 Direttive DDP]
 - Cultural Trail aree accessorie [art. 4 Direttive DDP]
 - Via delle Sorelle
 - Ciclovia Bergamo-Brescia
 - Miglio della Bellezza
 - Percorsi Ciclabili di Interesse Regionale - PCR
 - Tracciati guida paesaggistici del Piano Paesaggistico Regionale

SCALA 1:10.000

0 100 200 400 600 800 1000 m



COMUNE DI BERGAMO
Direzione urbanistica, edilizia privata, SUEAP
Pianificazione urbanistica ed attuativa, politiche della casa
Ufficio di piano



ADOZIONE D.C.C. n. 56 in data 16/10/2023
APPROVAZIONE D.C.C. n. 24 in data 11/04/2024

**PIANO DELLE REGOLE
RETE VERDE E PAESAGGIO**