


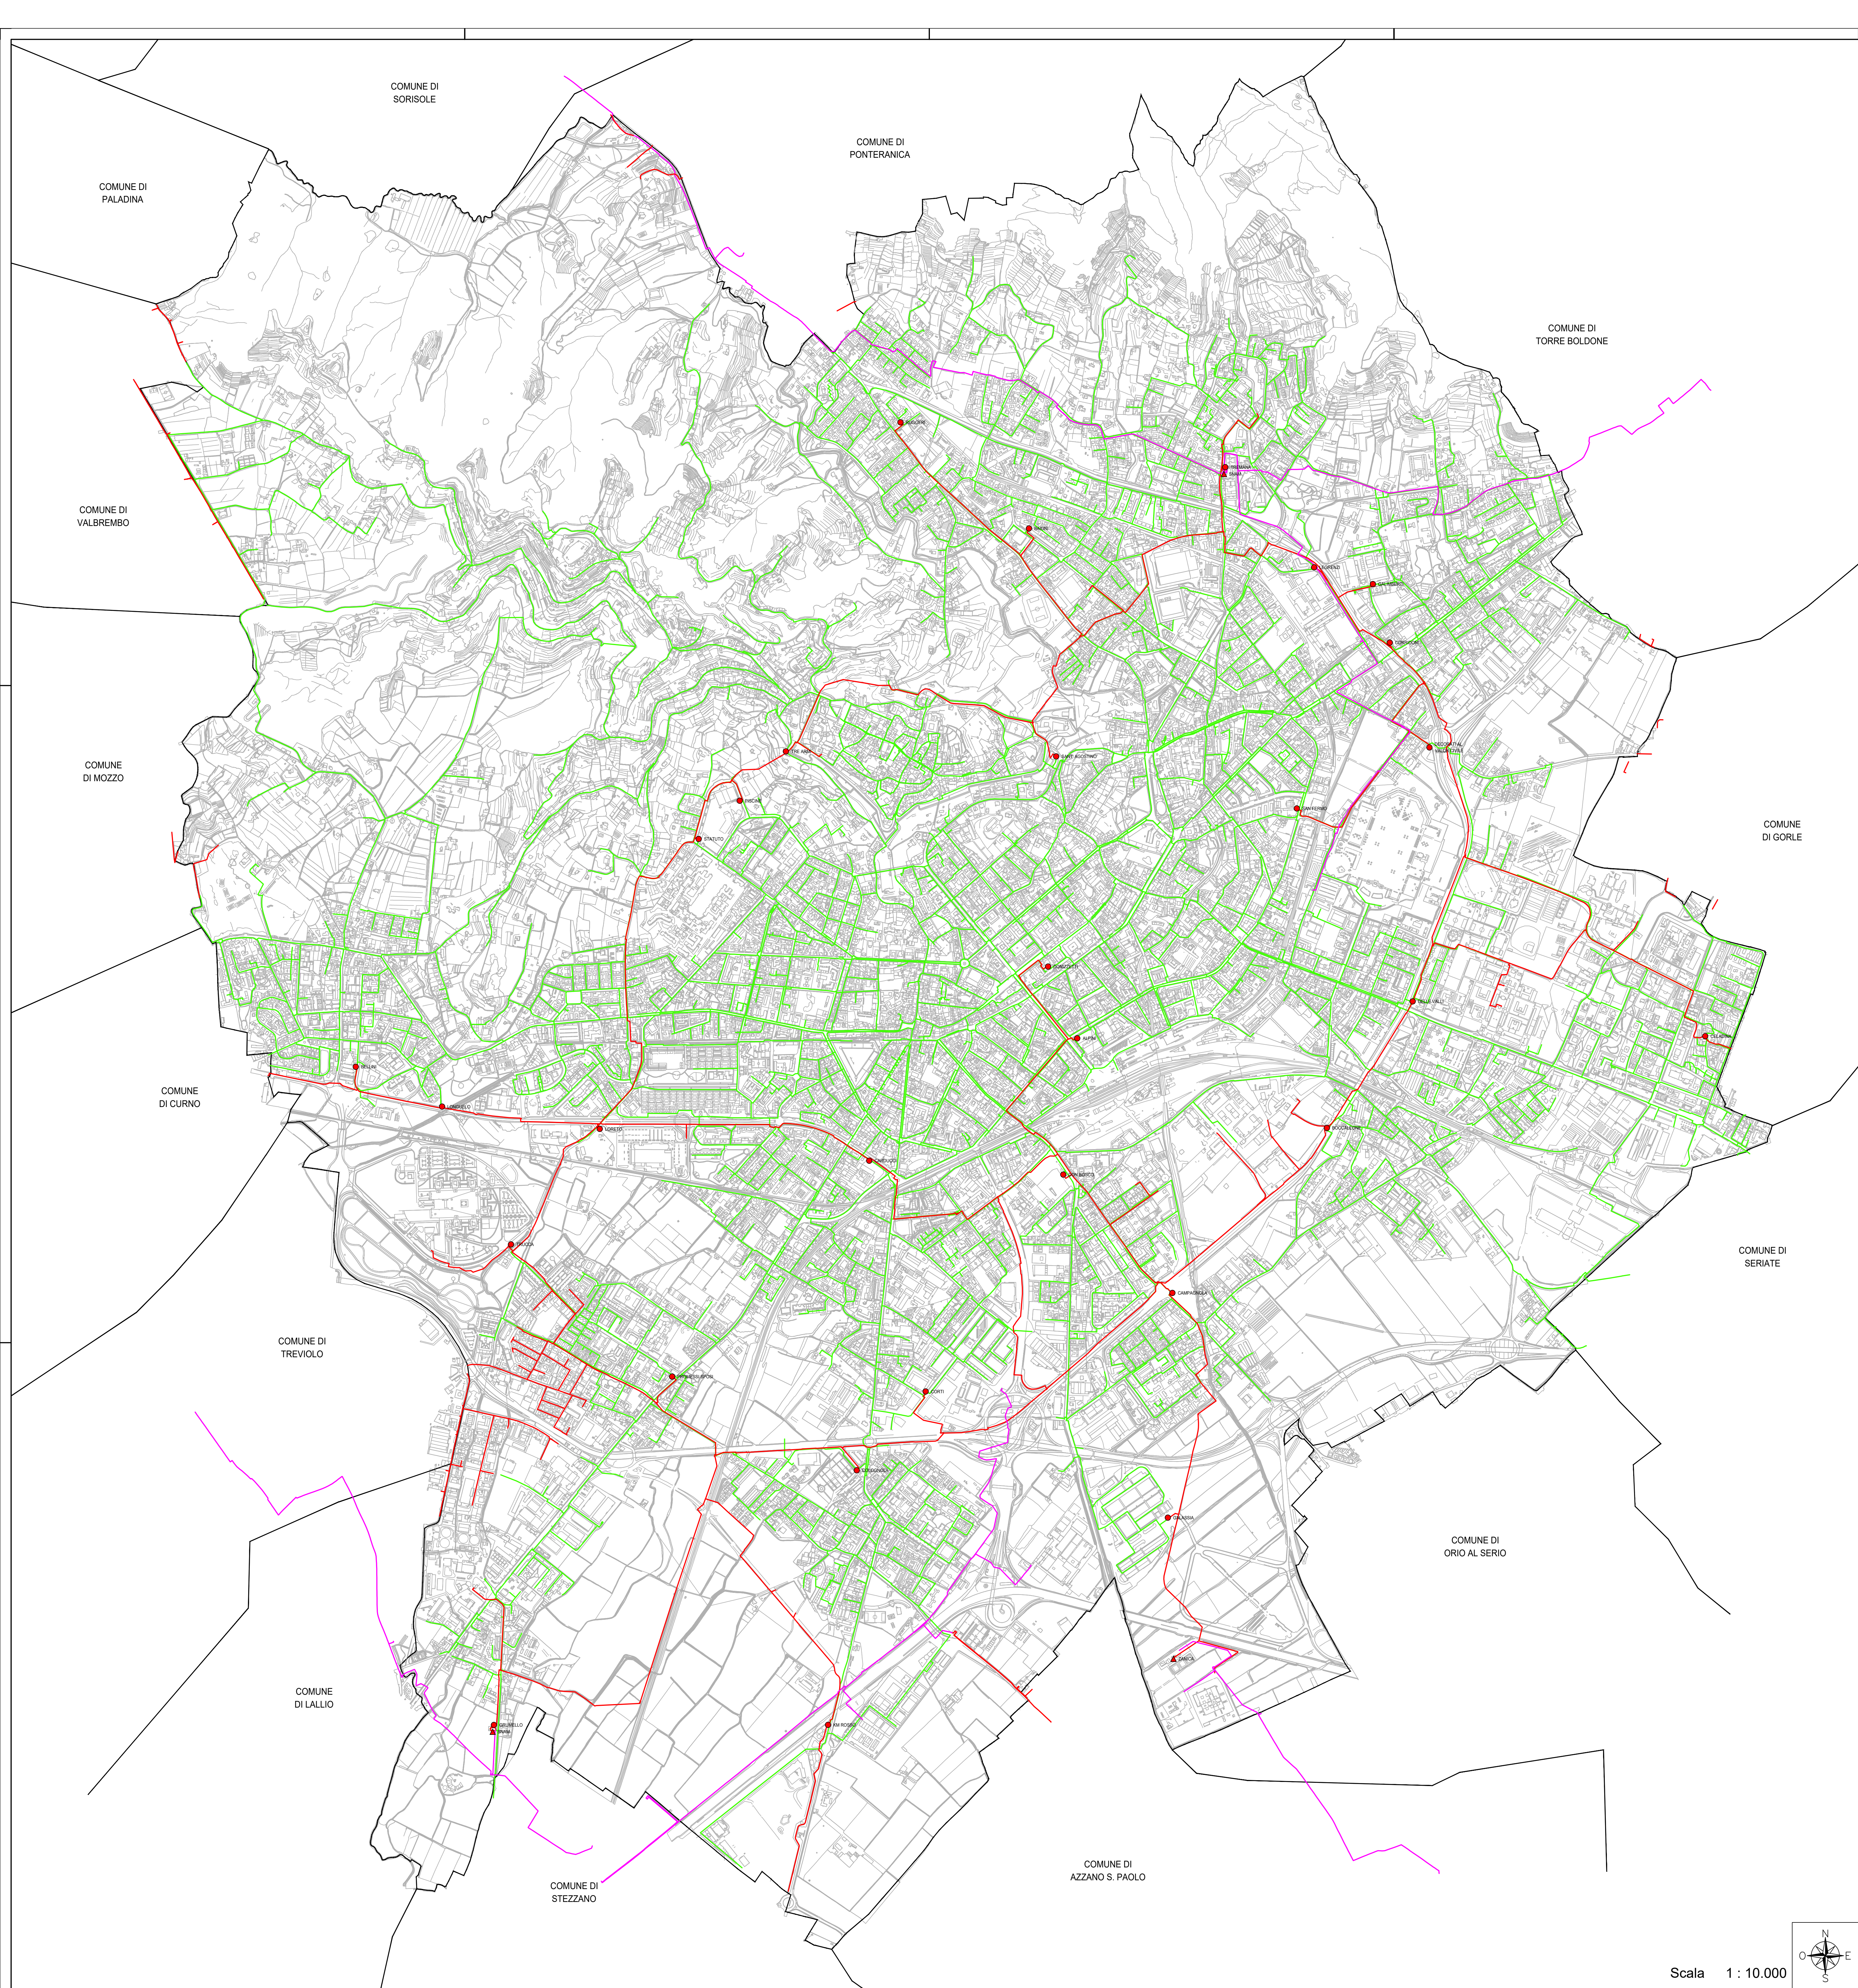

LEGENDA RETE GAS ESISTENTE	
—	CONDOTTA ALTA PRESSIONE
—	CONDOTTA MEDIA PRESSIONE
—	CONDOTTA BASSA PRESSIONE
▲	CABINA PRINCIPALE
●	CABINA RIDUZIONE DI QUARTIERE



COMUNE DI BERGAMO
Direzione urbanistica, edilizia privata, SUEAP
Pianificazione urbanistica ed attuativa, politiche della casa
Ufficio di piano

UNARETI S.P.A.
ETS S.P.A.



ADOZIONE D.C.C. n. 59 in data 16/10/2023
APPROVAZIONE D.C.C. n. 24 in data 11/04/2024

psB01
Scala 1:10.000

PIANO DEI SERVIZI
PIANO URBANO GENERALE DEI SERVIZI DEL SOTTOSUOLO

RETE GAS ATTUALE ESTENSIONE

Scala 1 : 10.000

