


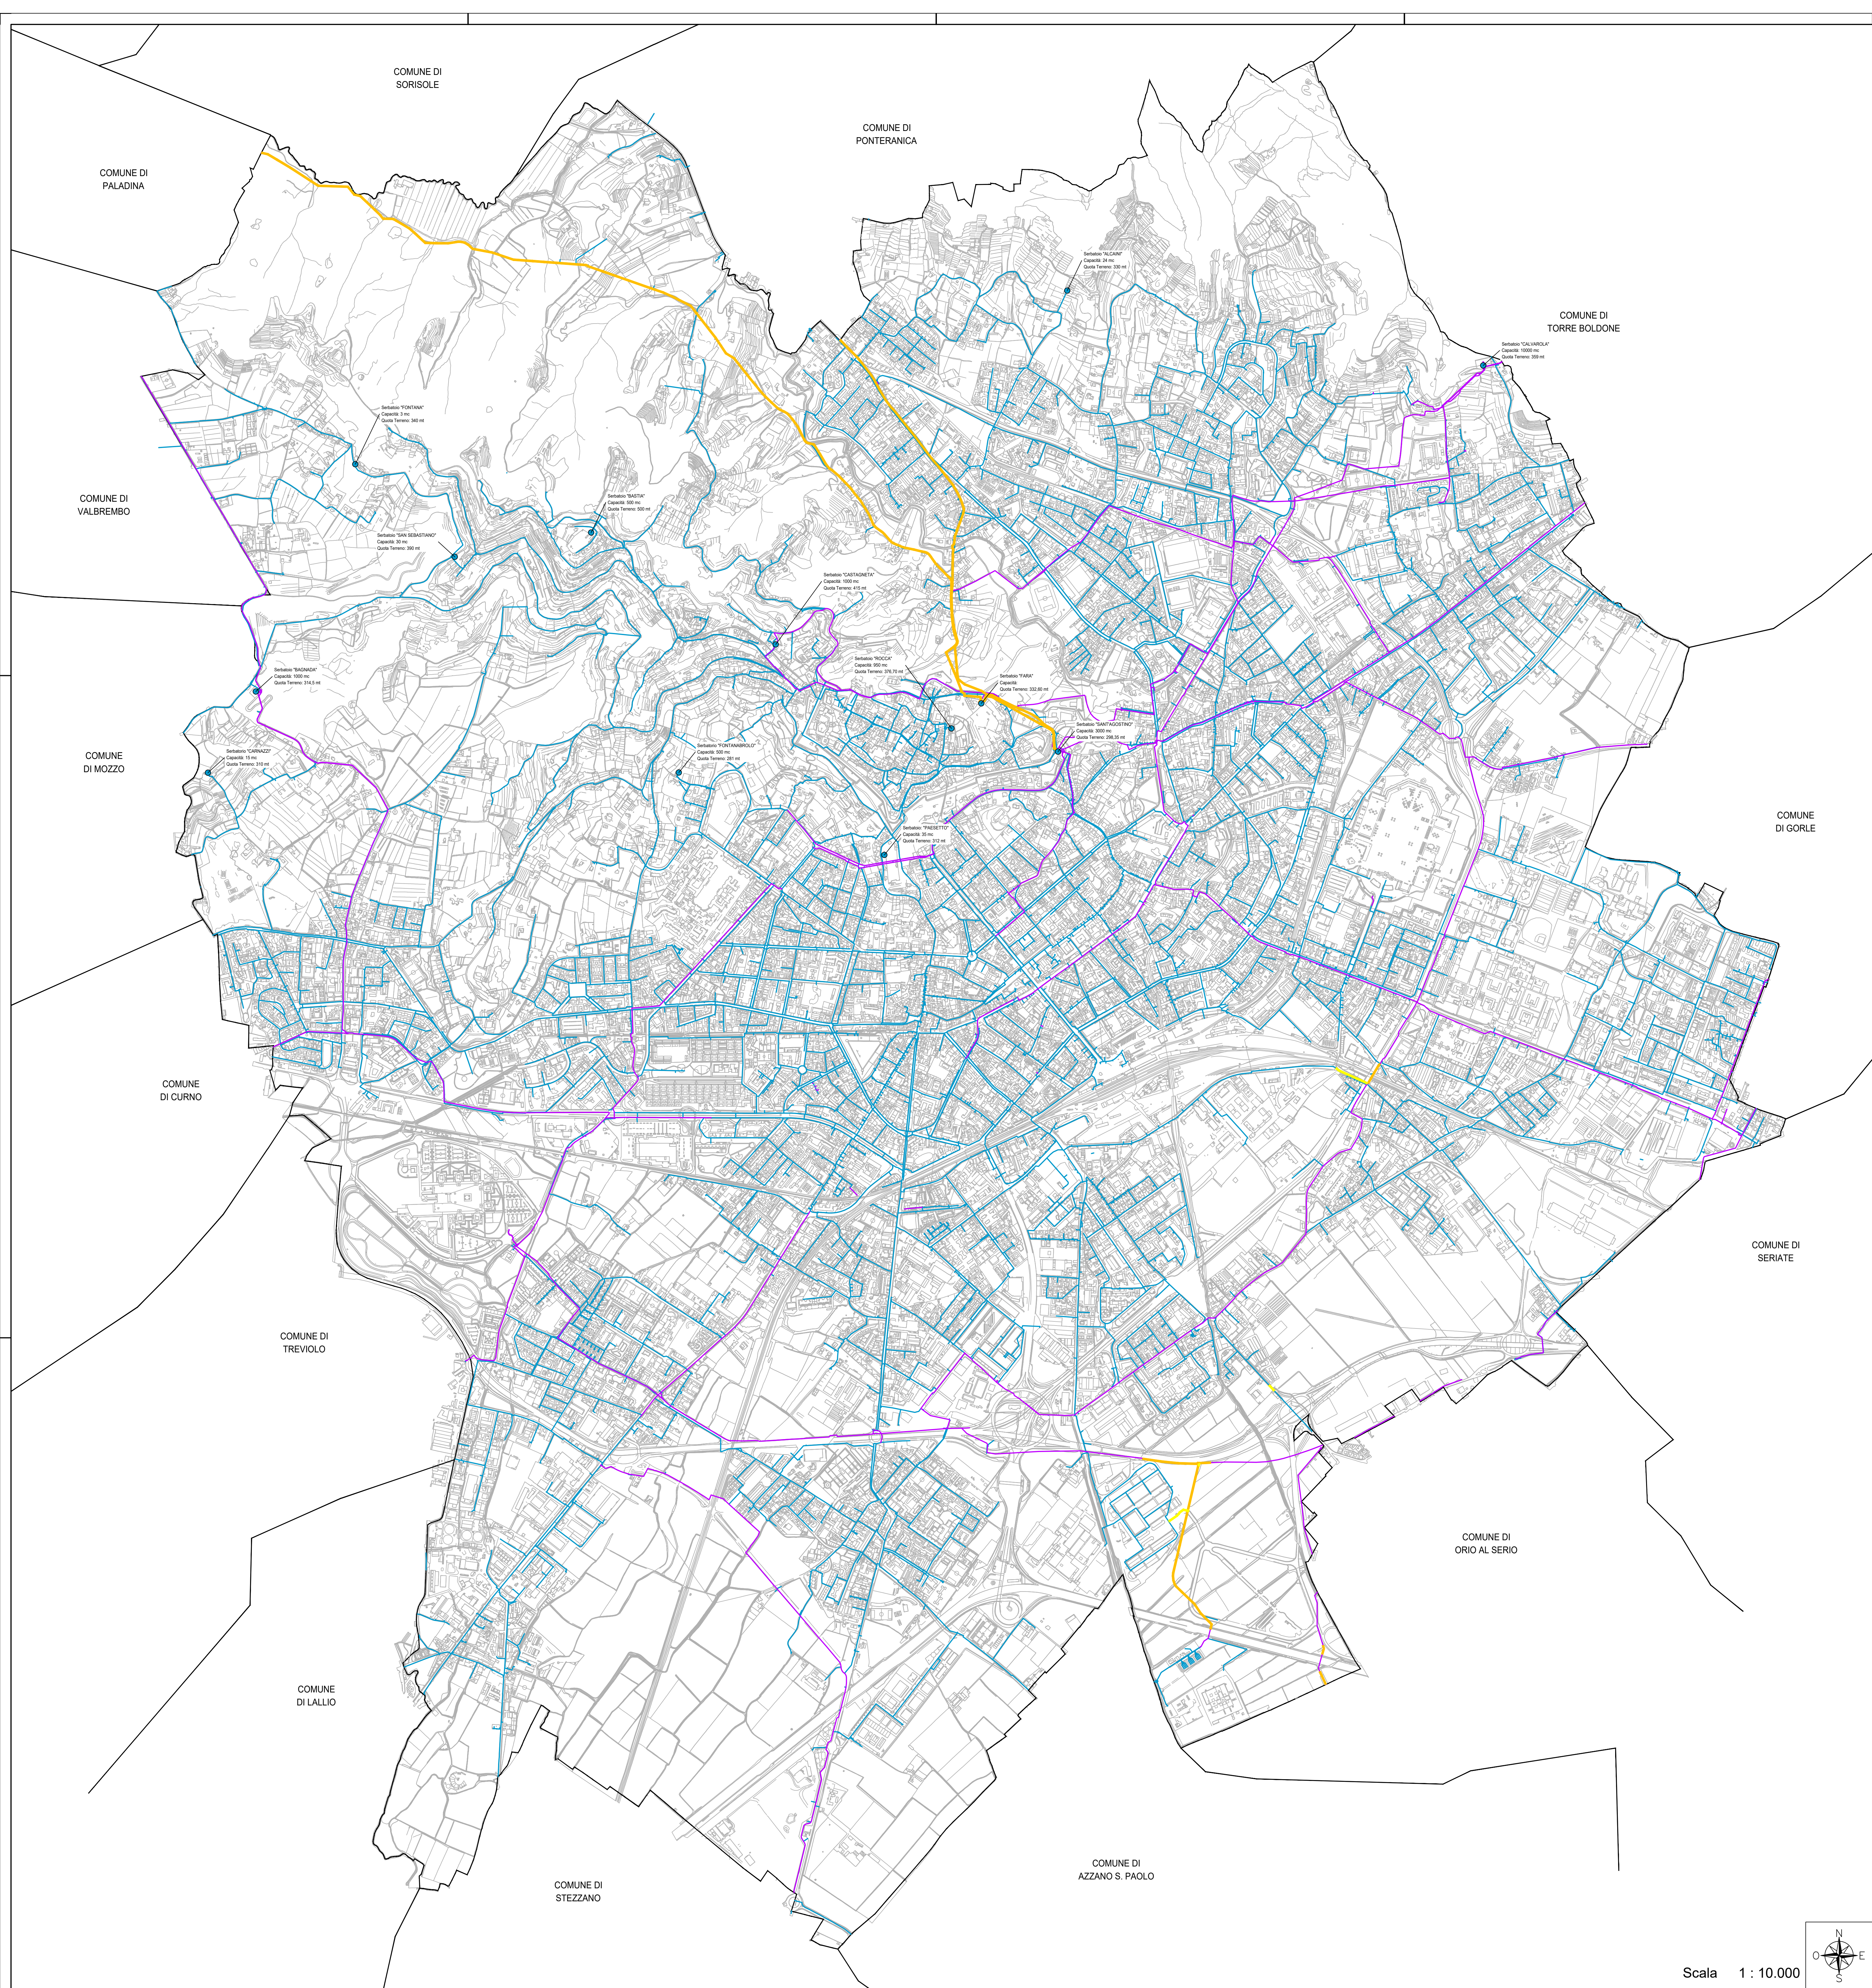

LEGENDA RETE ACQUA ESISTENTE	
	SERBATOIO
	CONDOTTA Ø > 200mm
	CONDOTTA Ø < 200mm
	CONDOTTA Ø > 200mm DA DEMOLIRE
	CONDOTTA Ø < 200mm DA DEMOLIRE



COMUNE DI BERGAMO
Direzione urbanistica, edilizia privata, SUEAP
Pianificazione urbanistica ed attuativa, politiche della casa
Ufficio di piano

UNARETI S.P.A.
ETS S.P.A.



ADOZIONE D.C.C. n. 59 in data 16/10/2023
APPROVAZIONE D.C.C. n. 24 in data 11/04/2024

PIANO DEI SERVIZI
PIANO URBANO GENERALE DEI SERVIZI DEL SOTTOSUOLO

RETE ACQUA ATTUALE ESTENSIONE

Scala 1 : 10.000

