


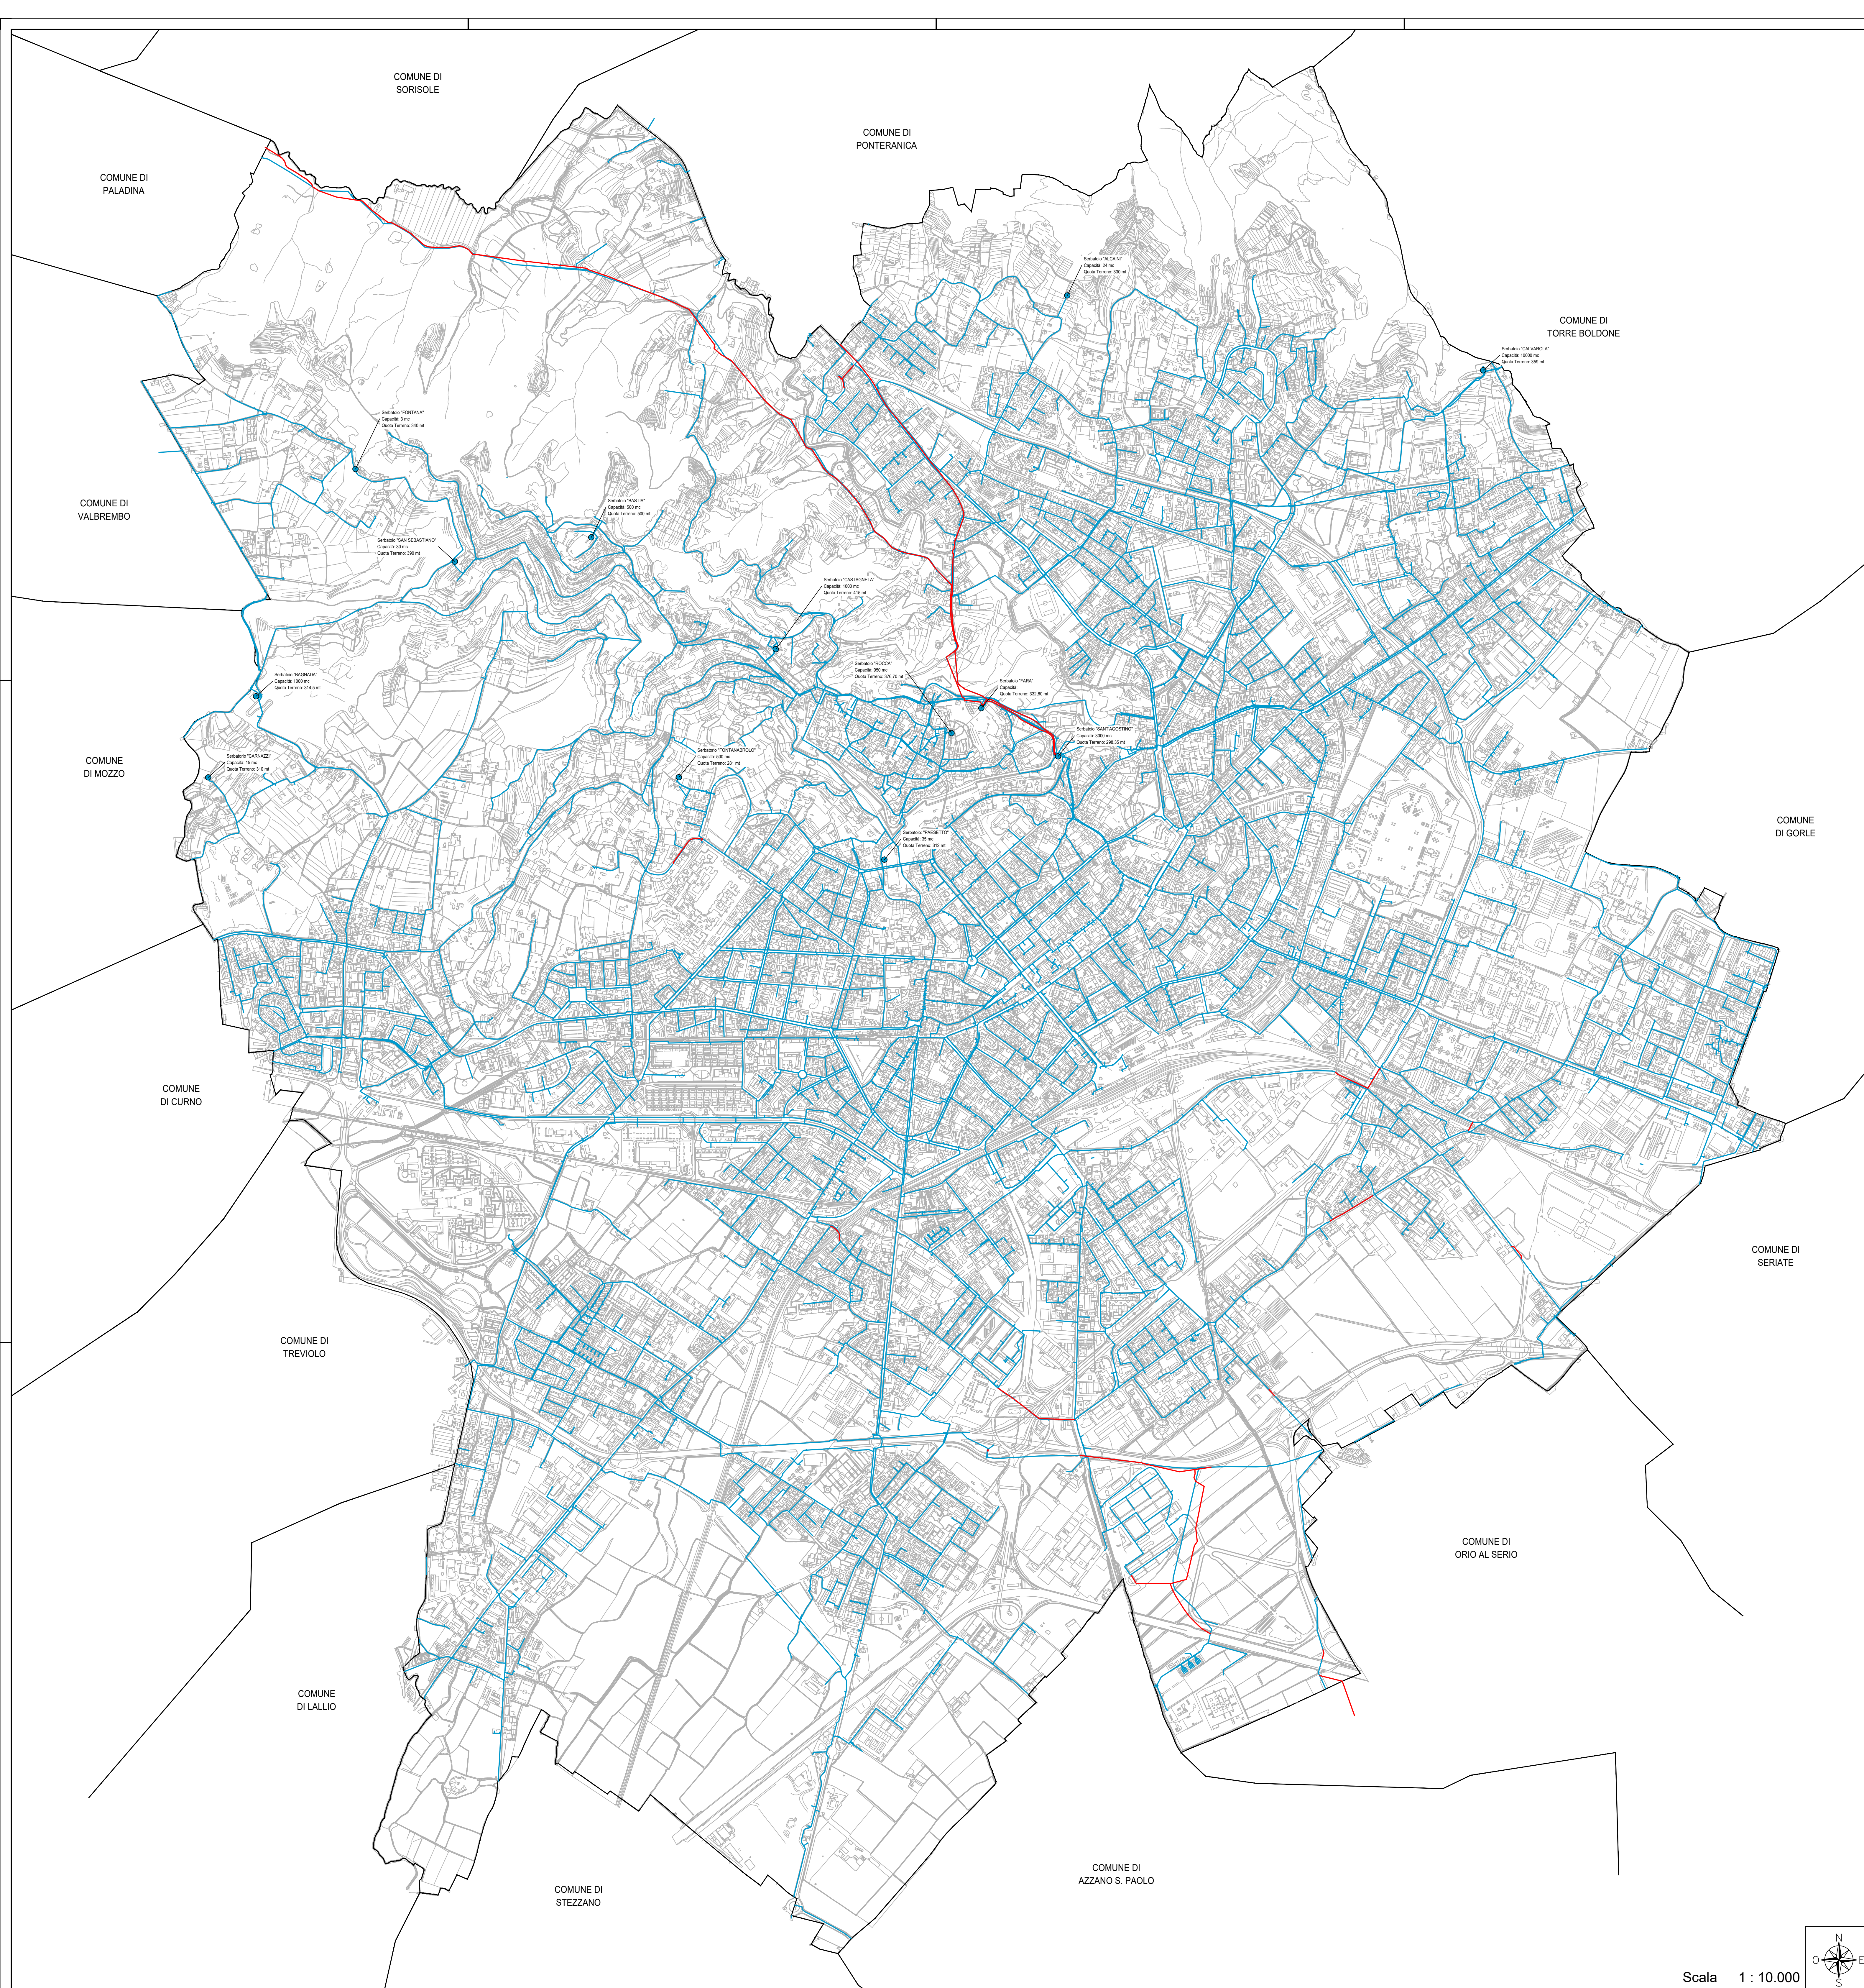


LEGENDA RETE ACQUA DI PROGETTO E ESISTENTE	
	CONDOTTA DI PROGETTO
	SERBATOIO
	RETE ACQUEDOTTO ESISTENTE



COMUNE DI BERGAMO
Direzione urbanistica, edilizia privata, SUEAP
Pianificazione urbanistica ed attuativa, politiche della casa
Ufficio di piano

UNARETI S.P.A.
ETS S.P.A.

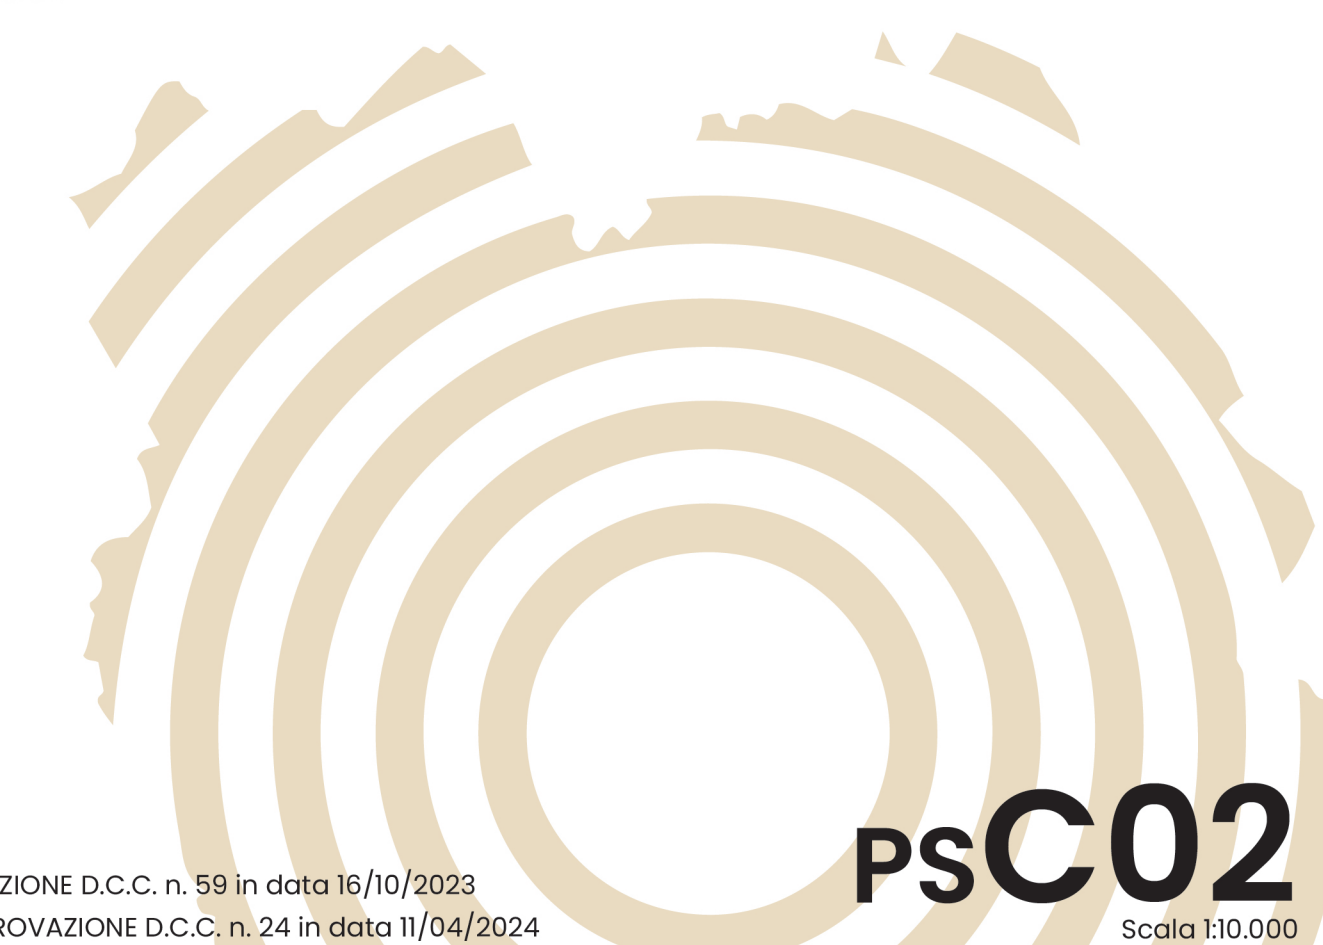


ADOZIONE D.C.C. n. 59 in data 16/10/2023
APPROVAZIONE D.C.C. n. 24 in data 11/04/2024

PIANO DEI SERVIZI

PIANO URBANO GENERALE DEI SERVIZI DEL SOTTOSUOLO

RETE ACQUA
ADEGUAMENTO POTENZIAMENTO

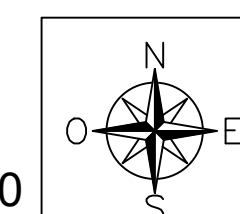

Scala 1 : 10.000