


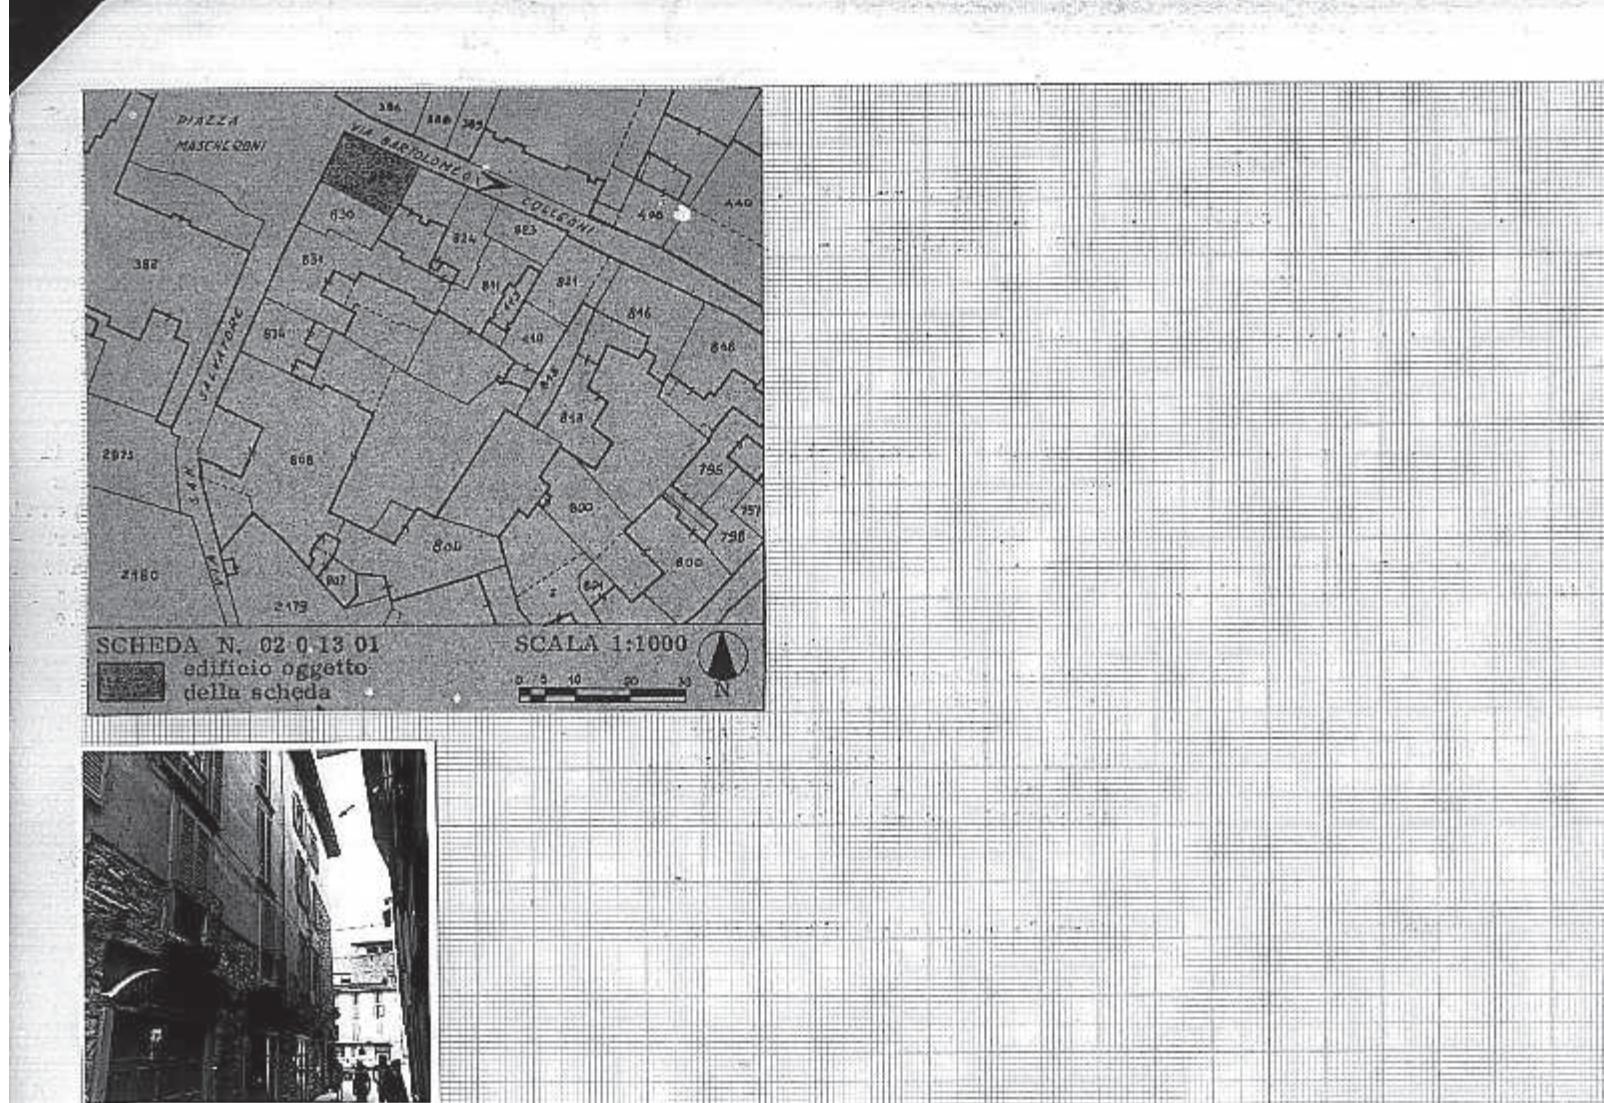

| 1 | 2 | 3 | 4 | 5 | 6 | 7 | 8 | 9 | 1 | 2 | 3 | 4 | 5 | 6 | 7 | 8 | 9 | 1 | 2 | 3 | 4 | 5 | 6 | 7 | 8 | 9 | | | | | | | | | | | | | | | | | | |
|---|
| COMUNE DI BERGAMO | | | | | | | | | INVENTARIO DEI BENI CULTURALI E AMBIENTALI | | | | | | | | | | | | MONUMENTI | | | | | | | | | | | | | | | | | | | | | | | |
| DENOMINAZIONE Edificio residenziale | | | | | | | | | PERIODICO sec.XIII-XIV-XVII- | | | | | | | | | | | | NUMERO SCHEDE | | | | | | | | | | | | | | | | | | | | | | | |
| LOCALITÀ Città Alta | | | | | | | | | Piazza Mascheroni - via B. Colleoni | | | | | | | | | | | | n. civ. 1A-1B/40B | | | | | | | | | | | | | | | | | | | | | | | |
| CATATO Com. cens. Bergamo città / fg; 1 / mp. 825 | |
| PROPRIETÀ privata | | | | | | | | | uso attuale laboratorio artigiano - abitazioni | | | | | | | | | | | | | | | | | | | | | | | | | | | | | | | | | | | |
| STATO DI CONSERVAZIONE | | | A: Buono B: Mediocre C: Cattivo | STRUTTURA PORTANTE | | | X | B | C | PARTI COMPLEMENTARI | | | A | X | B | C | COPERTURA | | | X | B | C | INTERNO | | | A | X | B | C | UMIDITÀ | | | A: Insensibile B: Tracce C: Rilevante | X | B | C | | | | | | | GRADO | |
| PROTEZIONE ESISTENTE | | | D.M. 4.1.1957 PRG 1959: NA. art. 11 | | | | | | | | | | | | | | | | | | | | | | | | | | | | | | | | | | | | 3 | | | | | |
| PROTEZIONE PROPOSTA | | | PPRC | |
| DATI CHRONOLOGICI | | | | | | | | | DATI TIPOLOGICI | | | | | | | | | | | | DATI TECNICI | | | | | | | | | | | | | | | | | | | | | | | |
| EPOCA DI COSTRUZIONE Sec. XIII+XIV. | | | | | | | | | Edificio di civile abitazione con laboratorio artigiano al piano strada. Di spigolo tra due strade a testata di 2 cortine. Corpo doppio a pianta rettangolare. Altezza 4 piani + sottotetto. Tetto a 2 falde. | | | | | | | | | | | | strutture e materiali Muratura di conci di pietra squadrati a faccia vista, a corsi di altezza variabile. Prospetti parzialmente intonacati. Piano terreno con volte. Solai in legno. Gradini scala e contorni finestre in pietra arenaria. Tetto con orditura di legno e manto di coppi. | | | | | | | | | | | | | | | | | | | | | | | |
| TRASFORMAZIONI Sec. XVI+XVII ? | |
| Restauro prospetti negli anni '60. | |
| DATI TECNICI | | | | | | | | | CARATTERISTICHE PARTICOLARI | | | | | | | | | | | | PROSPETTI DI RESTAURO | | | | | | | | | | | | | | | | | | | | | | | |
| PROPRIETARIO ATTUALE | | | | | | | | | Al piano terreno aperture ad arco ribassato sia su piazza Mascheroni che su via Colleoni. Sul lato di questa, sopra gli archi ribassati, tracce di archi di pietra. Finestre al 1°-2° e 3° piano con coronamento rettilineo aggettante. | | | | | | | | | | | | | | | | | | | | | | | | | | | | | | | | | | | |
| BIBLIOGRAFIA | | | | | | | | | CONTESTO INTERNO ED ESTERNO | | | | | | | | | | | | UTILIZZAZIONE PROPOSTA | | | | | | | | | | | | | | | | | | | | | | | |
| DOCUMENTI ANNESSI | | | | | | | | | Cortile comune ad altri edifici. | | | | | | | | | | | | L'attuale. | | | | | | | | | | | | | | | | | | | | | | | |
| Vedi nel retro della scheda elementi di identificazione grafica e fotografia | | | | | | | | | Si deve proteggere il contesto interno <input checked="" type="checkbox"/> SI <input type="checkbox"/> NO | | | | | | | | | | | | OSSERVAZIONI | | | | | | | | | | | | | | | | | | | | | | | |
| | | | | | | | | | Si deve proteggere il contesto esterno <input checked="" type="checkbox"/> SI <input type="checkbox"/> NO | | | | | | | | | | | | | | | | | | | | | | | | | | | | | | | | | | | |
| | | | | | | | | | | | | | | | | | | | | | REDATTA DA | | | | | | | | | | | | | | | | | | | | | | | |
| | | | | | | | | | | | | | | | | | | | | | CONTROLLATA DA | | | | | | | | | | | | | | | | | | | | | | | |
| | | | | | | | | | | | | | | | | | | | | | SANDRO ANGELINI ARCH. 24 OTT. 1974 | | | | | | | | | | | | | | | | | | | | | | | |
| | | | | | | | | | | | | | | | | | | | | | REVISIONATA DA | | | | | | | | | | | | | | | | | | | | | | | |
| |
| 1 | 2 | 3 | 4 | 5 | 6 | 7 | 8 | 9 | 1 | 2 | 3 | 4 | 5 | 6 | 7 | 8 | 9 | 1 | 2 | 3 | 4 | 5 | 6 | 7 | 8 | 9 | | | | | | | | | | | | | | | | | | |



ELEMENTI DI IDENTIFICAZIONE GRAFICA E TECNICA