





1	2	3	4	5	6	7	8	9	1	2	3	4	5	6	7	8	9	1	2	3	4	5	6	7	8	9															
COMUNE DI BERGAMO									INVENTARIO DEI BENI CULTURALI E AMBIENTALI												MONUMENTI																				
DENOMINAZIONE Edificio residenziale									EPOCA sec. XVI-XVIII												NUMERO SCHEDA																				
LOCALITÀ Borgo Canale									via Borgo Canale												n. civ. 5B-7																				
CATASTO Com. cens. Bergamo città/ fg. 66 / mp. 180.																					0 3 1 0 1 0 9																				
PROPRIETÀ privata									USO ATTUALE residenza																																
STATO DI CONSERVAZIONE			A Buono	B Mediocre	C Cattivo	STRUTTURA PORTANTE			X	B	C	PARTI COMPLEMENTARI			X	B	C	COBERTURA			X	B	C	INTERNO			X	B	C	UMIDITÀ			A Incedimento	B Tracce	C Rilevante	GRADO					
PROTEZIONE ESISTENTE			D.M. 14/3/1967 PRG 1969; N.A. art. 11																																						
PROTEZIONE PROPOSTA			PPRC																																						
DATI CRONOLOGICI									DATI TIPOLOGICI												DATI TECNICI																				
EPOCA DI COSTRUZIONE Sec. XVI.									Edificio in testata di cortina. Pianta rettangolare. Tetto a due falde. Cortile addossato al fronte nord. Fronte sud a filo via Borgo Canale: 4 piani. Piccolo portale laterale d'ingresso arcuato, incassato tra due contrafforti ed ex bottega ad arco ribassato con lu(°)												STRUTTURE E MATERIALI Muratura in pietrame con rifaccimenti in mattoni. Tetto e solai in legno. Manto in coppi. Fronti intonacate. Zoccolatura in cemento rustico. Contorni del fronte sud e gradini scale in arenaria. Cortile in ciottoli. Muri di cintimento in pietre squadrate. Pianerottoli in cotto. Pozzo in arenaria.																				
TRASFORMAZIONI: Ampiamente rimaneggiato nel sec. XVIII. In cortile costruito corpo di fabbrica con tetto ad una falda. Murate una porta sita nel muro a nord con arco di scarico in mattoni e architrave in marmo bianco di recu- nesso è di recupero. Sul fronte ovast finestre murate o modificate.									CARATTERISTICHE PARTICOLARI Portale lavorato con stemma. I contorni delle finestre al 1° e 2°P. sono lavorati come quelli del portale. Al P.T. affreschi monocromi a finta bugnatura. Al 1° e 2°P. affreschi policromi lungo tutta la facciata. Fron- te nord: il sottogronda del vano scale con festonatura e pendagli in legno. Nel vano scale al 1°P. un'architra (±) contesto interno ed esterno. Dal portale d'in- gresso, una rampa di scale con soffitto voltato porta al cortile a nord ad una quota più alta di via Borgo Canale. Il cortile è chiuso sui lati nord ed est da alti muri.												PROPOSTA DI RESTAURO Evidenziare gli affreschi in facciata; rifare gli intonaci unificando i colori. Demolire corpo di fabbrica in cortile.																				
PROPRIETARIO ATTUALE																					UTILIZZAZIONE PROPOSTA L'attuale = residenza.																				
BIBLIOGRAFIA																					OSSERVAZIONI																				
DOCUMENTI ANNESSI																					REDATTA DA																				
Vedi nel retro della scheda elementi di identificazione graffia e fotografie																					CONTROLLATA DA SANDRO ANGELINI ARCH.																				
																					REVISIONATA DA																				
																					0 OTT. 1974																				
1	2	3	4	5	6	7	8	9	1	2	3	4	5	6	7	8	9	1	2	3	4	5	6	7	8	9															

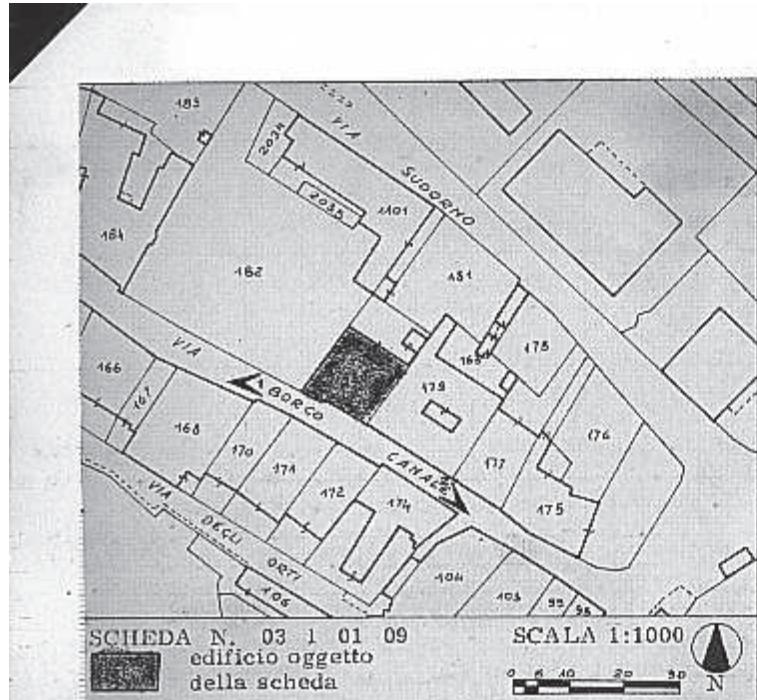

SCHEDA N. 03 1 01 09
edificio oggetto
della scheda

SCALA 1:1000
0 10 20 30 N

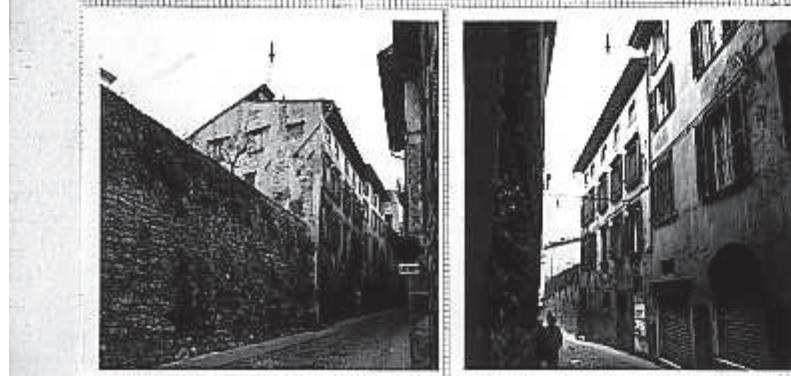

- (*) netta murata. Zoccolatura. Finestre regolari.
Fronte nord 3 piani: per metà è occupato dal
vano scale esterne.
Fronte ovest: qualche finestra ad arco ribassa-
to.
- (?) ve di porta 500esco con stemma del Colleoni.
Sul muro nord del cortile apertura verticale
del pozzo.

ATTIGUAMENTI DI IDENTIFICAZIONE GEOGRAFICA E FOTOGRAFICA