




INVENTARIO DEI BENI CULTURALI E AMBIENTALI										MONUMENTI																			
DENOMINAZIONE Edificio residenziale										EPOCA SEC. XV-XIX-XX																			
LOCALITÀ Borgo Canale										via Borgo Canale/via Sudorno n. civ. 11A-B-C/																			
CATASTO Com. cens. Valle d'Astino/ fg. 1/ mp. 185-187										/4A																			
PROPRIETÀ privata										USO ATTUALE residenza																			
STATO DI CONSERVAZIONE		A: Buono B: Mediocre C: Cattivo		STRUTTURA PORTANTE A: X C:		PARTI COMPLEMENTARI A: X C:		COPERTURA A: X C:		INTERNO A: X B: C:		UMIDITÀ A: B: C:		Invecchiante Tranne Rilevante X: B: C:						GRADO									
PROTEZIONE ESISTENTE		D.M. 14/3/67		PRG 1969: N.A. art. 11																3									
PROTEZIONE PROPOSTA		PPRC																											
DATI CRONOLOGICI										DATI TIPOLOGICI										DATI TECNICI									
EPOCA DI COSTRUZIONE Sec. XV.										Edificio in cortina, pianta irregolare. Copertura a falde. L'edificio è formato da due distinti corpi di fabbrica collegati da un terzo stretto corpo di fabbrica e dal cortile interno. Il primo edificio è a filo strada: 4 piani. Il P.T. che è occupato integralmente(=) CARATTERISTICHE PARTICOLARI Fronte strada: P.T. locali con volta a botte. Arco a sesto acuto. Marcadavanzale al 1°P. Fronte nord sul cortile: si vedono le sagome di due colonne sovrapposte con capitello composito: più alta quella al 2°P. Tracce di intonaci antichi. In cortile blocchi di materiale di risulta. Nel muro di cinta interno apertura mura(=) CONTORE INTERNO ED ESTERNO Il giardino a nord dell'edificio è molto scosceso e delimitato su vicolo Contradello da muro di cinta: nel muro apertura tra due pilastri. Una scaletta conduce alla terrazza del 2°P. addossato al muro di cin(=) Si deve proteggere il contesto interno X: NO: Si deve proteggere il contesto esterno X: NO:										STRUTTURE E MATERIALI Muratura in pietrame. Tetto e alcuni solei in legno. Manto in coppi. Fronti intonacate. Fronte strada portale archiacuto in pietra. Altri contorni in arenaria. Vetrine con serramenti in ferro. Terrazze e balcone in cemento. Colonne in pietra. Sottoportico di cemento. Gradini in graniglia, cortile in lastre di pietra irregolari. Scaletta del giardino(=) PROPOSTA DI RESTAURO Ripristinare la primitiva tipologia riattivando l'androne e riaprendo le logge dove possibile. Demolire il corpo di fabbrica a un UTILIZZAZIONE PROPOSTA (+) L'attuale = residenza. OSSERVAZIONI L'edificio usa l'androne del n. 9B-11.									
PROPRIETARIO ATTUALE										REDATTA DA										IL									
BIBLIOGRAFIA										CONTROLLATA DA										SANDRA ANGELINI ARCH.									
DOCUMENTI ANNESSI										REVISIONATA DA										10 OTT. 1977									
Vedi nel retro della scheda elenco di identificazione grafica e fotografica																													
1 2 3 4 5 6 0 7 8 9										1 2 3 4 5 6 7 8 0										1 2 3 4 5 6 7 8 9									

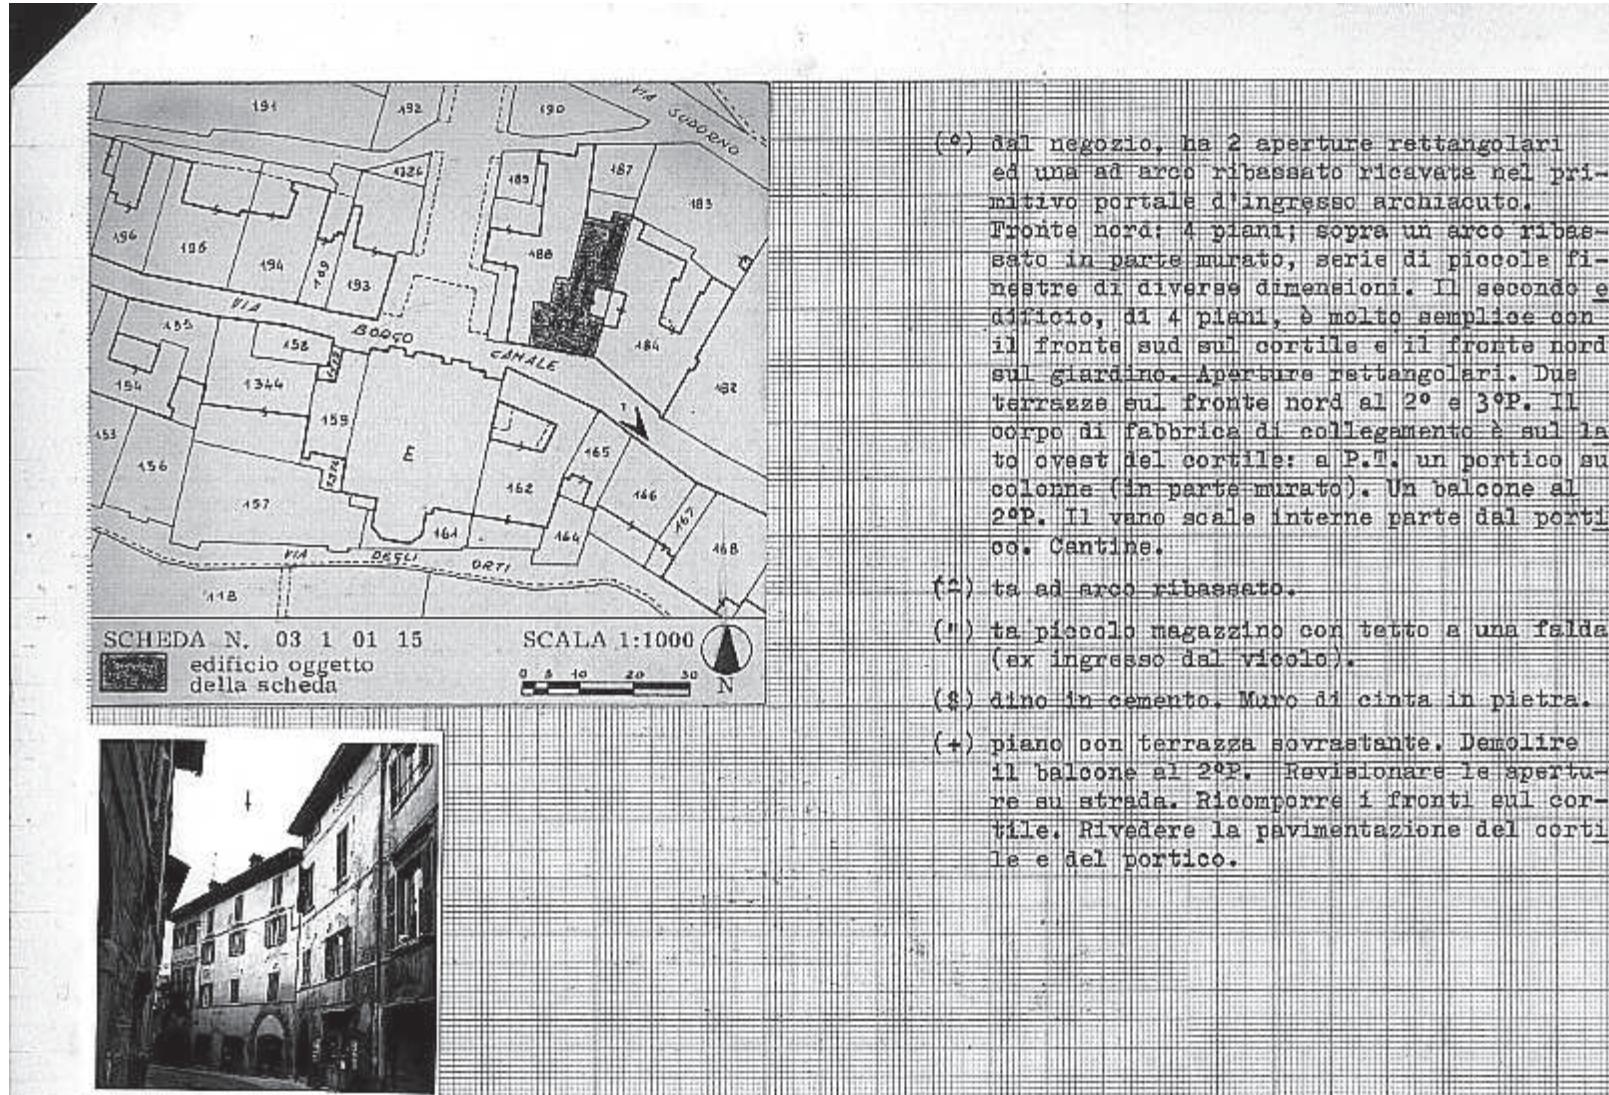

ELEMENTI DI IDENTIFICAZIONE GRAFICA E FOTOGRAFICA