


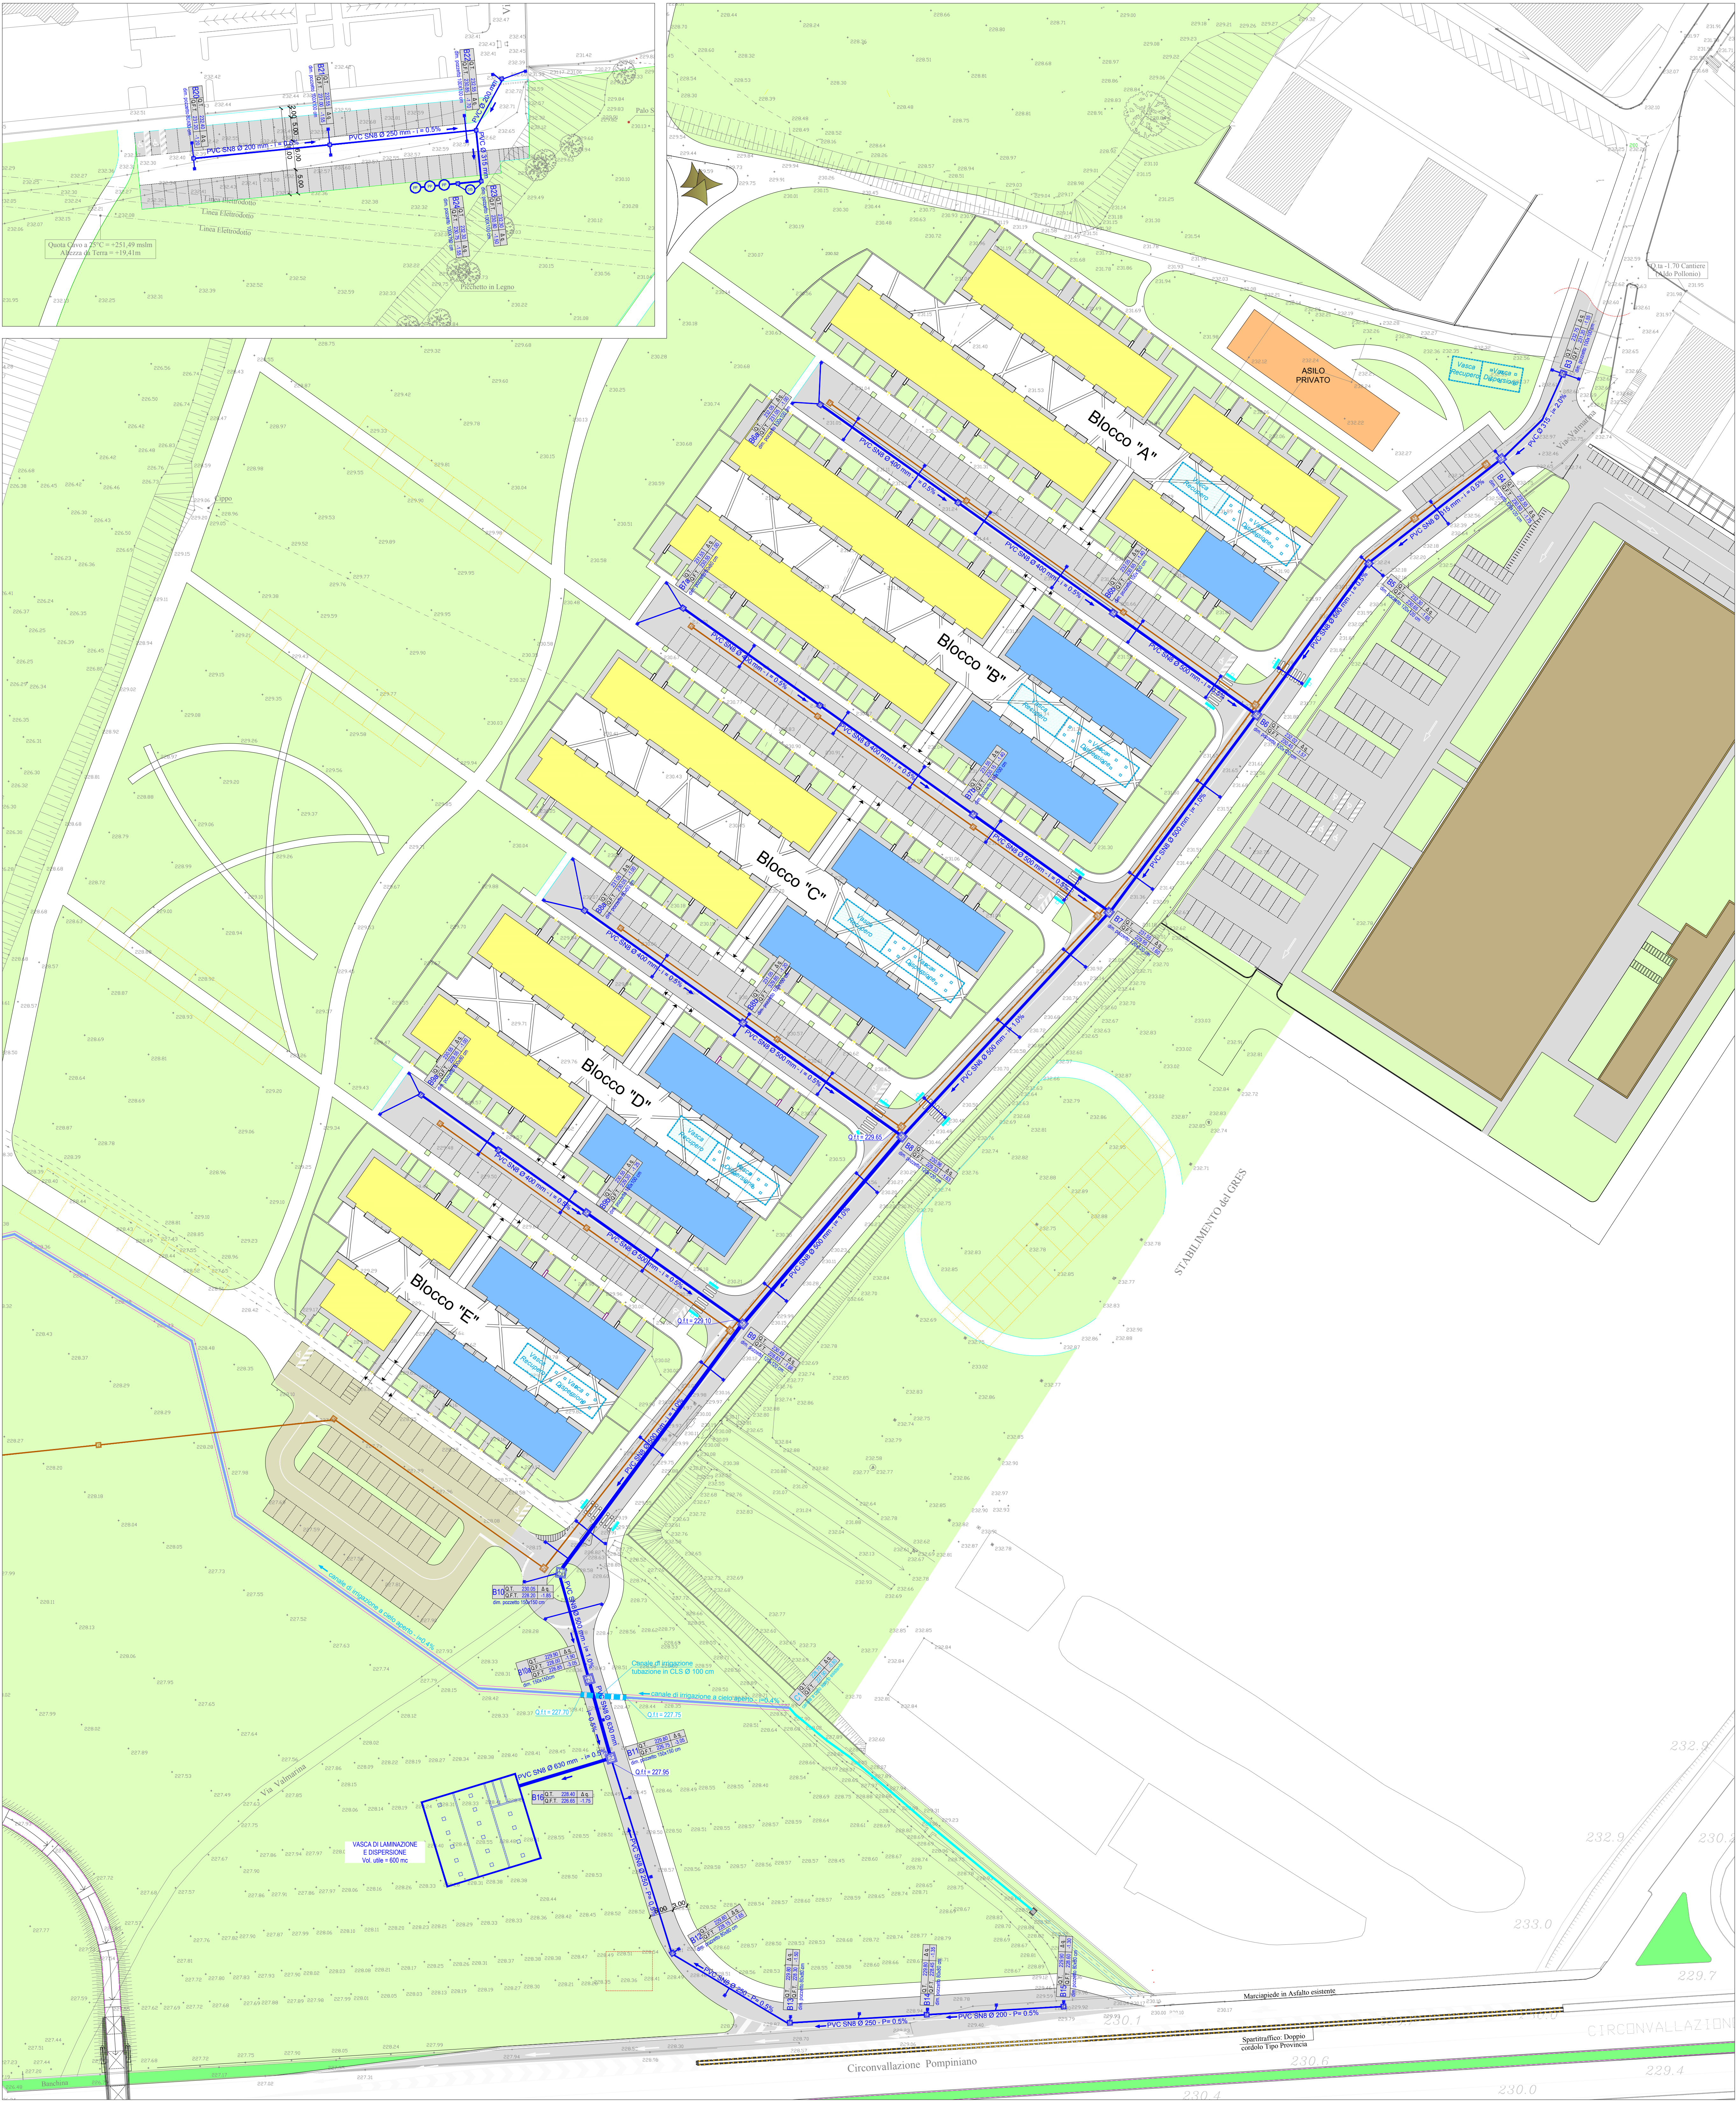

LEGENDA RETI FOGNARIE IN PROGETTO

Fognatura acque nere

Fognatura acque bianche
Tubazione PVC SN8 a norma UNI 1401-1

Pozzetto d'ispezione

Caditoia sifonata

Manufatto dissabbiatore-disoleatore a norma EN 858-1

Pozzi perdenti profondi

Vasca di recupero e di dispersione su suolo delle acque meteoriche
A CARICO DEI LOTTI PRIVATI

PARCO OVEST s.r.l.

Programma Integrato d'Intervento
"Parco Ovest" in comune di Bergamo
RETE FOGNARIA METEORICA

PROGETTO ESECUTIVO

Atto
F1

Scala
1:500

Revisioni
1
2
3

Oggetto
Pianimetria
rete fognaria meteorica

Data
luglio 2018

Autore
Dott.ing. GIOVANNI PEZZUCHI
Dott.ing. ELENA ARLATI
via Morale, 11/15 - 24126 Bergamo
Tel. 035 312200 - Fax 035 3069791
E-mail ydro@ydros.it

Editing grafico
Geom. Giovanna Idili

File
11598716/Tavole...dwg