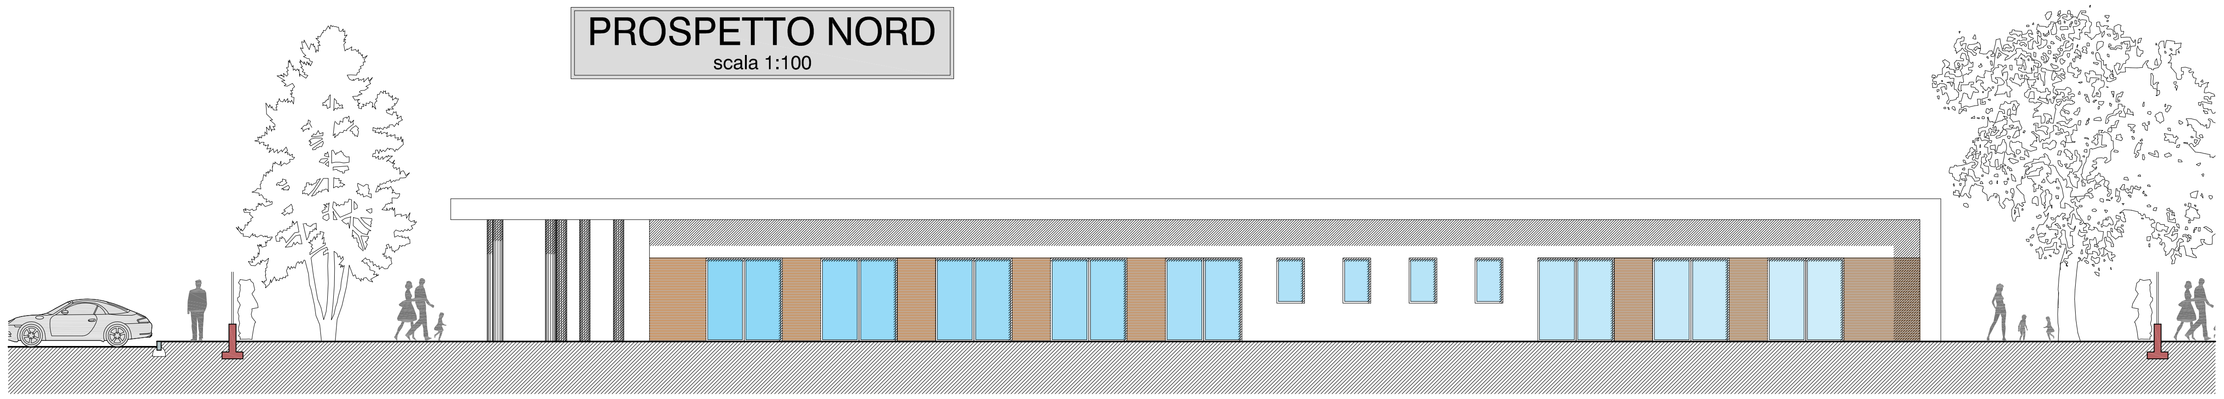

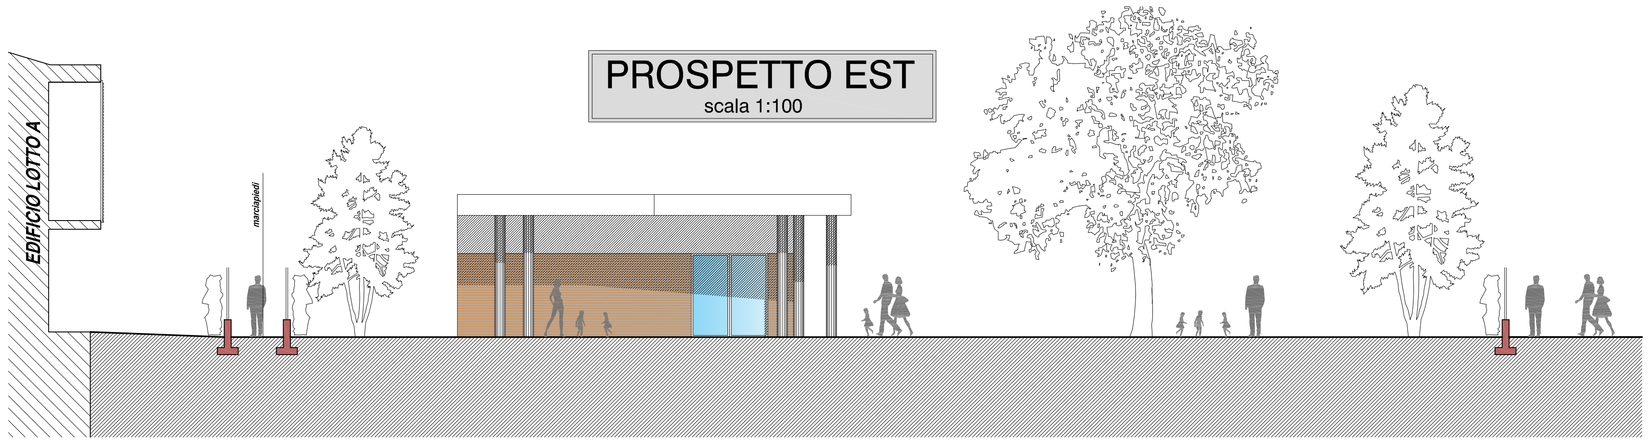

PIANTA
scala 1:100

18.6 Servizi per l'istruzione (Si)

Servizi ed attrezzature destinate all'educazione e formazione di base, superiore e specialistica.

Parametri urbanistico-ecologici

Indice di permeabilità (Ip) =	30%
Indice di densità arborea (Da) =	1/50 mq
Indice di densità arbustiva (Dar) =	1/10 mq

Prescrizioni particolari:

a Dovrà essere prevista una superficie di verde attrezzato di pertinenza nelle misure minime di seguito indicate:

- **asilo nido**: mq 2,0 per bambino con un minimo di 250 mq;

Superficie del lotto: 1.753 mq

- Indice di permeabilità: 30% - 525,9 mq
  Superficie permeabile: 909 mq > 525,9 mq
- Indice di densità arborea: 1/50 mq - 35 alberi
  N. alberi in progetto: 35
- Indice di densità arbustiva: 1/10 mq - 175 arbusti
  N. arbusti in progetto: 223
- Verde attrezzato di pertinenza: 2,0 mq a bambino con minimo 250 mq
  N. bambini: 30
  Verde attrezzato: 909 mq

REVISIONE	OGGETTO DI AGGIORNAMENTO	DATA	DISEGN.	CONTROLLO
00	Integrazioni a seguito di prescrizioni VIA	25.06.2018	Ch.	CP
01	Integrazioni a seguito di prescrizioni VIA	25.06.2018	Ch.	CP
04	Integrazioni a seguito della conciliazione Pre. Gen. U0179322	03.07.2018	Ch.	CP
05	Integrazioni a seguito di nuova prescrizione VIA	02.08.2018	BS	CP
06	Integrazioni a seguito di nuova prescrizione VIA U0185426/2018	10.09.2018	BS	CP
07	Integrazioni a seguito di prescrizione Pre. Gen. U0197227 del 26/10/2018	26.11.2018	BS	CP
	Integrazioni a seguito di prescrizione Pre.U0207287 - 2018 del 13 novembre 2018	20.11.2018	BS	CP

PROGETTO:
PROGRAMMA INTEGRATO DI INTERVENTO PARCO OVEST

OGGETTO: VARIANTE 01

ELABORATO: PROGETTO ASILO NIDO PIANTA, PROSPETTI, RENDER

SCALA 1:100

TAVOLA: 15

COMMESSA 130 2007
STATO AVANZAMENTO PD REV. 07
File Cad Autocad: 130 2007 PD 07 Asilo Nido.dwg

COMUNE DI: BERGAMO (BG)

COMMITTENTE: PARCO OVEST S.R.L.

IL DIRETTORE TECNICO:

PROGETTISTA:
DOMUS ARCHITECTS
Studio Bolle Pedrini 115
IT-24125 Bergamo Italy
tel. +39 035 232 1411 fax +39 035 236 0320
info@domusarchitects.eu
www.domusarchitects.eu
Ordine degli Architetti della Provincia di Bergamo e Provincia di Lecco n. 1 - 1A

IL RAMMINISTRATORE UNICO:

I PROGETTISTI SI RISERVANO LA PROPRIETA' INTELLETTUALE DEL PRESENTE DISEGNO, AI SENSI DELLA LEGGE 22-4-1941 NR. 633.