


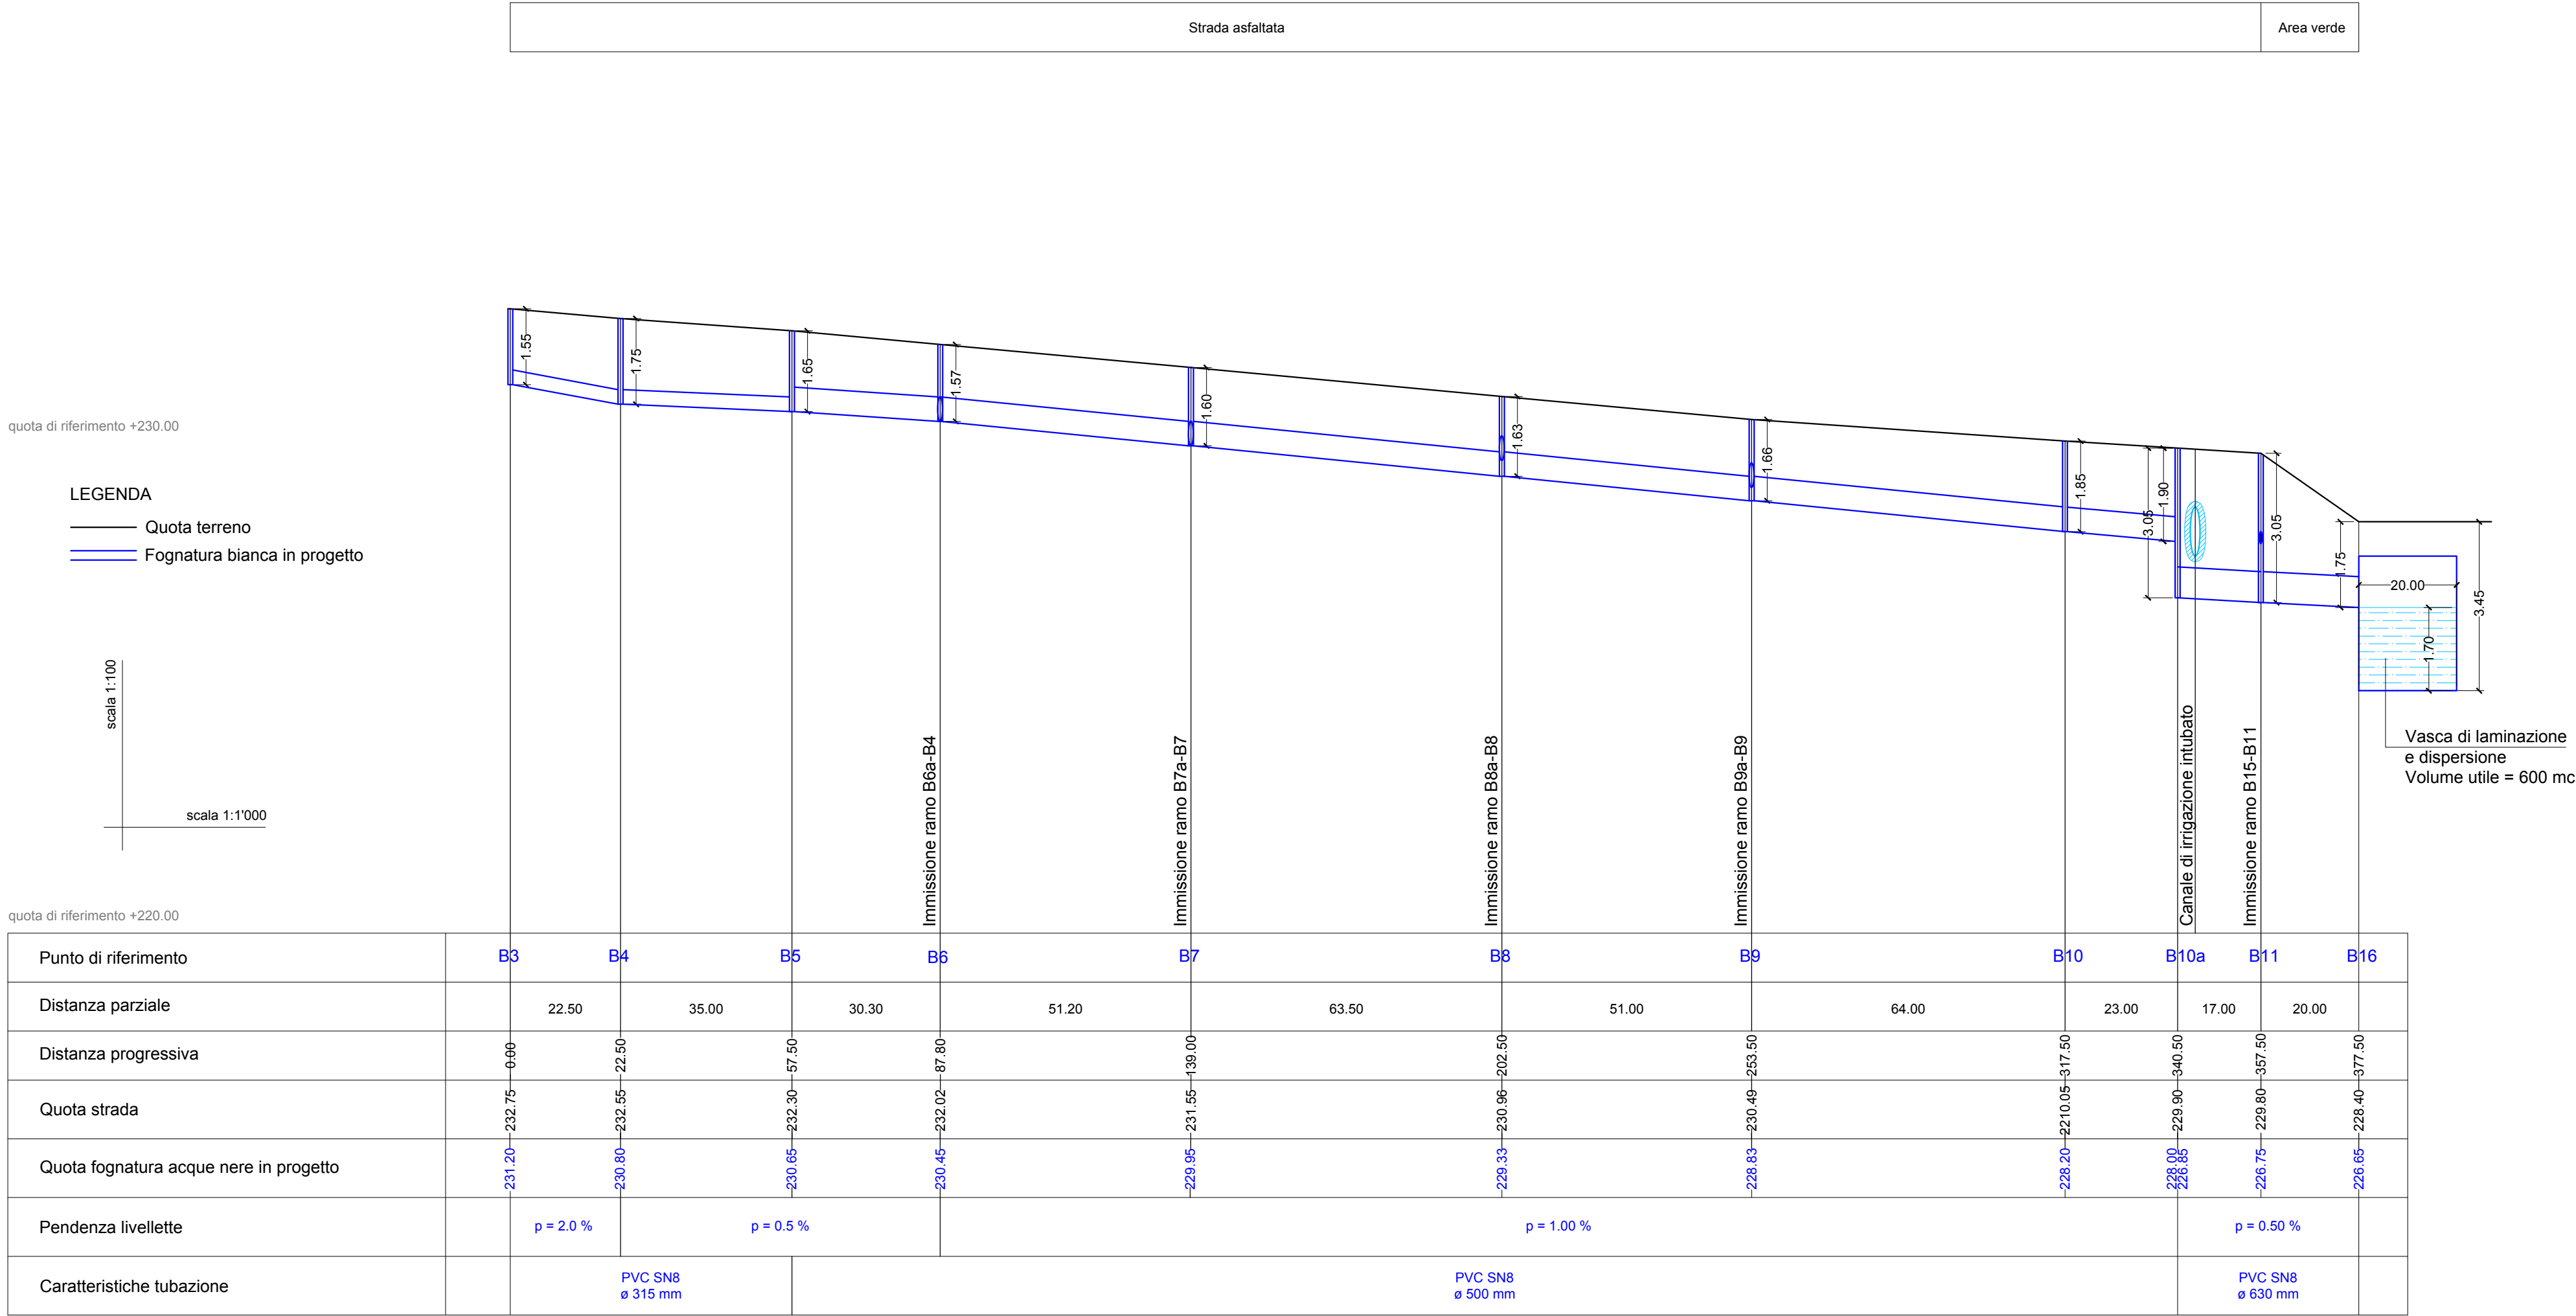

PARCO OVEST s.r.l.

Programma Integrato d'Intervento
"Parco Ovest" in comune di Bergamo
RETE FOGNARIA METEORICA

PROGETTO ESECUTIVO

Atto

F2

Scala

1:100 - 1:1'000

Oggetto

Profili altimetrici
rete fognaria meteorica

Data

luglio 2018

ydros

ingegneria

Dott.Ing. GIOVANNI PEZZUCCHI
Dott.Ing. ELENA ARLATI
via Montale, 11/15 - 24126 Bergamo
Tel. 035 312200 - Fax 035 5095751
E-mail ydros@ydros.it

Editing grafico

Geom. Giovanna Idili

File

115/871/61Tavolel...dwg